

Signaturforklaring


- | | | | |
|---|------------------|---|-------------------------------------|
|  | Cykelsti |  | Busperron/busplade |
|  | Helle/overkørsel |  | Nyt træ/ eks. træ/ eks. træ fjernes |
|  | Fortov |  | |

Tegholmen, sikker skoleveje

Projektforslag

Bilag 3A



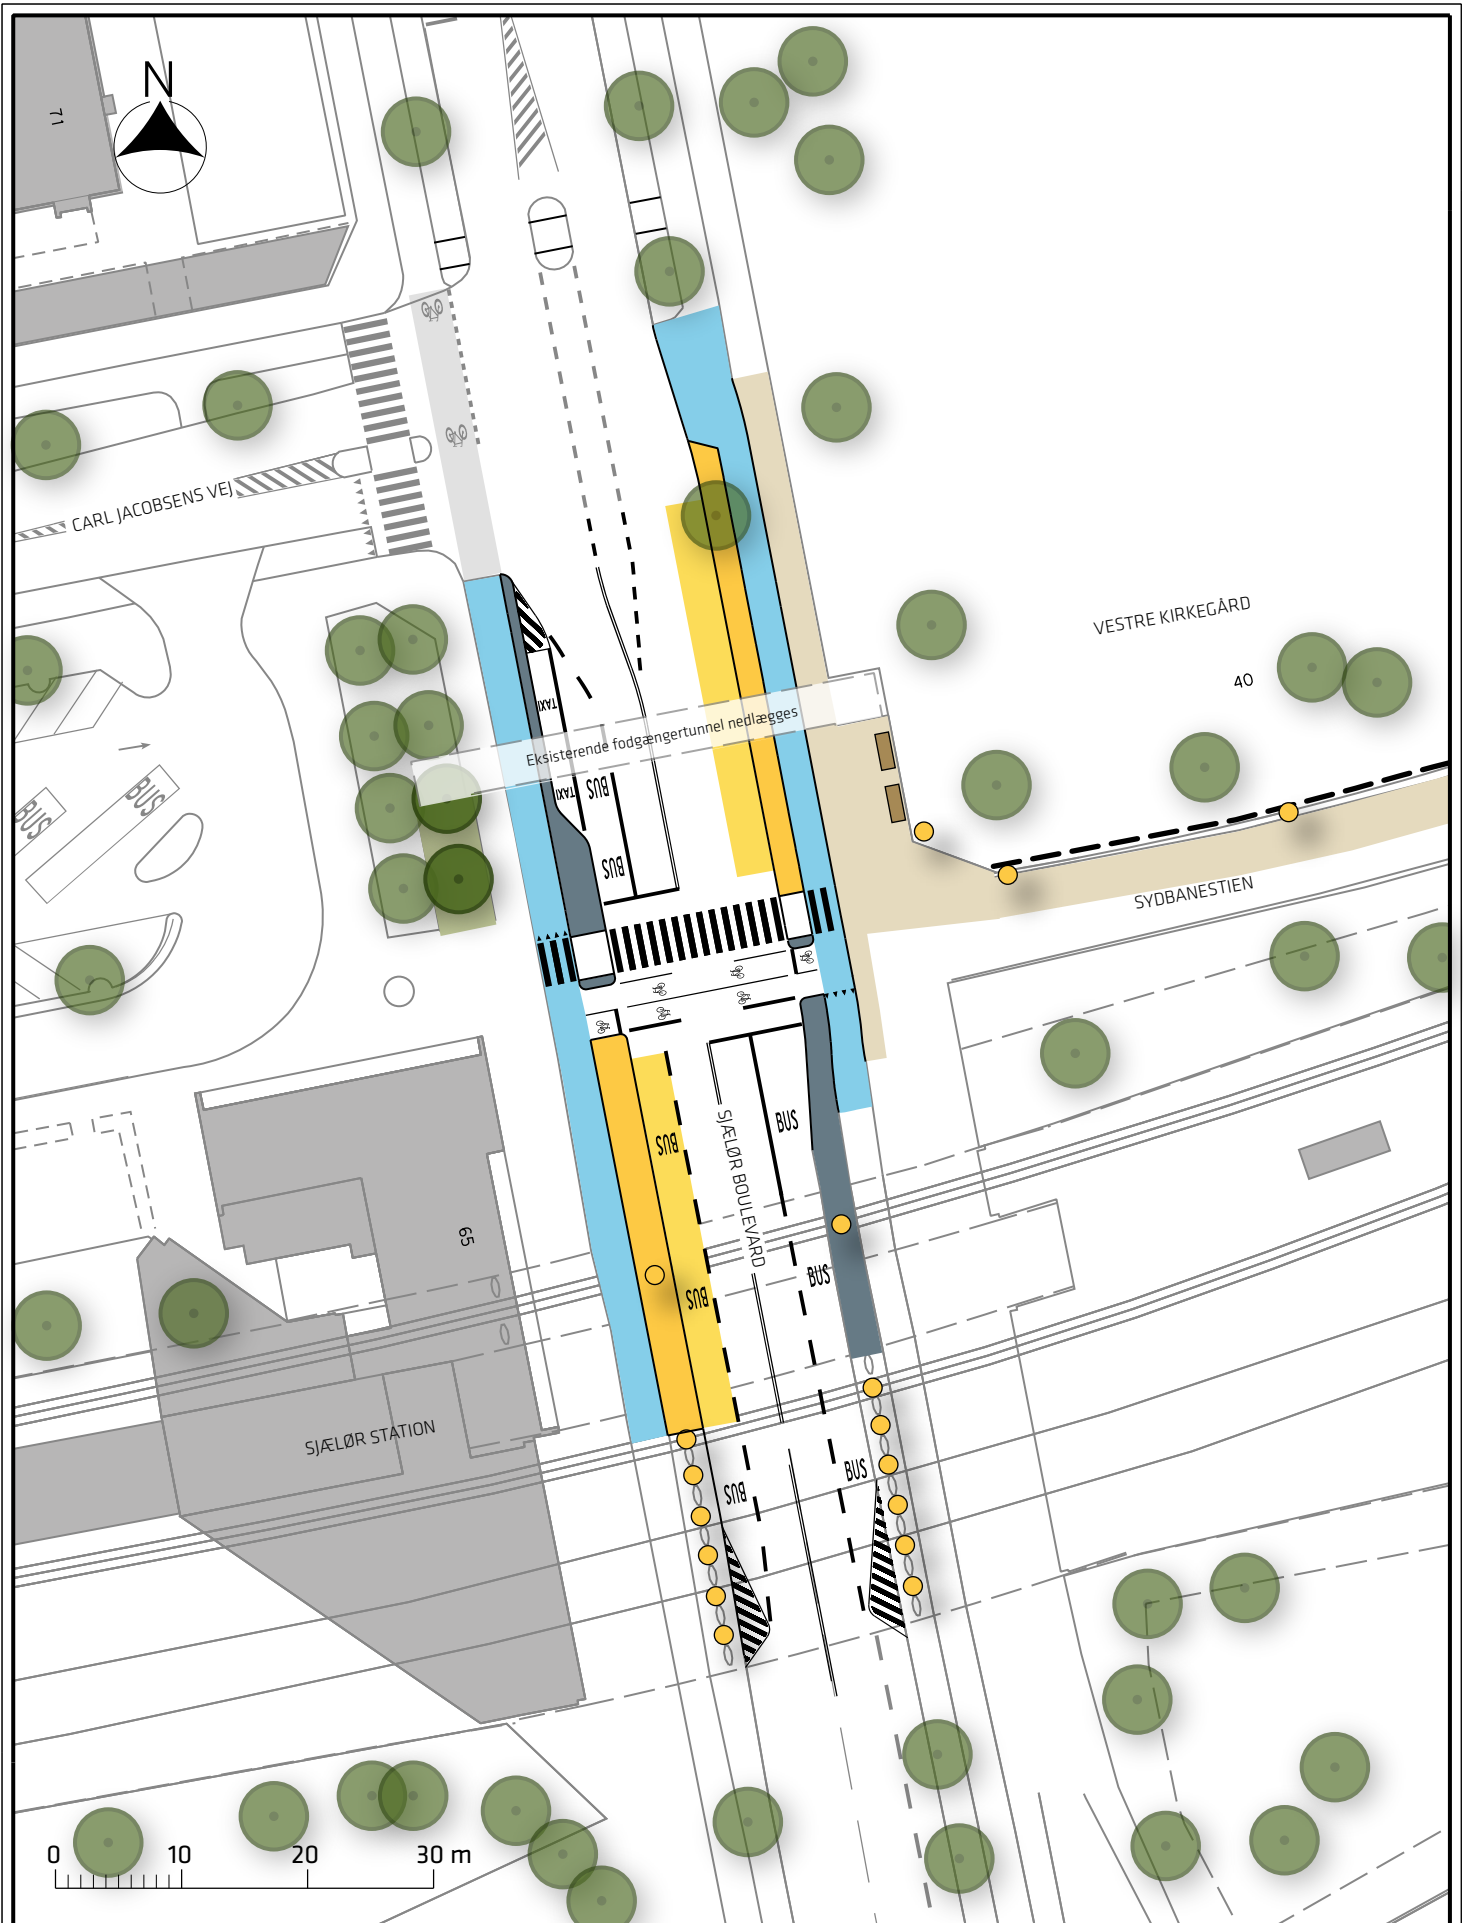




Signaturforklaring

- | | | | |
|---|-----------|---|--------------------|
|  | Cykelsti |  | Fortov |
|  | Helle |  | Busperron/busplade |
|  | Plantehul |  | Nyt træ/ eks. træ |


Tegholmen, sikker skoleveje

- | | |
|--|-----------|
|  | Hegn |
|  | Belysning |
|  | Bænk |

Projektforslag

Bilag 3B



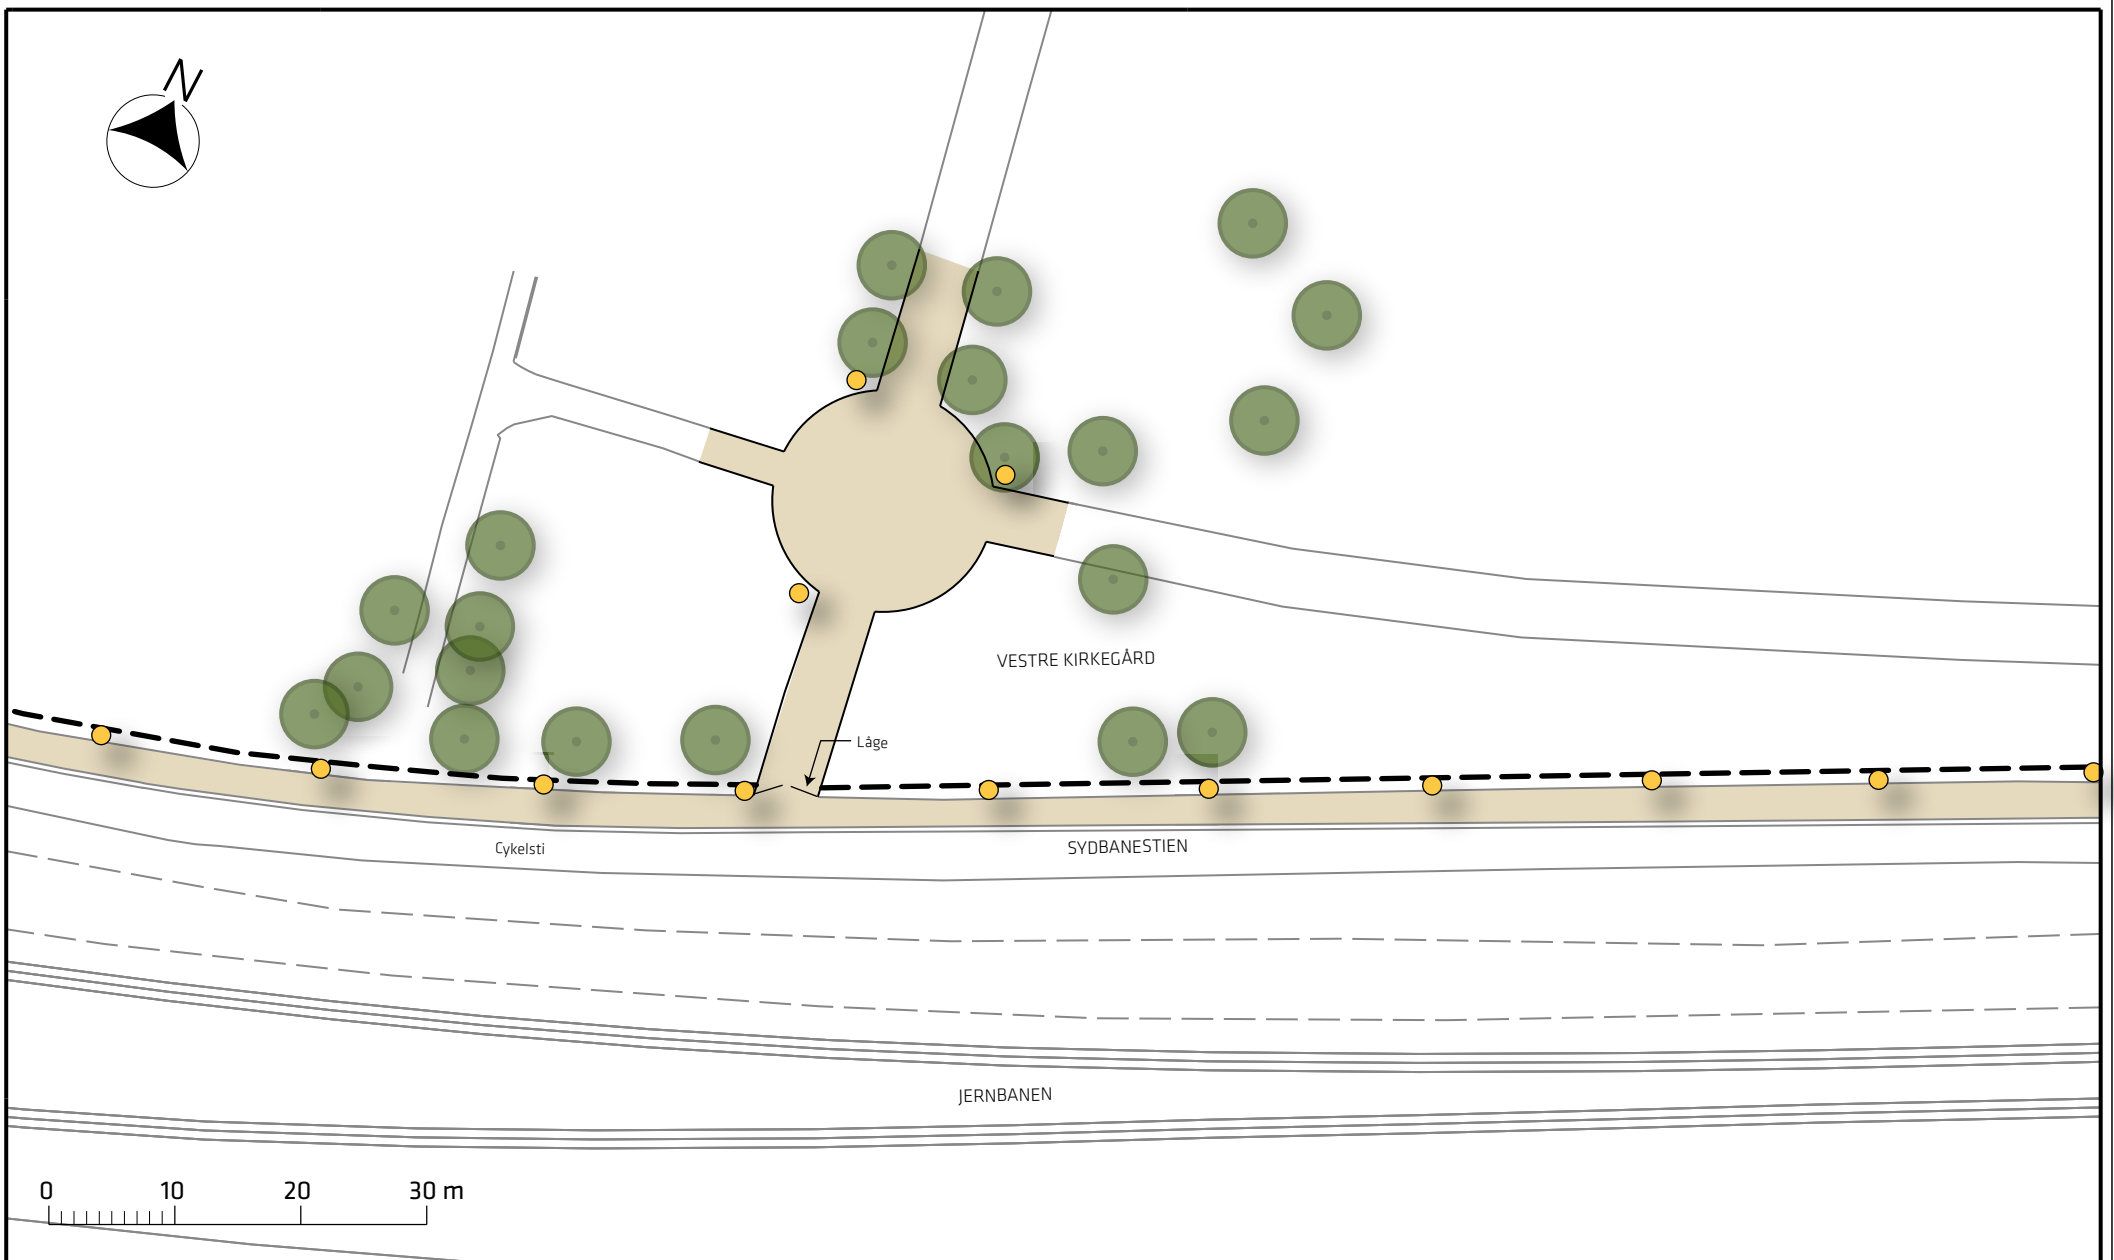

Signaturforklaring


-  Fortov
-  Eksisterende træ
-  Hegn
-  Belysning

Teglholmen, sikker skoleveje

Projektforslag

Bilag 3C



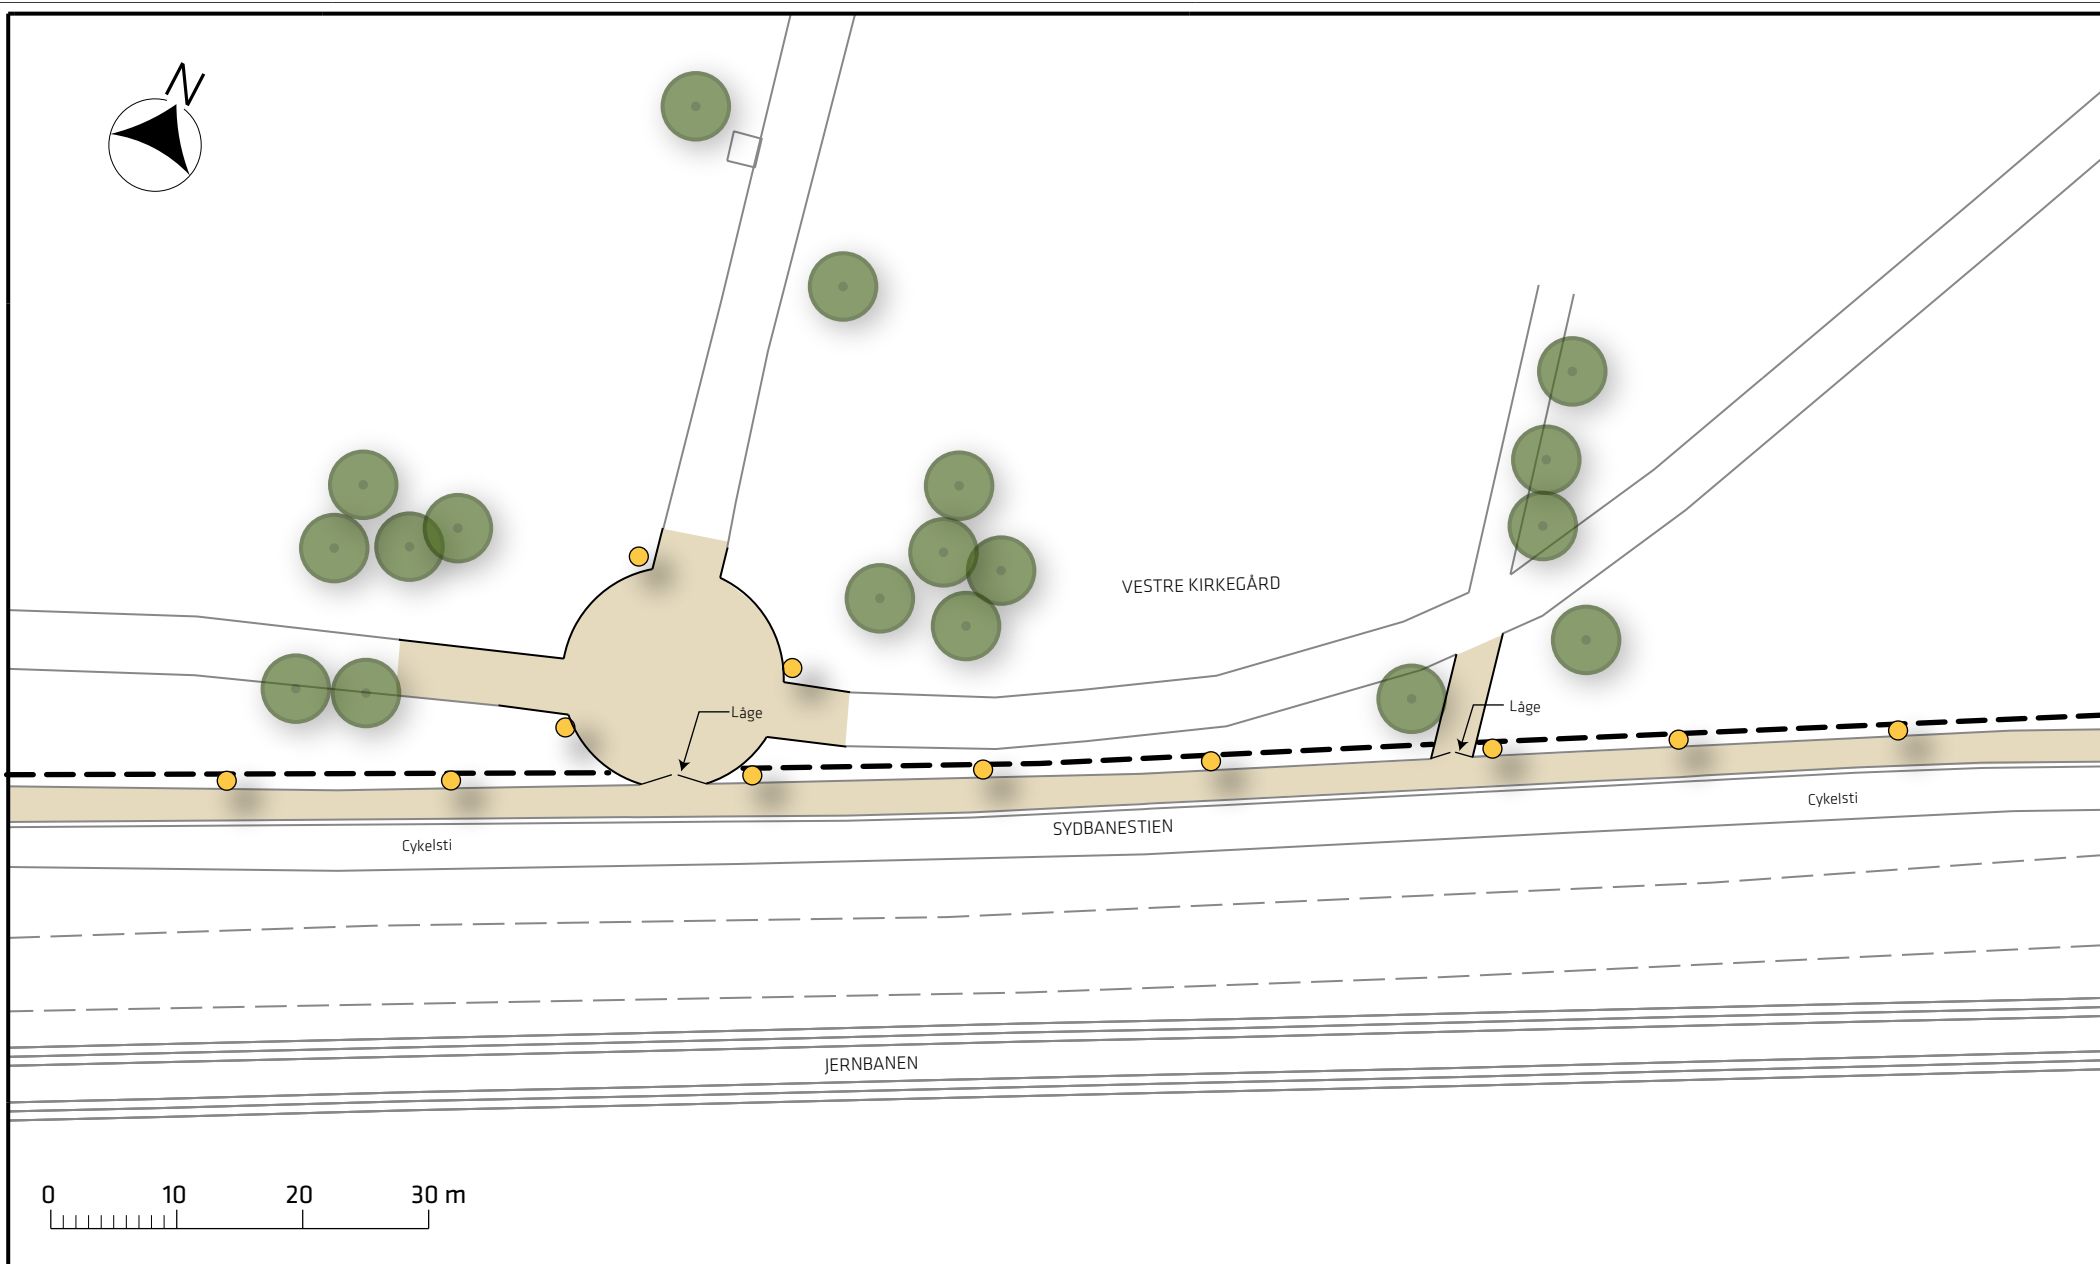

Signaturforklaring


-  Fortov
-  Hegn
-  Belysning
-  Eksisterende træ

Tegholmen, sikker skoleveje

Projektforslag

Bilag 3D



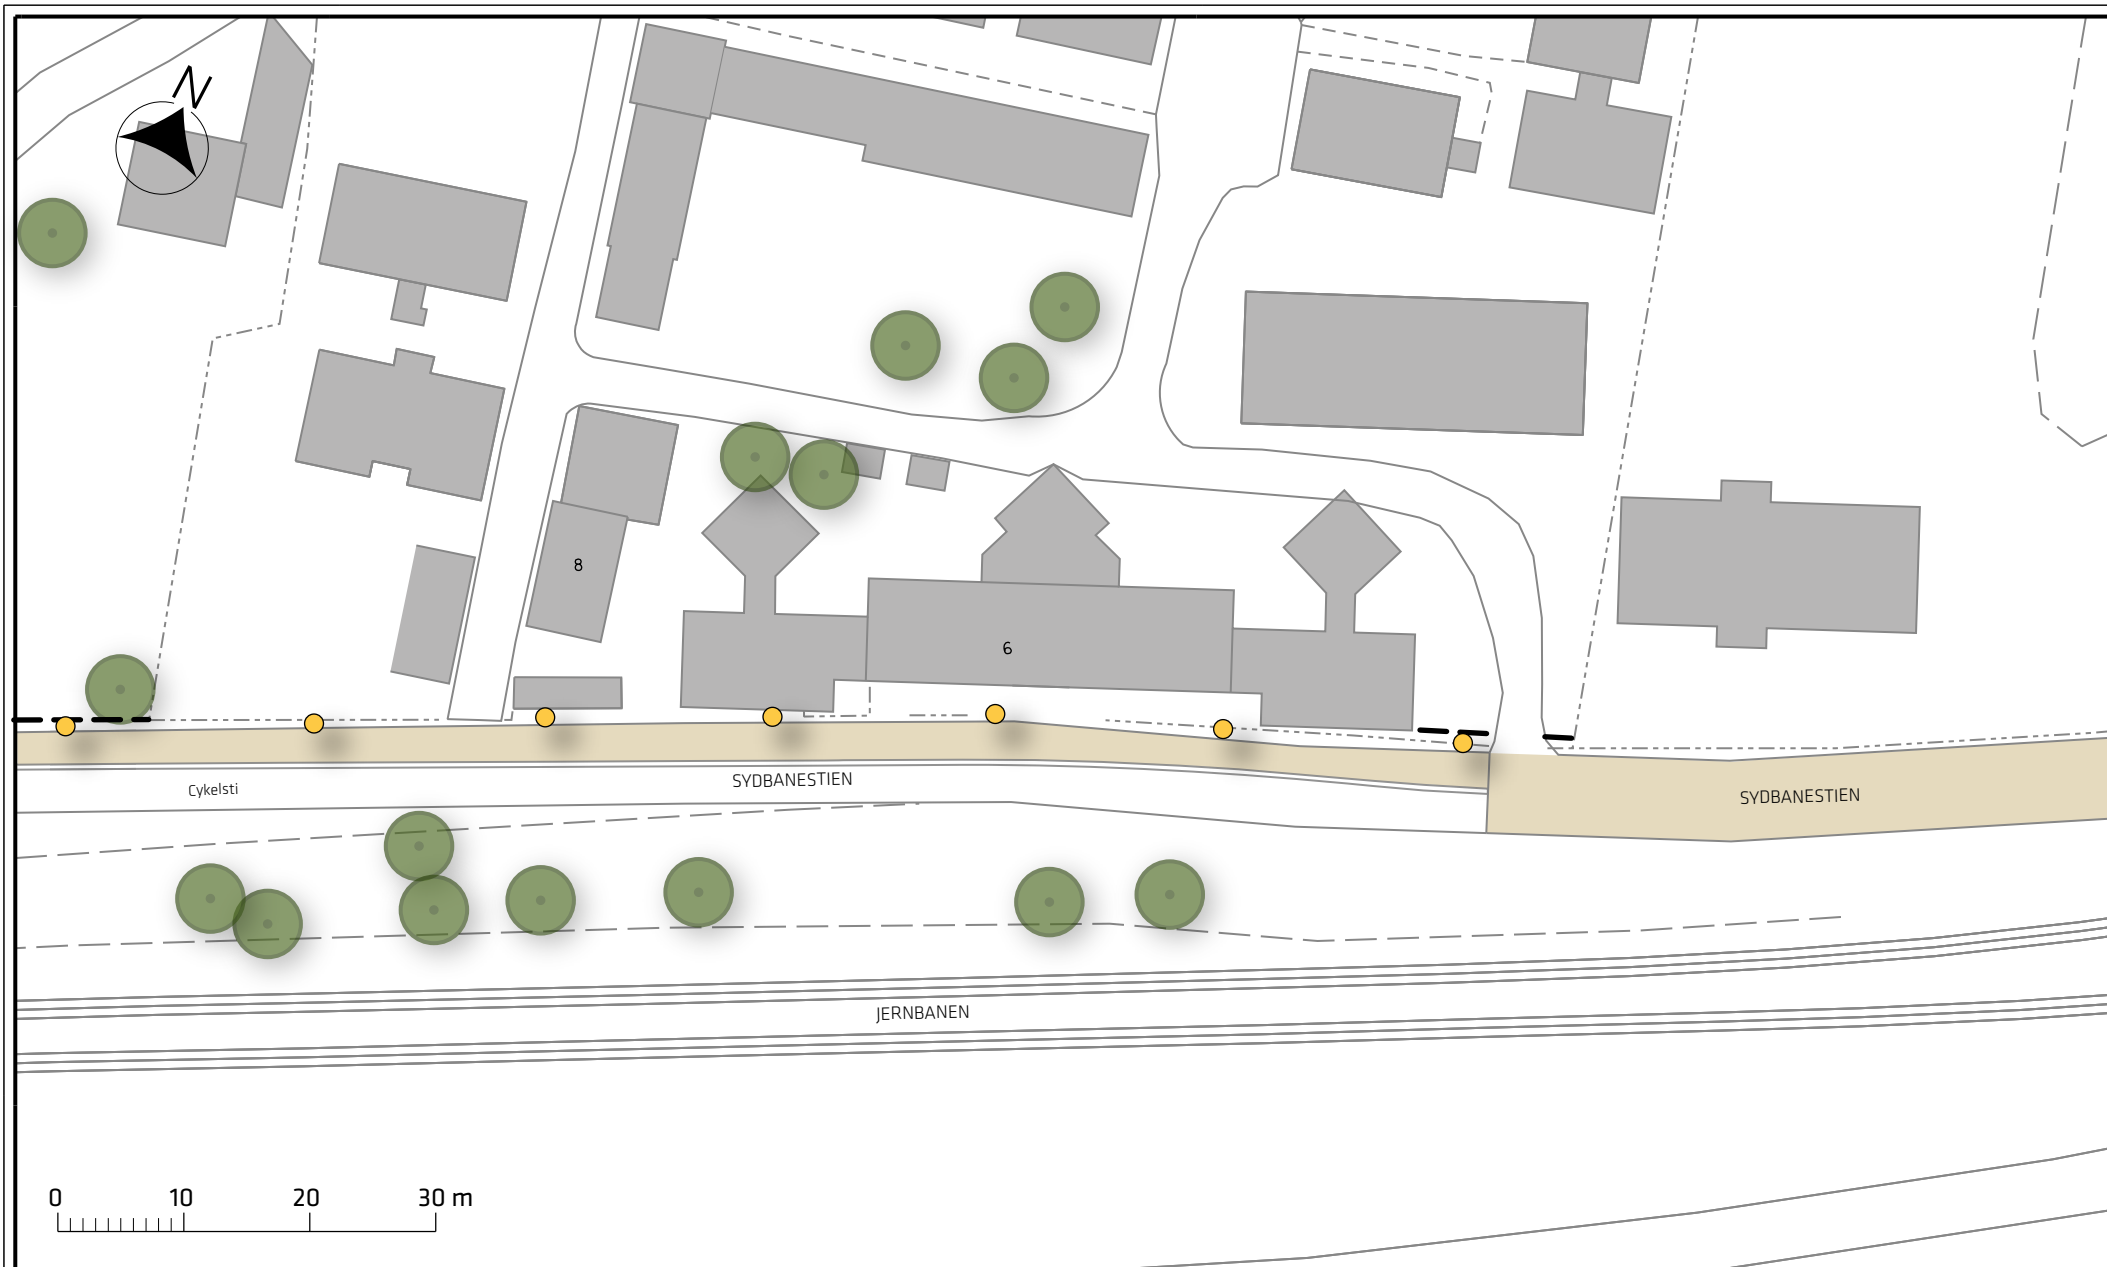

Signaturforklaring


- Fortov
- Hegn
- Belysning
- Eksisterende træ

Tegholmen, sikker skoleveje

Projektforslag

Bilag 3E



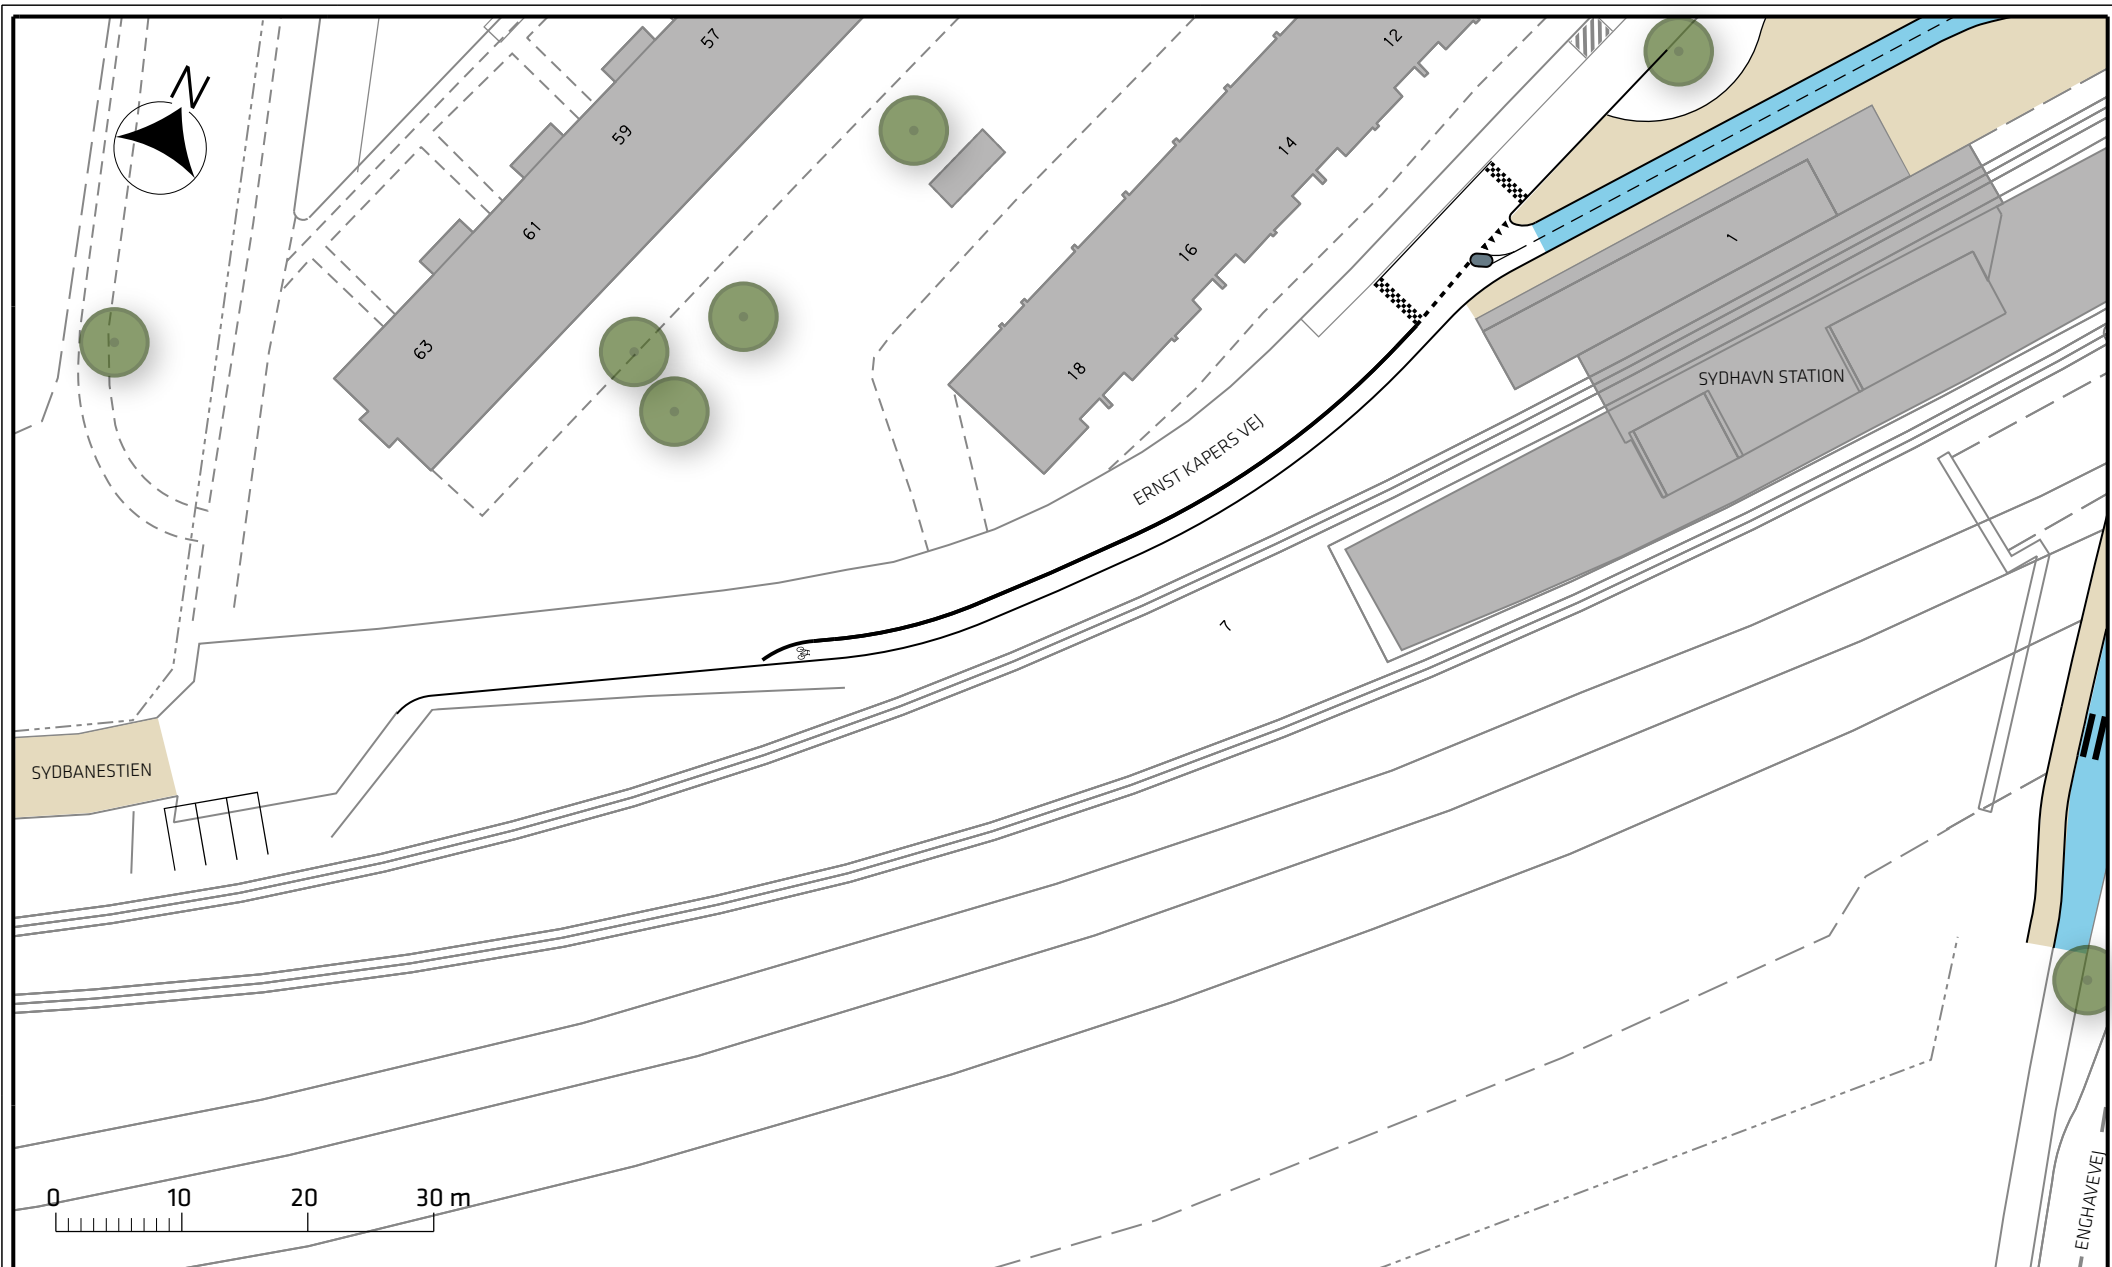

Signaturforklaring


- Cykelsti
- Helle
- Fortov
- Eksisterende træ

Tegholmen, sikker skoleveje

Projektforslag

Bilag 3F



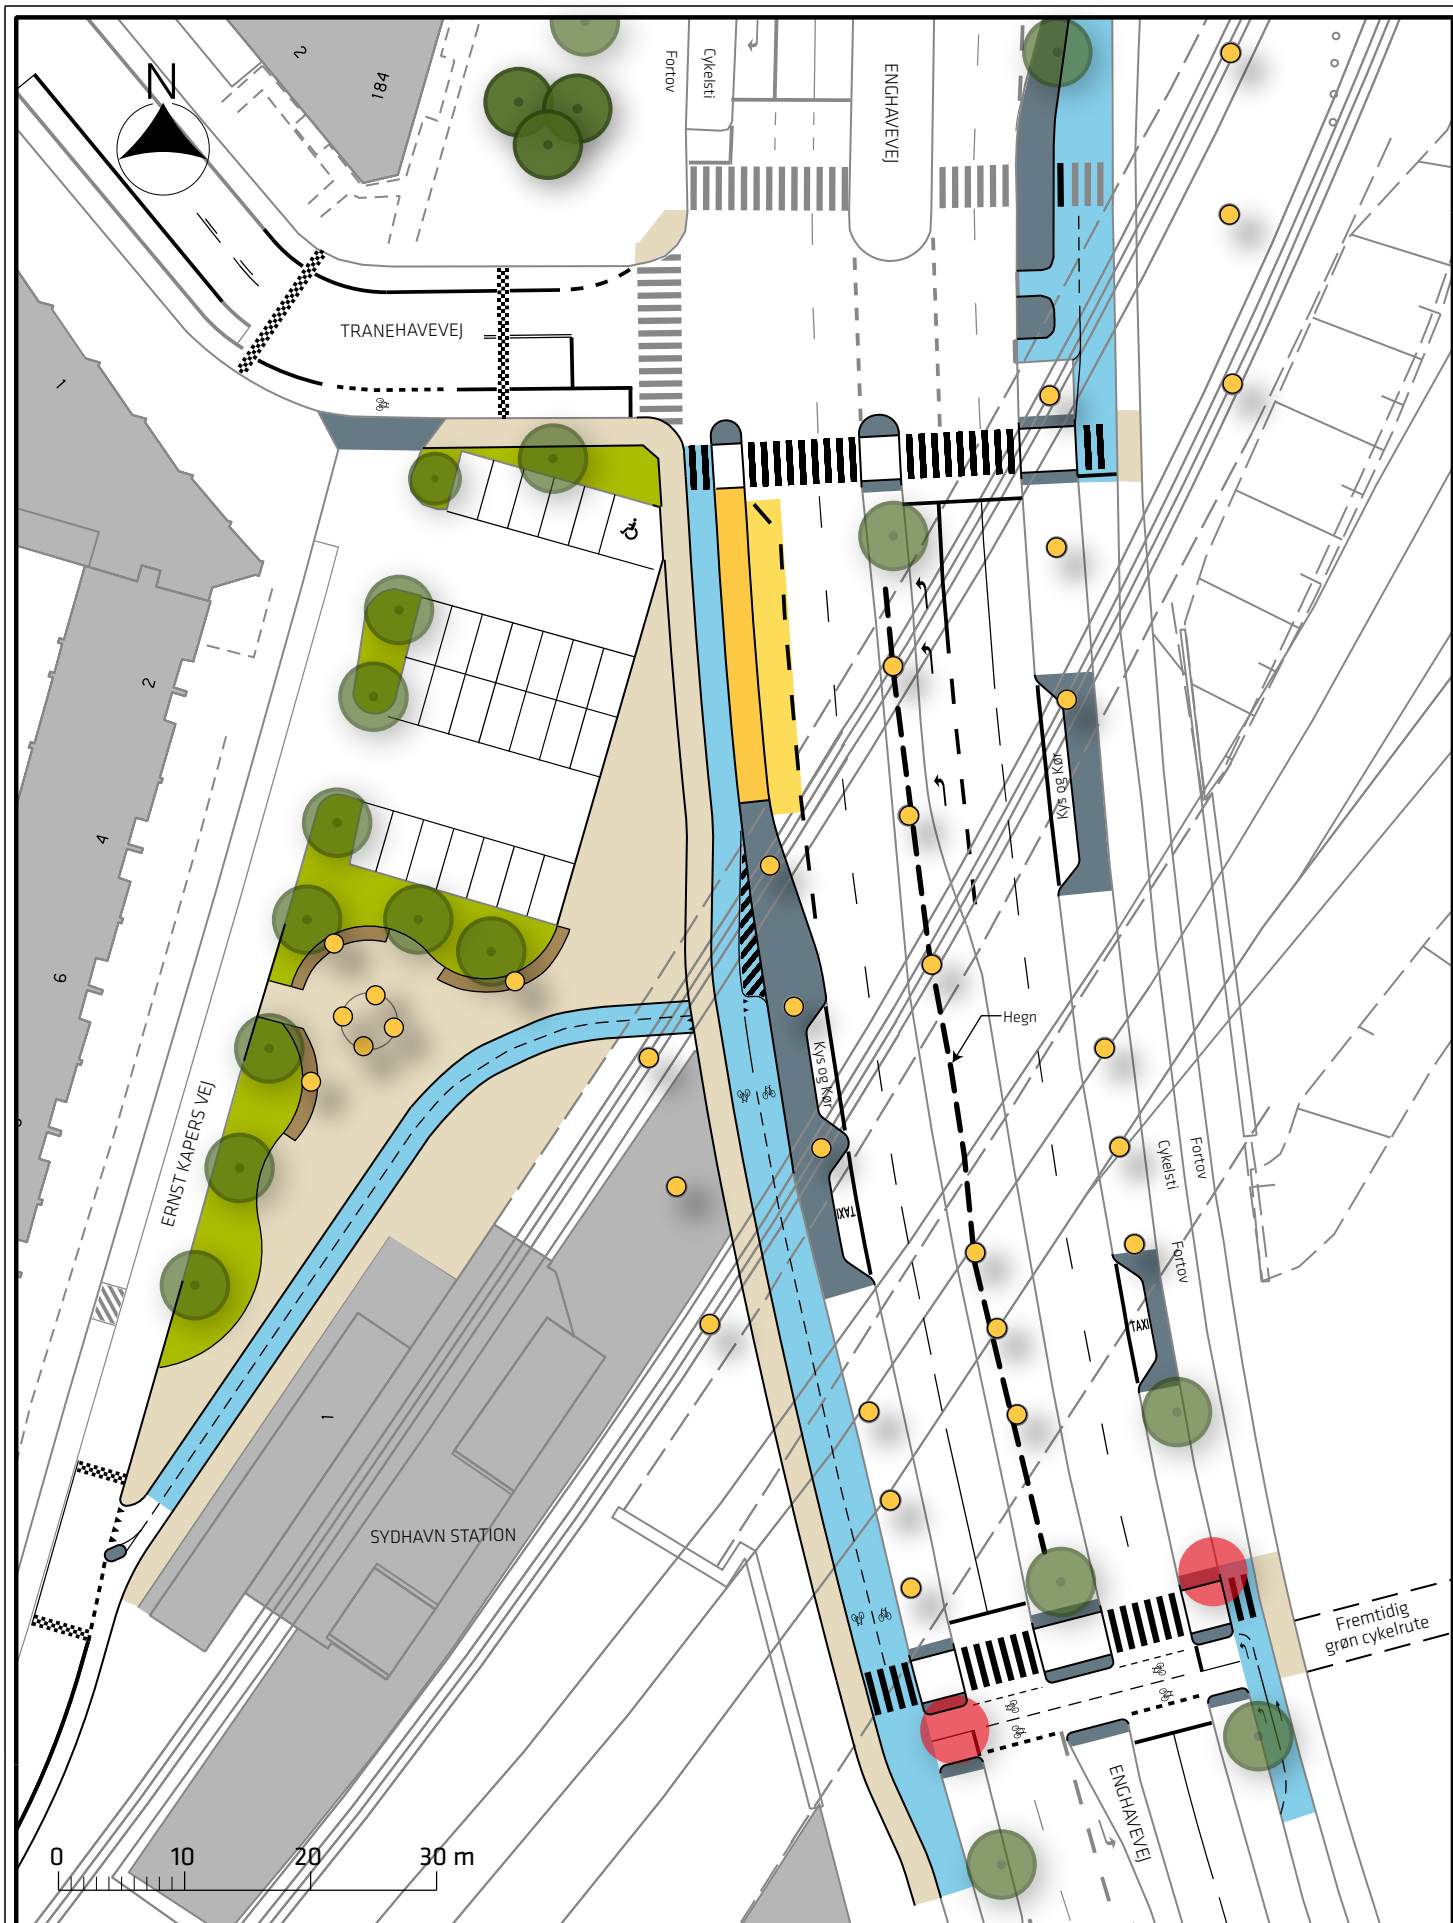



Signaturforklaring

- | | | | |
|---|------------------|---|---------------------------------|
|  | Cycelsti |  | Busperron/busplade |
|  | Helle/overkørsel |  | Bepantning |
|  | Fortov |  | Nyt træ/eks.træ/eks.træ fjernes |


Teglgolmen, sikker skoleveje

- | | |
|--|-----------|
|  | Bænk |
|  | Belysning |

Projektforslag

Bilag 3G



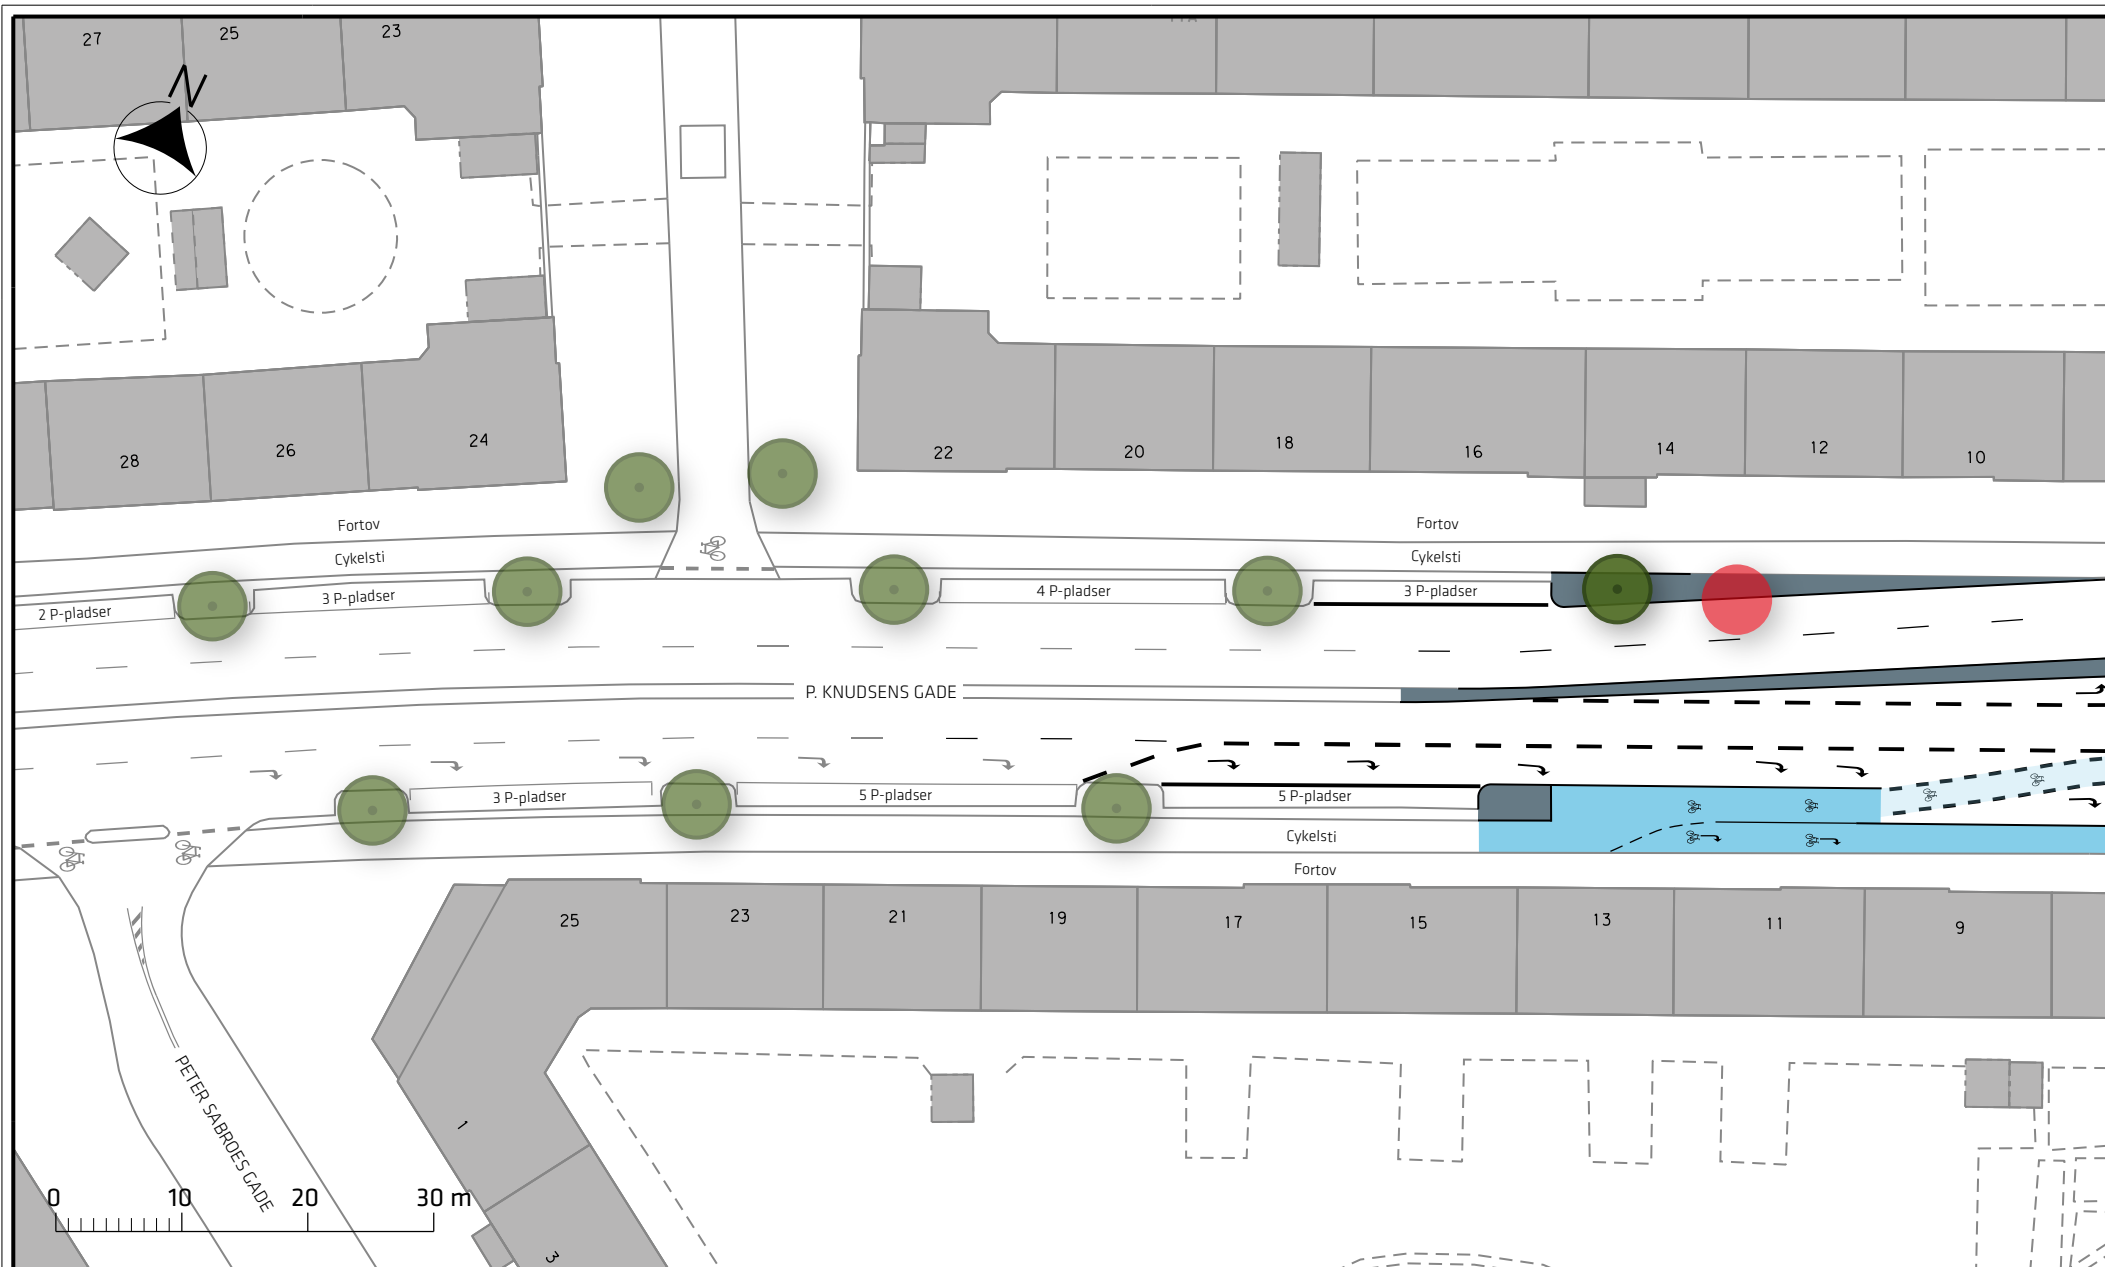

Signaturforklaring

- Cykelsti
- Blåt cykelfelt
- Helle


- Nyt træ/ eks. træ/ eks. træ fjernes

Tegholmen, sikker skoleveje

Projektforslag

Bilag 3H



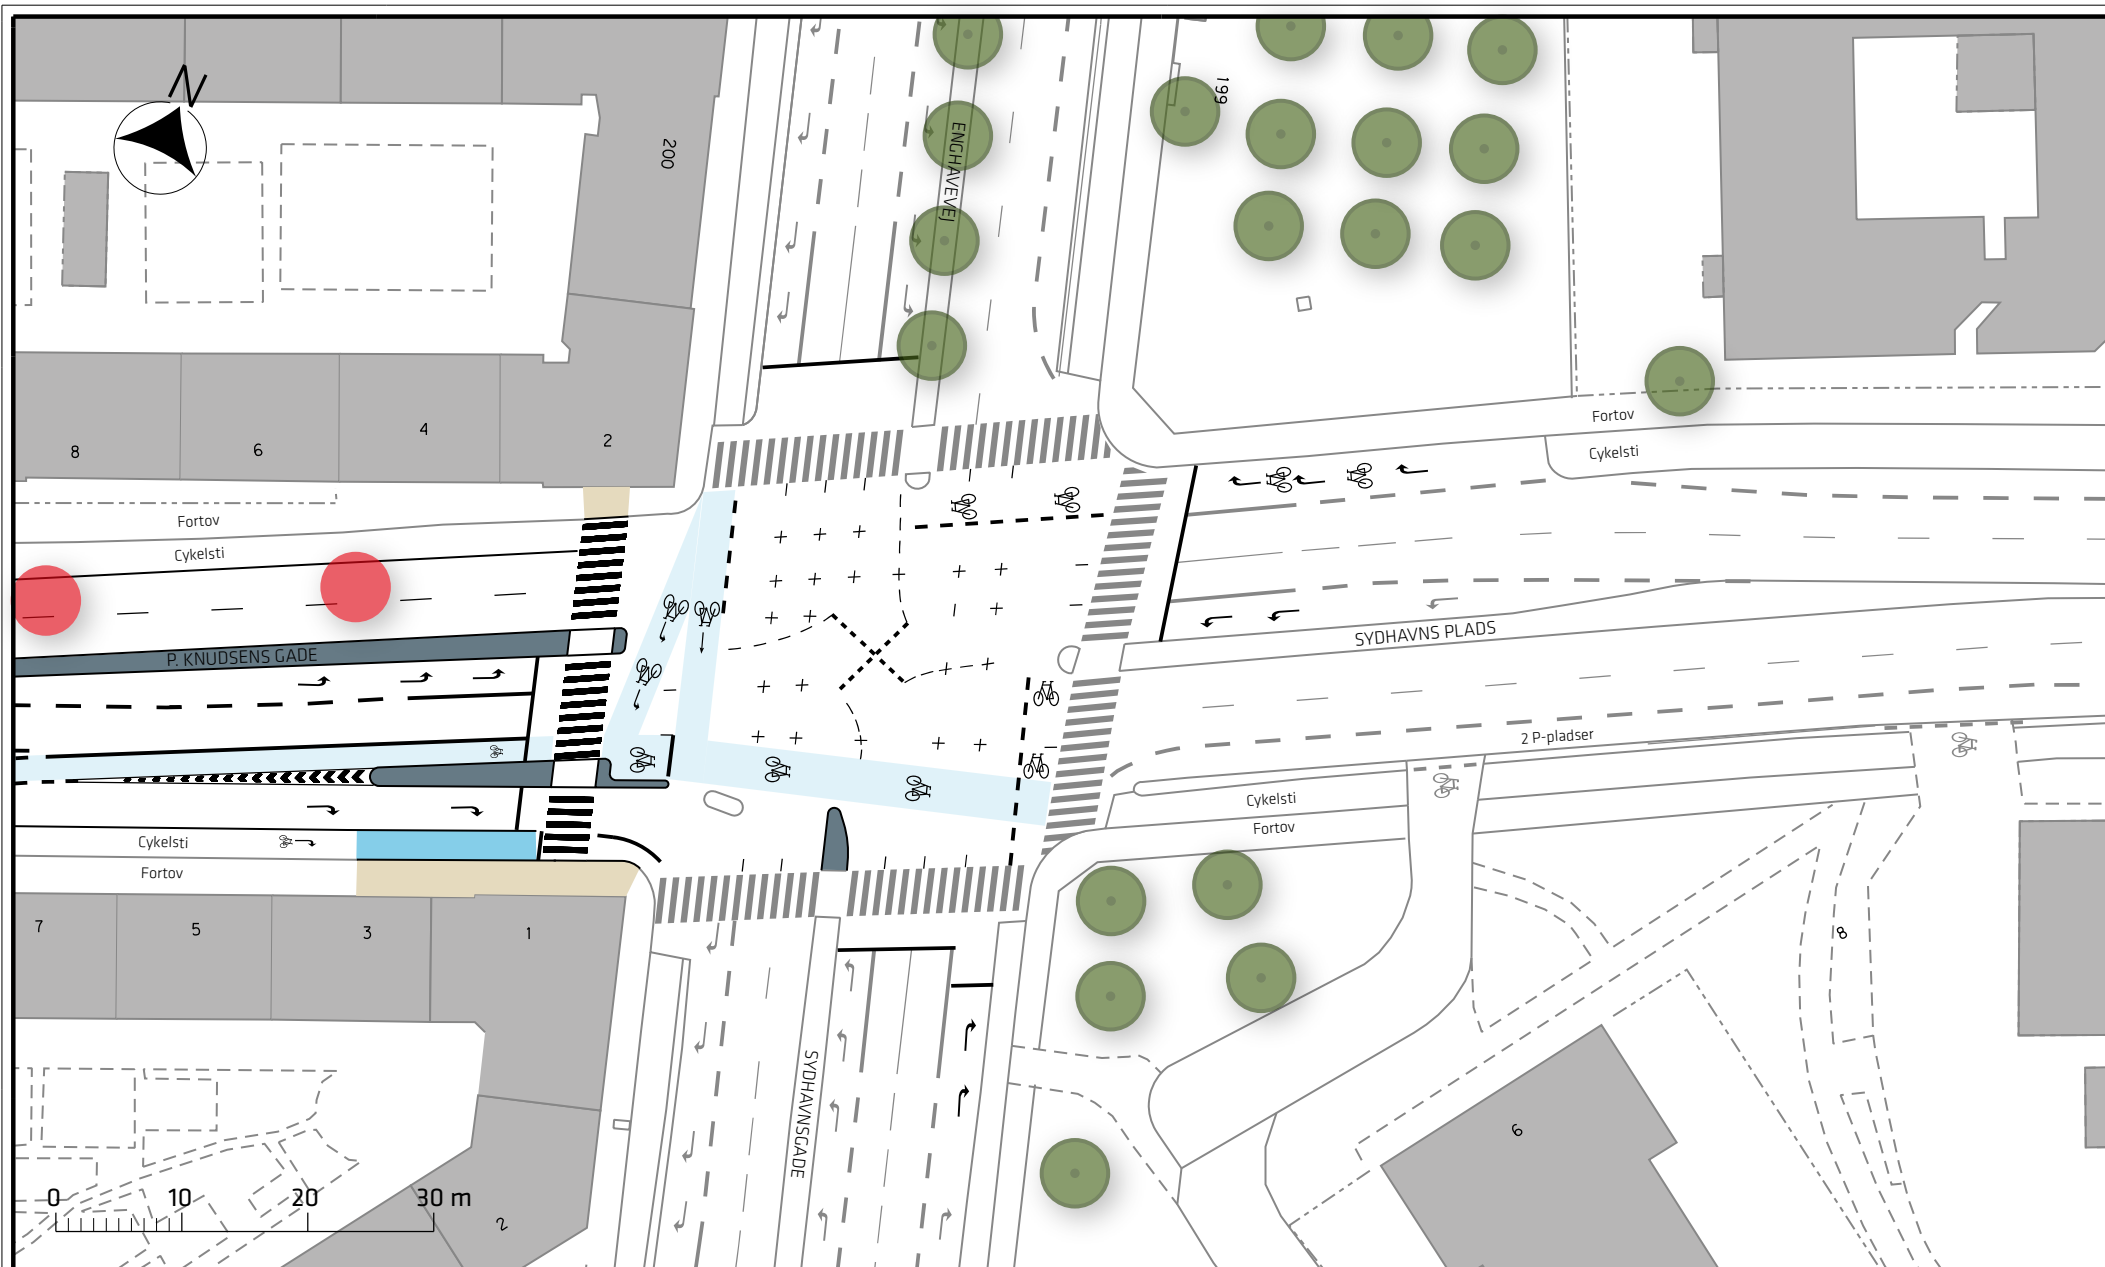

Signaturforklaring


- Cycelsti
- Blåt cykelfelt
- Fortov
- Nyt træ/ eks. træ/ eks. træ fjernes
- Helle


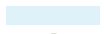

Tegholmen, sikker skoleveje

Projektforslag

Bilag 3I



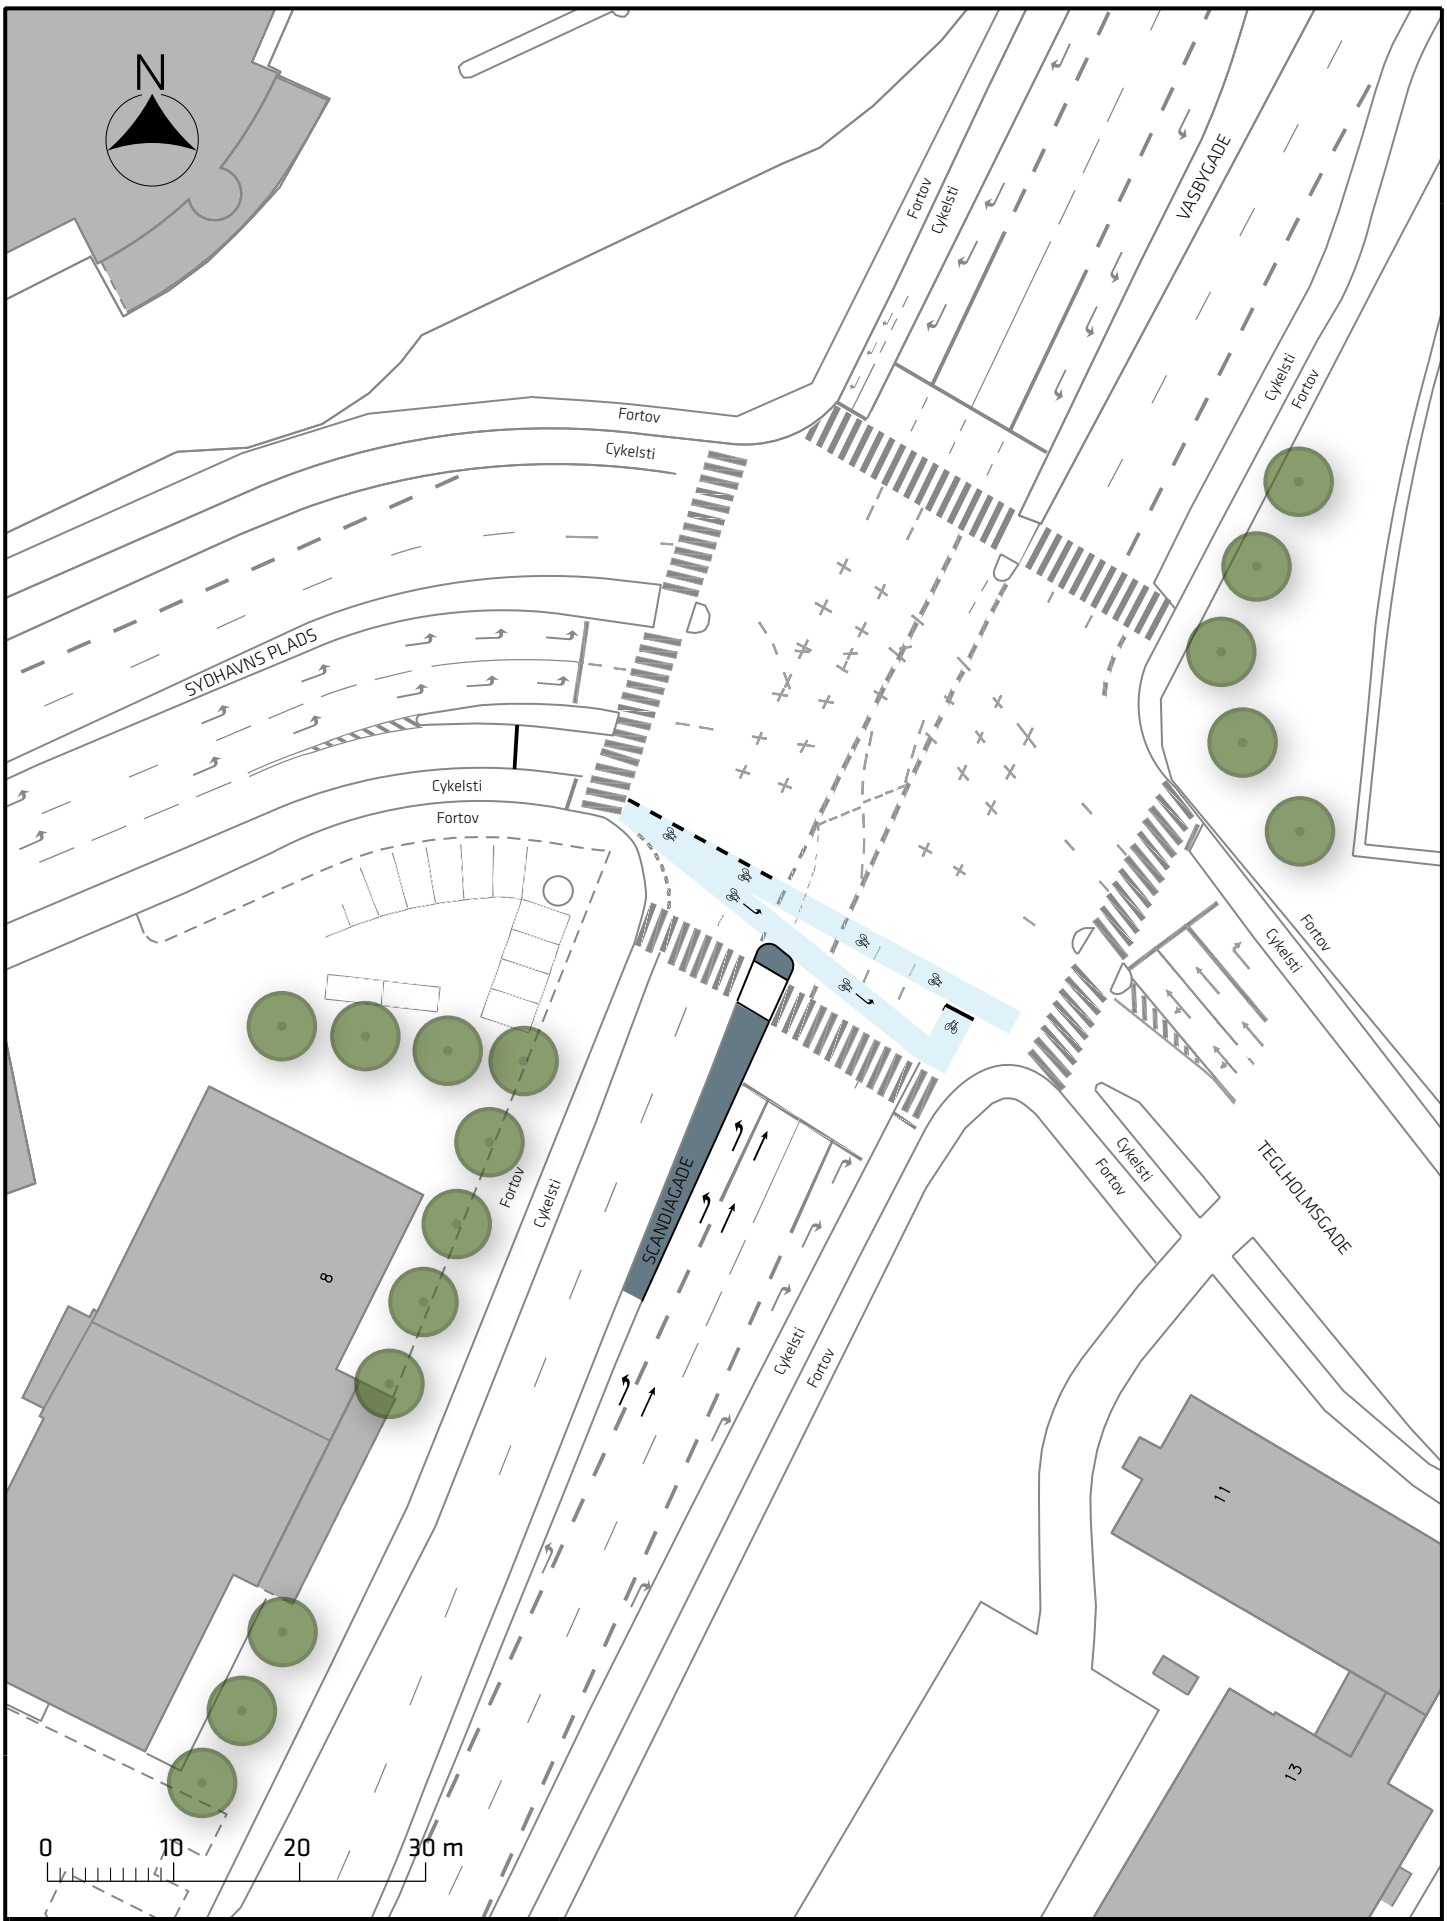


- Signaturforklaring
-  Helle
 -  Blåt cykelfelt
 -  Eksisterende træ

Tegholmens, sikker skolevej

Projektforslag



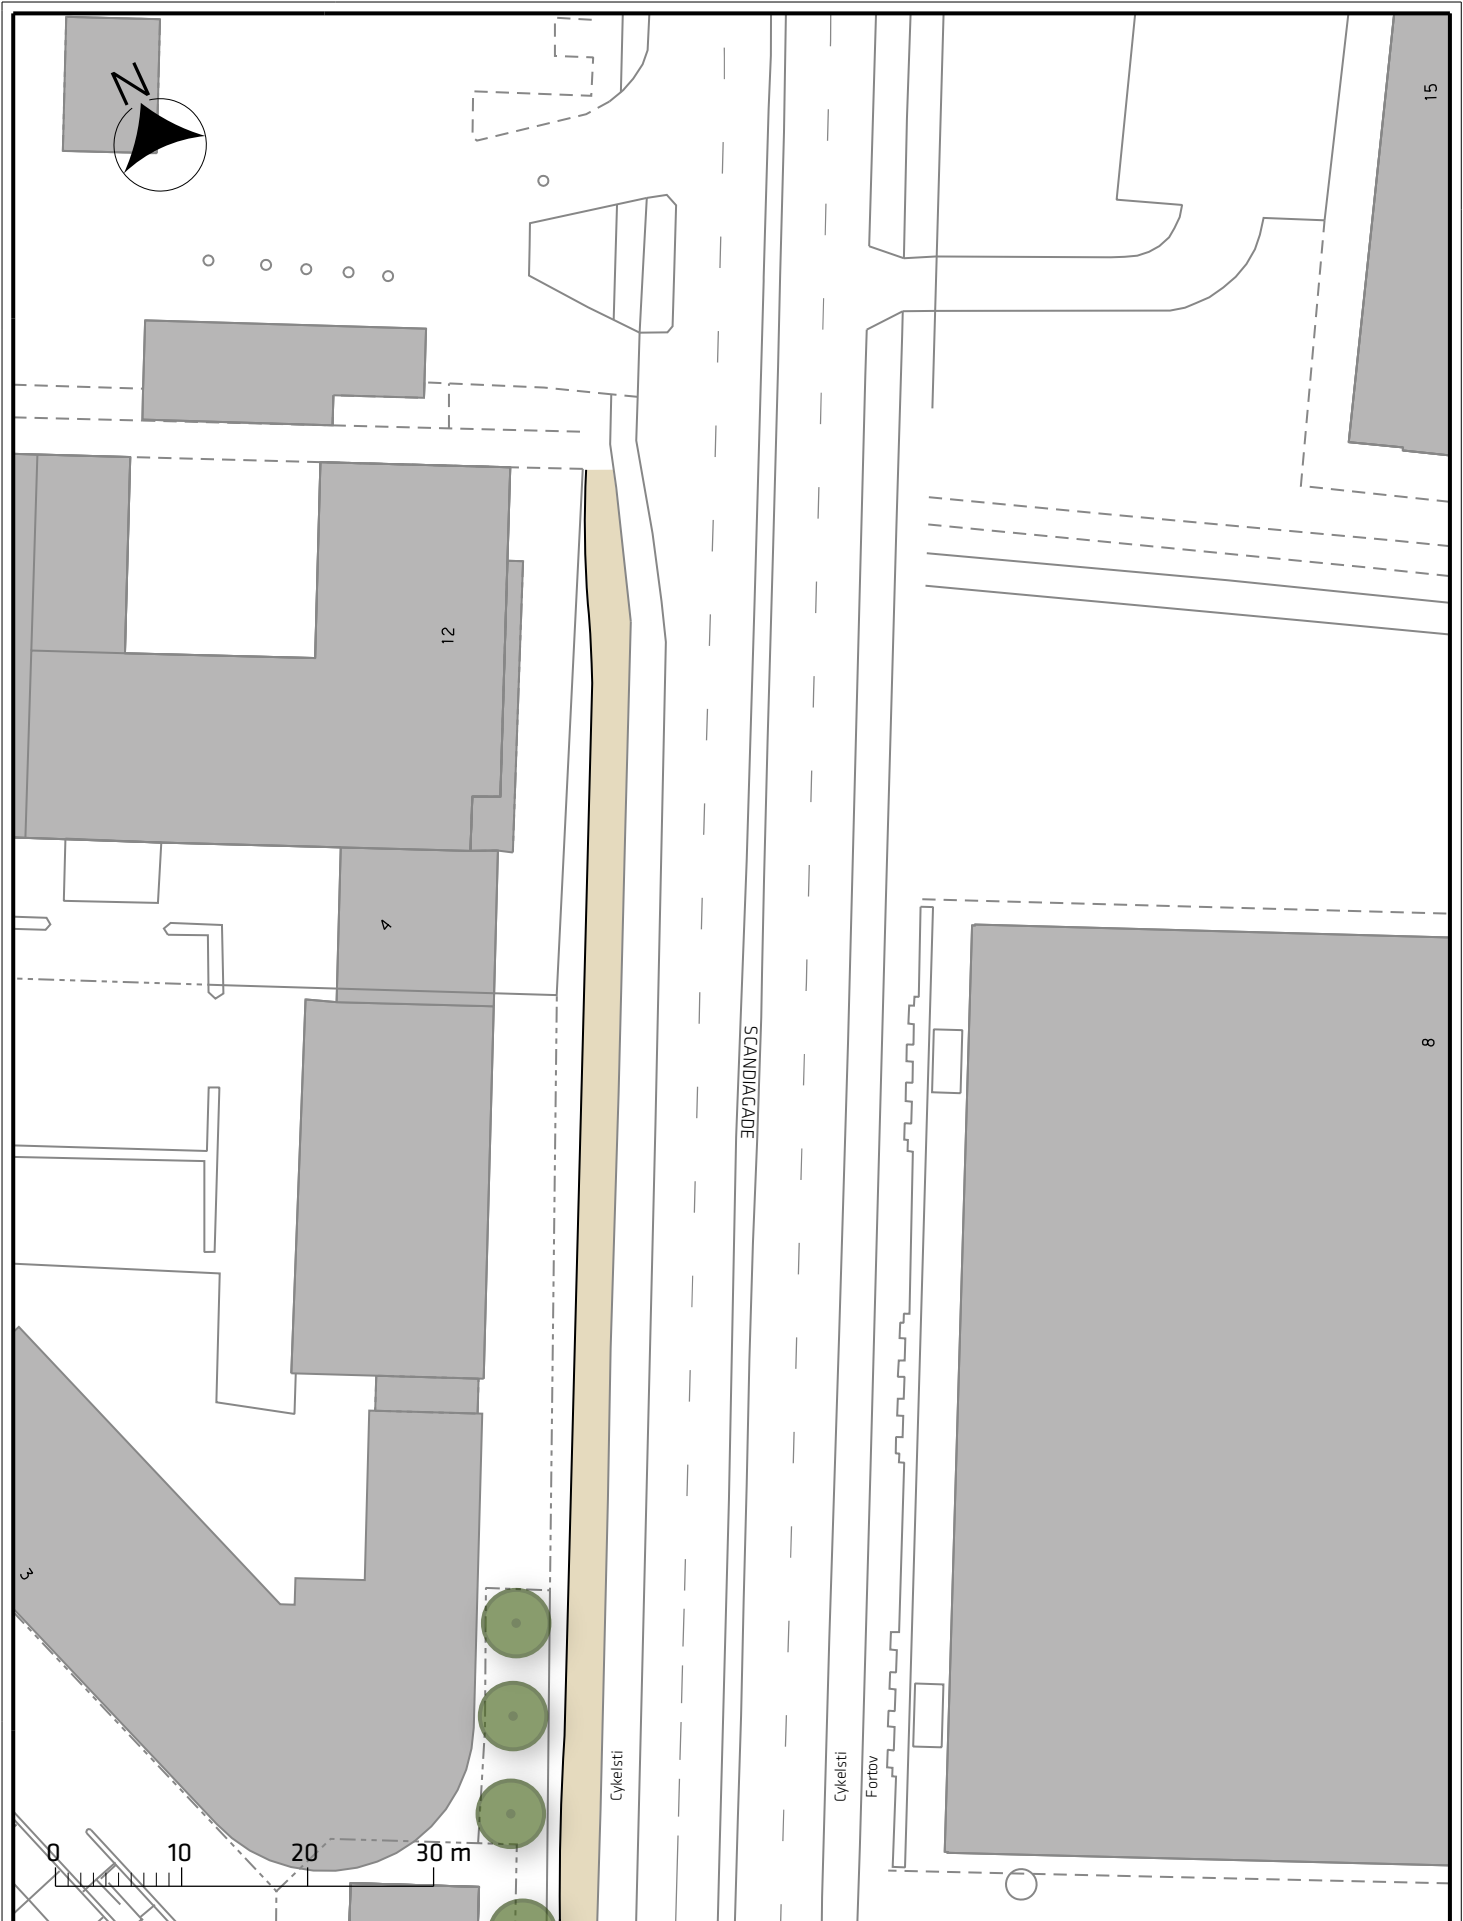

Signaturforklaring


- Fortov
- Eksisterende træ

Teglsøvej, sikker skoleveje

Projektforslag

Bilag 3K



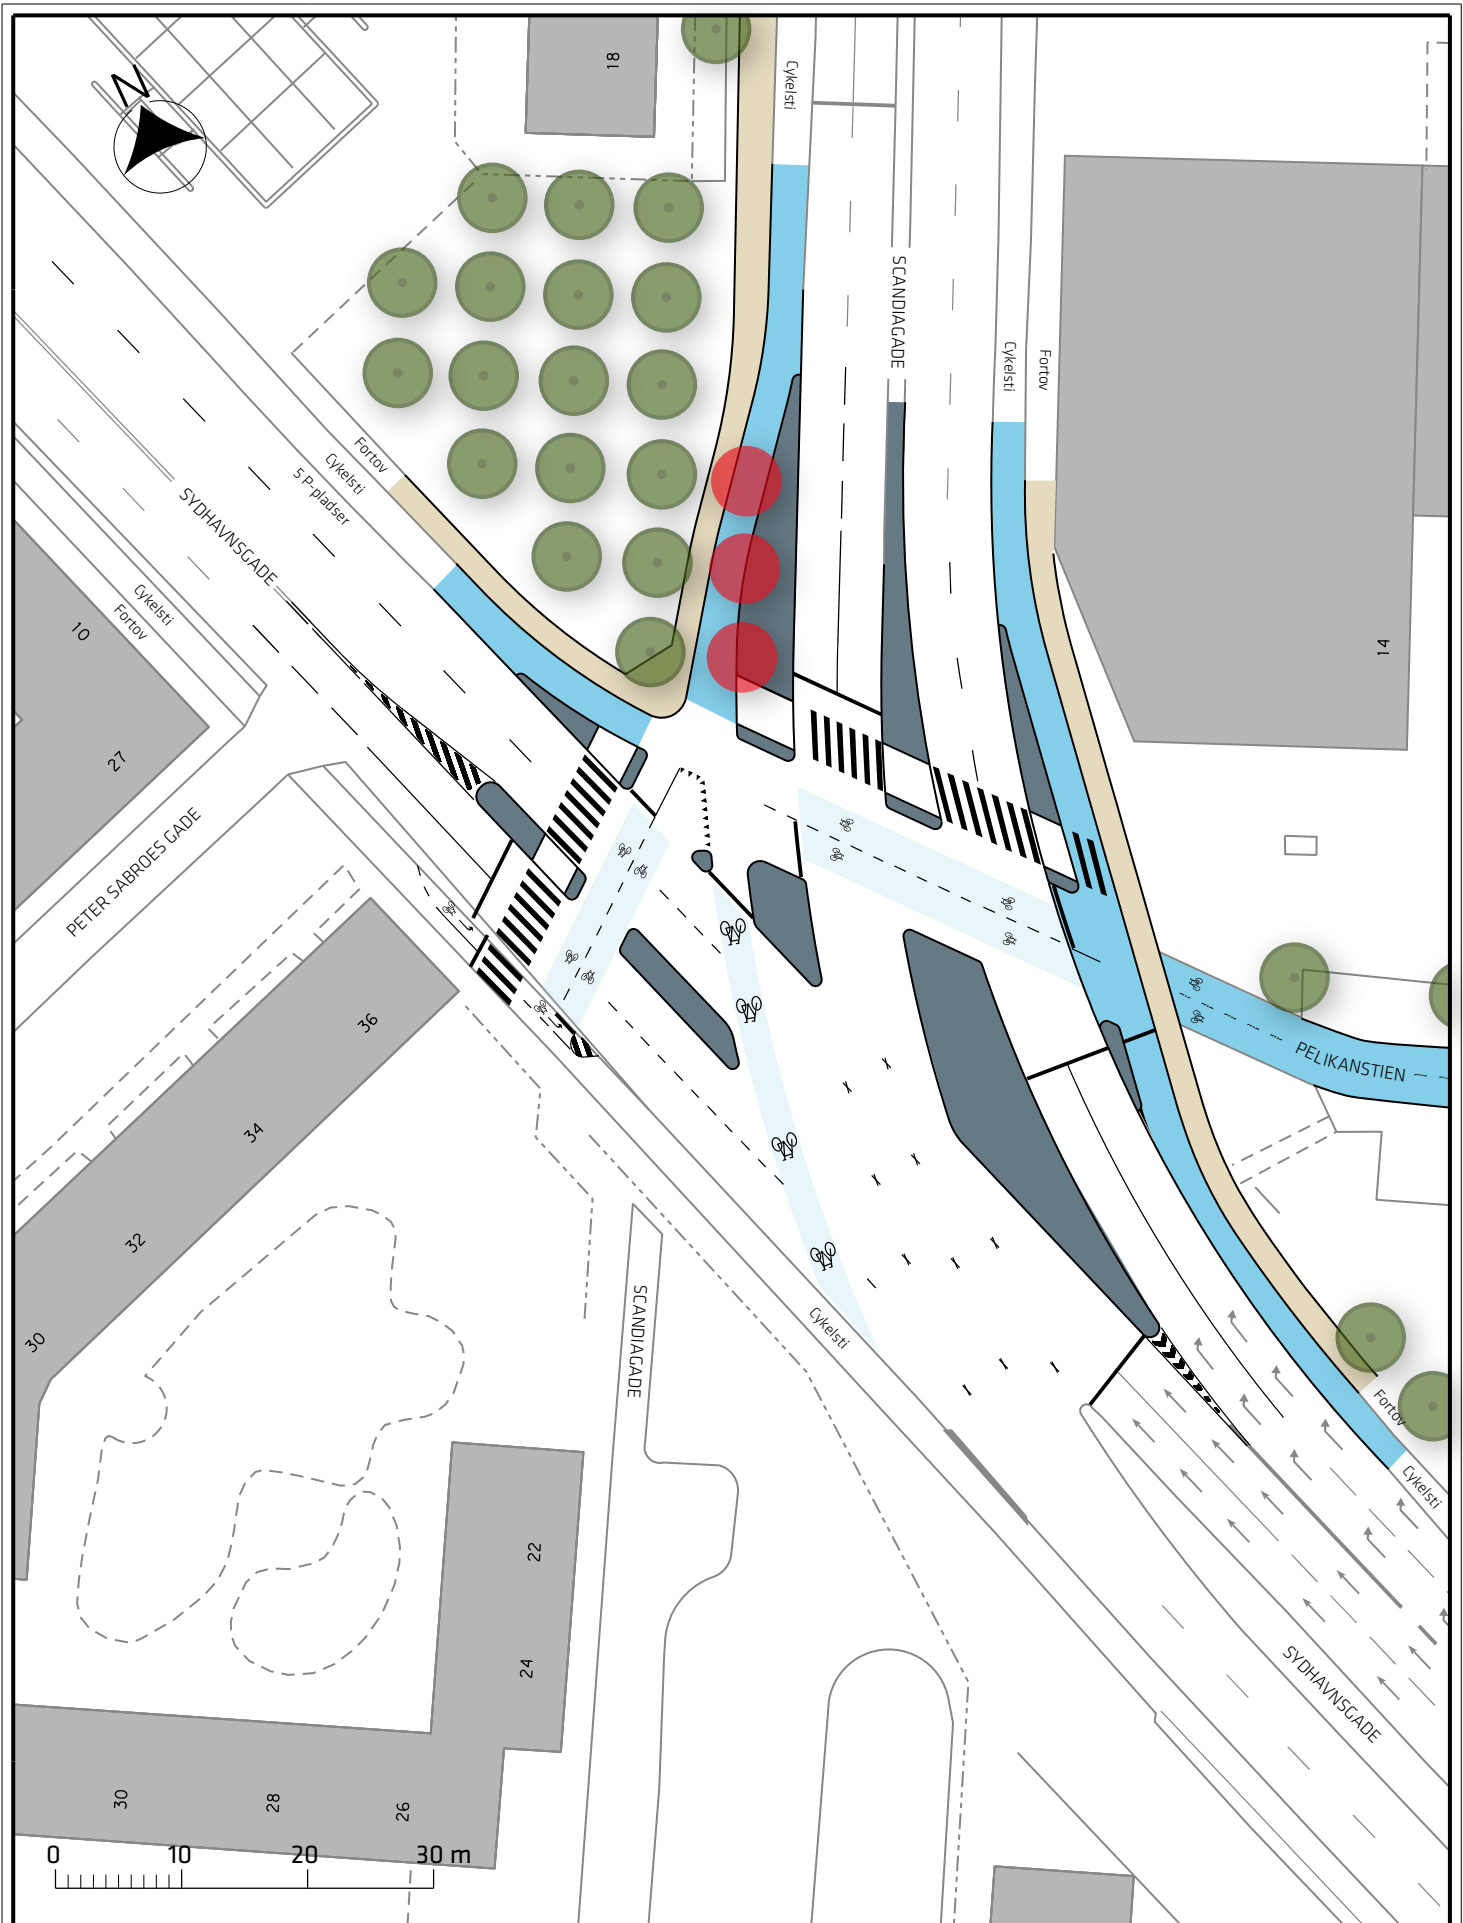

Signaturforklaring

- Cycelsti
- Helle
- Fortov

Blåt cykelfelt


Eksist. træ / træ fjernes

Tegholmen, sikker skoleveje

Projektforslag

Bilag 3L



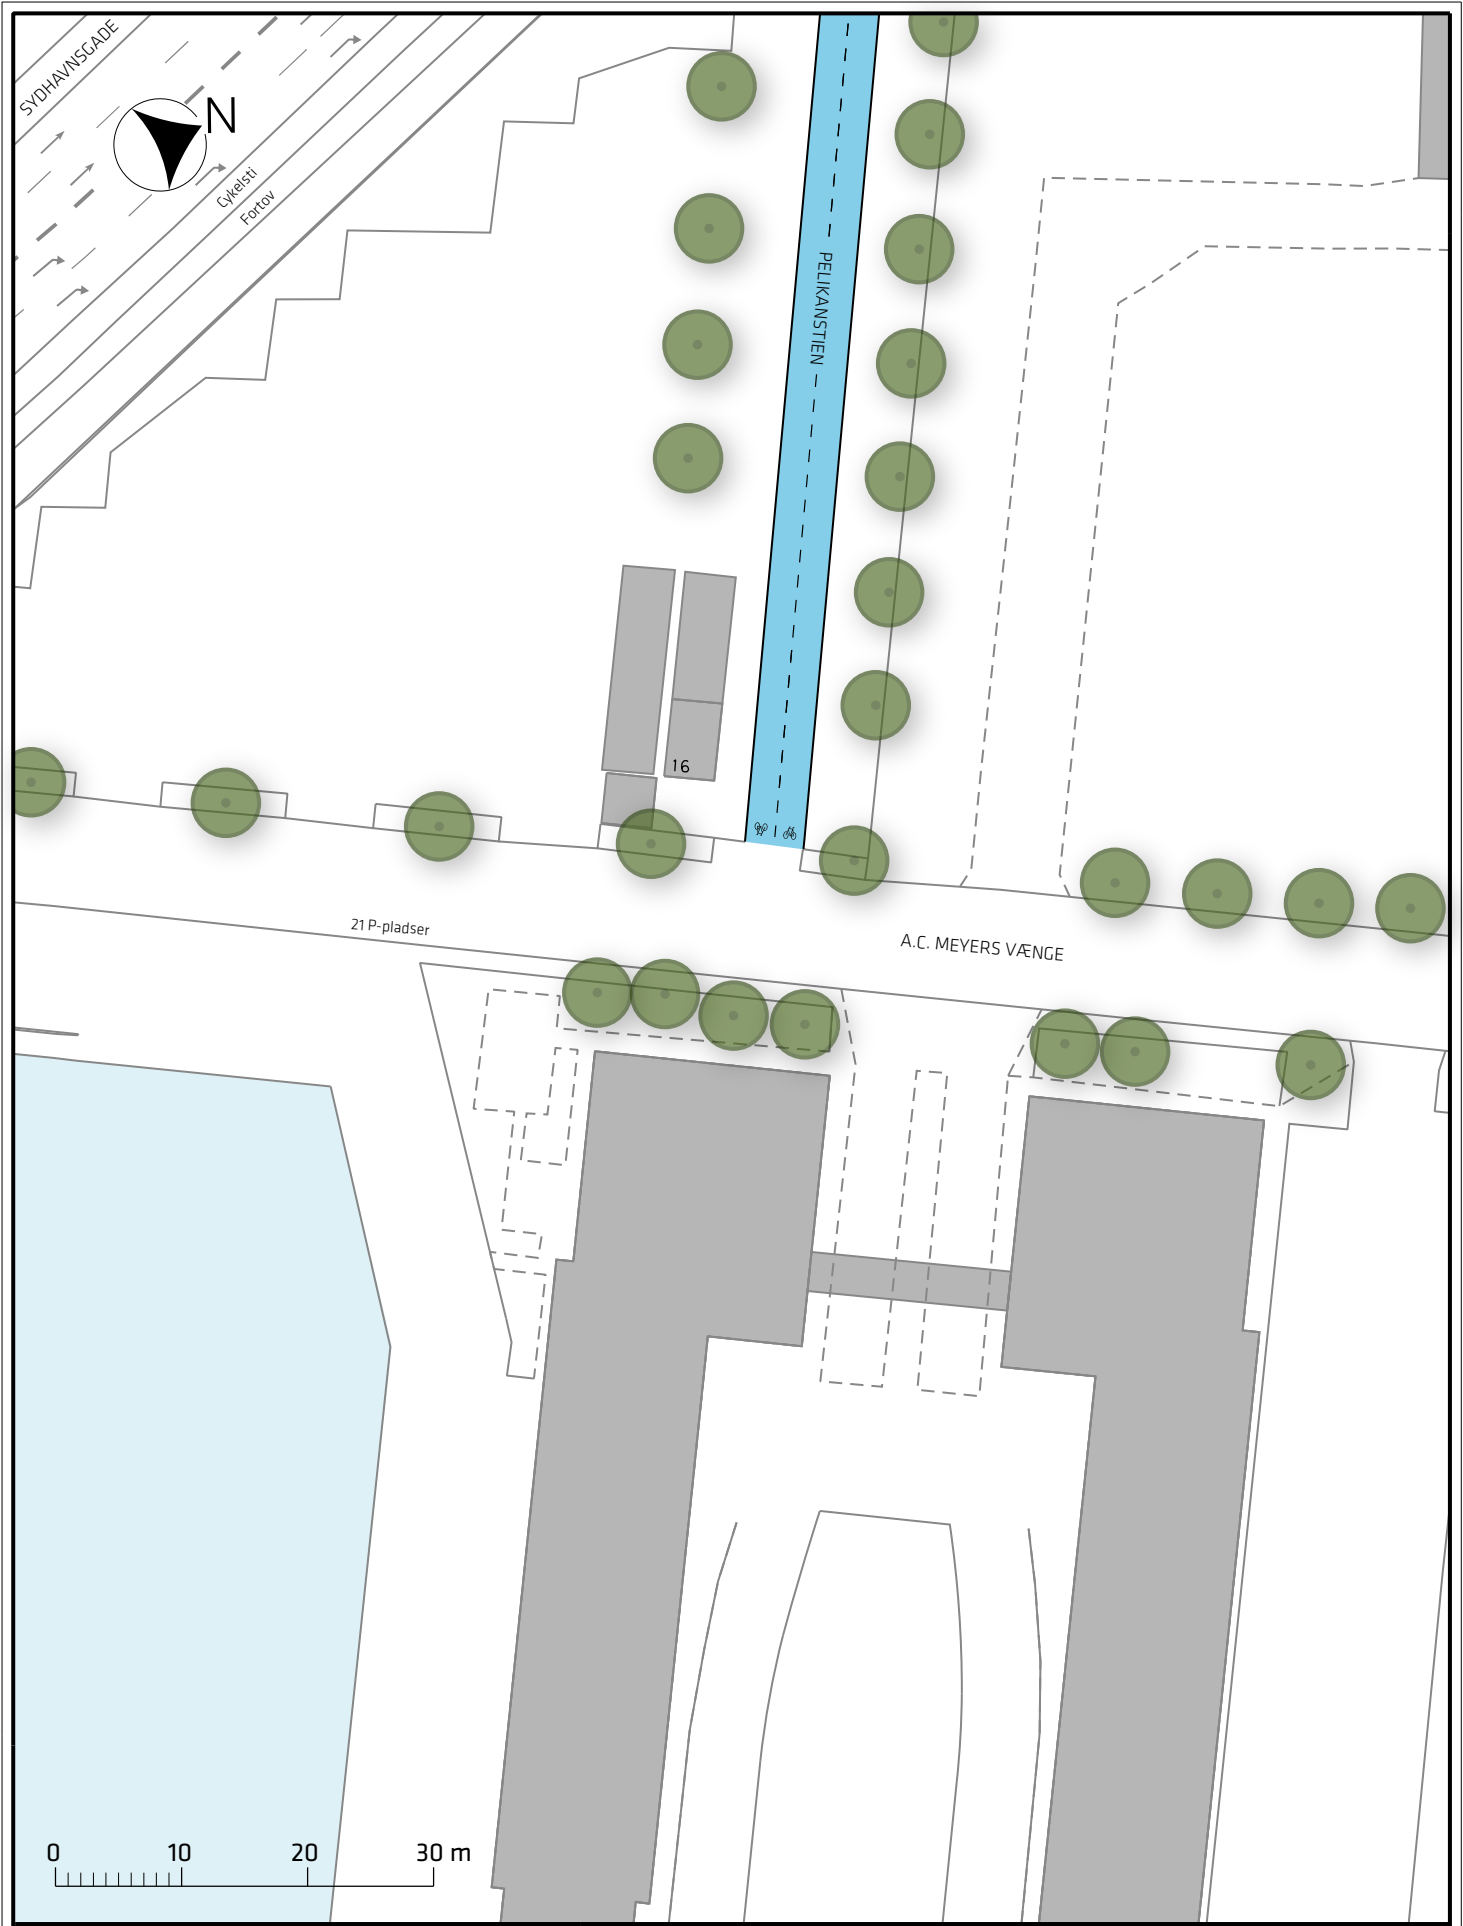

Signaturforklaring


- Cykelsti
- Eksisterende træ

Tegholmen, sikker skoleveje

Projektforslag

Bilag 3M



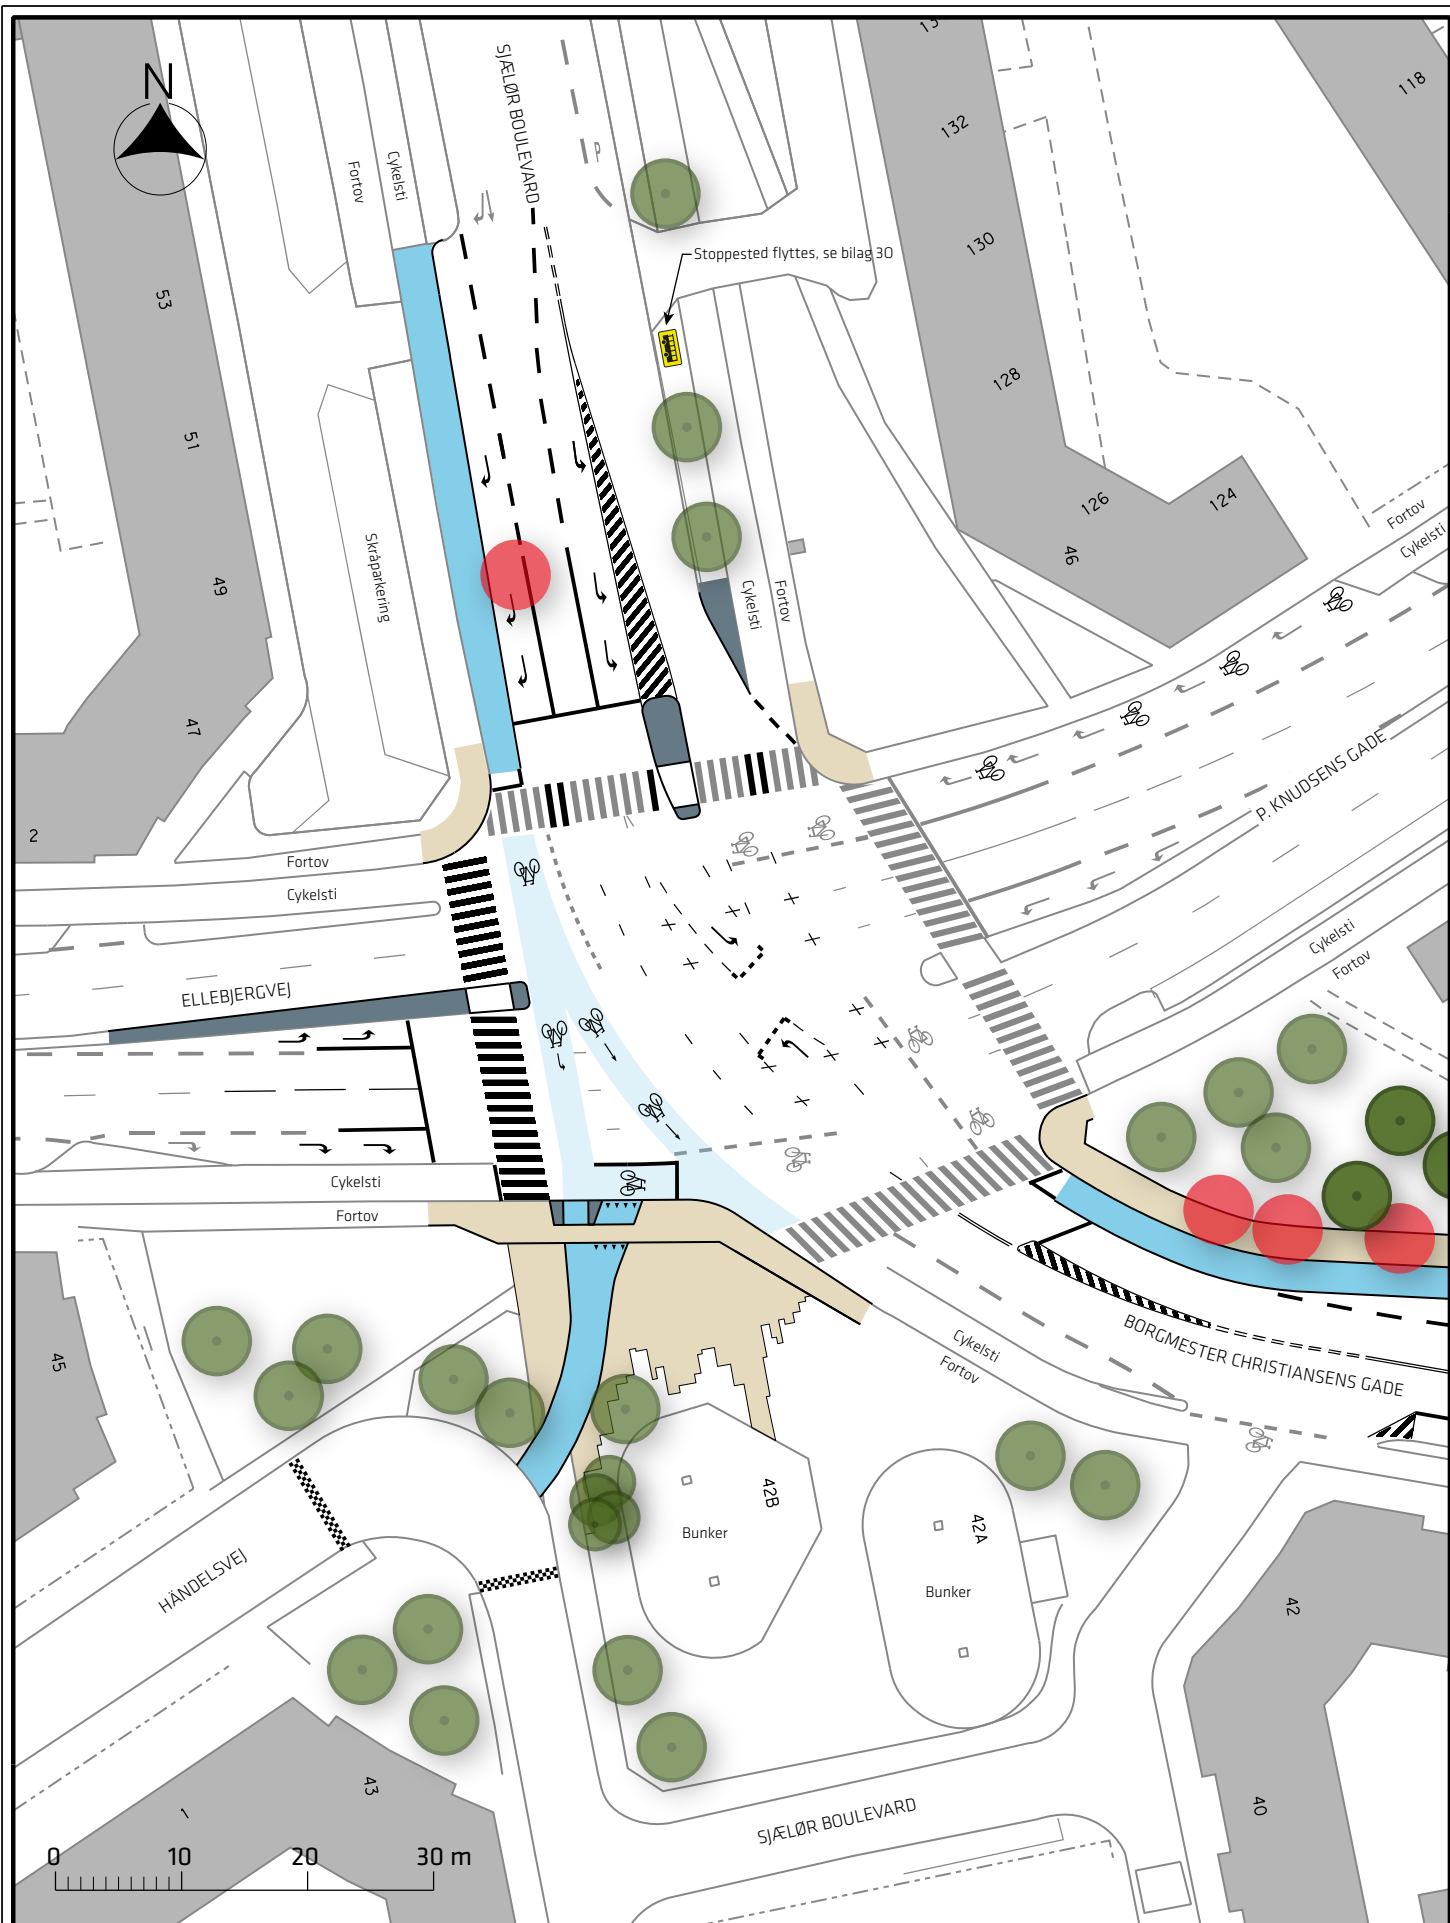

Signaturforklaring

- Cykelsti
- Helle/overkørsel
- Fortov


- Blåt cykelfelt
- Nyt træ/ eks. træ/ eks. træ fjernes

Tegholmen, sikker skoleveje

Projektforslag

Bilag 3N



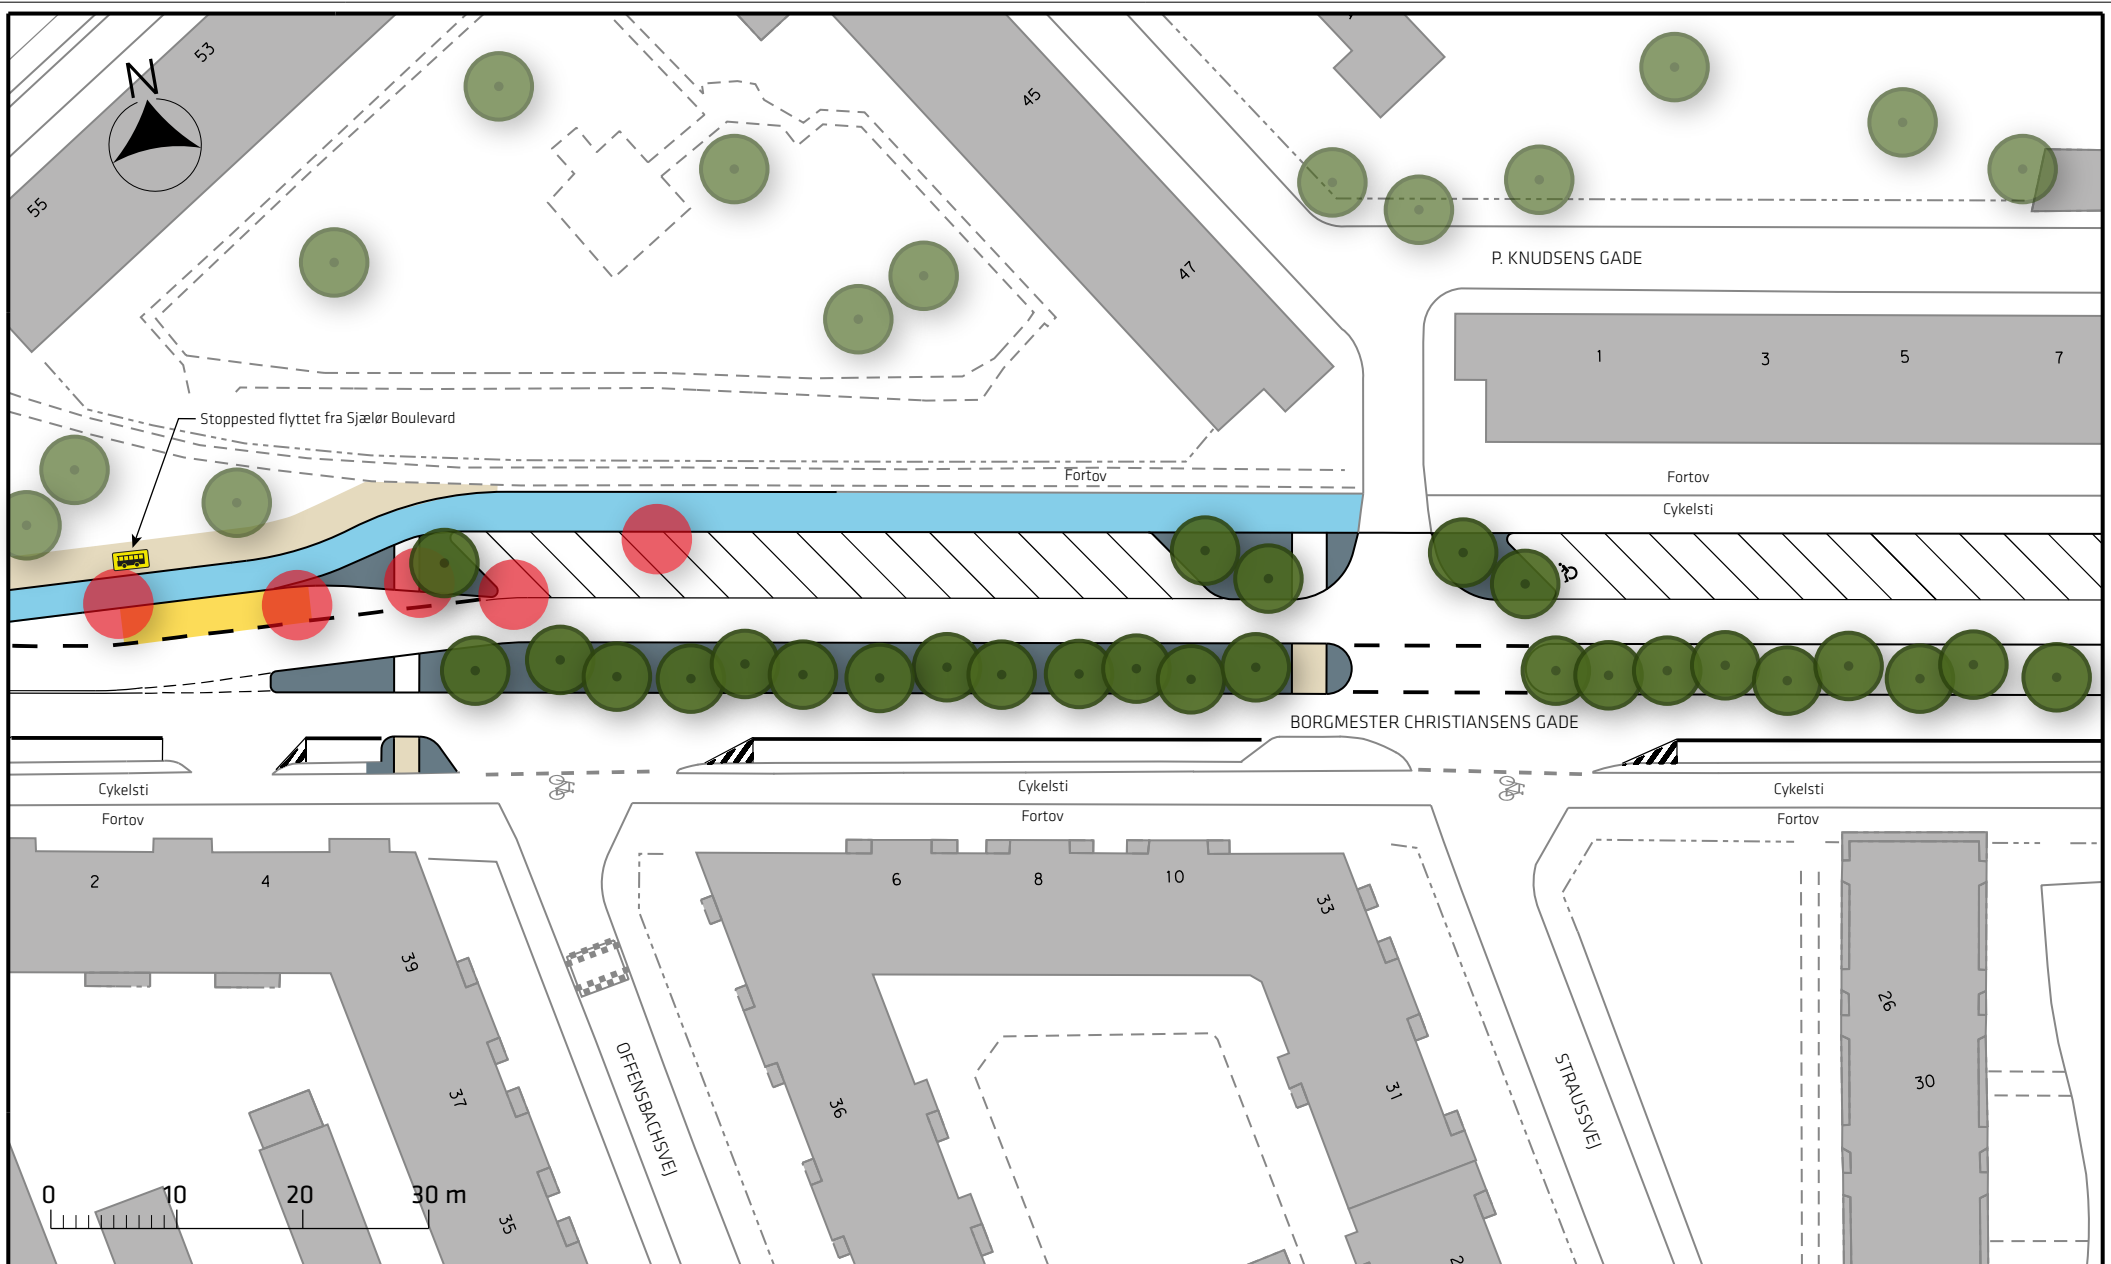

Signaturforklaring

- Cykelsti
- Helle/overkørsel
- Fortov
- Busplade
- Nyt træ/ eks. træ/ eks. træ fjernes
- Nyt stoppested

Tegholmen, sikker skoleveje




Projektforslag

Bilag 30





Signaturforklaring


-  Helle
-  Fortov
-  Nyt træ/ eks. træ

Tegholmen, sikker skoleveje




Projektforslag

Bilag 3P

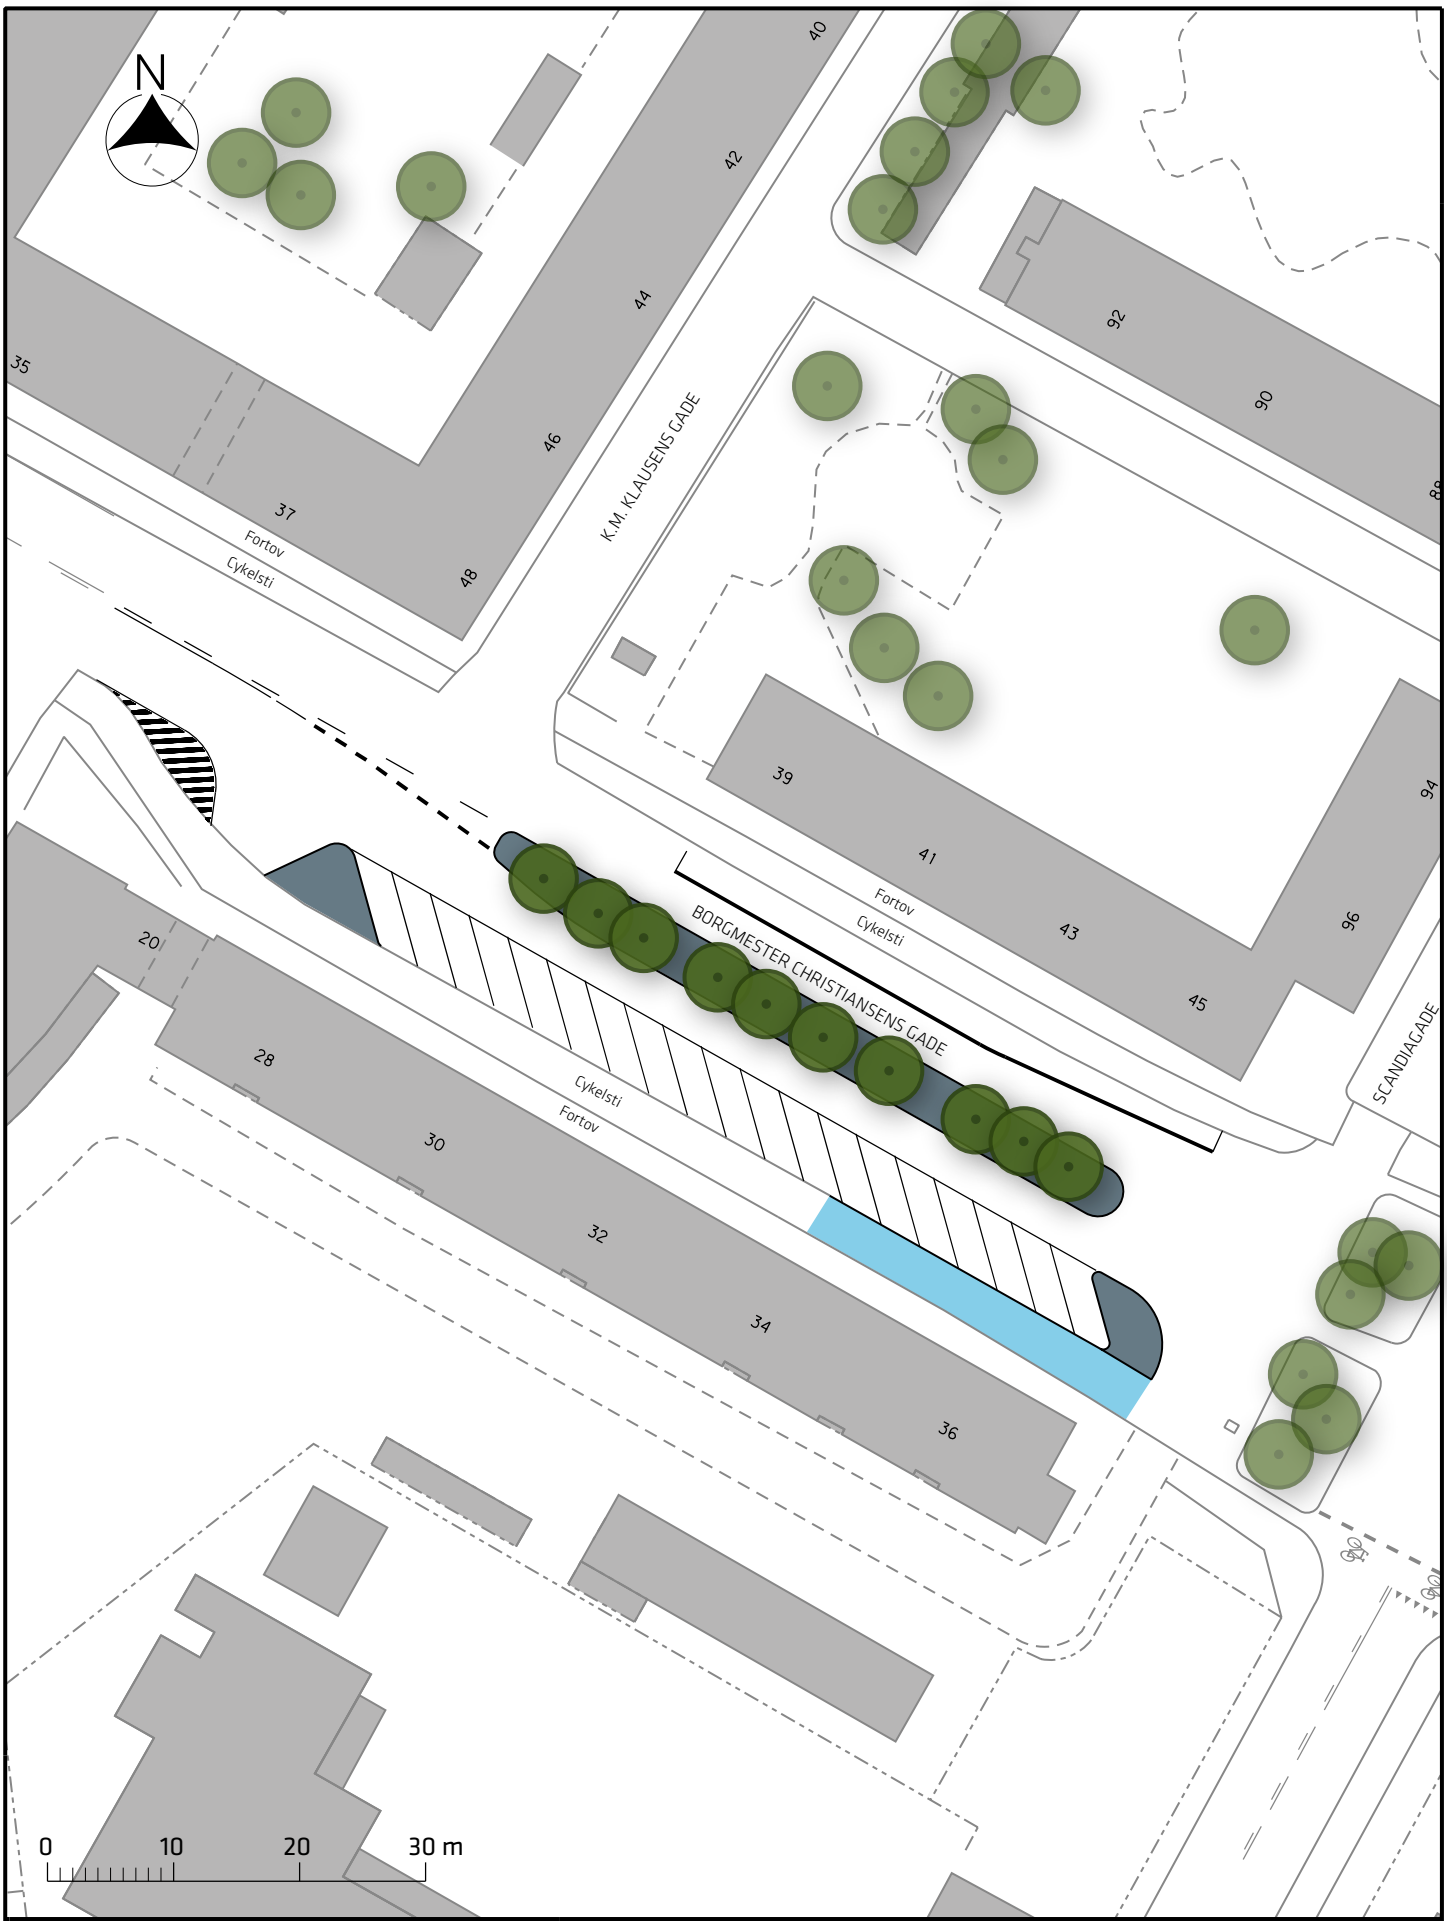



Signaturforklaring


-  Cykelsti
-  Helle
-  Nyt træ/ eks. træ

Teglsøvej, sikker skolevej

Projektforslag

Bilag 3Q



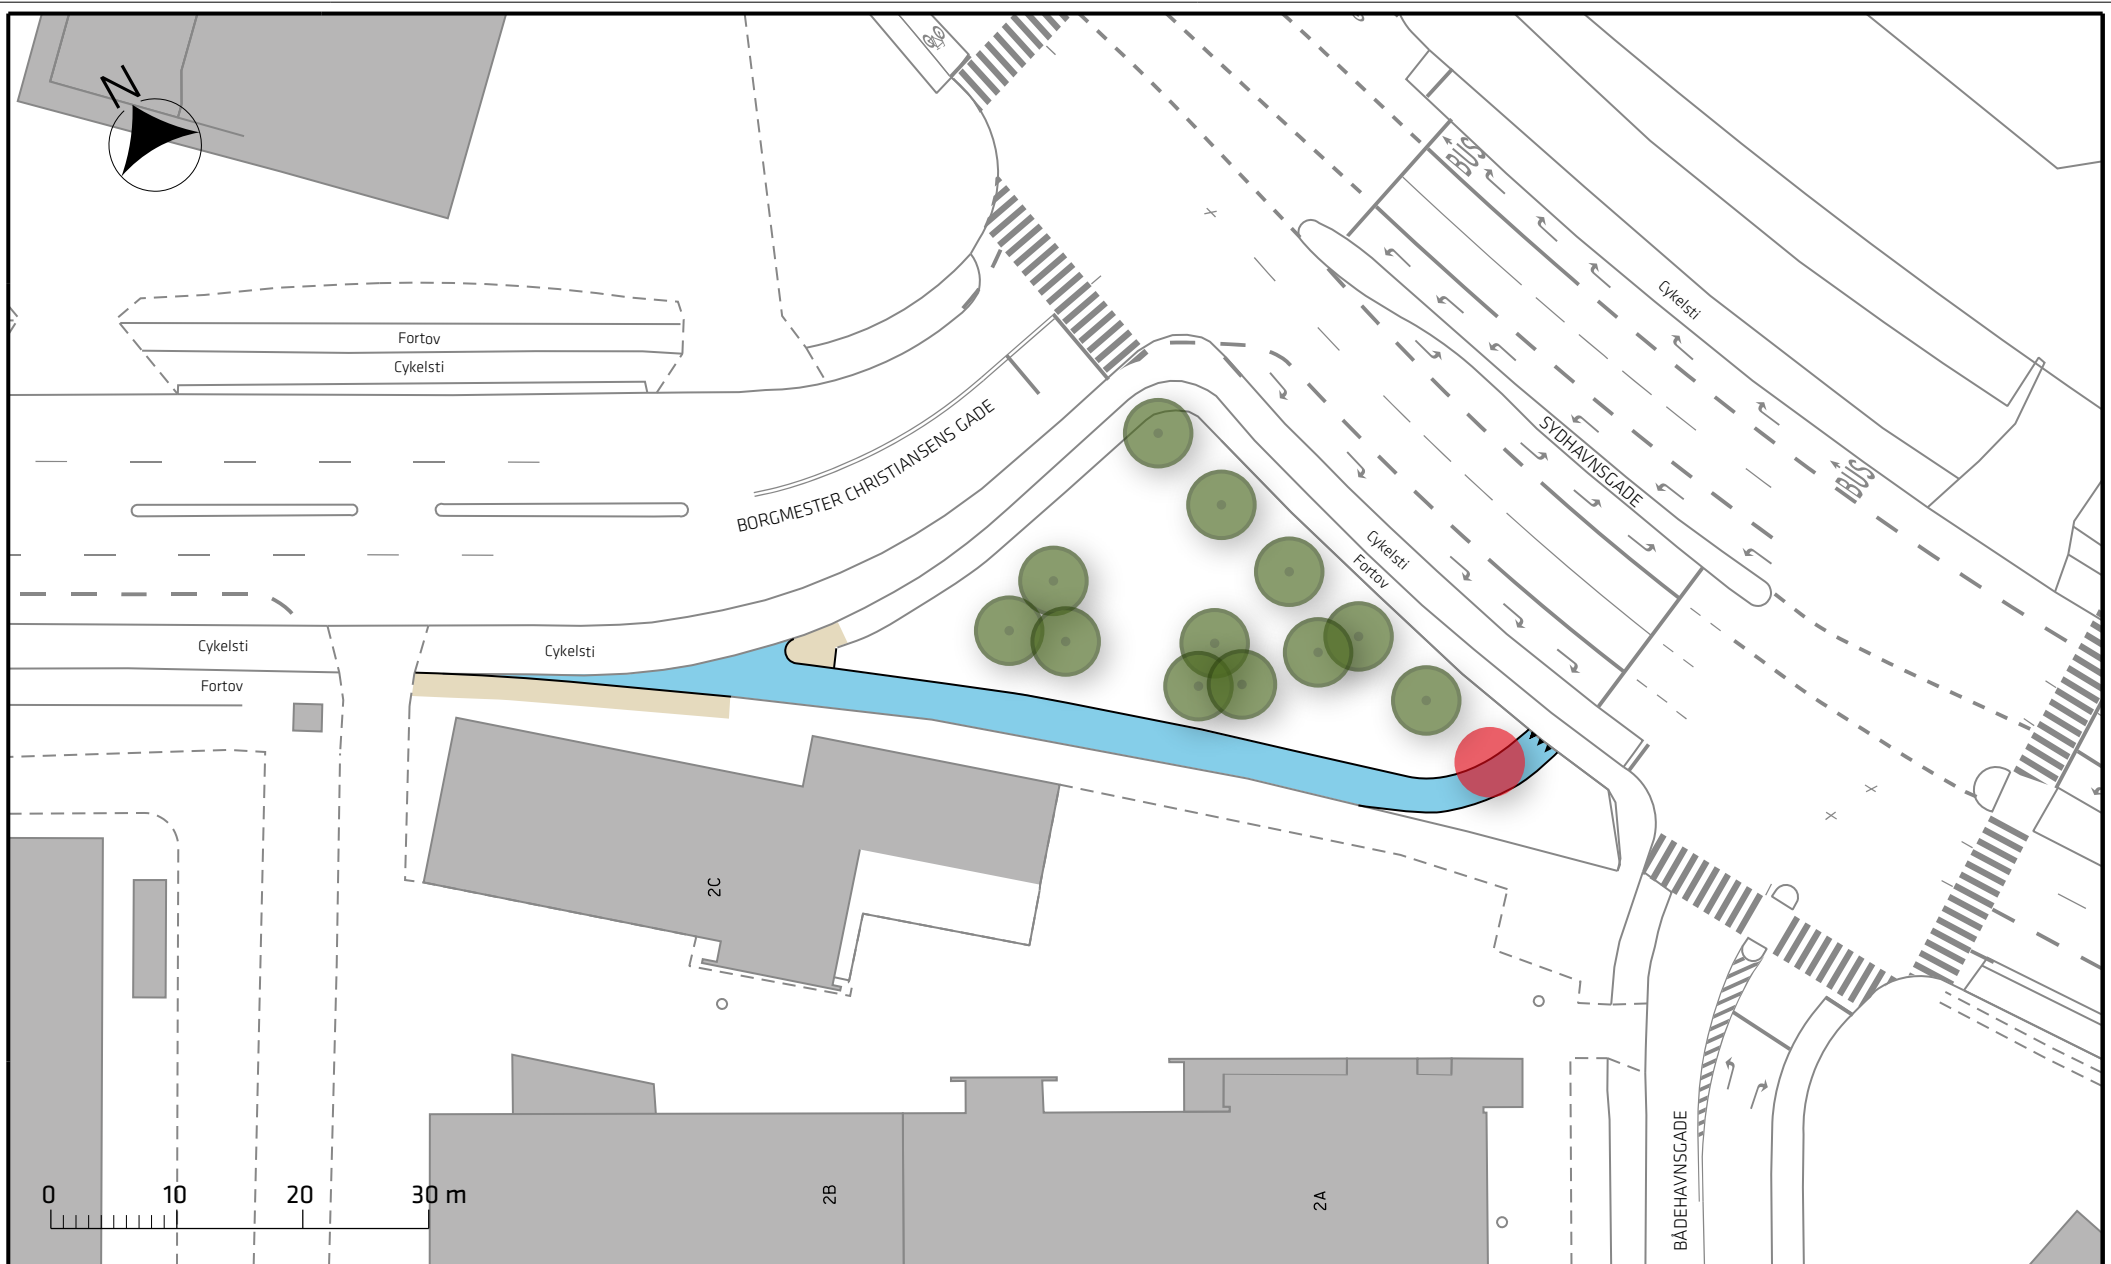

Signaturforklaring


- Cykelsti
- Fortov
- Eks. træ/
- eks. træ fjernes

Tegholmen, sikker skoleveje




Projektforslag

Bilag 3R

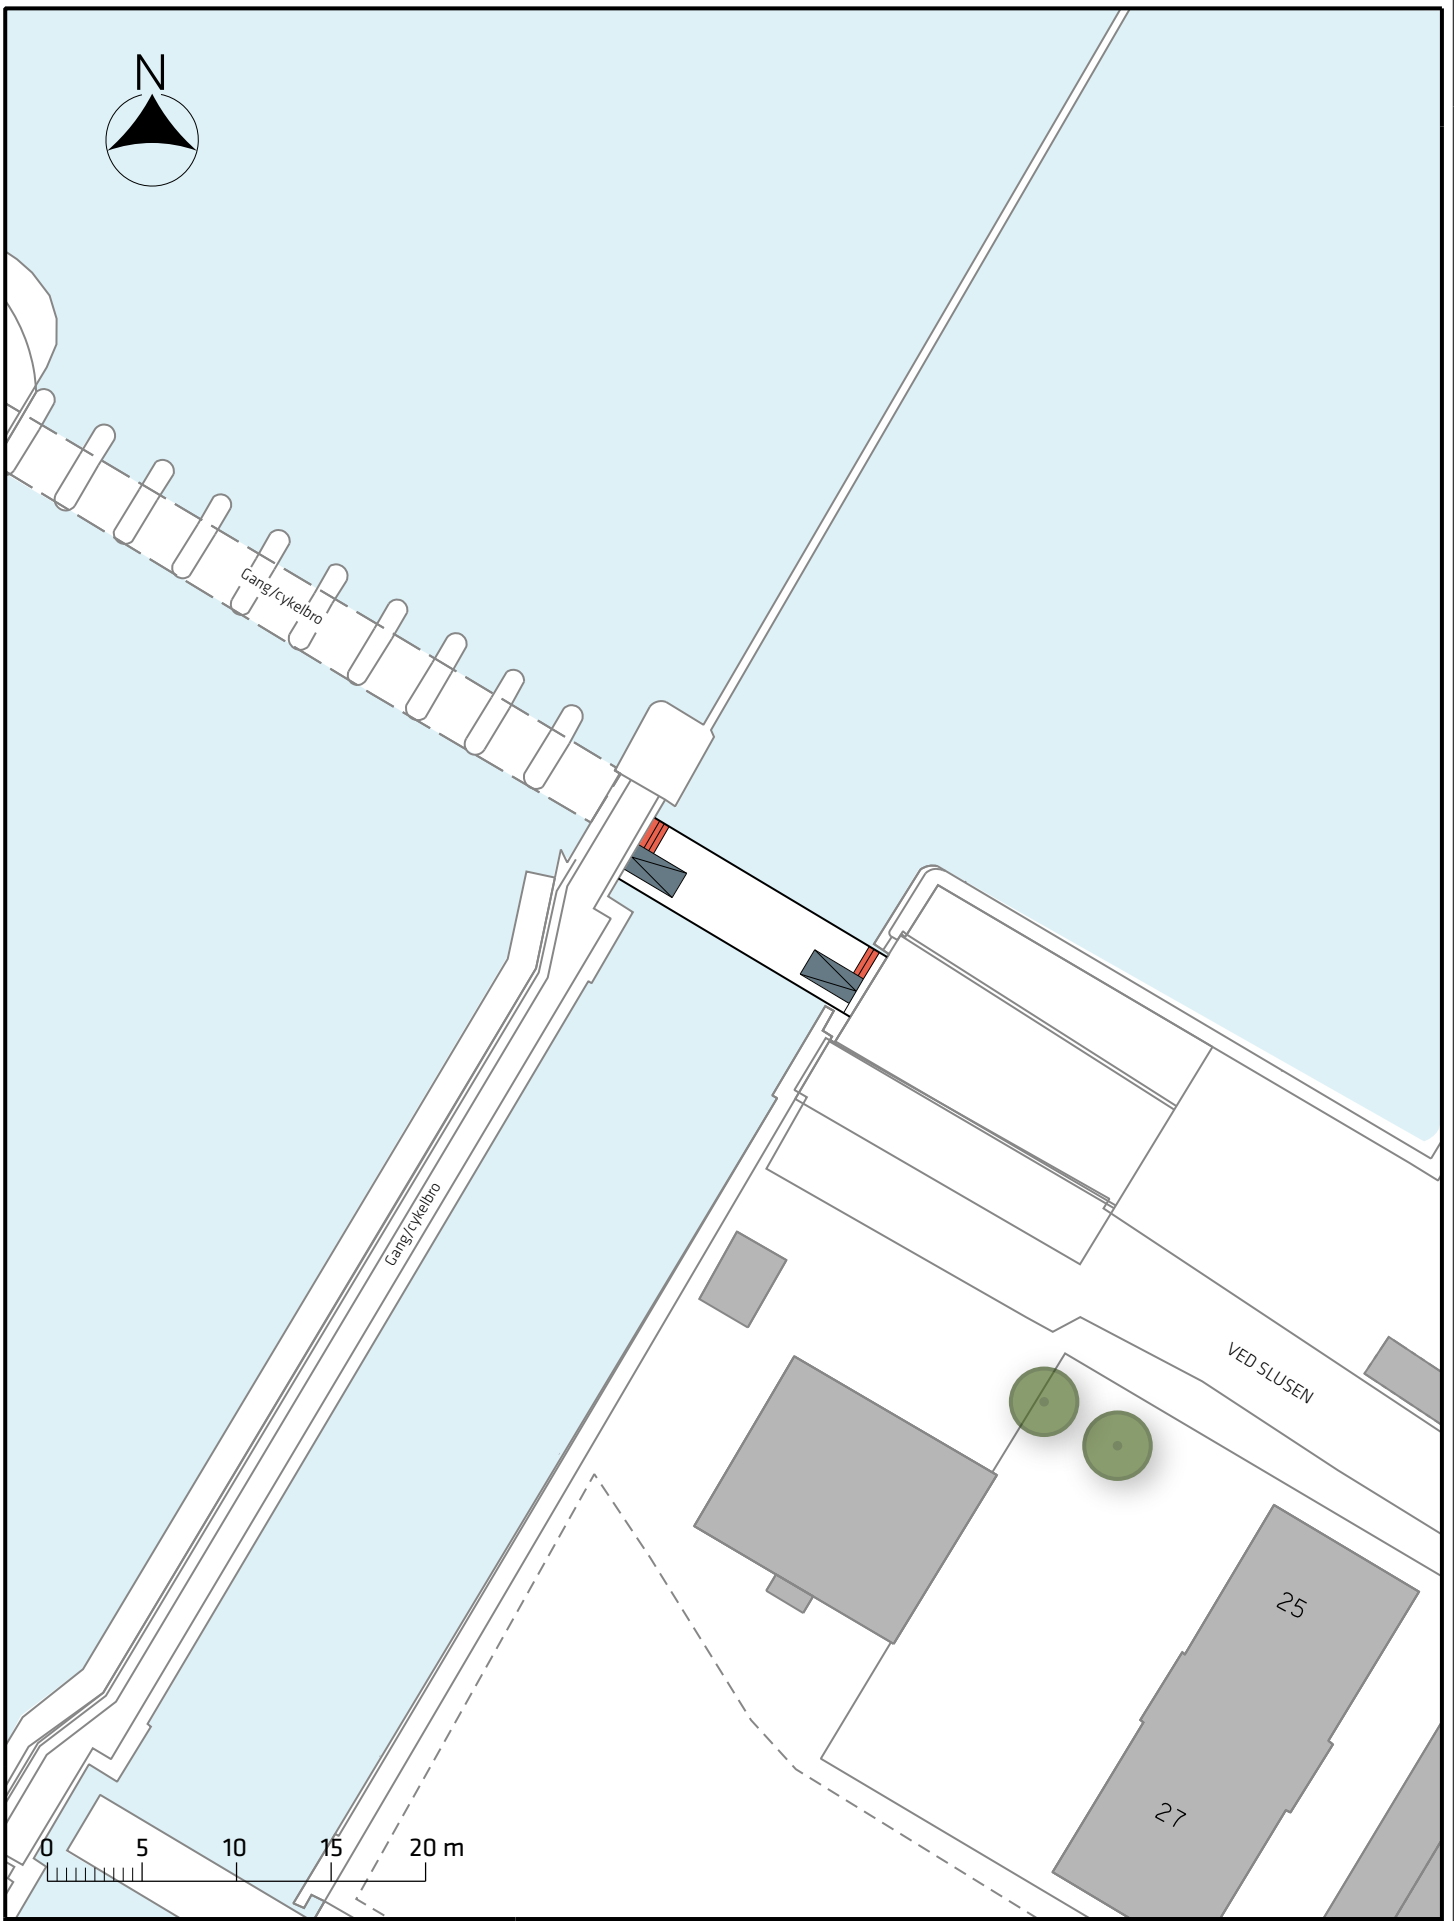



Signaturforklaring

-  Rampe
-  Trappe
-  Eksisterende træ

Teglholmen, sikker skoleveje

Projektforslag

Bilag 3S

