






- - - Anlægsområde
- Træ (40 stk.)
- Indgang til dækningsgrav
- Krat og selvsåede buske

CARL NIELSENS ALLÉ
 Østerbro
 Eksisterende forhold
Bilag 2A

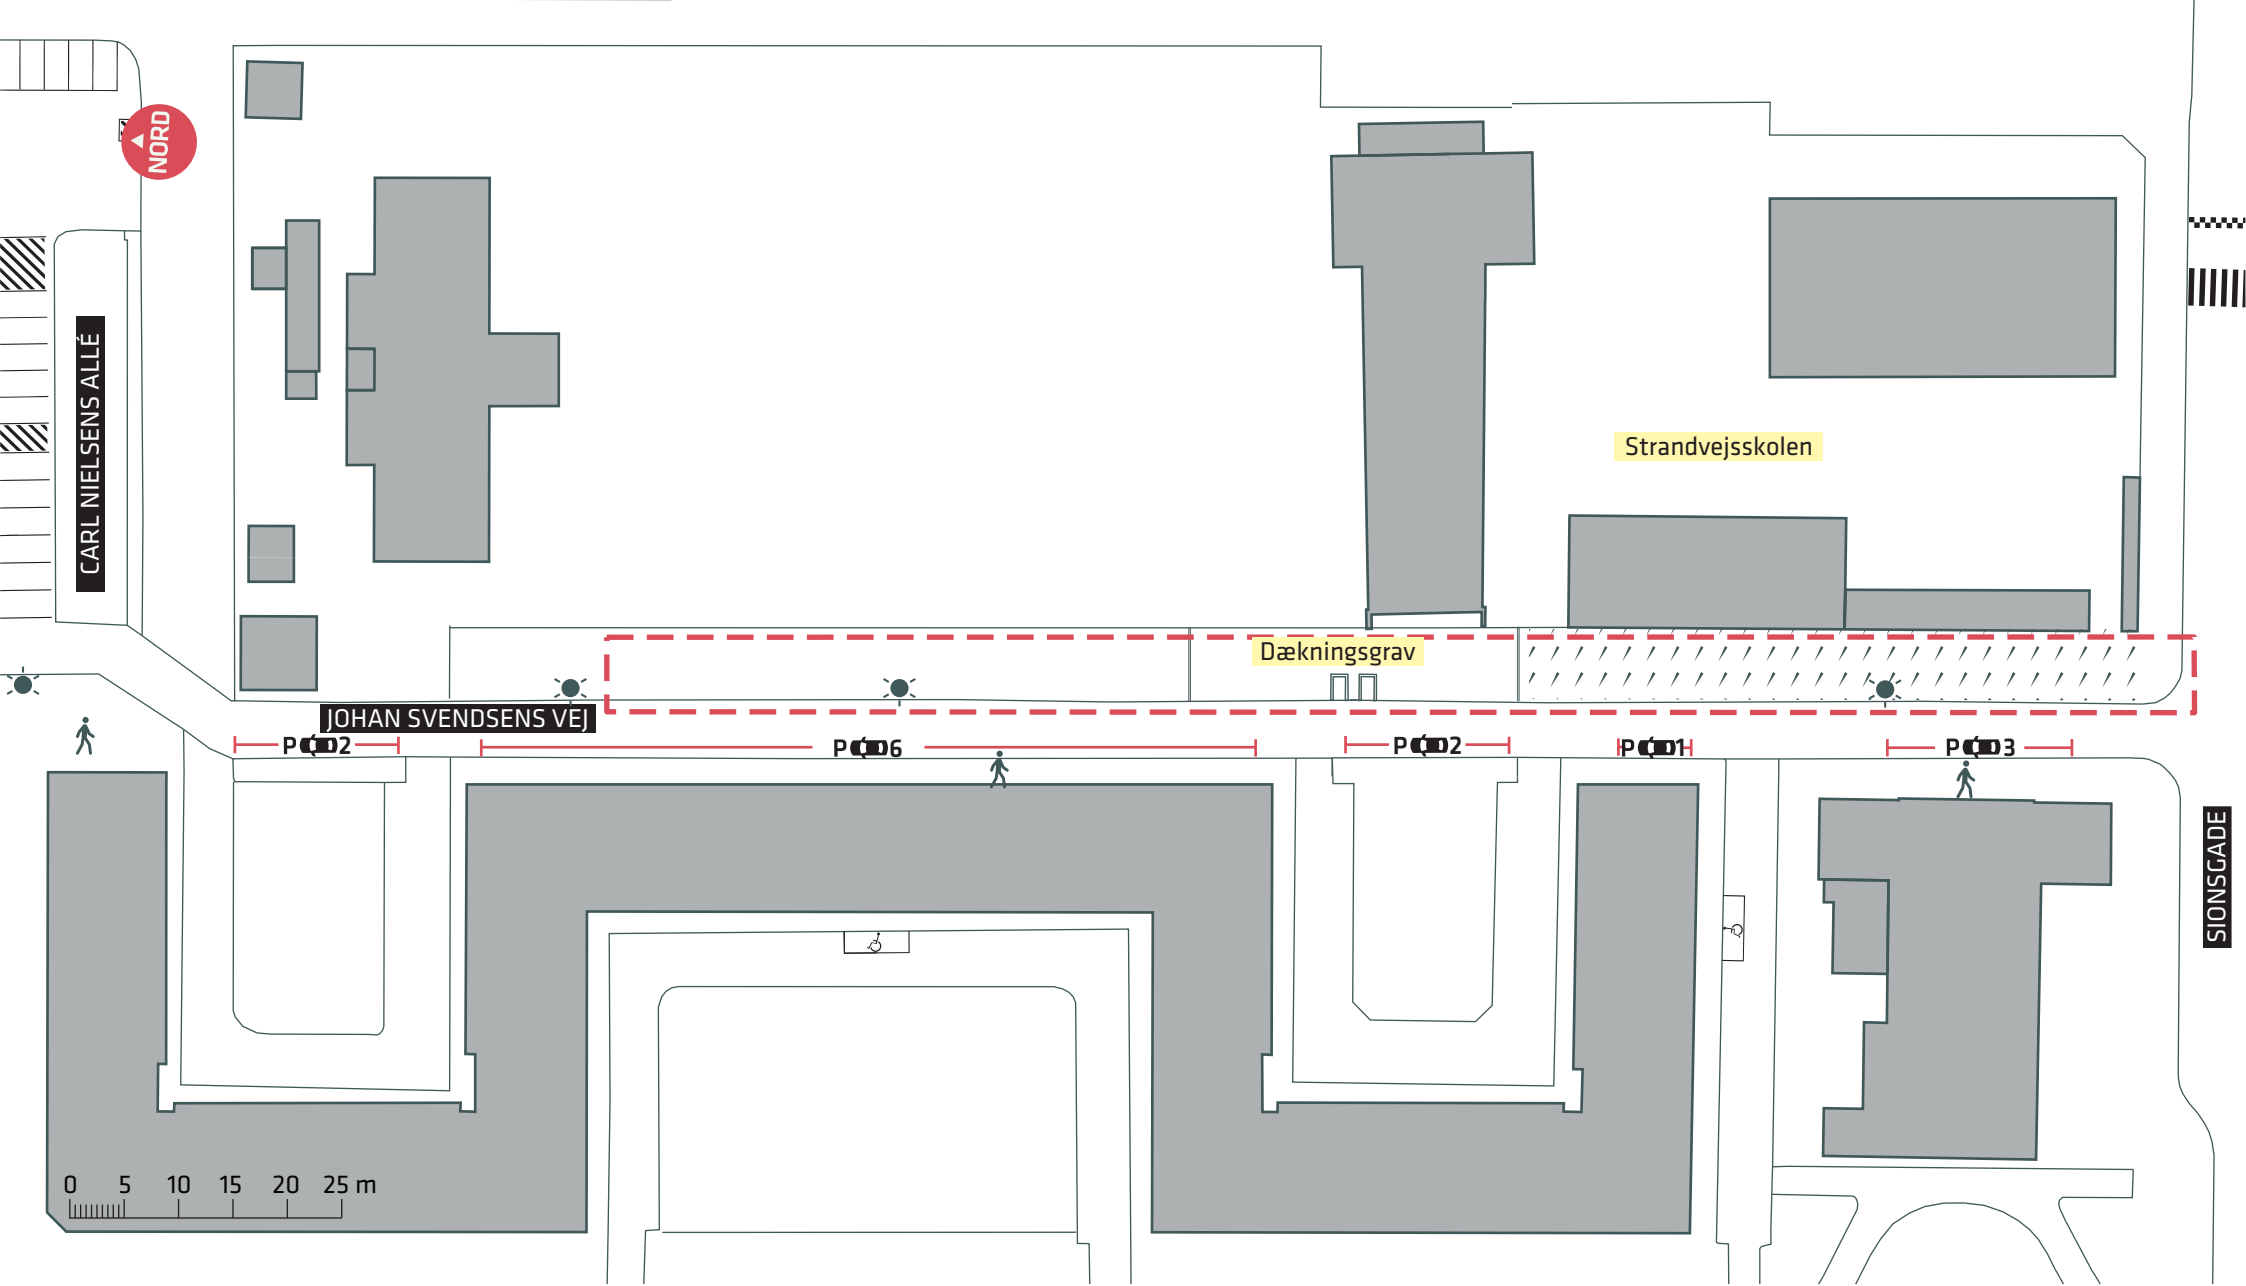



-  Anlægsområde
-  Krat og selvsåede buske
-  Belysning

 Indgang til dækningsgrav

JOHAN SVENDSEN ALLÉ
 Østerbro
 Eksisterende forhold
Bilag 2B

