



**Til Teknik- og Miljøudvalget**

9. oktober 2017

**Besvarelse af spørgsmål om Herman Bangs Plads - bygninger og trafik**

Sagsnr.  
2017-0196701

Dokumentnr.  
2017-0196701-5

Jakob Næsager har den 8. oktober 2017 spurgt om følgende:

”Kan vi til mødet se tegningerne af bygningerne, og få at vide, hvilke funktioner, der skal være i de fore bygninger?”

Er der fortsat planer om at inddrage vej eller parkeringsarealer?”

Forvaltningen kan oplyse, at det oprindelige forslag til nærgenbrugsstation på Herman Bangs Plads indeholdt fire bygninger med følgende funktioner (se vedlagte bilag):

- Bygning 1: Storskralderum, mandskabsfaciliteter og finværksted – tagterasse oven på mandskabsfaciliteterne.
- Bygning 2: Grovværksted.
- Bygning 3: Byttefunktioner.
- Bygning 4: Markedsplads (faciliteter til udlån fx ifm. loppemarked eller andre aktiviteter).

Ved en tilskæring af projektet vil Markedspladsen udgå, dog fastholdes overdækningen, hvis det er økonomisk muligt. Derudover sammenlægges fin- og grovværkstederne, og tagterassen oven på bygning 1 udgår. Projektet forventes således at indeholde 2 bygninger med storskralderum, mandskabsfaciliteter, byttefunktion samt fin-/grovværksted.

Det skal dog understreges, at det tilskårede projekt endnu ikke er projekteret, og der kan derfor komme ændringer til ovenstående. Det reviderede projektforslag forelægges Teknik- og Miljøudvalget i starten af 2018.


Det er fortsat en forudsætning, at vej- og parkeringsarealer på selve pladsen inddrages for at skabe plads, da projektet ellers ikke kan gennemføres, og trafikken vil fremadrettet skulle afvikles via Harald Kiddes Vej.

Anders Møller  
Serviceområdechef i Byens Fysik

**Sekretariat (Byens Fysik)**

Islands Brygge 37  
Postboks 339  
2300 København S

EAN nummer  
5798009809452

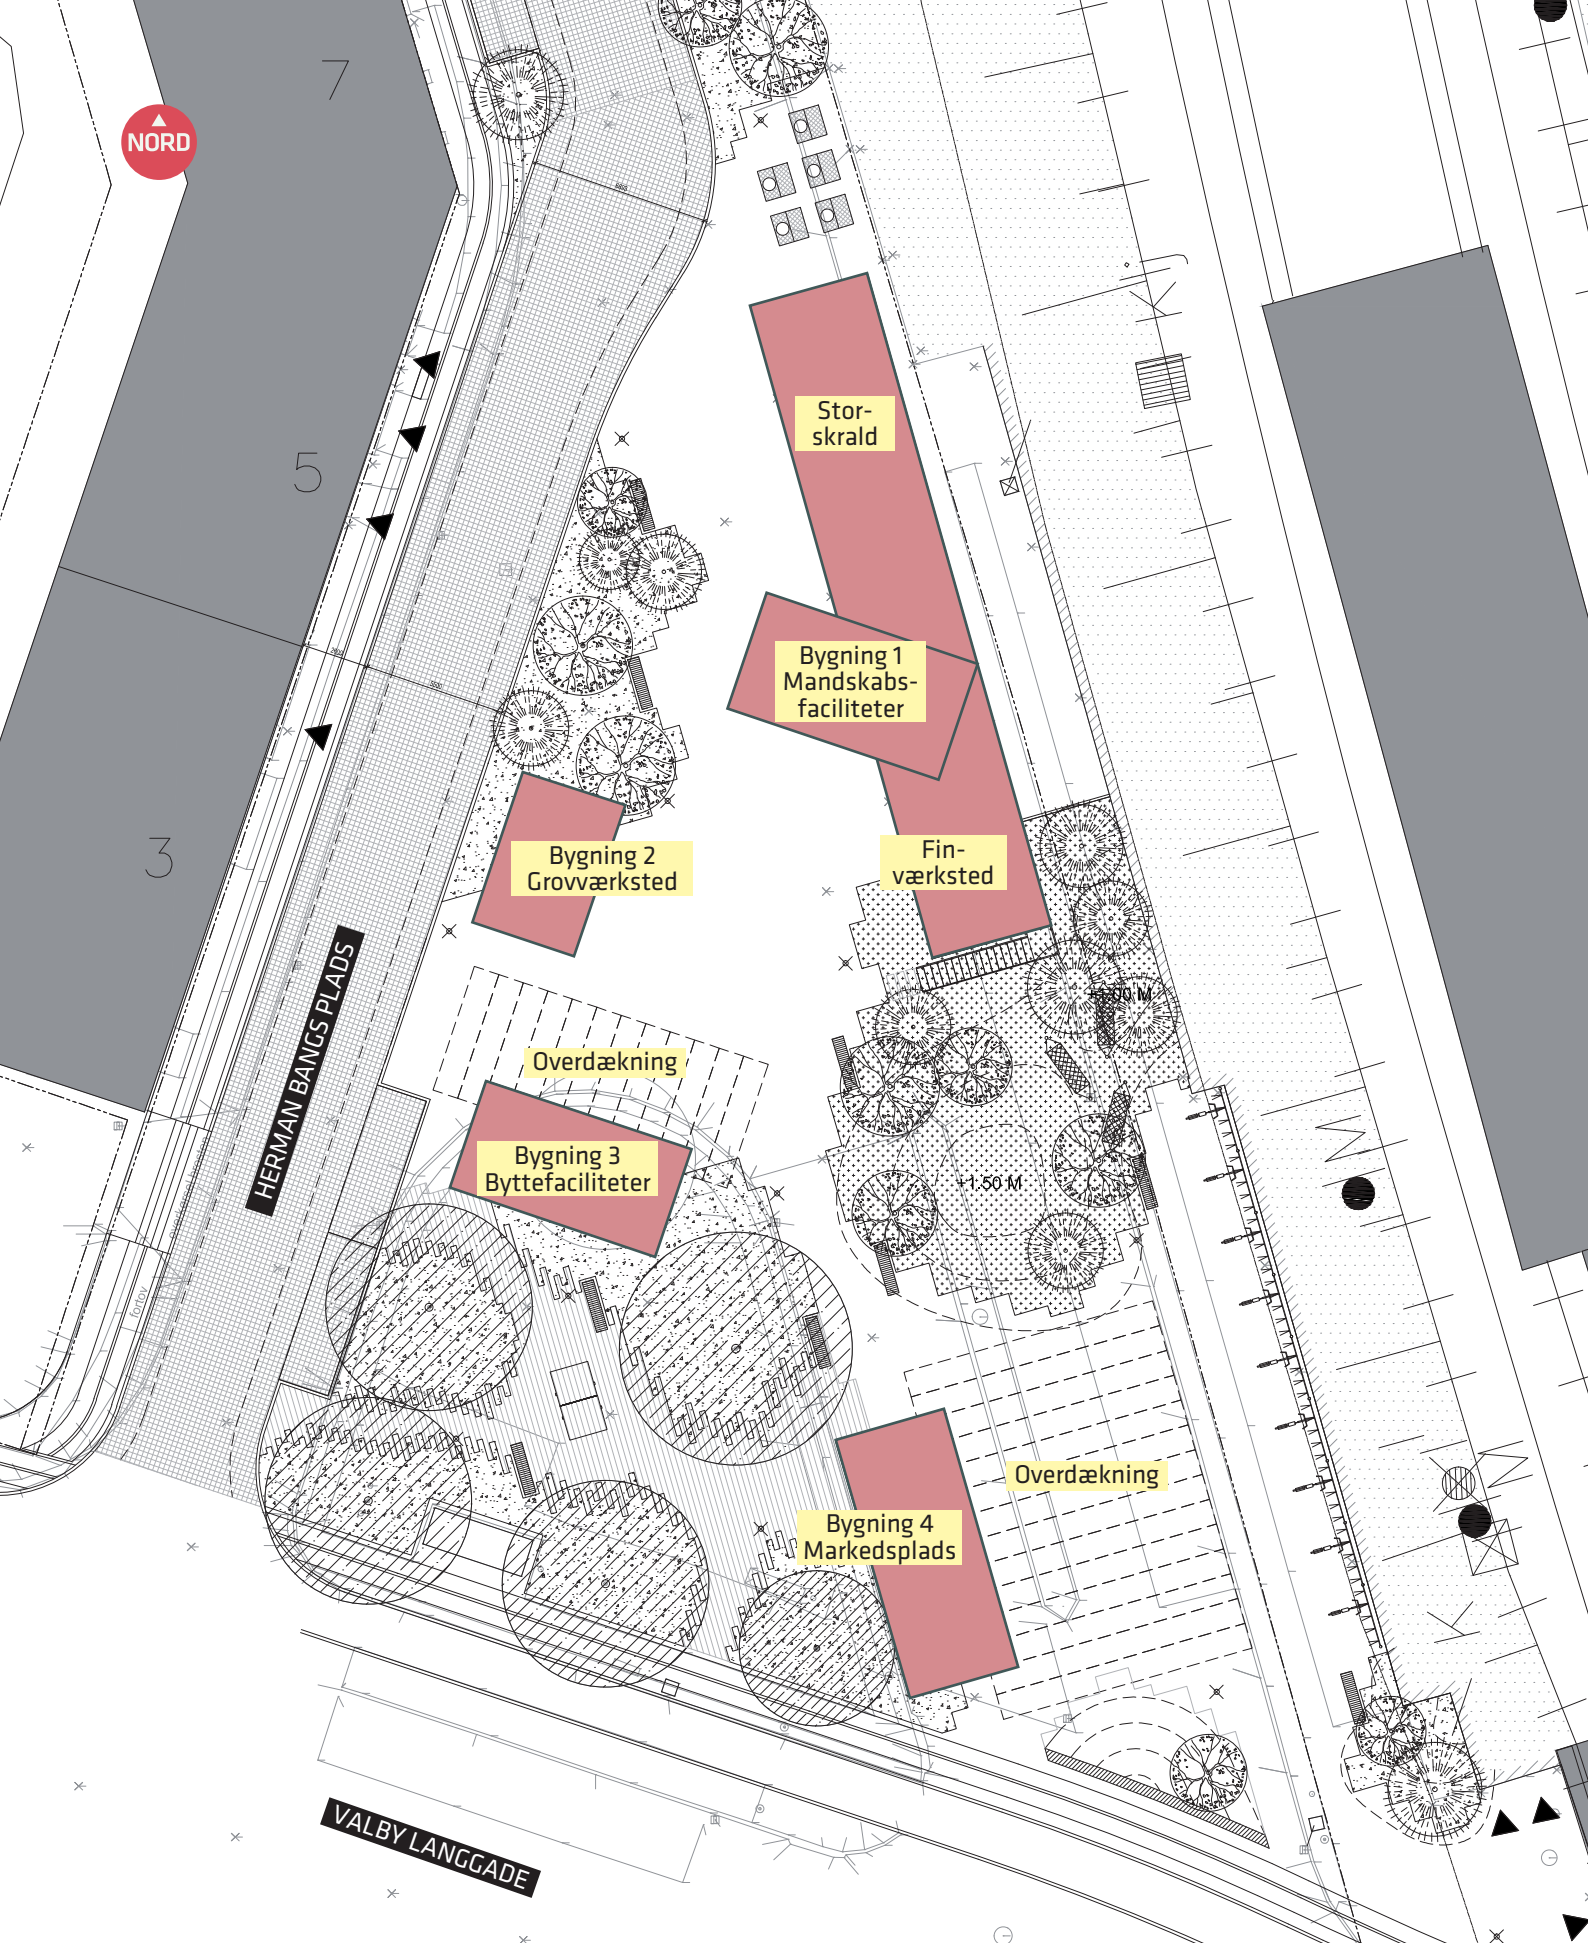

**HERMAN BANGS PLADS**

Valby

Oprindelig situationsplan før tilskæring

**Bilag 3**

