


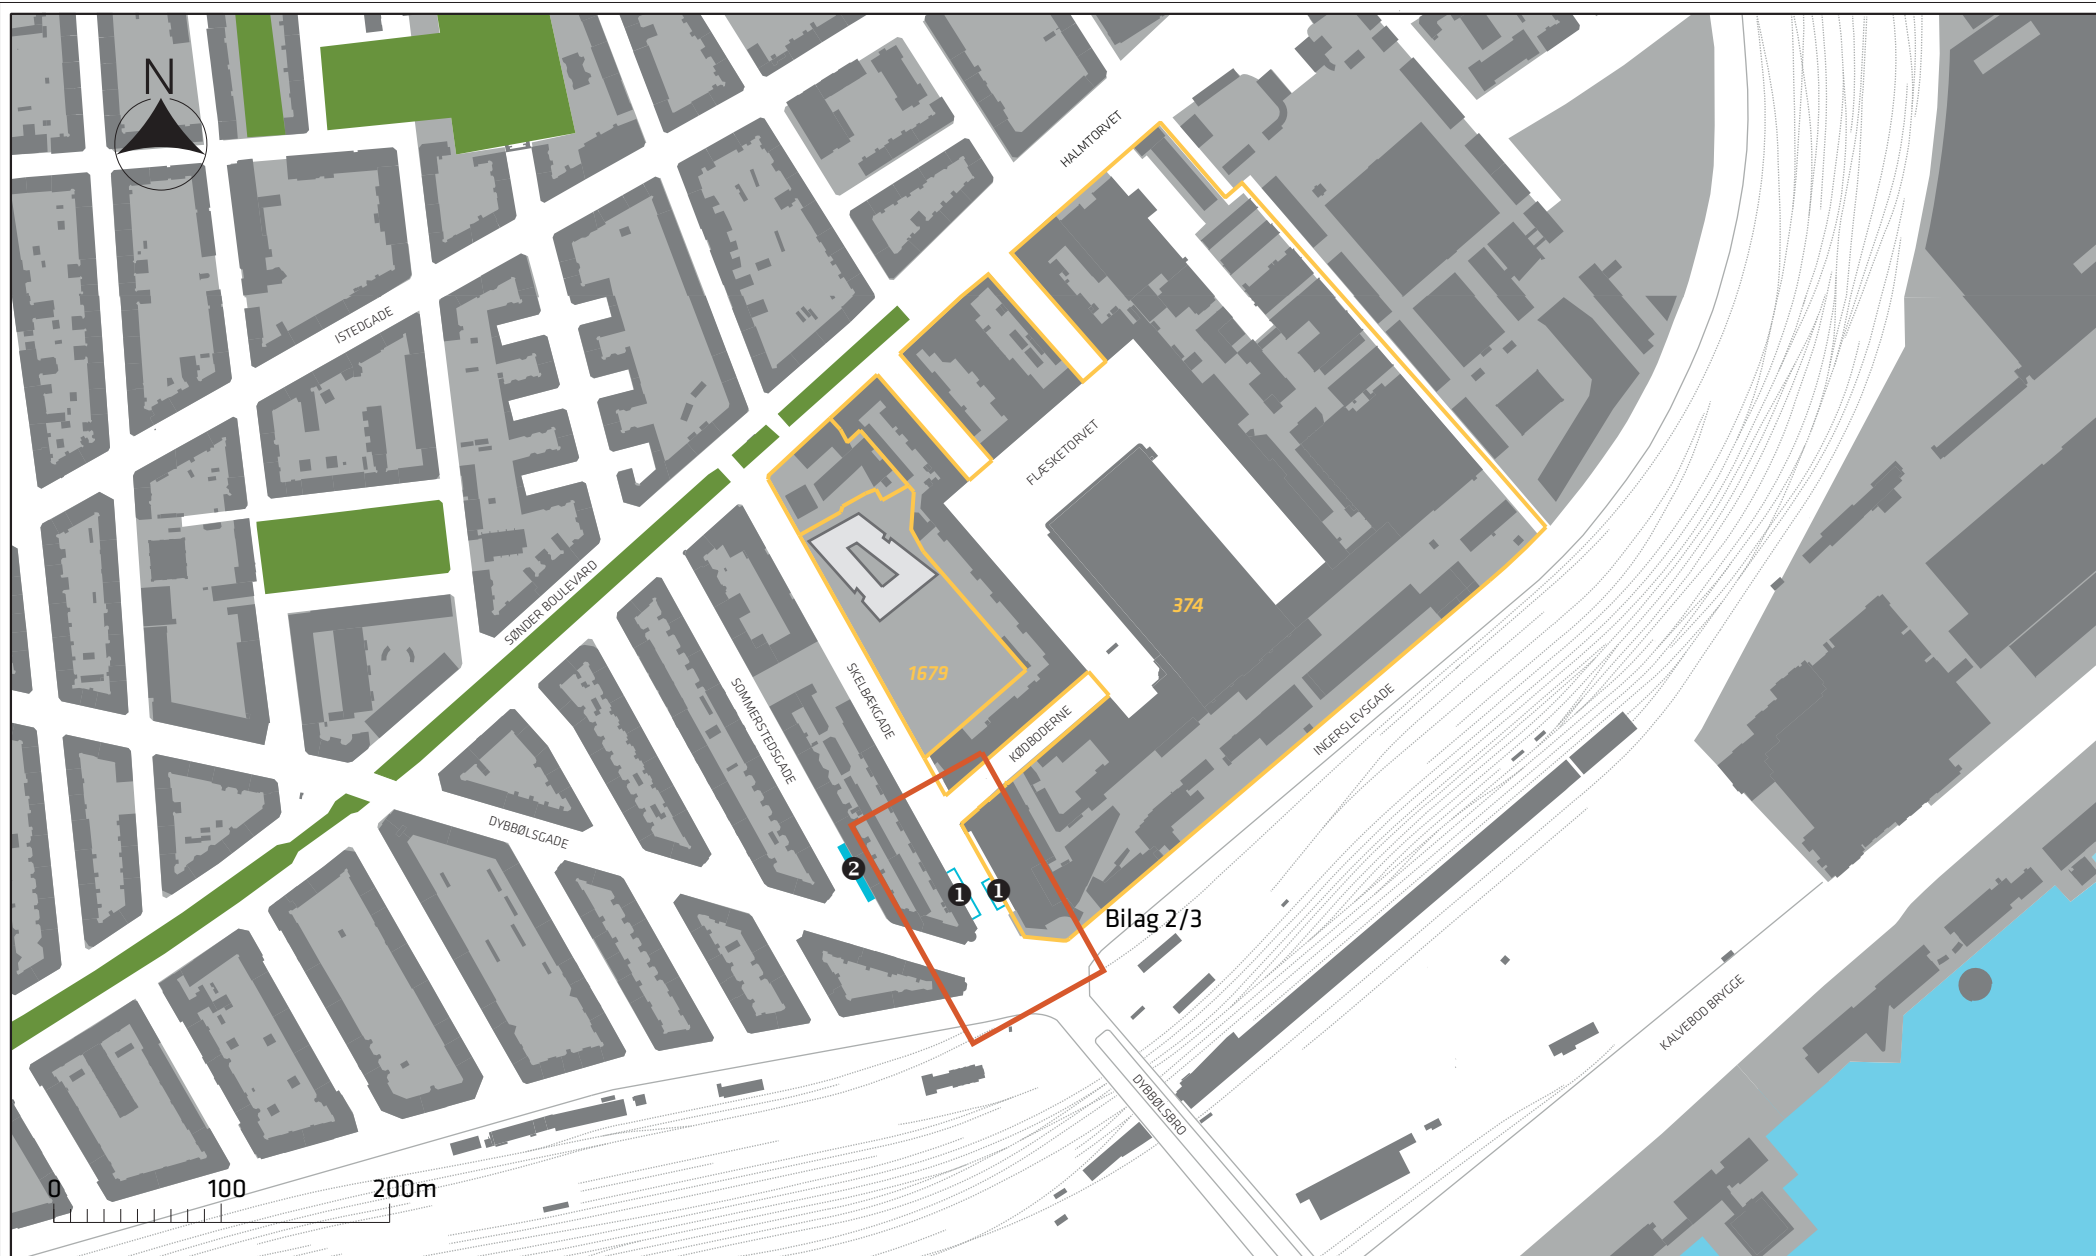

Signaturforklaring

- Matrikelskel
- Projekteret bygning
- 1 Nedlagt parkering, 6 pladser
- 2 Erstatningspladser, 4 pladser

Skelbækgade ved Kødboderne

Oversigtskort

Bilag 1

