


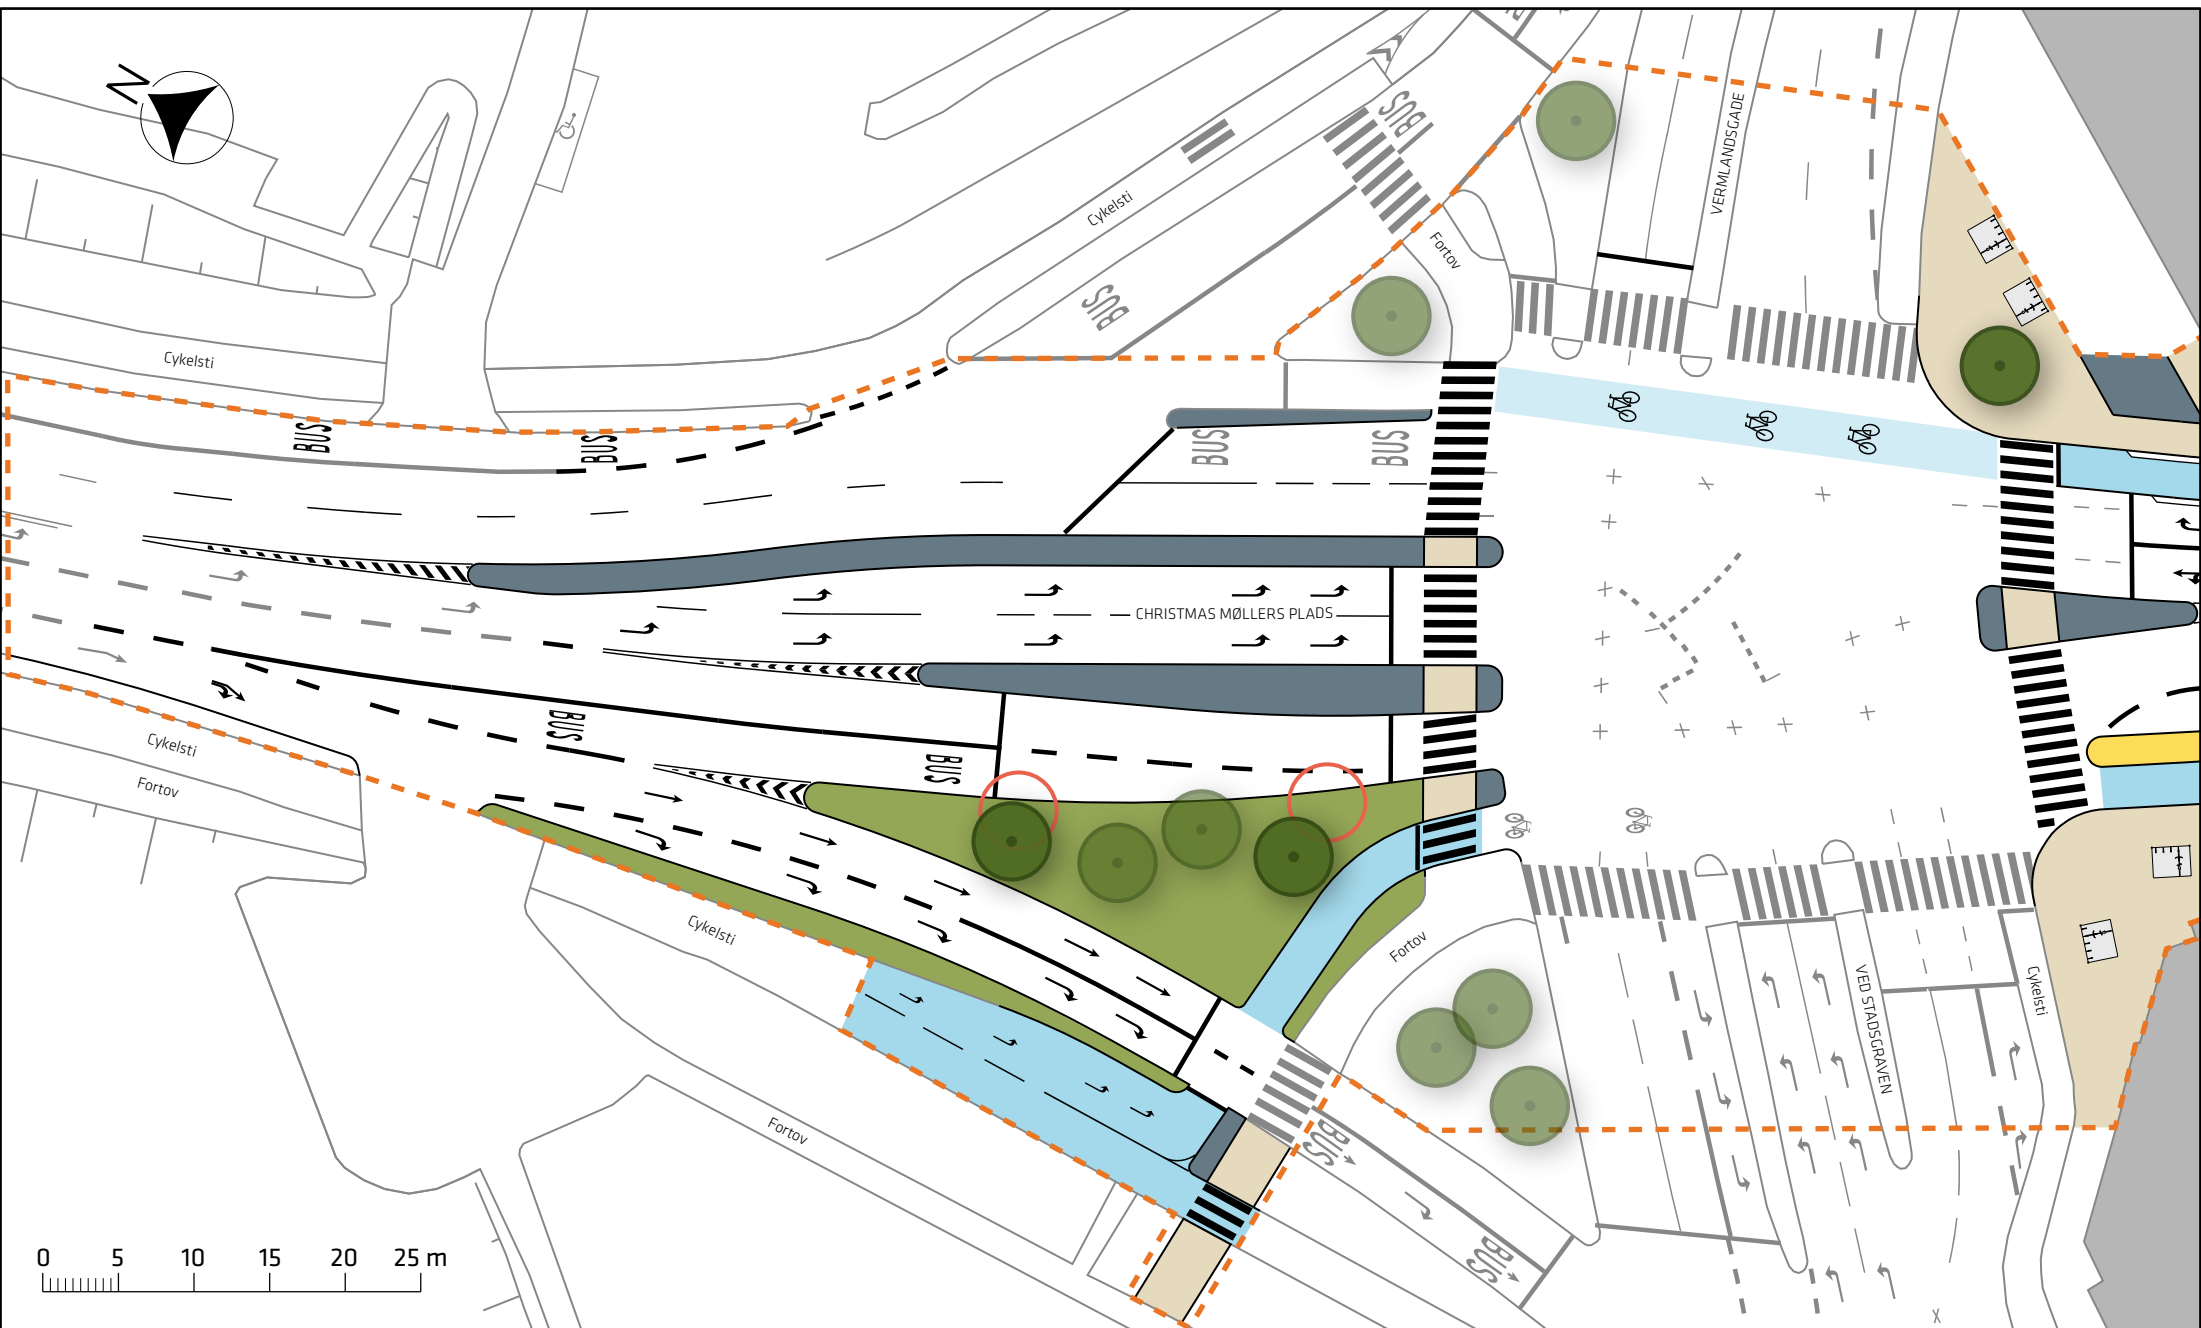


Signaturforklaring

- | | | | | | |
|--|---------------|--|------------------|--|-------------------------|
| | Projektområde | | Helle/overkørsel | | Eks. træ (7 stk.) |
| | Cykelsti | | Busperron | | Nyt træ (3 stk.) |
| | Cykelfelt | | Græs | | Træ der fældes (2 stk.) |
| | Fortov | | Cykelparkering | | |

Amagerbrogade, etape 1

Christmas Møllers Plads
Projektforslag



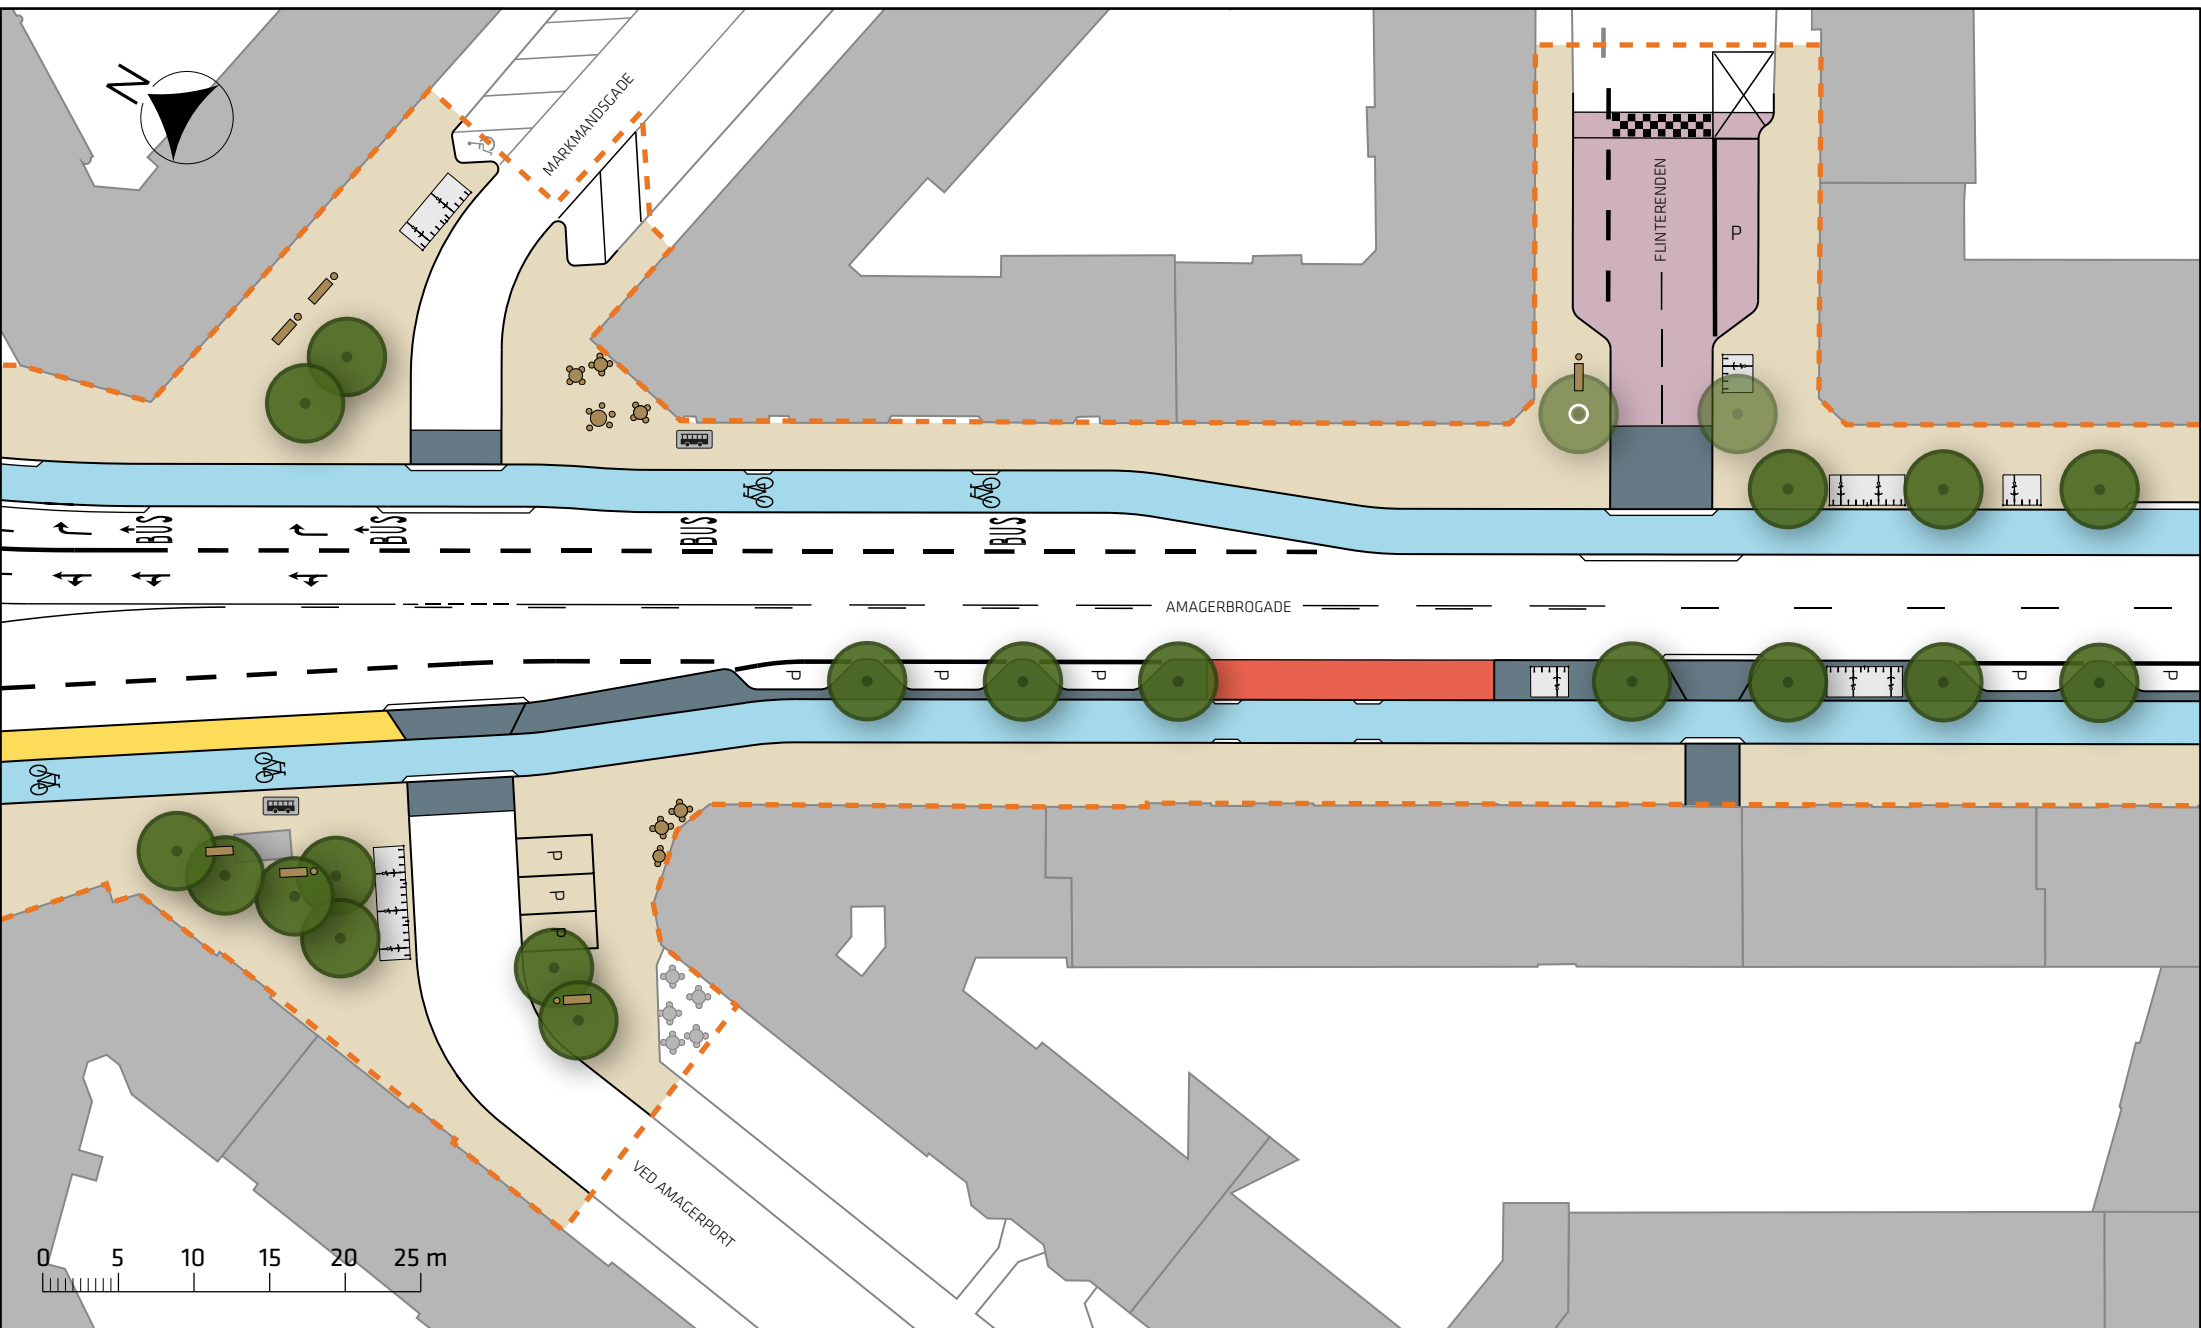

Signaturforklaring



- | | | | | | | | | | |
|--|------------------|--|-----------------|--|-----------------|--|-------------------|--|----------------------|
| | Projektområde | | Busperron | | Eks. stoppested | | Cykelparkeing | | Eks. træ (1 stk.) |
| | Cykelsti | | Hævet flade | | Eks. stoppested | | Udeservering | | Nyt træ (19 stk.) |
| | Fortov | | Læssezone | | Eks. stoppested | | Eks. udeservering | | Flyttet træ (1 stk.) |
| | Helle/overkørsel | | Eks. stoppested | | Eks. stoppested | | Bænk/affaldskurv | | |

Amagerbrogade, etape 1

Ved Amagerport - Markmandsgade - Flinterenden

Projektforslag



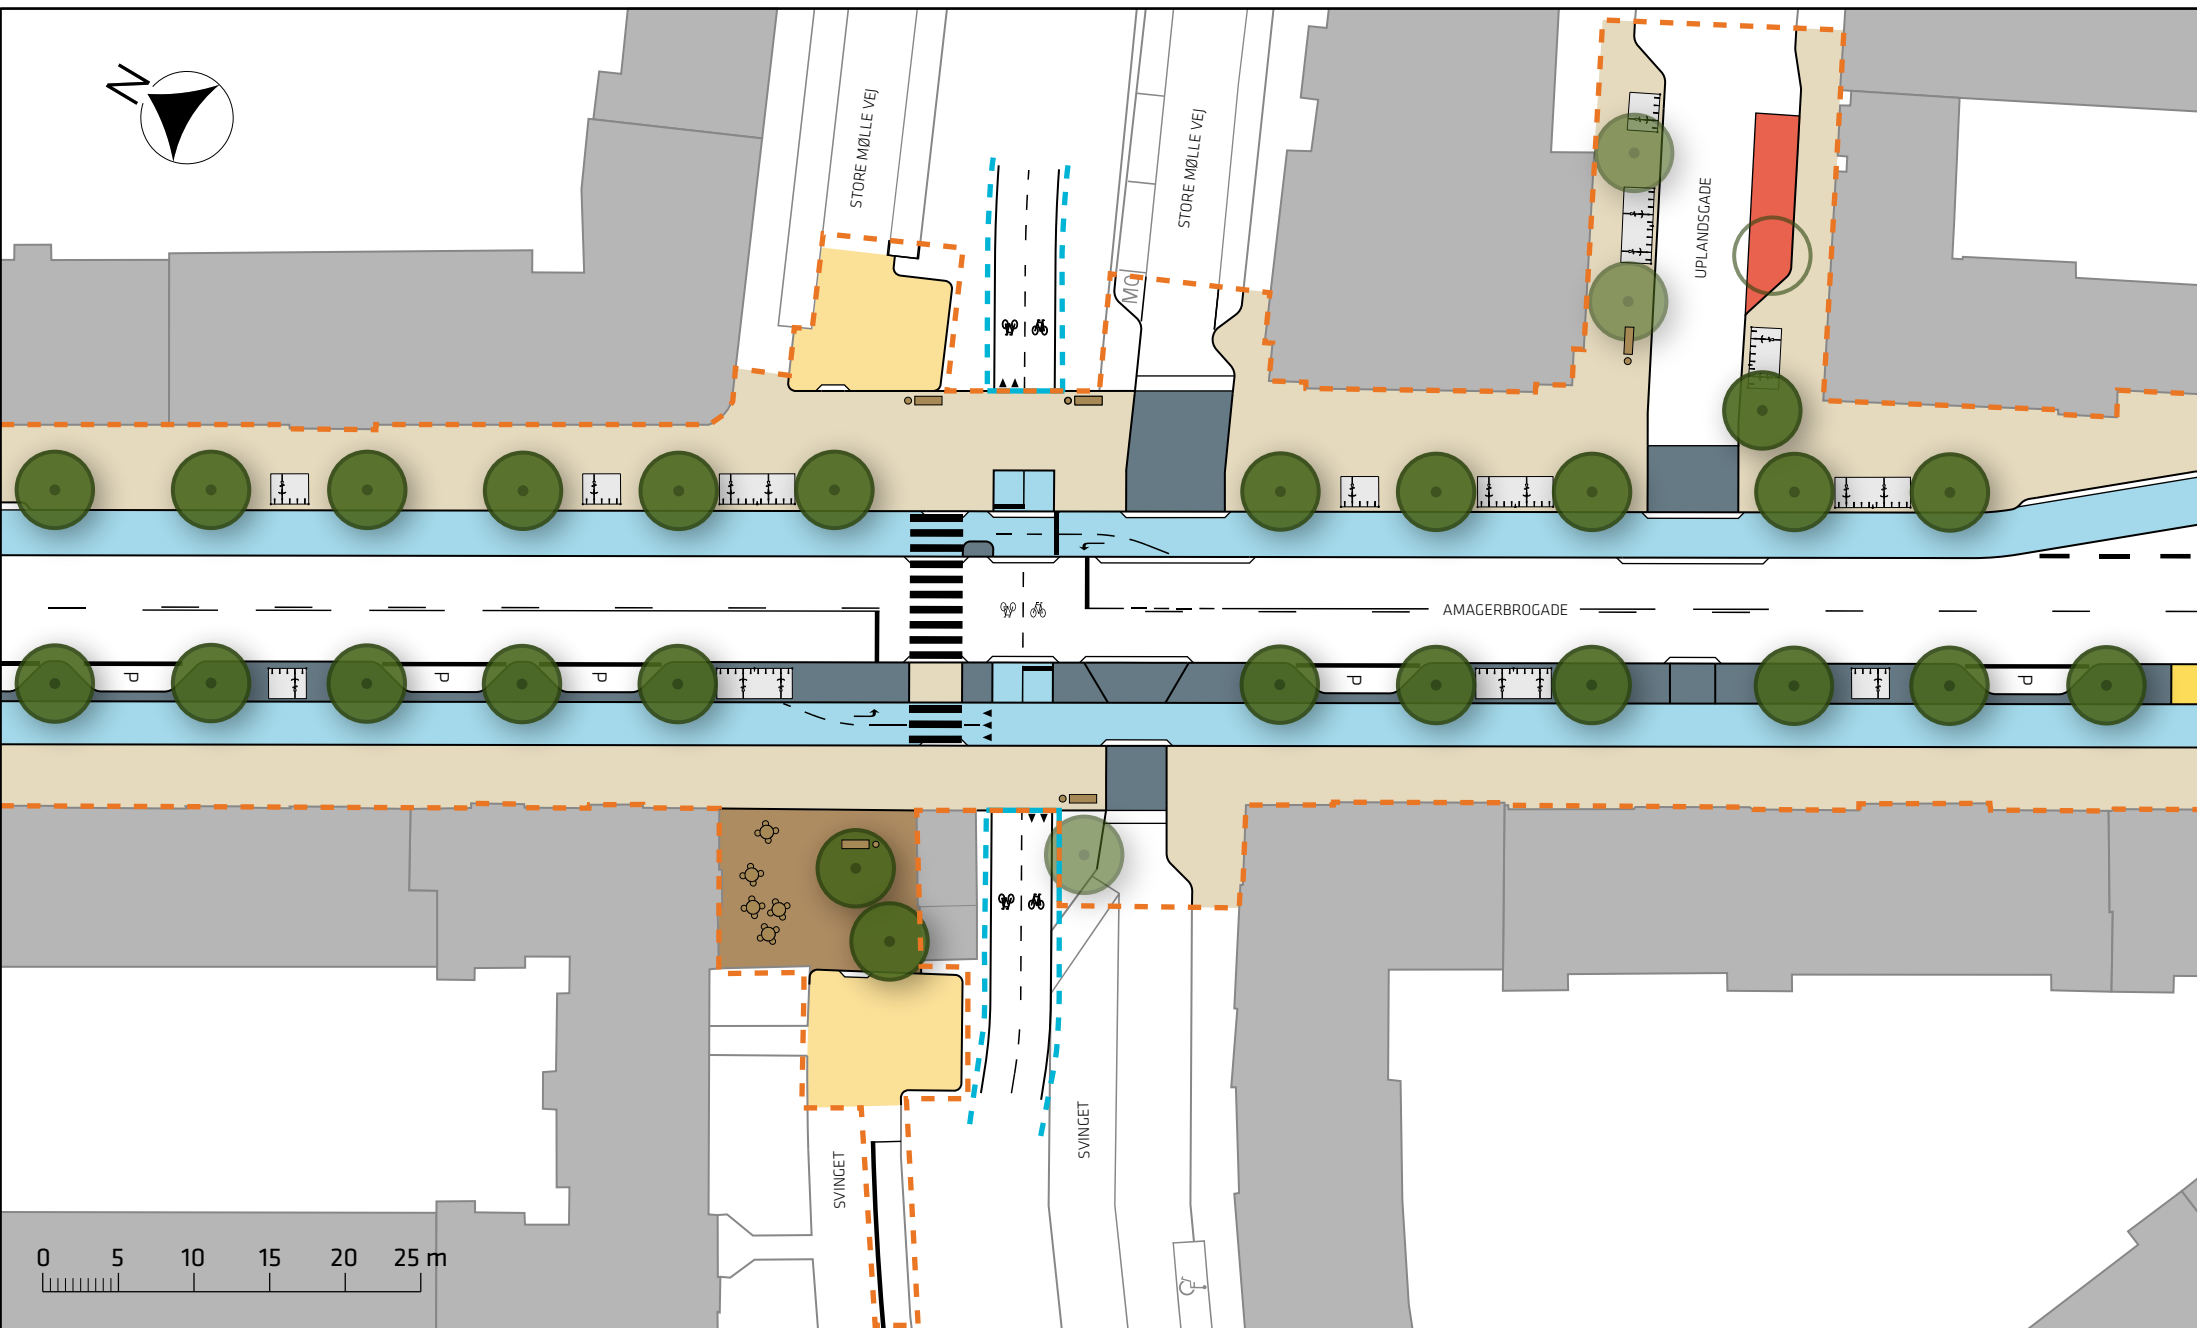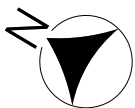


Signaturforklaring

- | | | | | | | | |
|--|------------------|--|---------------------------------|--|------------------|--|--------------------------|
| | Projektområde | | Plads | | Cykelparkeing | | Eks. træ (3 stk.) |
| | Cykelsti | | Læssezone | | Udeservering | | Nyt træ (25 stk.) |
| | Fortov | | Vendeplads | | Bænk/affaldskurv | | Træ der flyttes (1 stk.) |
| | Helle/overkørsel | | Projektområde, anden entreprise | | | | |

Amagerbrogade, etape 1
Svinget - Store Mølle Vej - Uplandsgade
Projektforslag



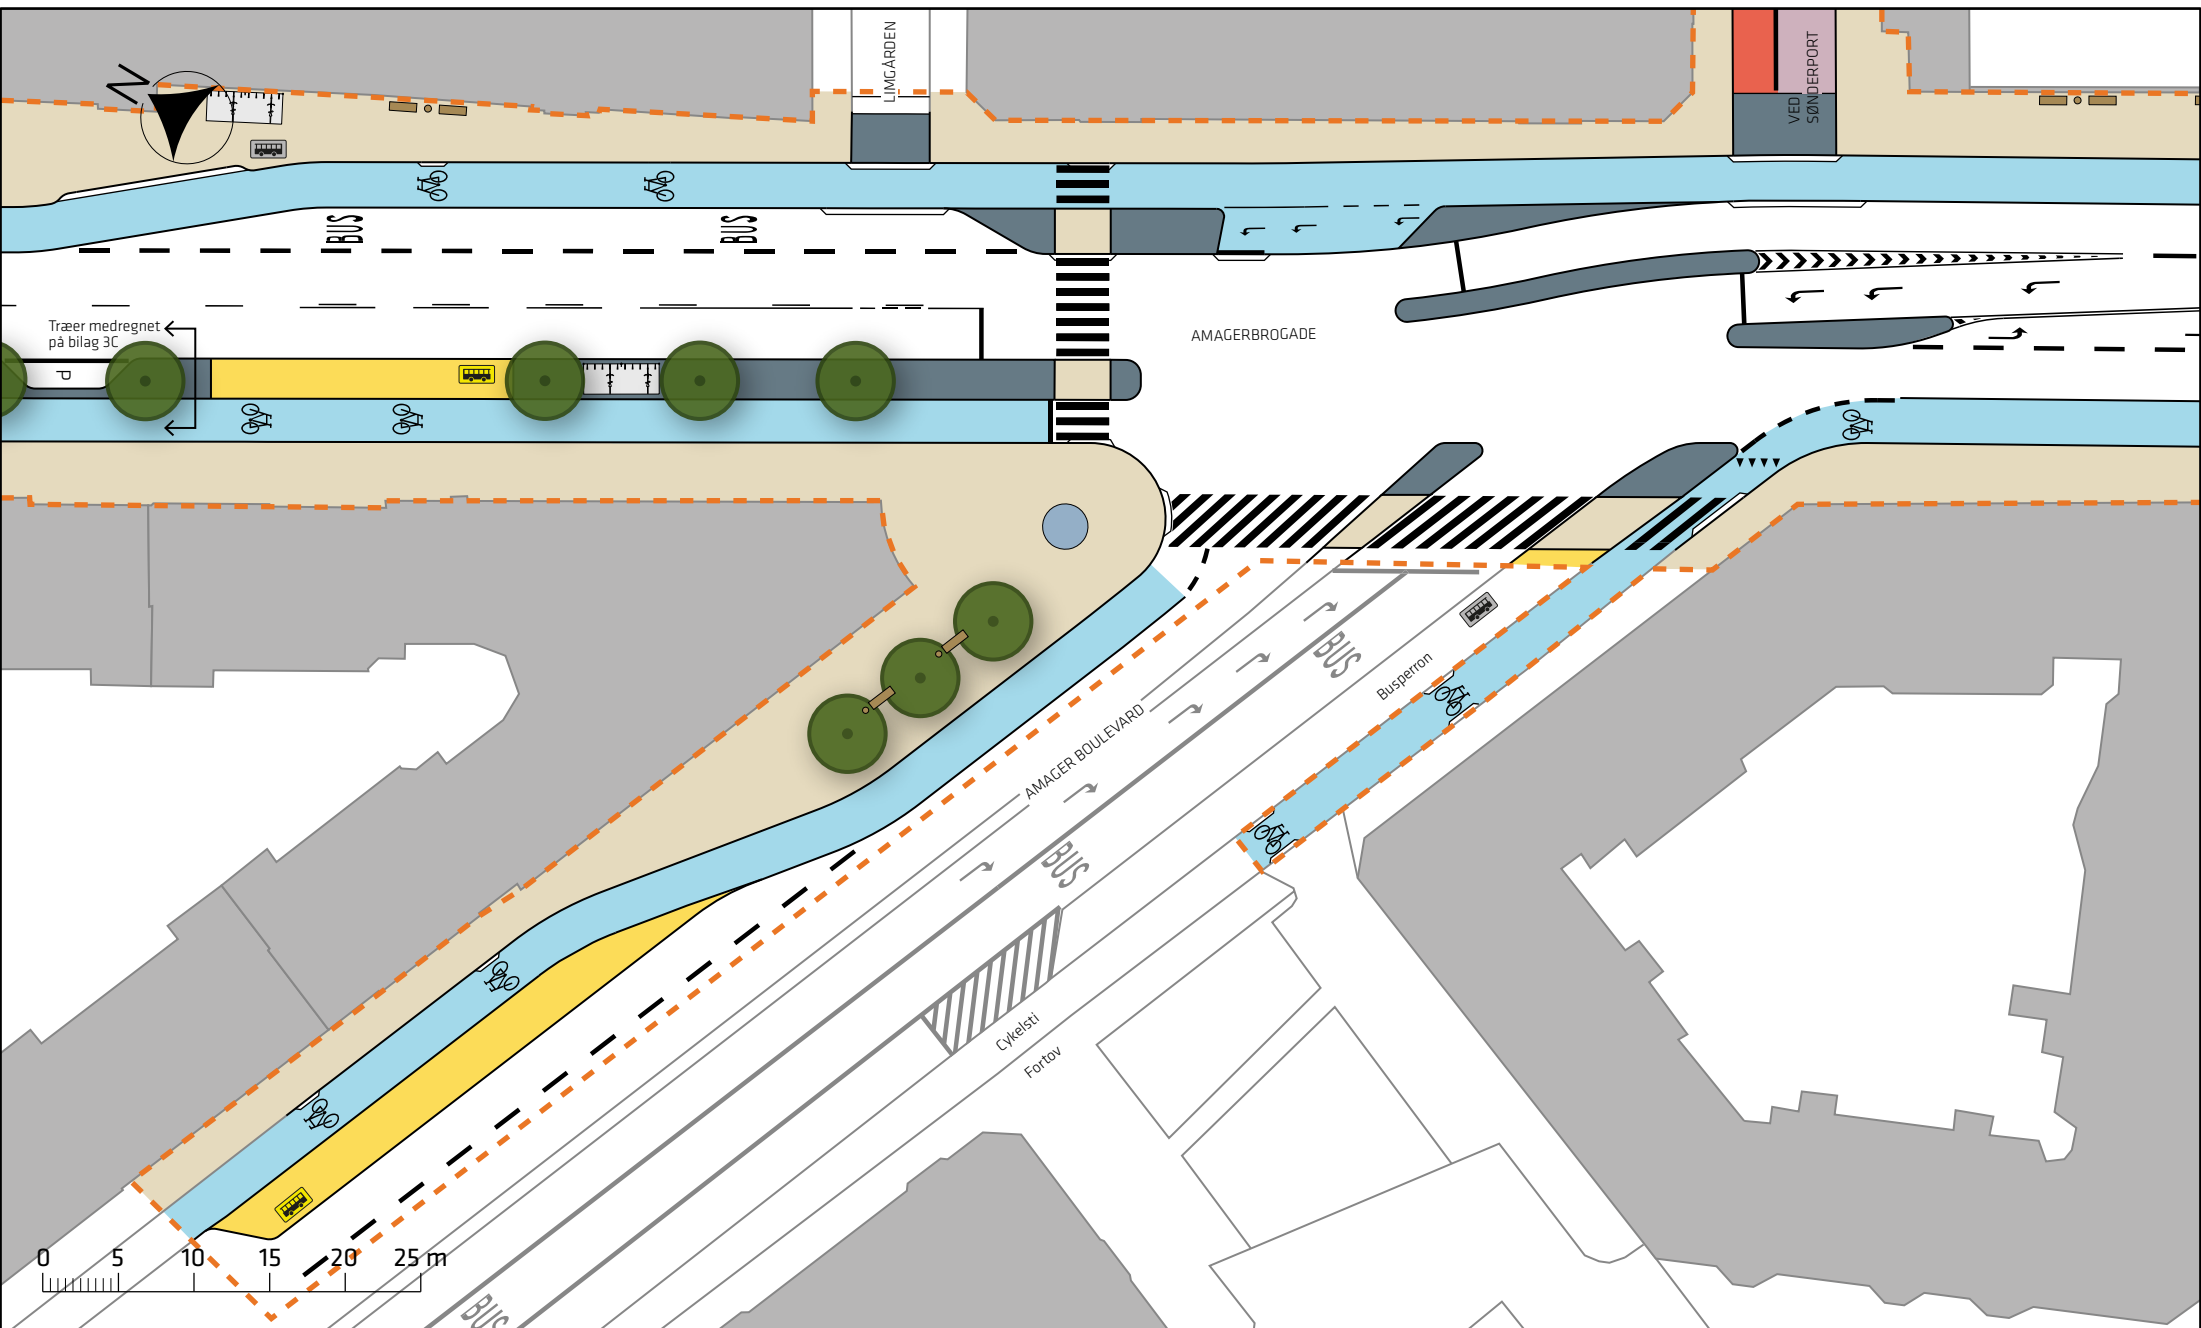

Signaturforklaring

- | | | | | | | | |
|--|------------------|--|----------------|--|--------------------------------|--|------------------|
| | Projektområde | | Busperron | | Eks. stoppested | | Nyt træ (6 stk.) |
| | Cykelsti | | Hævet flade | | Stoppested | | |
| | Fortov | | Læssezone | | Bænk/affaldskurv | | |
| | Helle/overkørsel | | Cykelparkering | | Eks. plakatsøjle, ny placering | | |


Amagerbrogade, etape 1

Amager Boulevard - Limgården - Ved Sønderport

Projektforslag

Bilag 3D



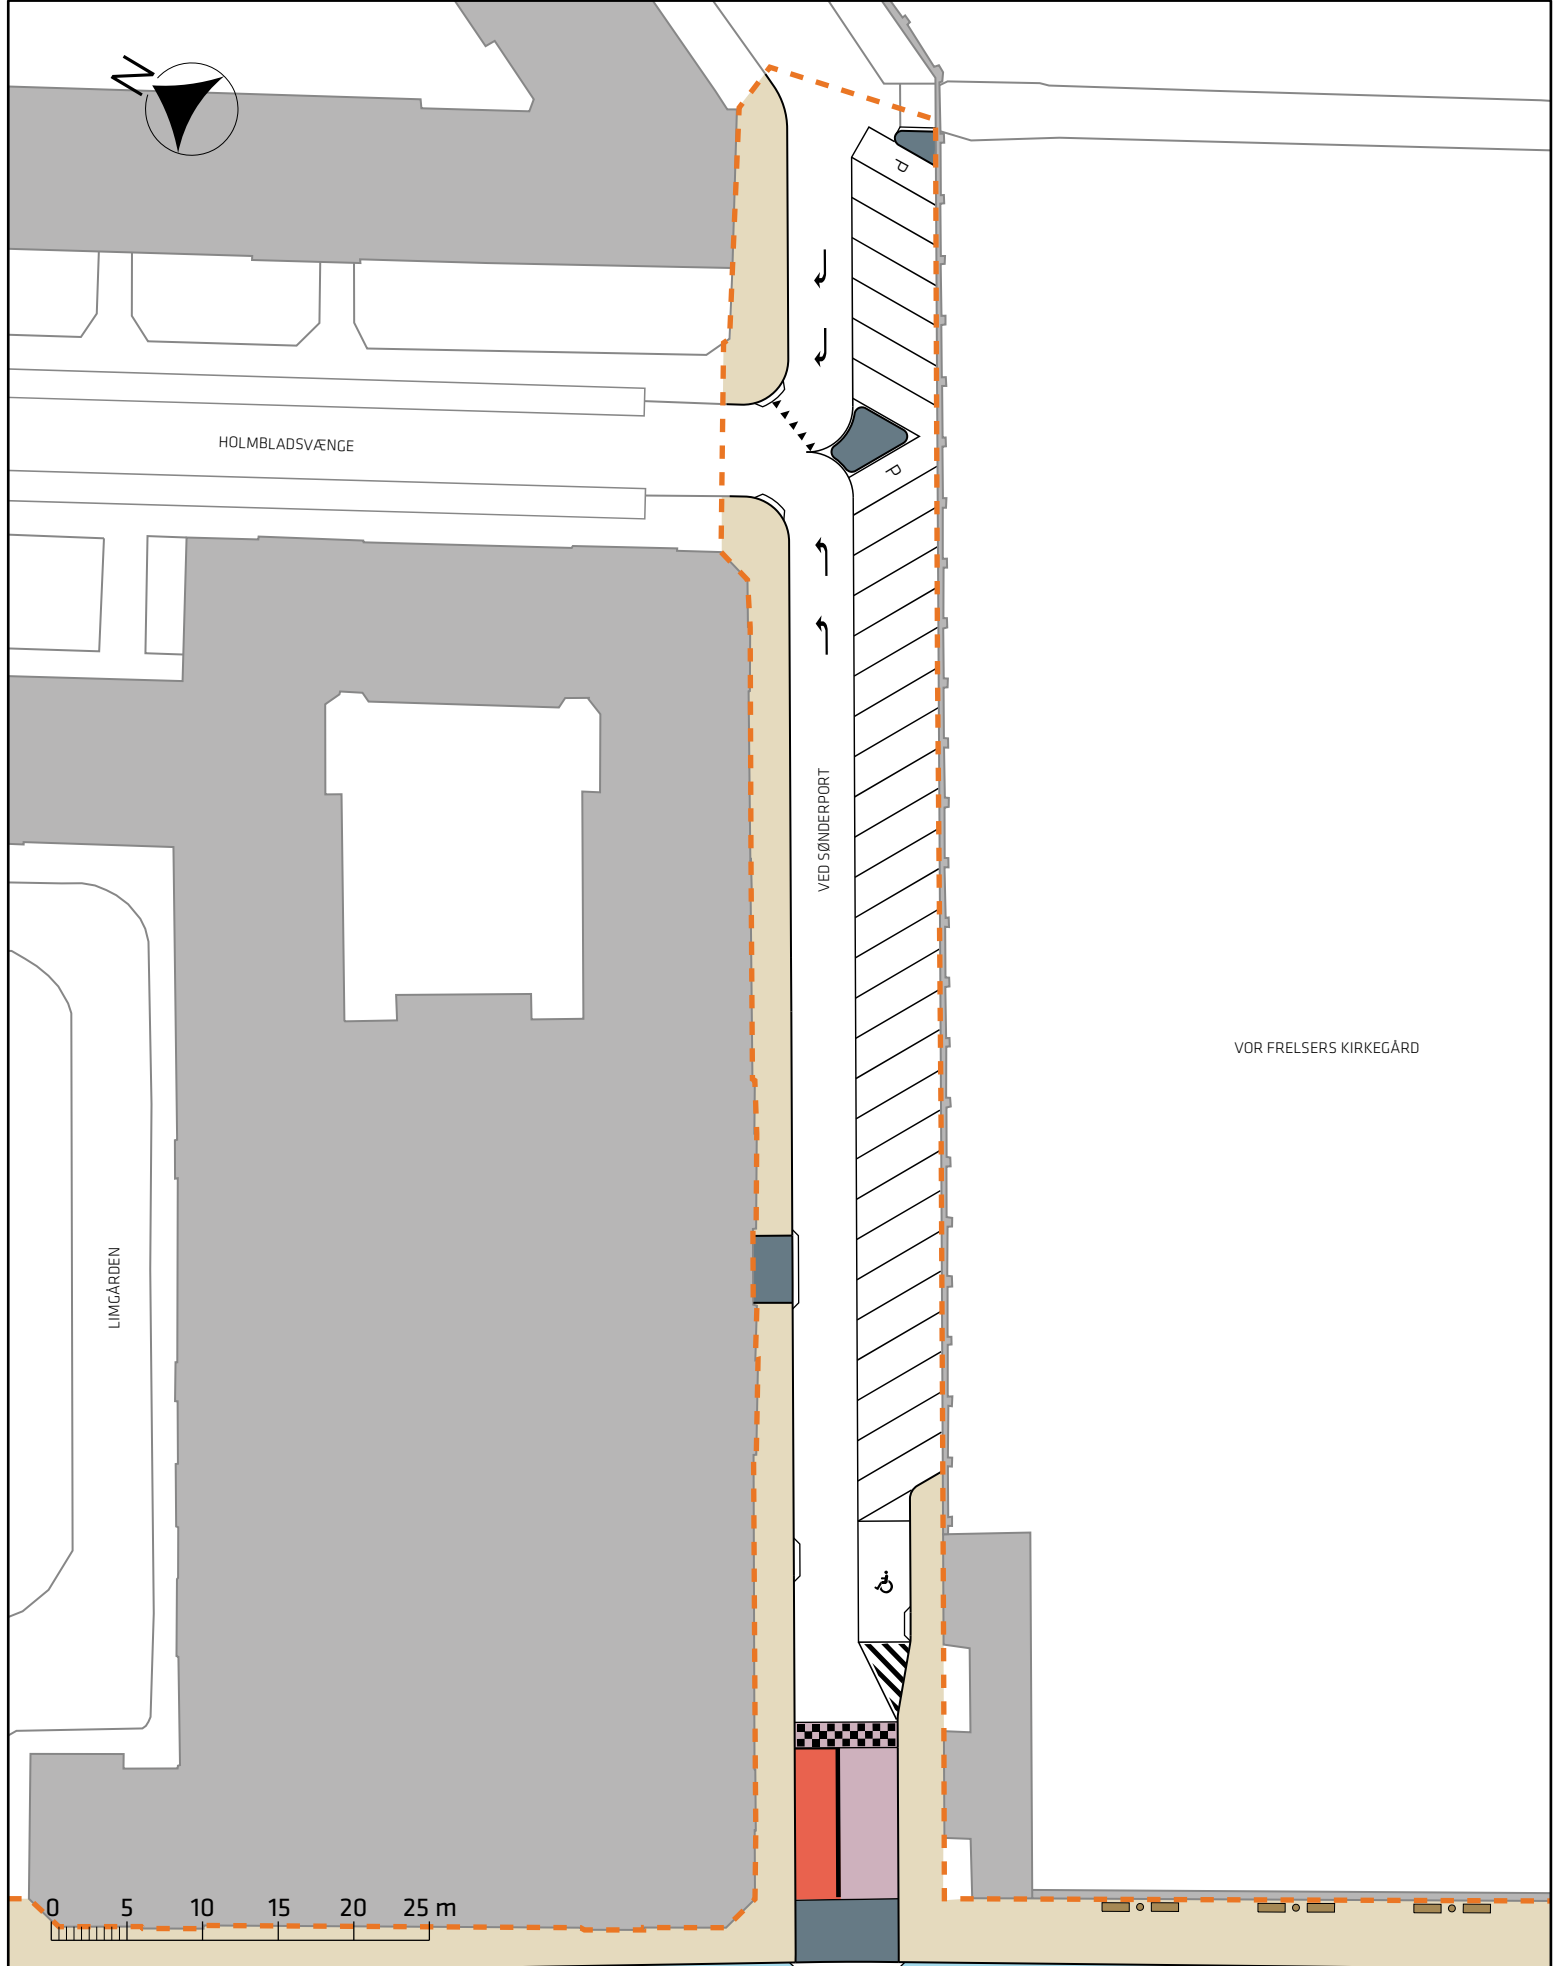

Signaturforklaring


	Projektområde		Hævet flade
	Cykelsti		Læssezone
	Fortov		
	Helle/overkørsel		

Amagerbrogade, etape 1

Ved Sønderport
Projektforslag

Bilag 3E



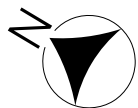

VOR FRELSERS KIRKEGÅRD

PRAGS BOULEVARD

BUS

BUS

NORGESGADE

HOLLÆNDERDYBET

0 5 10 15 20 25 m

Signaturforklaring

- Projektområde
- Cykelsti
- Fortov
- Helle/overkørsel

- Hævet flade
- Læssezone
- Stoppested
- Cykelparkering


- Eks. udeservering
- Bænk/affaldskurv
- Nyt træ (4 stk.)

Amagerbrogade, etape 1

Hollænderdybet - Prags Boulevard - Norgesgade
Projektforslag

Bilag 3F



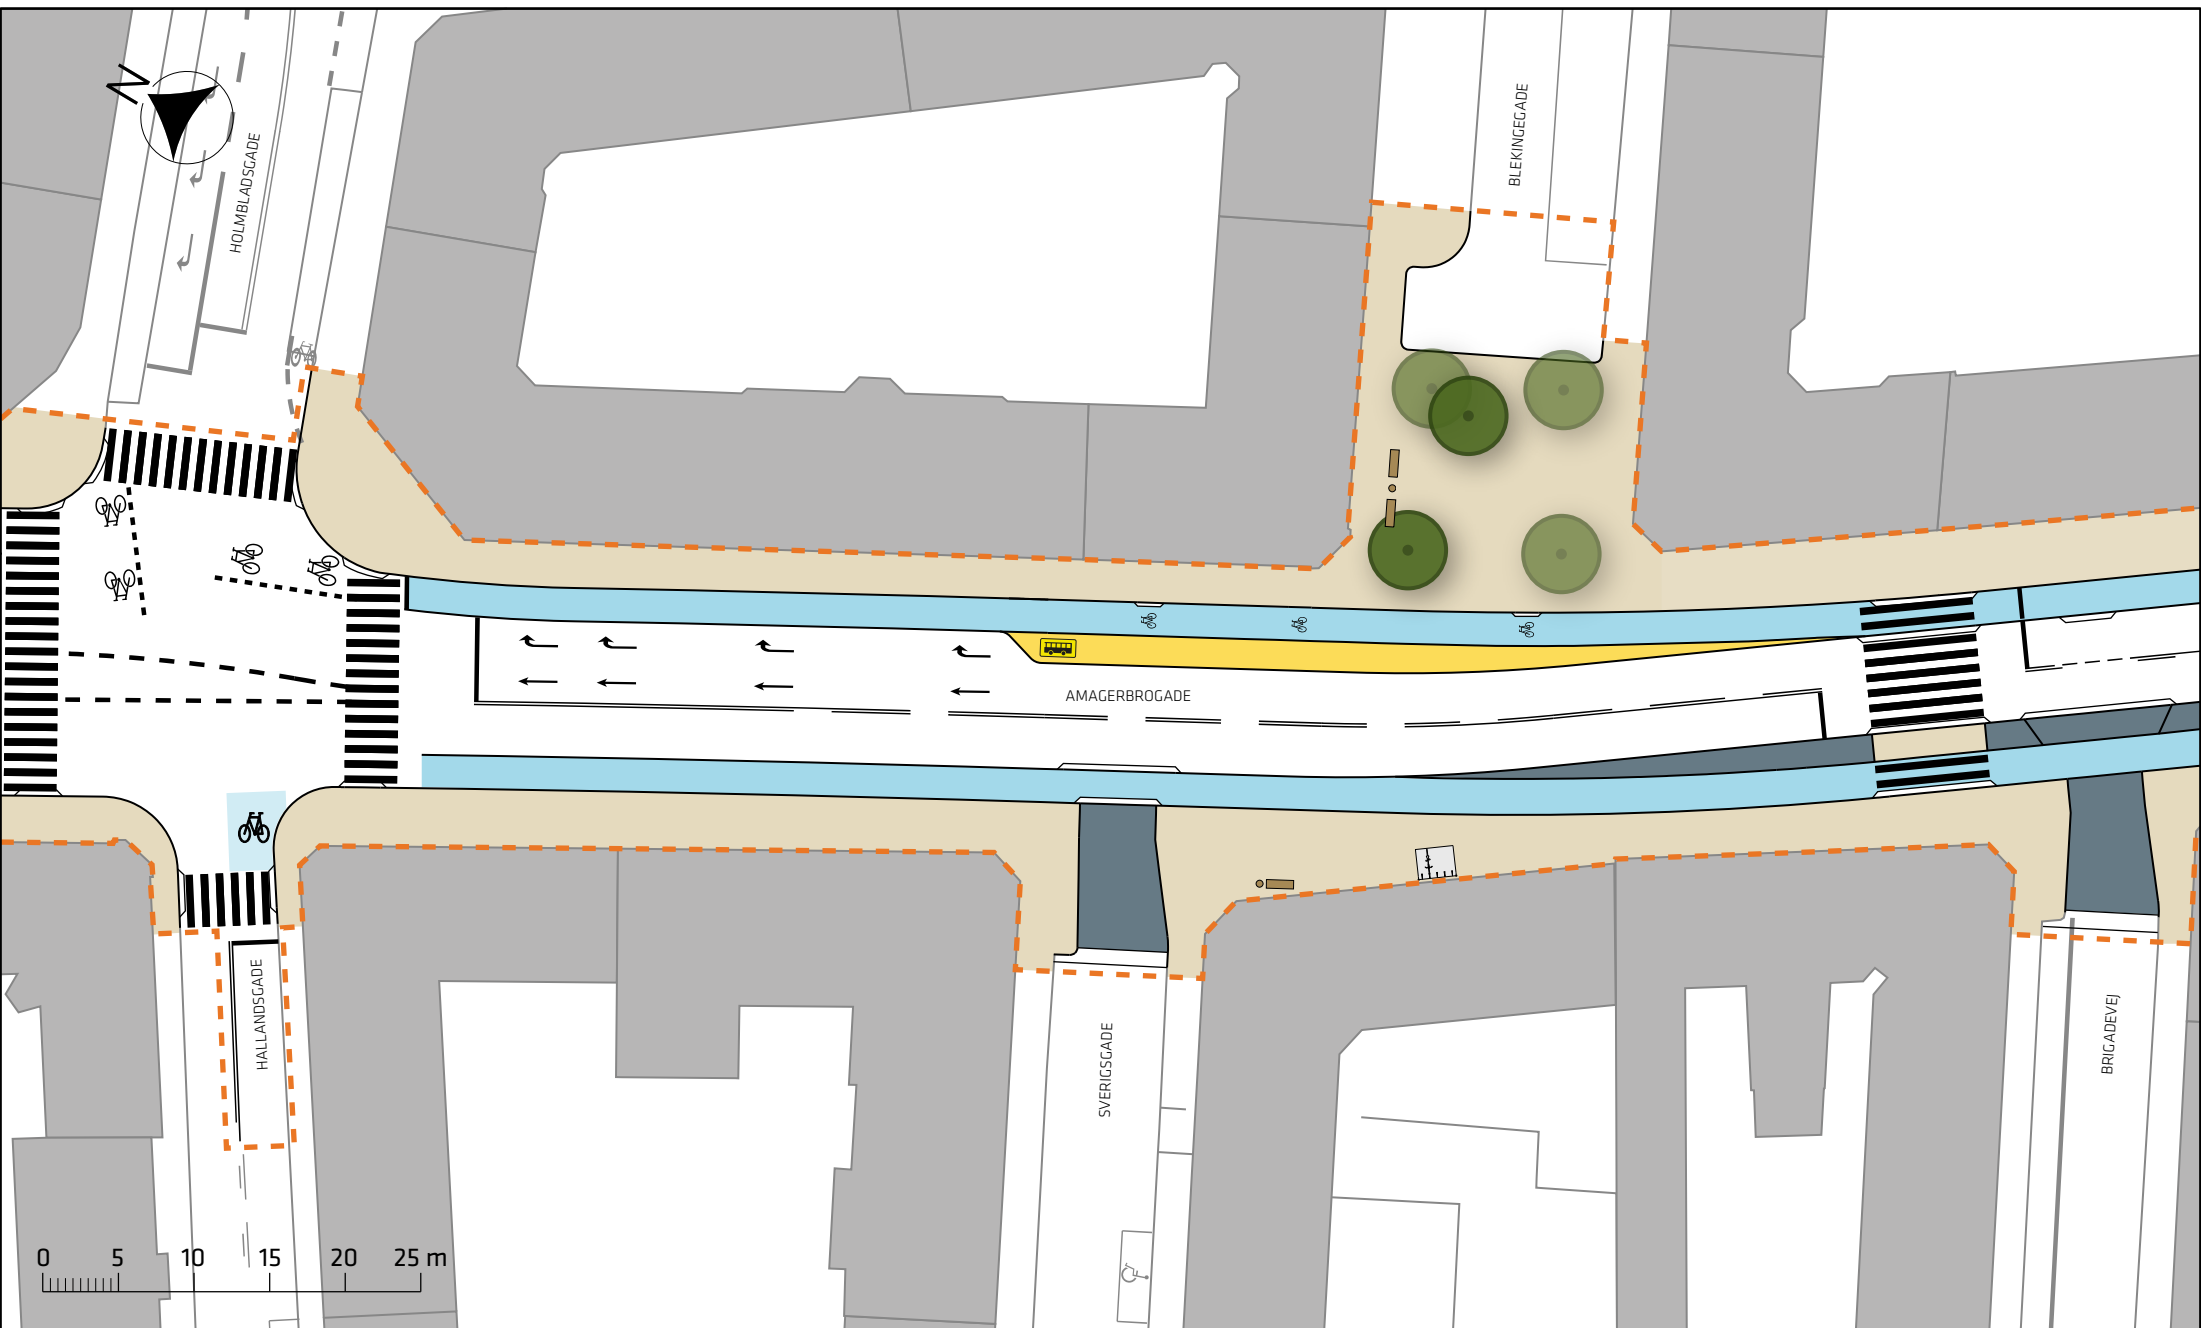

Signaturforklaring

- | | | | | | |
|-------|---------------|---|------------------|---|-------------------|
| ----- | Projektområde | | Helle/overkørsel | | Bænk/affaldskurv |
| ■ | Cykelsti | ■ | Busperron | ● | Eks. træ (3 stk.) |
| ■ | Cykelfelt | ■ | Stoppested | ● | Nyt træ (2 stk.) |
| ■ | Fortov | ■ | Cykelparkering | | |


Amagerbrogade, etape 1

Holmbladsgade - Hallandsgade - Sverrigsgade - Blekingegade - Brigadevej

Projektforslag

Bilag 3C



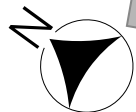

TOVVÆRKGADE

JACOB HOLMS GADE

AMAGERBROGADE

BRIGADEVEJ

EBERTSGADE

ØLANDSGADE

0 5 10 15 20 25 m

Signaturforklaring

- | | | | |
|--|------------------|--|----------------|
| | Projektområde | | Busperron |
| | Cykelsti | | Hævet flade |
| | Fortov | | Læssezone |
| | Helle/overkørsel | | Stoppested |
| | | | Cykelparkering |

- | | |
|--|-------------------|
| | Udeservering |
| | Bænk/affaldskurv |
| | Eks. træ (2 stk.) |
| | Nyt træ (7 stk.) |


Amagerbrogade, etape 1

Brigadevej - Tovværkgade - Ebertsgade - Jacob Holms Gade - Ølandsgade

Projektforslag

Bilag 3H



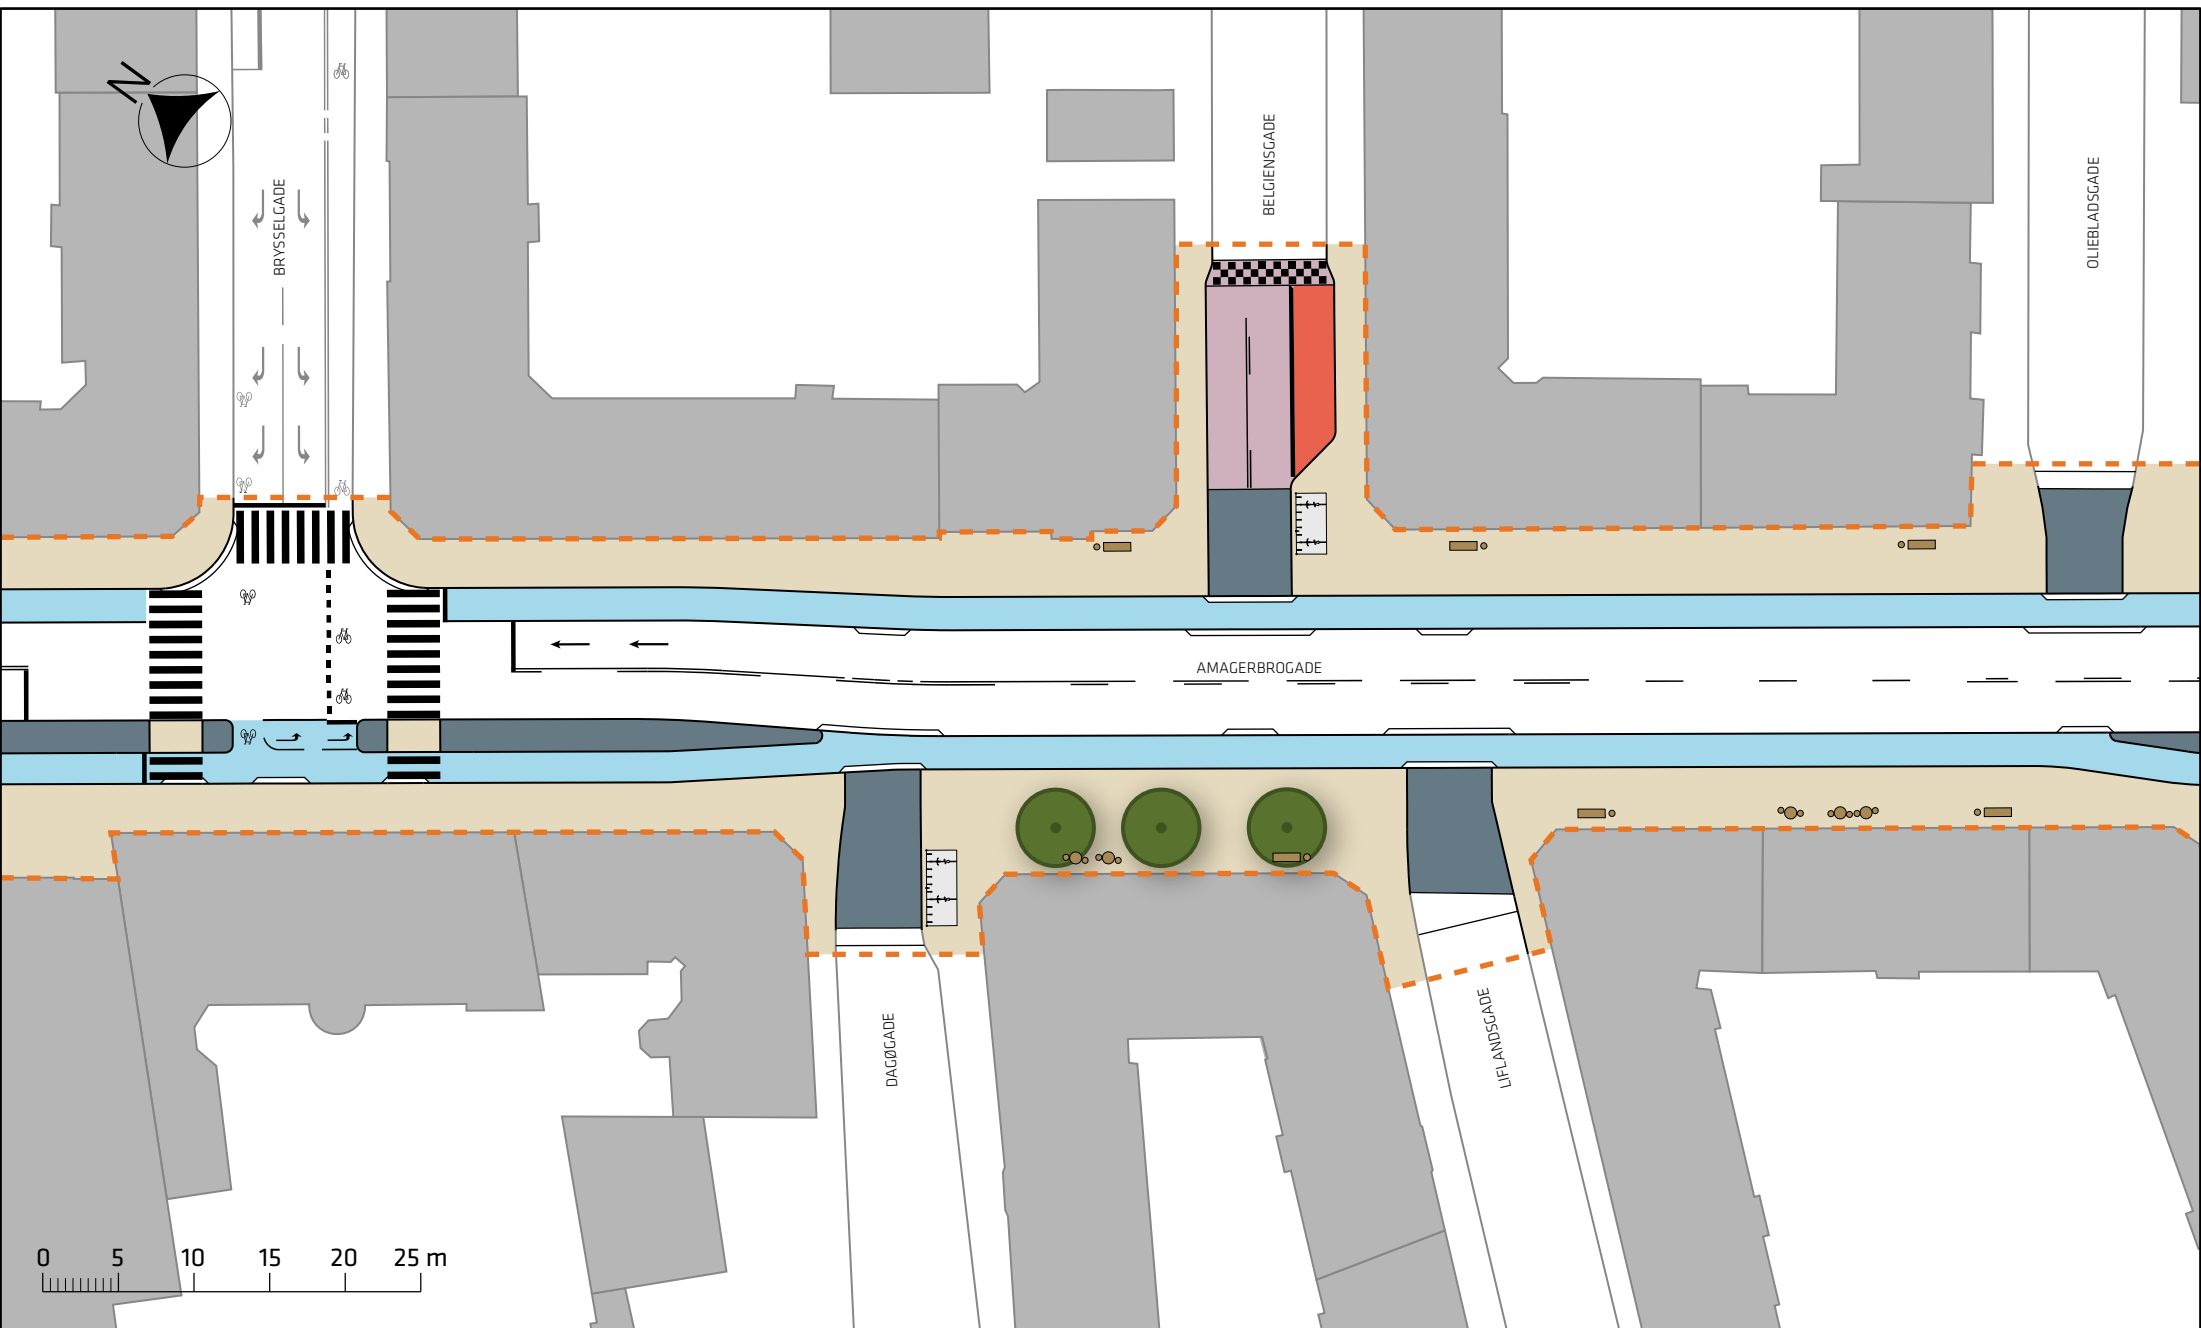

Signaturforklaring



- | | | | | | |
|--|------------------|--|----------------|--|------------------|
| | Projektområde | | Hævet flade | | Udeservering |
| | Cykelsti | | Læssezone | | Bænk/affaldskurv |
| | Fortov | | Cykelparkering | | Nyt træ (3 stk.) |
| | Helle/overkørsel | | | | |

Amagerbrogade, etape 1

Brysselgade - Dagøgade - BelgienSGade - Liflandsgade - Oliebladsgade

Projektforslag



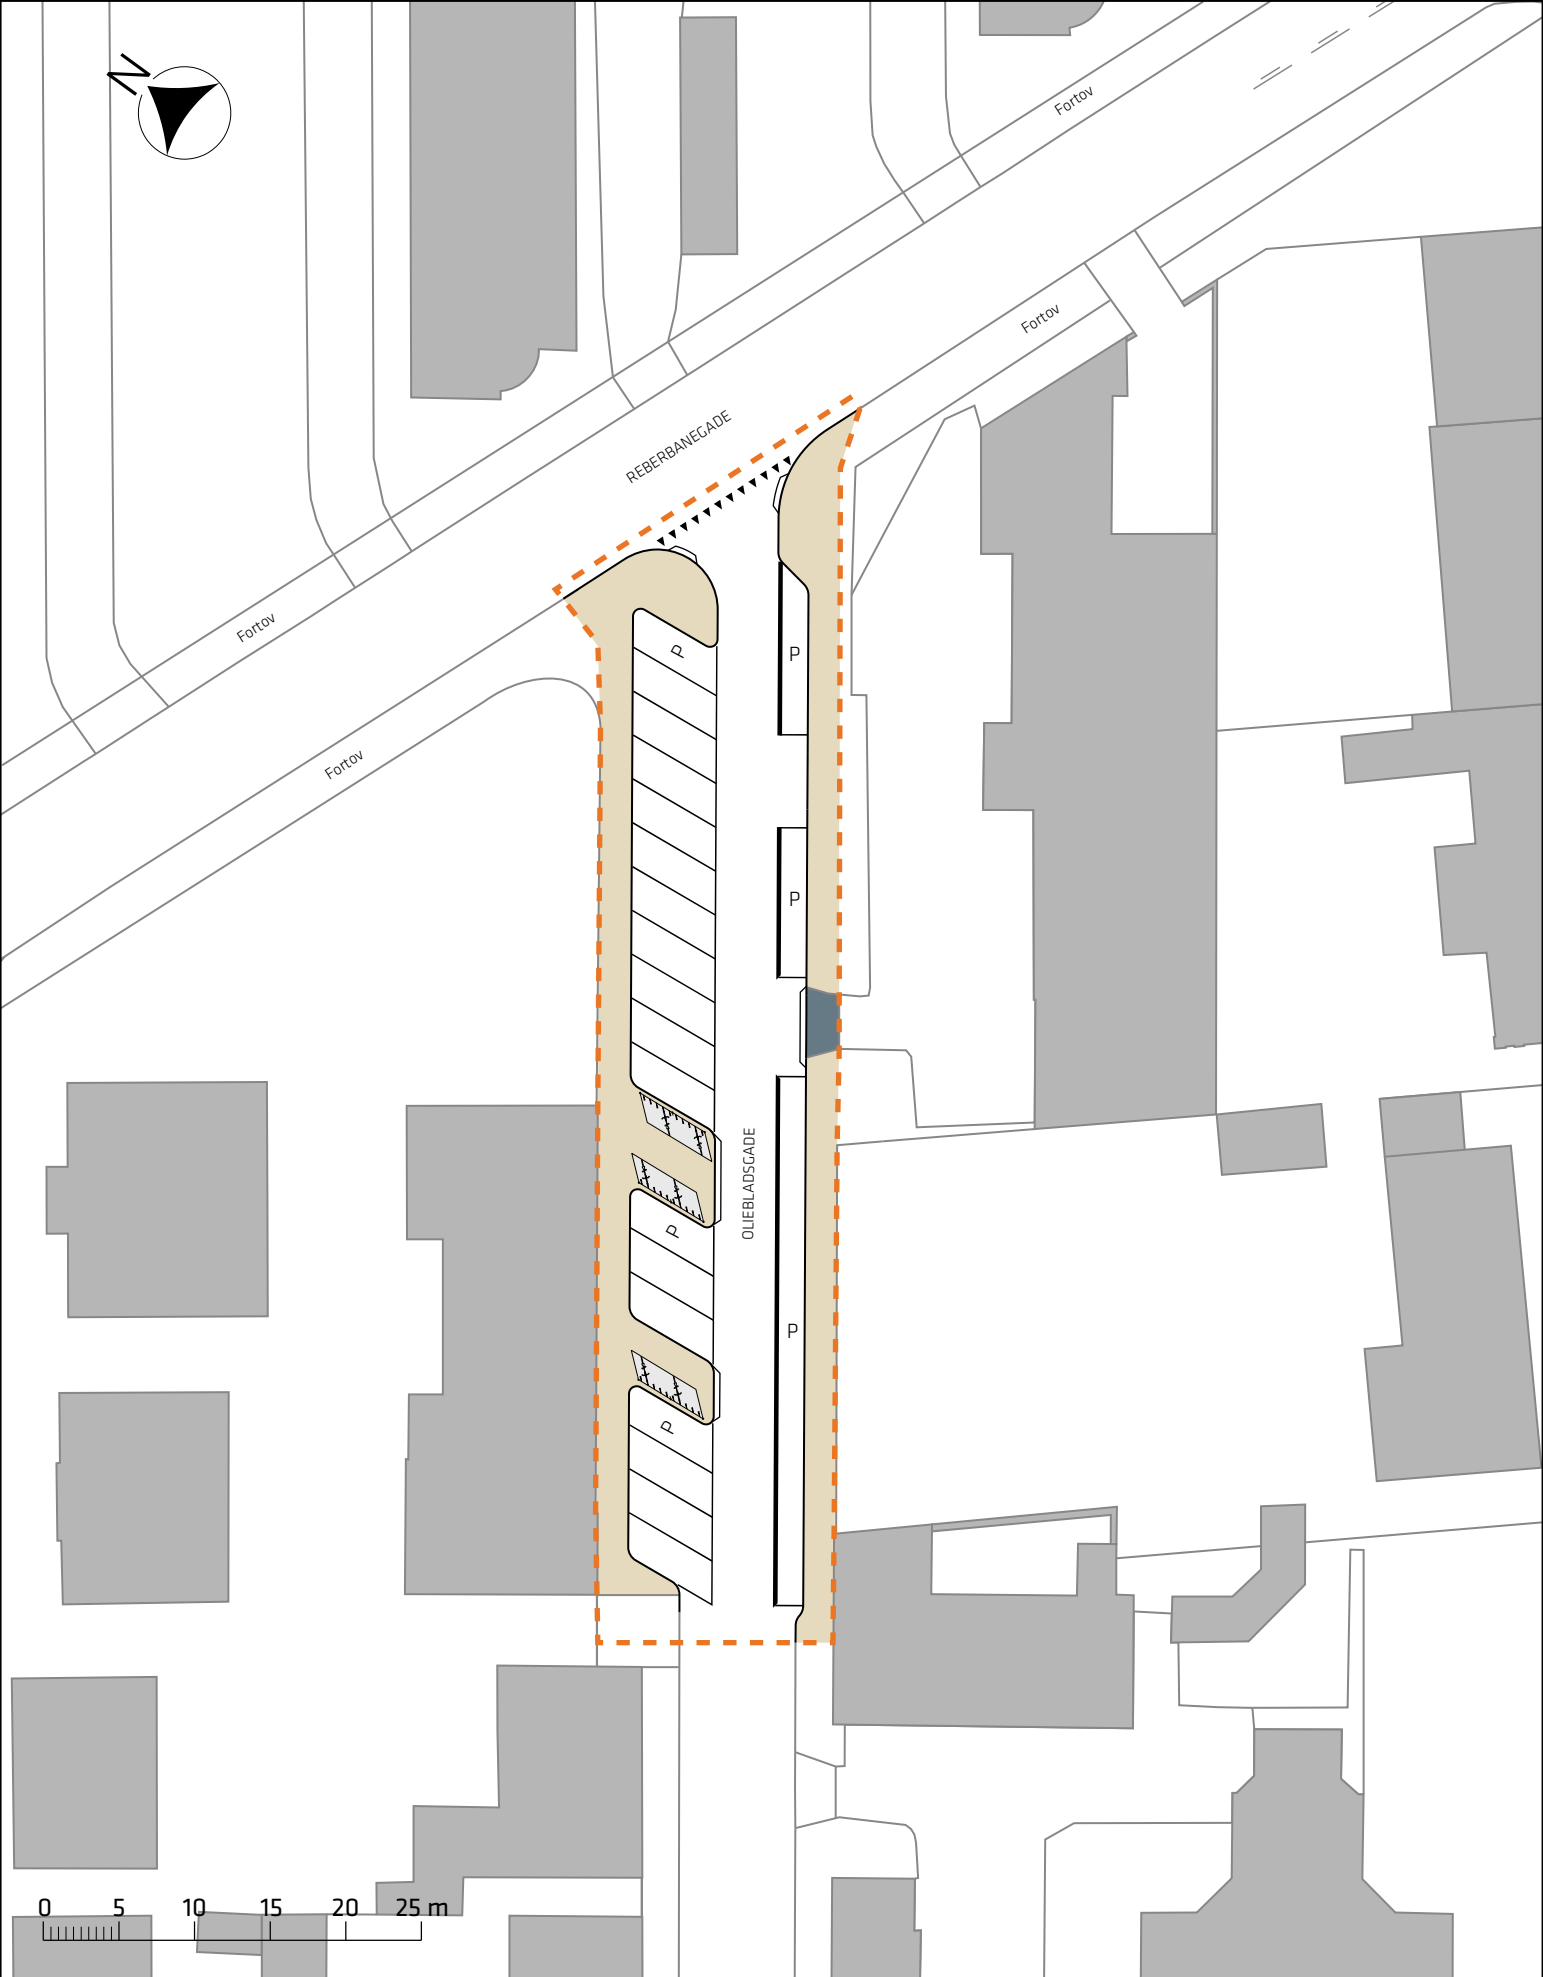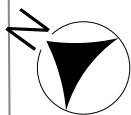

Signaturforklaring


- Projektområde
- Fortov
- Helle/overkørsel
- Cykelparkering

Amagerbrogade, etape 1

Oliebladsgade
Projektforslag

Bilag 3J



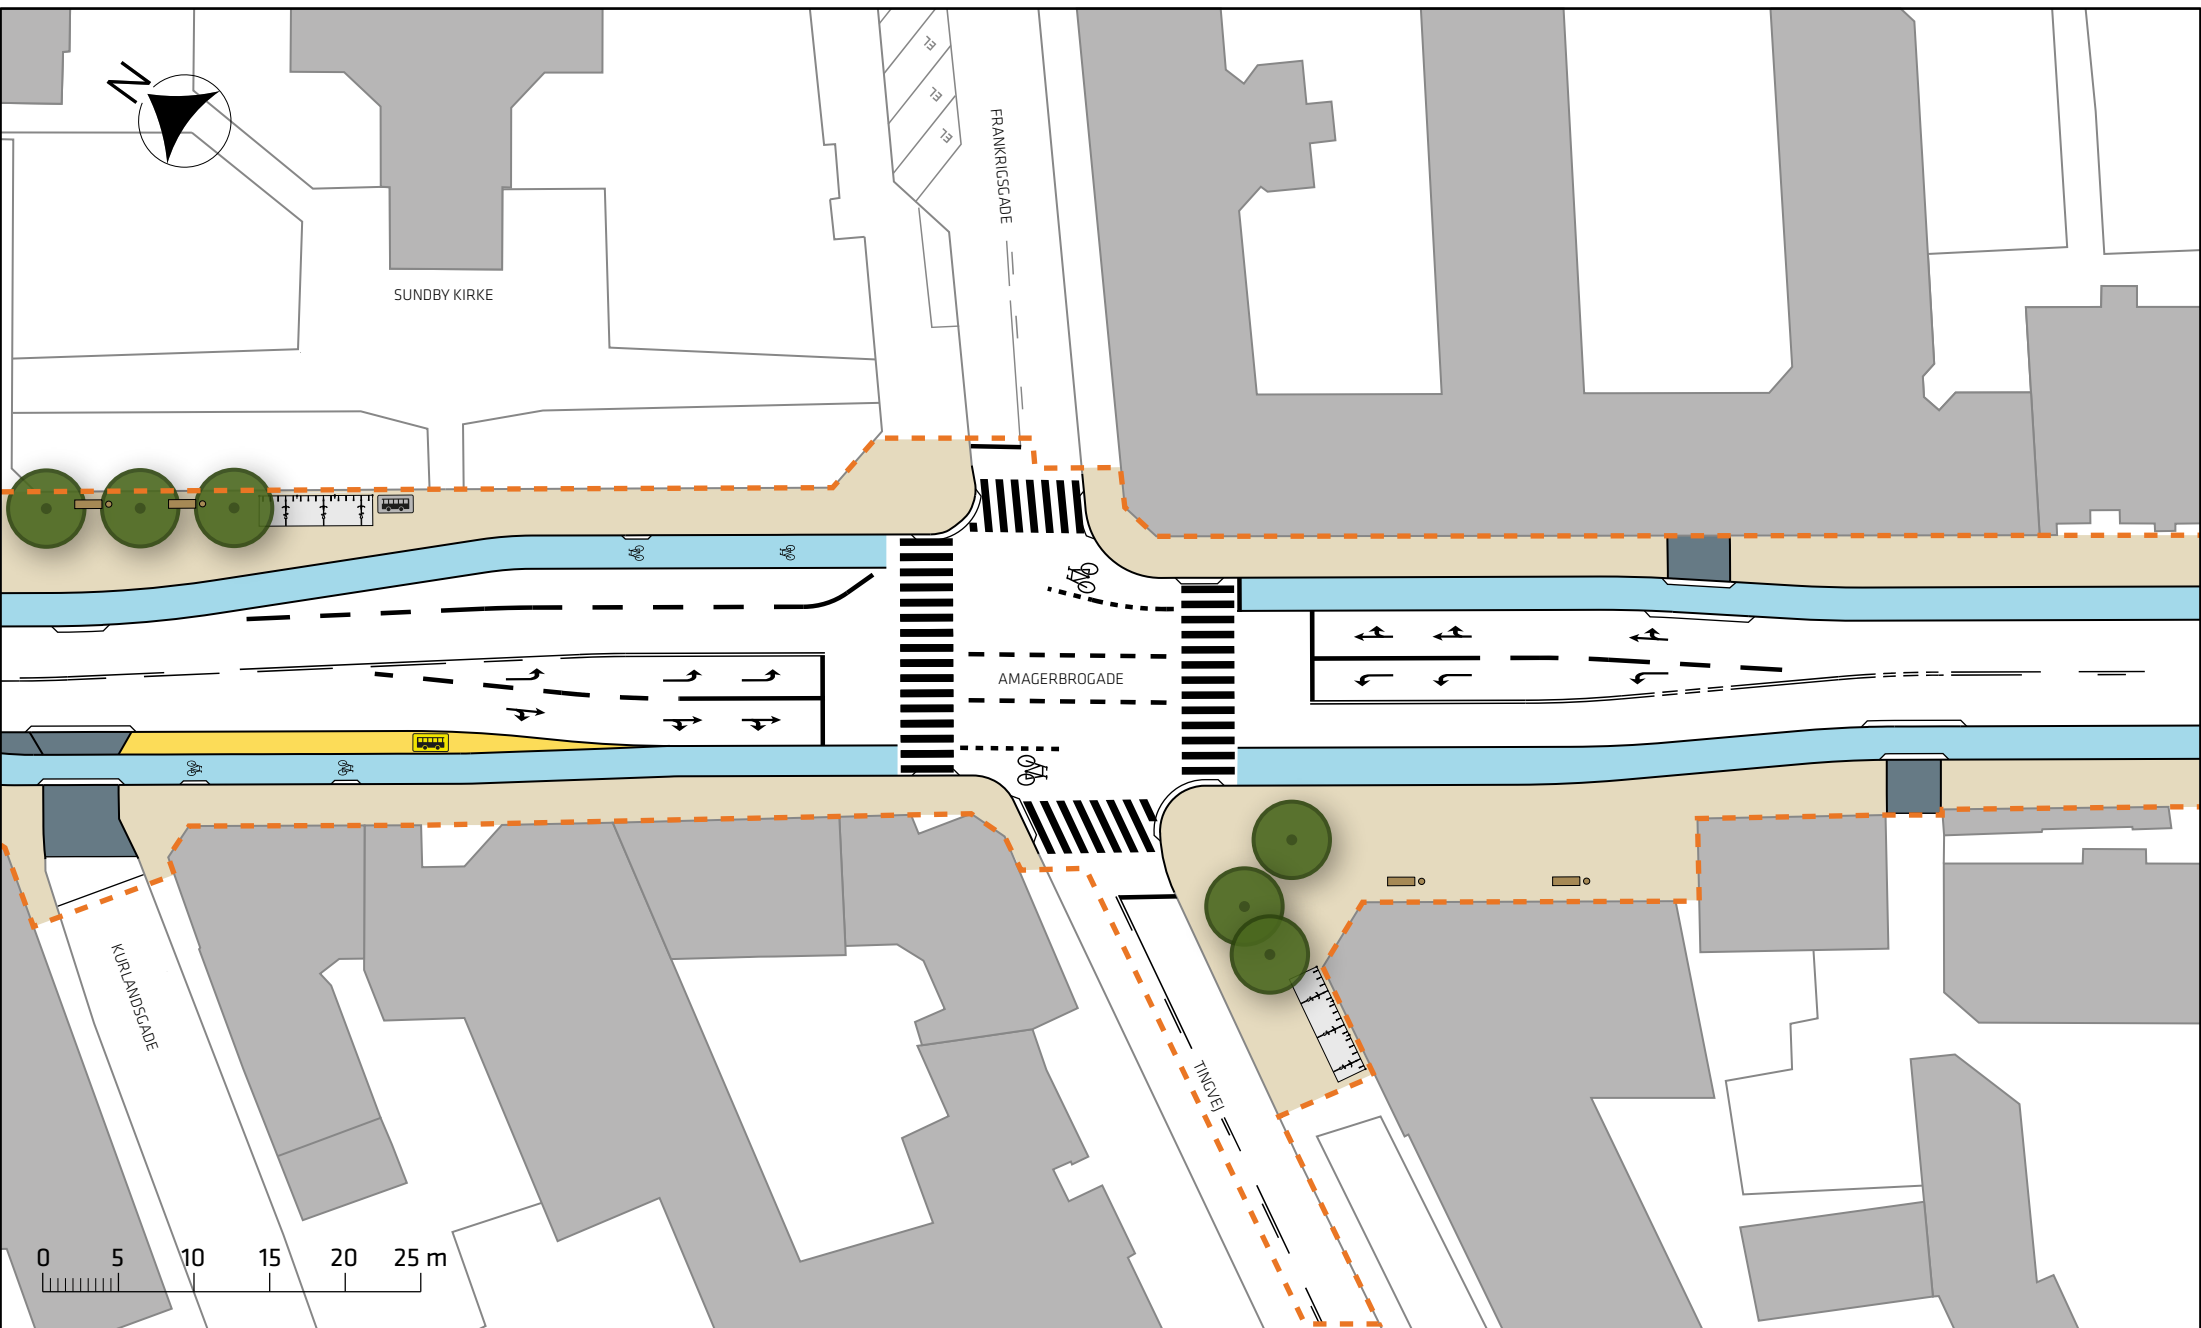


Signaturforklaring

- | | | | | | |
|--|------------------|--|-----------------|--|------------------|
| | Projektområde | | Busperron | | Bænk/affaldskurv |
| | Cykelsti | | Eks. stoppested | | Nyt træ (6 stk.) |
| | Fortov | | Stoppested | | |
| | Helle/overkørsel | | Cykelparkering | | |

Amagerbrogade, etape 1

Kurlandsgade - Frankrigsgade - Tingvej
Projektforslag



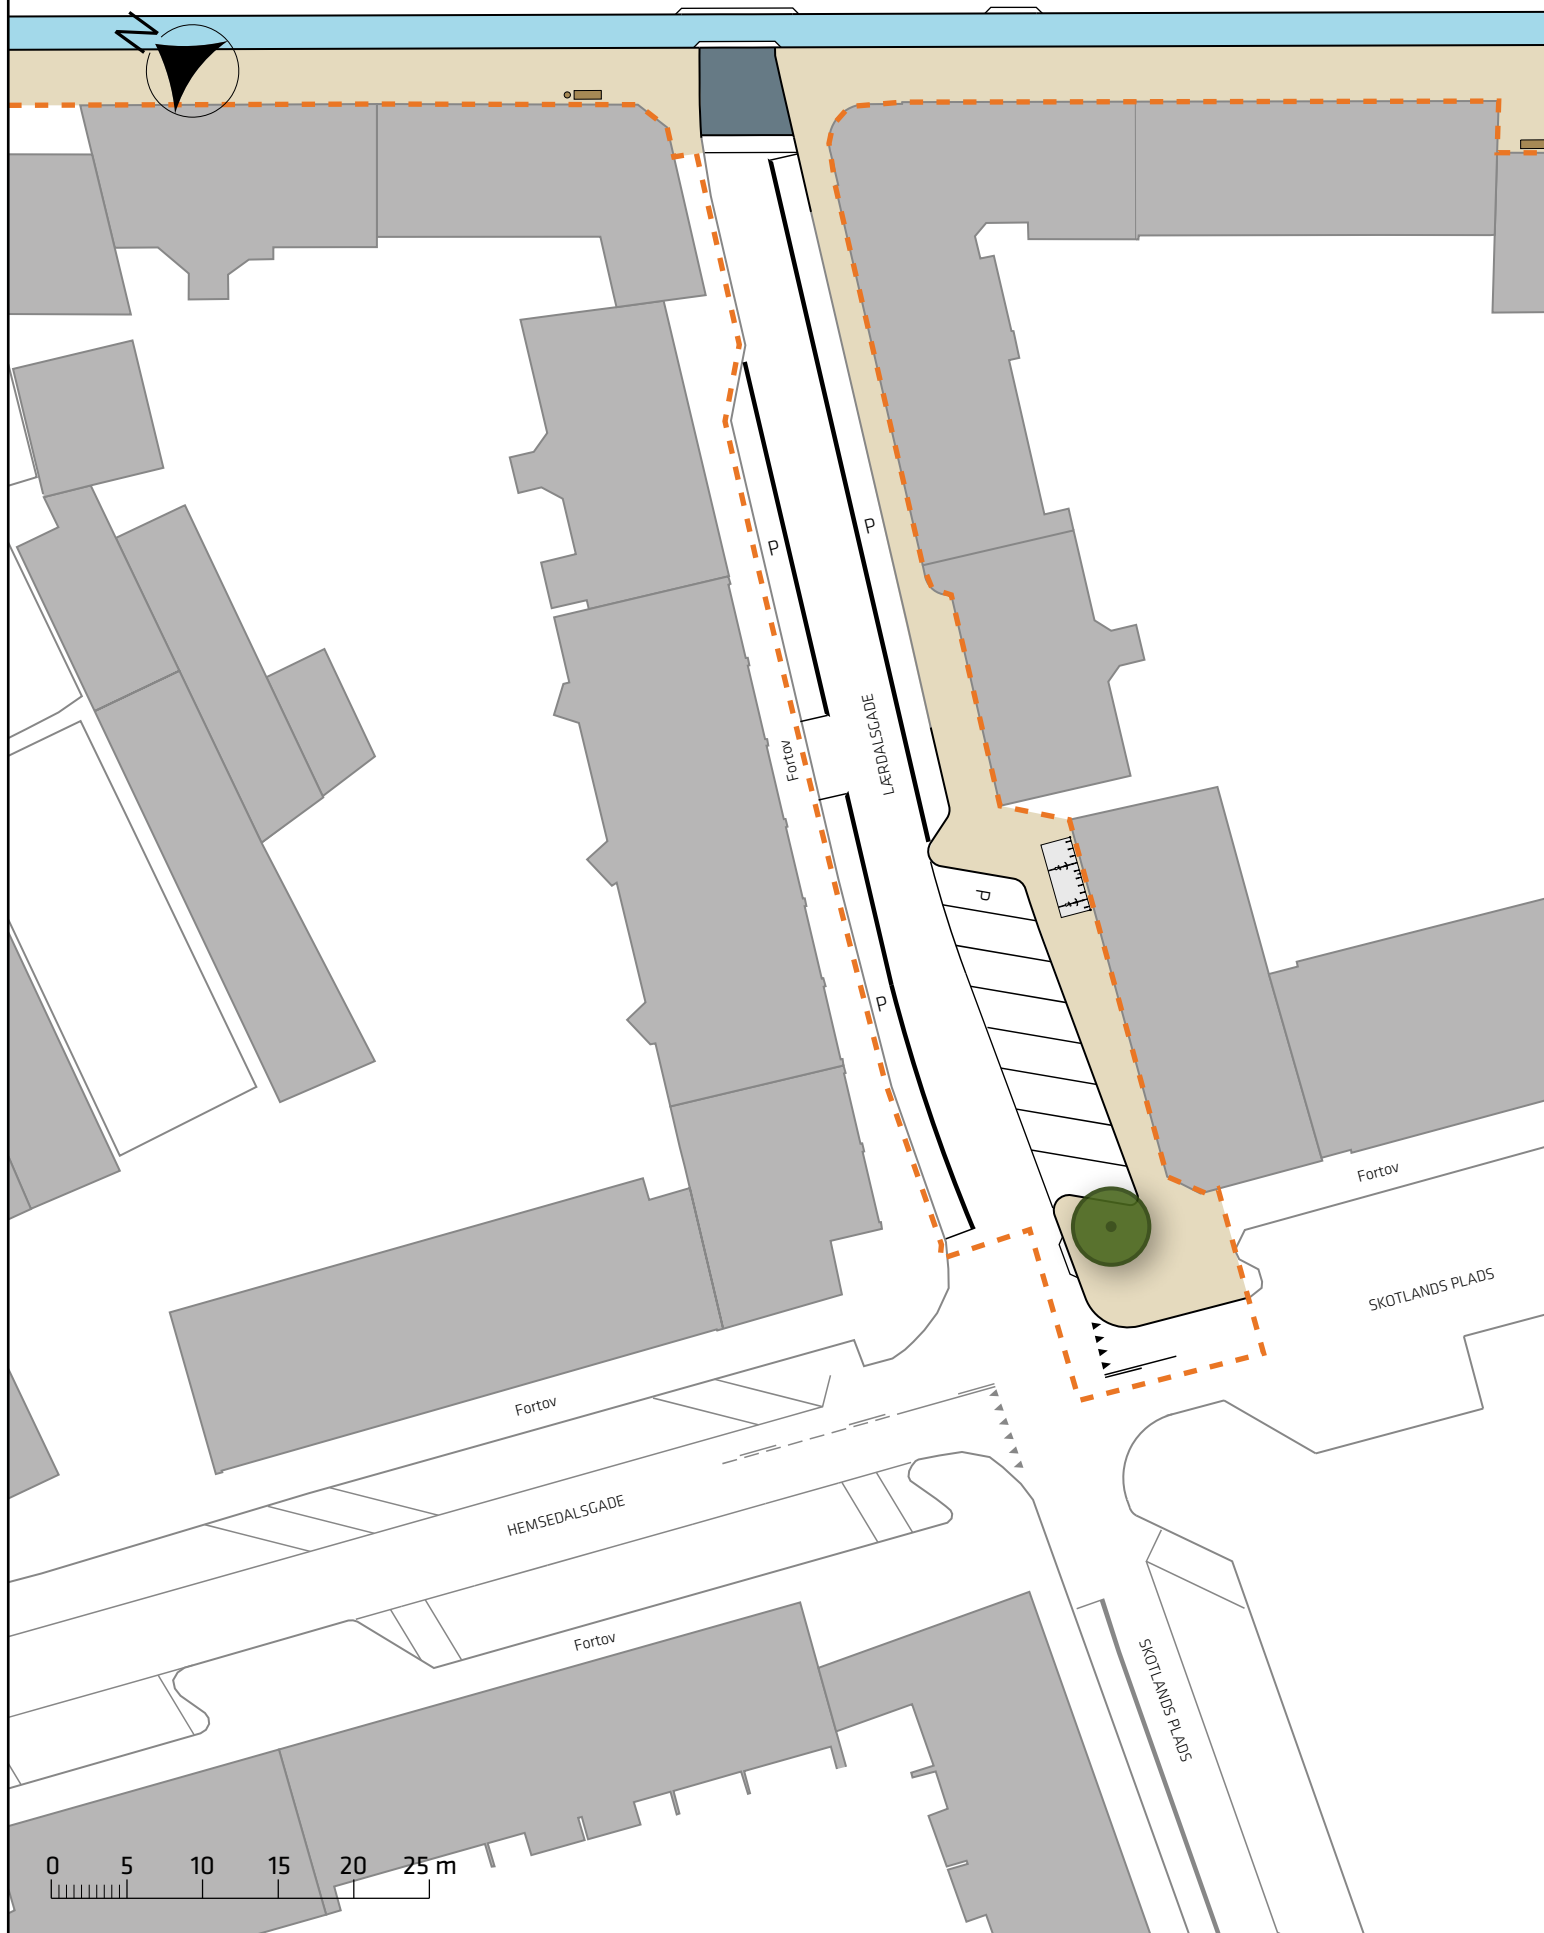

Signaturforklaring

- Projektområde
- Cykelsti
- Fortov
- Helle/overkørsel



Cykelparkering



Bænk/affaldskurv




Nyt træ (1 stk.)

Amagerbrogade, etape 1

Lærdalsgade
Projektforslag

Bilag 3L



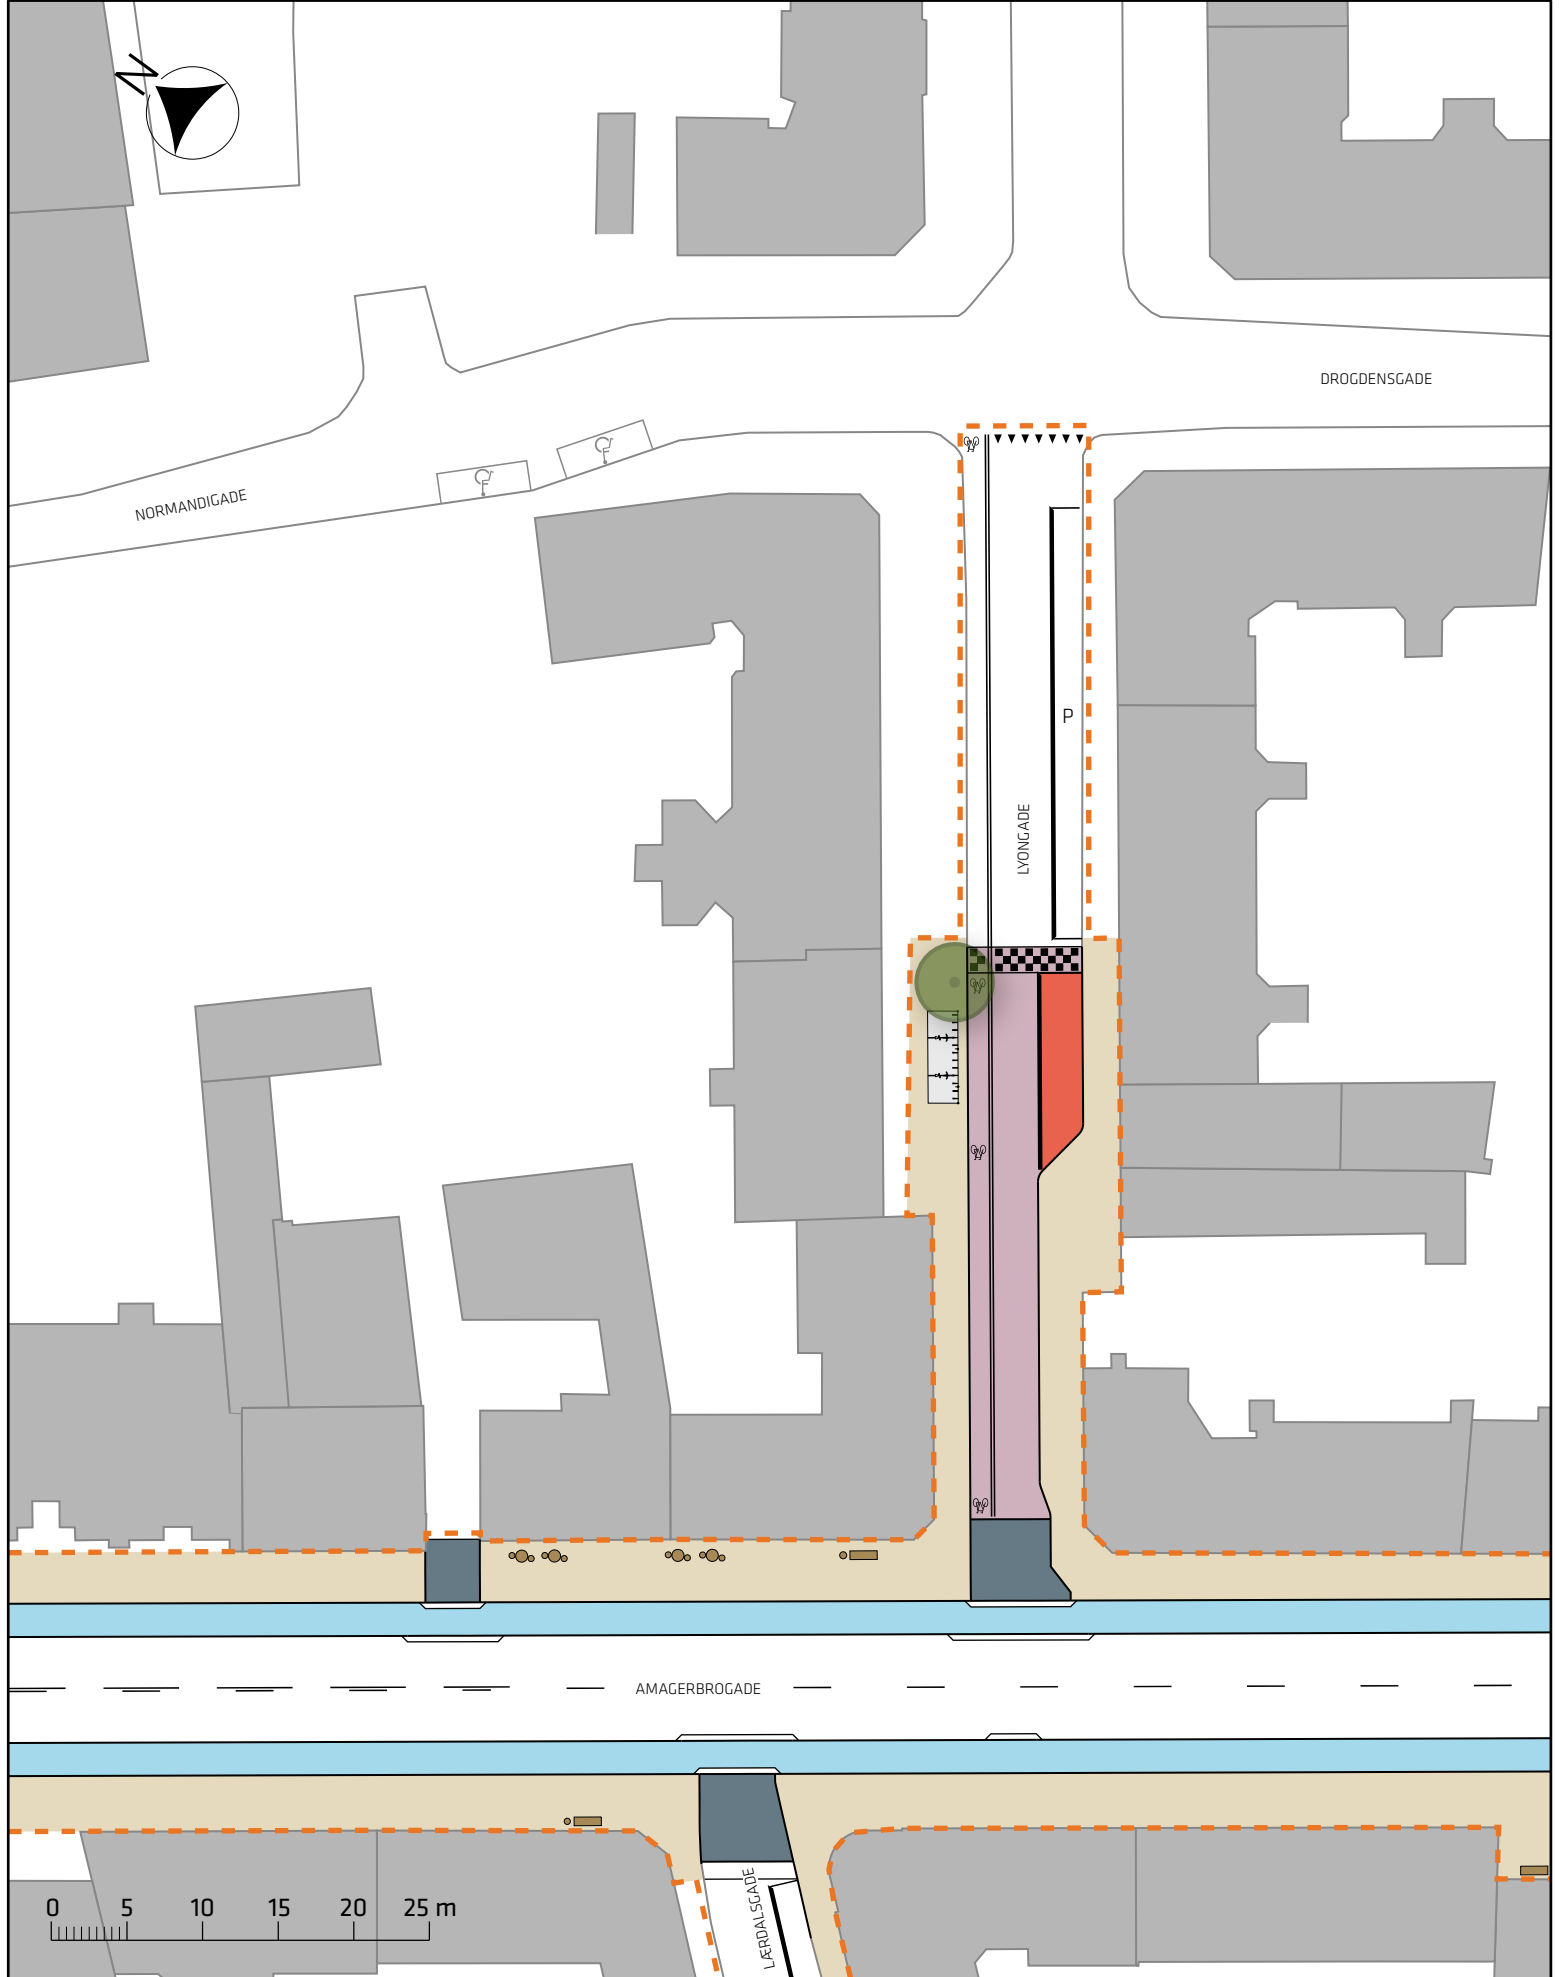

Signaturforklaring

- Projektområde
- Cykelsti
- Fortov
- Helle/overkørsel

- Hævet flade
- Læssezone
- Cykelparkering


- Udeservering
- Bænk/affaldskurv
- Eks. træ (1 stk.)

Amagerbrogade, etape 1

Lærdalsgade - Lyongade
Projektforslag

Bilag 3M



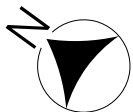

A ↔ B

TYROLSGADE

AMAGERBROGADE

SHETLANDSGADE

ENGLANDSVEJ

Cykelsti
Fortov

Fortov
Cykelsti
ØRESUNDSVEJ

0 5 10 15 20 25 m

Signaturforklaring

- | | | | |
|-------|------------------|--|-------------|
| ----- | Projektområde | | Busperron |
| | Cykelsti | | Hævet flade |
| | Fortov | | Læssezone |
| | Helle/overkørsel | | Stoppested |

- | | |
|--|------------------|
| | Cykelparkering |
| | Bænk/affaldskurv |
| | Nyt træ (1 stk.) |

- A Projektområde omfattet af indstillingen
B Projektområde ikke omfattet af indstillingen, men forberedt til udførsel ved lavere udbudspris end forudset


Amagerbrogade, etape 1

Shetlandsgade - Tyrolsgade - Engelsvej

Projektforslag

Bilag 3N



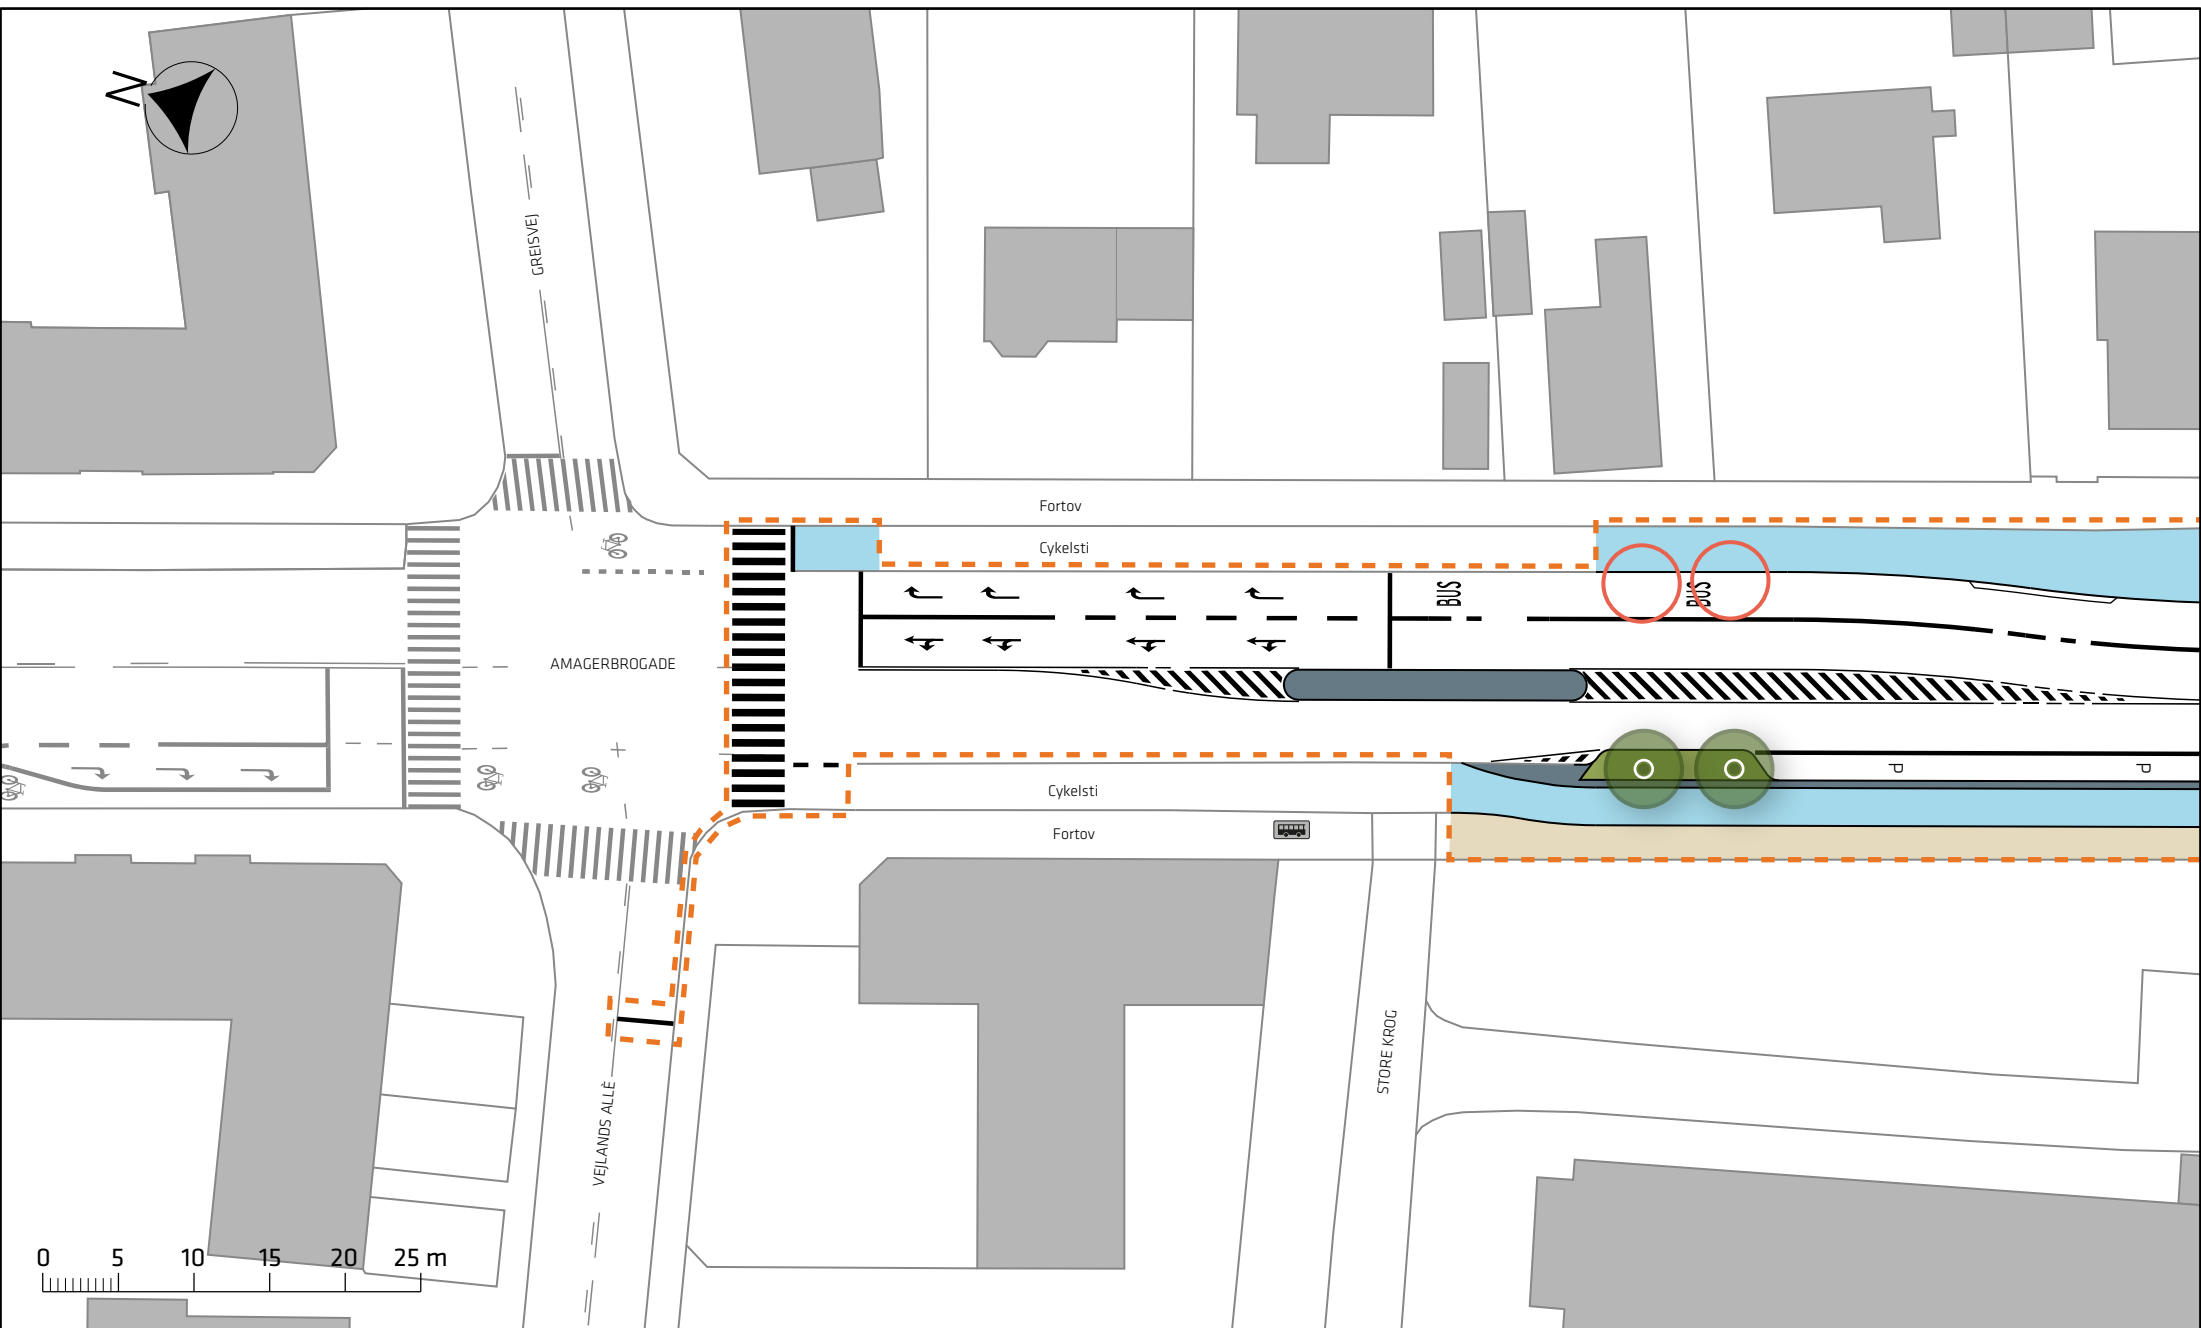

Signaturforklaring

- Projektområde
- Cykelsti
- Fortov
- Helle/overkørsel
- Græs
- Eks. stoppested
- Flyttet træ (2 stk.)
- Træ der fældes (2 stk.)

Amagerbrogade, etape 1

Greisvej - Vejlands Allé - Store Krog

Projektforslag





ADRIANSVEJ

Fortov

Cykelsti

Længdeparkering

AMAGERBROGADE

Længdeparkering

0 5 10 15 20 25 m

Signaturforklaring

- Projektområde
- Cykelsti
- Fortov
- Helle/overkørsel

- Græs
- Eks. træ (6 stk.)
- Flyttet træ (6 stk.)

Amagerbrogade, etape 1

Adriansvej
Projektforslag

Bilag 3P

