


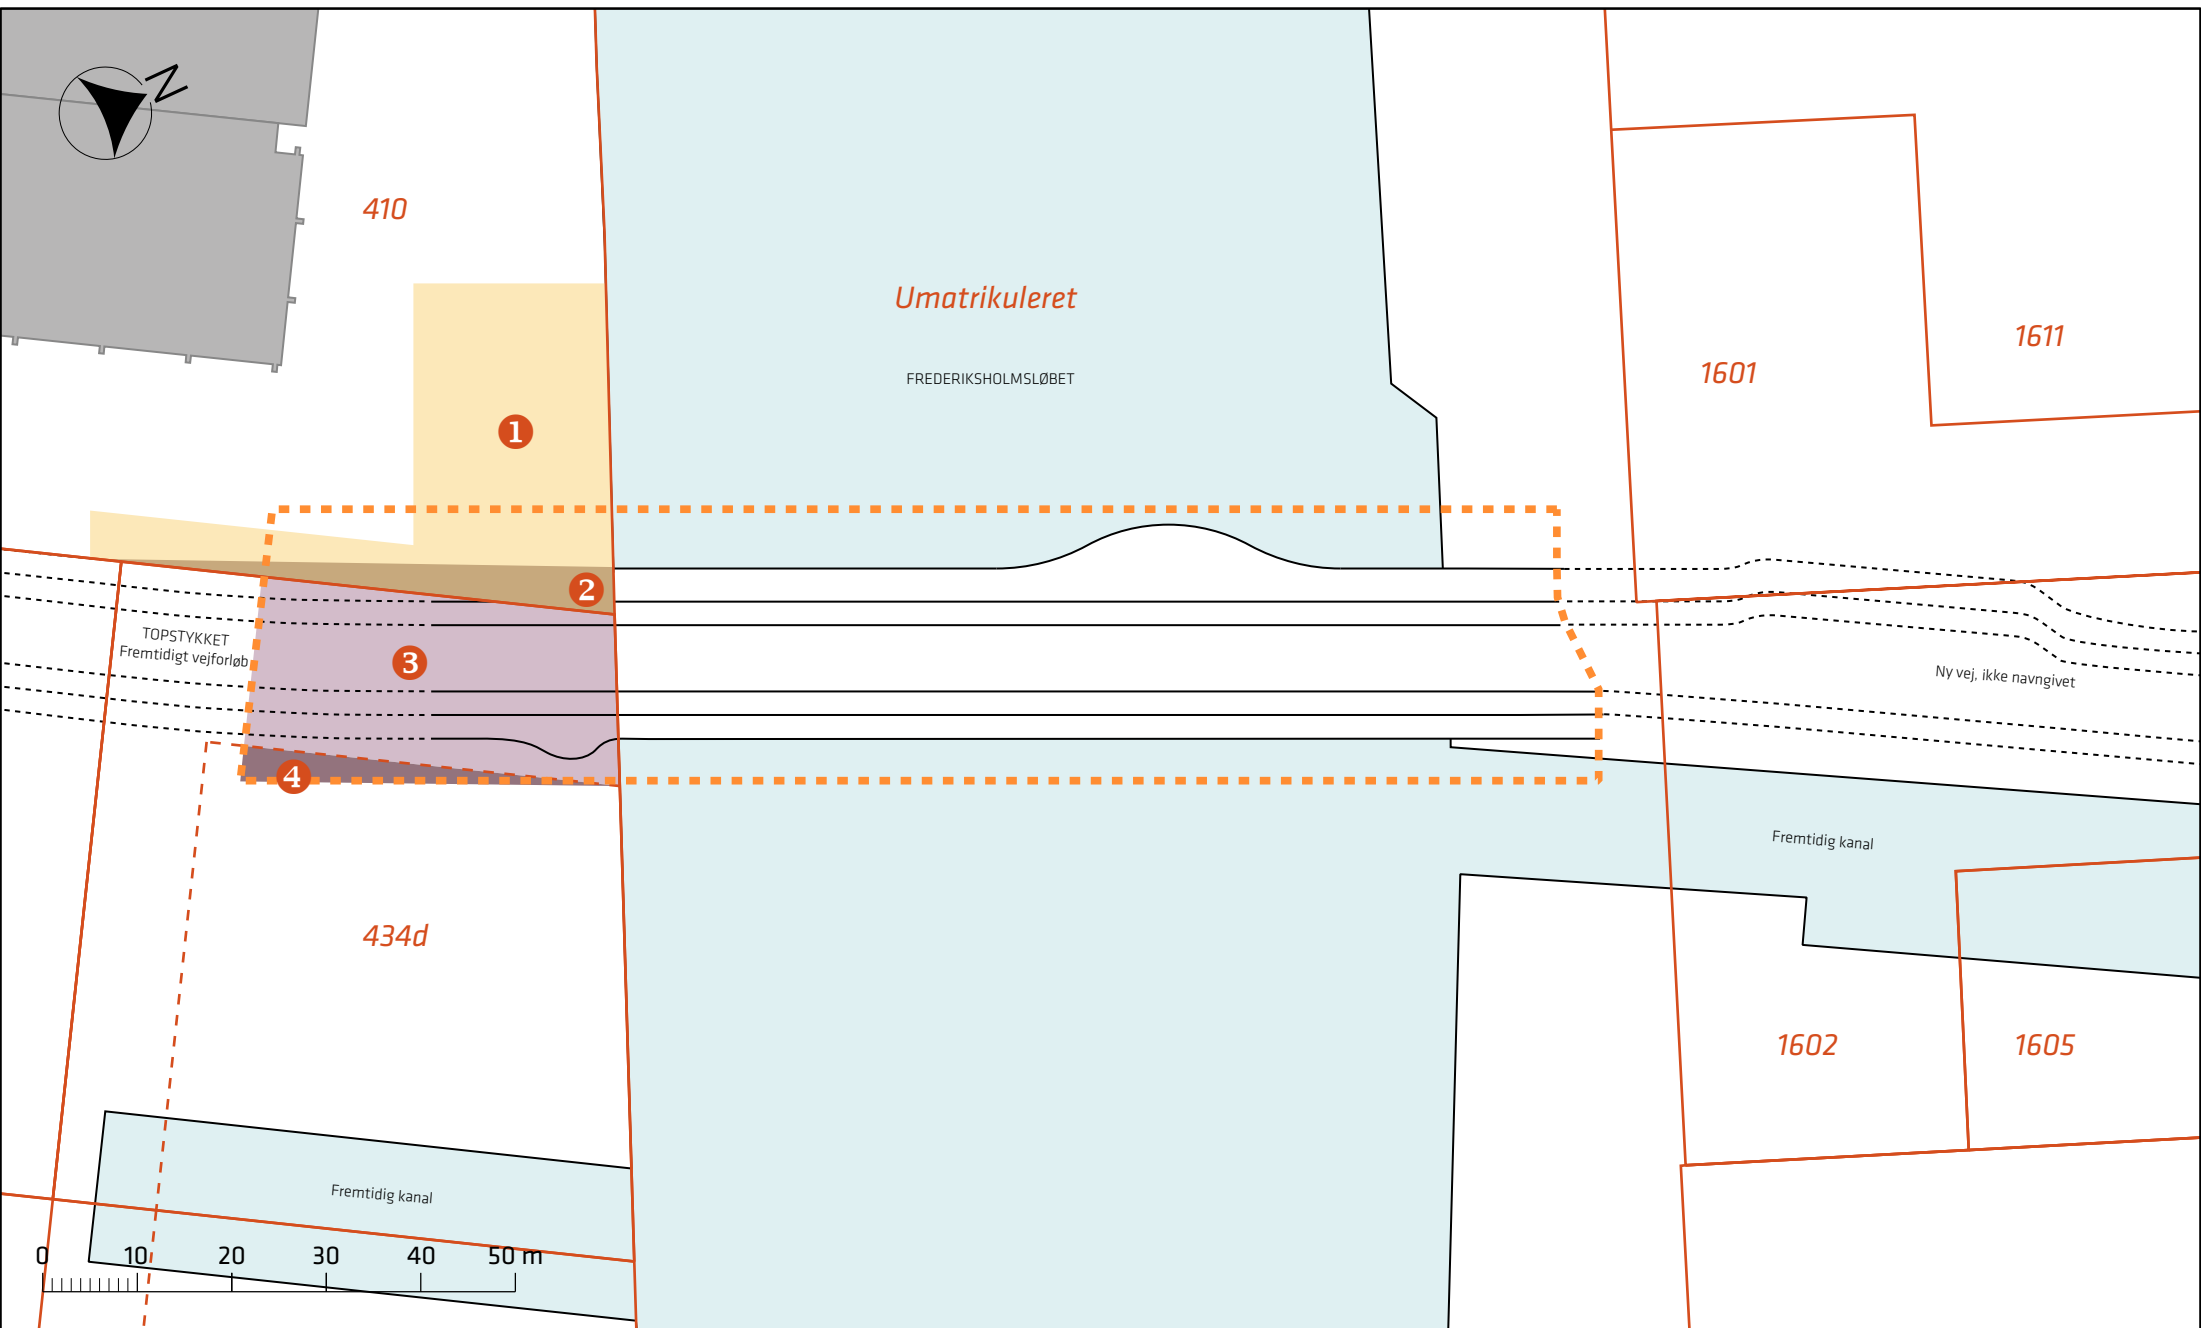

Signaturforklaring

- Projektområde
- Matrikelskel
- Vejudlæg
- 1601 Matrikel nr.
- ① Arbejdsområde, midlertidig afståelsesareal (ca. 735 m²)
- ② Permanent afståelsesareal (ca. 140 m²)
- ③ Permanent afståelsesareal (ca. 700 m²)
- ④ Arbejdsområde, midlertidig afståelsesareal (ca. 75 m²)

Bro over Frederiksholmsløbet

Forventede nødvendige arealerhvervelse/permanent og midlertidigt

