


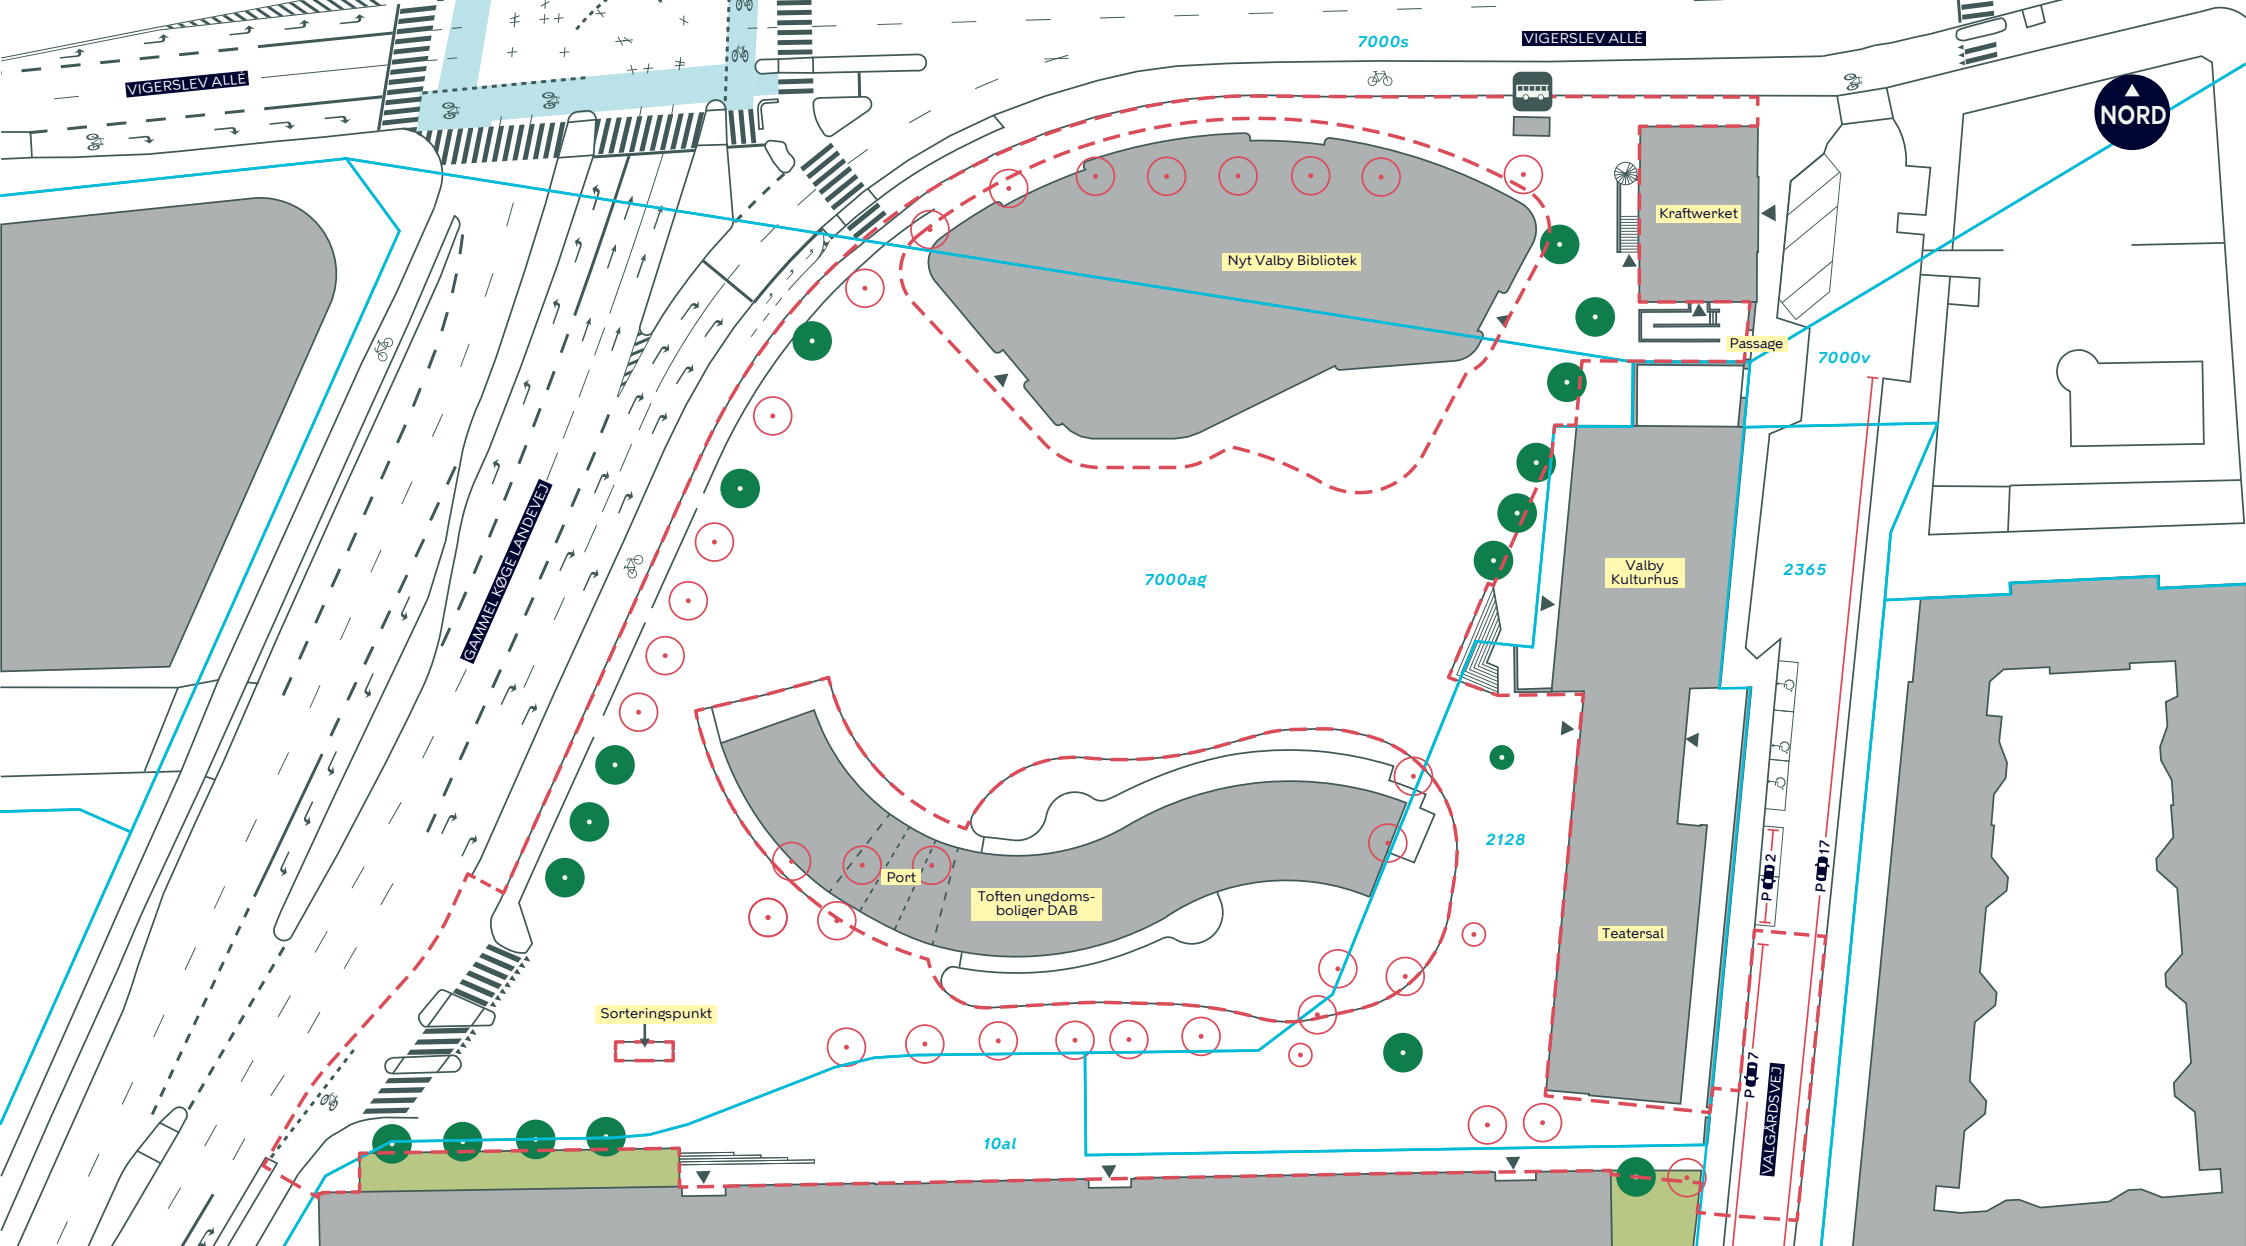

--- Anlægsområde xxx Matrikel



Cykelsti



Indgang



Busstoppested



Træ indenfor anlægsområdet (18 stk.)



Træ der fældes, som konsekvens af byggeriet af ungdomsboliger og Nyt Valby Bibliotek (35 stk.)


HANNE VARMINGS PLADS

Valby

Eksisterende forhold ved anlægsoptart

BILAG 3 SAMLET



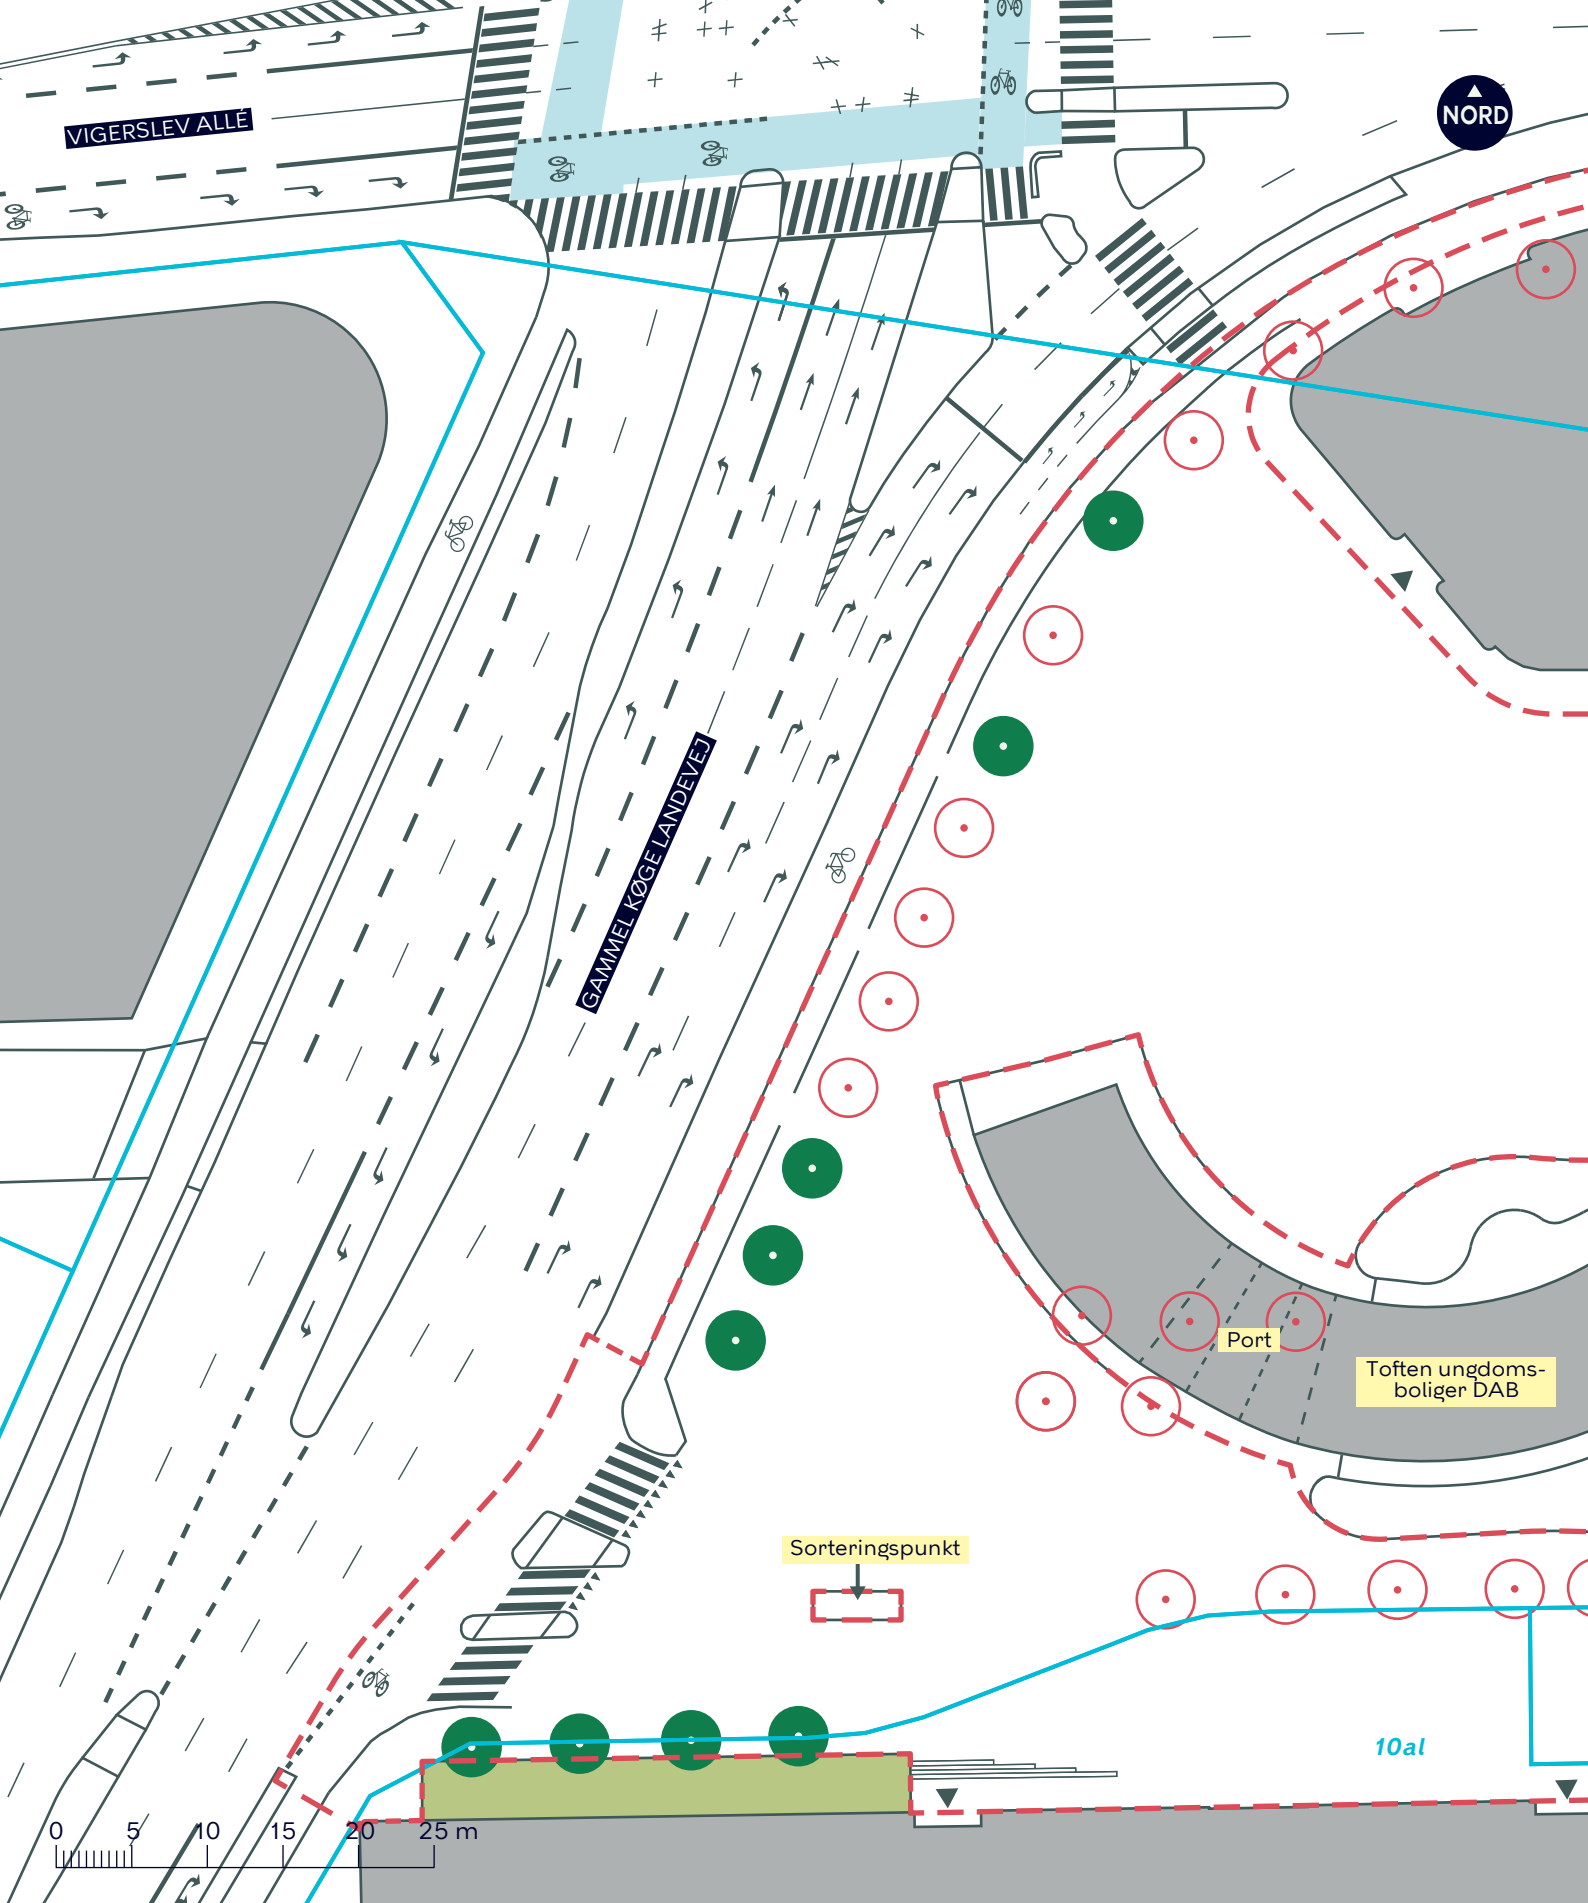

--- Anlægsområde xxx Matrikel

🚲 Cykelsti

▶ Indgang

● Træ indenfor anlægsområdet (9 stk.)

○ Træ der fældes, som konsekvens af byggeriet af ungdomsboliger og Nyt Valby Bibliotek (18 stk.)


HANNE VARMINGS PLADS

Valby

Eksisterende forhold ved anlægsoptart

BILAG 3A



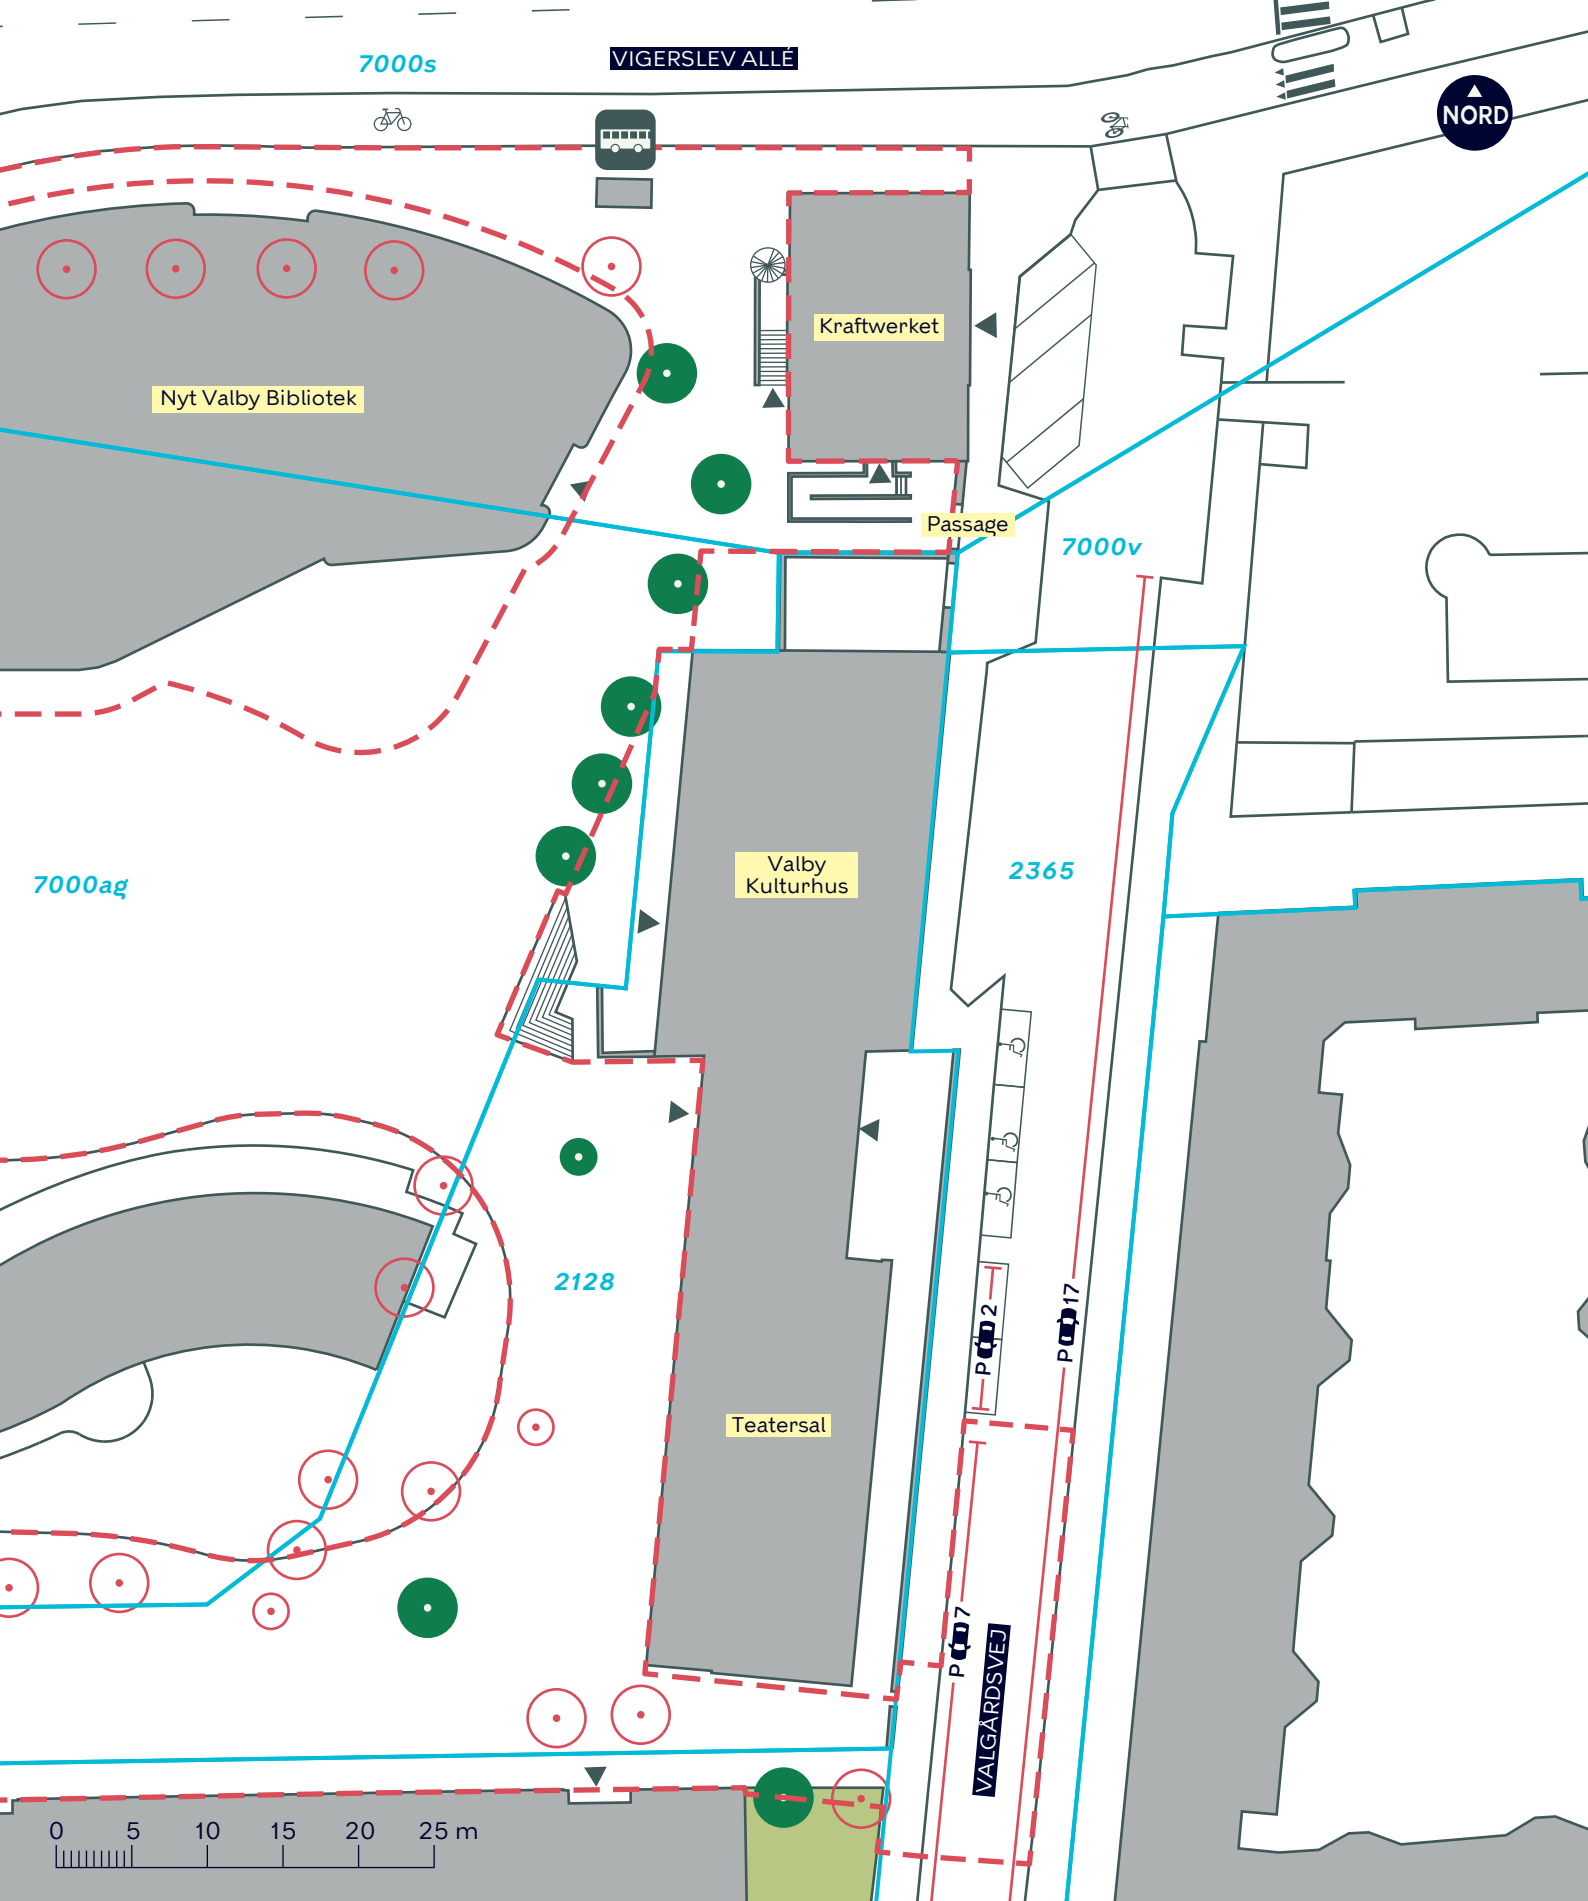

--- Anlægsområde

xxx Matrikel



Cykelsti



Busstoppested



Indgang



Træ indenfor anlægsområdet (9 stk.)



Træ der fældes, som konsekvens af byggeriet af ungdomsboliger og Nyt Valby Bibliotek (17 stk.)

HANNE VARMINGS PLADS

Valby

Eksisterende forhold ved anlægsoptart

BILAG 3B

