


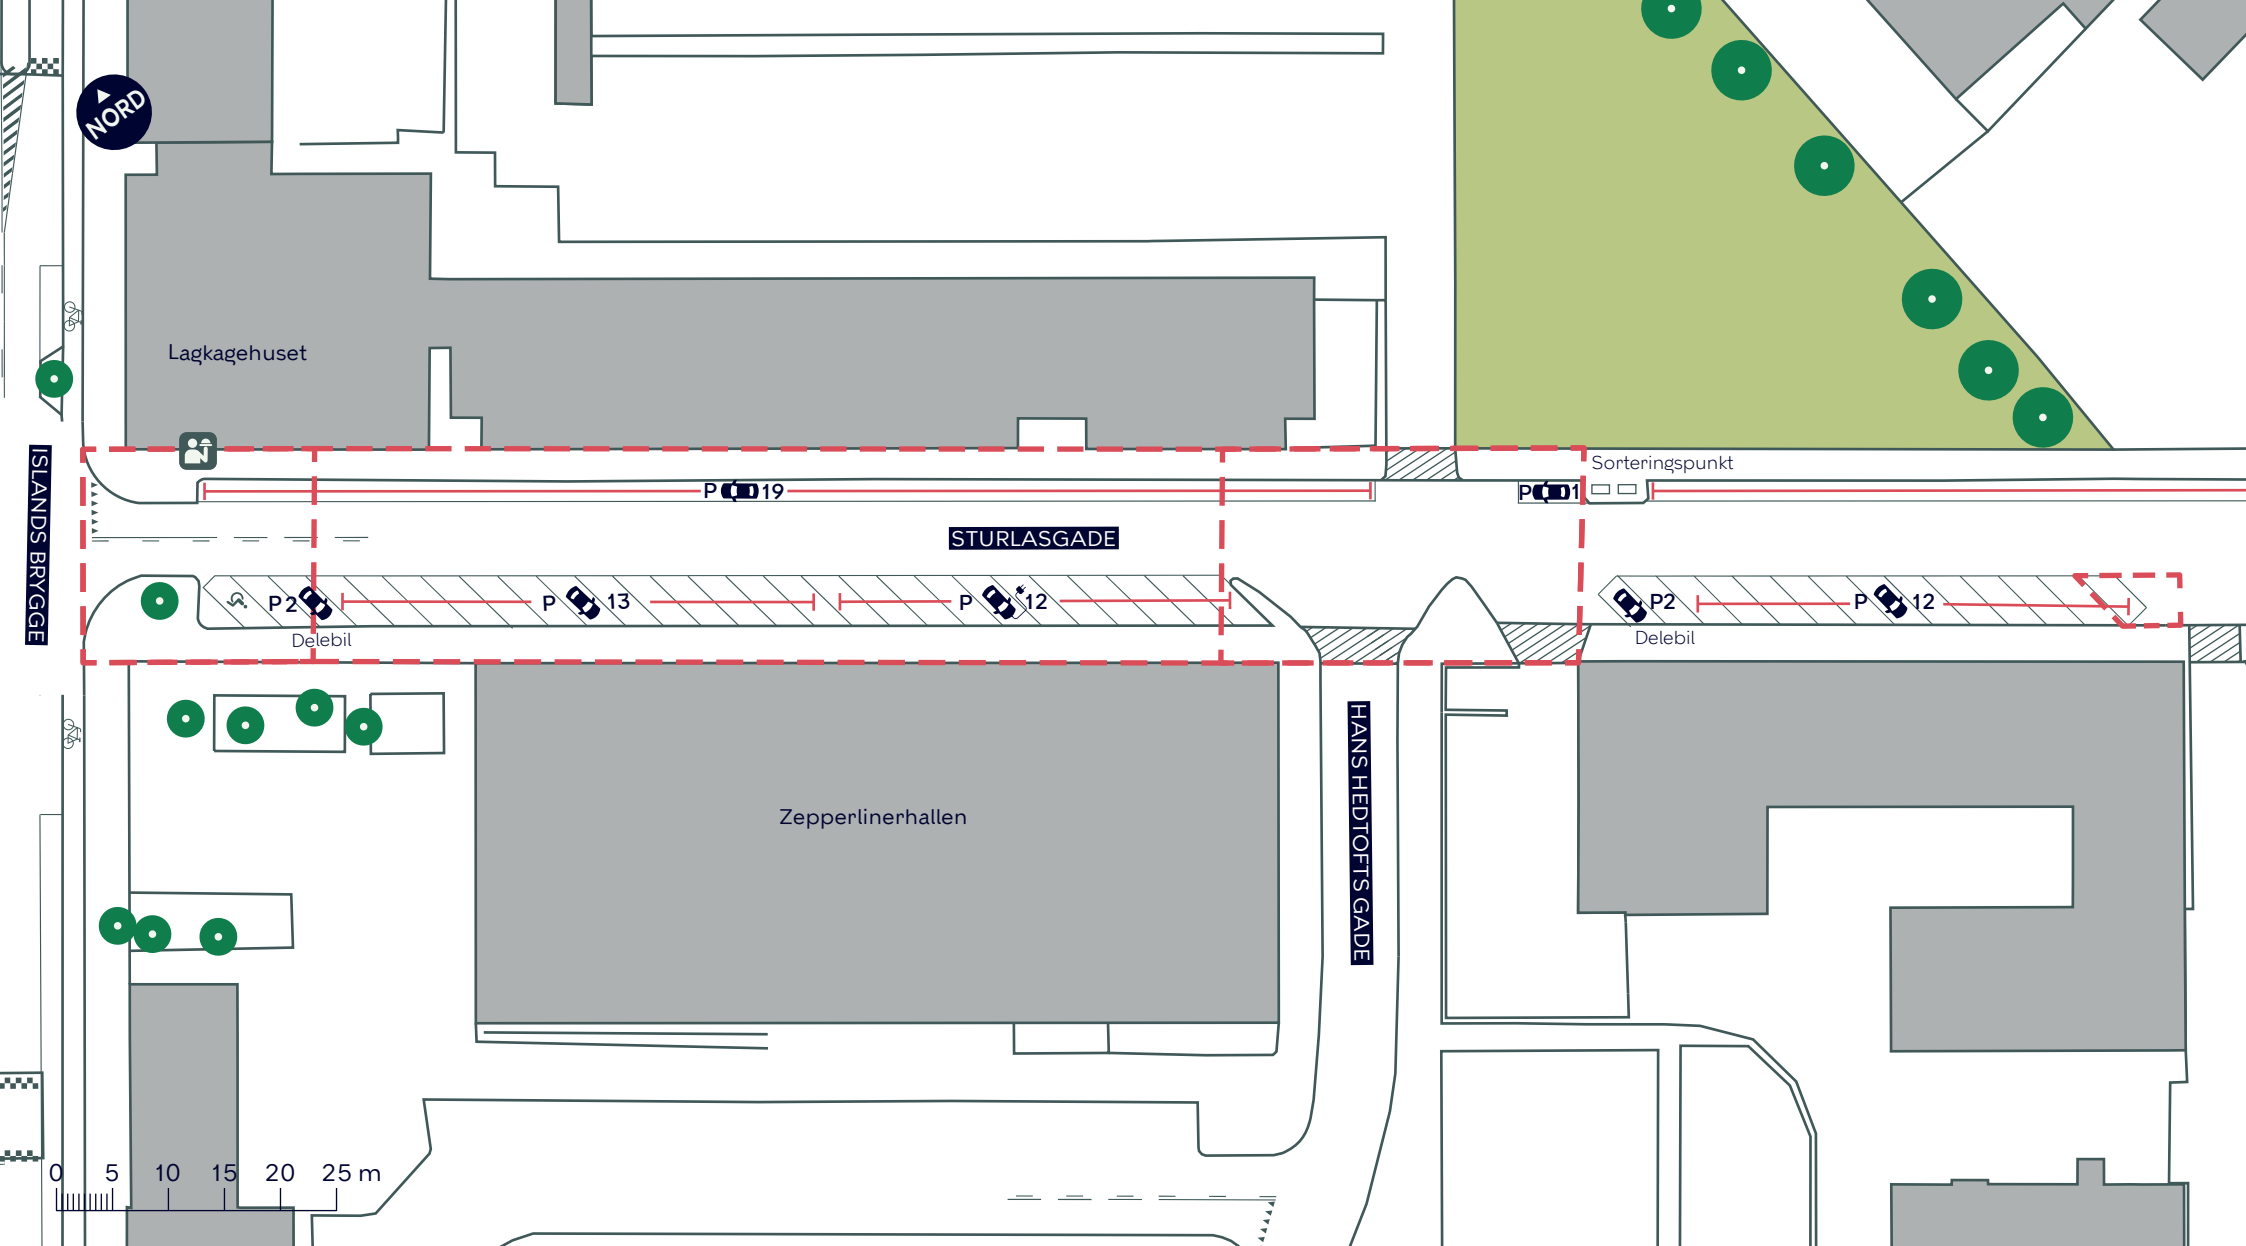

--- Anlægsområde

//// Overkørsel



Udeservering



Træ

FORANALYSE FOR HELHEDSPLAN FOR GRØN OMDANNELSE AF KIGKURREN

Amager Vest

Eksisterende forhold

BILAG 3A





--- Anlægsområde

//// Overkørsel



Busstoppested



Træ


FORANALYSE FOR HELHEDSPLAN FOR GRØN OMDANNELSE AF KIGKURREN

Amager Vest

Eksisterende forhold

BILAG 3B



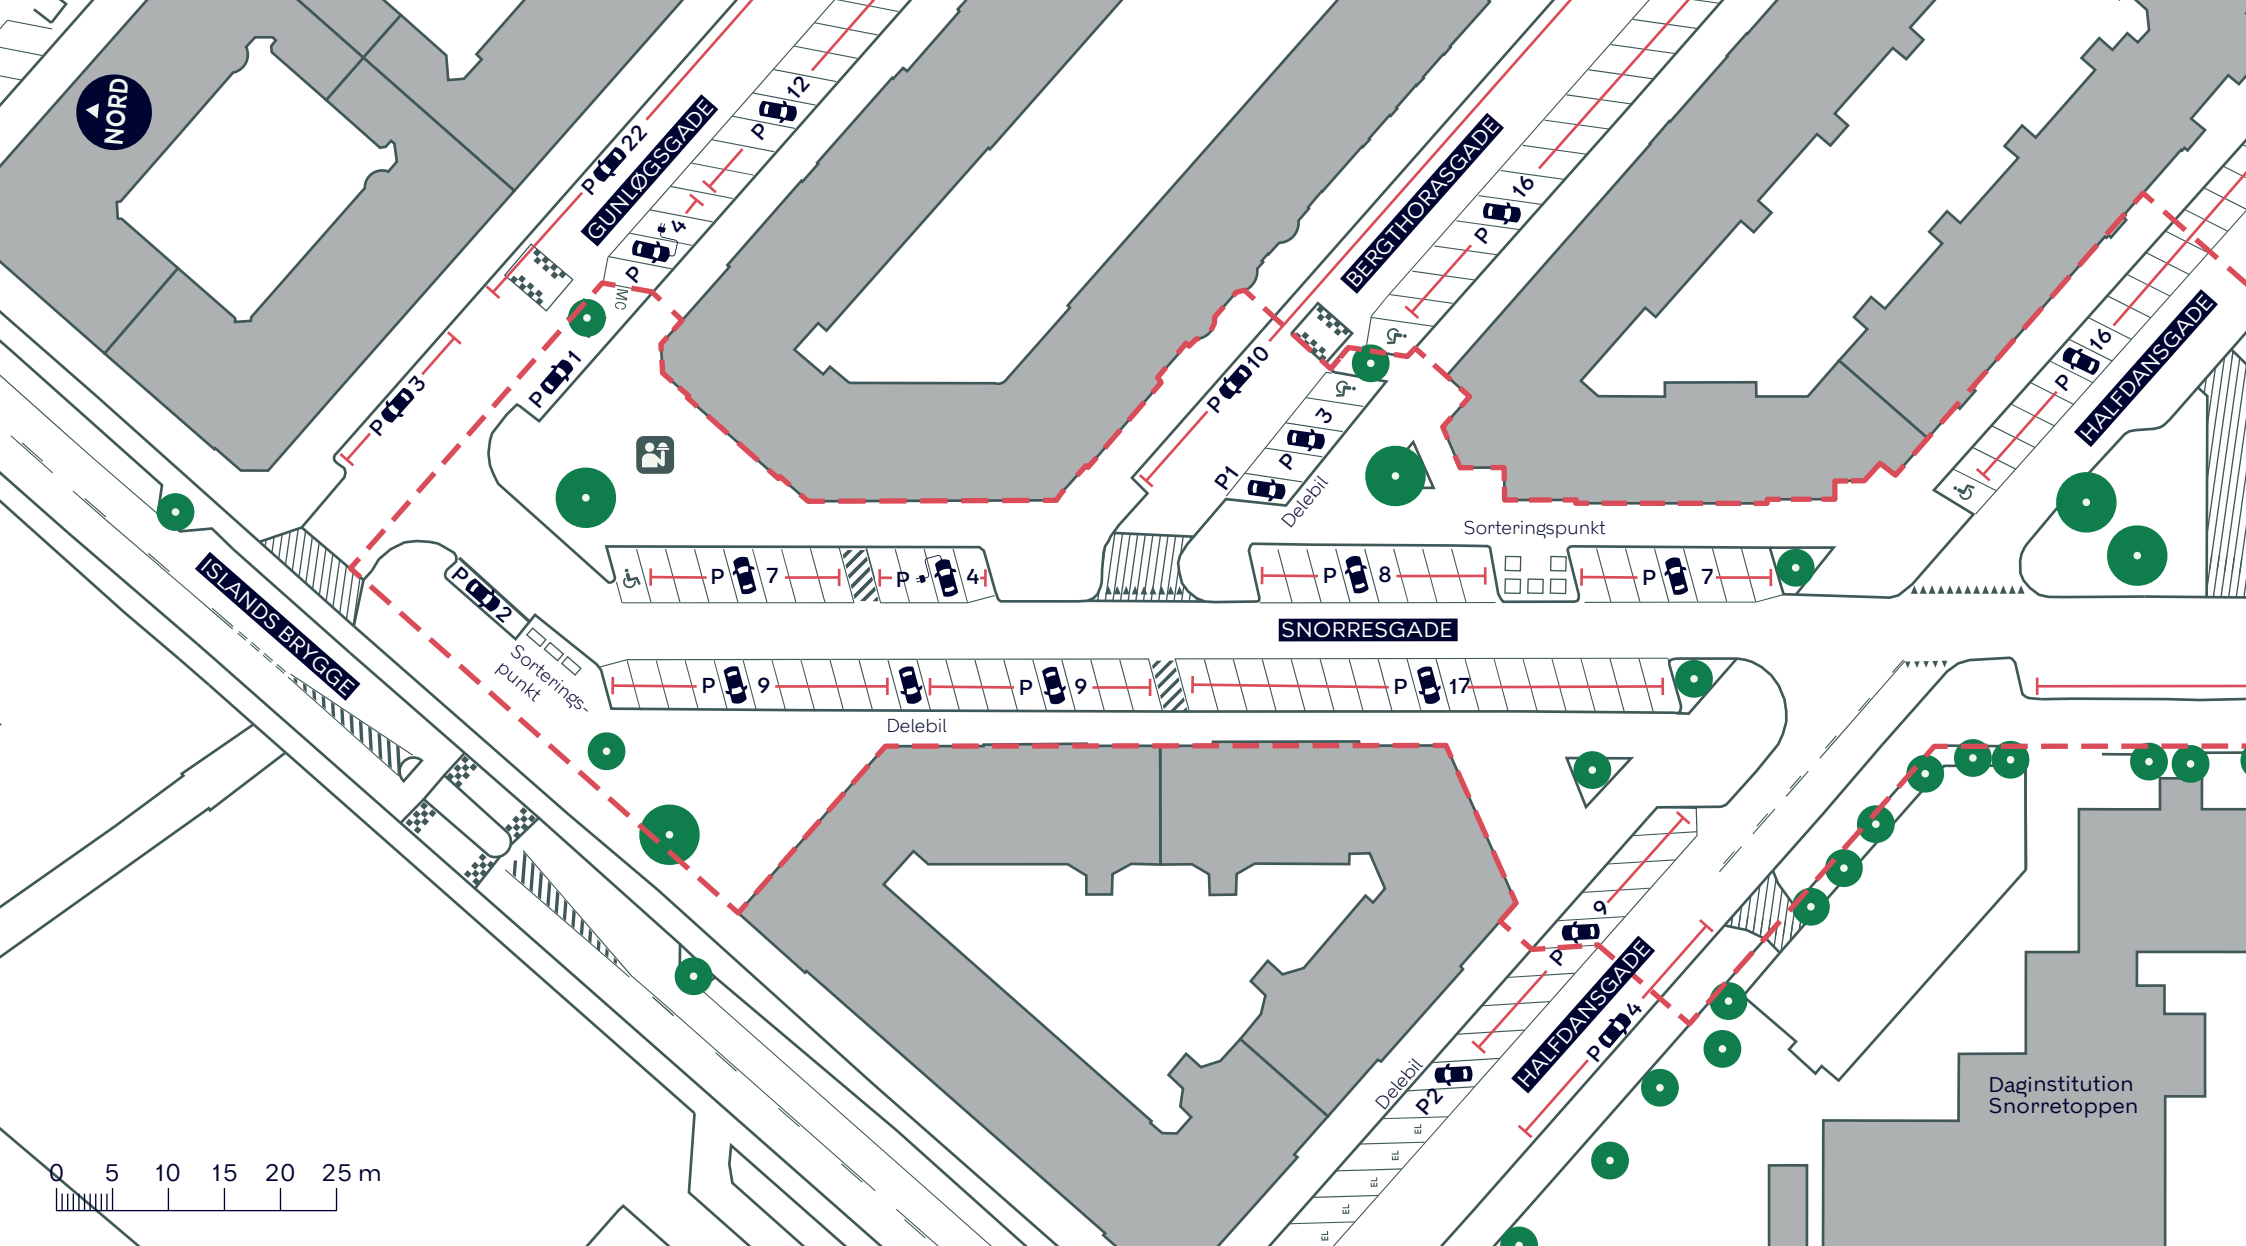

--- Anlægsområde

//// Overkørsel



Udeservering



Træ


FORANALYSE FOR HELHEDSPLAN FOR GRØN OMDANNELSE AF KIGKURREN

Amager Vest

Eksisterende forhold

BILAG 3C



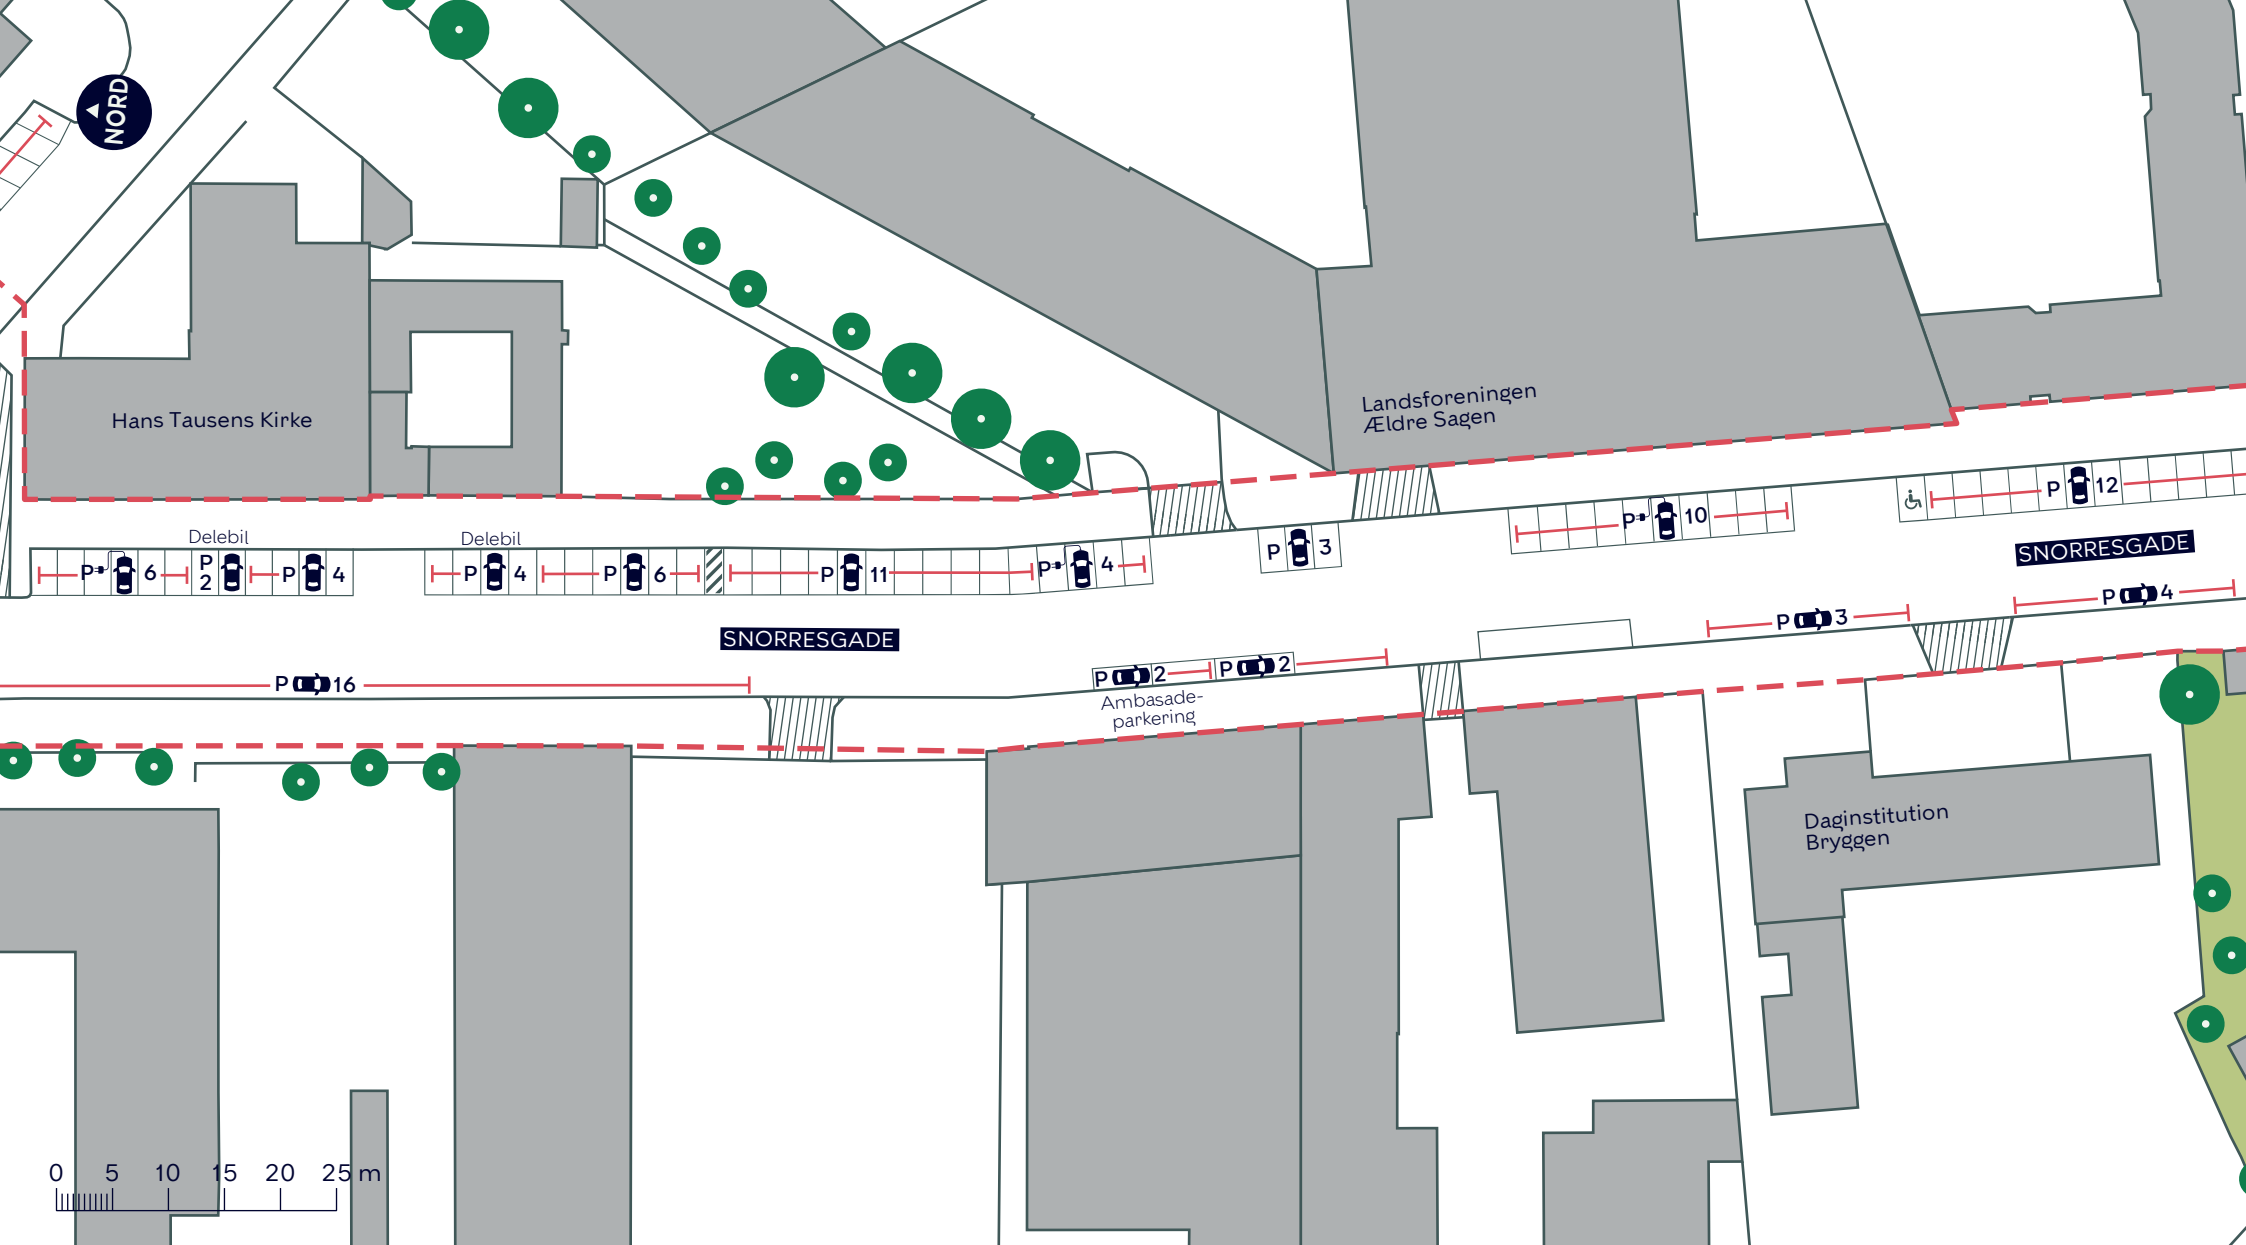

--- Anlægsområde

//// Overkørsel

● Træ

FORANALYSE FOR HELHEDSPLAN FOR GRØN OMDANNELSE AF KIGKURREN

Amager Vest

Eksisterende forhold

BILAG 3D

