



--- Anlægsområde

Fortov

Overkørsel

Grussti

Græsarmoring

Brosten



Eksisterende træ

Bepantning og områder hvor der kan plantes nye træer



Busstoppested



Udeservering


FORANALYSE FOR HELHEDSPLAN FOR GRØN OMDANNELSE AF KIGKURREN

Amager Vest

Løsningsforslag version A

BILAG 4 SAMLET



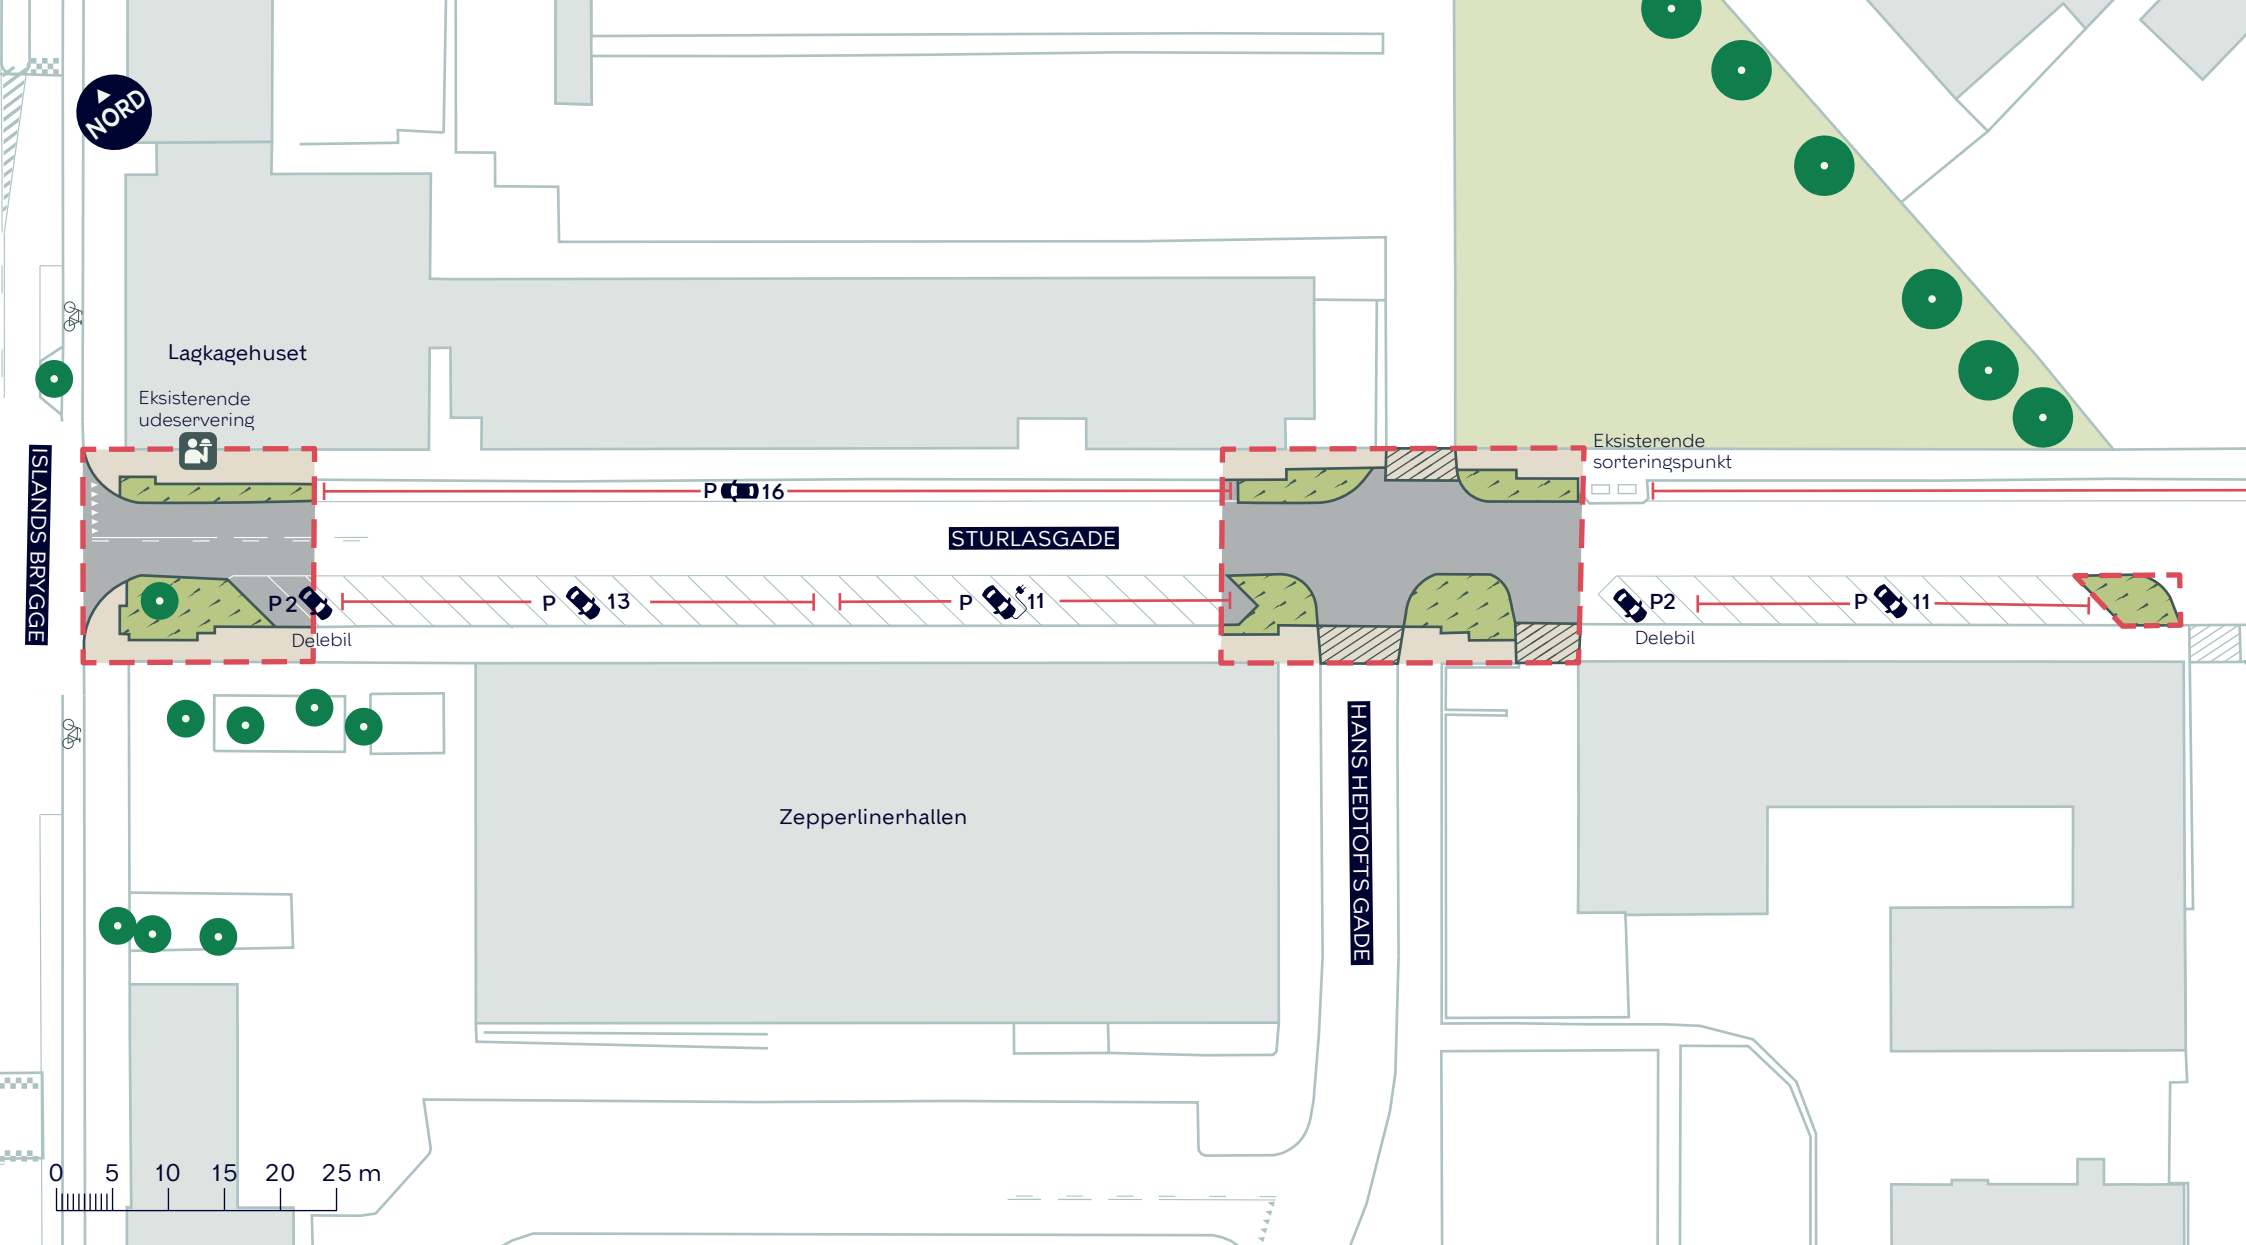

--- Anlægsområde

Fortov

Overkørsel

Beplantning og områder
hvor der kan plantes nye træer



Udeservering



Eksisterende træ

FORANALYSE FOR HELHEDSPLAN FOR GRØN OMDANNELSE AF KIGKURREN

Amager Vest

Løsningsforslag version A

BILAG 4A





--- Anlægsområde

Fortov

Overkørsel

Grussti

Græsarmering

Brosten



Eksisterende træ



Busstoppested

Beplantning og områder
hvor der kan plantes nye træer


FORANALYSE FOR HELHEDSPLAN FOR GRØN OMDANNELSE AF KIGKURREN

Amager Vest

Løsningsforslag version A

BILAG 4B



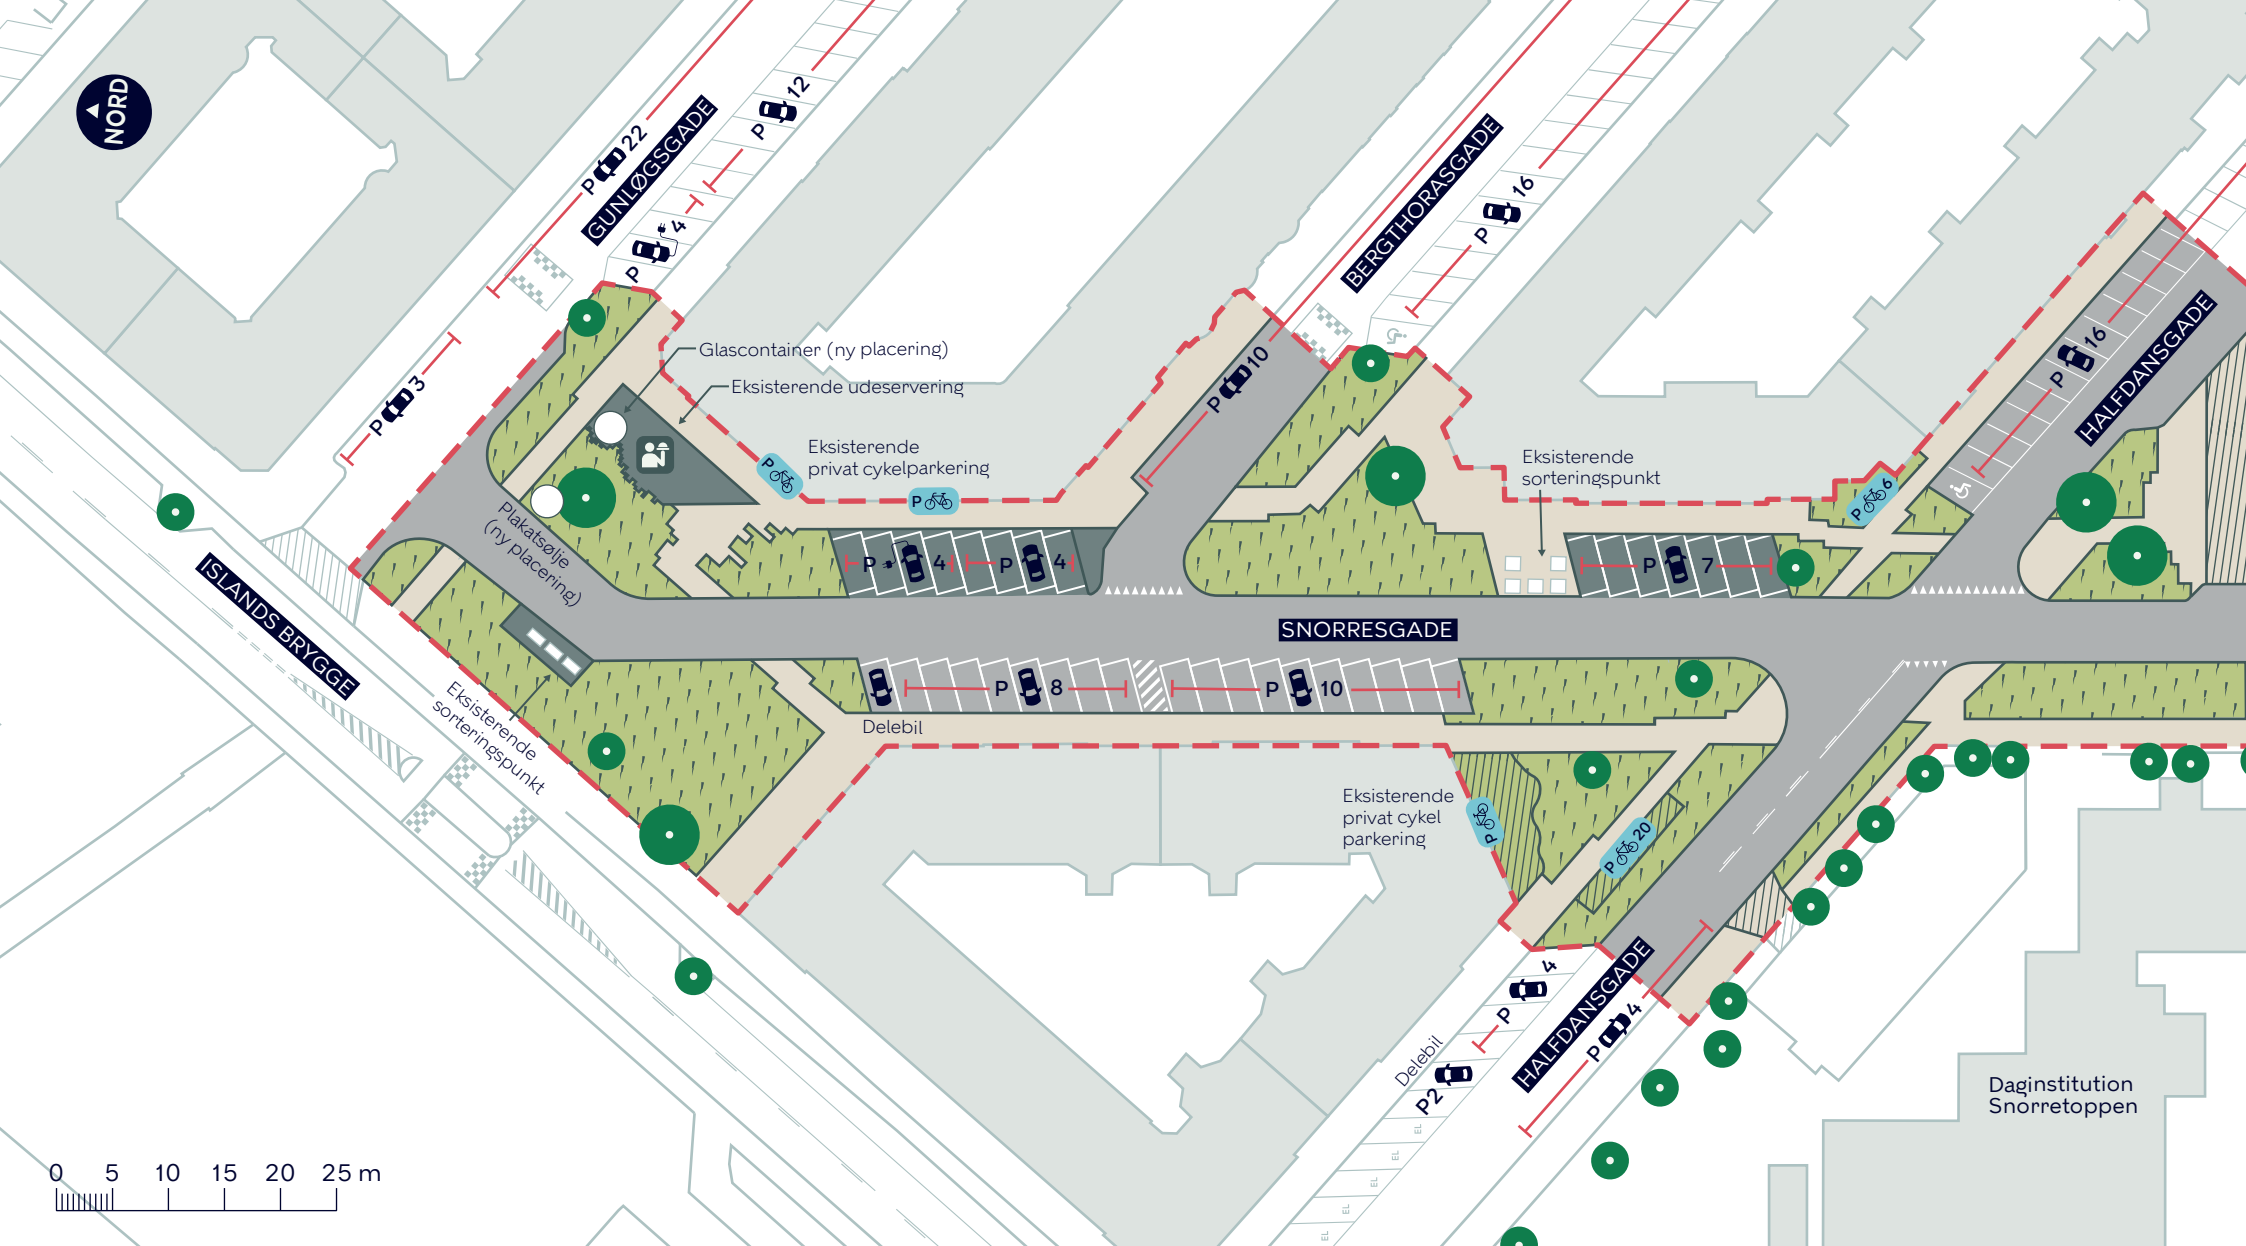

--- Anlægsområde

Fortov

Overkørsel

Brosten

Bepantning og områder
hvor der kan plantes nye træer

Græsarmering

Eksisterende træ

Udeservering


FORANALYSE FOR HELHEDSPLAN FOR GRØN OMDANNELSE AF KIGKURREN

Amager Vest

Løsningsforslag version A

BILAG 4C



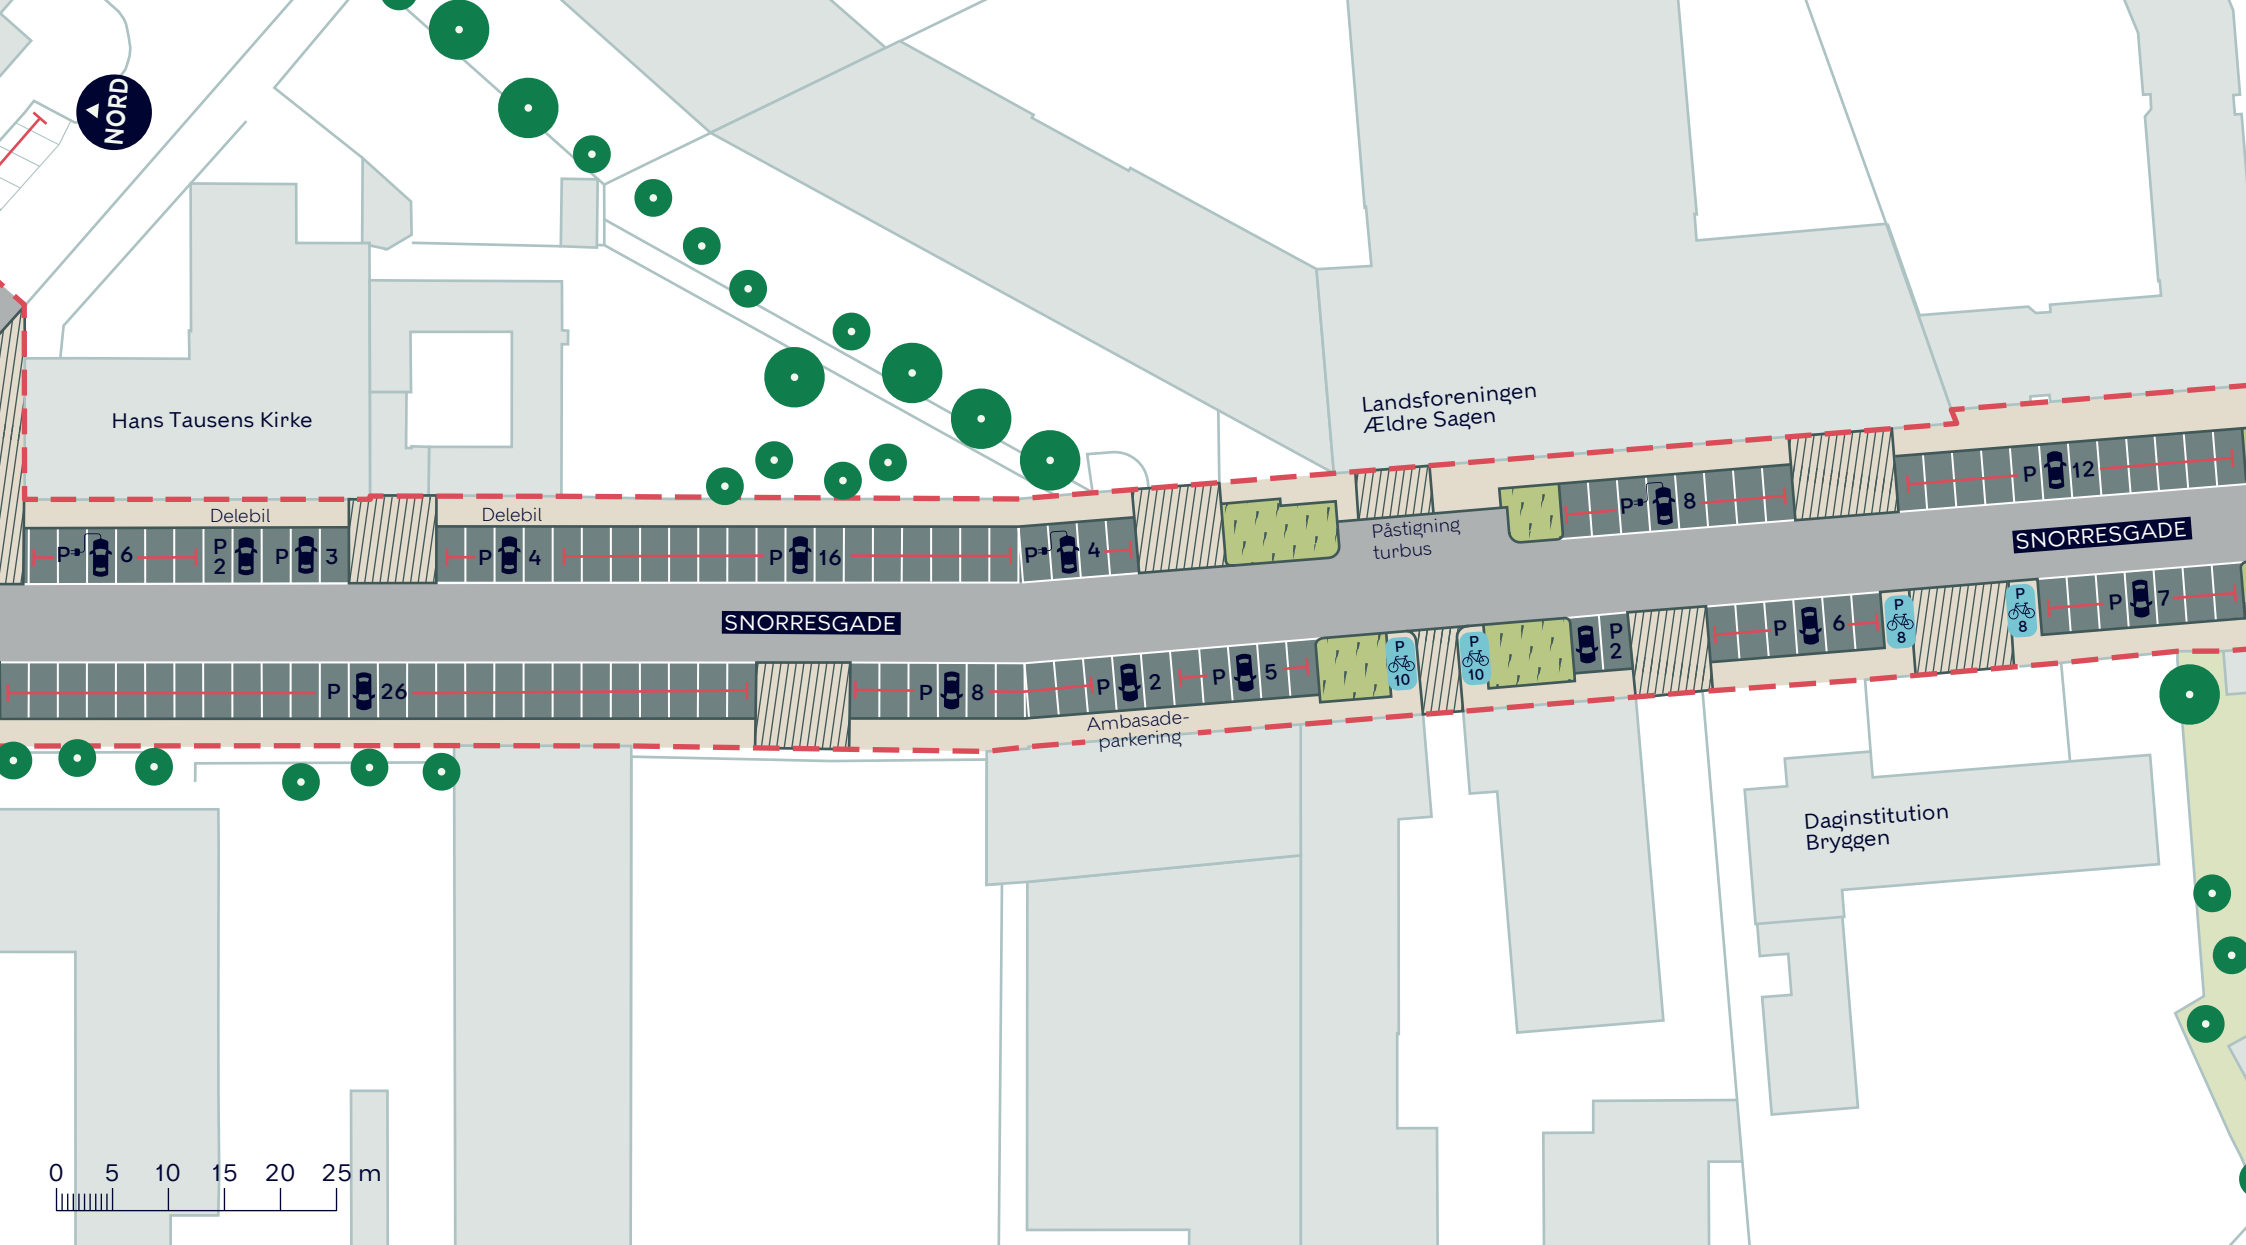

--- Anlægsområde

Fortov

Overkørsel

Brosten

● Eksisterende træ

Beplantning og områder
hvor der kan plantes nye træer

FORANALYSE FOR HELHEDSPLAN FOR GRØN OMDANNELSE AF KIGKURREN

Amager Vest

Løsningsforslag version A

BILAG 4D

