TRÆBRYGGE VED TANGHOLM


TRÆBRYGGE VED MYRHOLM

001423 - ETABLERING AF TRÆBRYGGER PÅ ENGHAVE BRYGGE	28-02-2022
PROJEKTFORSLAG	1:1000
SITUATIONSPLAN ENGHAVE BRYGGE	92-010



SYDHAVNEN
FORBEREDT BADEZONE
LOKALPLANSOMRÅDE
MULIG FREMTIDIG DYPPEZONE
SB-F01
Flydebro
Ny bro
Ny bro
Ny b



001423 - ETABLERING AF TRÆBRYGGER PÅ ENGHAVE BRYGGE	28-02-2022
PROJEKTFORSLAG	1:200
SITUATIONSPLAN TANGHOLM	92-130

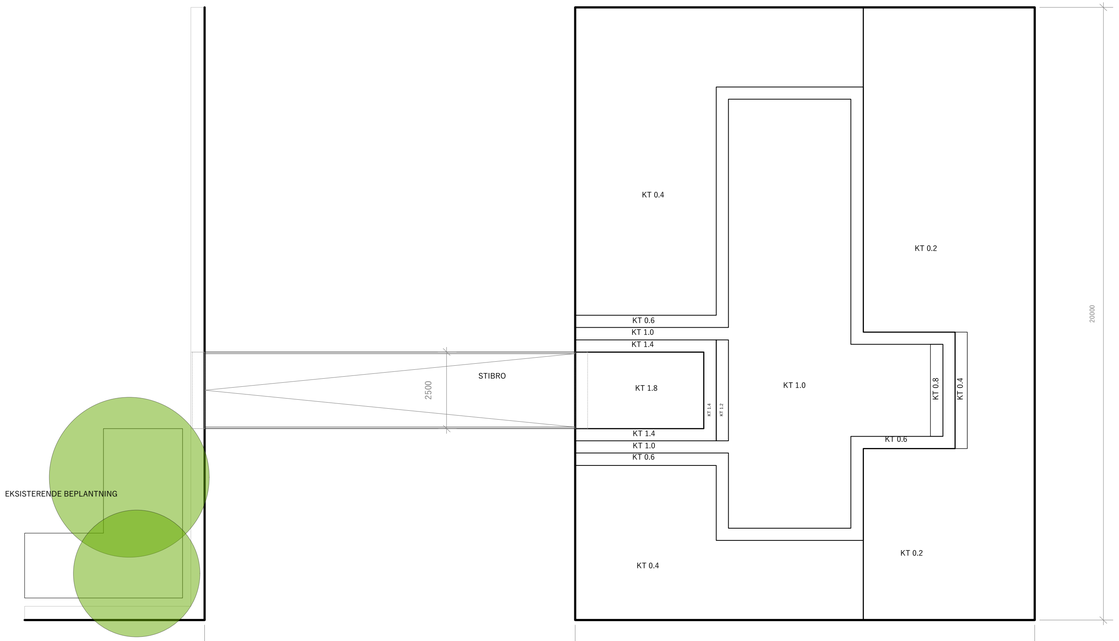


PLAN / MYRHOLM

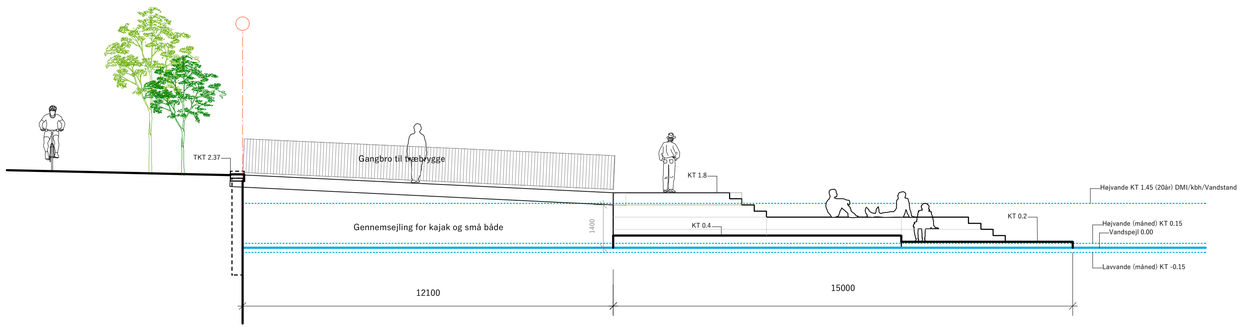

TVÆRSNIT / MYRHOLM

001423 - ETABLERING AF TRÆBRYGGER PÅ ENGHAVE BRYGGE	28-02-2022
PROJEKTFORSLAG	1:100
TVÆRSNIT / PLAN MYRHOLM	92-400

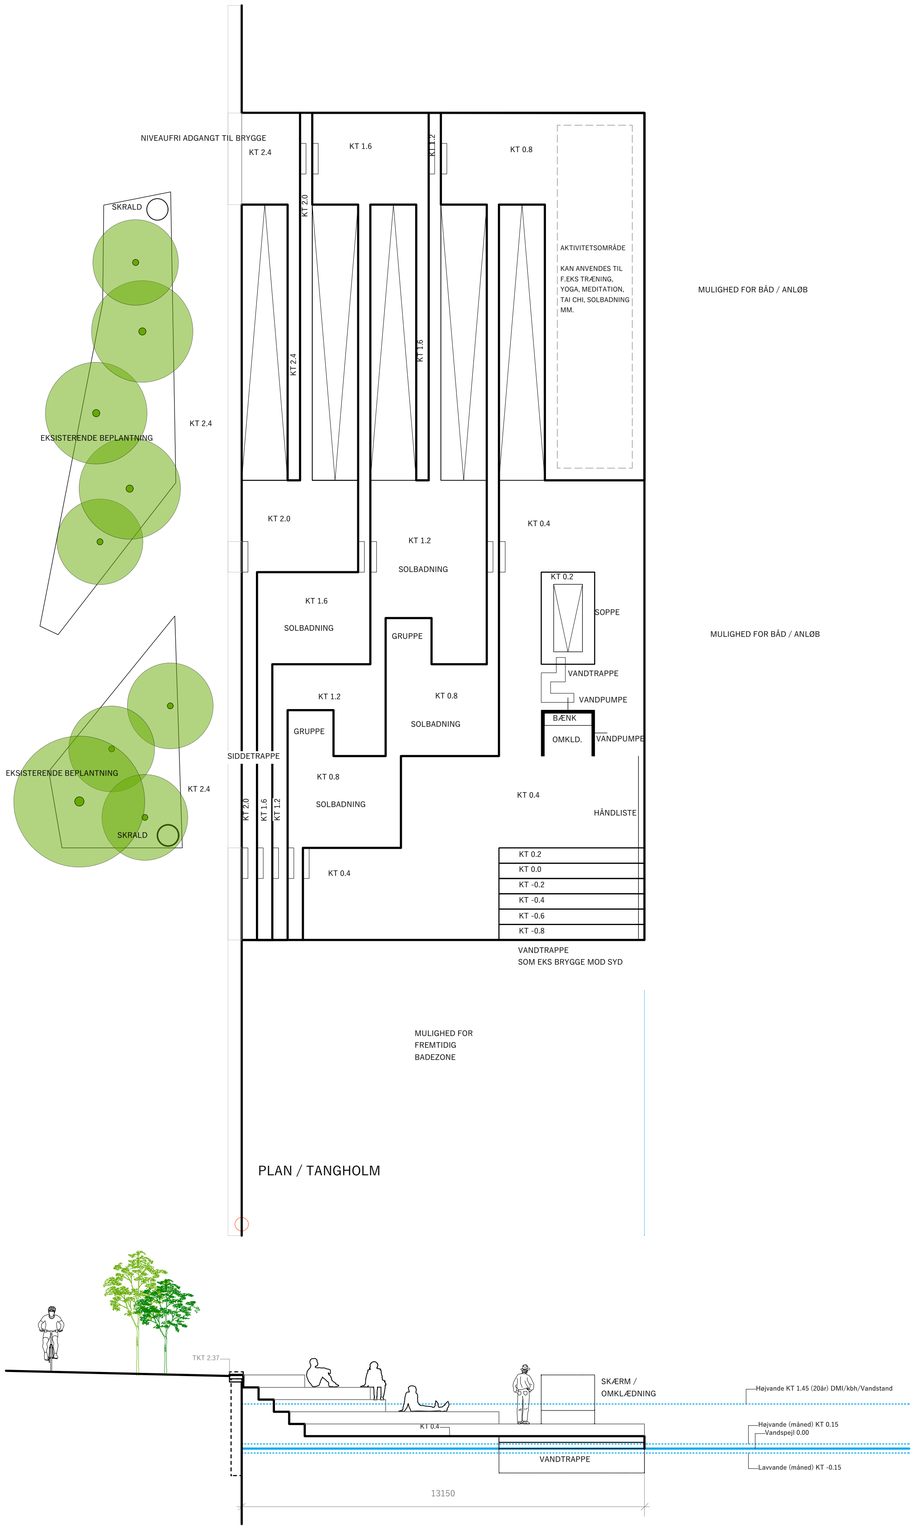

PLAN / TANGHOLM

TVÆRSNIT / TANGHOLM

001423 - ETABLERING AF TRÆBRYGGER PÅ ENGHAVE BRYGGE	28-02-2022
PROJEKTFORSLAG	1:100
TVÆRSNIT / PLAN TANGHOLM	92-410



001423 - ETABLERING AF TRÆBRYGGER PÅ ENGHAVE BRYGGE	28-02-2022
PROJEKTFORSLAG	
VISUALISERING MYRHOLM	92-700

GANGBRO

SIDDEKANTER

TERRASSER TIL AFSLAPNING

GENNEMSEJLNING

001423 - ETABLERING AF TRÆBRYGGER PÅ ENGHAVE BRYGGE	28-02-2022
PROJEKTFORSLAG	
VISUALISERING MYRHOLM	92-800