




Bilag 1

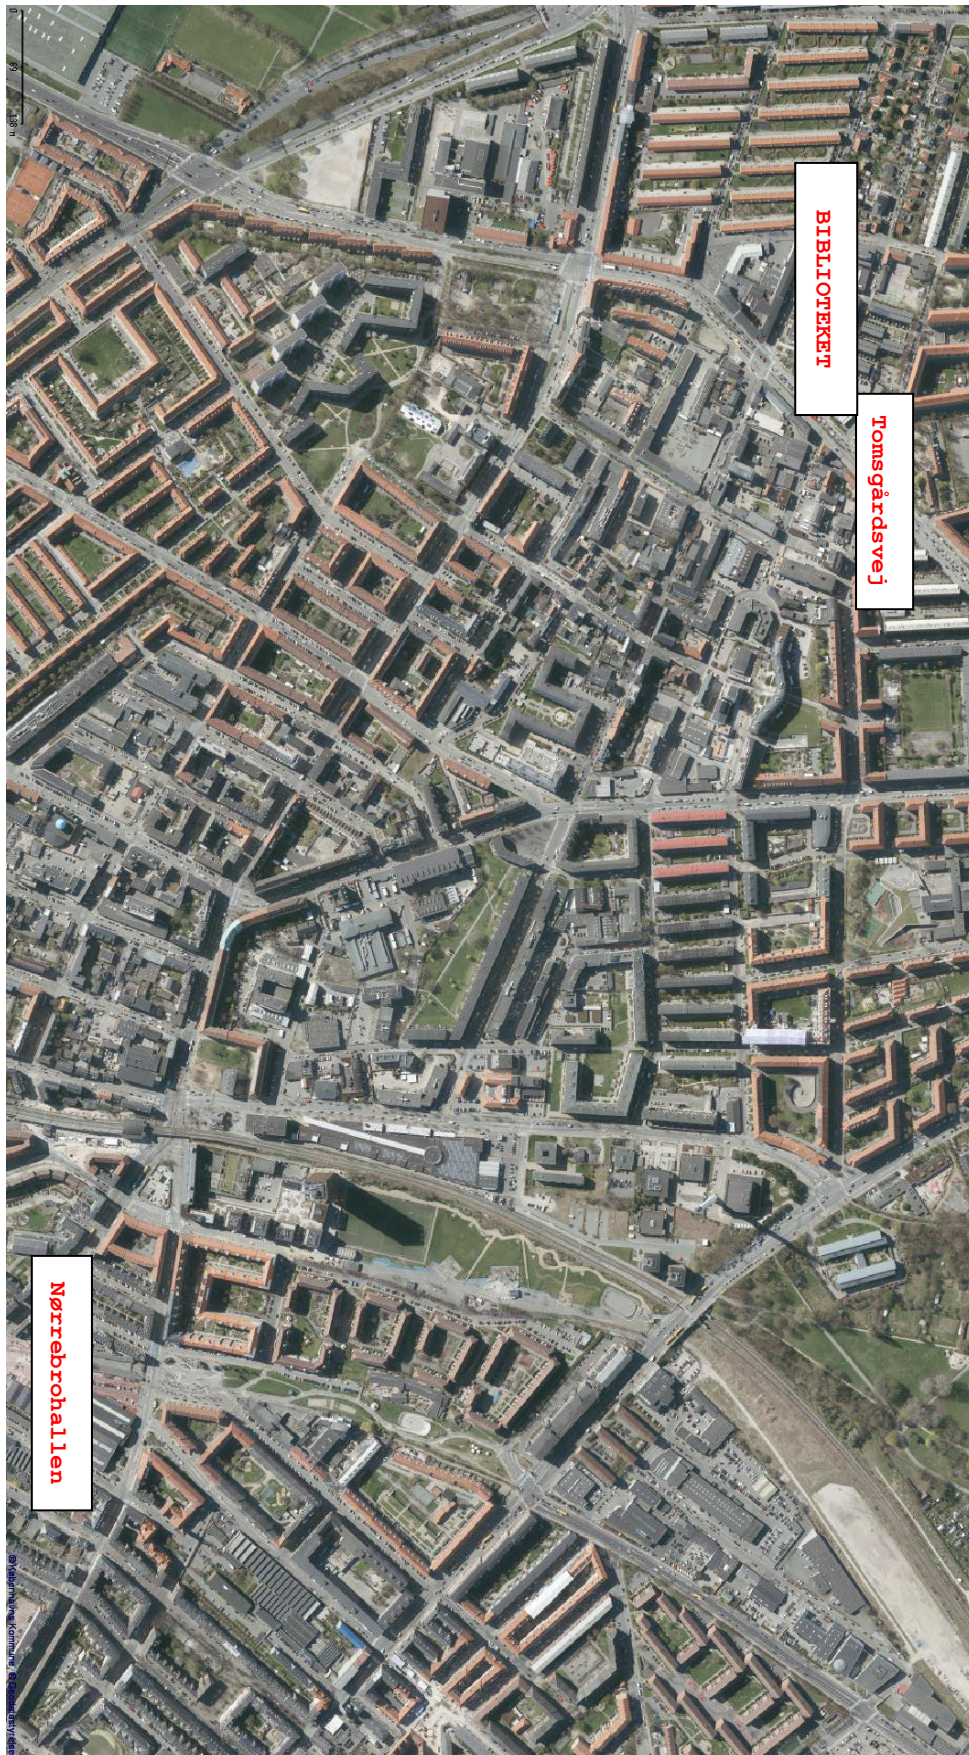

9. januar 2020

Sagsnummer
2020-0007525

Dokumentnummer
2020-0007525-1

Sekretariat og Byudvikling
Byudvikling og Faciliteter
Gyldenløvesgade 15
1600 København V

EAN-nummer
5798009780515