



Stueplan - Mål 1:200

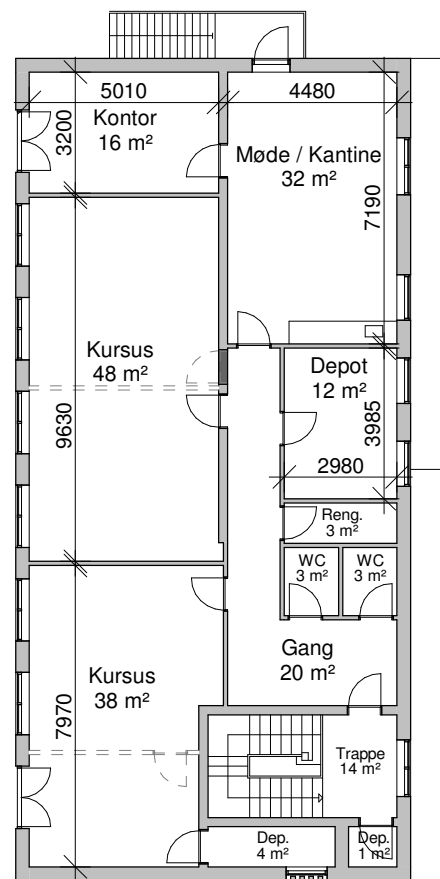

1. sal - Mål 1:200

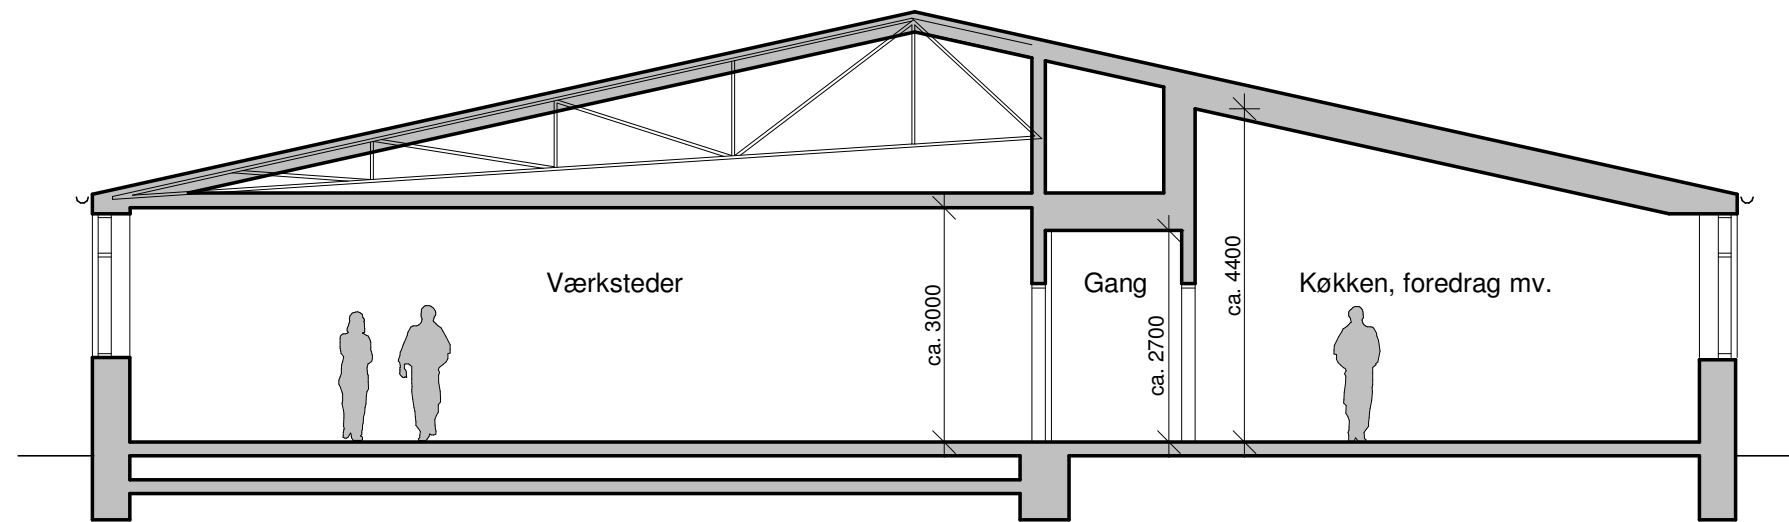

Principsnit med fladt loft i værksteder - Mål 1:100



NB Tegninstuen ApS  
www.nbtgnestuen.dk

Tegning: **Oversigtsplaner  
Skitseforslag 2**

Bygherre: FOF København  
Humletorvet 27, 1799 København V

Projekt: Ombygning  
Tomsgårdsvej 35, 2400 København NV

Sign.: SD

Nr.: **D(99)1.01**

Mål: **Som angivet**

Sag: **19.118**

Dato: **08.11.2019**