


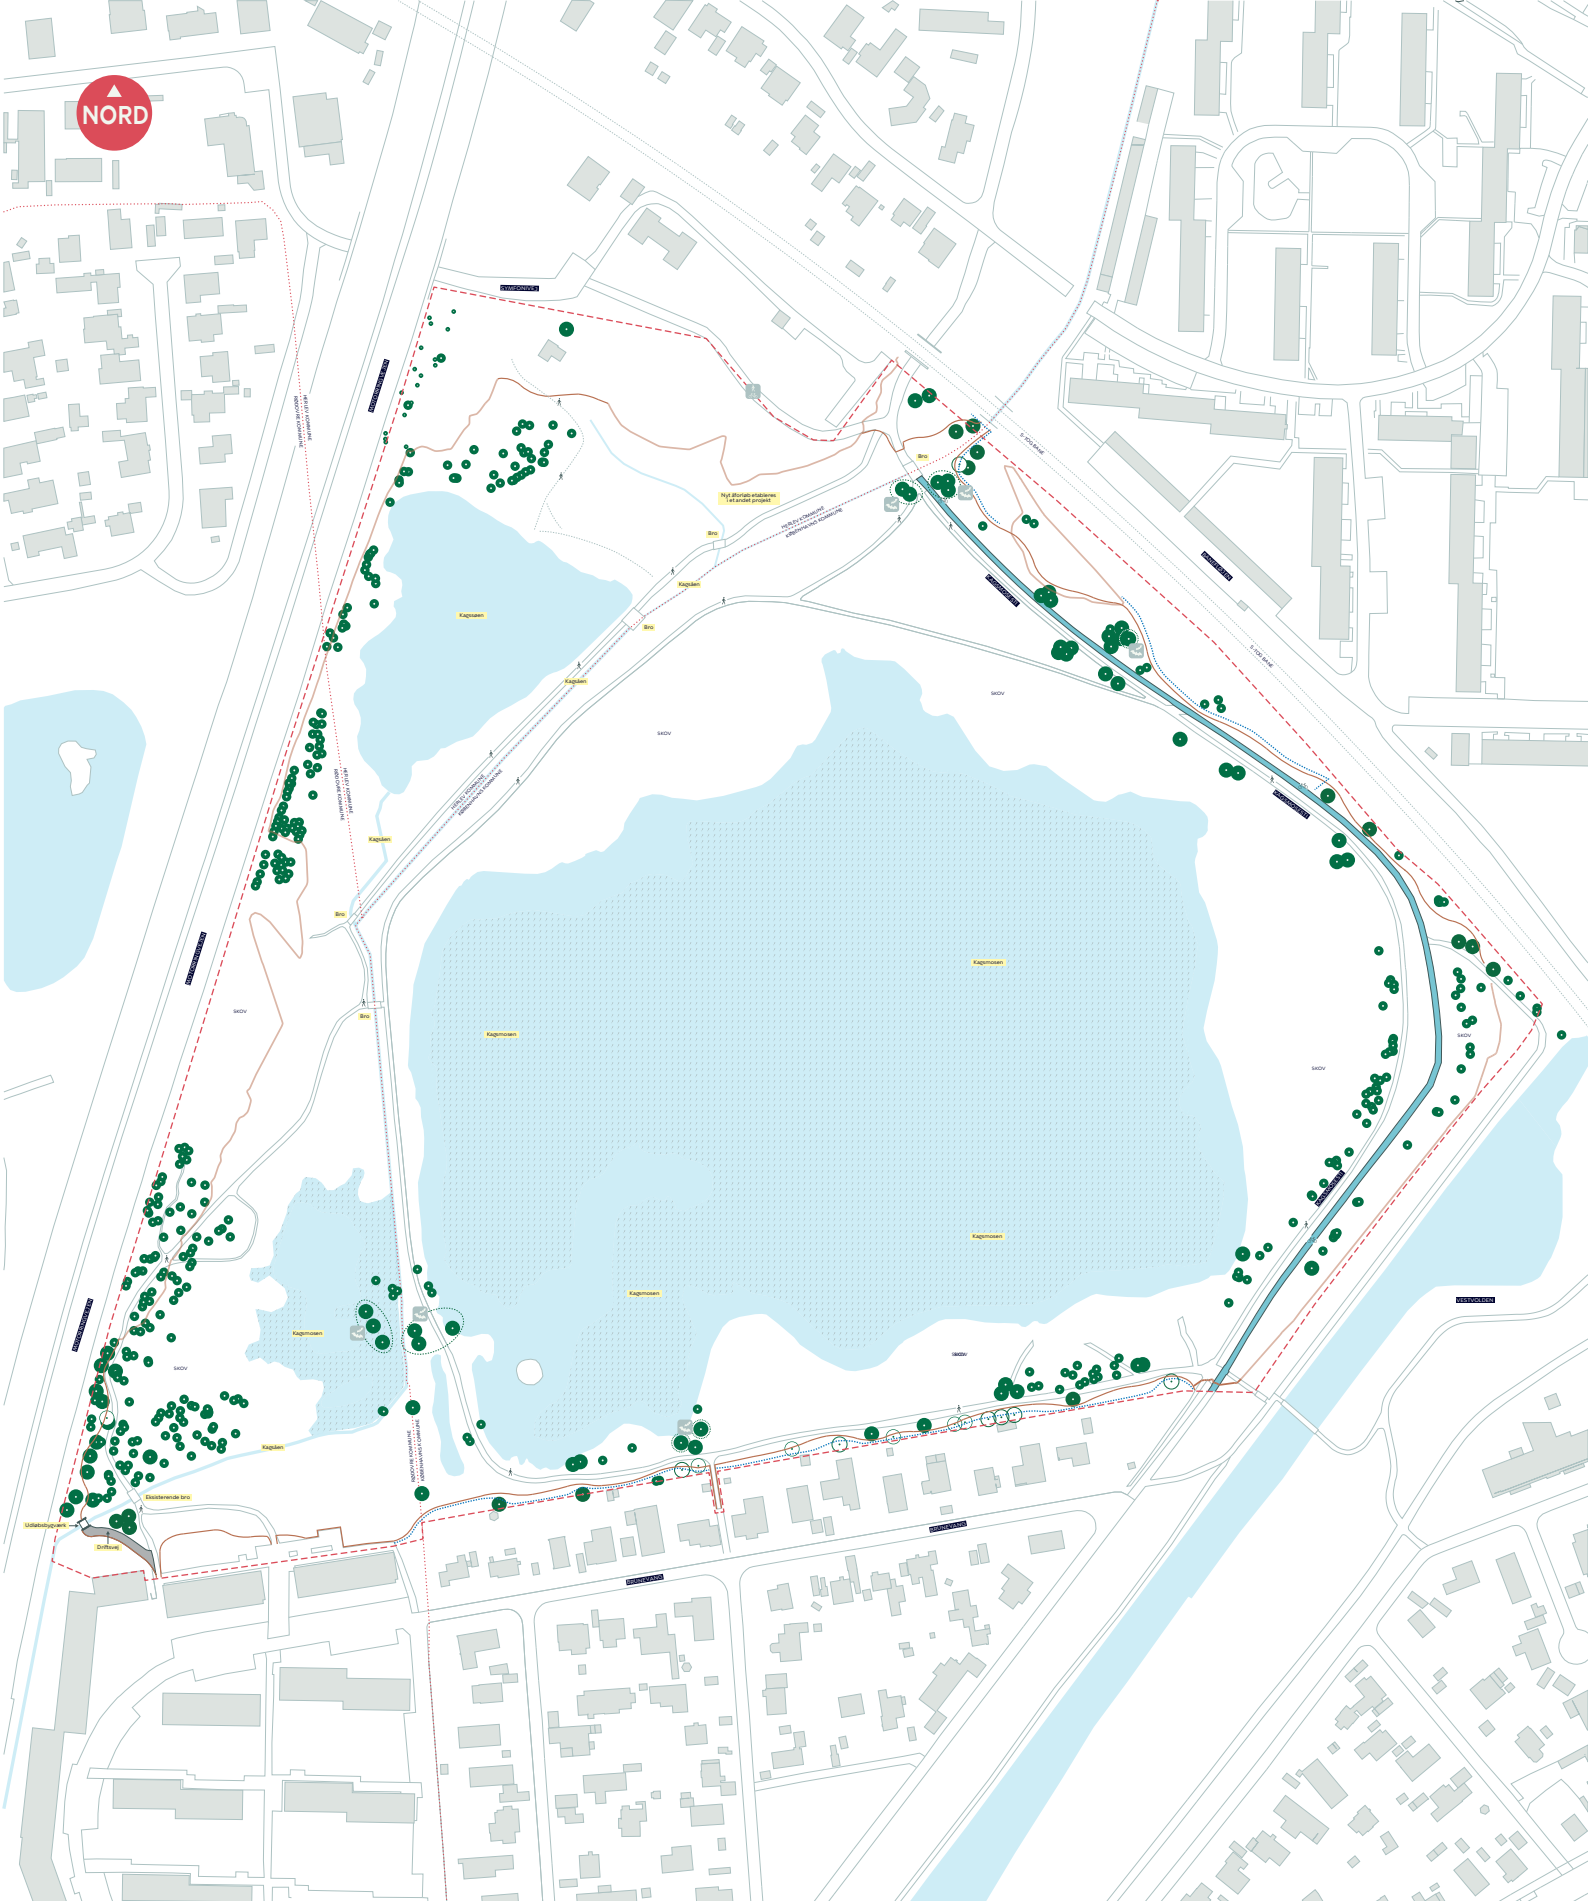

--- Projektområde

— Cykelsti

● Eksisterende træ

○ Træ der fældes (13 stk.)

— Eksisterende terræn

— Hævet jordvold eller stendige

... Kommunegrænse

... Dræn



Eksisterende fællessti




Eksisterende flagermustræ

KAGSMOSEN
Brønshøj-Husum
Dispositionsforslag

BILAG 4



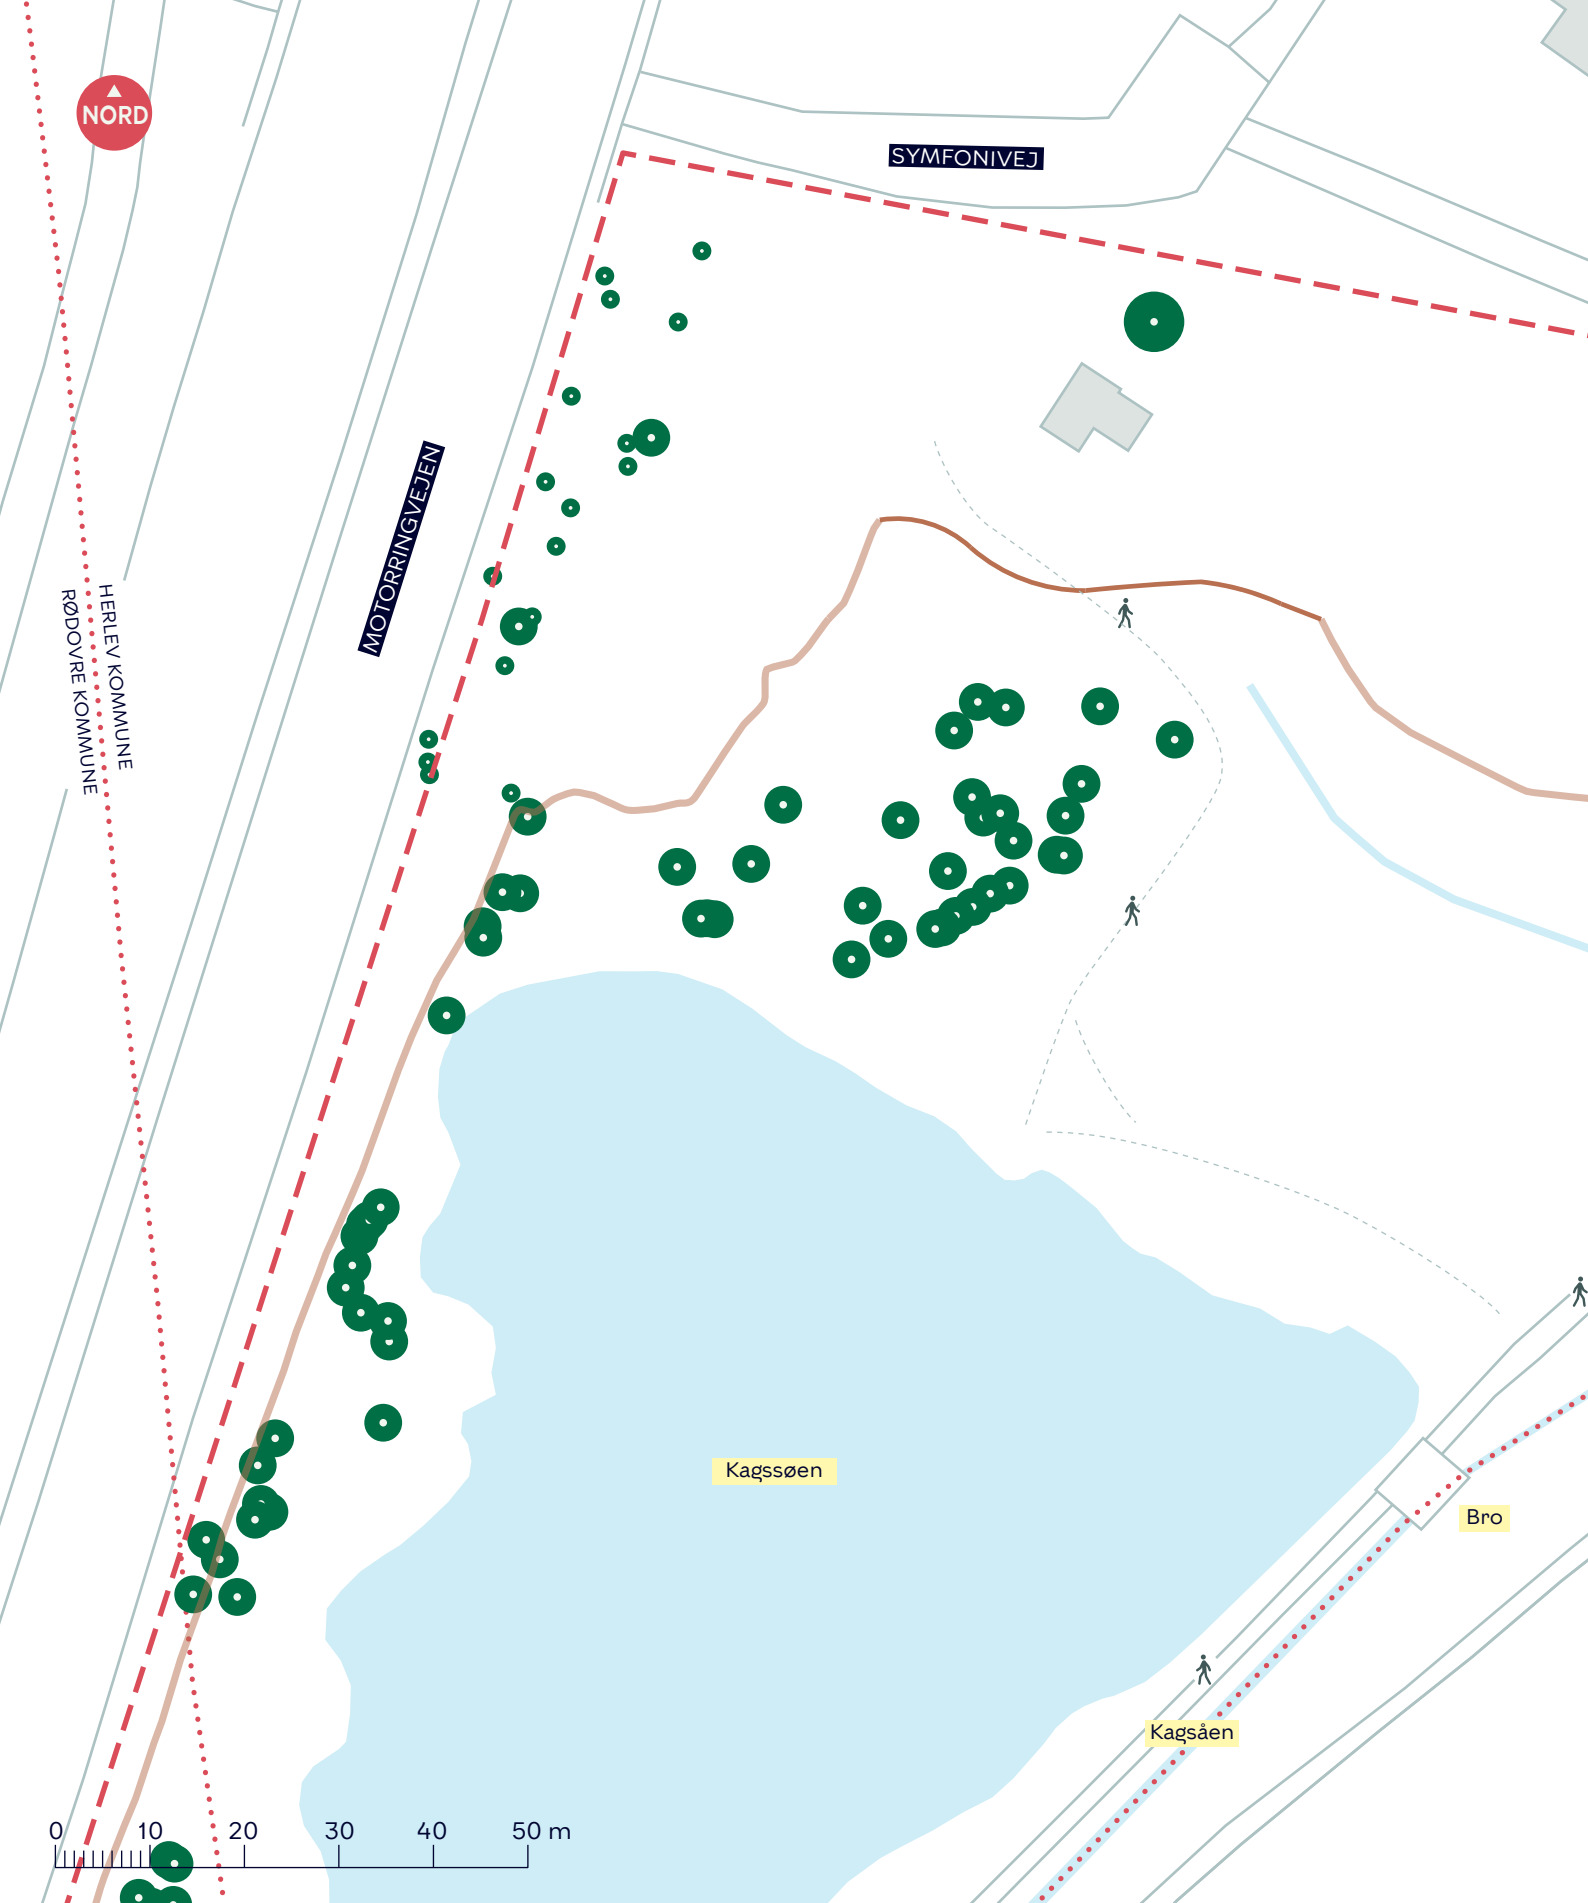


- Projektområde
- Kommunegrænse
- Eksisterende træ
- Eksisterende terræn
- Hævet jordvold eller stendige

KAGSMOSEN
Brønshøj-Husum
Dispositionsforslag

BILAG 4A



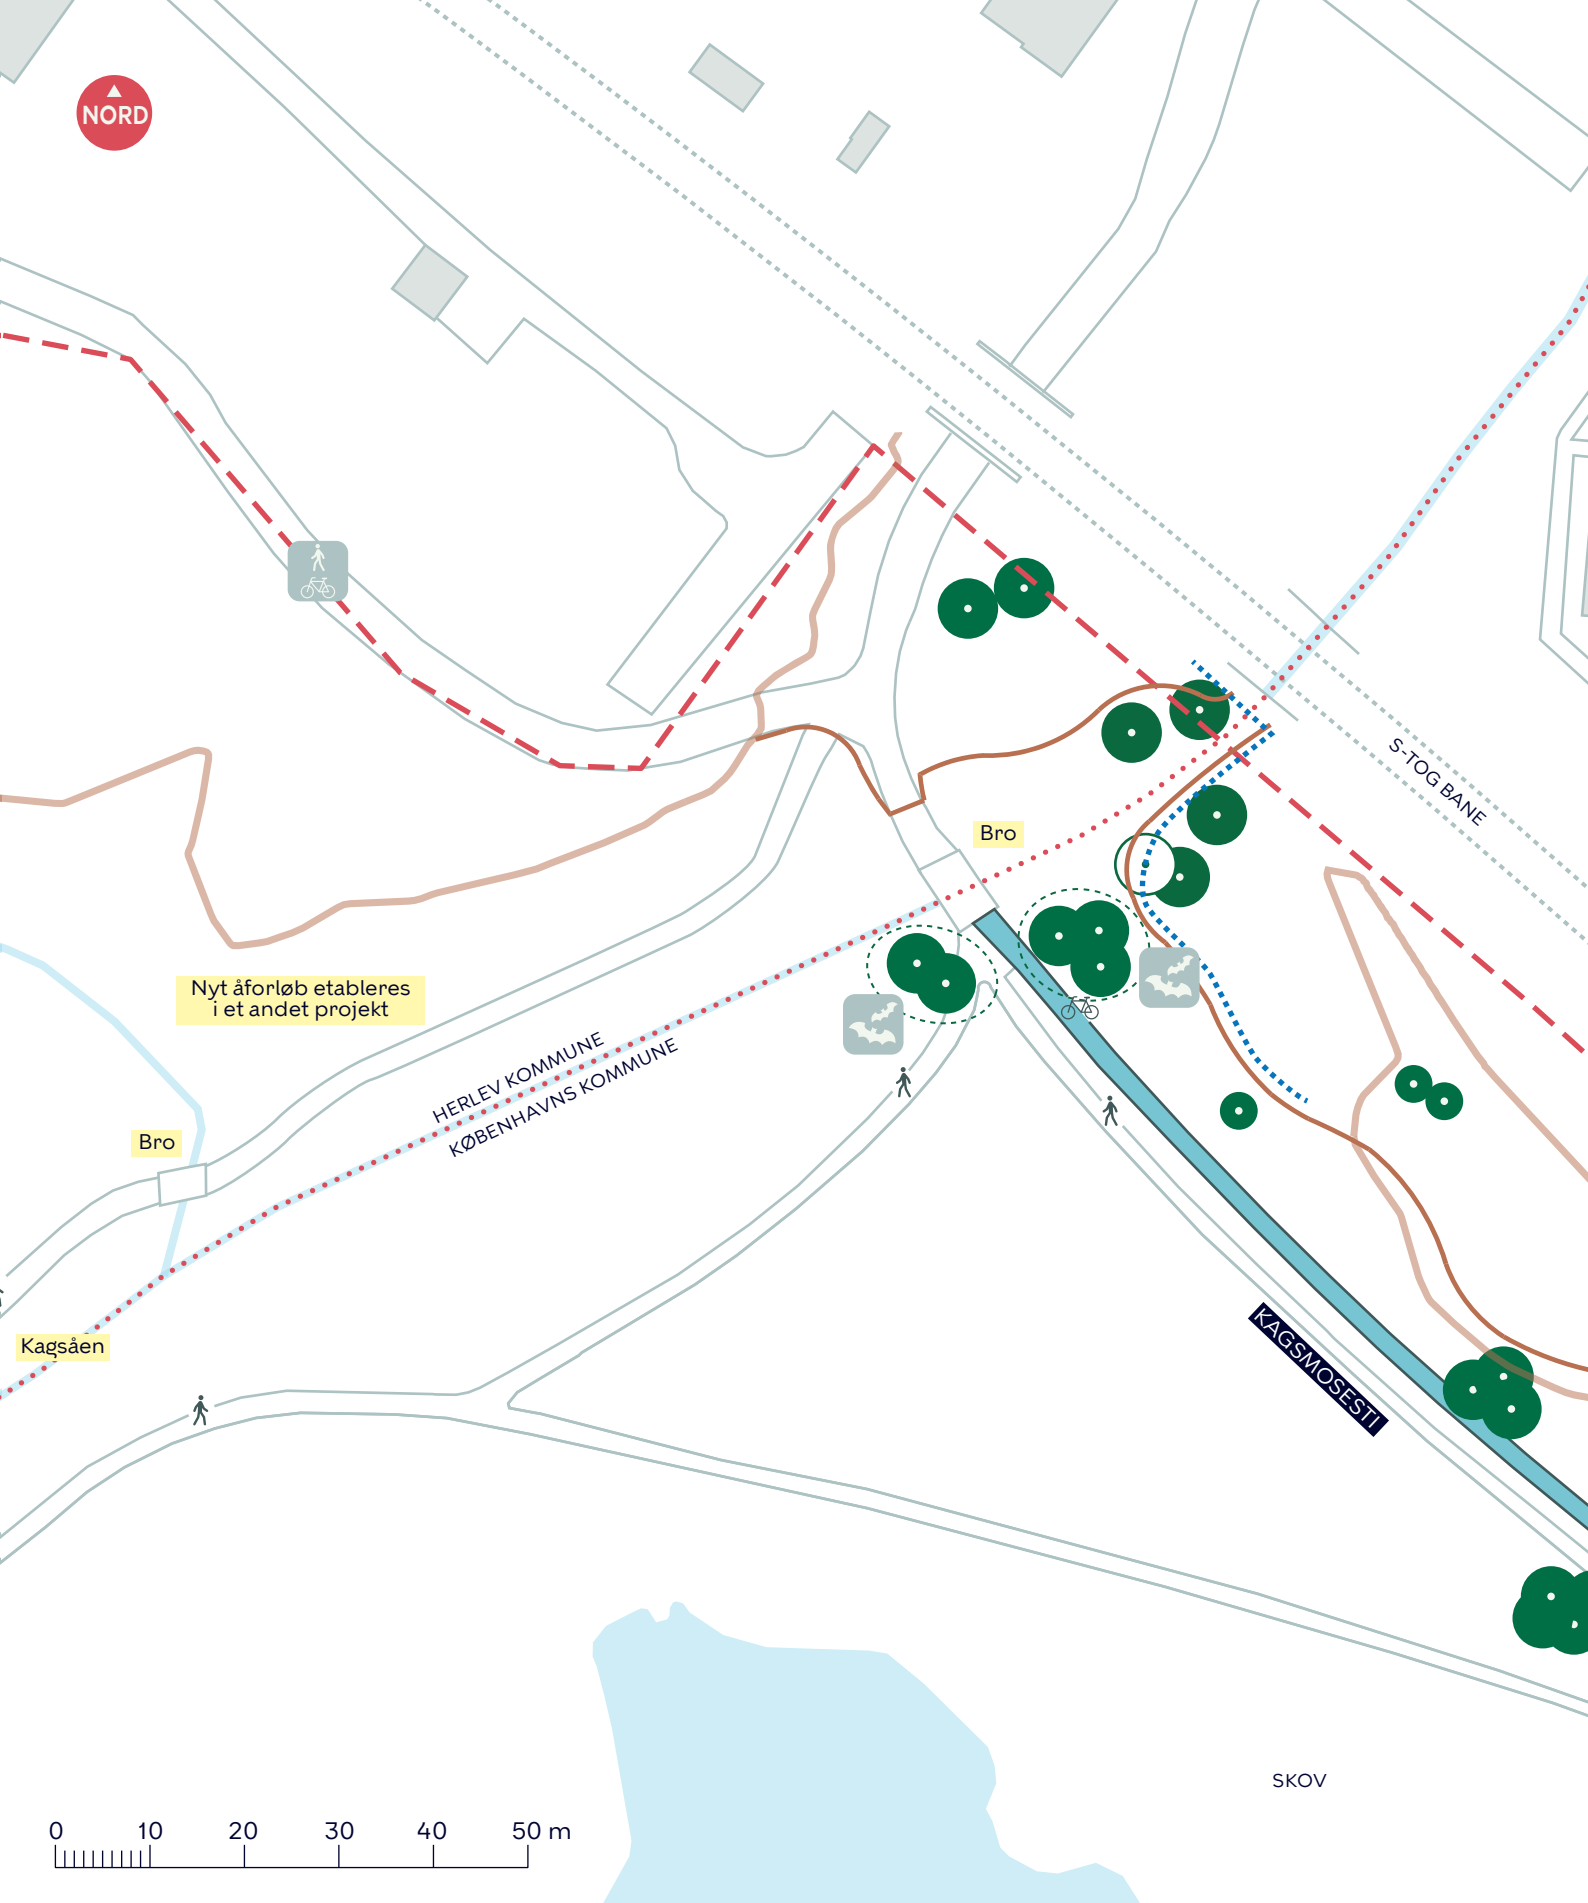

--- Projektområde

— Cykelsti

● Eksisterende træ

○ Træ der fældes (1 stk.)

— Eksisterende terræn

— Hævet jordvold eller stendige

... Dræn



Eksisterende fællessti




Eksisterende flagermustræ

KAGSMOSEN
Brønshøj-Husum
Dispositionsforslag

BILAG 4B



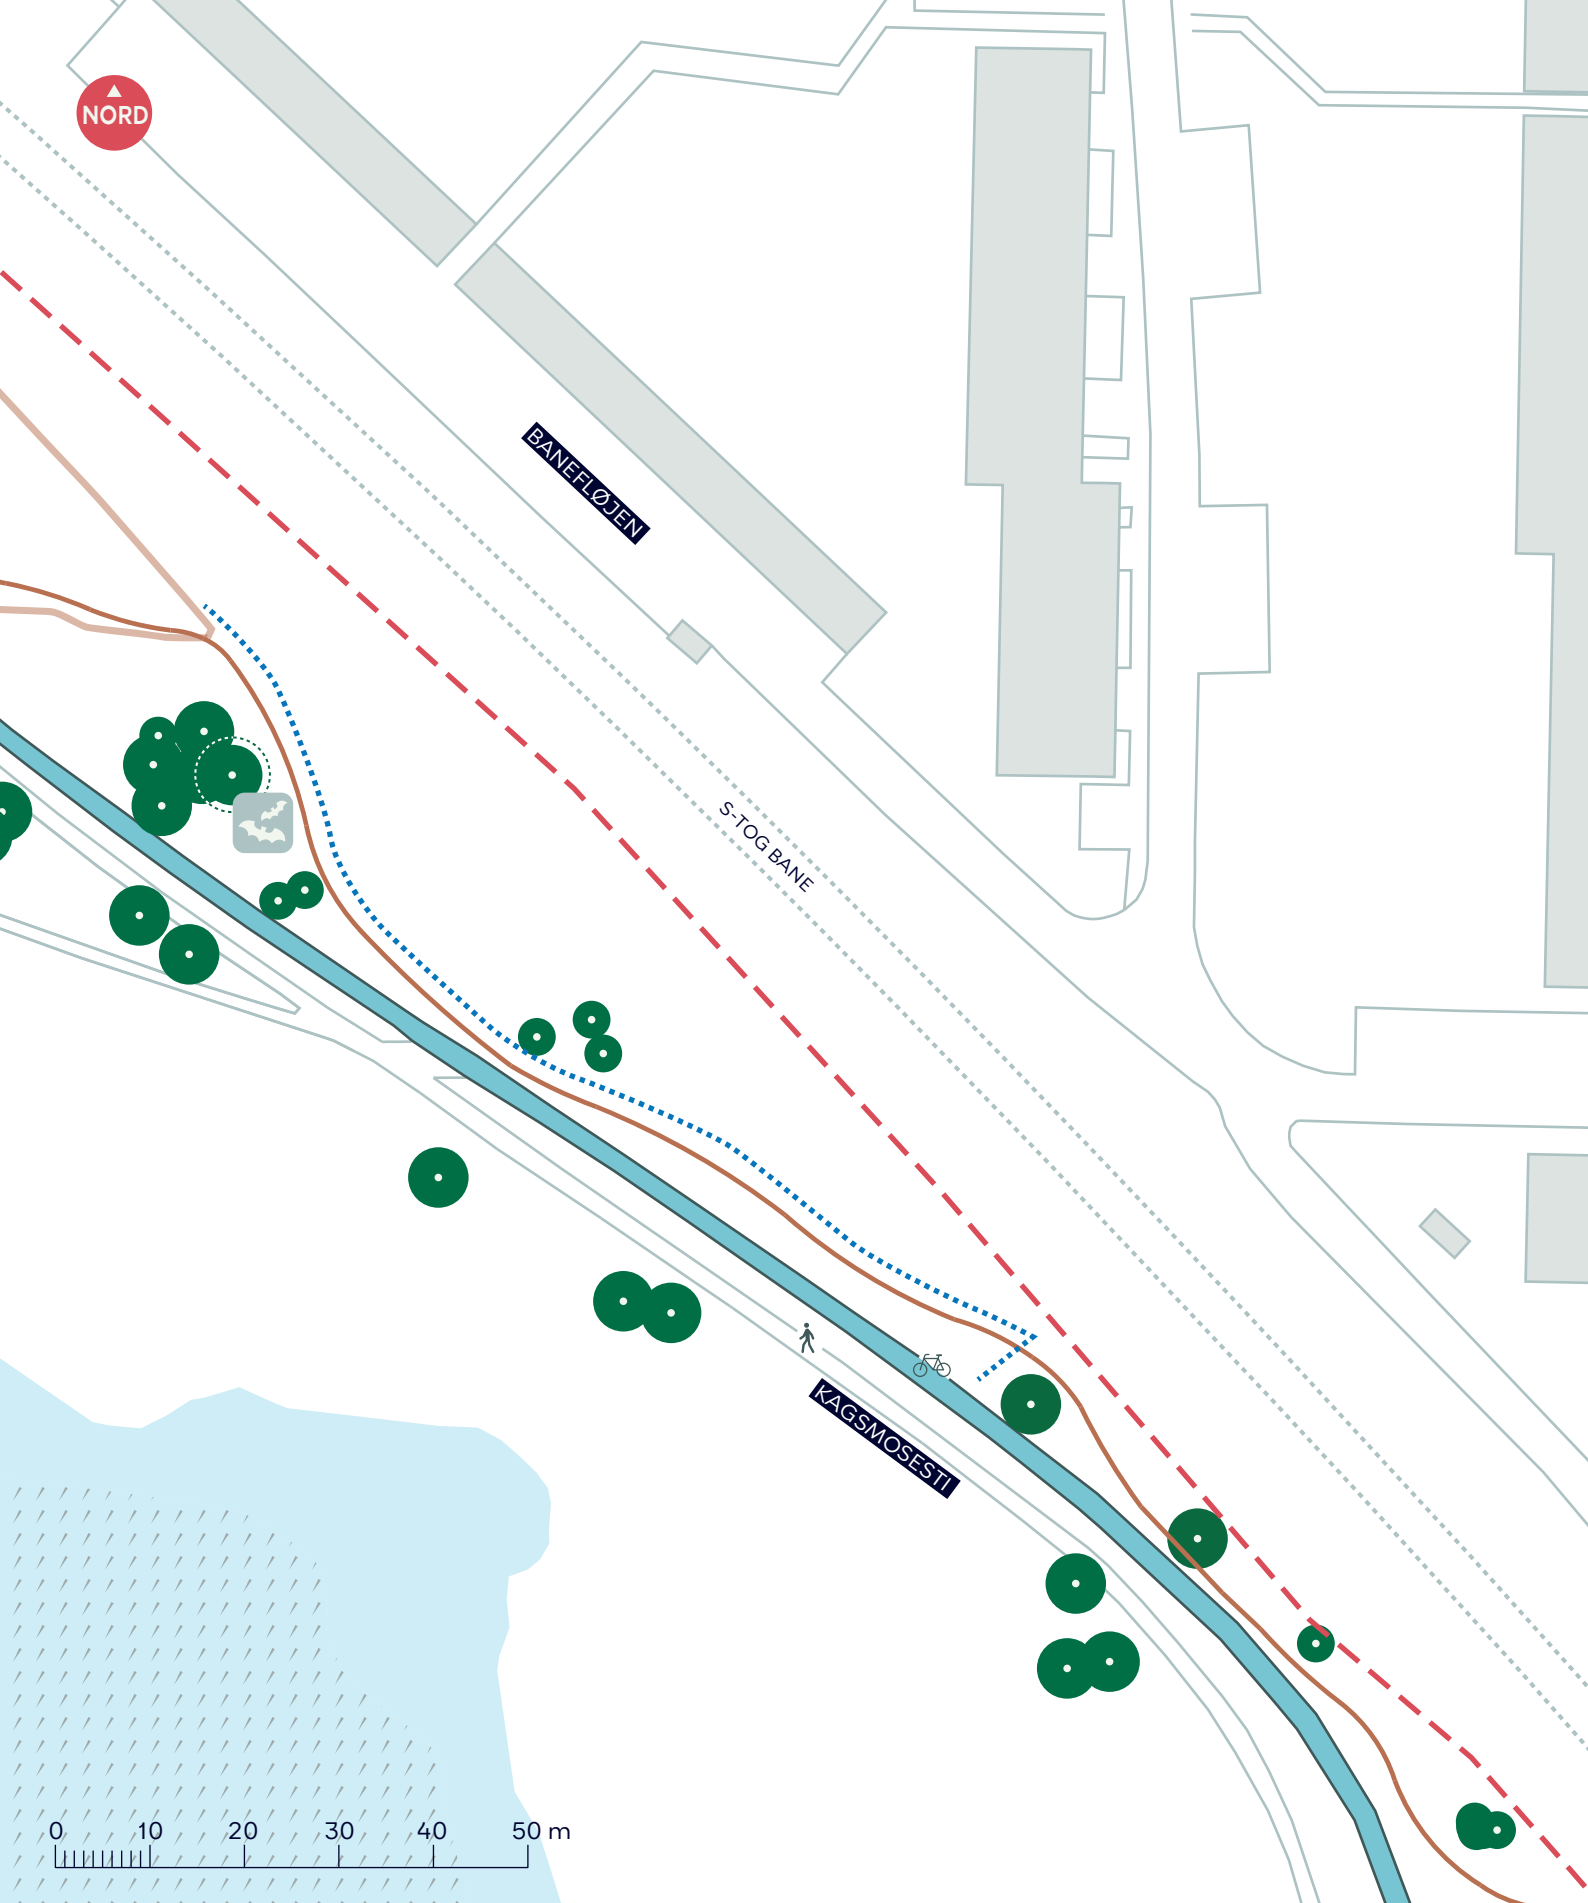

--- Projektområde

— Cykelsti

..... Dræn

● Eksisterende træ

■ Eksisterende flagermustræ


— Eksisterende terræn

— Hævet jordvold eller stendige

KAGSMOSEN
Brønshøj-Husum
Dispositionsforslag

BILAG 4C



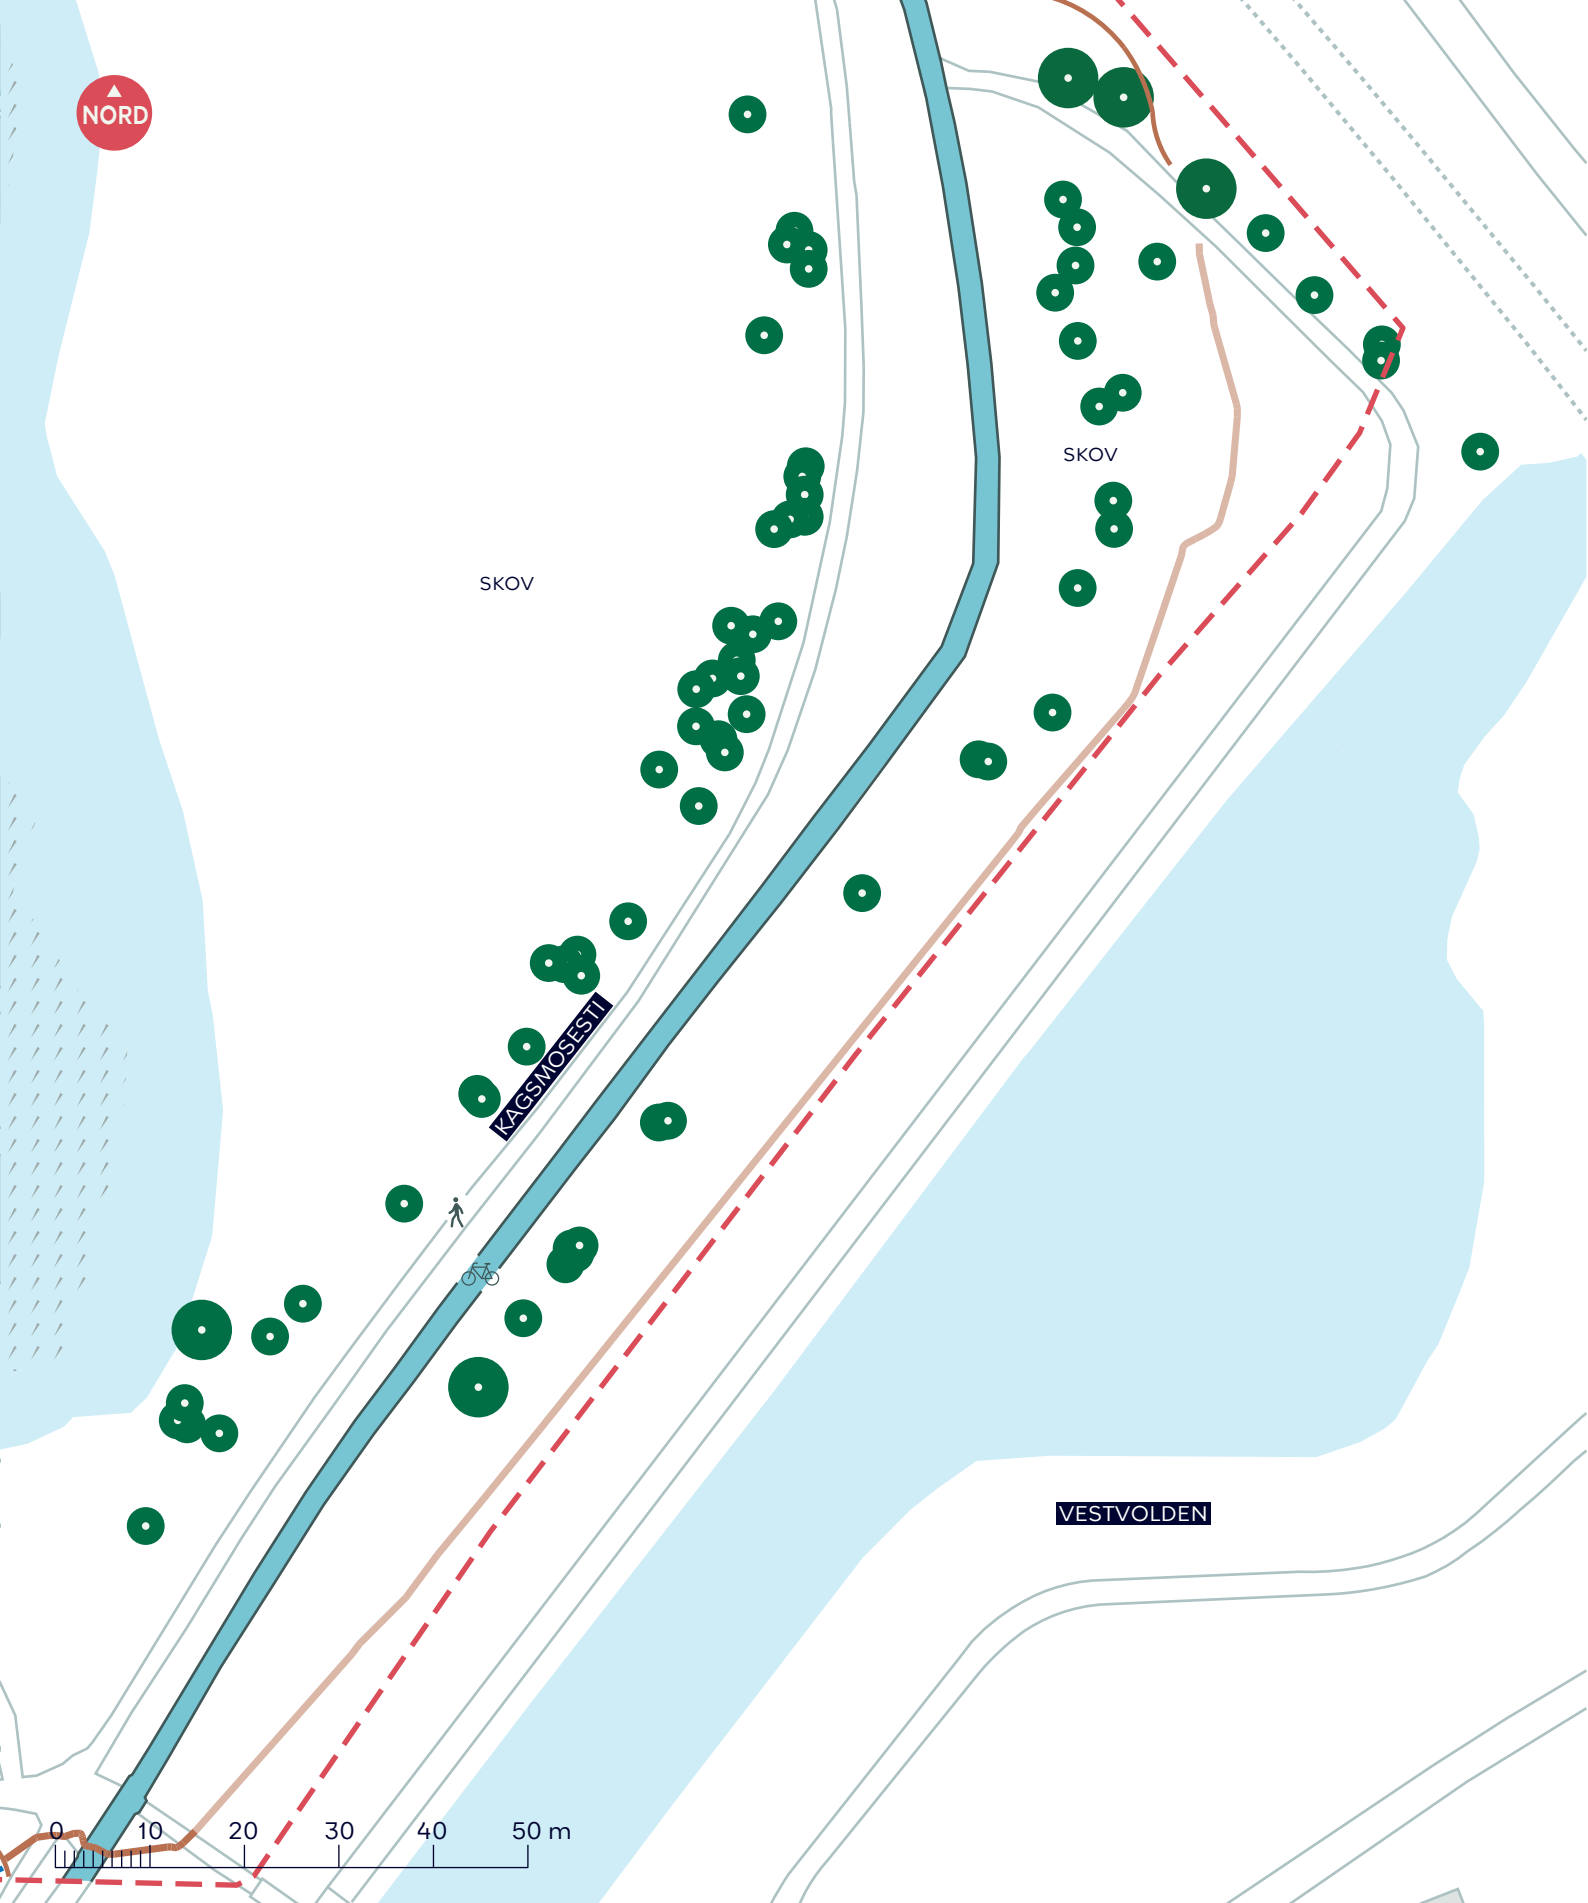

- Projektområde
- Cykelsti
- Eksisterende træ
- Eksisterende terræn
- Hævet jordvold eller stendige

KAGSMOSEN
Brønshøj-Husum
Dispositionsforslag

BILAG 4D





Kagsmosen

SKOV

BRUNEVANG

0 10 20 30 40 50 m

--- Projektområde



Eksisterende træ



Træ der fældes (8 stk.)


..... Dræn

— Hævet jordvold eller stendige

KAGSMOSEN
Brønshøj-Husum
Dispositionsforslag

BILAG 4E



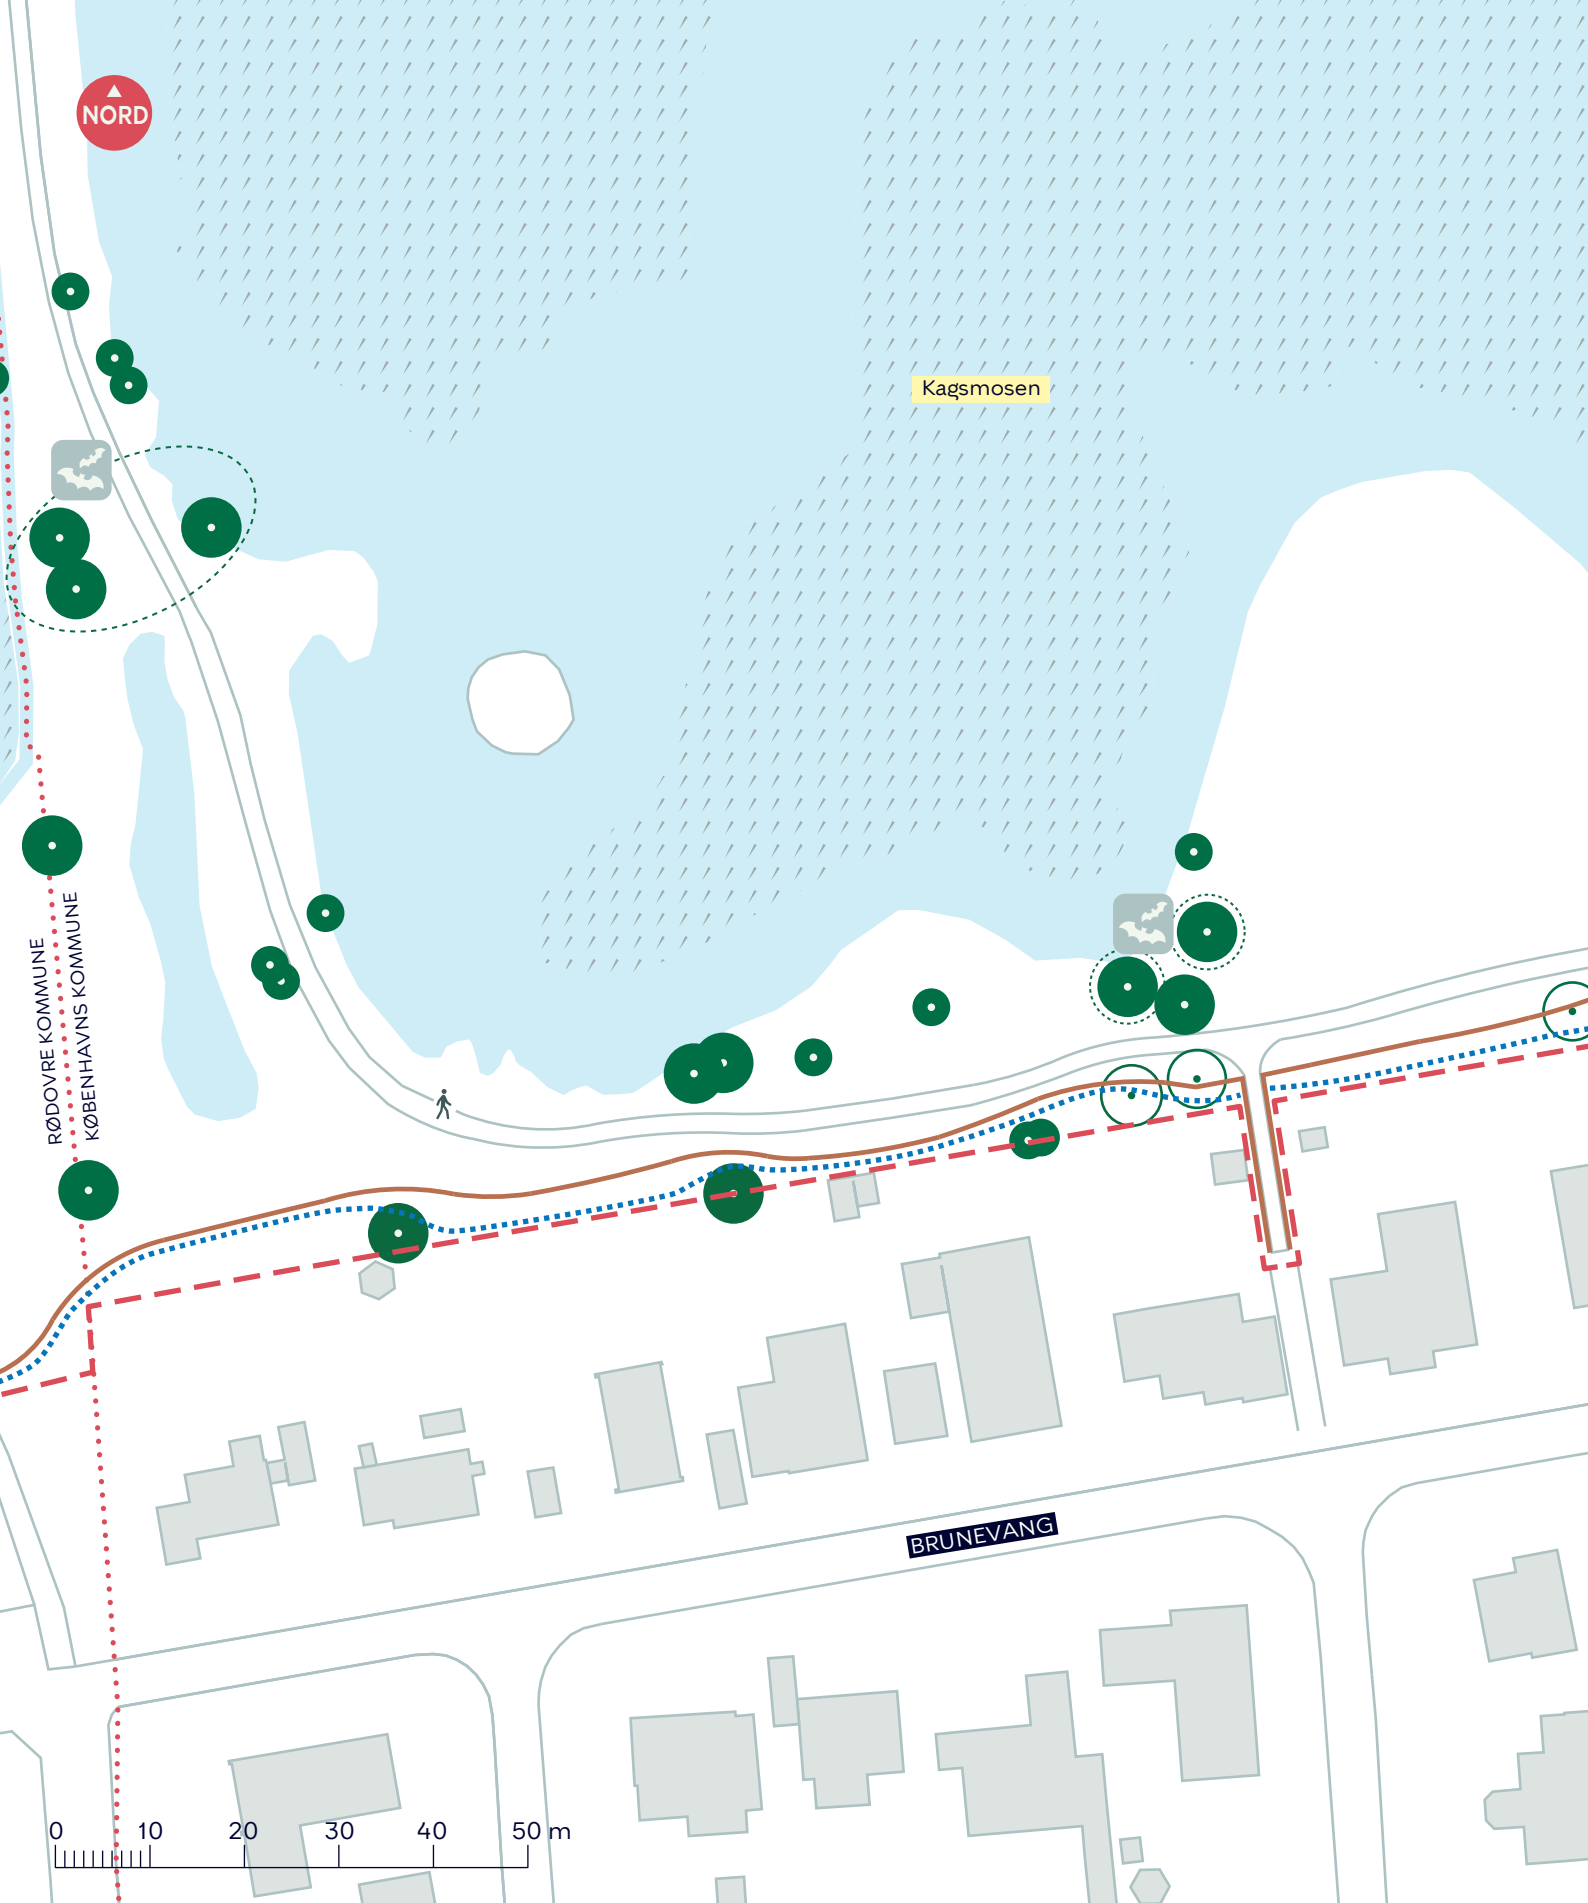

- Projektområde
- Eksisterende træ
- Træ der fældes (3 stk.)
- Eksisterende flagermustræ
- Eksisterende terræn
- ... Kommunegrænse
- ... Dræn

KAGSMOSEN
Brønshøj-Husum
Dispositionsforslag

BILAG 4F





MOTORRINGVEJEN

SKOV

Kagsmosen

Kagsåen

Eksisterende bro

Udløbsbygværk

Driftsvej

0 10 20 30 40 50 m

--- Projektområde



Eksisterende træ



Træ der fældes (1 stk.)



Eksisterende flagermustræ



Dræn



Eksisterende terræn




Hævet jordvold eller stendige

KAGSMOSEN
Brønshøj-Husum
Dispositionsforslag

BILAG 4G



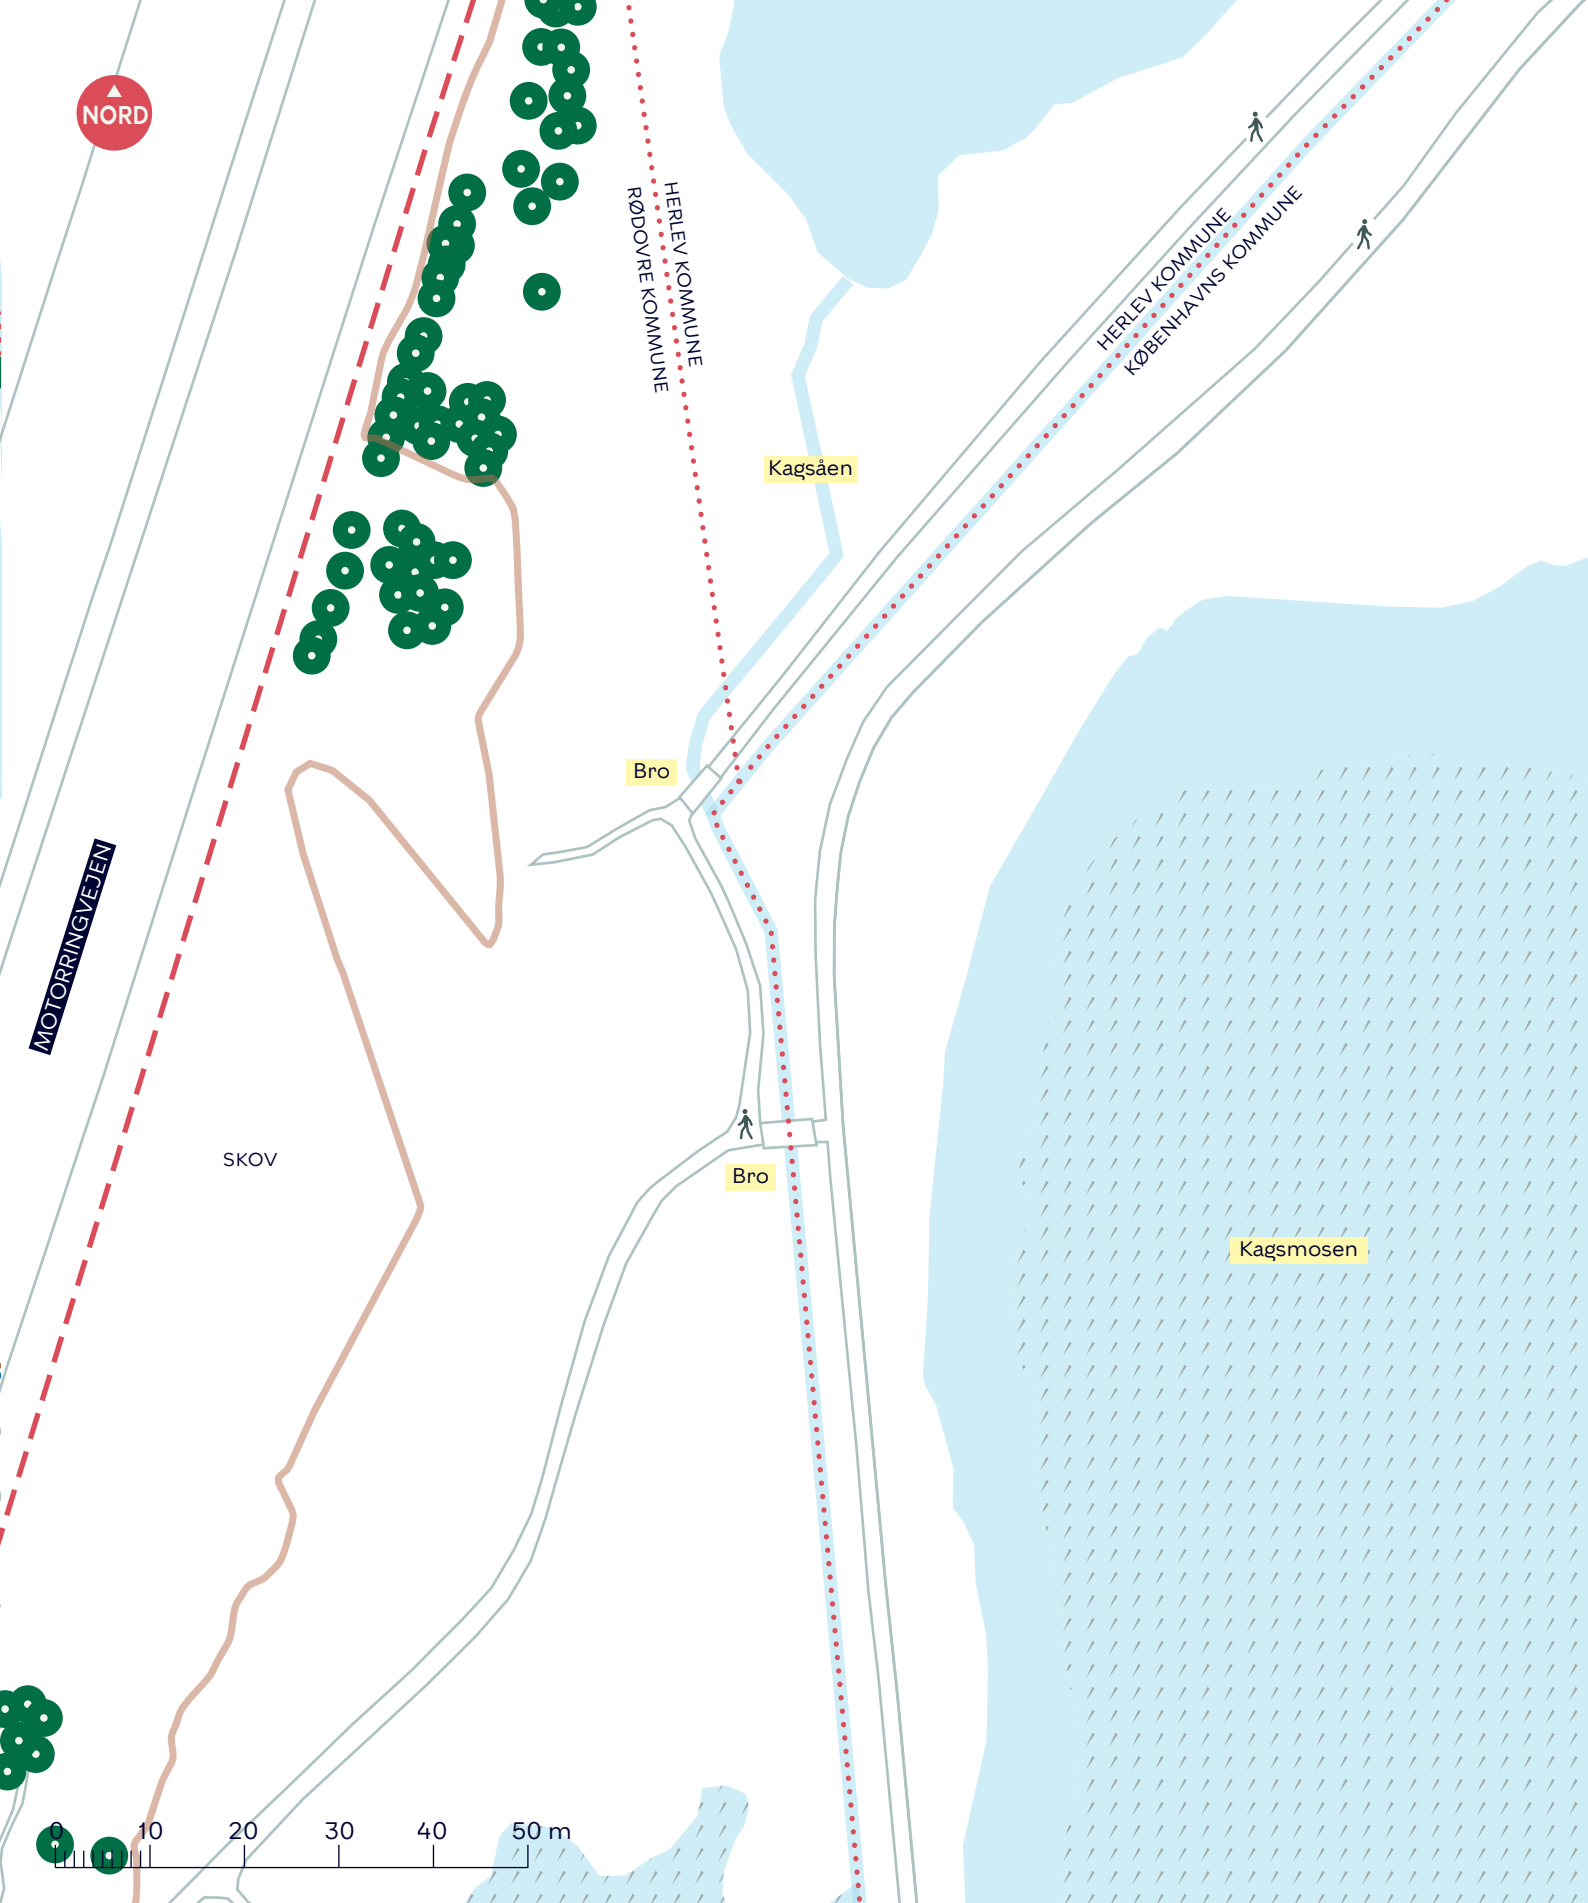

- Projektområde
- Eksisterende træ
- Eksisterende terræn
- Kommunegrænse

KAGSMOSEN
Brønshøj-Husum
Dispositionsforslag

BILAG 4H

