


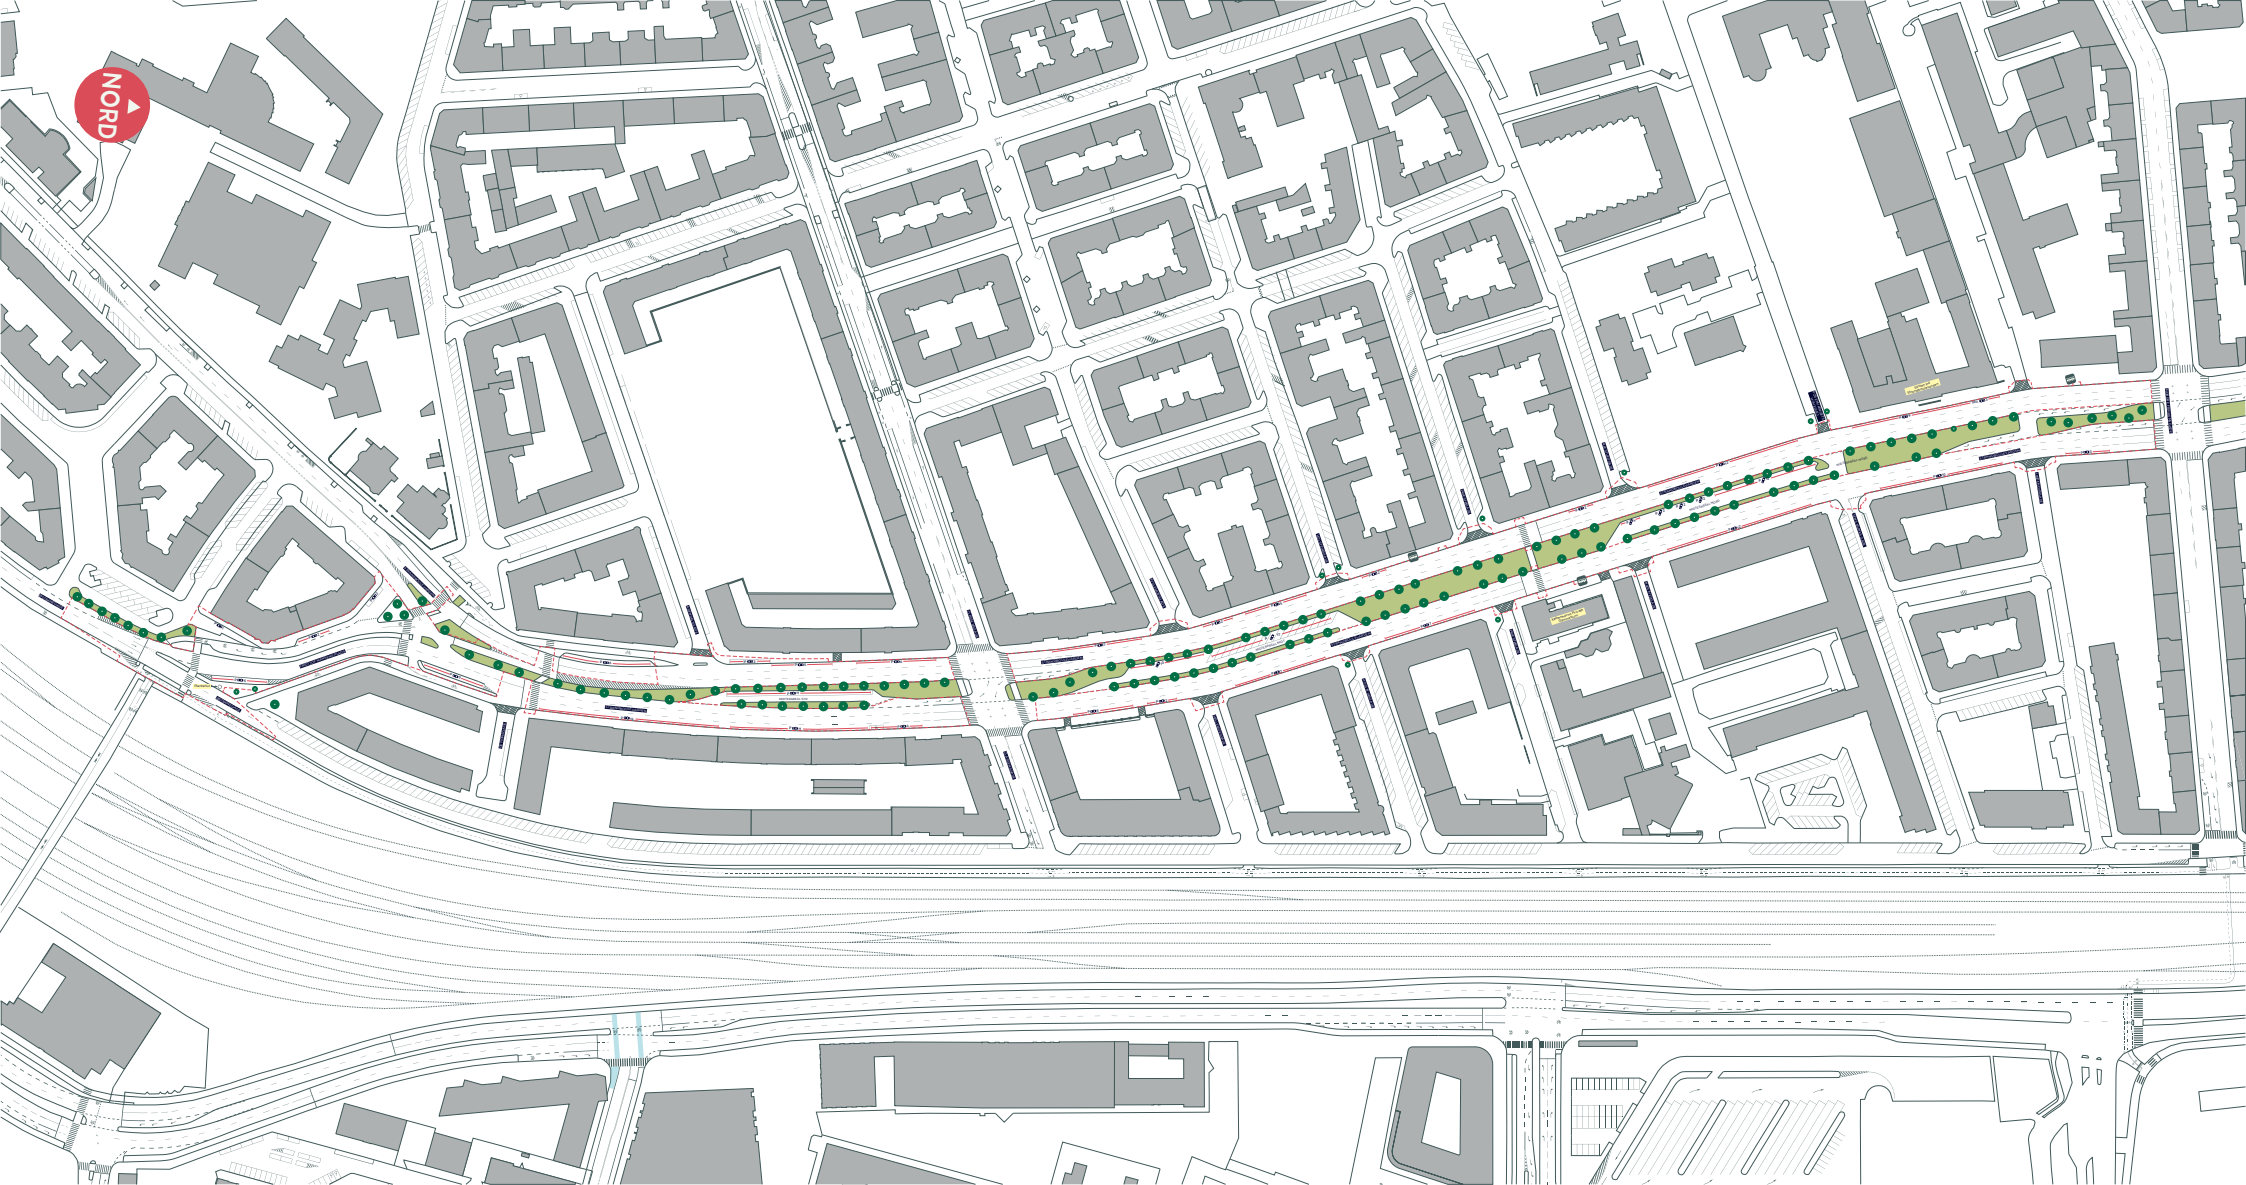

--- Anlægsområde

 Cykelsti

//// Overkørsel

 Busstoppested

 Træ (15 stk. indenfor anlægsområdet)


STRANDBOULEVARDEN SYD, CYKELSTI

Østerbro

Eksisterende forhold, løsning

BILAG 3



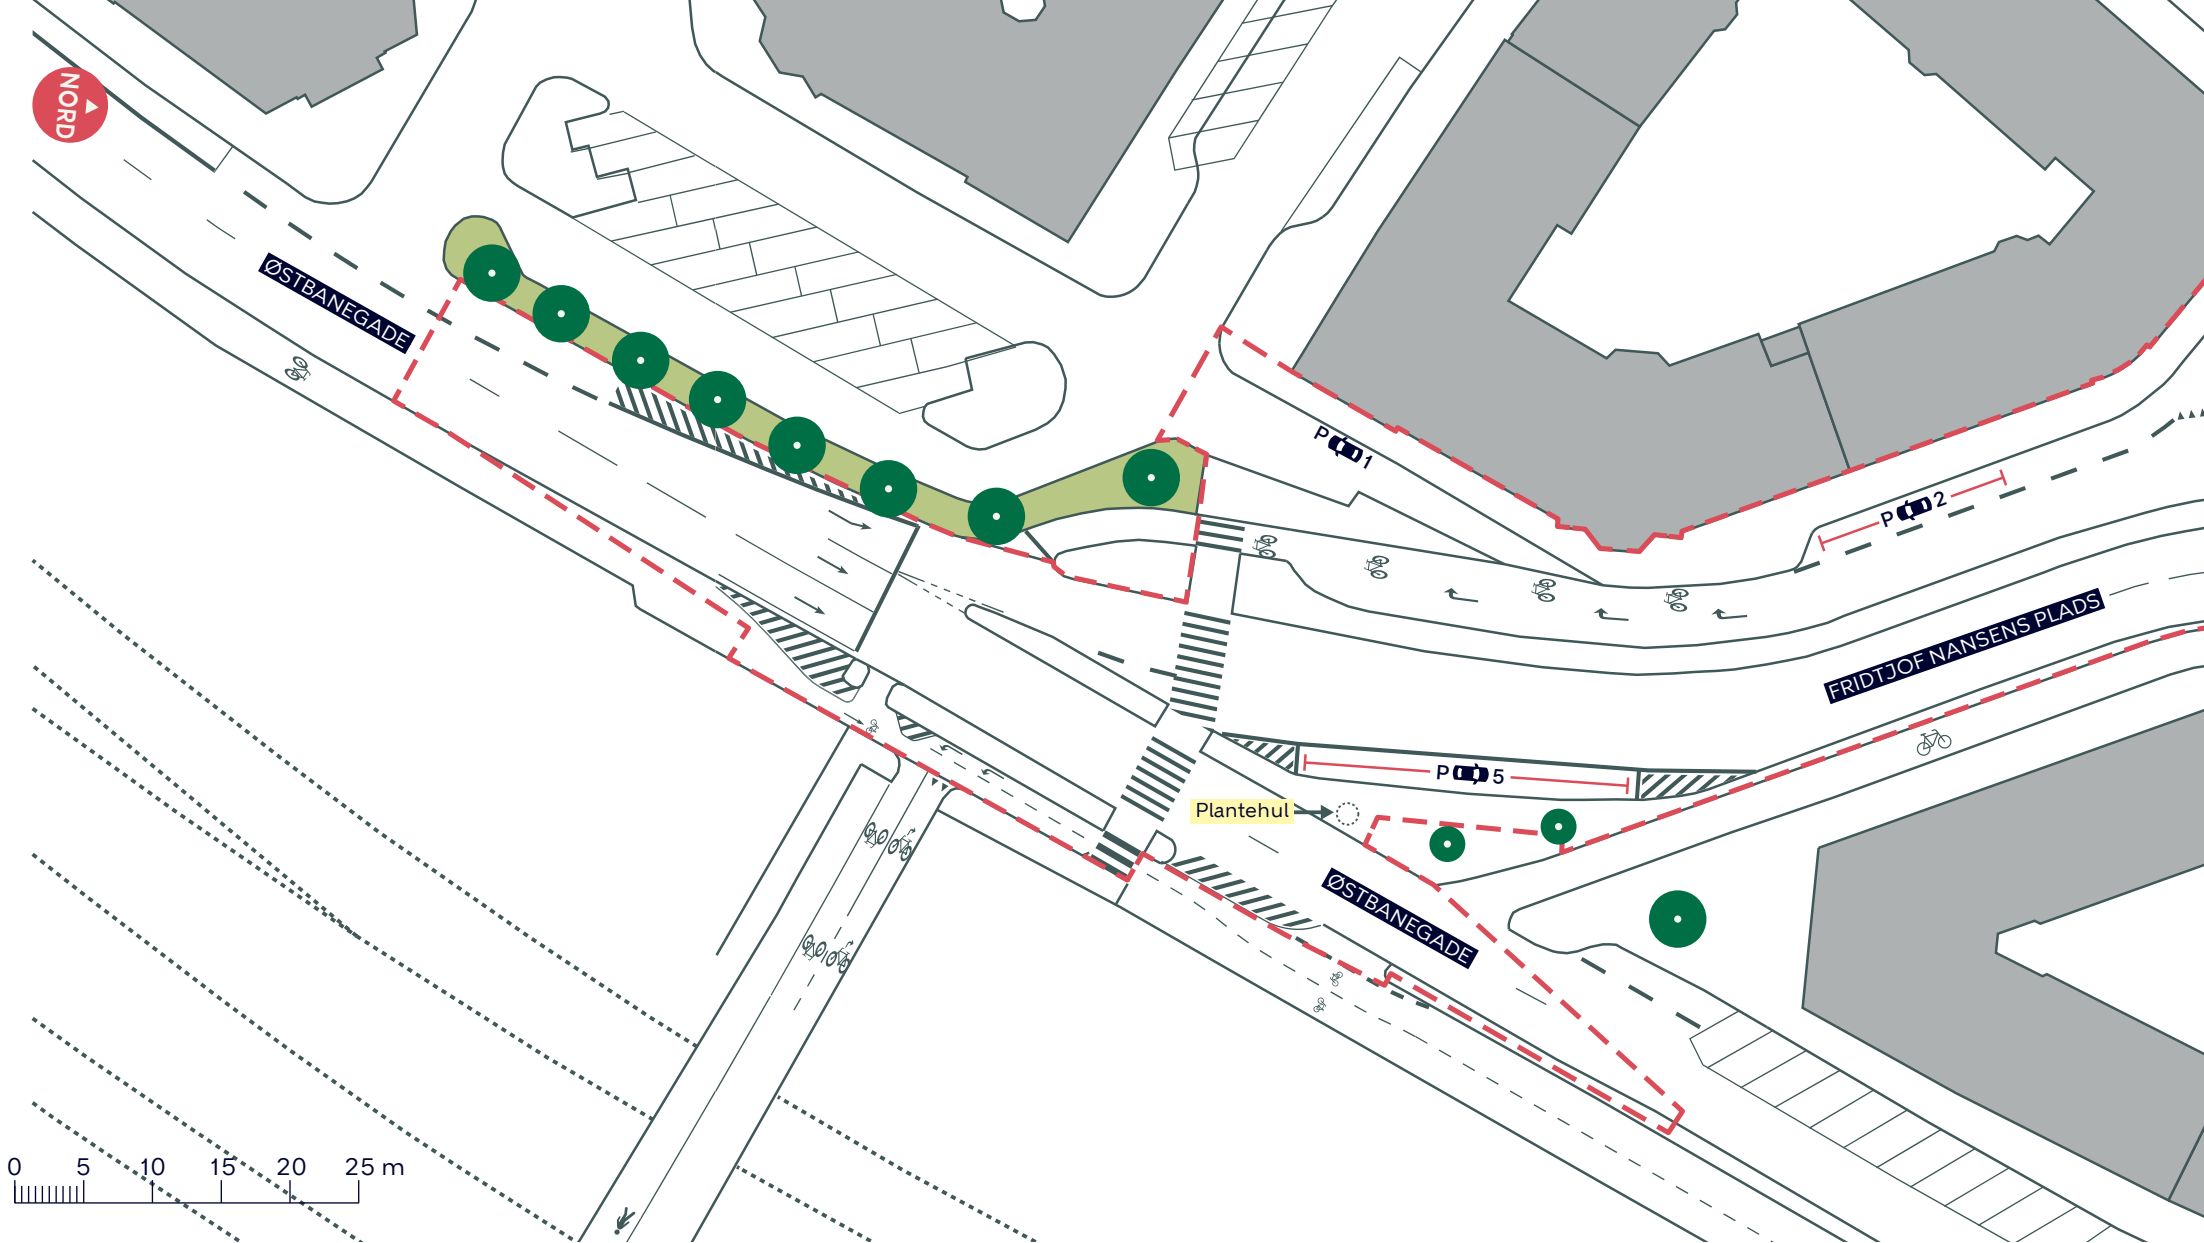

--- Anlægsområde

 Cykelsti

 Træ (1 stk. indenfor anlægsområdet)


STRANDBOULEVARDEN SYD, CYKELSTI

Østerbro

Eksisterende forhold, løsning

BILAG 3A



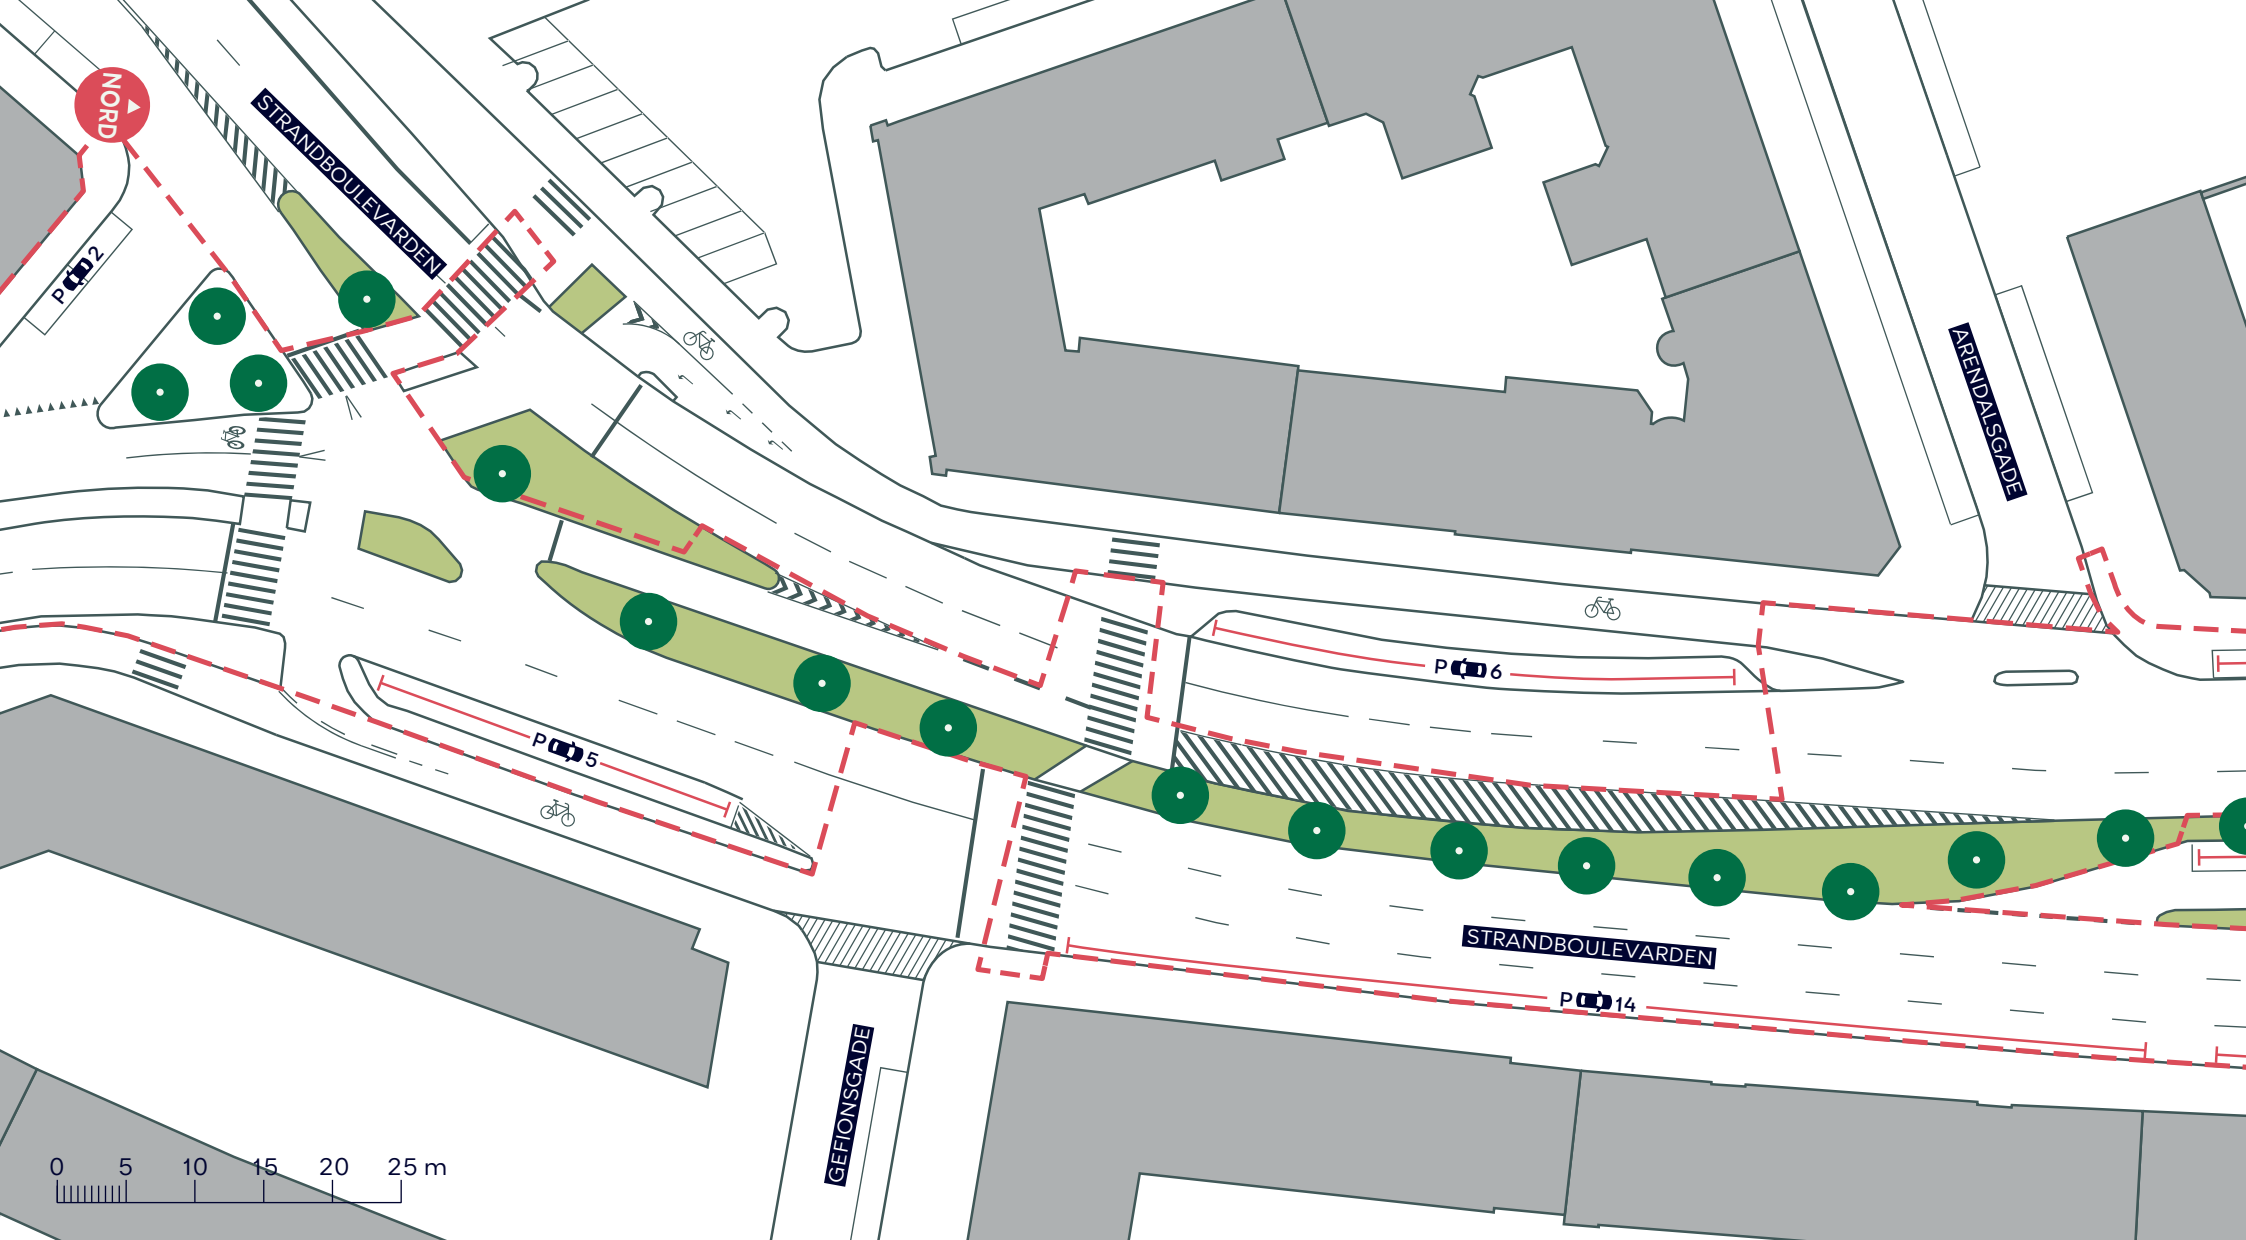

--- Anlægsområde

 Cykelsti

//// Overkørsel

 Træ (14 stk. indenfor anlægsområdet)


STRANDBOULEVARDEN SYD, CYKELSTI

Østerbro

Eksisterende forhold, løsning

BILAG 3B



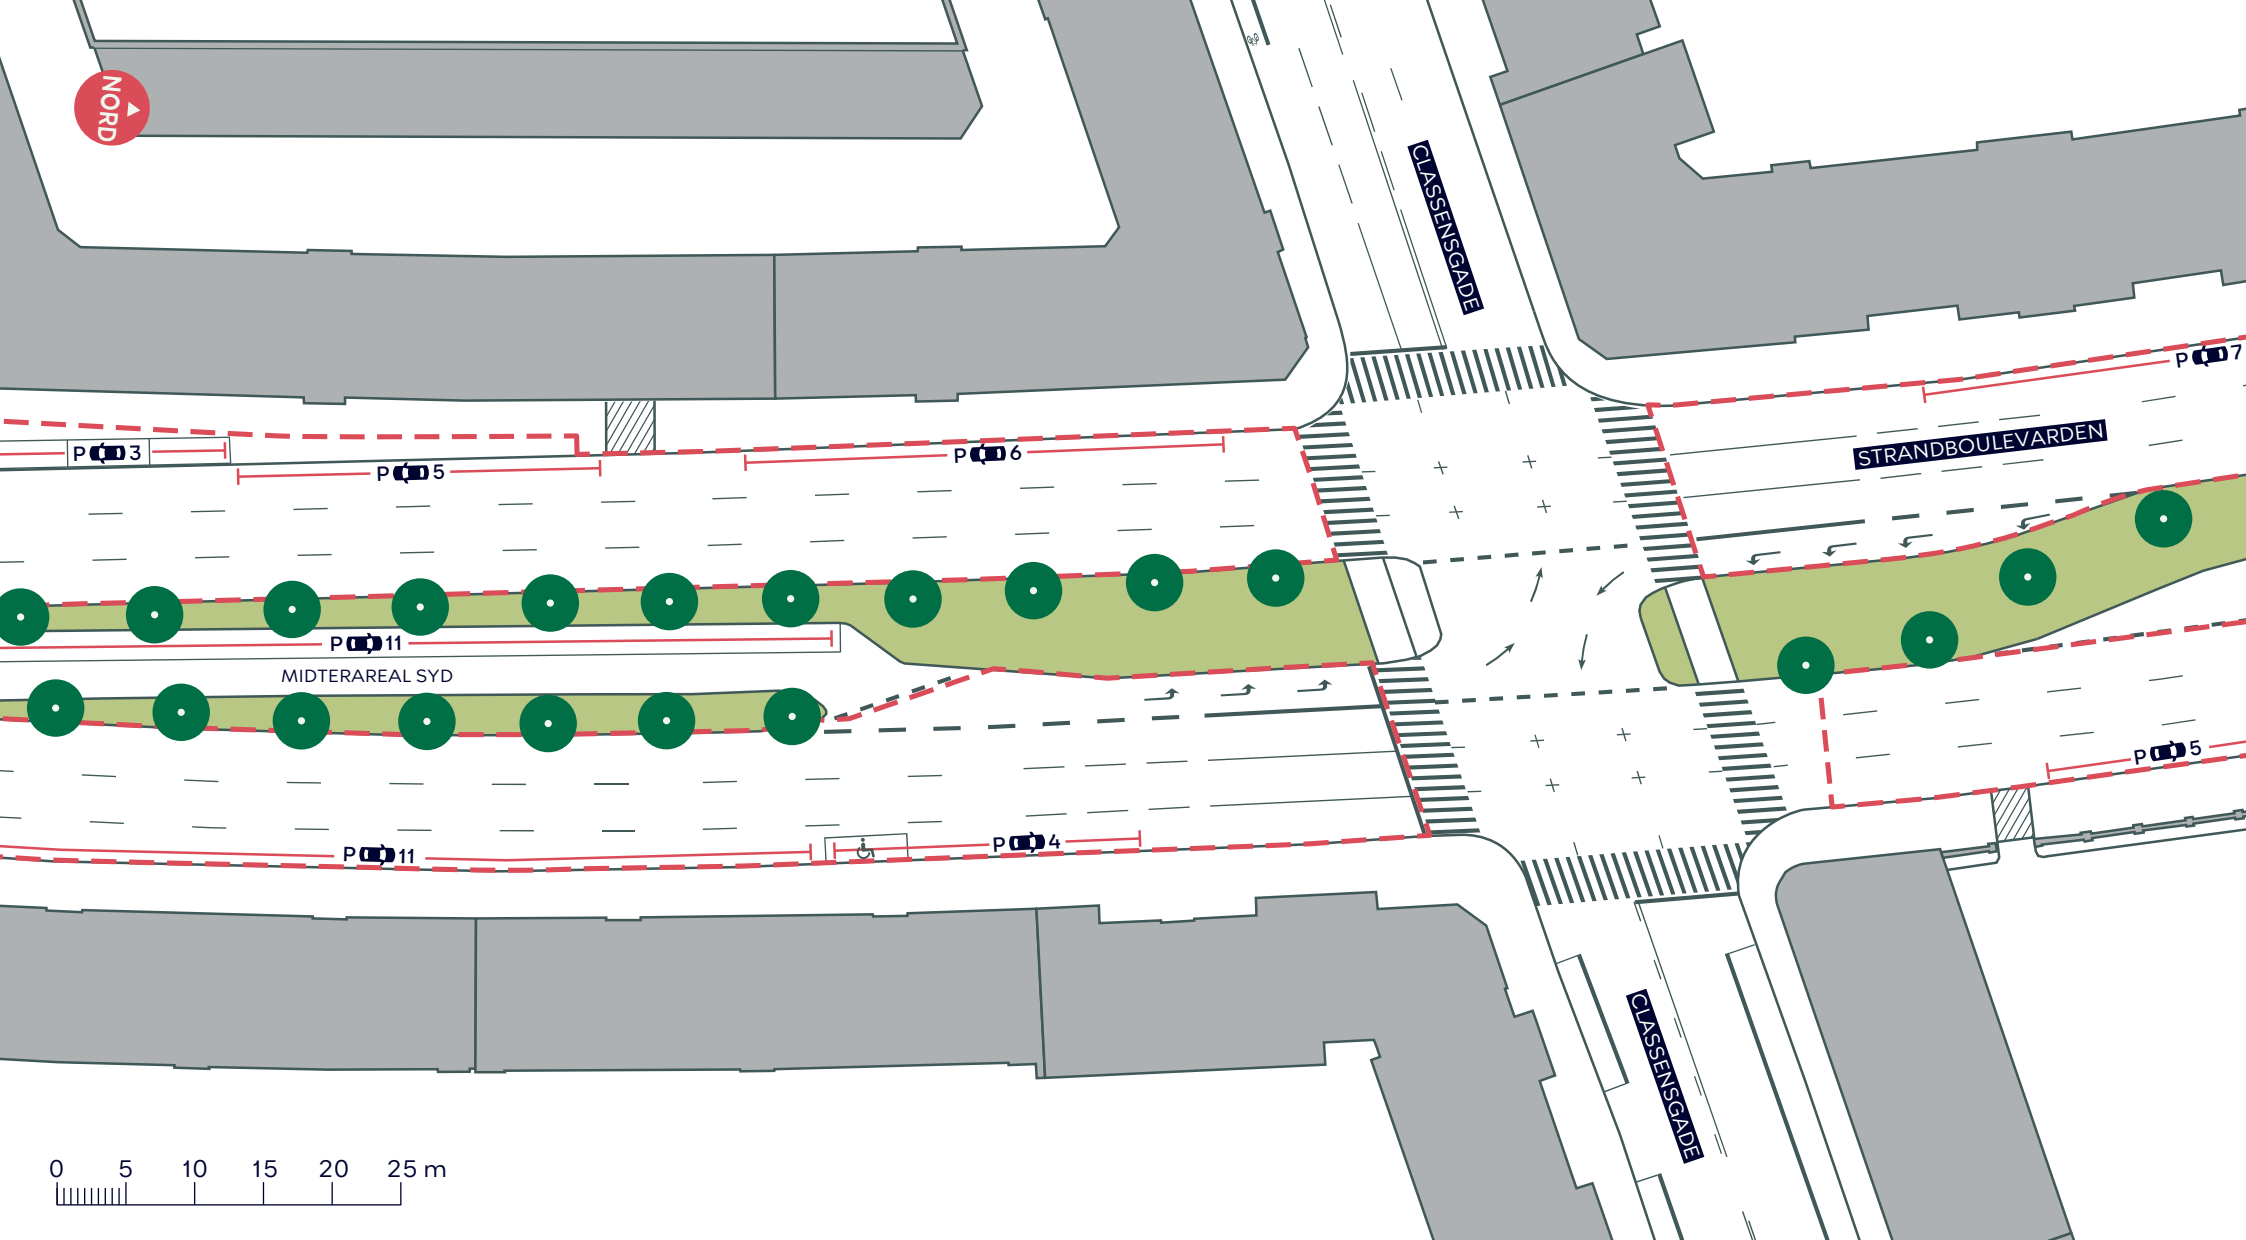

--- Anlægsområde

//// Overkørsel

● Træ (0 stk. indenfor anlægsområdet)


STRANDBOULEVARDEN SYD, CYKELSTI

Østerbro

Eksisterende forhold, løsning

BILAG 3C



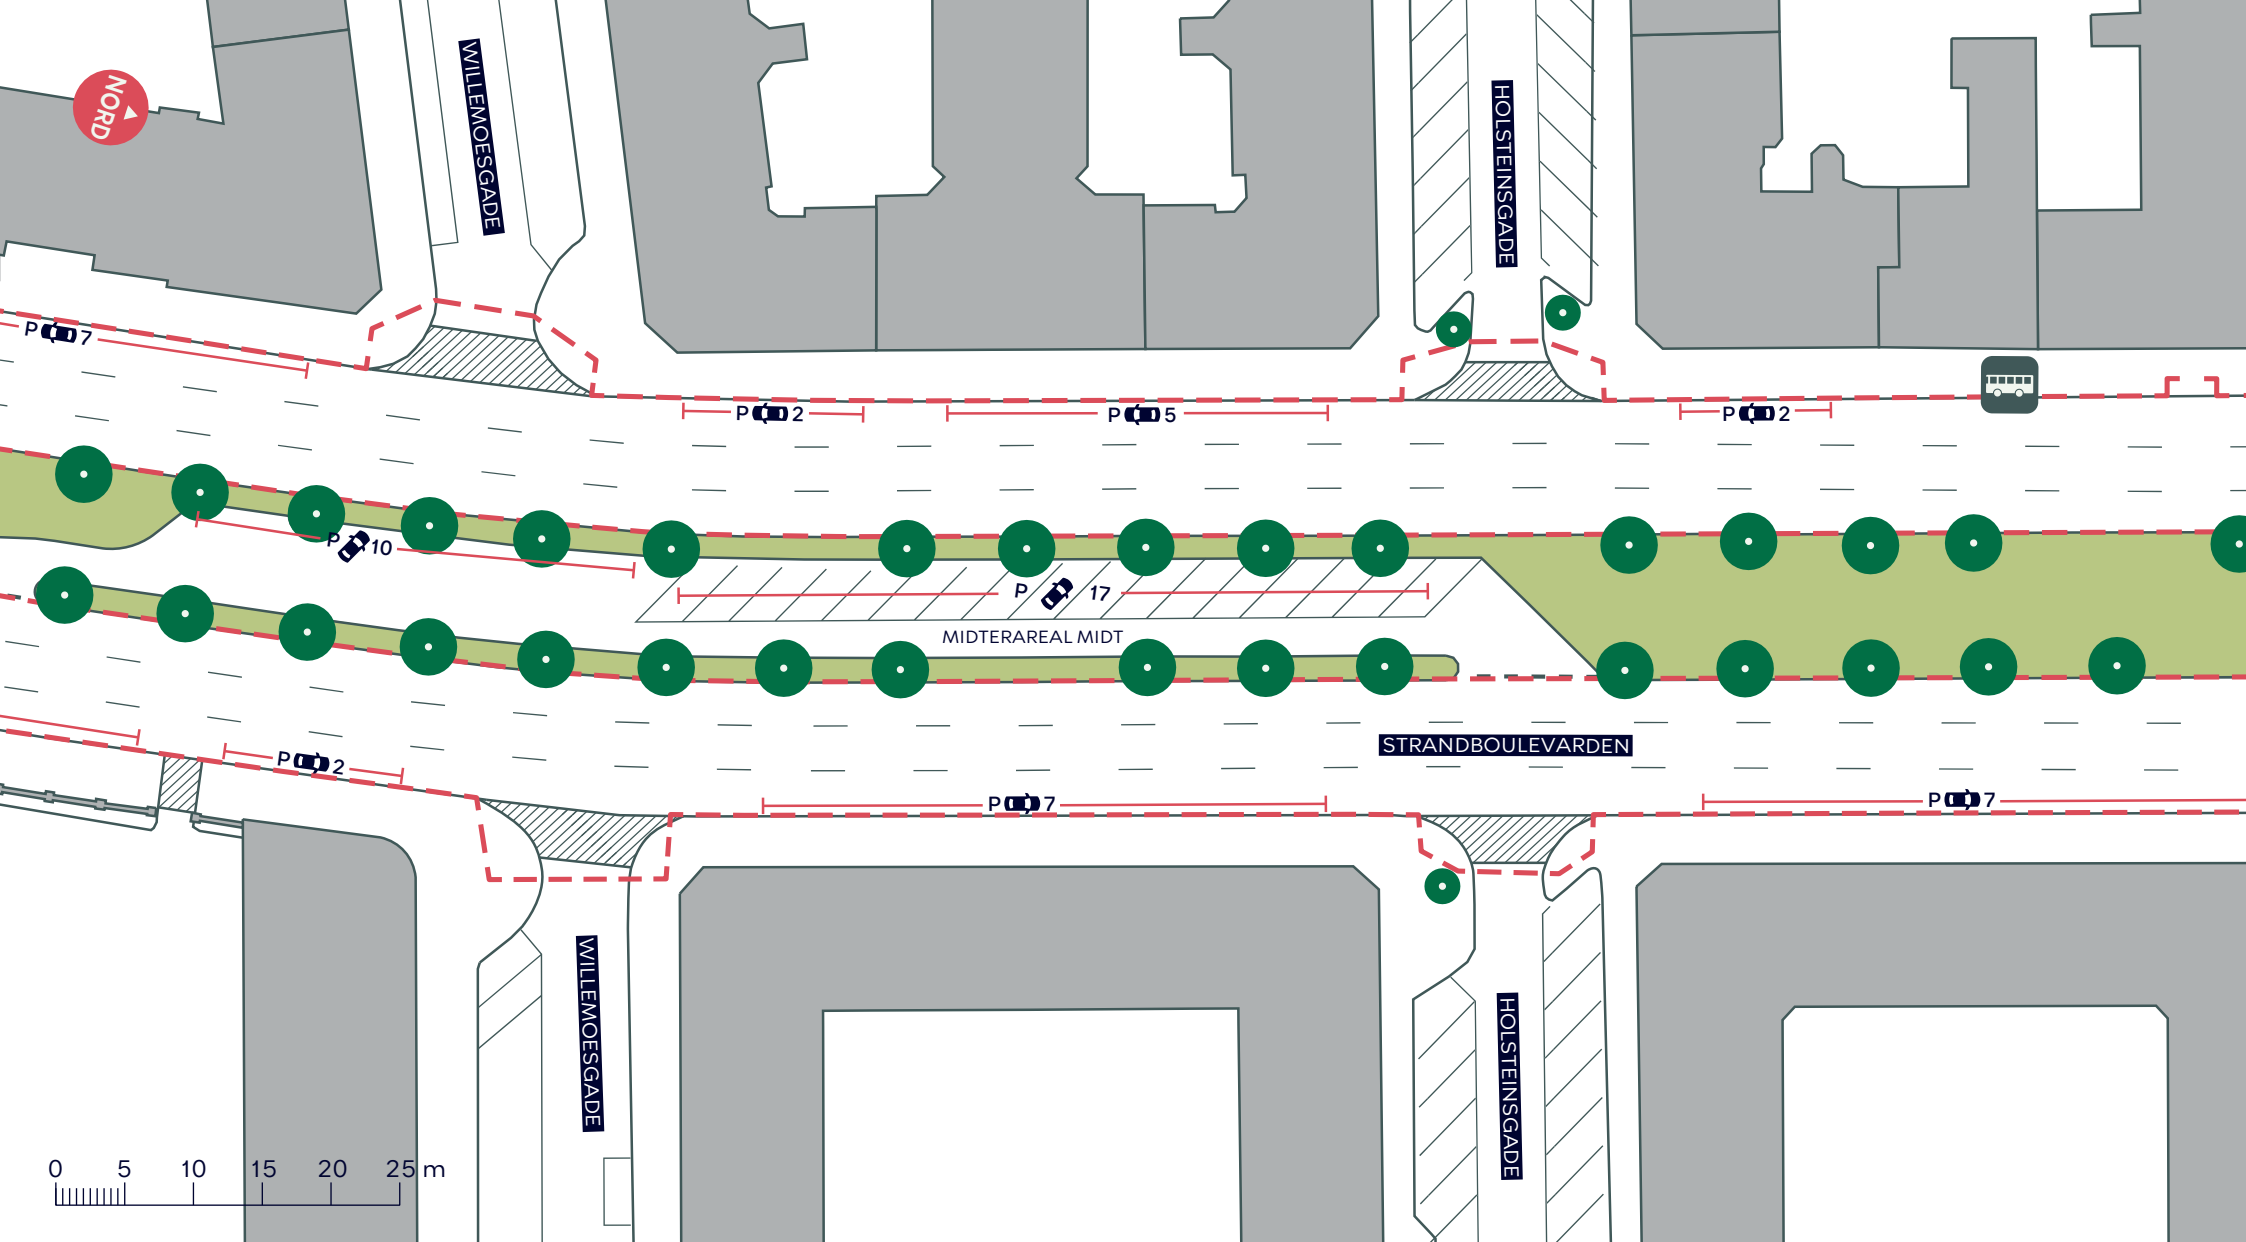

--- Anlægsområde

//// Overkørsel

● Træ (0 stk. indenfor anlægsområdet)


STRANDBOULEVARDEN SYD, CYKELSTI

Østerbro

Eksisterende forhold, løsning

BILAG 3D



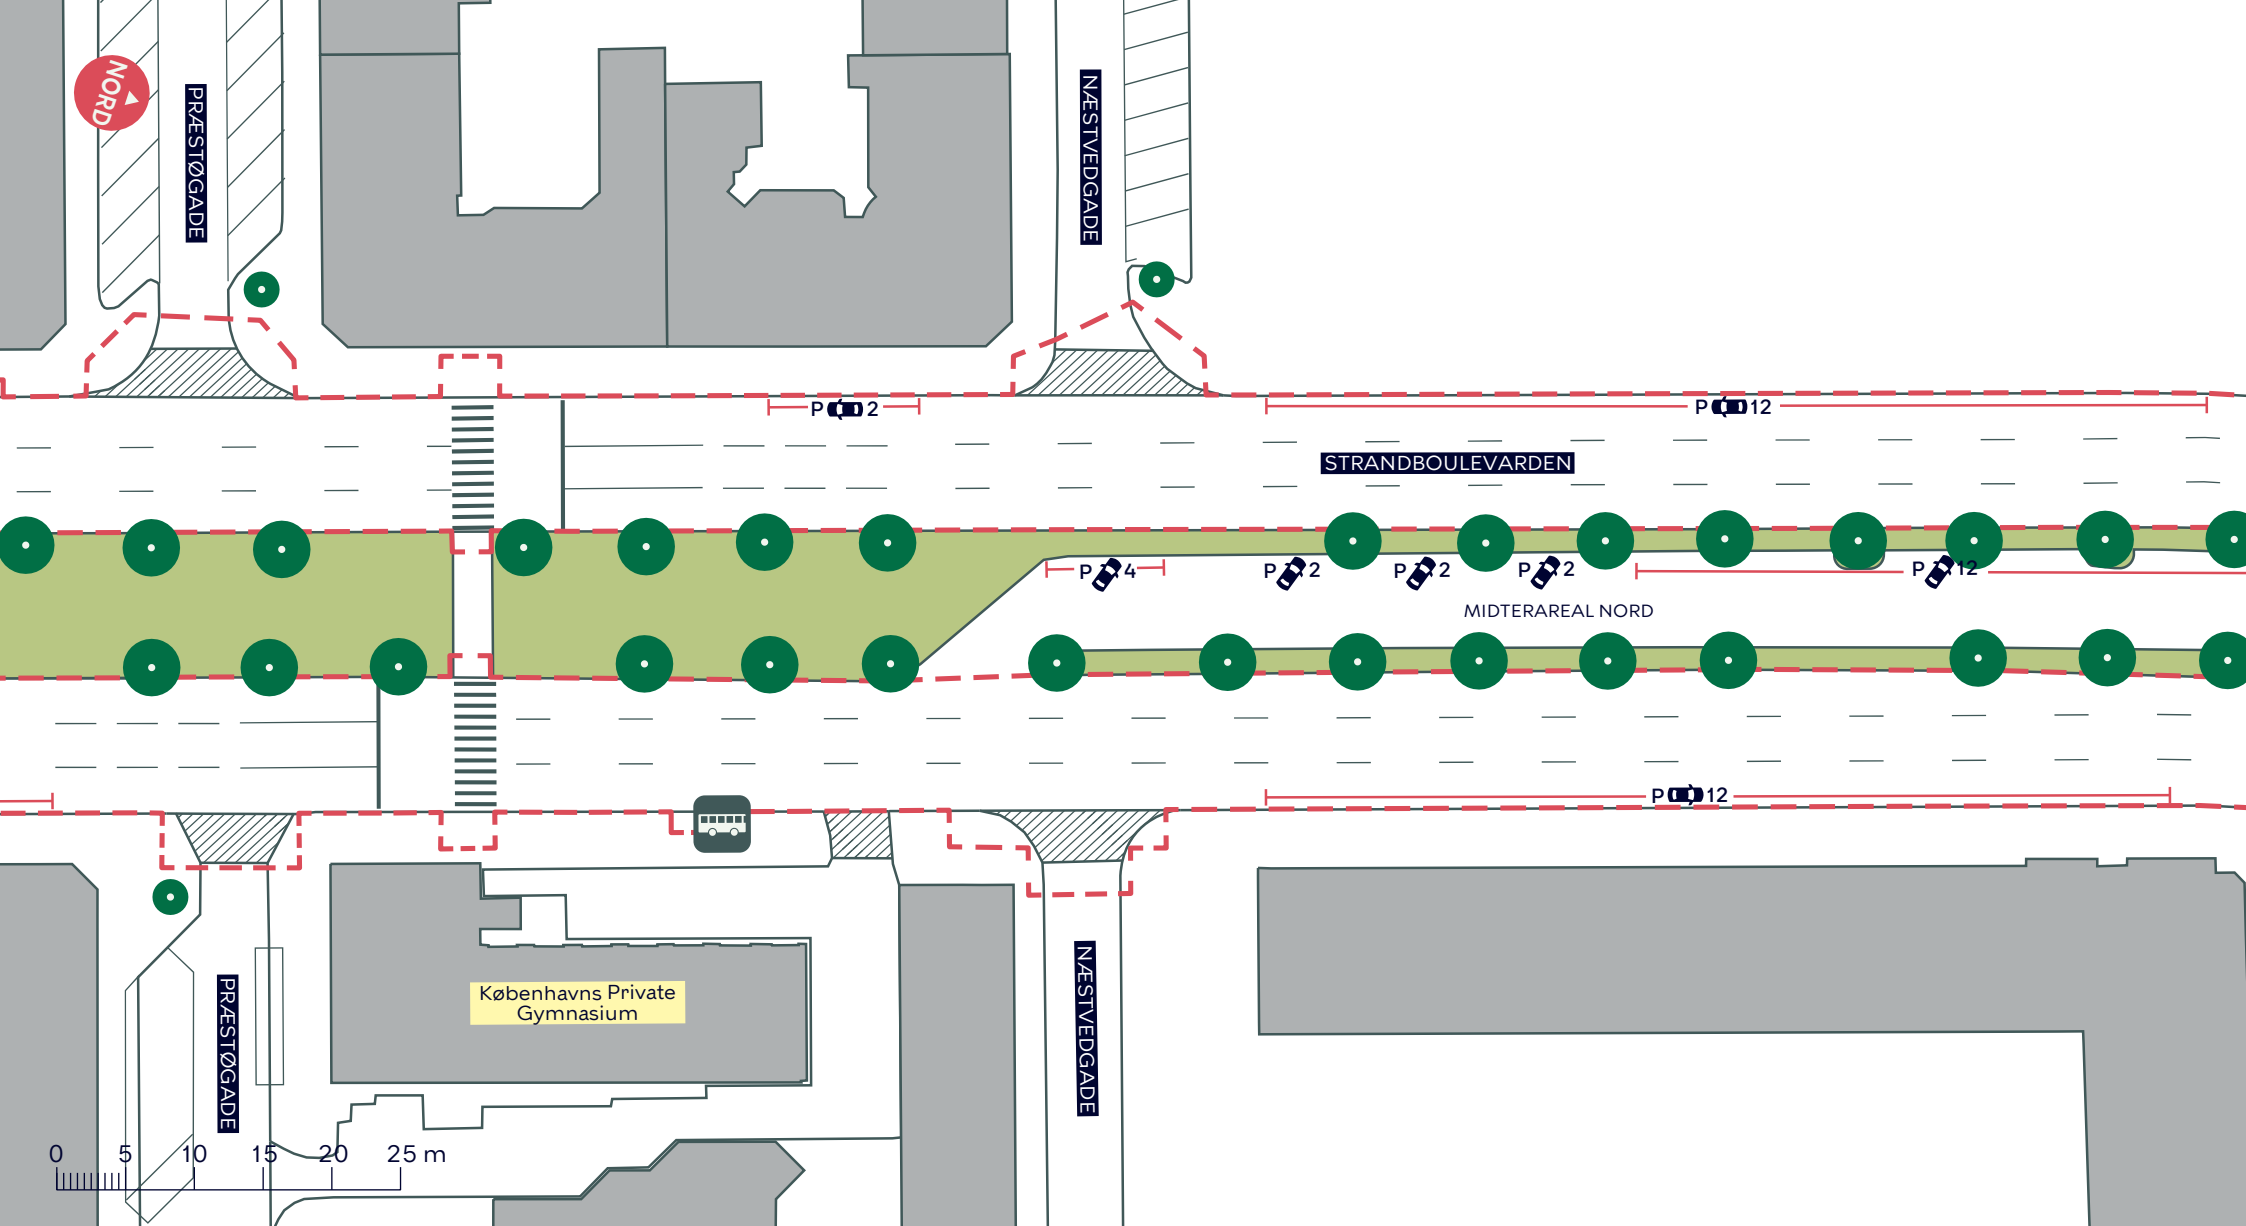

--- Anlægsområde

//// Overkørsel



Busstoppested



Træ (0 stk. indenfor anlægsområdet)


STRANDBOULEVARDEN SYD, CYKELSTI

Østerbro

Eksisterende forhold, løsning

BILAG 3E



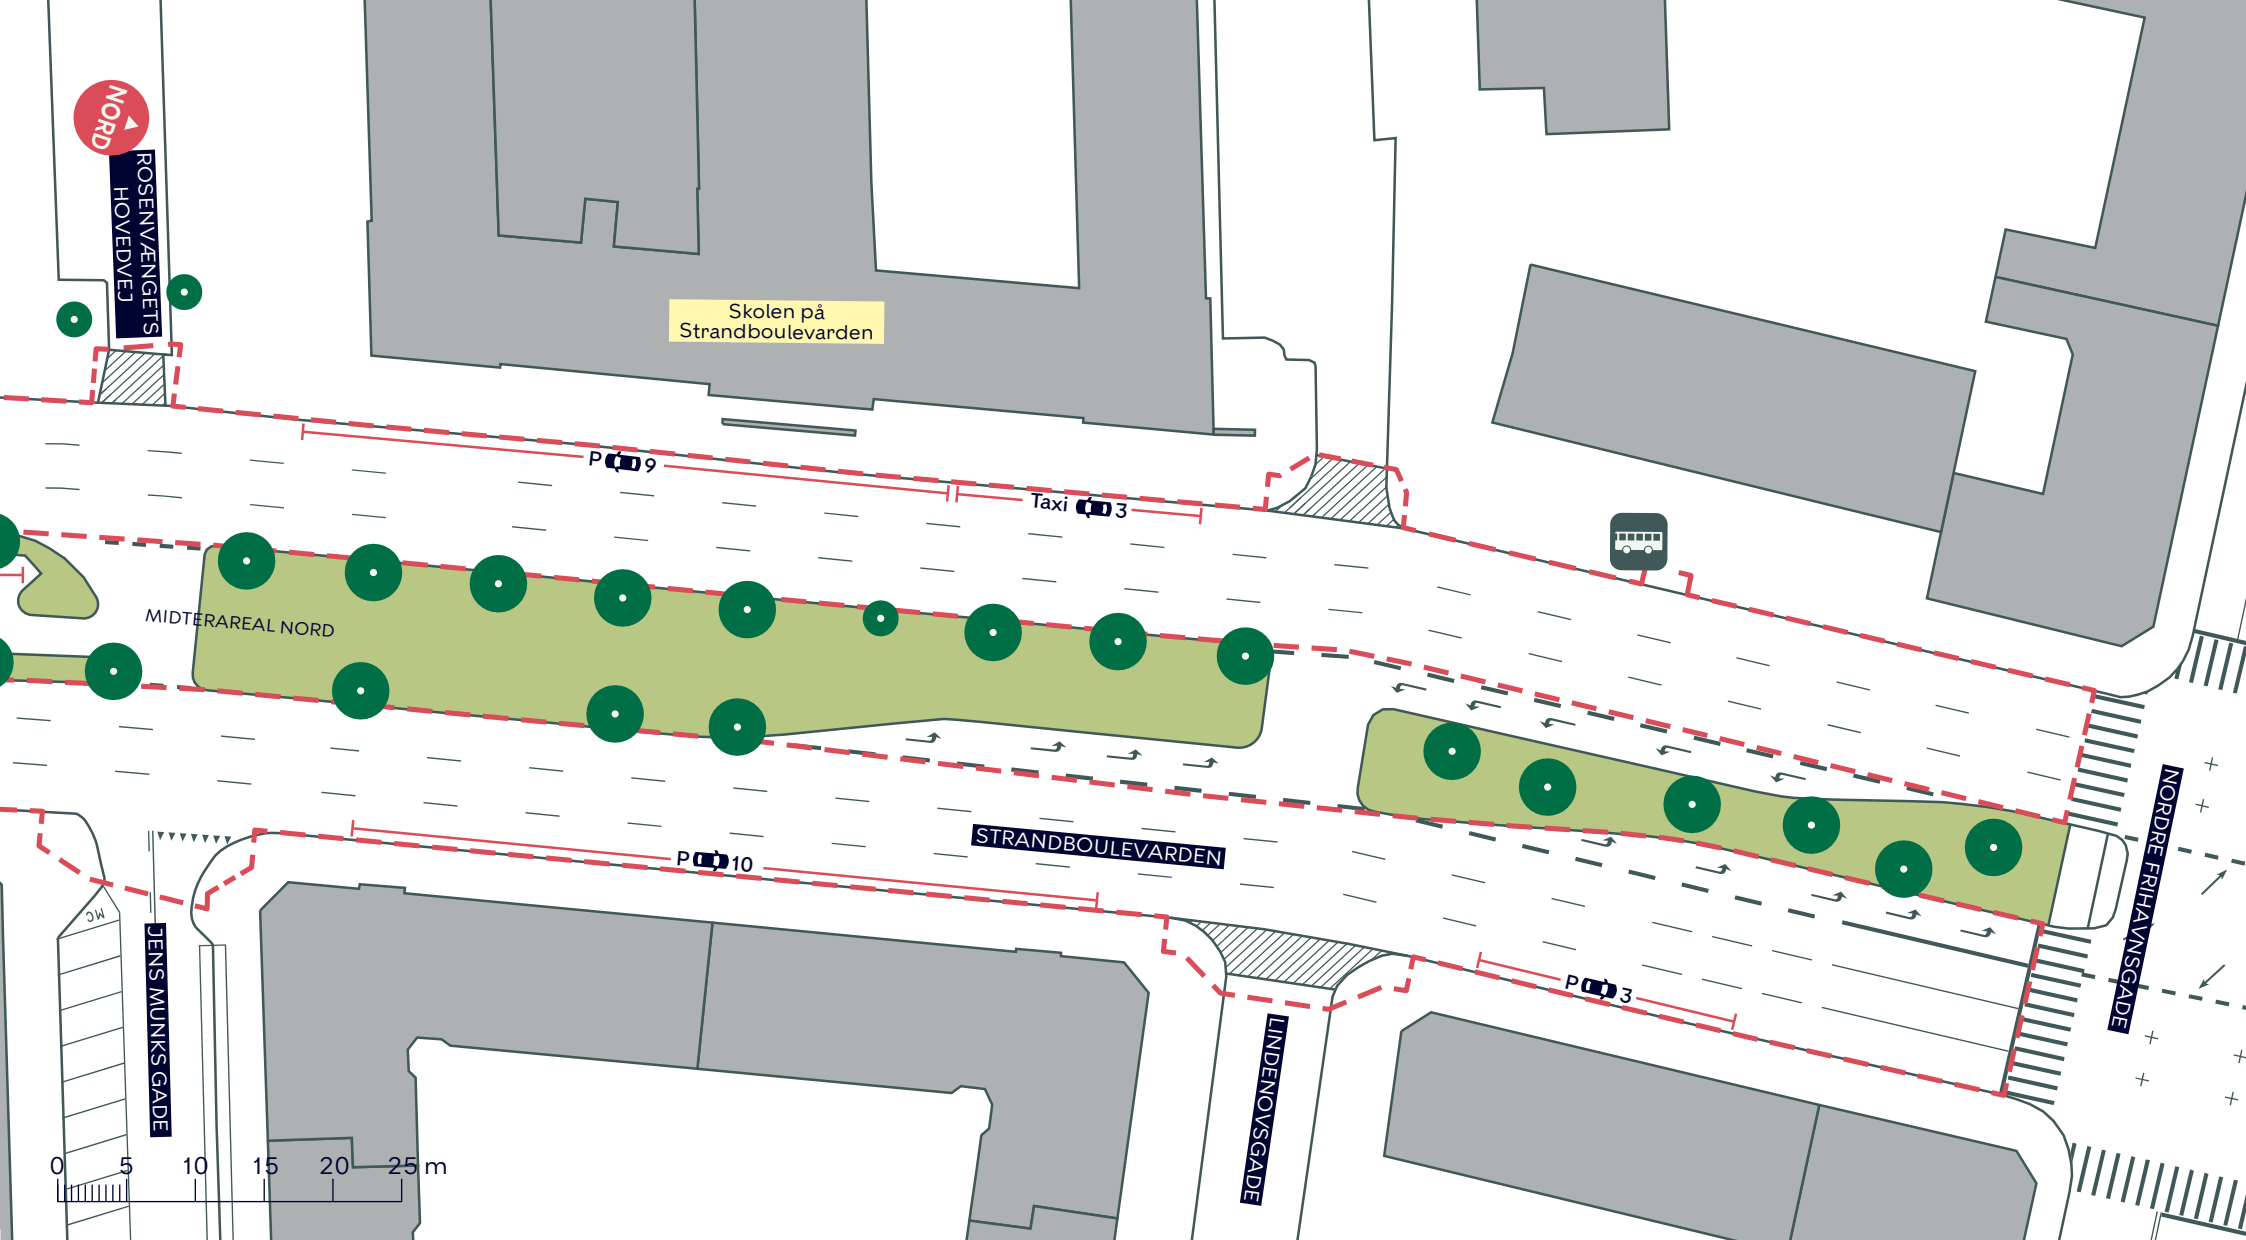

--- Anlægsområde

//// Overkørsel



Busstoppested



Træ (0 stk. indenfor anlægsområdet)

STRANDBOULEVARDEN SYD, CYKELSTI

Østerbro

Eksisterende forhold, løsning

BILAG 3F

