


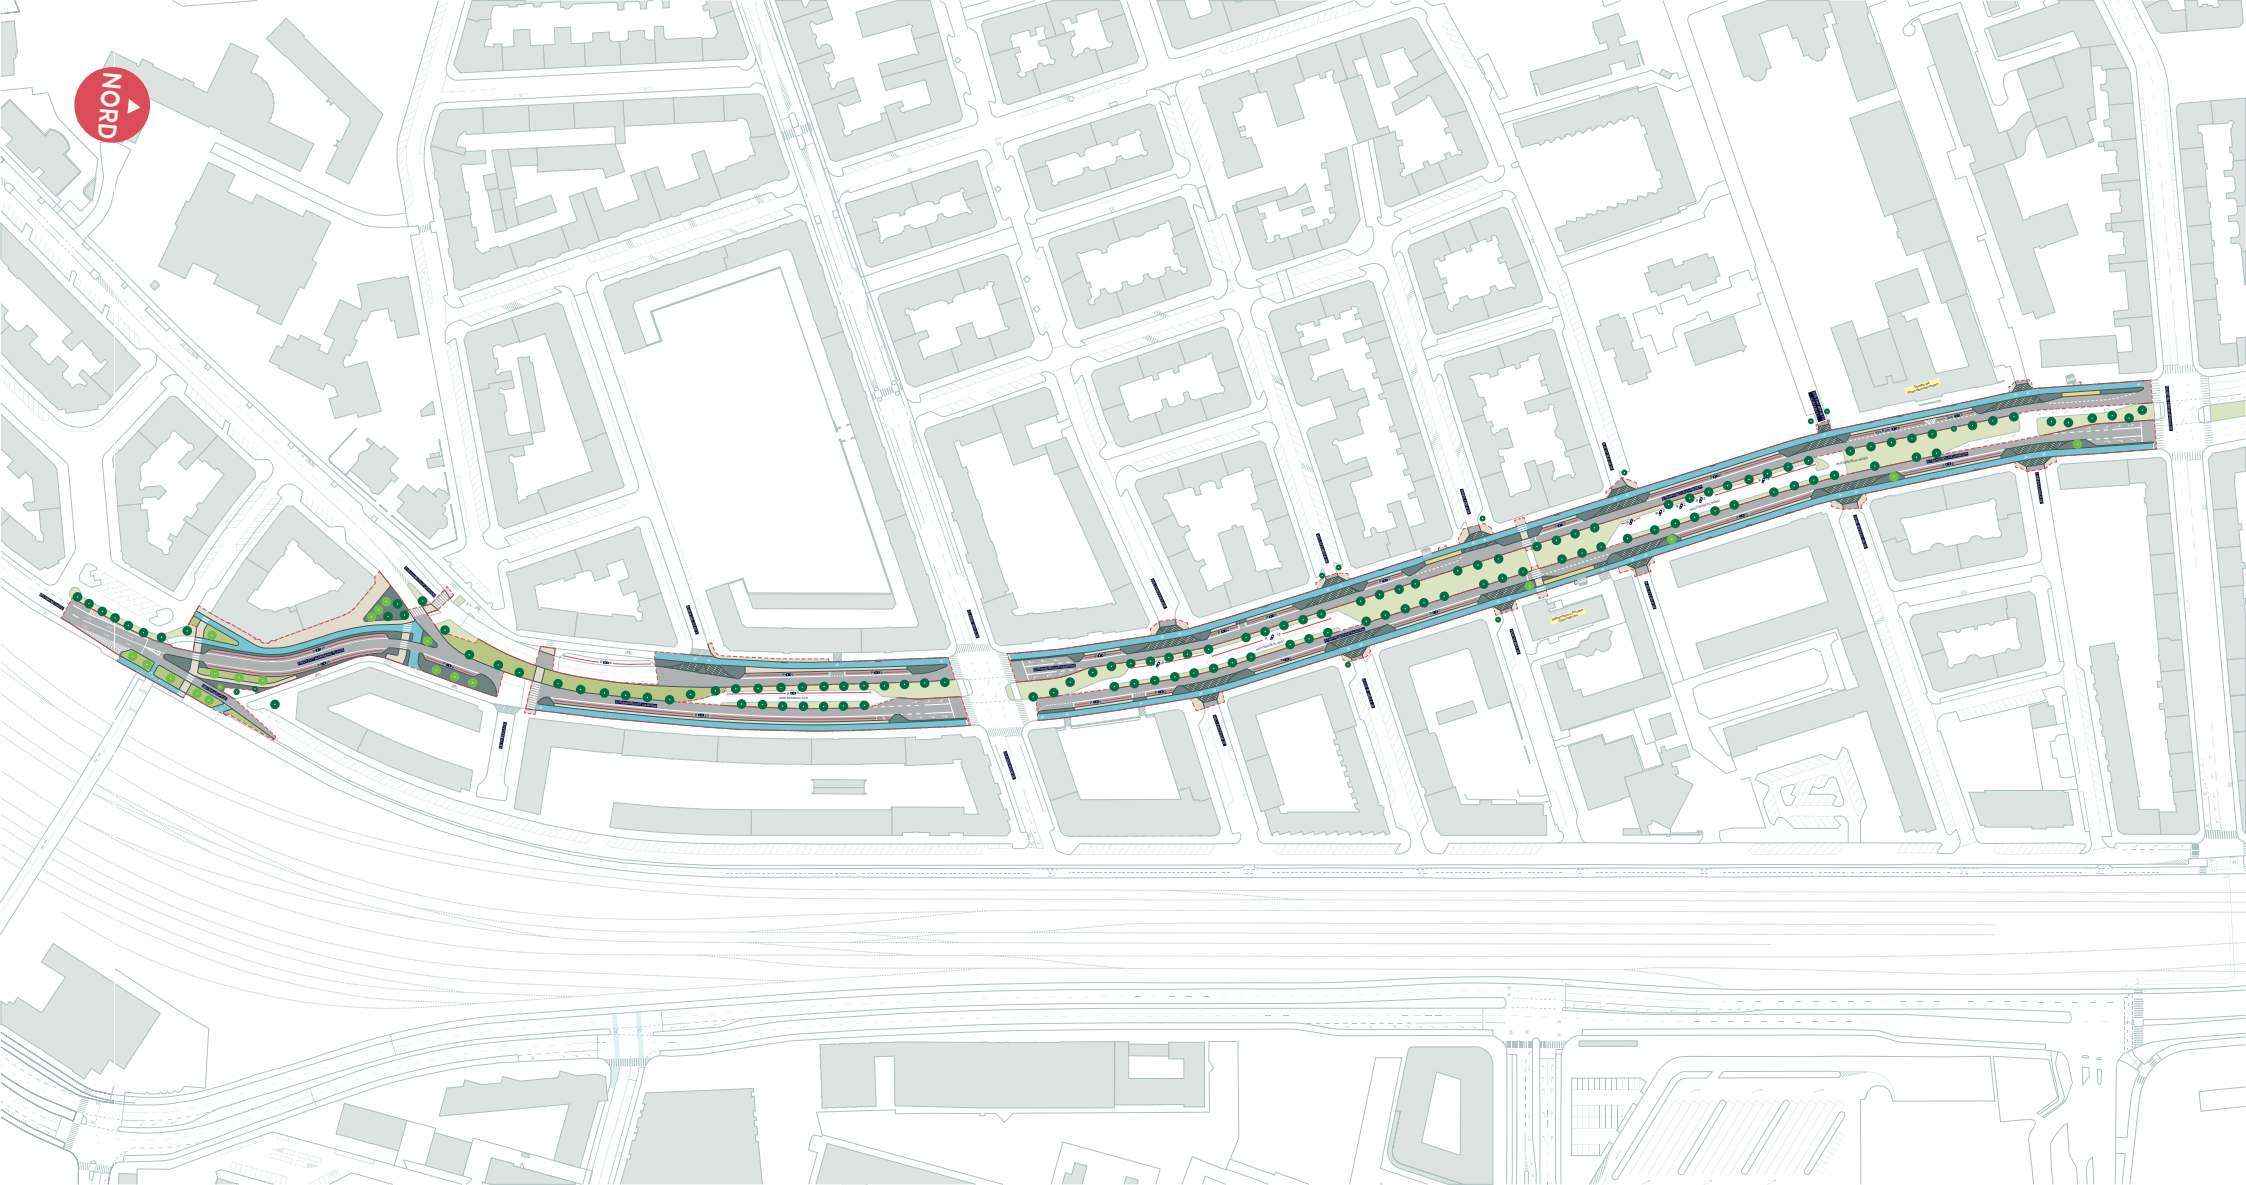

--- Anlægsområde

Cykelsti

Fortov

Overkørsel

Busperron



Eksisterende busstoppested



Nyt træ (21 stk.)



Eksisterende træ (15 stk. indenfor anlægsområdet)

STRANDBOULEVARDEN SYD, CYKELSTI

Østerbro

Projektforslag, løsning

BILAG 4



NORD

ØSTBANEGADE

FRIDTJOF NANSENS PLADS

ØSTBANEGADE

0 5 10 15 20 25 m

--- Anlægsområde

Cykelsti

Fortov

● Nyt træ (10 stk.)

● Eksisterende træ (1 stk. indenfor anlægsområdet)


STRANDBOULEVARDEN SYD, CYKELSTI

Østerbro

Projektforslag, løsning

BILAG 4A



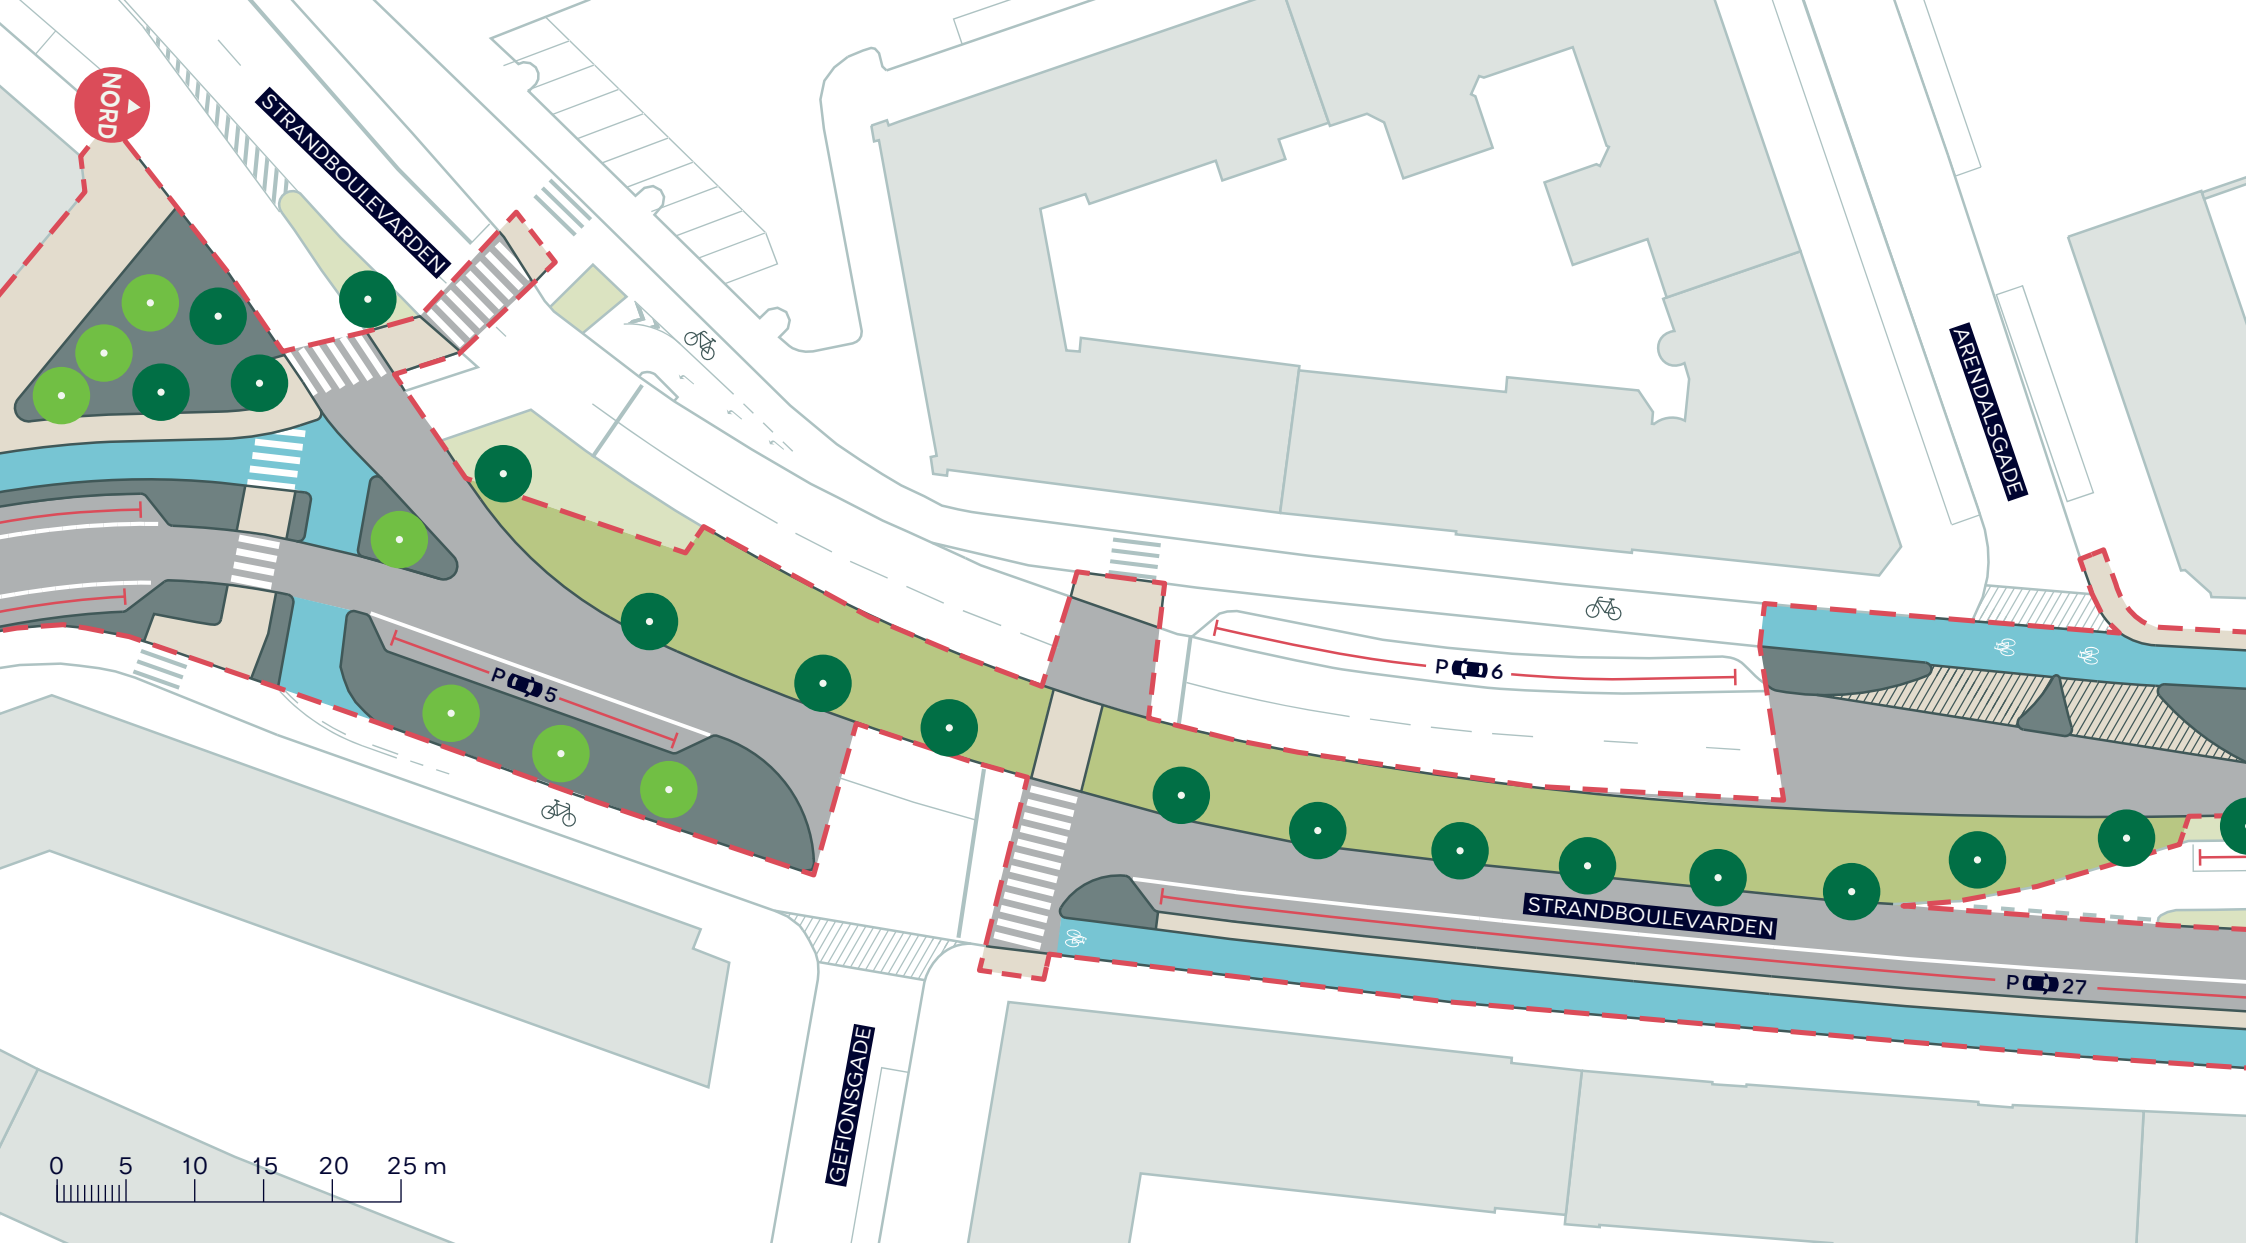

--- Anlægsområde

Cykelsti

Fortov

Overkørsel

● Nyt træ (7 stk.)

● Eksisterende træ (14 stk. indenfor anlægsområdet)


STRANDBOULEVARDEN SYD, CYKELSTI

Østerbro

Projektforslag, løsning

BILAG 4B



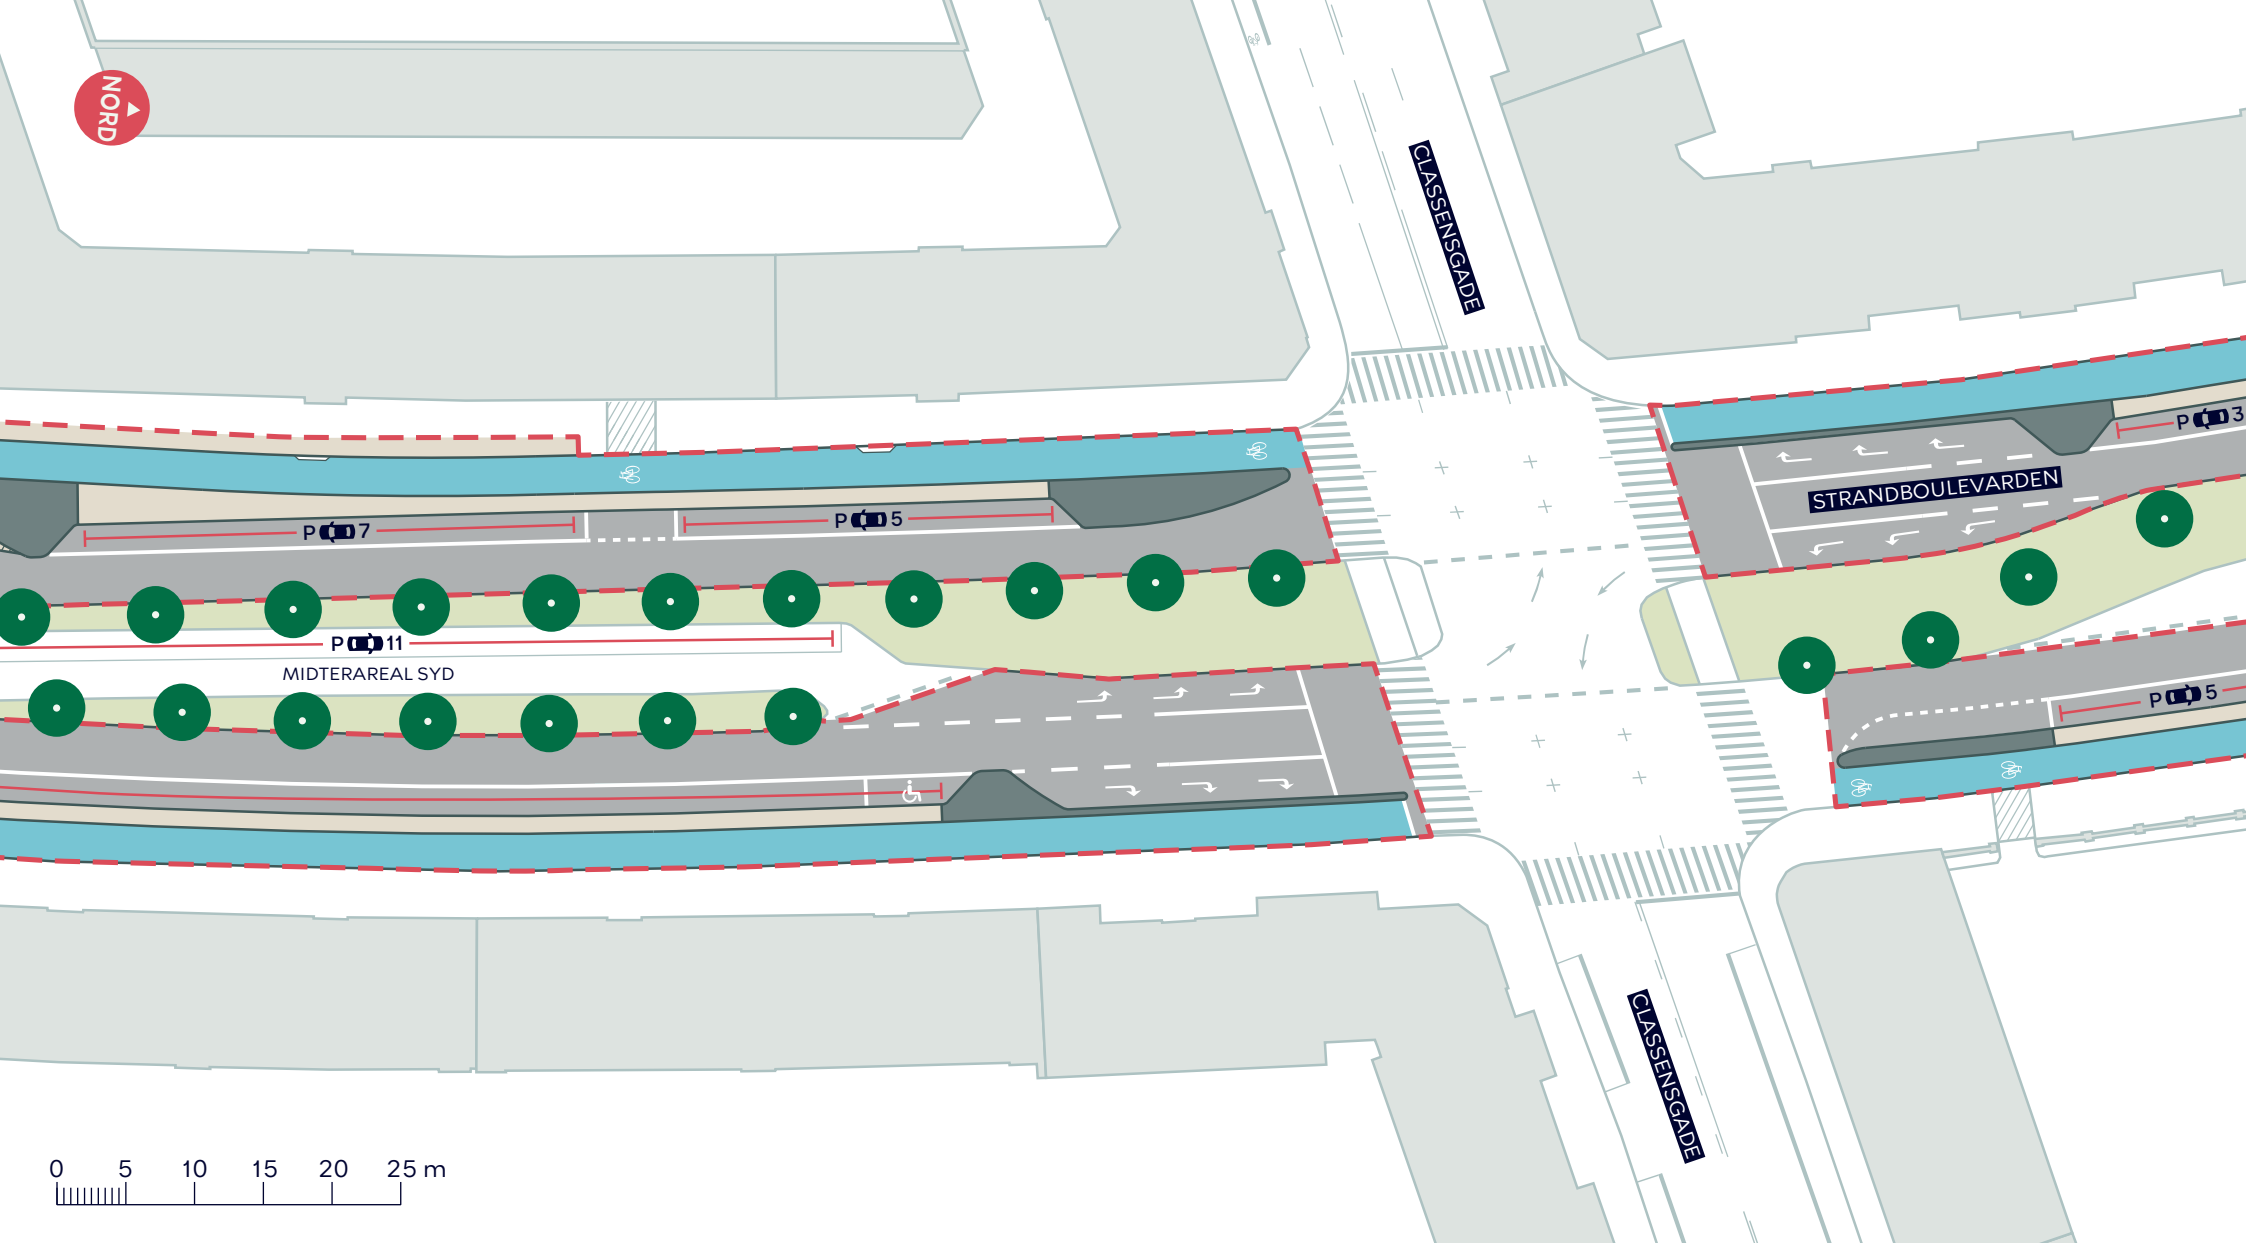

--- Anlægsområde

Cykelsti

Fortov

● Eksisterende træ (0 stk. indenfor anlægsområdet)


STRANDBOULEVARDEN SYD, CYKELSTI

Østerbro

Projektforslag, løsning

BILAG 4C



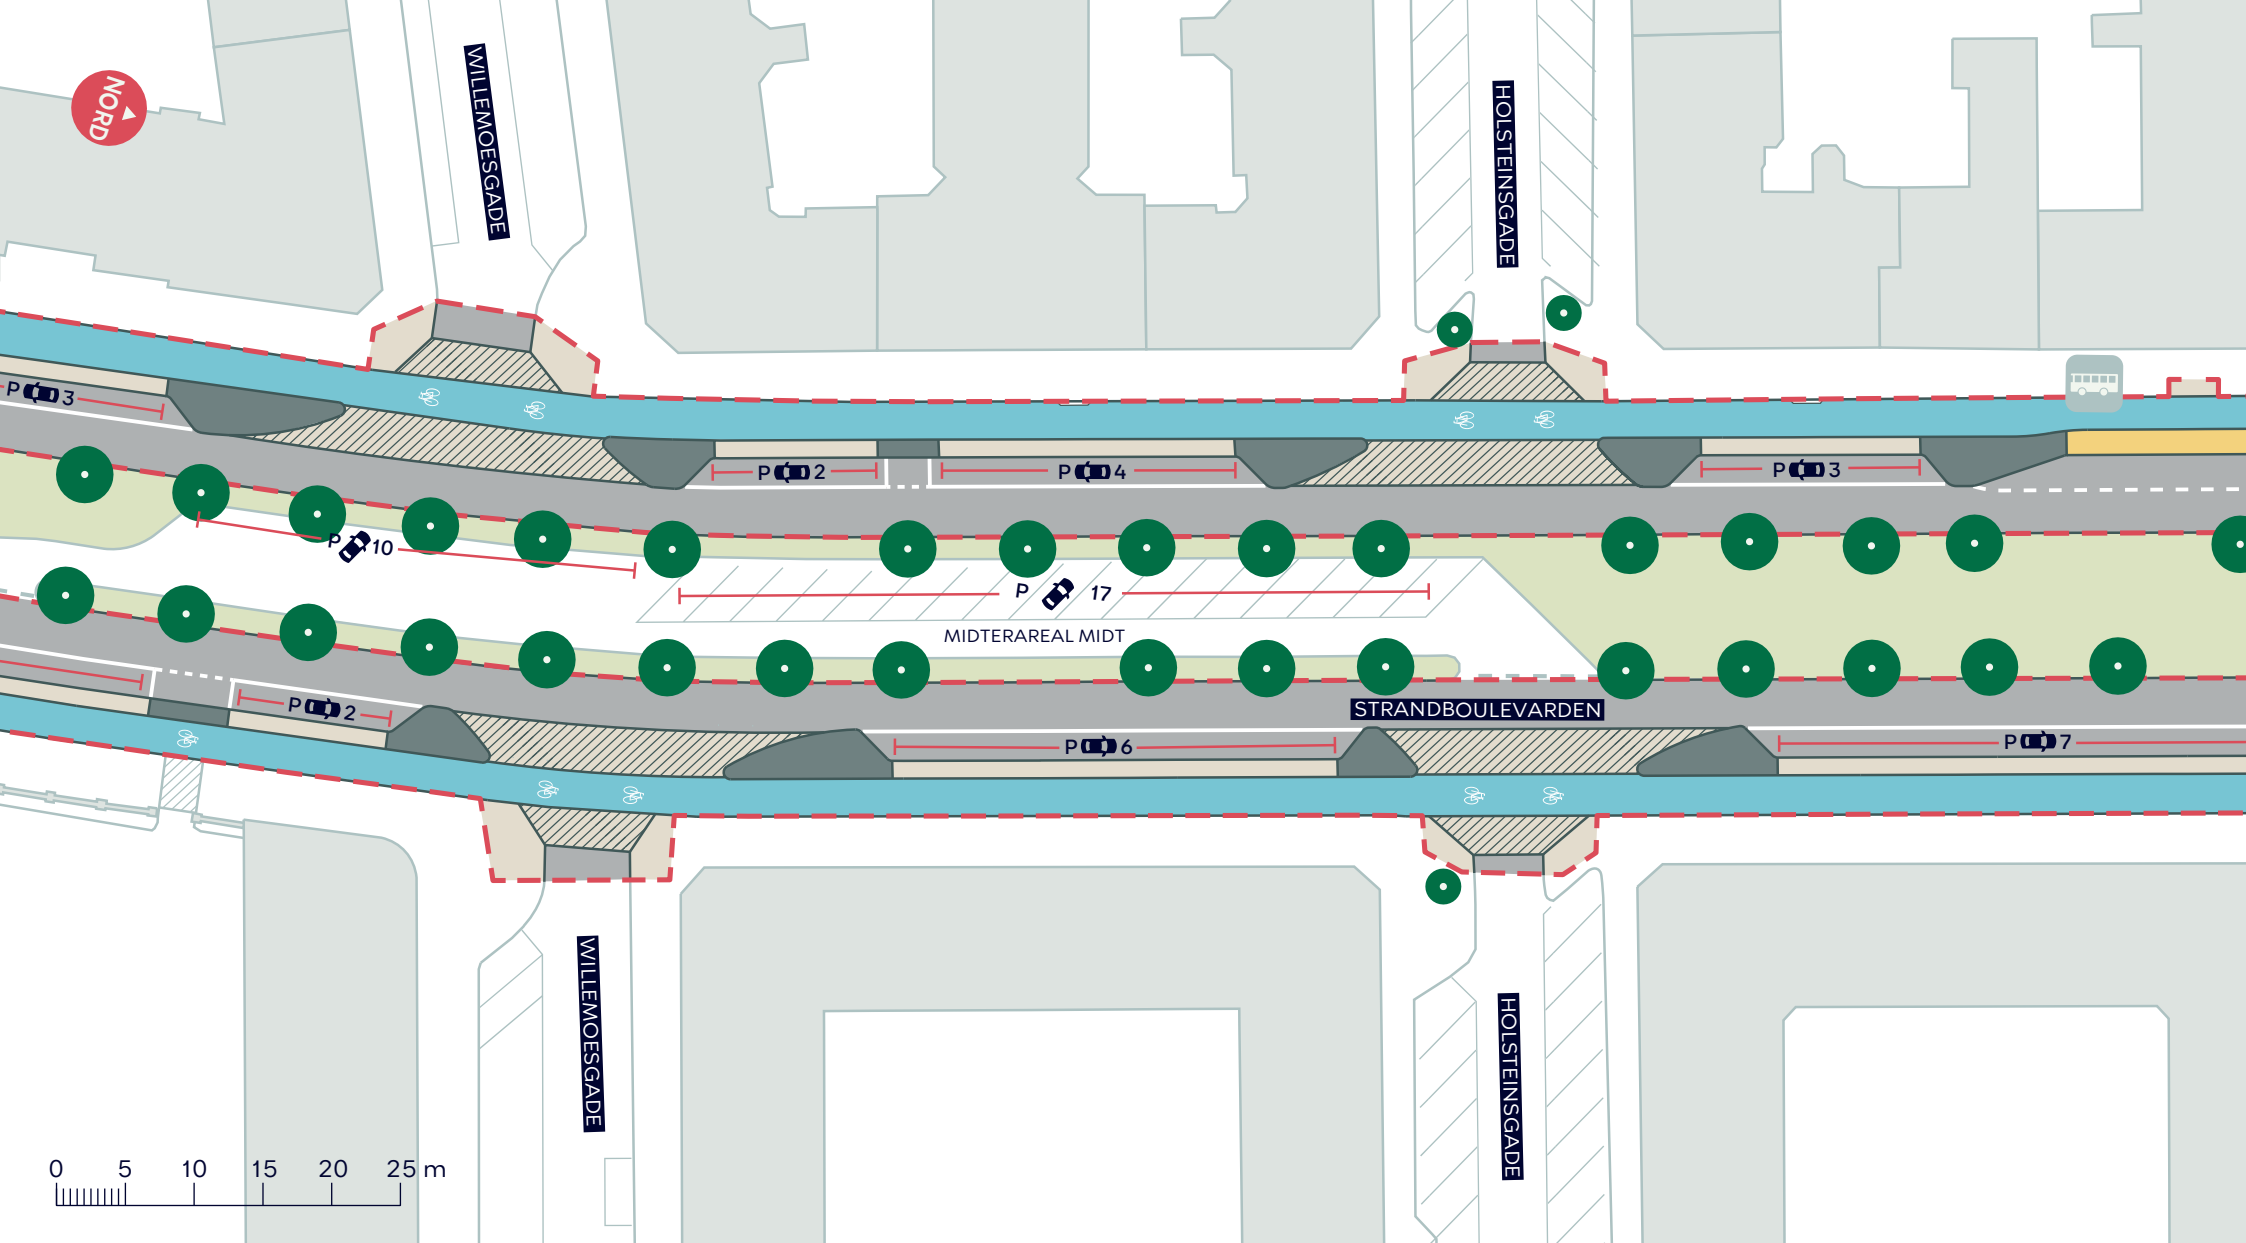

--- Anlægsområde

Cykelsti

Fortov

Overkørsel

Busperron



Eksisterende busstoppested



Eksisterende træ (0 stk. indenfor anlægsområdet)


STRANDBOULEVARDEN SYD, CYKELSTI

Østerbro

Projektforslag, løsning

BILAG 4D



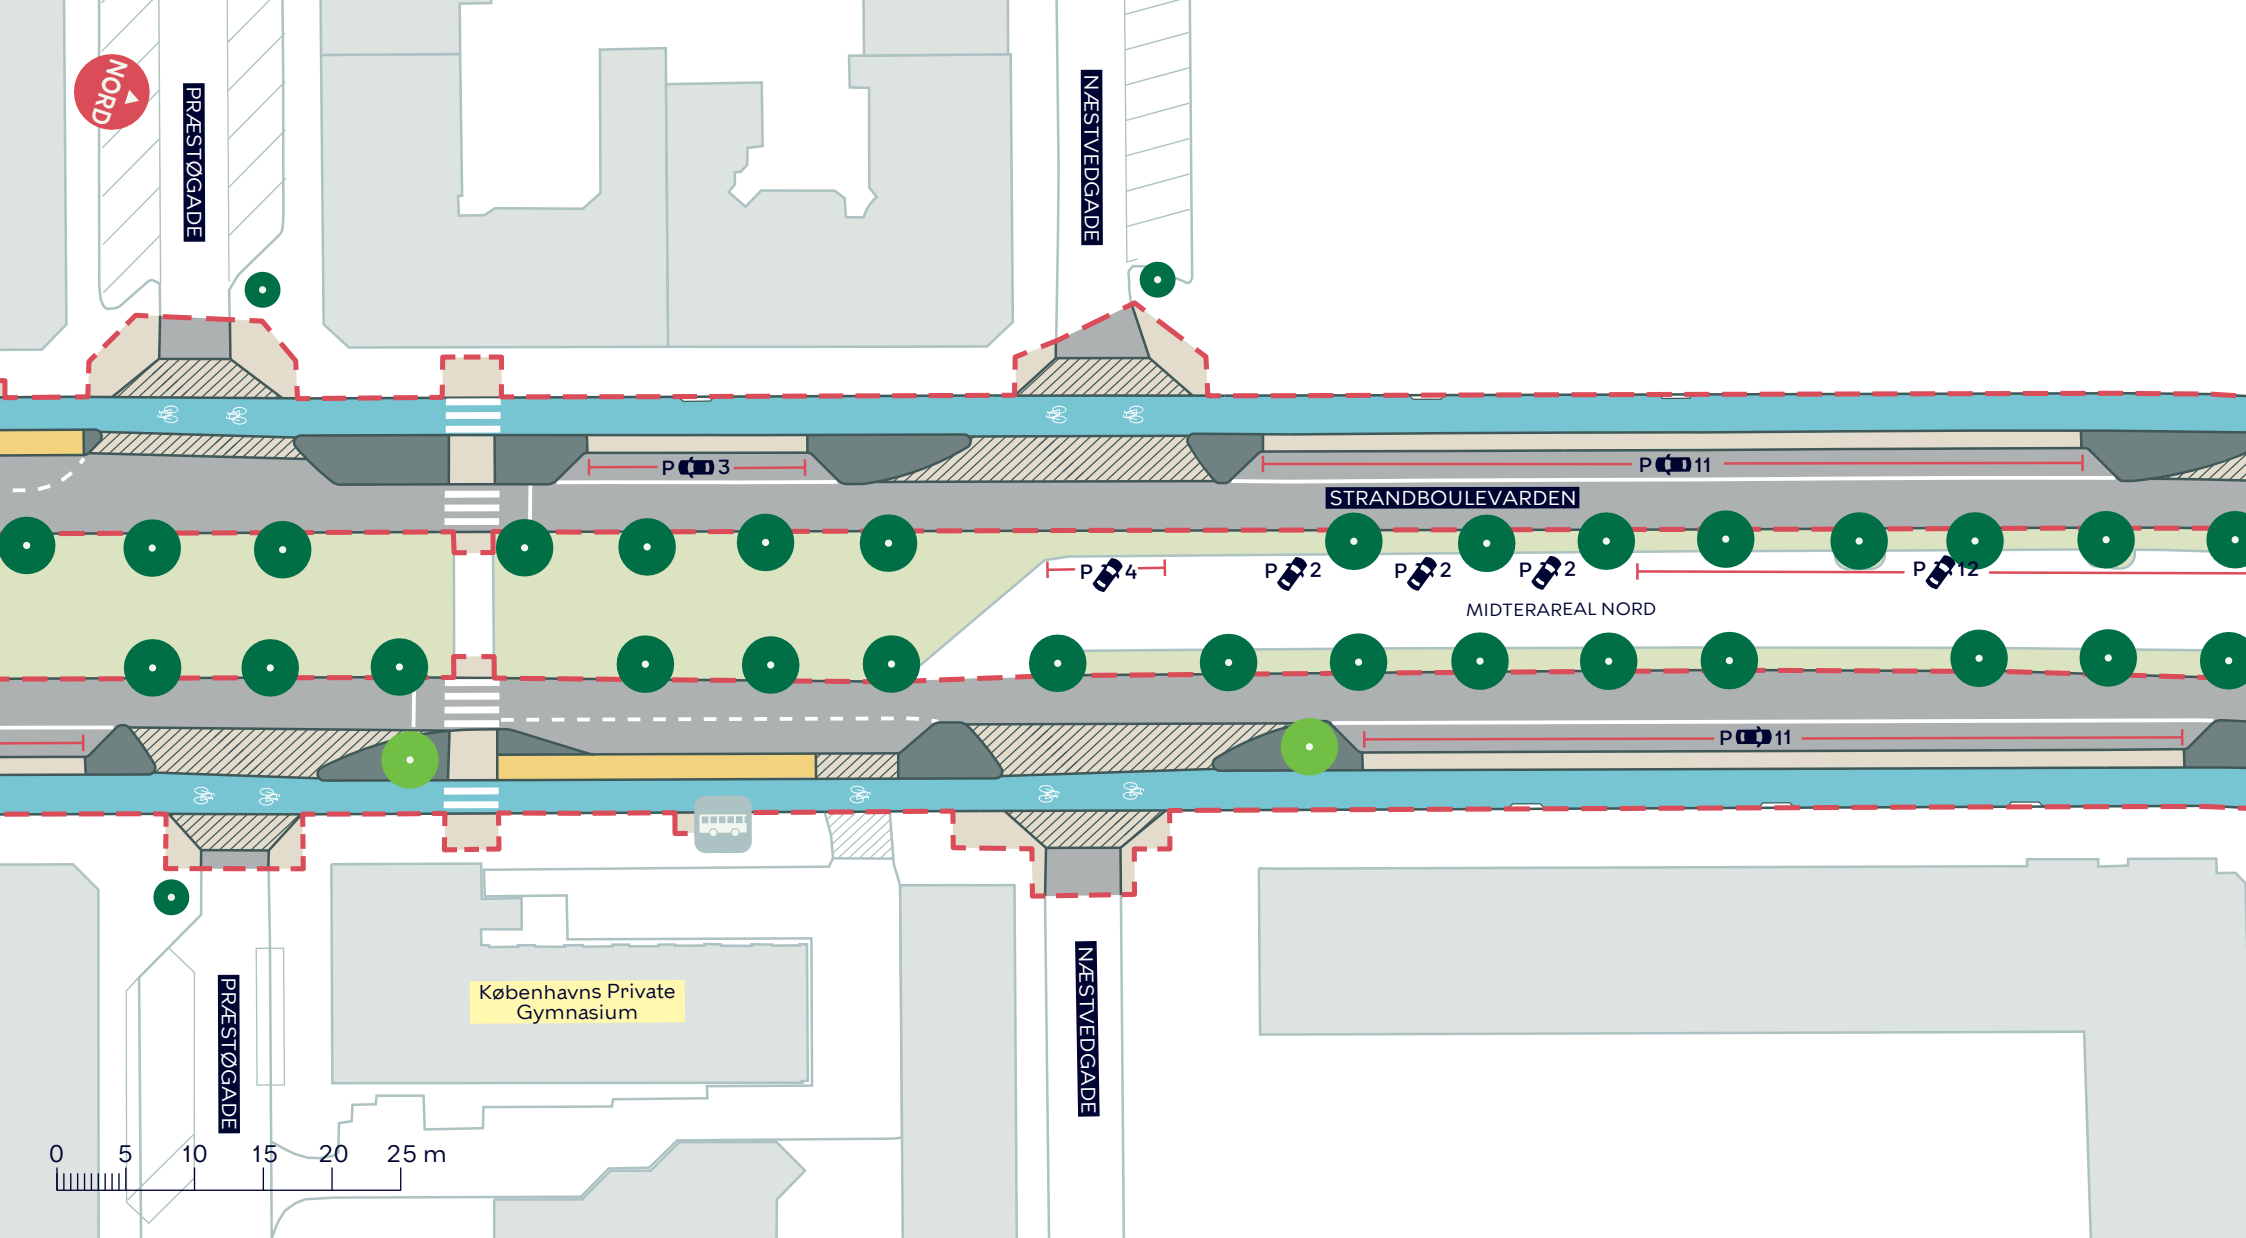

--- Anlægsområde

Cykelsti

Fortov

Overkørsel

Busperron

 Eksisterende busstoppested

 Nyt træ (2 stk.)

 Eksisterende træ (0 stk. indenfor anlægsområdet)


STRANDBOULEVARDEN SYD, CYKELSTI

Østerbro

Projektforslag, løsning

BILAG 4E



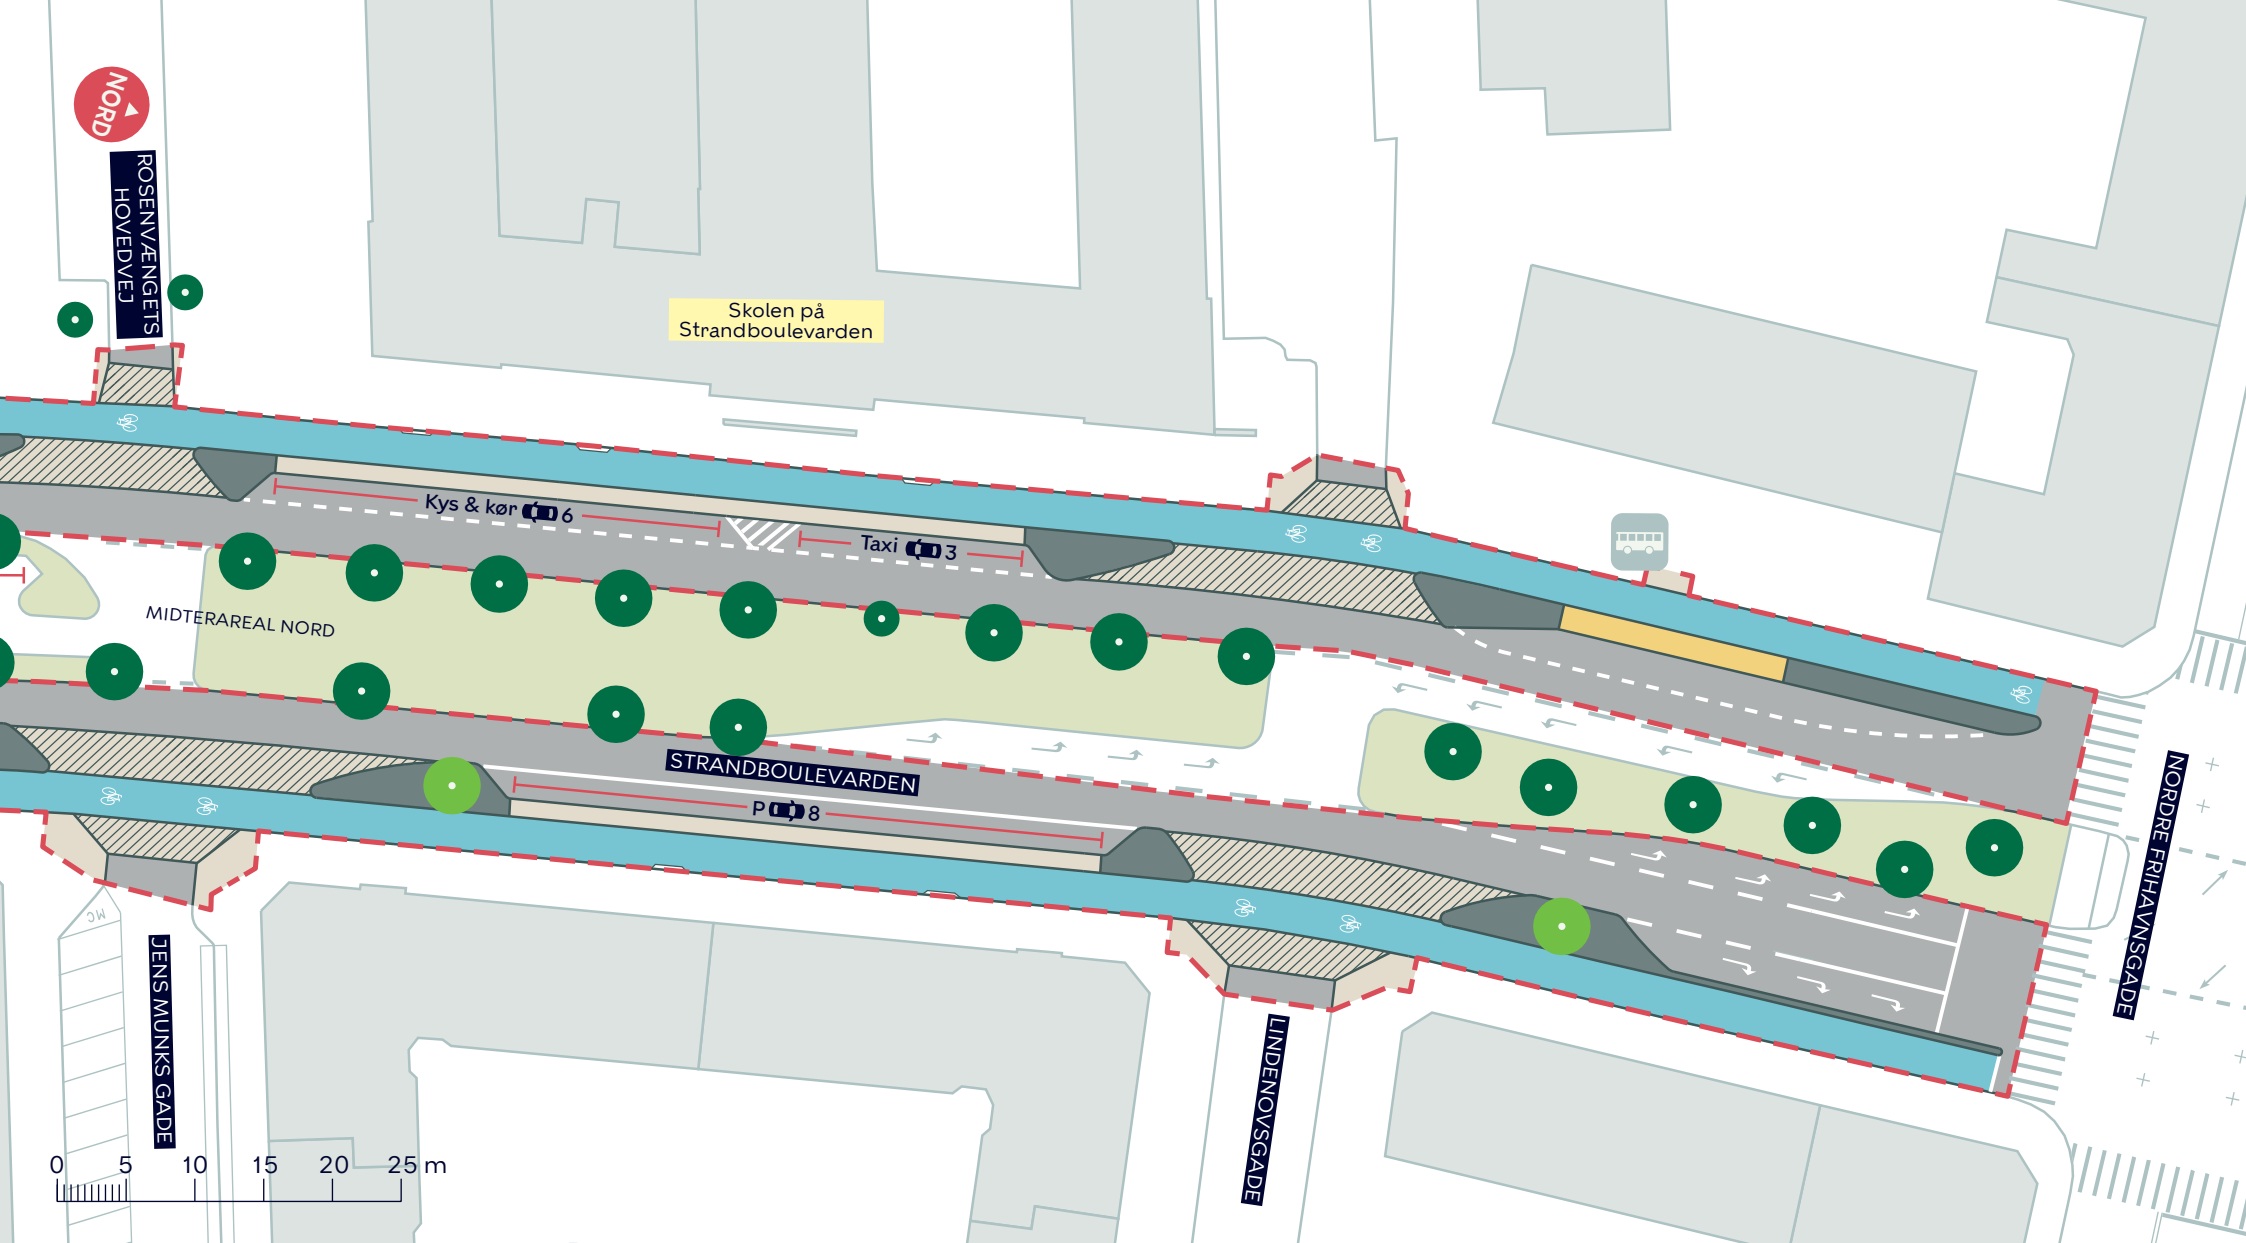

--- Anlægsområde

Cykelsti

Fortov

Overkørsel

Busperron



Eksisterende busstoppested



Nyt træ (2 stk.)



Eksisterende træ (0 stk. indenfor anlægsområdet)

STRANDBOULEVARDEN SYD, CYKELSTI

Østerbro

Projektforslag, løsning

BILAG 4F

