


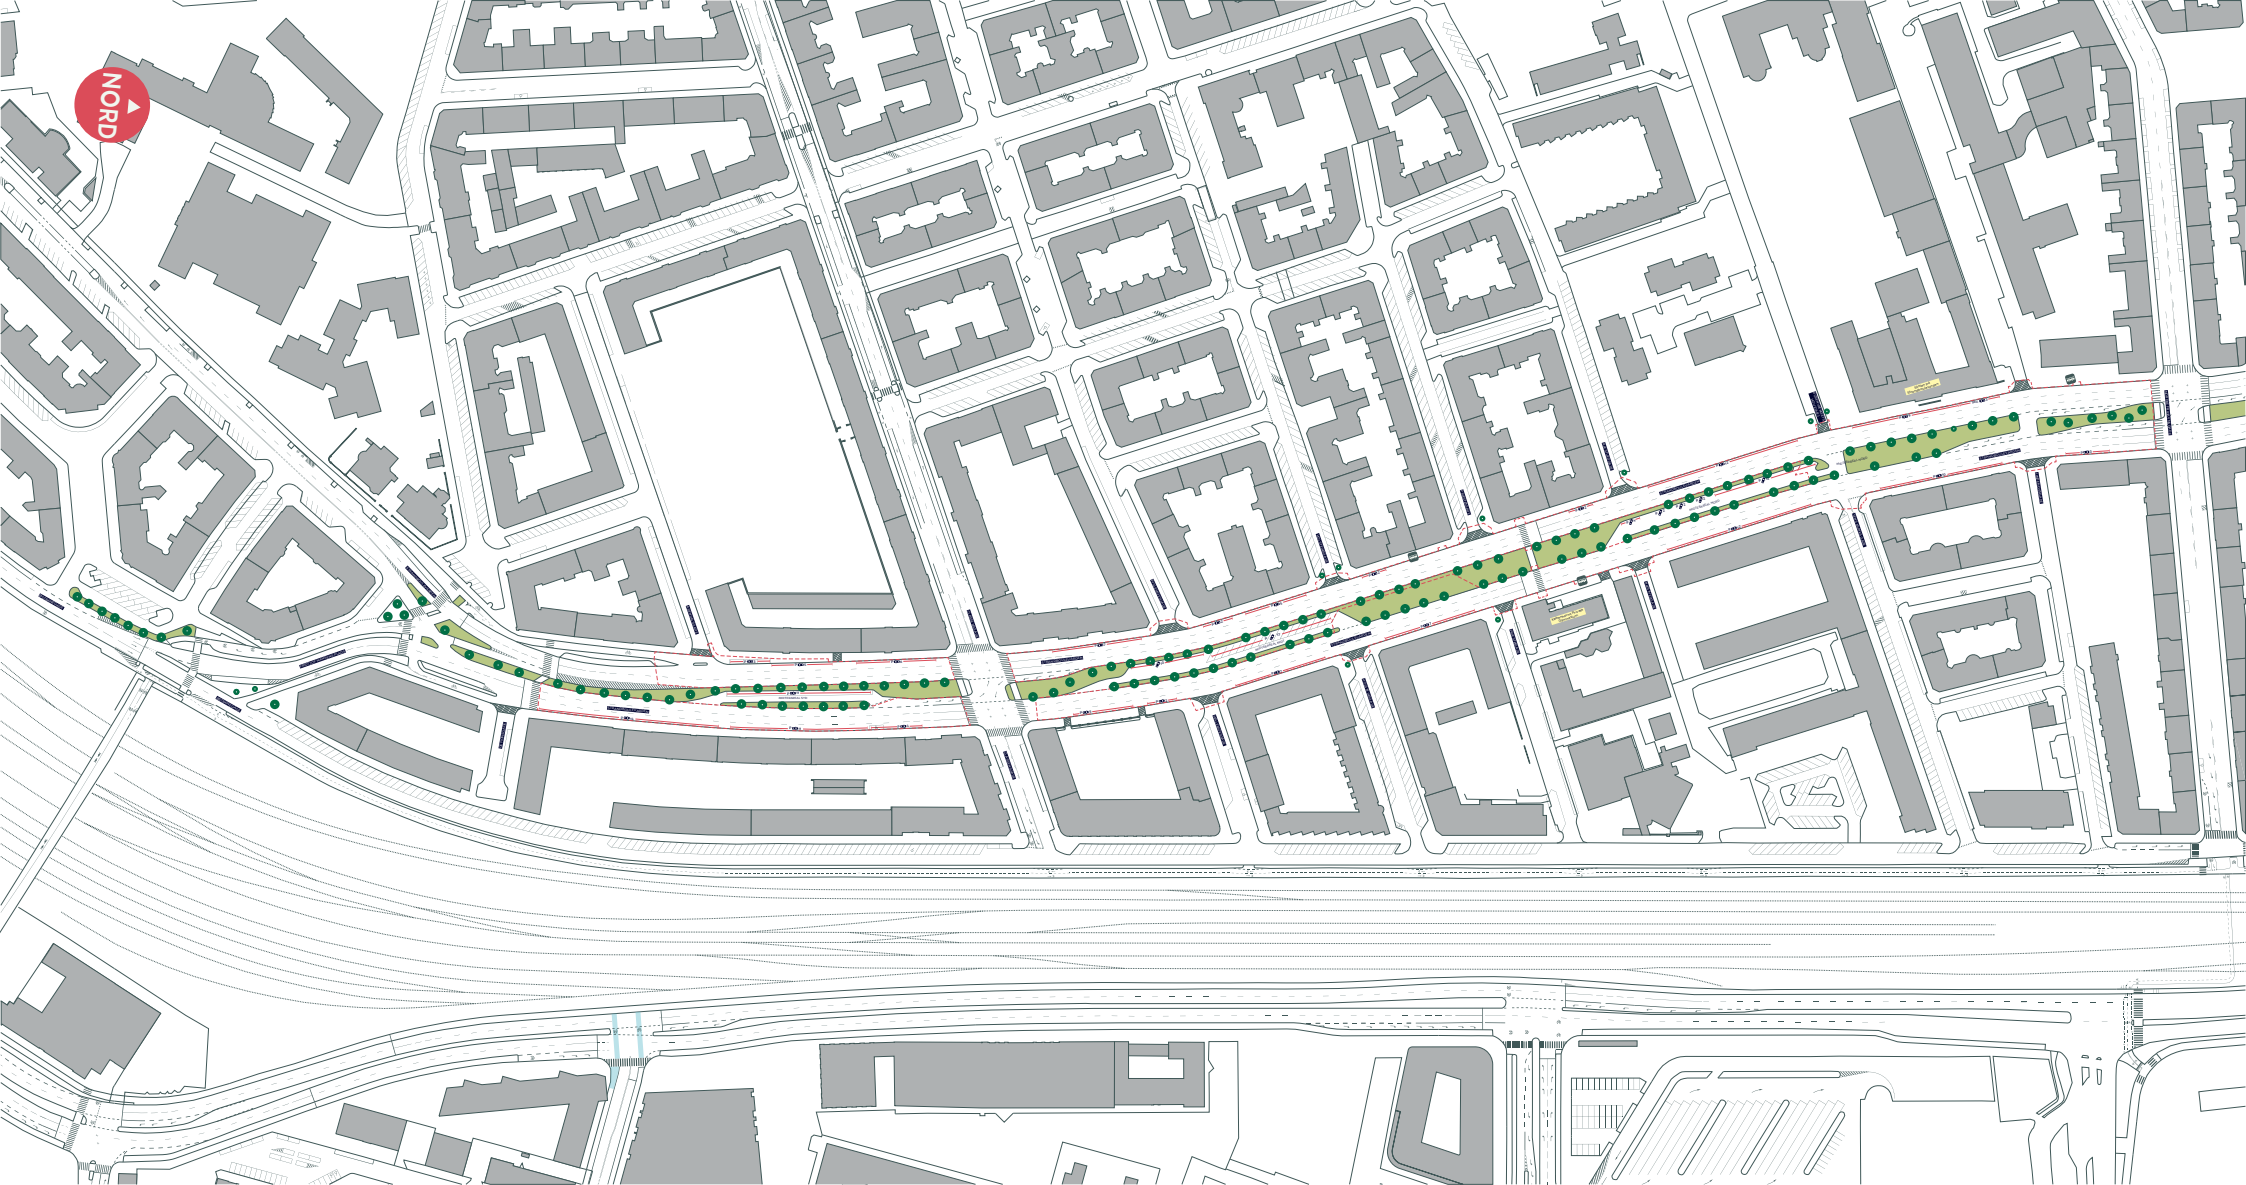

--- Anlægsområde

 Cykelsti

//// Overkørsel

 Busstoppested

 Træ (26 stk. indenfor anlægsområdet)


STRANDBOULEVARDEN SYD, CYKELSTI

Østerbro

Eksisterende forhold, alternativ løsning

BILAG 5



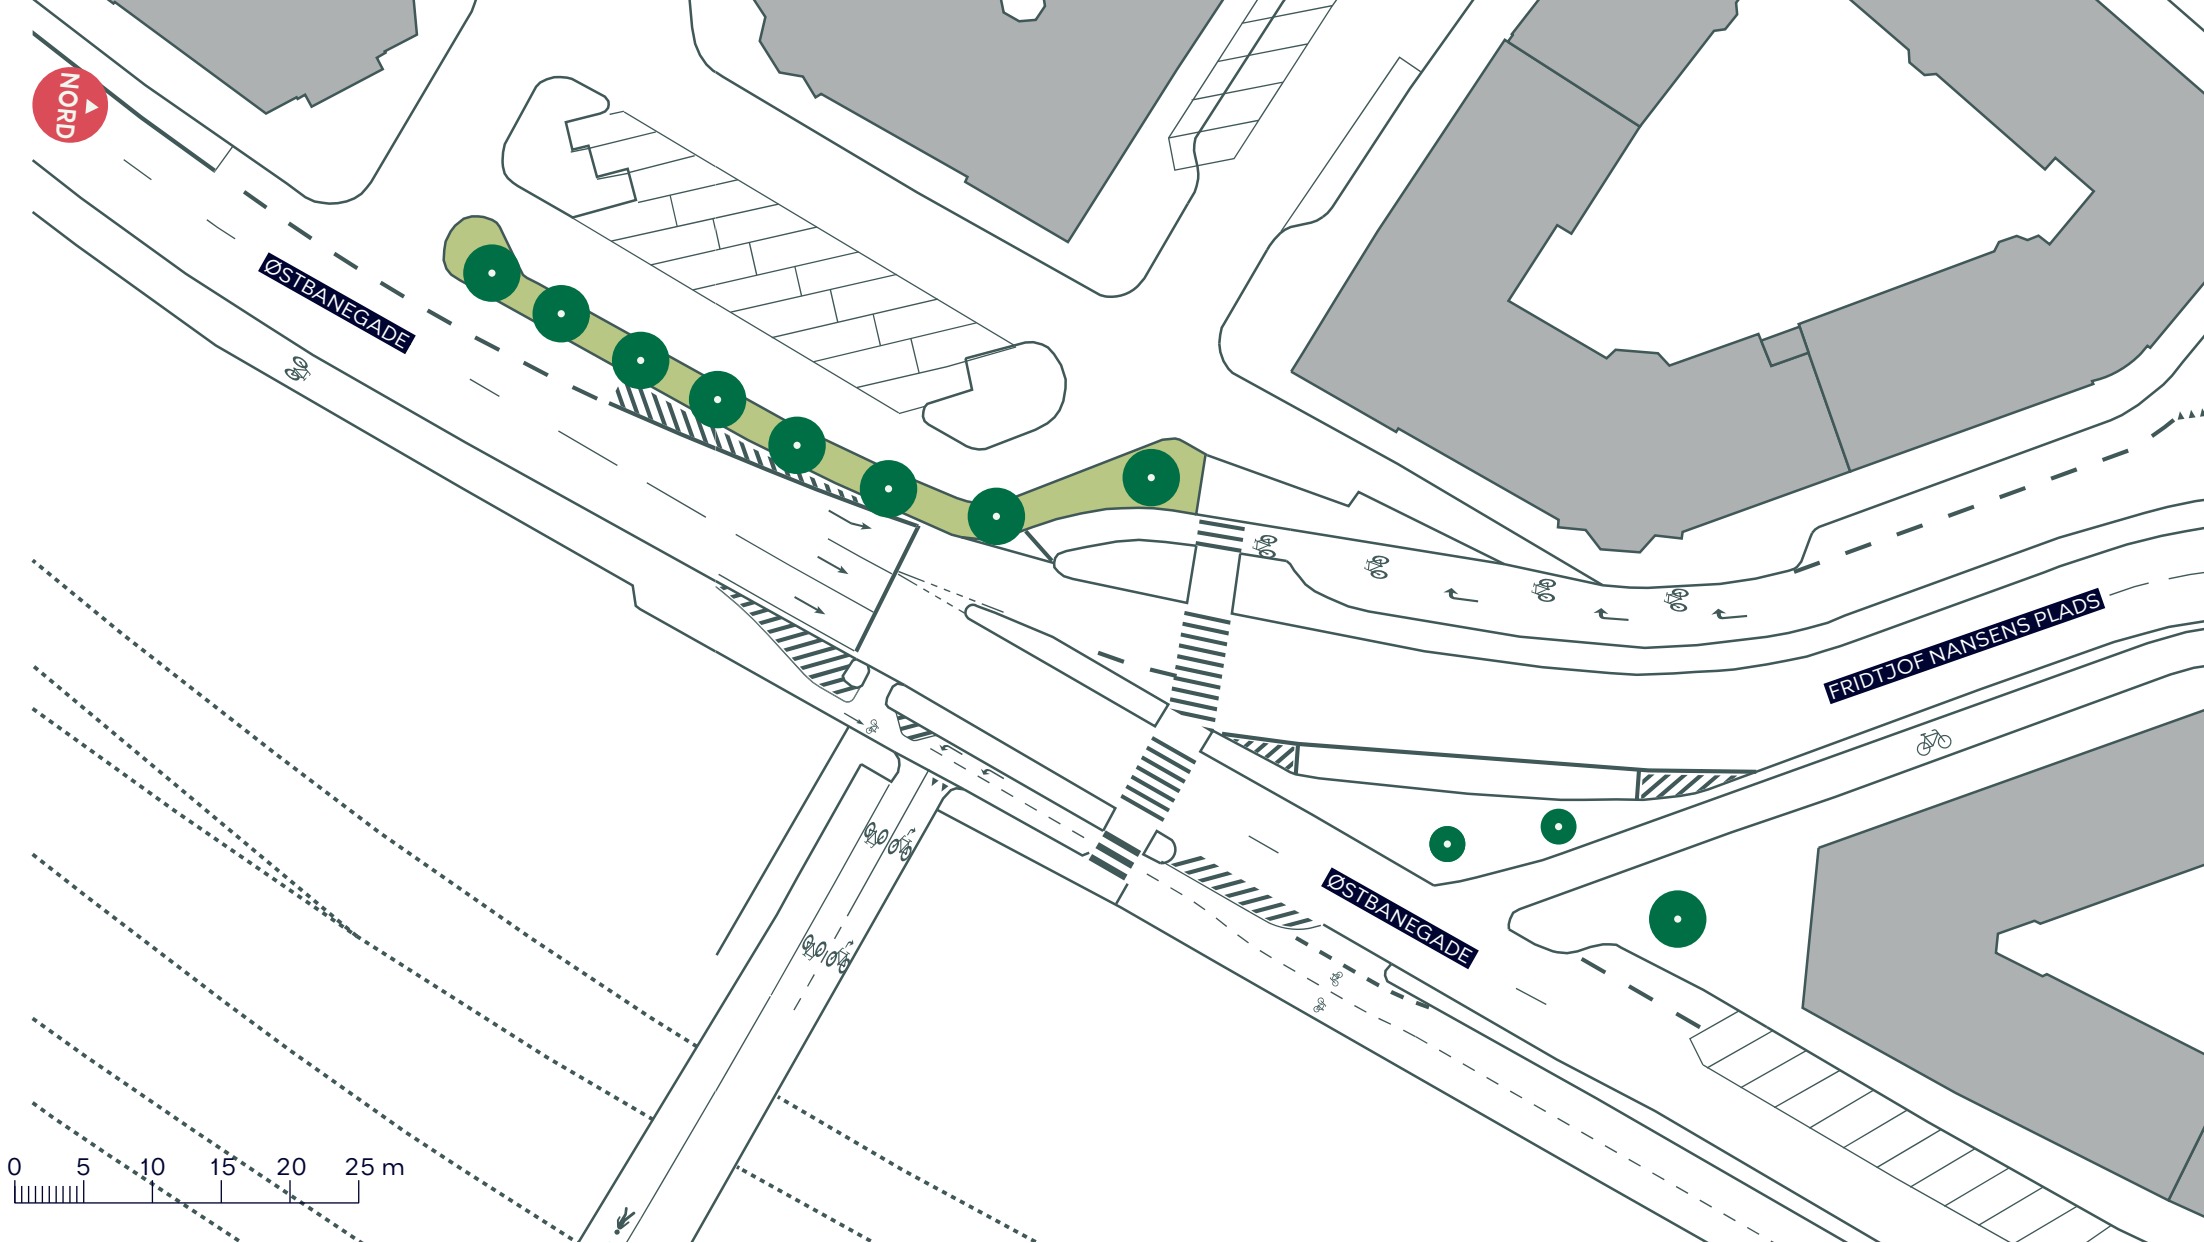

--- Anlægsområde

 Cykelsti

 Træ (0 stk. indenfor anlægsområdet)


STRANDBOULEVARDEN SYD, CYKELSTI

Østerbro

Eksisterende forhold, alternativ løsning

BILAG 5A



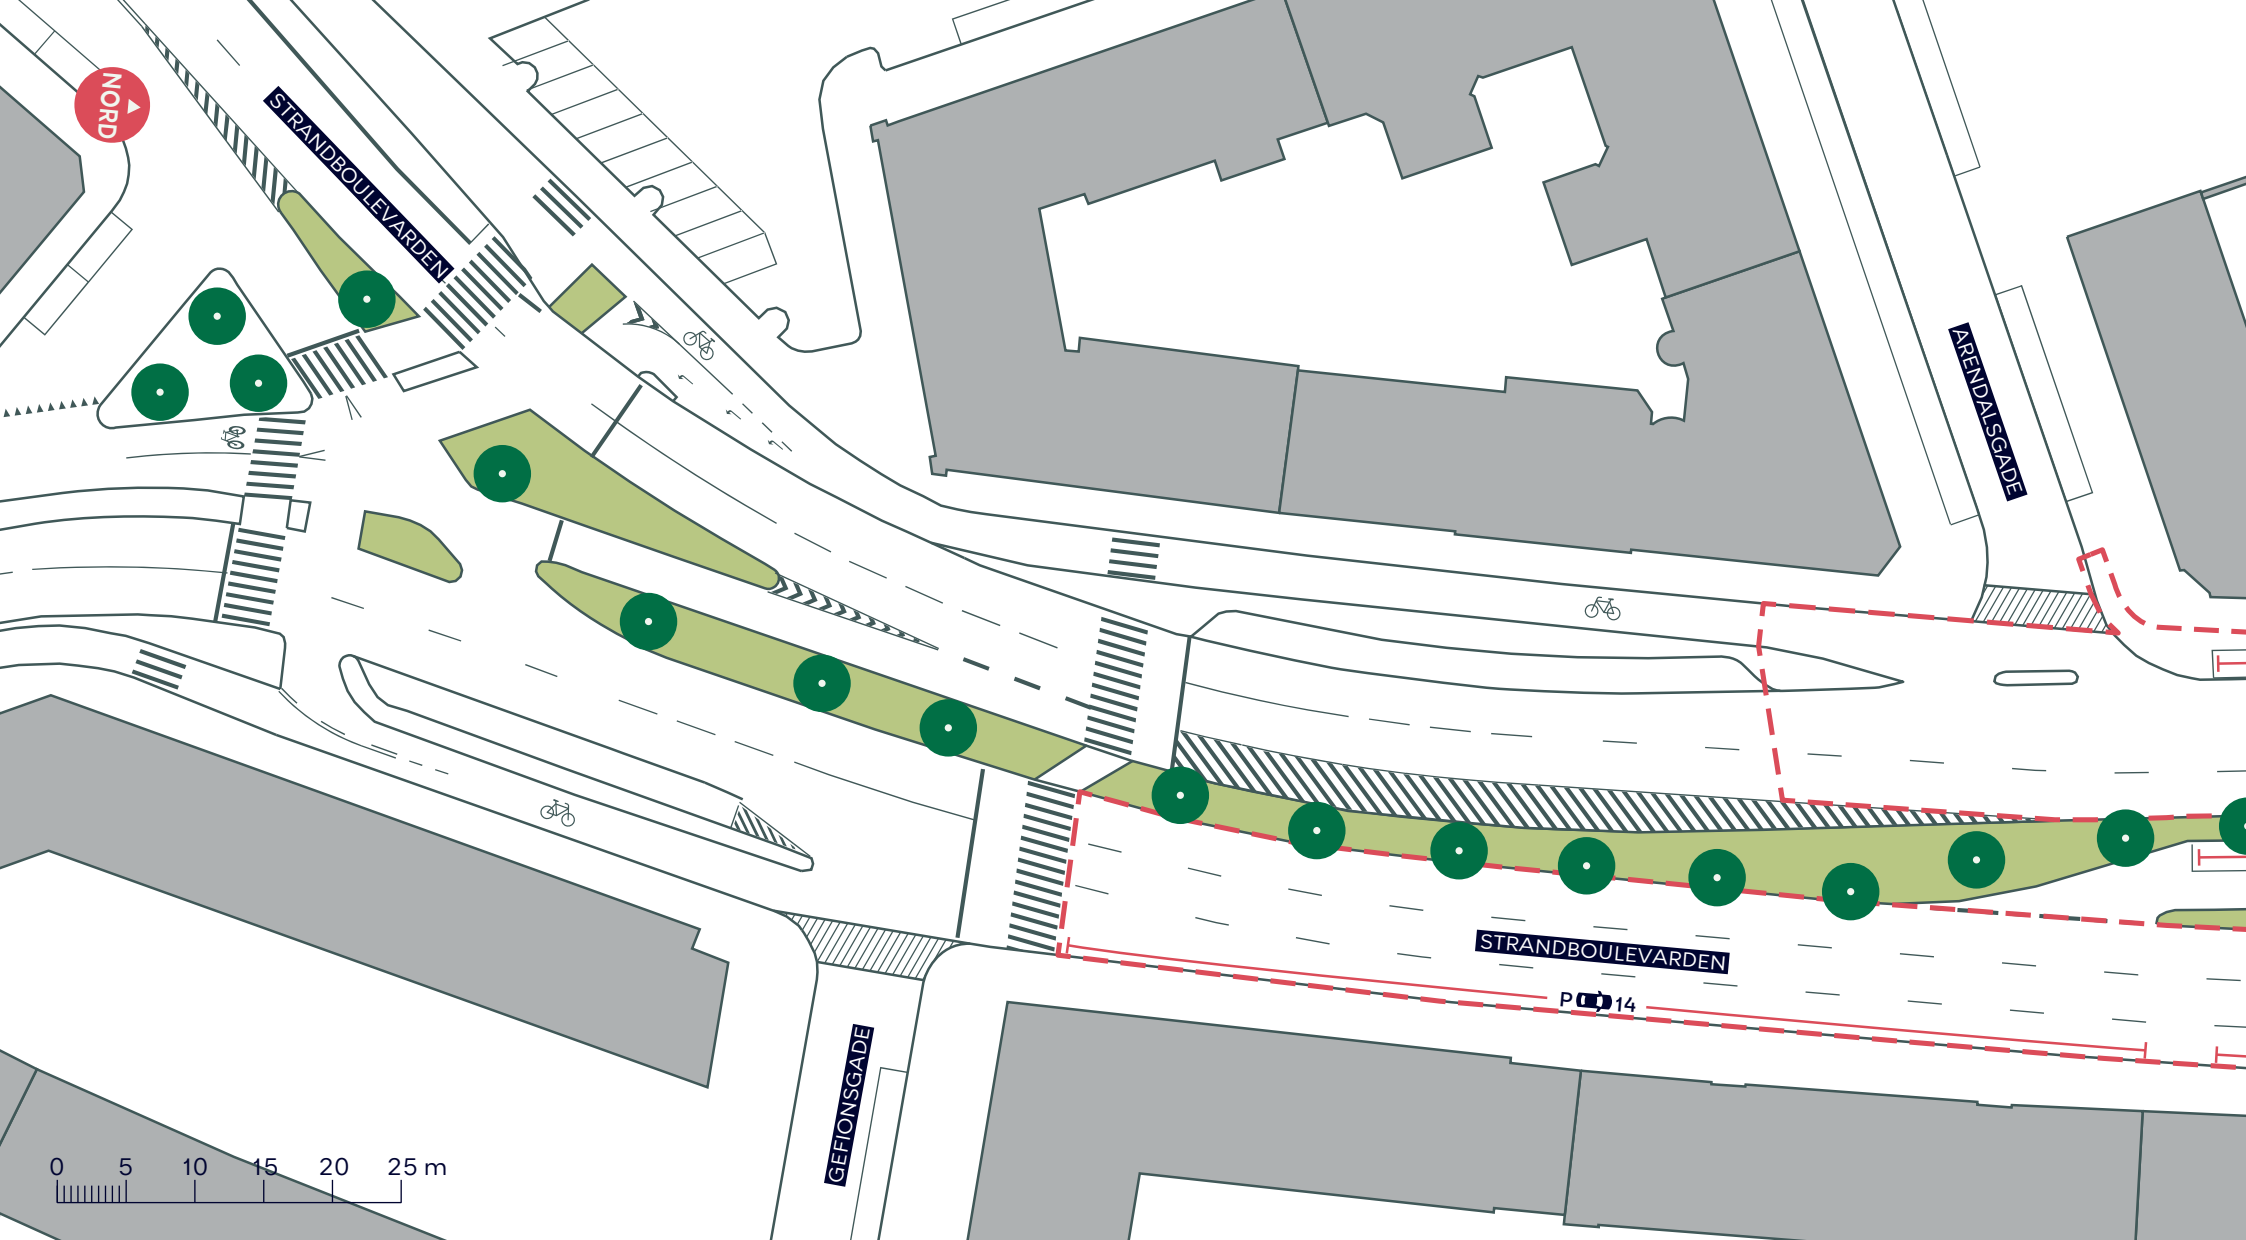

--- Anlægsområde

 Cykelsti

//// Overkørsel

 Træ (0 stk. indenfor anlægsområdet)


STRANDBOULEVARDEN SYD, CYKELSTI

Østerbro

Eksisterende forhold, alternativ løsning

BILAG 5B



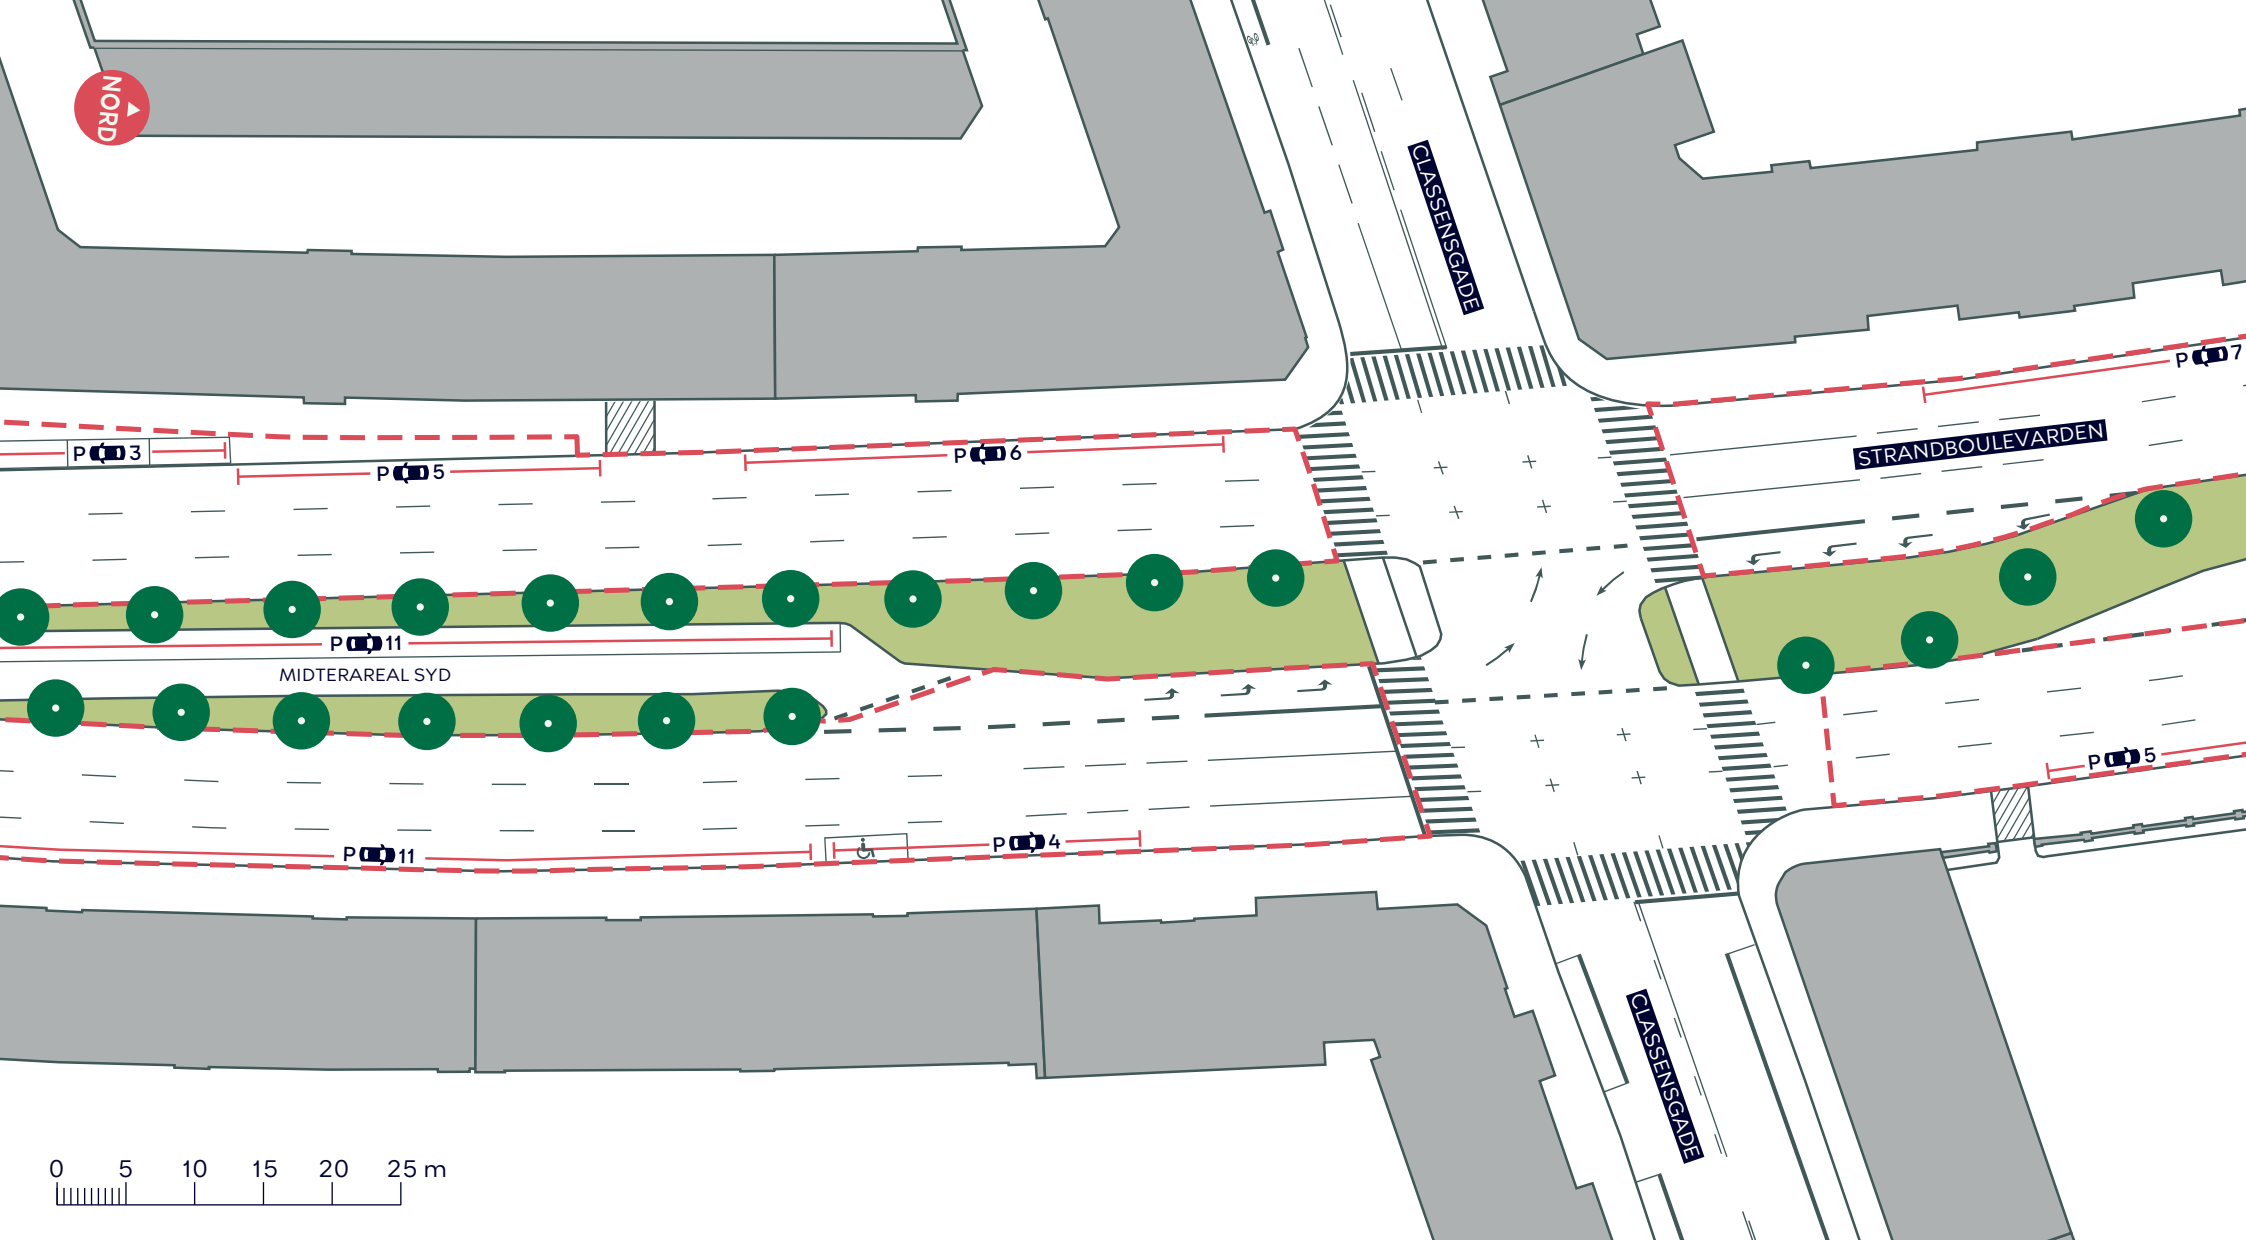

--- Anlægsområde

//// Overkørsel

● Træ (0 stk. indenfor anlægsområdet)


STRANDBOULEVARDEN SYD, CYKELSTI

Østerbro

Eksisterende forhold, alternativ løsning

BILAG 5C



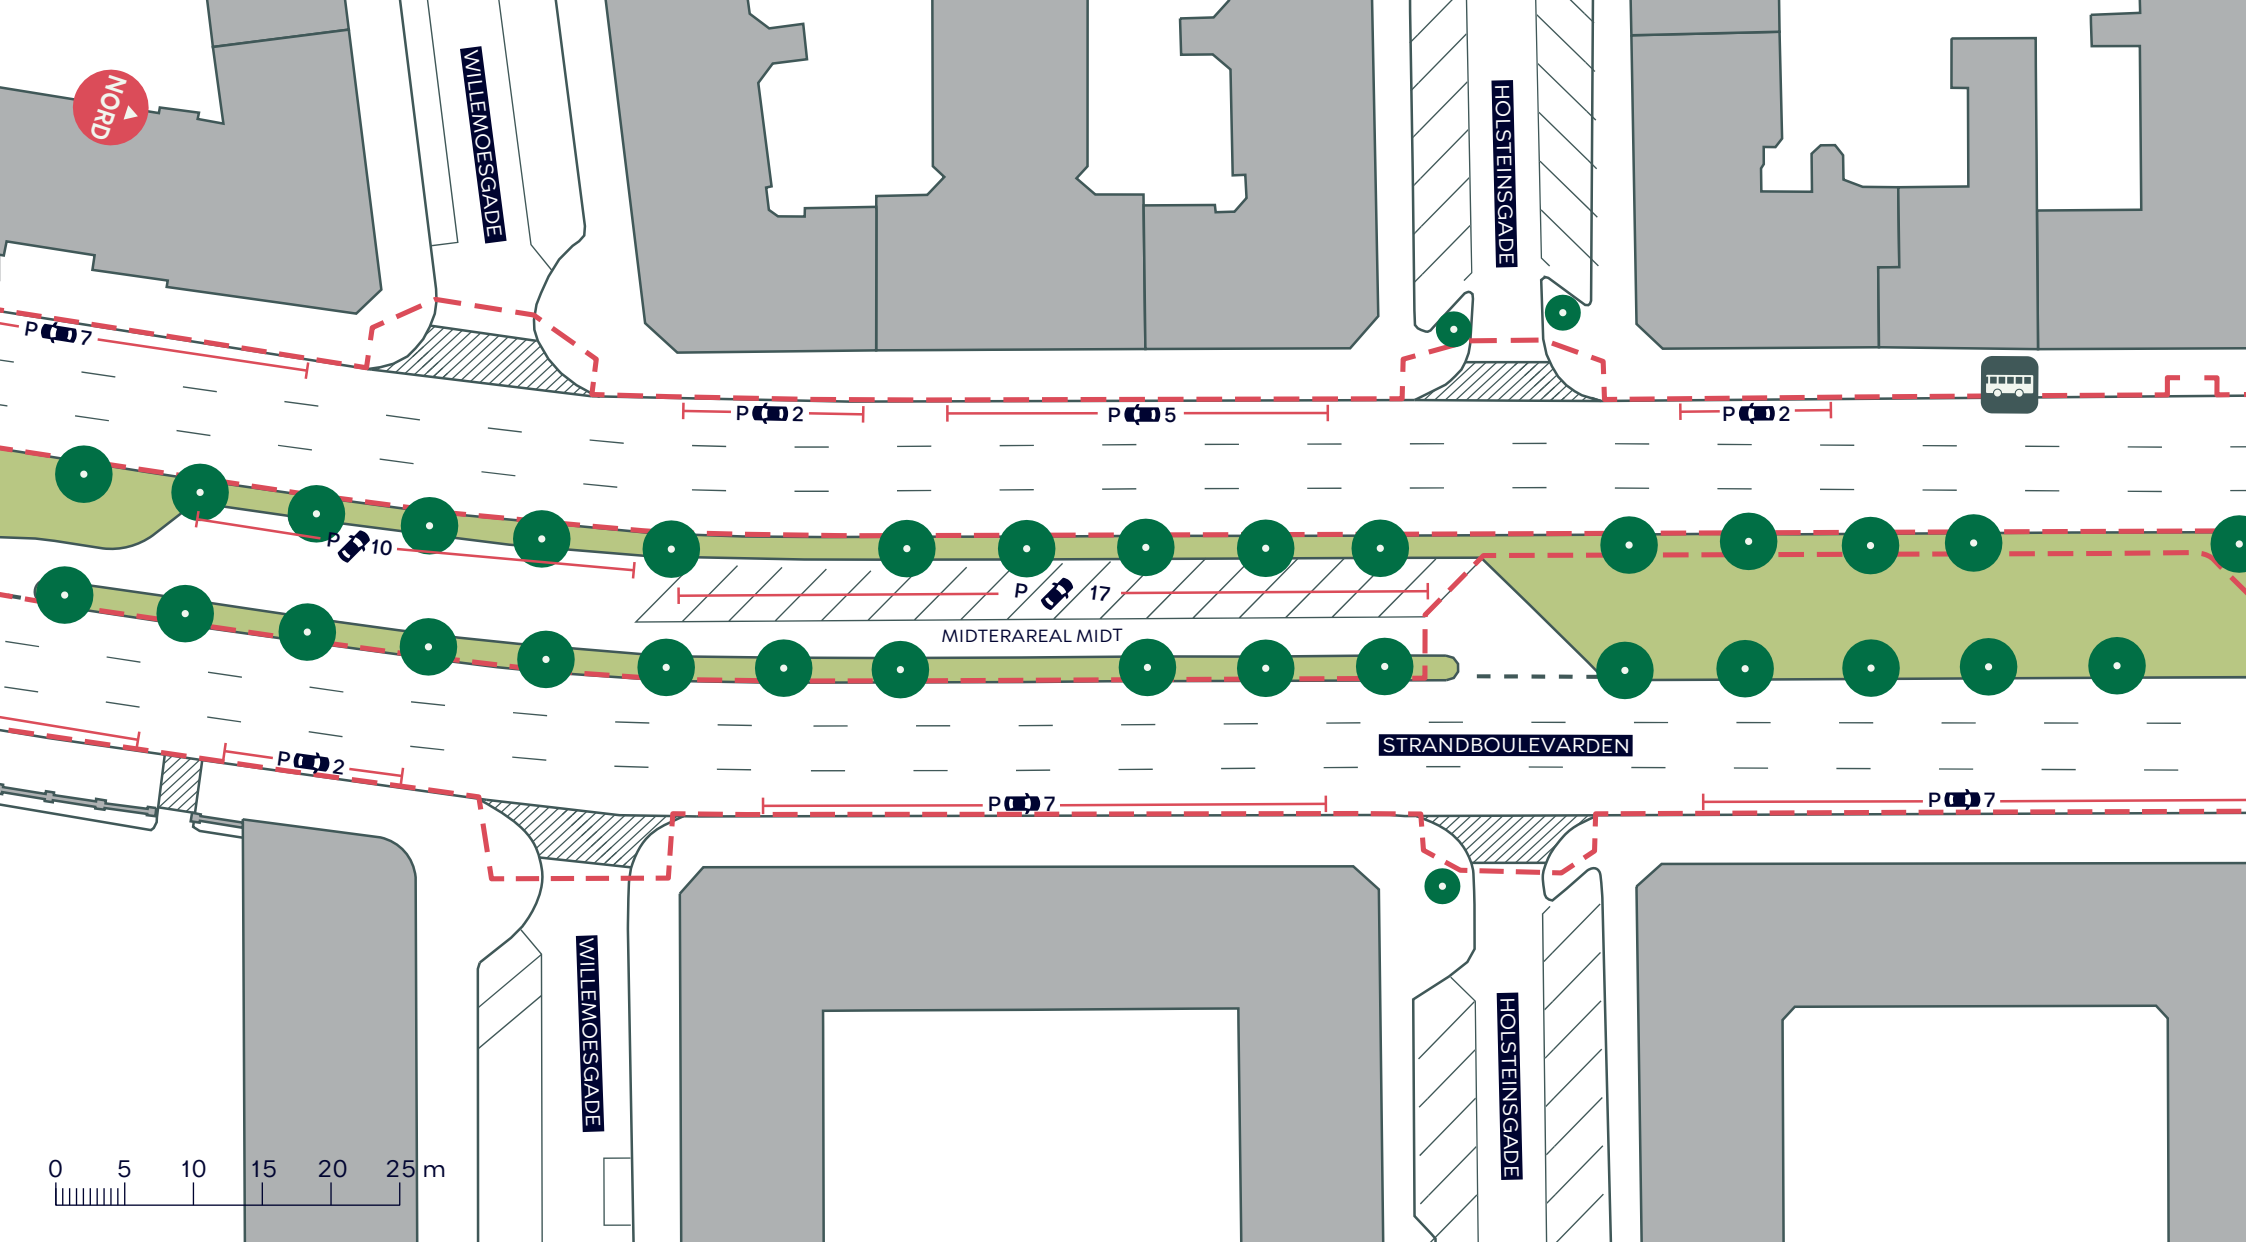

--- Anlægsområde

//// Overkørsel

● Træ (5 stk. indenfor anlægsområdet)


STRANDBOULEVARDEN SYD, CYKELSTI

Østerbro

Eksisterende forhold, alternativ løsning

BILAG 5D



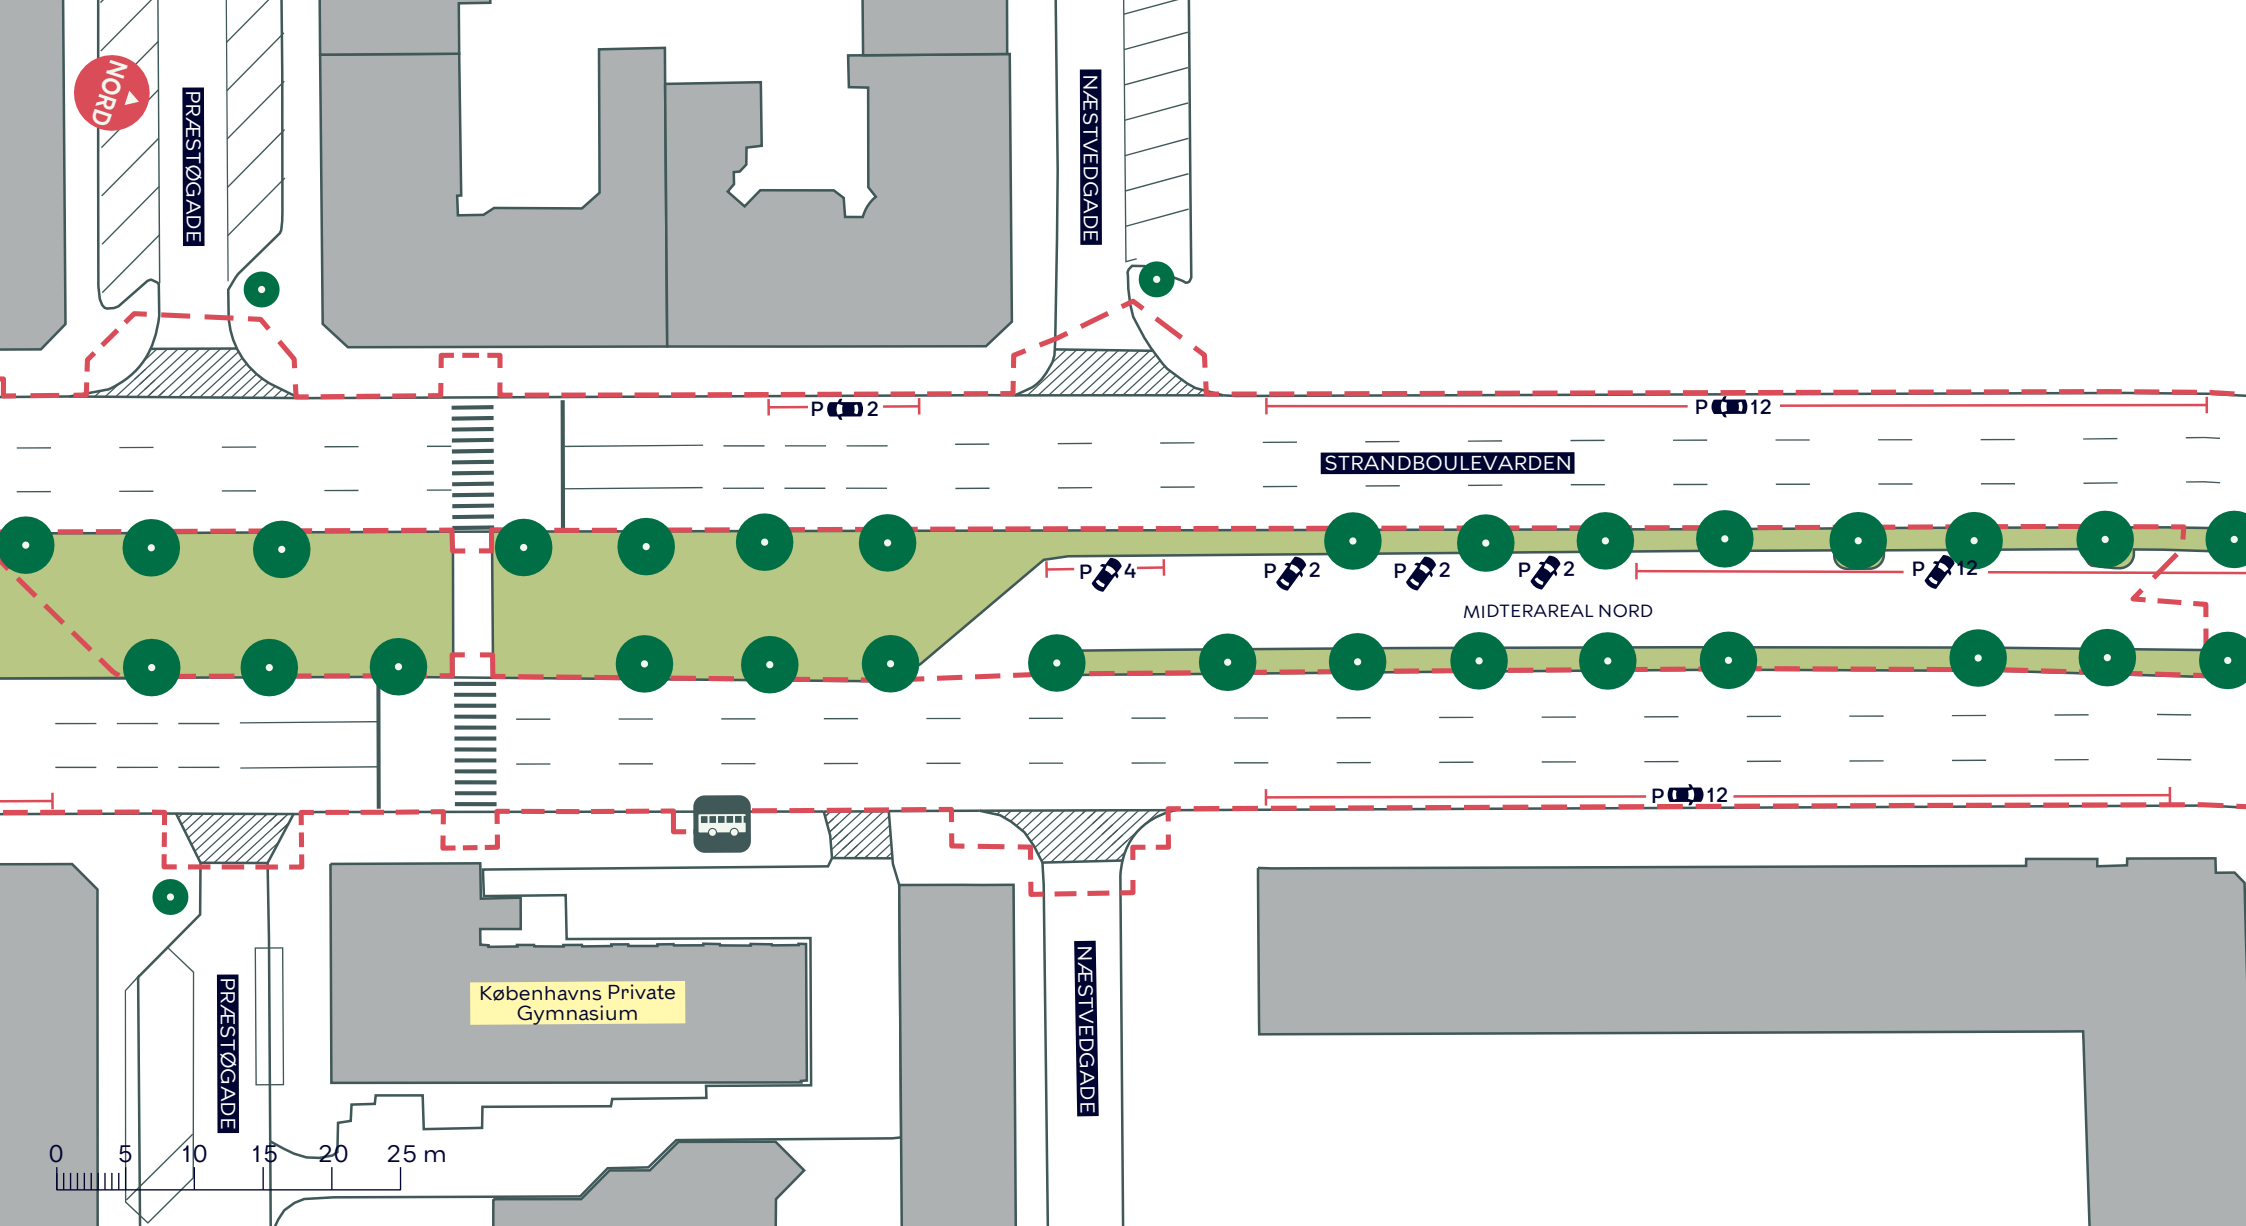

--- Anlægsområde

//// Overkørsel



Busstoppested



Træ (2 stk. indenfor anlægsområdet)


STRANDBOULEVARDEN SYD, CYKELSTI

Østerbro

Eksisterende forhold, alternativ løsning

BILAG 5E



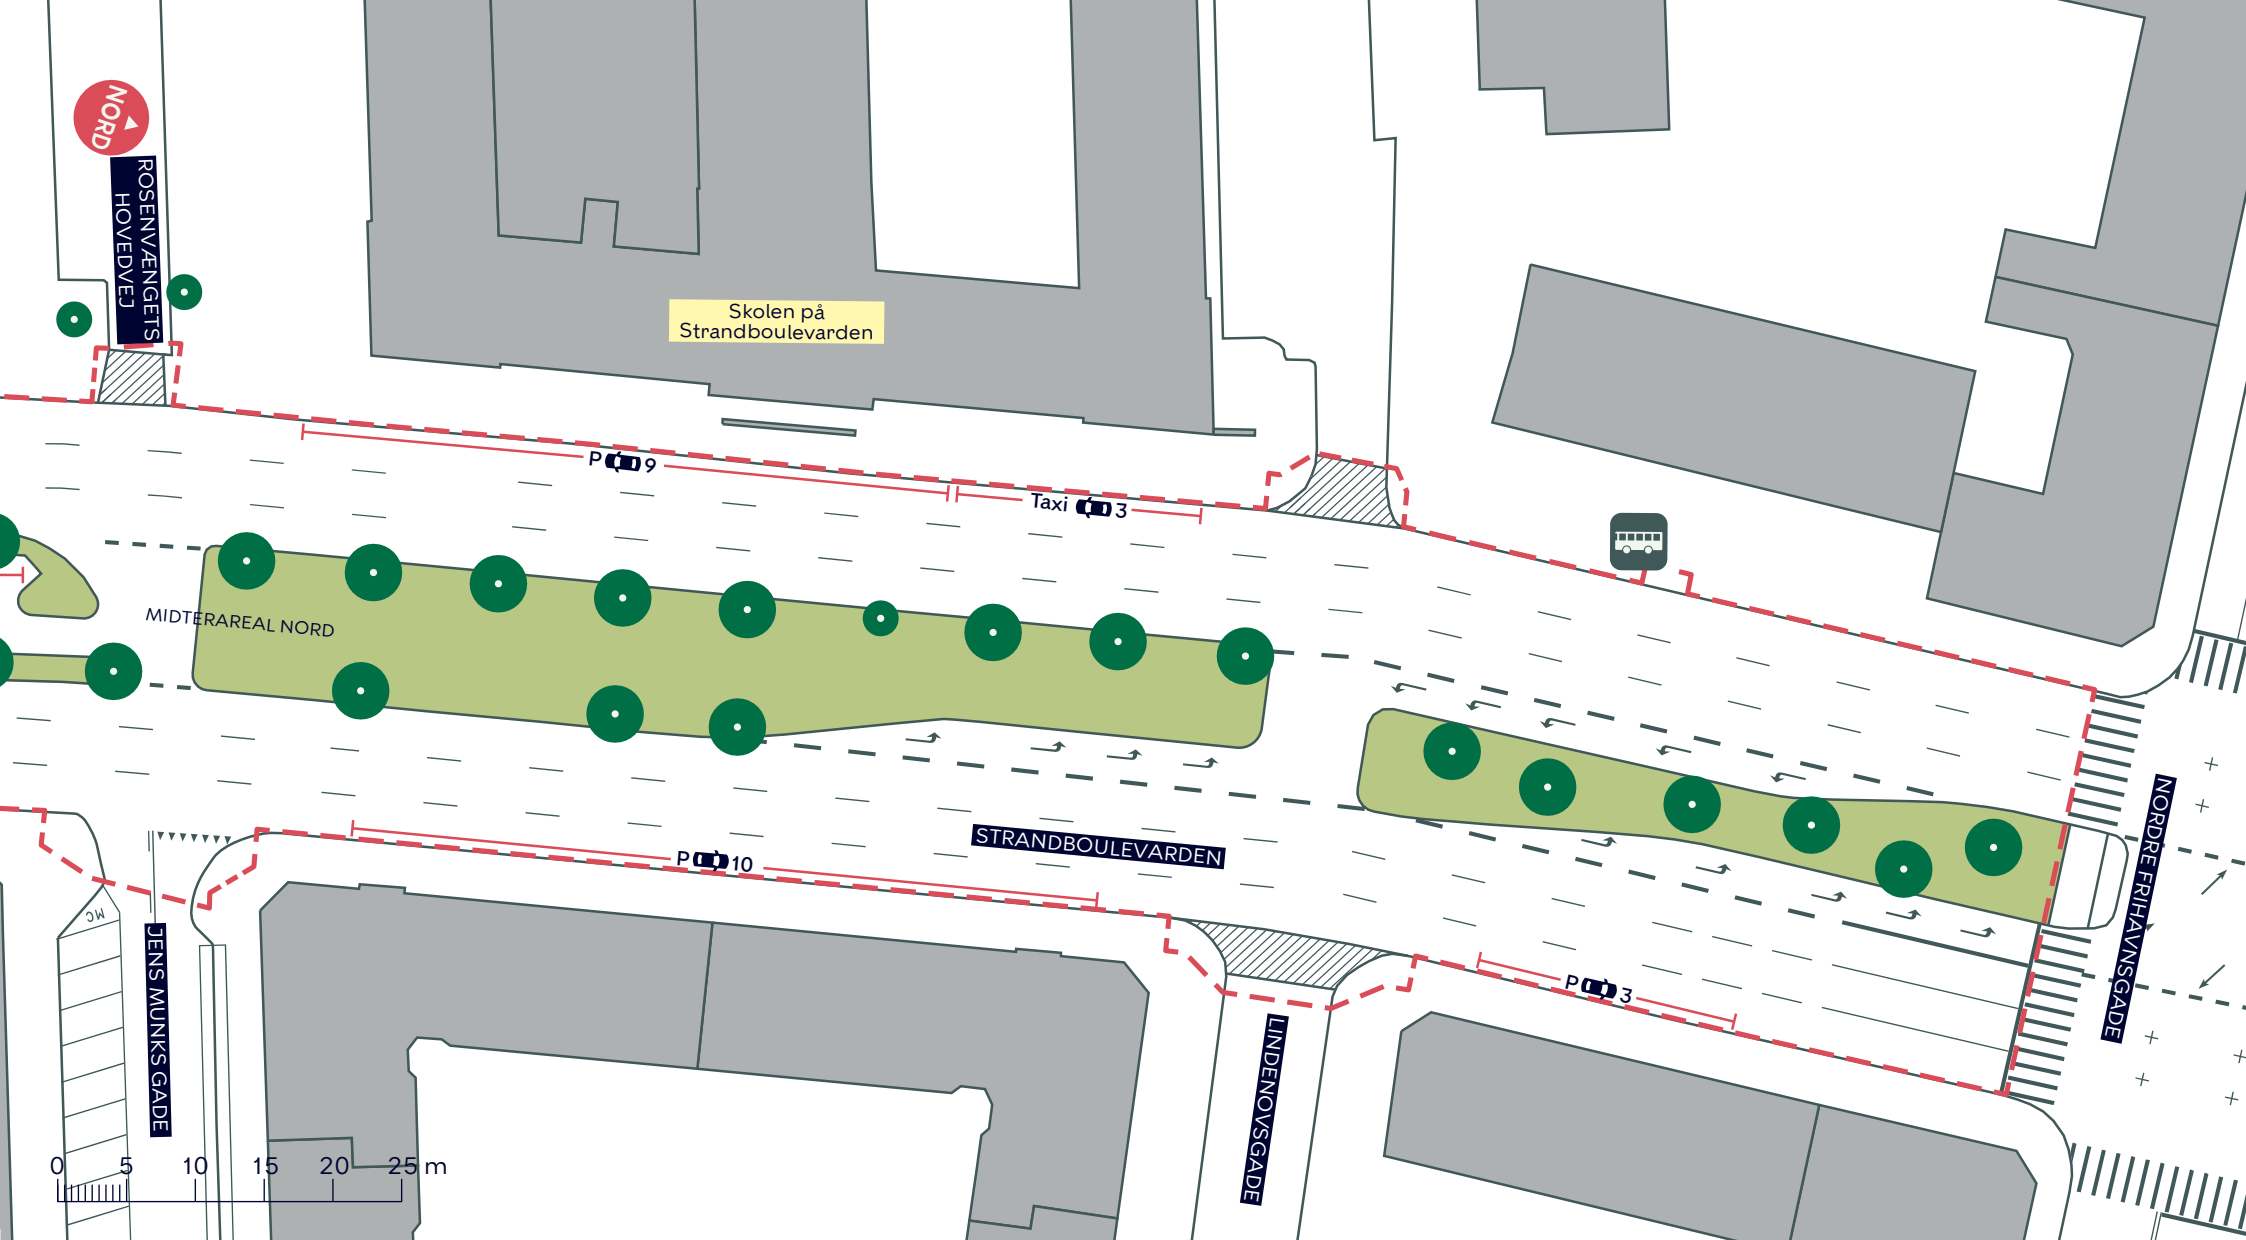

--- Anlægsområde

//// Overkørsel



Busstoppested



Træ (19 stk. indenfor anlægsområdet)

STRANDBOULEVARDEN SYD, CYKELSTI

Østerbro

Eksisterende forhold, alternativ løsning

BILAG 5F

