


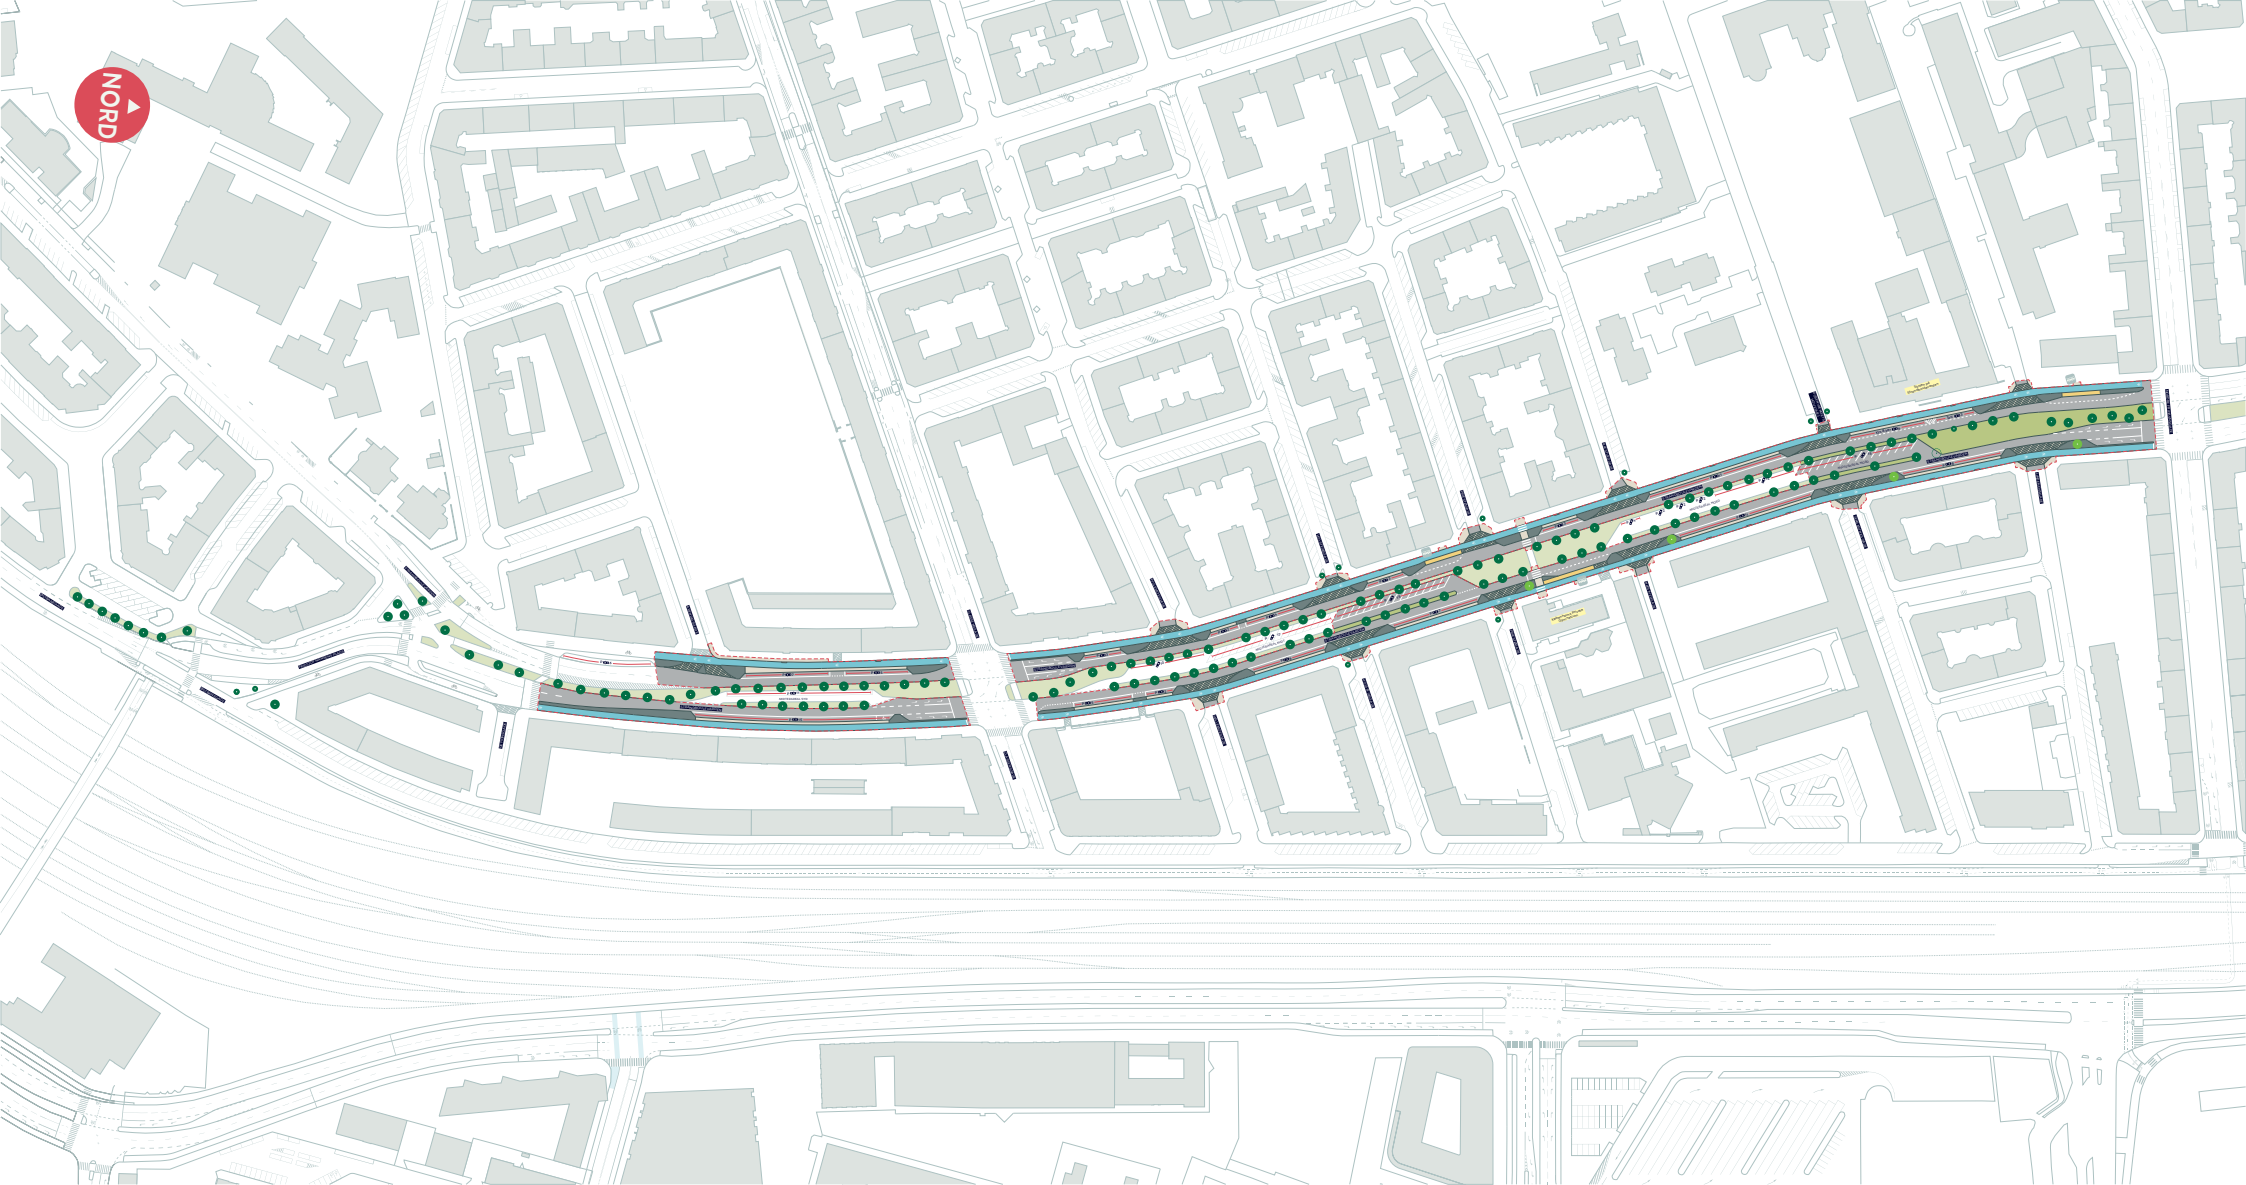

--- Anlægsområde

Cykelsti

Fortov

Overkørsel

Busperron



Eksisterende busstoppested



Nyt træ (4 stk.)



Eksisterende træ (25 stk. indenfor anlægsområdet)



Træ der fældes (1 stk.)

STRANDBOULEVARDEN SYD, CYKELSTI

Østerbro

Projektforslag, alternativ løsning

BILAG 6



NORD

ØSTBANEGADE

FRITJOF NANSENS PLADS

ØSTBANEGADE

0 5 10 15 20 25 m

--- Anlægsområde

■ Cykelsti

■ Fortov

● Eksisterende træ (0 stk. indenfor anlægsområdet)


STRANDBOULEVARDEN SYD, CYKELSTI

Østerbro

Projektforslag, alternativ løsning

BILAG 6A



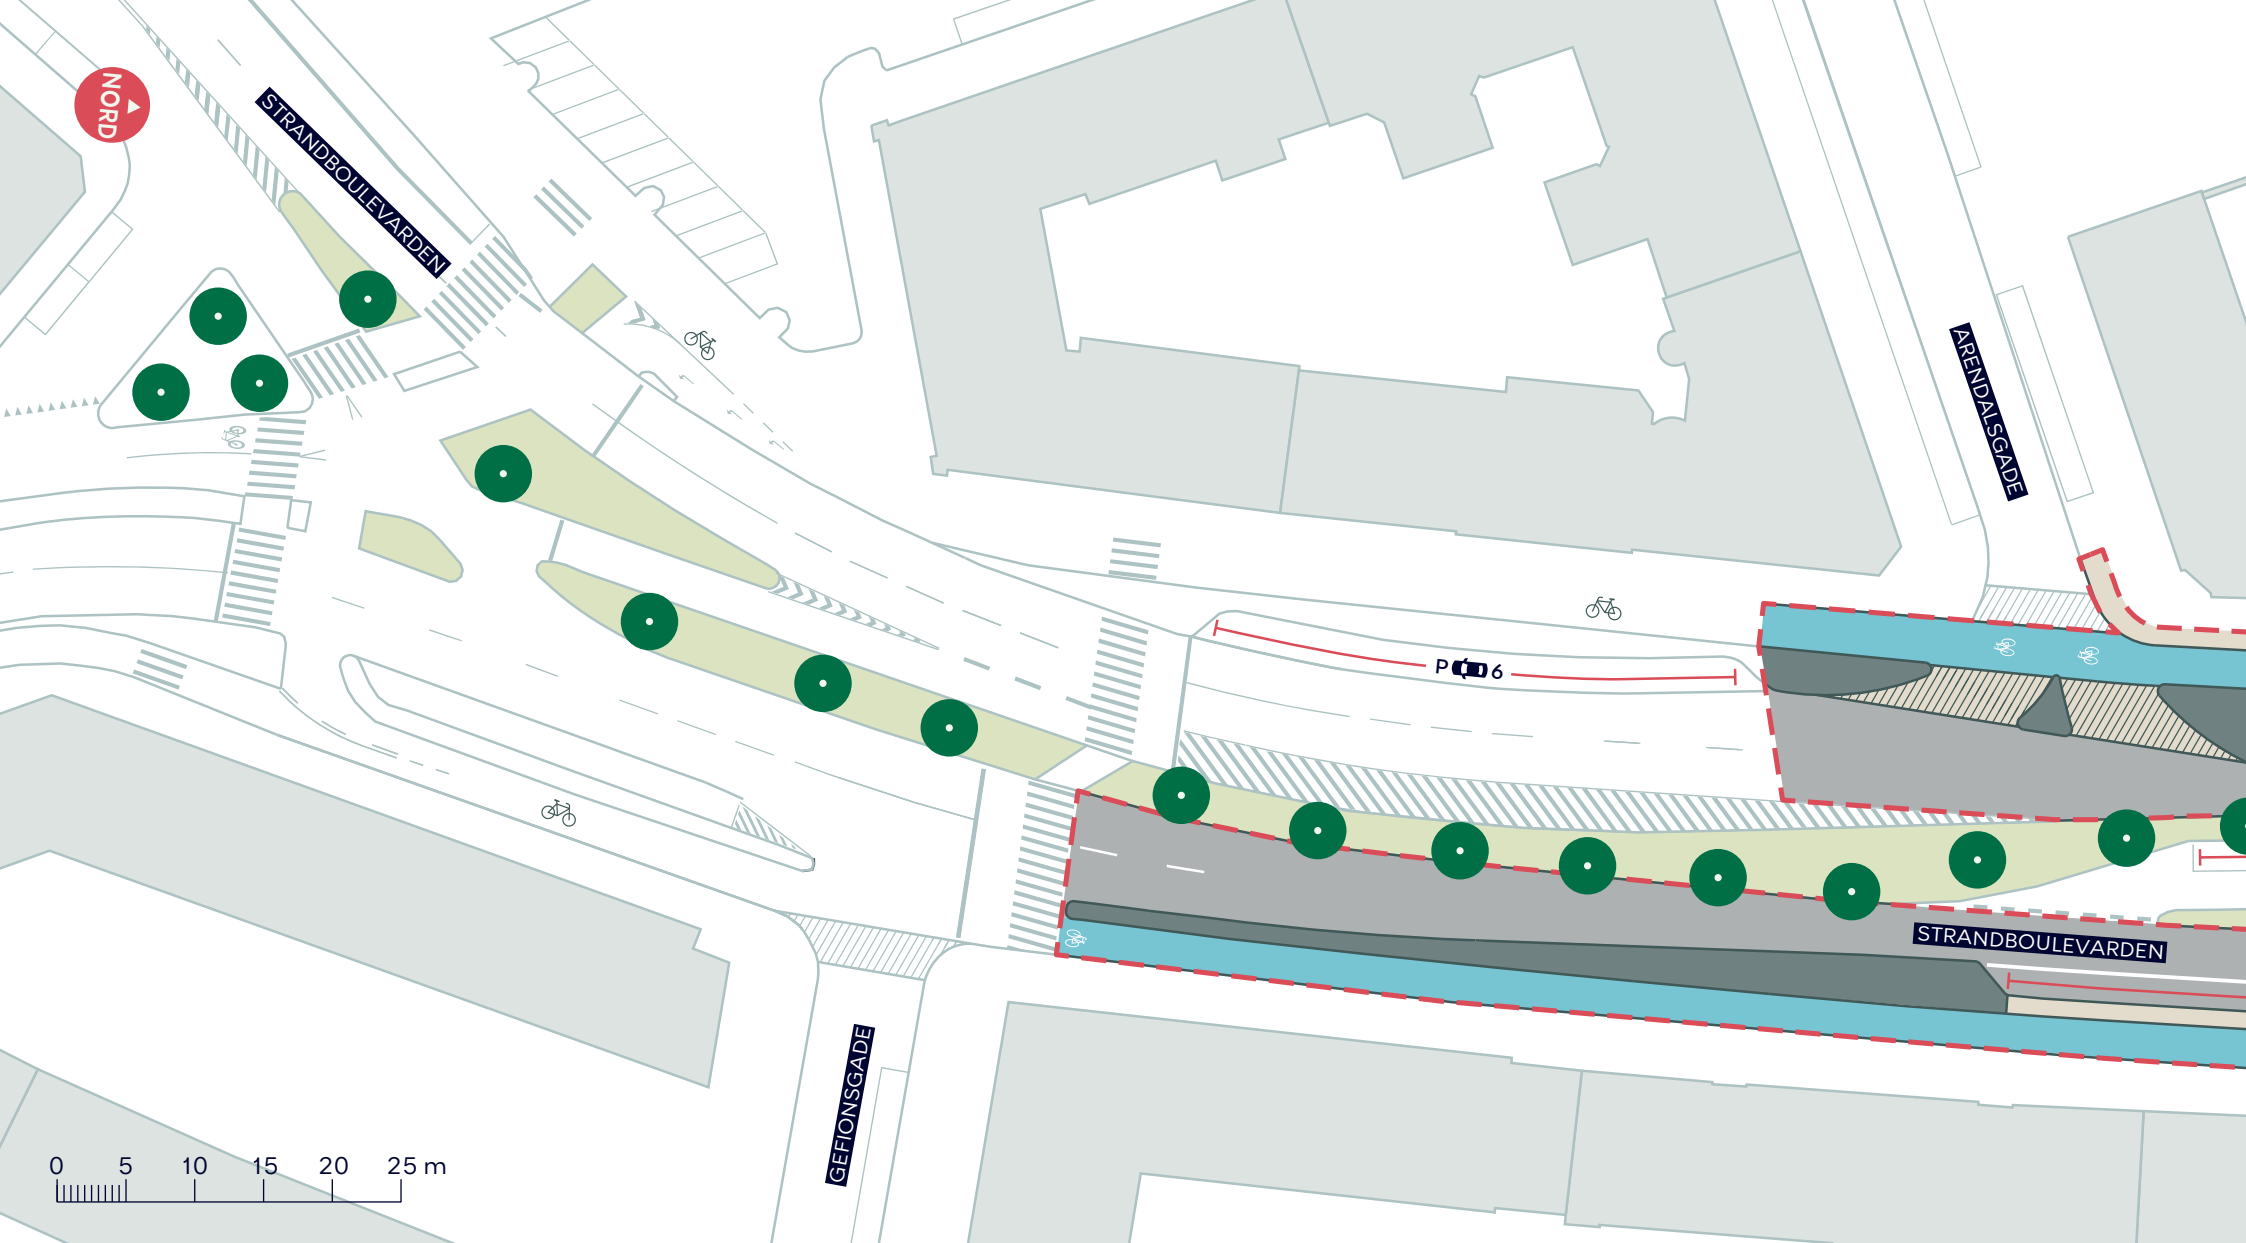

--- Anlægsområde

Cykelsti

Fortov

Overkørsel

● Eksisterende træ (0 stk. indenfor anlægsområdet)


STRANDBOULEVARDEN SYD, CYKELSTI

Østerbro

Projektforslag, alternativ løsning

BILAG 6B



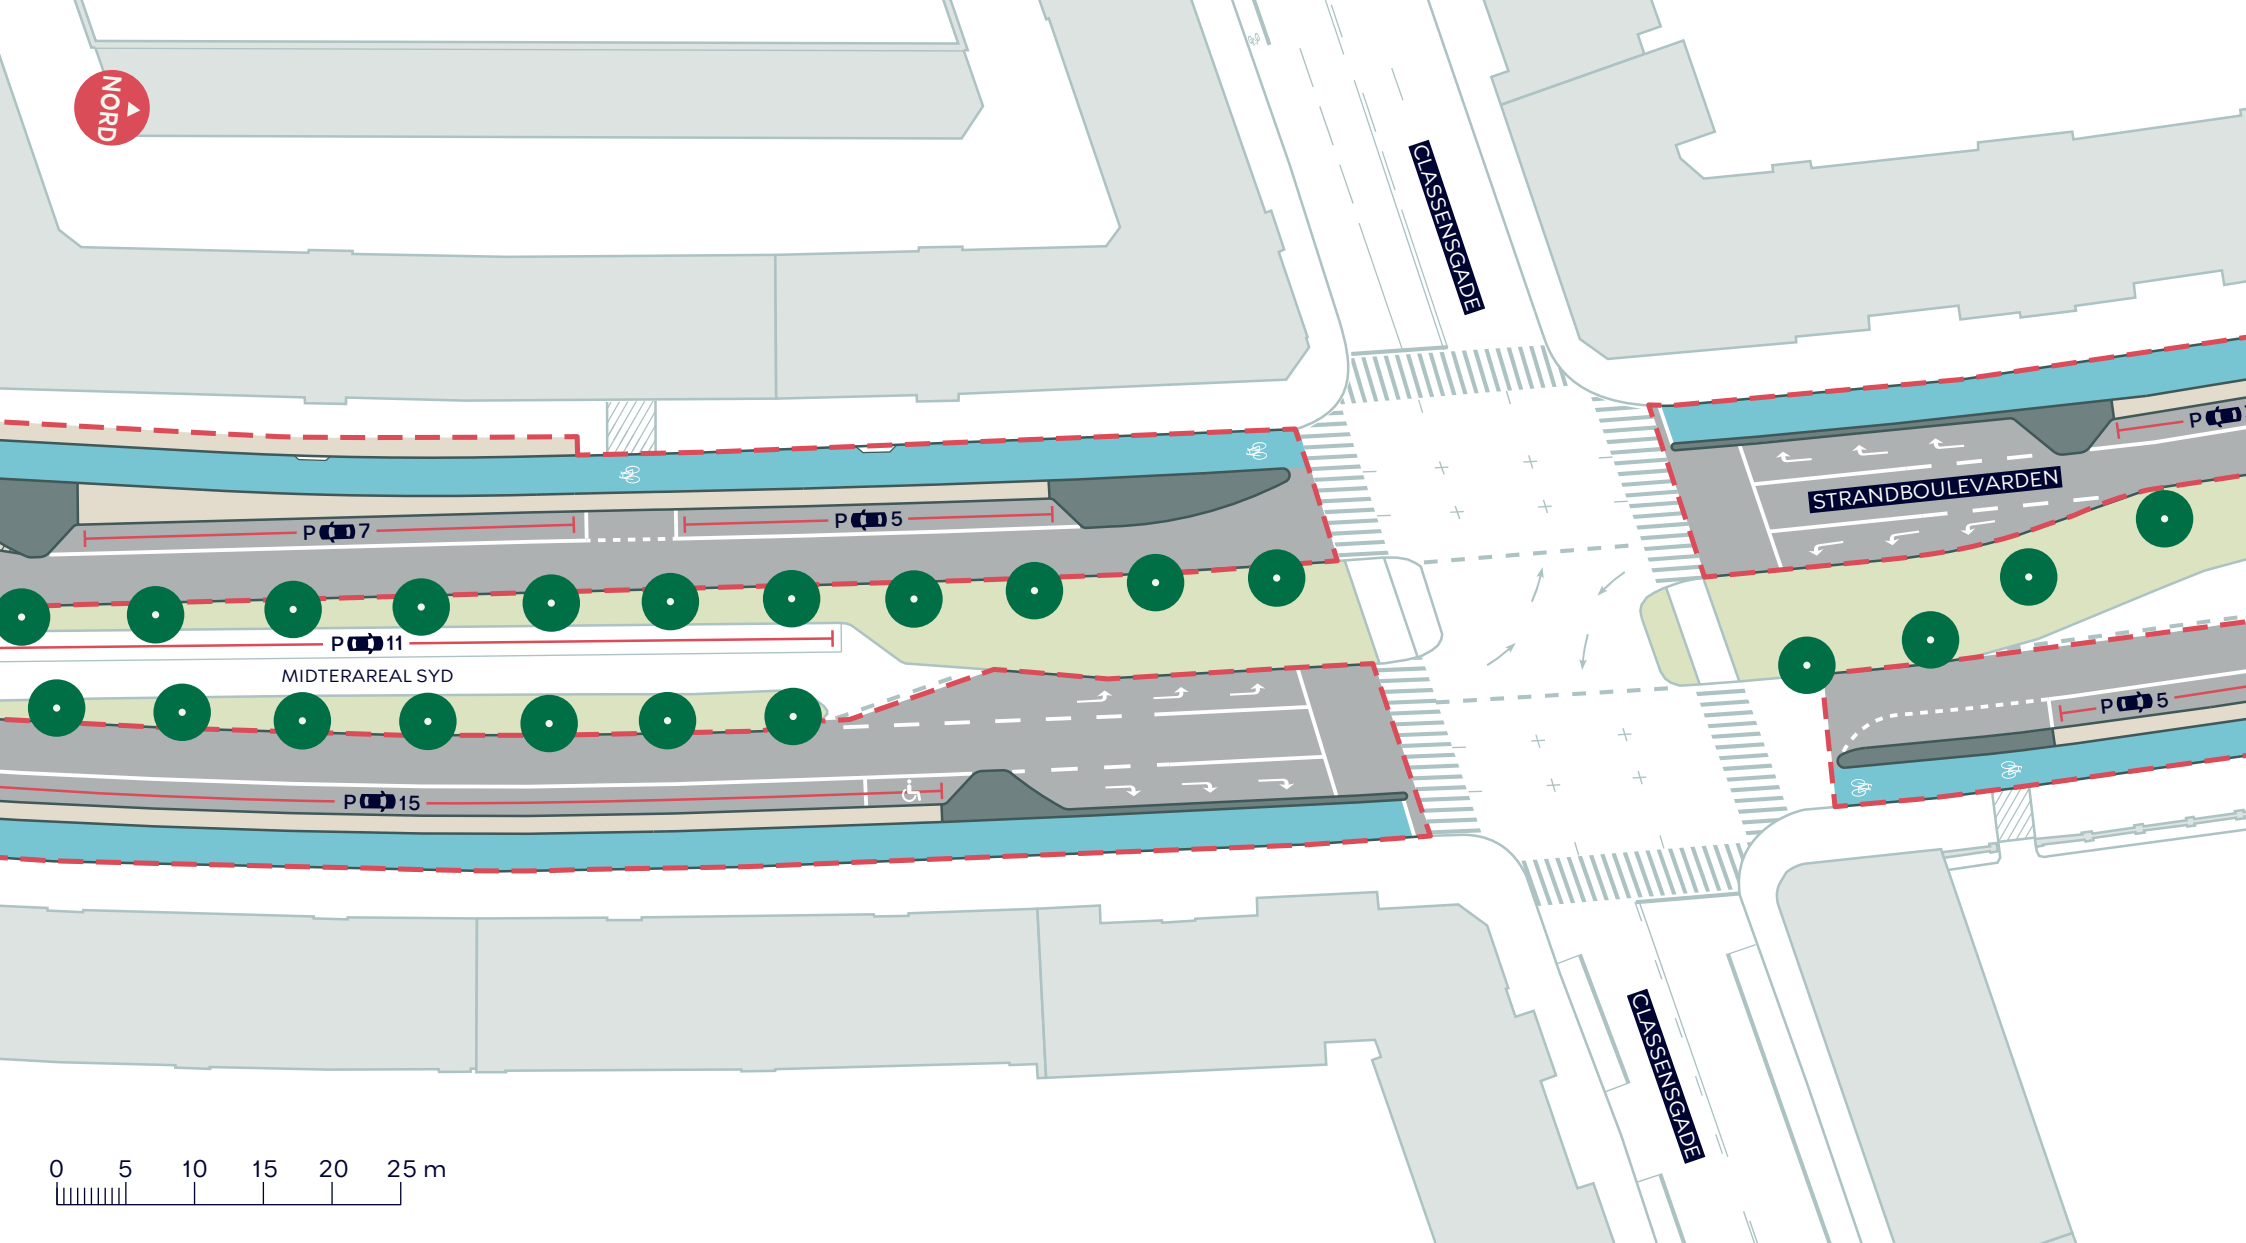

--- Anlægsområde

■ Cykelsti

■ Fortov

● Eksisterende træ (0 stk. indenfor anlægsområdet)


STRANDBOULEVARDEN SYD, CYKELSTI

Østerbro

Projektforslag, alternativ løsning

BILAG 6C



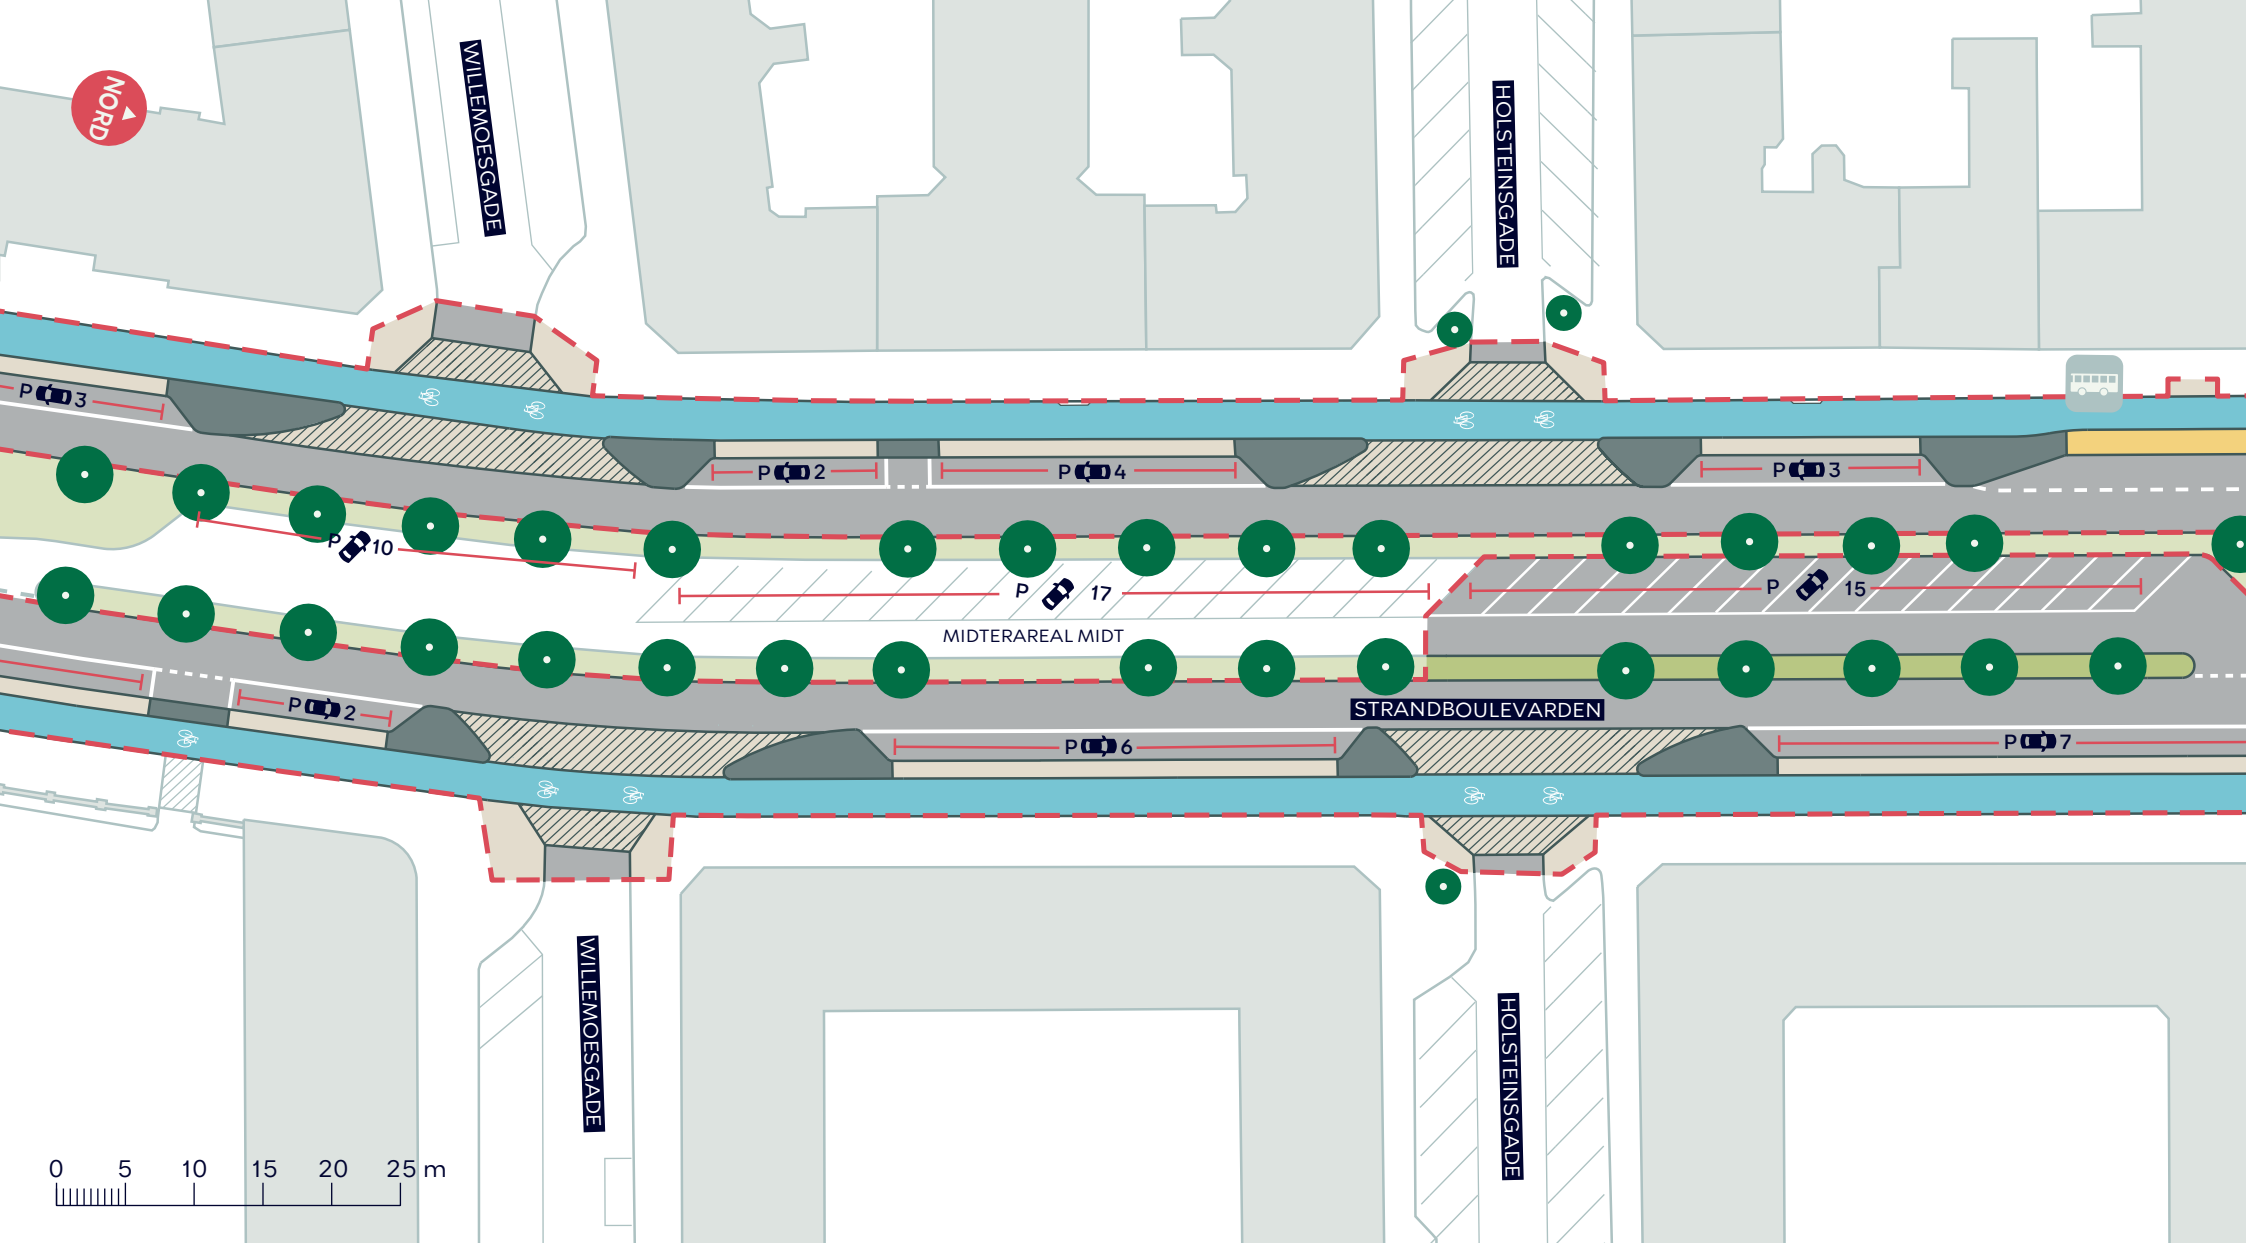

--- Anlægsområde

Cykelsti

Fortov

Overkørsel

Busperron



Eksisterende busstoppested



Eksisterende træ (5 stk. indenfor anlægsområdet)


STRANDBOULEVARDEN SYD, CYKELSTI

Østerbro

Projektforslag, alternativ løsning

BILAG 6D



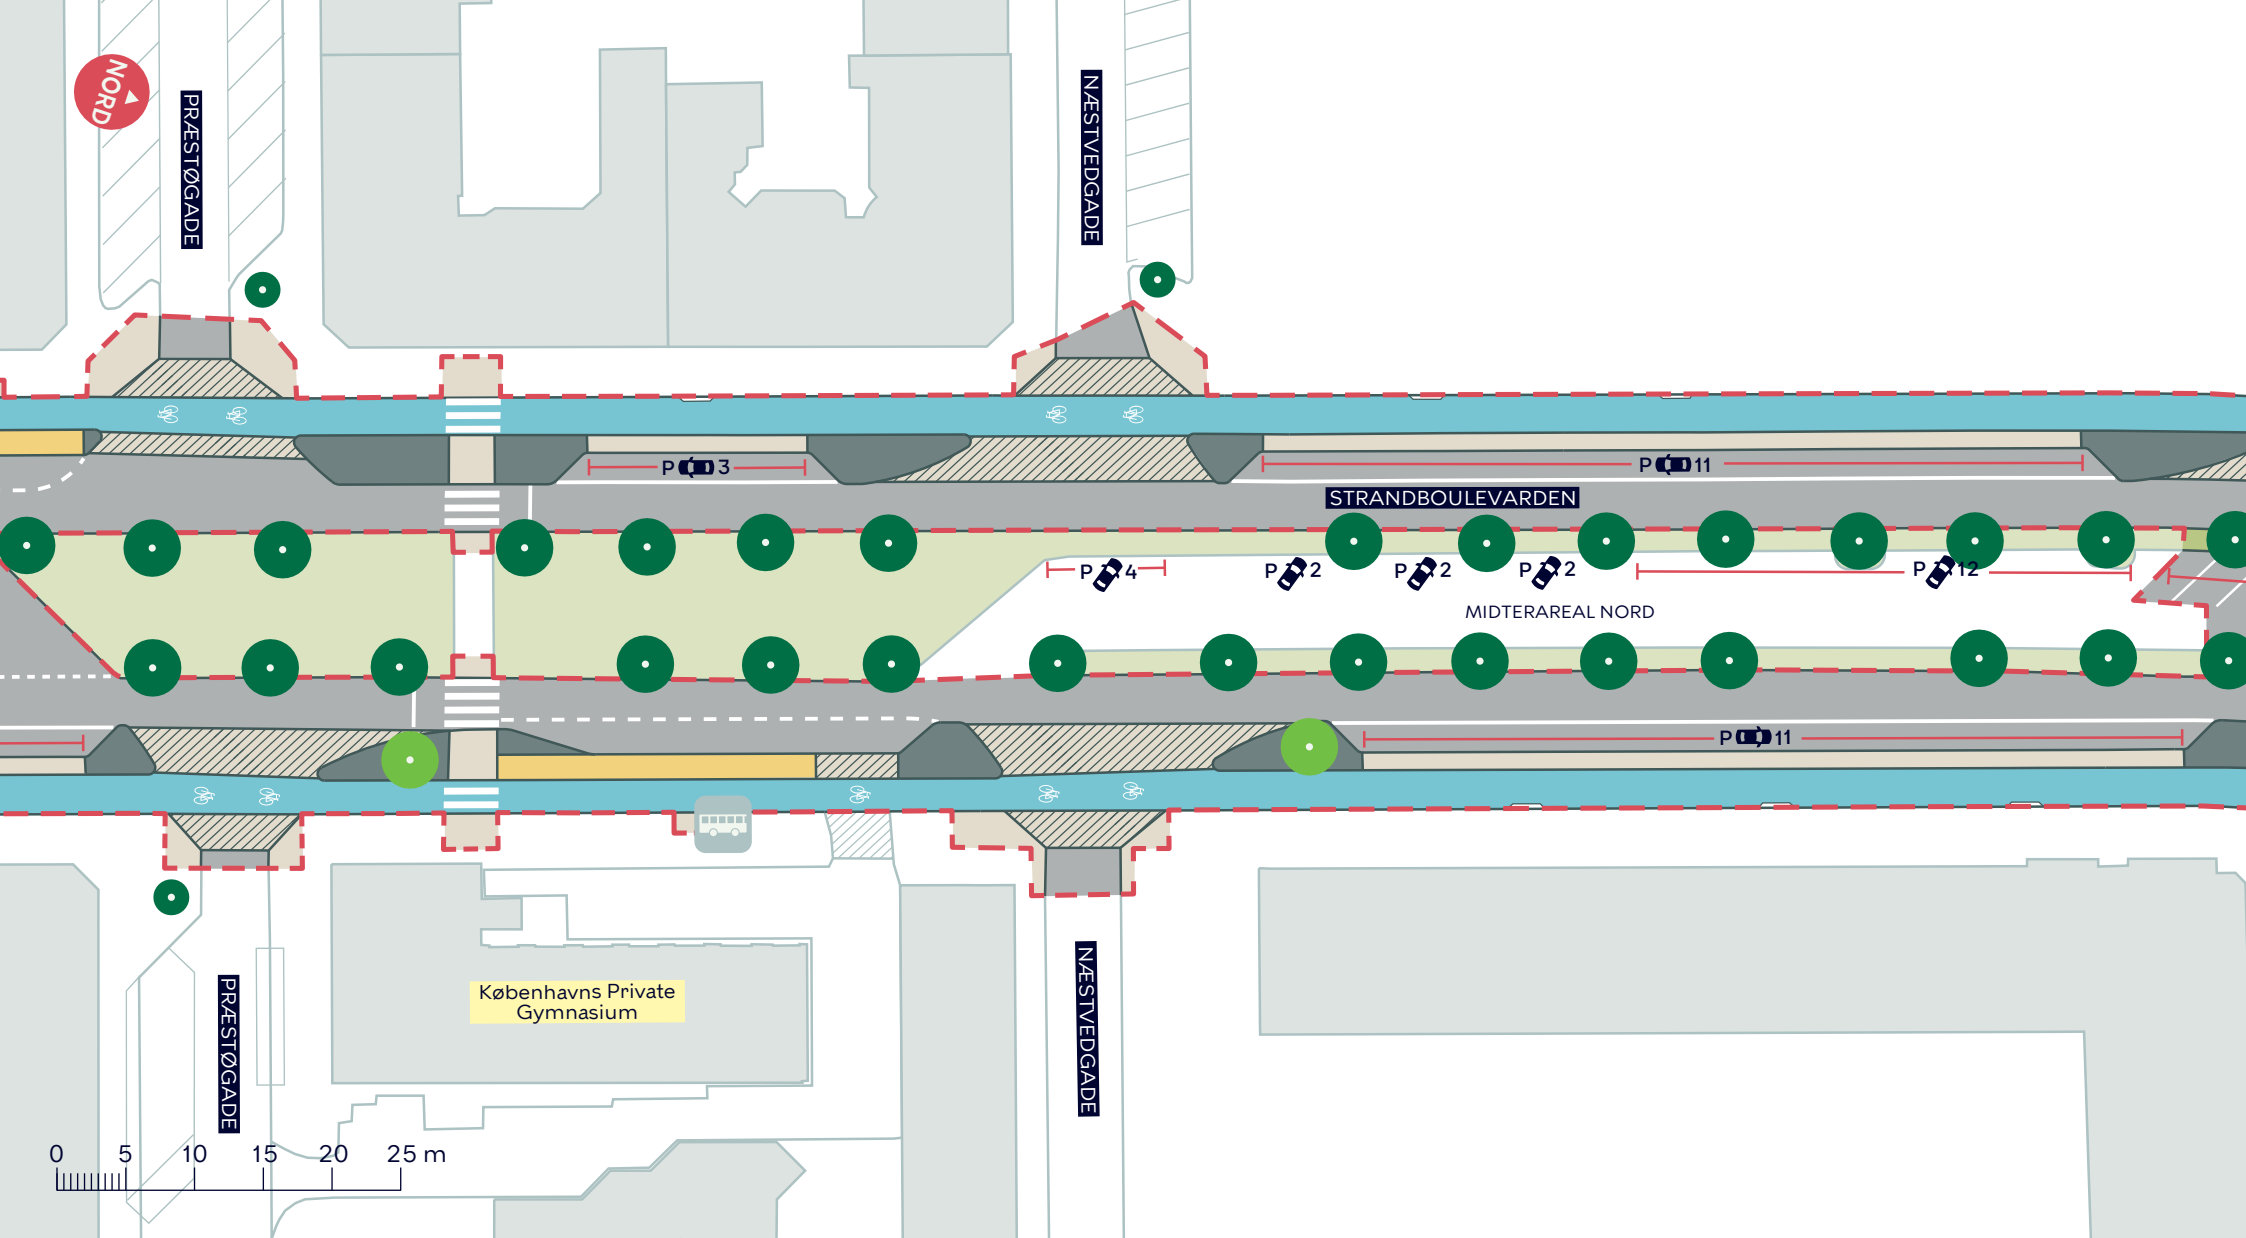

--- Anlægsområde

Cykelsti

Fortov

Overkørsel

Busperron

 Eksisterende busstoppested

 Nyt træ (2 stk.)

 Eksisterende træ (2 stk. indenfor anlægsområdet)


STRANDBOULEVARDEN SYD, CYKELSTI

Østerbro

Projektforslag, alternativ løsning

BILAG 6E



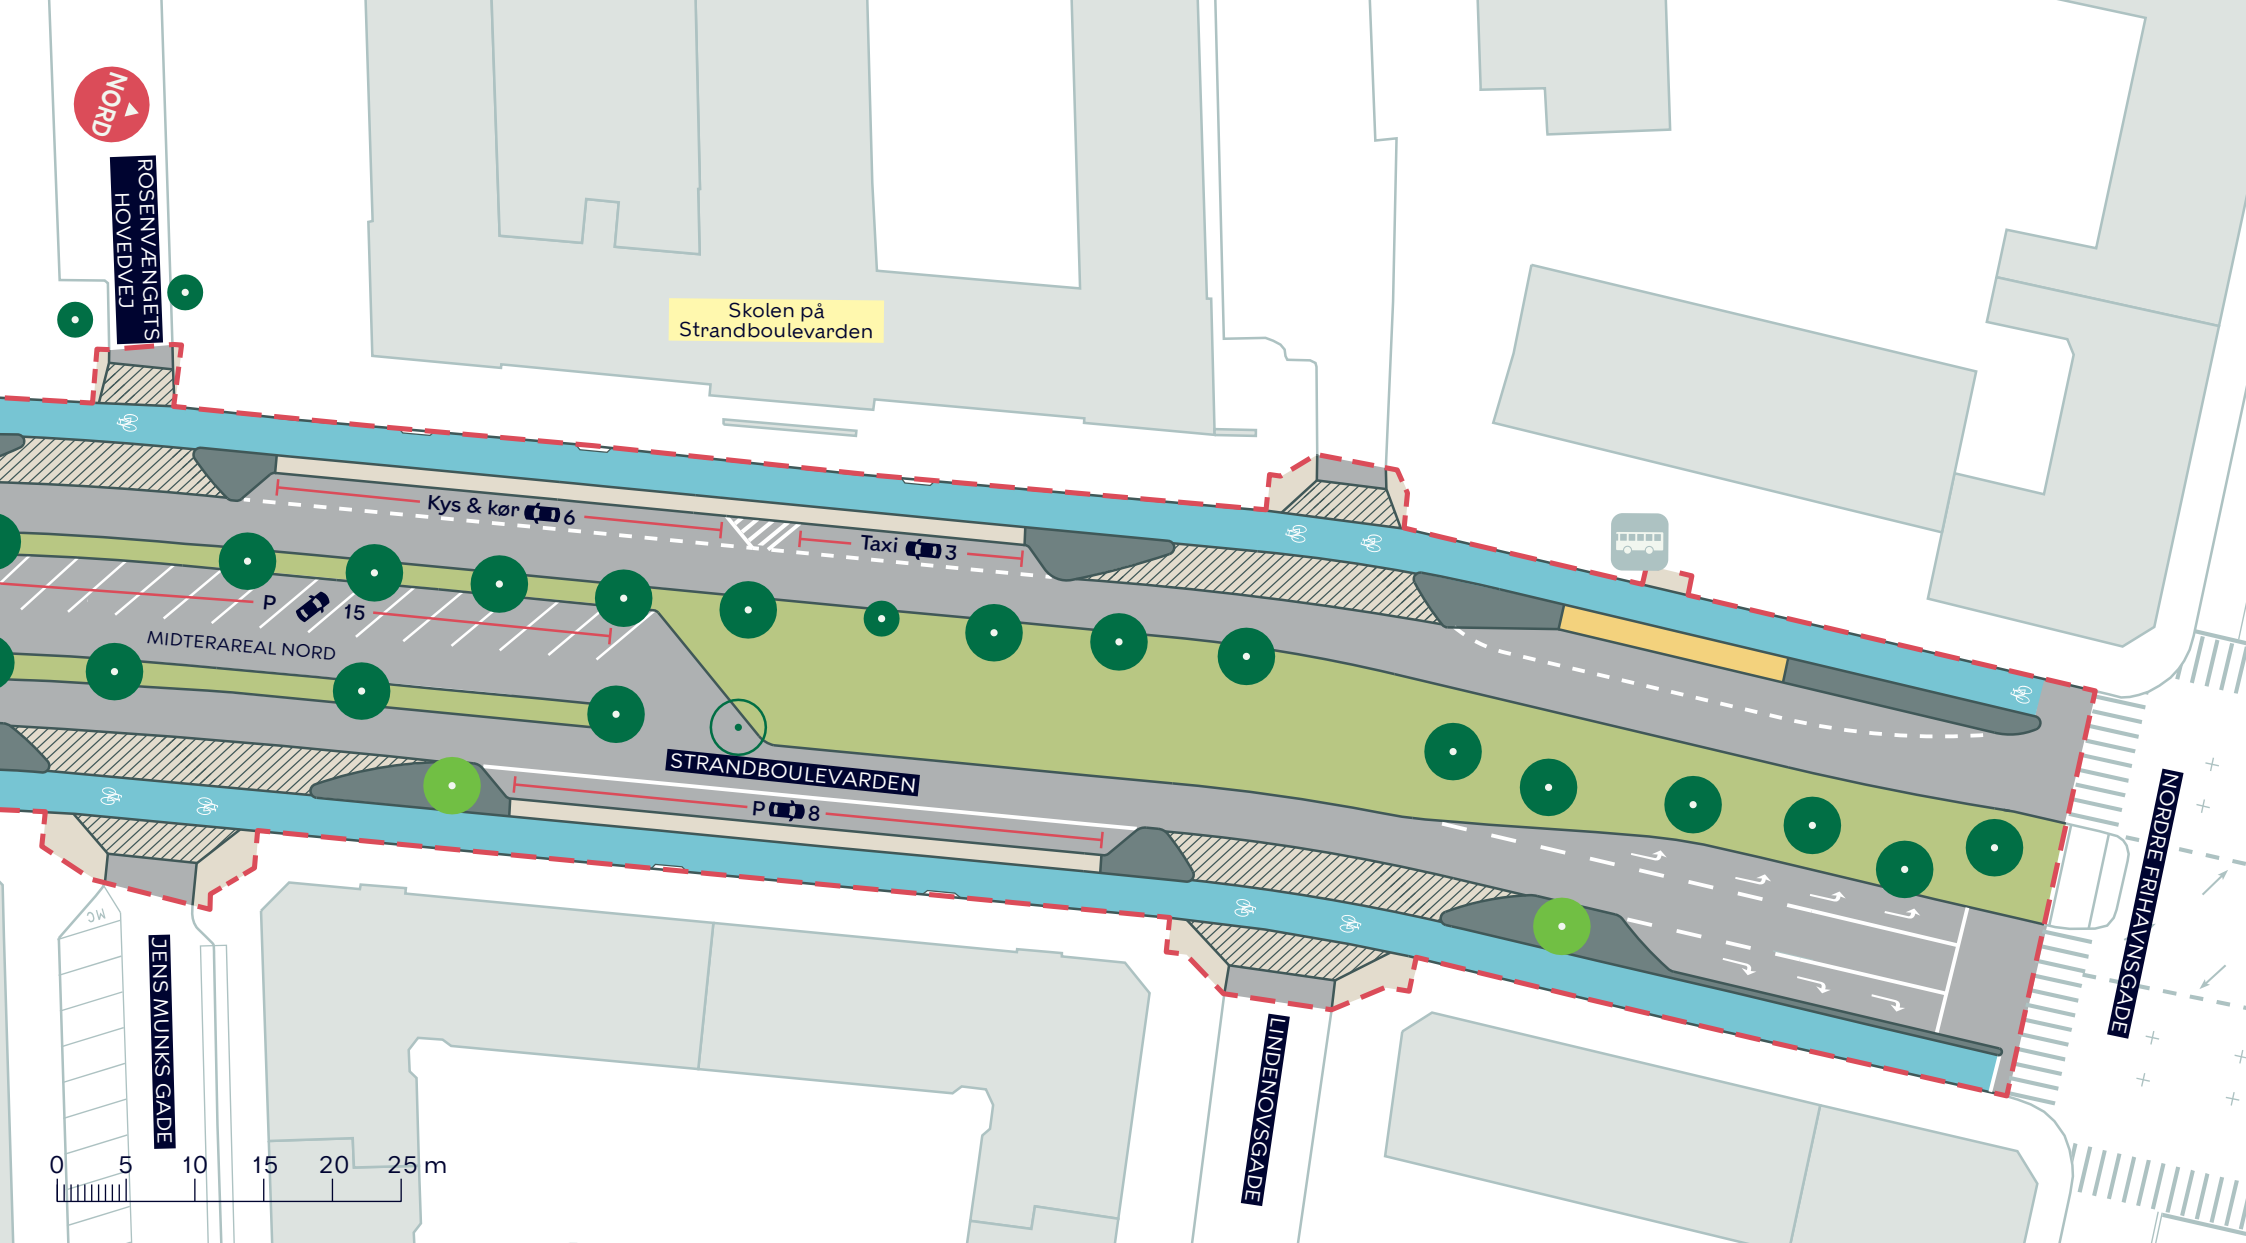

--- Anlægsområde

Cykelsti

Fortov

Overkørsel

Busperron



Eksisterende busstoppested



Nyt træ (2 stk.)



Eksisterende træ (18 stk. indenfor anlægsområdet)



Træ der fældes (1 stk.)

STRANDBOULEVARDEN SYD, CYKELSTI

Østerbro

Projektforslag, alternativ løsning

BILAG 6F

