


Bilag 6

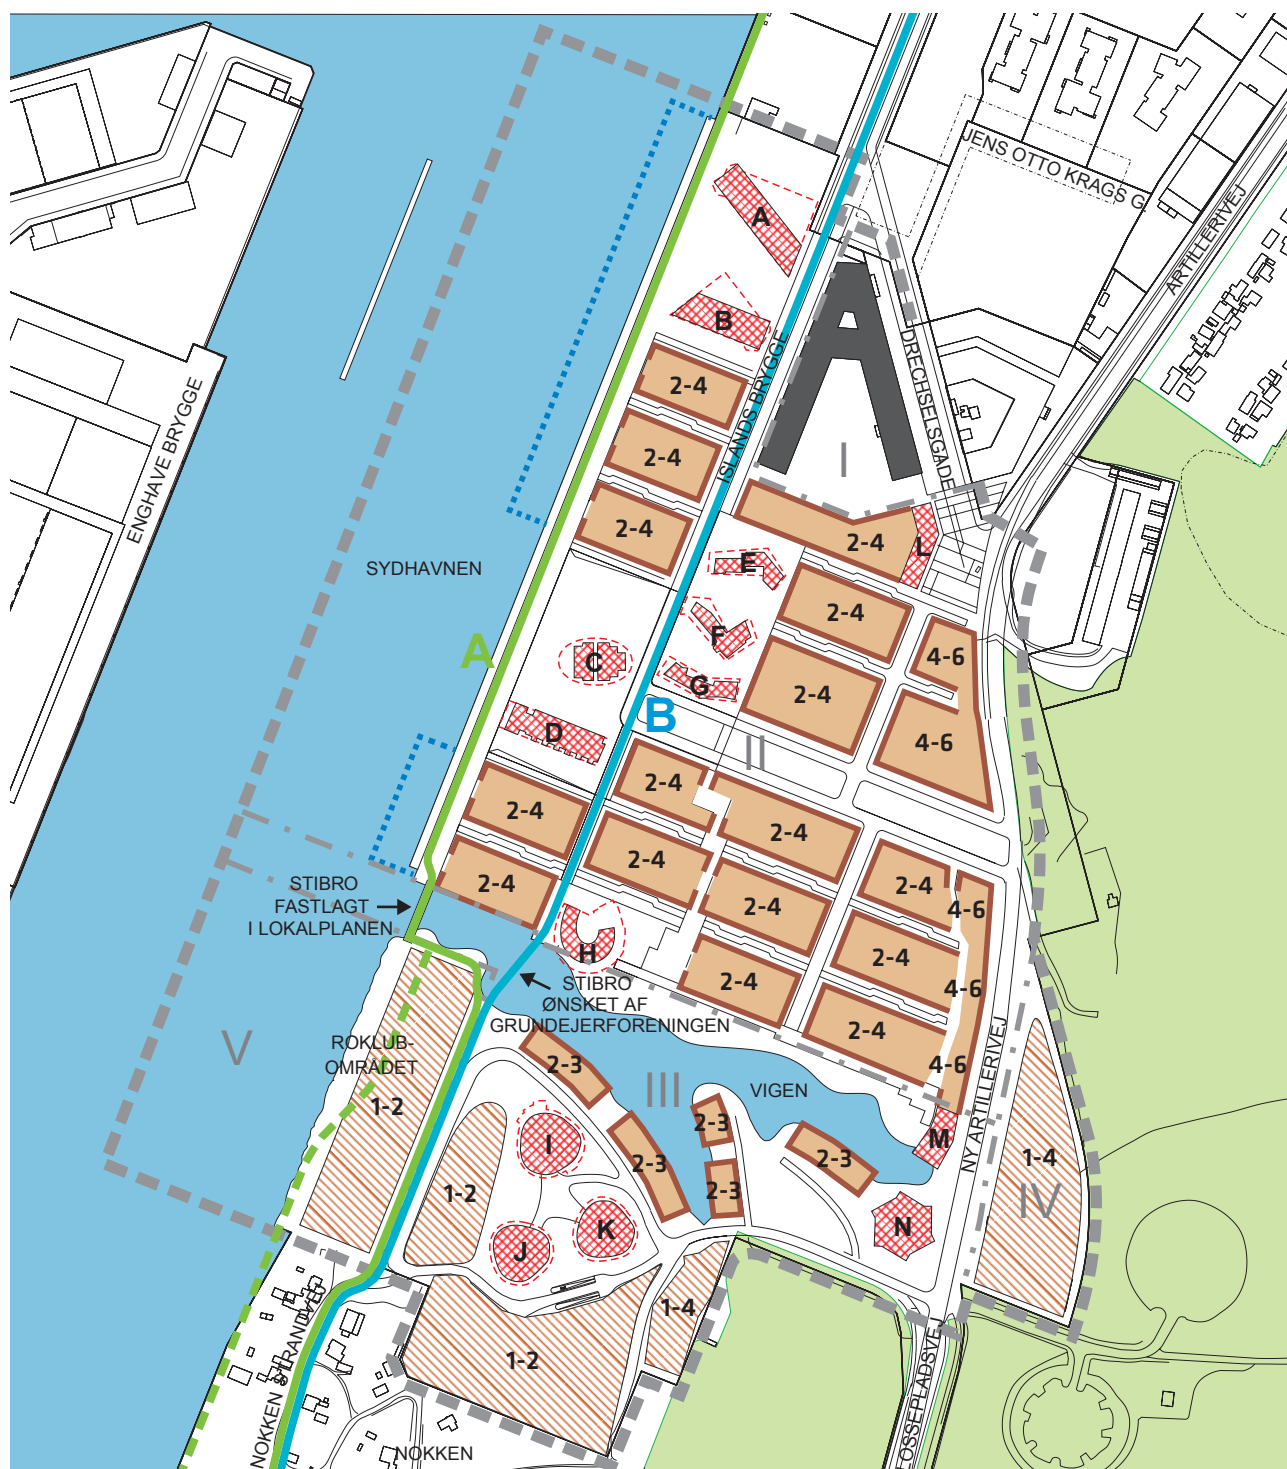

Alternative forløb af cykelrute

- ■ ■ Lokalplanområde (lokalplan nr. 410)
- - - Grænse mellem underområder
- Fastlagt cykelrute A
- Foreslået ny cykelrute B
- - - Sti langs havnen

0 50 100 150 200 250 300 m

1:4000