


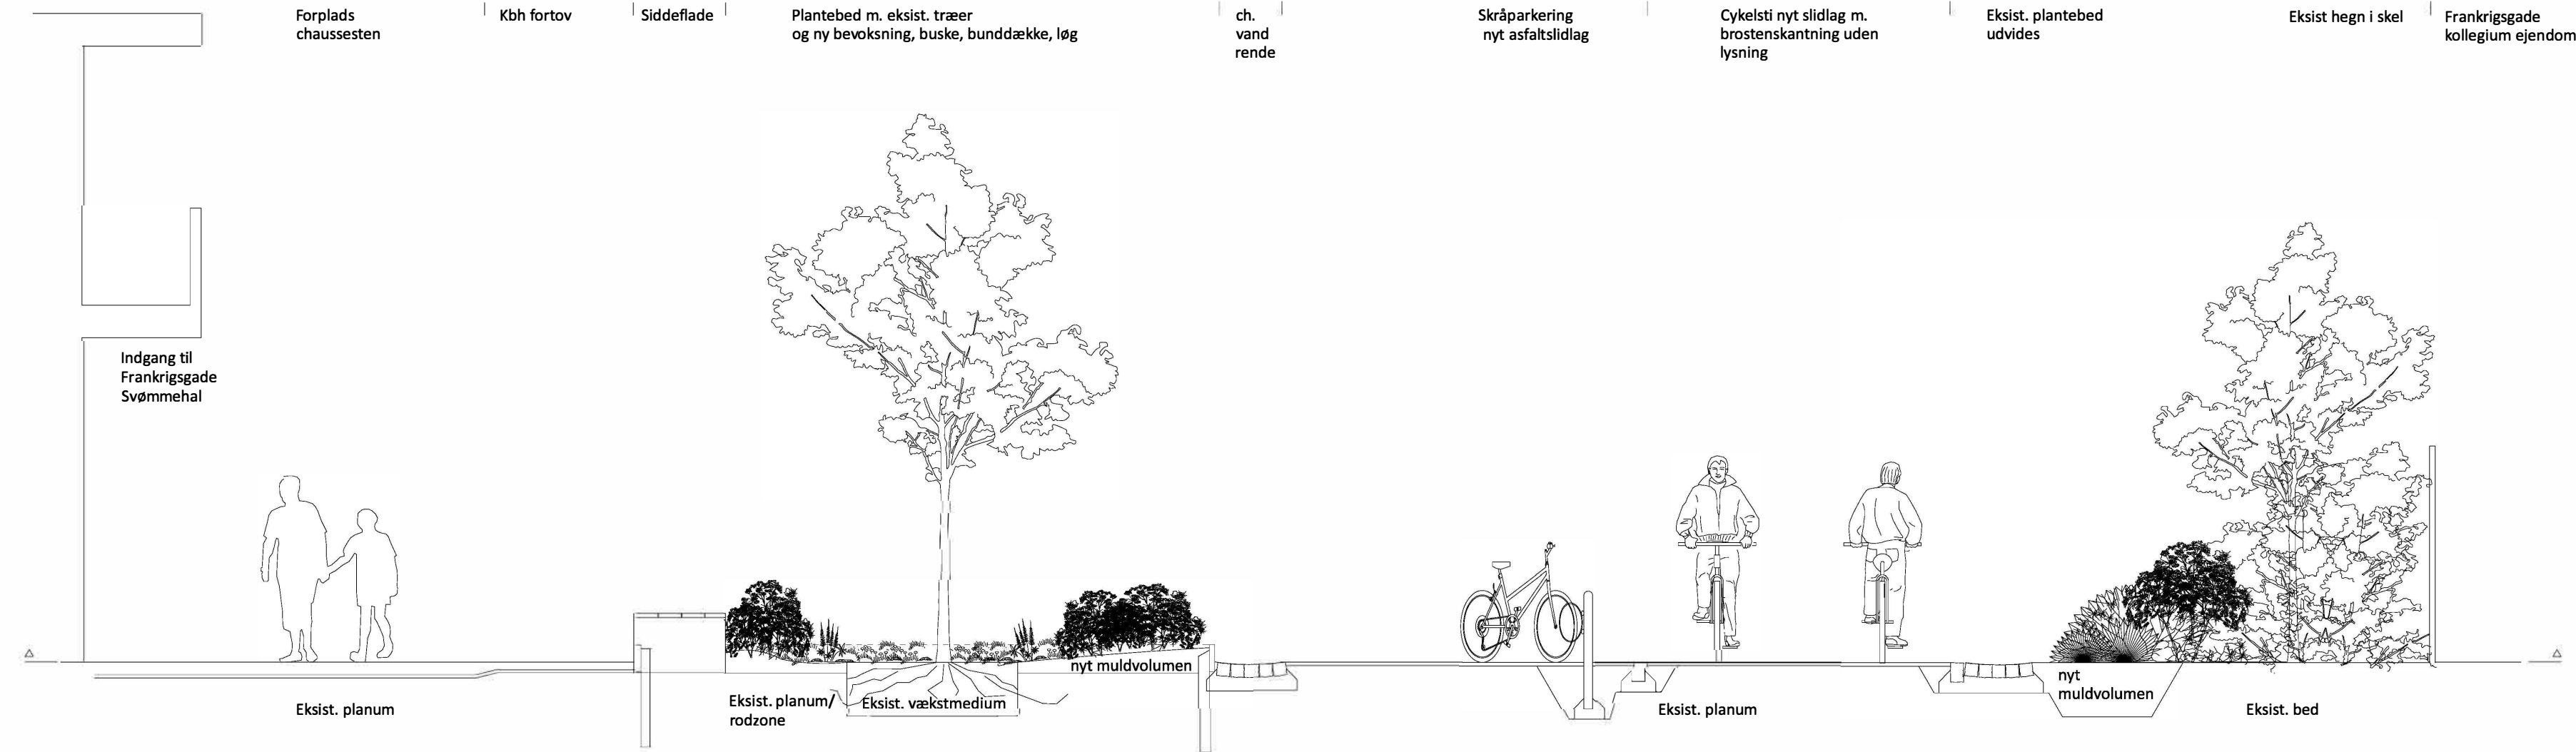

FORELØBIG

2026-02-24

Koordinatværdier på denne tegning refererer til System DKTM3  
Koter refererer til DVR90

| R | Dato | Tegn. | Godk. | Revisionstekst |
|---|------|-------|-------|----------------|
|   |      |       |       |                |
|   |      |       |       |                |
|   |                                      |                                                     |                     |
|---|--------------------------------------|-----------------------------------------------------|---------------------|
| <div></div> <div>Projekt nr: A299026</div> <div>COWI A/S<br/>Parallelvej 2<br/>2800 Kongens Lyngby<br/>Tlf +45 56 40 00 00<br/>www.cowi.dk</div> |                                      |                                                     |                     |
| Grønt byrum - Frankrigsgade Svømmehal<br>Tværsnit                                                                                                | Projektnr.:<br><b>I100413</b>        | Fasebenaevnelse:<br>A3                              | Dato:<br>2026.02.24 |
|   | Projekteret / tegnet:<br>KLSV / KLSV | Kontrolleret:                                       | Godkendt:           |
| Frankrigsgade   | Målforhold:<br><b>1:50</b>           | Projektleder i Københavns Kommune:<br>Maja Dittmann |                     |
|   | Tegningsformat:<br>29.7 x 42.0 cm    | Tegningsnr.:<br>A3_I100413_C07.1_T15_L1896_N01      |                     |