Oversigtskort over lokalplanområde
Ved Amagerbanen Nord

Områdeafgrænsning

Matrikel 4173 Yderlandsvej 2

XX Matrikel

Ejerlavsgrænse

Eksisterende bygning

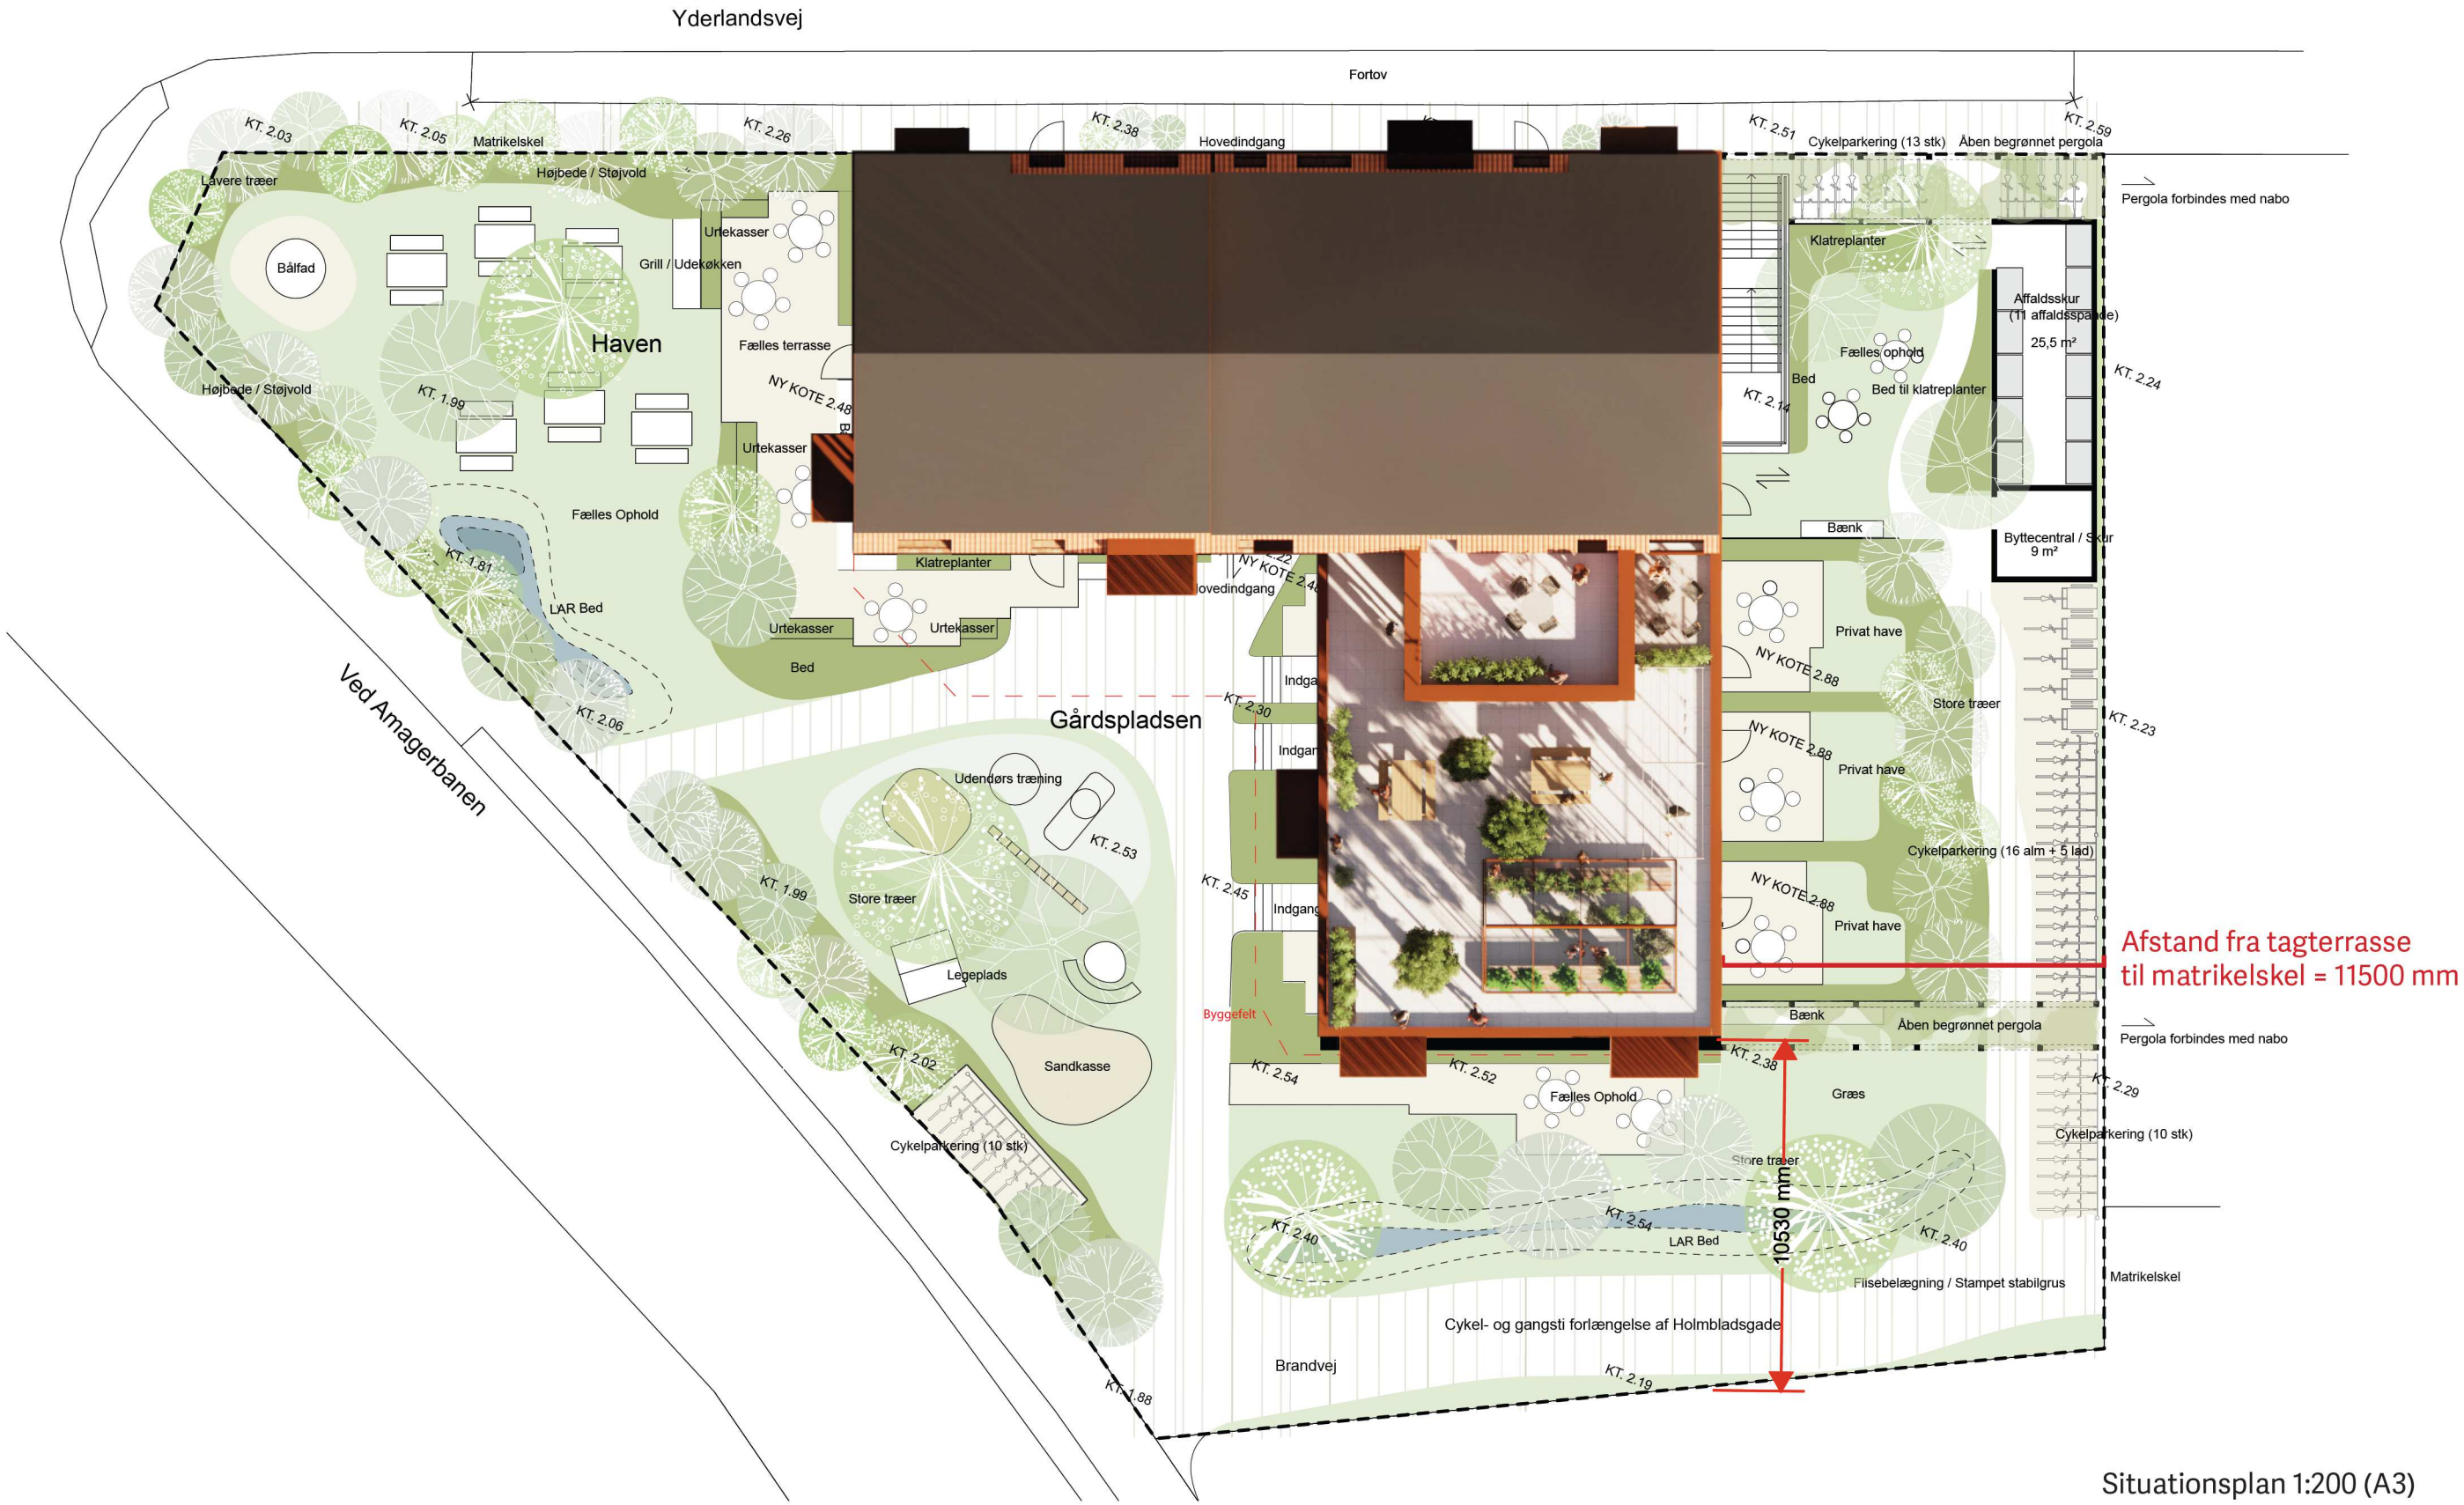


Situationsplan 1:200 (A3)

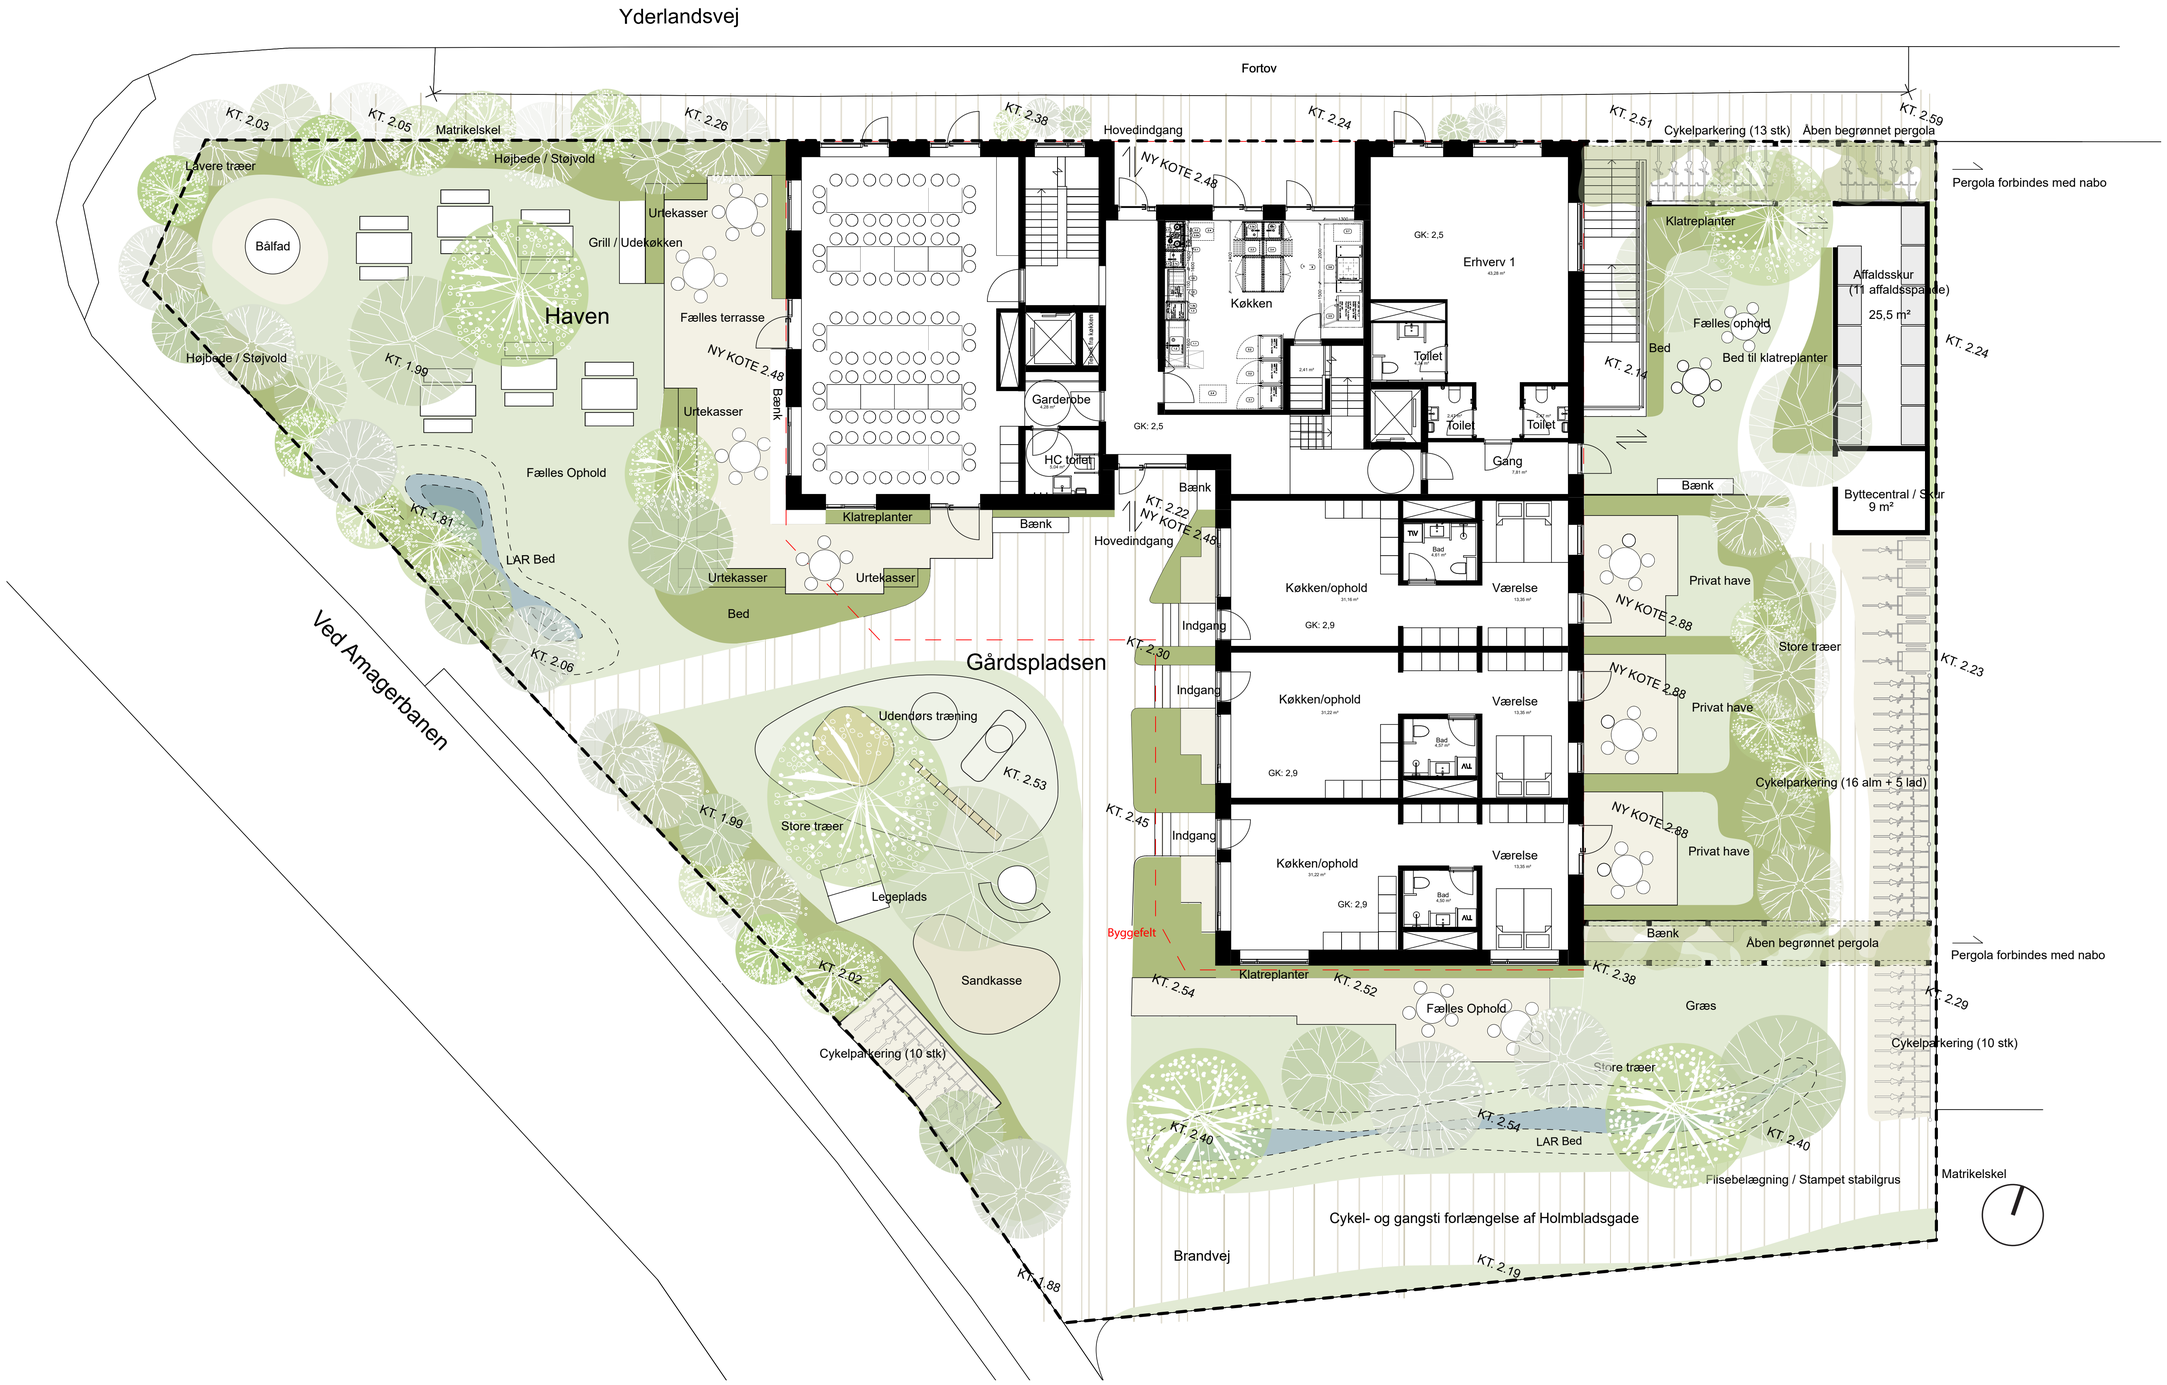


| Rev. | Beskrivelse | Rev. Dato | TEGN. |
|---|---|---|---|

Note: Ubenævnte mål er i mm. - Koter er i m. - Der må ikke måles på tegningen. - Alle mål verficeres på stedet.

# Yderlandsvej 2

**Projekt ID:** VAB3

## Emne: Situationsplan

**UDGIV.DATO / TEGN.:/ KONTR.:/ GODK.:/ MåL: 1:100 / Format: A1** **Tegn.nr.:**

12/01/25 / Author / Checker / Approver / /

VILHELM LAURITZEN

ARKITEKT Vilhelm Lauritzen Arkitekter A/S Pakhus 48, Sundkaj 151, 1.tv. - 2150 Nordhavn Tlf.: +45 32 69 90 00 www.vla.dk

# Yderlandsvej 2 - Facadeløsning

Facade mod nord

Facade rundt om karnap

Facade rundt om karnap

# Yderlandsvej 2 - Facadeløsning

Facade mod nord

# Yderlandsvej 2 - Facadeløsning

Facade mod nord

# Yderlandsvej 2 - Tagterrasseløsning

Facade mod øst

- Lille tagterrasse på fællesrum på fælles tagterrassen

# Yderlandsvej 2 - Tagterrasseløsning

Facade mod øst

Tagterrasse ovenpå fællesrum
Gavlfacade, hvor der ikke opføres glaspartier, som udgør 50% af stueetagens facade.

## SIGNATURER:

**Generelt:**

Kt :# ###  Kote (i meter)

**Facade**

- Børstet aluminium
- Corten
- Skiffer - Halvforbandt
- Sokkelpuds
- Tegl/murværk
- Facadepuds
- Trælamel
- Rist

**Tag**

- Vingetegl 220x330mm
- Bitumen/Tagpap
- Grønt tag
- Zink
- Skiffer - Halvforbandt

**Glas**

- Glas
- Glas - Sikkerhed indvendig
- Glas - Sikkerhed Udvendig
- Sikkehedsglas
- Brandglas
- Frostet glas

## HENVISNINGER:

VAB3_K01_L002_F1_T99_H2_EXX_N002

**Hovedplaner**

**Hovedplaner**

| | |
|---|---|
| VAB3_K01_L002_F1_T99_H1_E00_N001 | Hovedplan - Stue |
| VAB3_K01_L002_F1_T99_H1_E01_N001 | Hovedplan - 1.sal |
| VAB3_K01_L002_F1_T99_H1_E02_N001 | Hovedplan - 2.sal |
| VAB3_K01_L002_F1_T99_H1_E03_N001 | Hovedplan - 3.sal |
| VAB3_K01_L002_F1_T99_H1_E04_N001 | Hovedplan - 4.sal |
| VAB3_K01_L002_F1_T99_H1_E05_N001 | Hovedplan - 5.sal |
| VAB3_K01_L002_F1_T99_H1_E-K_N001 | Hovedplan - Kælder |
| VAB3_K01_L002_F1_T99_H1_E-T_N001 | Hovedplan - Tag |

**Hovedsnit**

**Hovedsnit**

| | |
|---|---|
| VAB3_K01_L002_F1_T99_H3_EXX_N001 | Hovedsnit A-A |
| VAB3_K01_L002_F1_T99_H3_EXX_N002 | Hovedsnit B-B |
| VAB3_K01_L002_F1_T99_H3_EXX_N003 | Hovedsnit C-C |
| VAB3_K01_L002_F1_T99_H3_EXX_N004 | Hovedsnit D-D |

## NOTE:

Ubenævnte mål er i mm.
Koter er angivet i m
Alle mål verificeres på stedet

PLAN - VIGNET

Note: Ubenævnte mål er i mm. - Koter er i m. - Der må ikke måles på tegningen. - Alle mål verficeres på stedet.
Printes tegning i halv størrelse på A3 er skallaen halveret.

| Rev. | Beskrivelse | Rev. Dato | TEGN. |
|---|---|---|---|
| | | | |
| | | | |
| | | | |
| | | | |
| | | | |

Foreløbigt tryk
15/12/2025 15:51:21

**Tegn.nr.:** VAB3_K01_L002_F1_T99_H2_EXX_N002

**Tegn.navn.:** Hovedopstalt fra øst

| | | | | | |
|---|---|---|---|---|---|
| **Udgivelsesdato:** | åååå-mm-dd | **Fase:** | Projektforslag | **Sign.:** | AAN |
| **Mål:** | 1:50 | **HX (Afbildningstype):** | H2-99 Hovedopstalter | **Kontr.:** | Checker |
| **Format:** | A1 | **TXX (Tema):** | | **Godk.:** | MSP |

**Projekt Navn:** Ved Amagerbanen **Projekt Adresse:** Yderlandsvej 2, 2300 København S **Projekt ID:** VAB3


| | | | | |
|---|---|---|---|---|
| ☐ **BYGHERRE** | PLP HANDELSSELSKAB ApS | Strandlodsvej 17 C, 8.th. DK - 2300 København S | Tlf.: + 45 3284 4849 | |
| ■ **ARKITEKT** | Vilhelm Lauritzen Arkitekter A/S | Pakhus 48, Sundkaj 151, 1.tv. - 2150 Nordhavn | Tlf.: +45 32 69 90 00 | www.vla.dk |
| ☐ **LANDSKABSARKITEKT** | - | | | |
| ☐ **INGENIØR** | ABC Rådgivende ingeniører | Østbrovej 4C DK - 2600 Glostrup | Tlf.: +45 3030 8080 | www.abc.dk |
| ☐ **ENTREPRENØR** | CLS construction A/S | Lillemosevej 1 DK - 2640 Hedehusene | Tlf.: +45 2181 0005 | www.clsconstruction.dk |

## SIGNATURER:

**Generelt:**

Kt :# ###  Kote (i meter)

**Facade**

- Børstet aluminium
- Corten
- Skiffer - Halvforbandt
- Sokkelpuds
- Tegl/murværk
- Facadepuds
- Trælamel
- Rist

**Tag**

- Vingetegl 220x330mm
- Bitumen/Tagpap
- Grønt tag
- Zink
- Skiffer - Halvforbandt

**Glas**

- Glas
- Glas - Sikkerhed indvendig
- Glas - Sikkerhed Udvendig
- Sikkehedsglas
- Brandglas
- Frostet glas

## HENVISNINGER:

VAB3_K01_L002_F1_T99_H2_EXX_N002

**Hovedplaner**

**Hovedplaner**

| | |
|---|---|
| VAB3_K01_L002_F1_T99_H1_E00_N001 | Hovedplan - Stue |
| VAB3_K01_L002_F1_T99_H1_E01_N001 | Hovedplan - 1.sal |
| VAB3_K01_L002_F1_T99_H1_E02_N001 | Hovedplan - 2.sal |
| VAB3_K01_L002_F1_T99_H1_E03_N001 | Hovedplan - 3.sal |
| VAB3_K01_L002_F1_T99_H1_E04_N001 | Hovedplan - 4.sal |
| VAB3_K01_L002_F1_T99_H1_E05_N001 | Hovedplan - 5.sal |
| VAB3_K01_L002_F1_T99_H1_E-K_N001 | Hovedplan - Kælder |
| VAB3_K01_L002_F1_T99_H1_E-T_N001 | Hovedplan - Tag |

**Hovedsnit**

**Hovedsnit**

| | |
|---|---|
| VAB3_K01_L002_F1_T99_H3_EXX_N001 | Hovedsnit A-A |
| VAB3_K01_L002_F1_T99_H3_EXX_N002 | Hovedsnit B-B |
| VAB3_K01_L002_F1_T99_H3_EXX_N003 | Hovedsnit C-C |
| VAB3_K01_L002_F1_T99_H3_EXX_N004 | Hovedsnit D-D |

## NOTE:

Ubenævnte mål er i mm.
Koter er angivet i m
Alle mål verificeres på stedet

PLAN - VIGNET

Note: Ubenævnte mål er i mm. - Koter er i m. - Der må ikke måles på tegningen. - Alle mål verificeres på stedet.
Printes tegning i halv størrelse på A3 er skalaen halveret.

| Rev. | Beskrivelse | Rev. Dato | TEGN. |
|---|---|---|---|
| | | | |

Foreløbigt tryk
16/12/2025 09:49:12

**Tegn.nr.:** VAB3_K01_L002_F1_T99_H2_EXX_N002

**Tegn.navn.:** Hovedopstalt fra øst

| | | | | | |
|---|---|---|---|---|---|
| **Udgivelsesdato:** | åååå-mm-dd | **Fase:** | Projektforslag | **Sign.:** | AAN |
| **Mål:** | 1:50 | **HX (Afbildningstype):** | H2-99 Hovedopstalter | **Kontr.:** | Checker |
| **Format:** | A1 | **TXX (Tema):** | | **Godk.:** | MSP |

**Projekt Navn:** Ved Amagerbanen **Projekt Adresse:** Yderlandsvej 2, 2300 København S **Projekt ID:** VAB3

| | | | | |
|---|---|---|---|---|
| ☐ **BYGHERRE** | PLP HANDELSSELSKAB ApS | Strandlodsvej 17 C, 8.th. DK - 2300 København S | Tlf.: + 45 3284 4849 | |
| ■ **ARKITEKT** | Vilhelm Lauritzen Arkitekter A/S | Pakhus 48, Sundkaj 151, 1.tv. - 2150 Nordhavn | Tlf.: +45 32 69 90 00 | www.vla.dk |
| ☐ **LANDSKABSARKITEKT** | - | | | |
| ☐ **INGENIØR** | ABC Rådgivende ingeniører | Østbrovej 4C DK - 2600 Glostrup | Tlf.: +45 3030 8080 | www.abc.dk |
| ☐ **ENTREPRENØR** | CLS construction A/S | Lillemosevej 1 DK - 2640 Hedehusene | Tlf.: +45 2181 0005 | www.clsconstruction.dk |

## SIGNATURER:

### Generelt:

Kt :# ###  Kote (i meter)

### Tag

- Vingetegl 220x330mm
- Bitumen/Tagpap
- Grønt tag
- Zink
- Skiffer - Halvforbandt

### Facade

- Børstet aluminium
- Corten
- Skiffer - Halvforbandt
- Sokkelpuds
- Tegl/murværk
- Facadepuds
- Trælamel
- Rist

### Glas

- Glas
- Glas - Sikkerhed indvendig
- Glas - Sikkerhed Udvendig
- Sikkehedsglas
- Brandglas
- Frostet glas

## HENVISNINGER:

VAB3_K01_L002_F1_T99_H2_EXX_N003

### Hovedplaner

#### Hovedplaner

| | |
|---|---|
| VAB3_K01_L002_F1_T99_H1_E00_N001 | Hovedplan - Stue |
| VAB3_K01_L002_F1_T99_H1_E01_N001 | Hovedplan - 1.sal |
| VAB3_K01_L002_F1_T99_H1_E02_N001 | Hovedplan - 2.sal |
| VAB3_K01_L002_F1_T99_H1_E03_N001 | Hovedplan - 3.sal |
| VAB3_K01_L002_F1_T99_H1_E04_N001 | Hovedplan - 4.sal |
| VAB3_K01_L002_F1_T99_H1_E05_N001 | Hovedplan - 5.sal |
| VAB3_K01_L002_F1_T99_H1_E-K_N001 | Hovedplan - Kælder |
| VAB3_K01_L002_F1_T99_H1_E-T_N001 | Hovedplan - Tag |

### Hovedsnit

#### Hovedsnit

| | |
|---|---|
| VAB3_K01_L002_F1_T99_H3_EXX_N001 | Hovedsnit A-A |
| VAB3_K01_L002_F1_T99_H3_EXX_N002 | Hovedsnit B-B |
| VAB3_K01_L002_F1_T99_H3_EXX_N003 | Hovedsnit C-C |
| VAB3_K01_L002_F1_T99_H3_EXX_N004 | Hovedsnit D-D |

## NOTE:

Ubenævnte mål er i mm.
Koter er angivet i m
Alle mål verificeres på stedet

PLAN - VIGNET

Note: Ubenævnte mål er i mm. - Koter er i m. - Der må ikke måles på tegningen. - Alle mål verificeres på stedet.
Printes tegning i halv størrelse på A3 er skalaen halveret.

| Rev. | Beskrivelse | Rev. Dato | TEGN. |
|---|---|---|---|
| | | | |

Foreløbigt tryk
16/12/2025 09:49:27

**Tegn.nr.:** VAB3_K01_L002_F1_T99_H2_EXX_N003

**Tegn.navn.:** Hovedopstalt fra syd

| | | | | | |
|---|---|---|---|---|---|
| **Udgivelsesdato:** | åååå-mm-dd | **Fase:** | Projektforslag | **Sign.:** | AAN |
| **Mål:** | 1:50 | **HX (Afbildningstype):** | H2-99 Hovedopstalter | **Kontr.:** | Checker |
| **Format:** | A1 | **TXX (Tema):** | | **Godk.:** | MSP |

**Projekt Navn:** Ved Amagerbanen **Projekt Adresse:** Yderlandsvej 2, 2300 København S **Projekt ID:** VAB3

| | | | | |
|---|---|---|---|---|
| ☐ **BYGHERRE** | PLP HANDELSSELSKAB ApS | Strandlodsvej 17 C, 8.th. DK - 2300 København S | Tlf.: + 45 3284 4849 | |
| ■ **ARKITEKT** | Vilhelm Lauritzen Arkitekter A/S | Pakhus 48, Sundkaj 151, 1.tv. - 2150 Nordhavn | Tlf.: +45 32 69 90 00 | www.vla.dk |
| ☐ **LANDSKABSARKITEKT** | - | | | |
| ☐ **INGENIØR** | ABC Rådgivende ingeniører | Østbrovej 4C DK - 2600 Glostrup | Tlf.: +45 3030 8080 | www.abc.dk |
| ☐ **ENTREPRENØR** | CLS construction A/S | Lillemosevej 1 DK - 2640 Hedehusene | Tlf.: +45 2181 0005 | www.clsconstruction.dk |

## SIGNATURER:

### Generelt:

Kt :# ###
Kote (i meter)

### Tag

- Vingetegl 220x330mm
- Bitumen/Tagpap
- Grønt tag
- Zink
- Skiffer - Halvforbandt

### Facade

- Børstet aluminium
- Corten
- Skiffer - Halvforbandt
- Sokkelpuds
- Tegl/murværk
- Facadepuds
- Trælamel
- Rist

### Glas

- Glas
- Glas - Sikkerhed indvendig
- Glas - Sikkerhed Udvendig
- Sikkehedsglas
- Brandglas
- Frostet glas

## HENVISNINGER:

VAB3_K01_L002_F1_T99_H2_EXX_N004

### Hovedplaner

**Hovedplaner**

| | |
|---|---|
| VAB3_K01_L002_F1_T99_H1_E00_N001 | Hovedplan - Stue |
| VAB3_K01_L002_F1_T99_H1_E01_N001 | Hovedplan - 1.sal |
| VAB3_K01_L002_F1_T99_H1_E02_N001 | Hovedplan - 2.sal |
| VAB3_K01_L002_F1_T99_H1_E03_N001 | Hovedplan - 3.sal |
| VAB3_K01_L002_F1_T99_H1_E04_N001 | Hovedplan - 4.sal |
| VAB3_K01_L002_F1_T99_H1_E05_N001 | Hovedplan - 5.sal |
| VAB3_K01_L002_F1_T99_H1_E-K_N001 | Hovedplan - Kælder |
| VAB3_K01_L002_F1_T99_H1_E-T_N001 | Hovedplan - Tag |

### Hovedsnit

**Hovedsnit**

| | |
|---|---|
| VAB3_K01_L002_F1_T99_H3_EXX_N001 | Hovedsnit A-A |
| VAB3_K01_L002_F1_T99_H3_EXX_N002 | Hovedsnit B-B |
| VAB3_K01_L002_F1_T99_H3_EXX_N003 | Hovedsnit C-C |
| VAB3_K01_L002_F1_T99_H3_EXX_N004 | Hovedsnit D-D |

## NOTE:

Ubenævnte mål er i mm.
Koter er angivet i m
Alle mål verificeres på stedet

PLAN - VIGNET

Note: Ubenævnte mål er i mm. - Koter er i m. - Der må ikke måles på tegningen. - Alle mål verificeres på stedet.
Printes tegning i halv størrelse på A3 er skalaen halveret.

| Rev. | Beskrivelse | Rev. Dato | TEGN. |
|---|---|---|---|
| | | | |
| | | | |
| | | | |
| | | | |
| | | | |

Foreløbigt tryk
16/12/2025 09:49:42

**Tegn.nr.:** VAB3_K01_L002_F1_T99_H2_EXX_N004

**Tegn.navn.:** Hovedopstalt fra vest

| | | | | | |
|---|---|---|---|---|---|
| **Udgivelsesdato:** | åååå-mm-dd | **Fase:** | Projektforslag | **Sign.:** | AAN |
| **Mål:** | 1:50 | **HX (Afbildningstype):** | H2-99 Hovedopstalter | **Kontr.:** | Checker |
| **Format:** | A1 | **TXX (Tema):** | | **Godk.:** | MSP |

**Projekt Navn:** Ved Amagerbanen **Projekt Adresse:** Yderlandsvej 2, 2300 København S **Projekt ID:** VAB3

| | | | | |
|---|---|---|---|---|
| ☐ **BYGHERRE** | PLP HANDELSSELSKAB ApS | Strandlodsvej 17 C, 8.th. DK - 2300 København S | Tlf.: + 45 3284 4849 | |
| ■ **ARKITEKT** | Vilhelm Lauritzen Arkitekter A/S | Pakhus 48, Sundkaj 151, 1.tv. - 2150 Nordhavn | Tlf.: +45 32 69 90 00 | www.vla.dk |
| ☐ **LANDSKABSARKITEKT** | - | | | |
| ☐ **INGENIØR** | ABC Rådgivende ingeniører | Østbrovej 4C DK - 2600 Glostrup | Tlf.: +45 3030 8080 | www.abc.dk |
| ☐ **ENTREPRENØR** | CLS construction A/S | Lillemosevej 1 DK - 2640 Hedehusene | Tlf.: +45 2181 0005 | www.clsconstruction.dk |

21 Marts /
21 September

Kl. 9.00

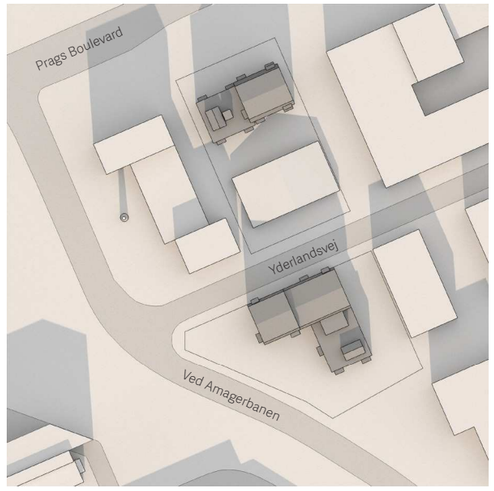


Kl. 12.00

Kl. 15.00

Kl. 18.00

21 Juni

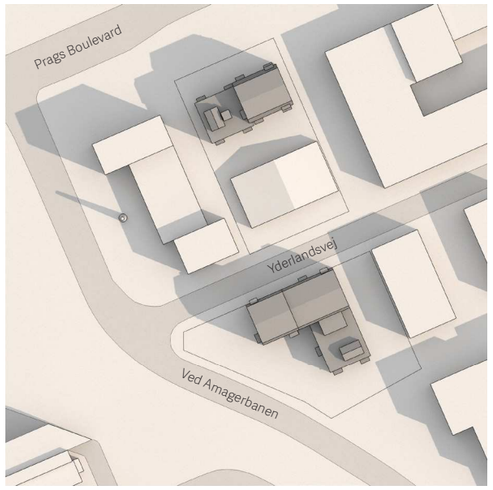


Kl. 9.00

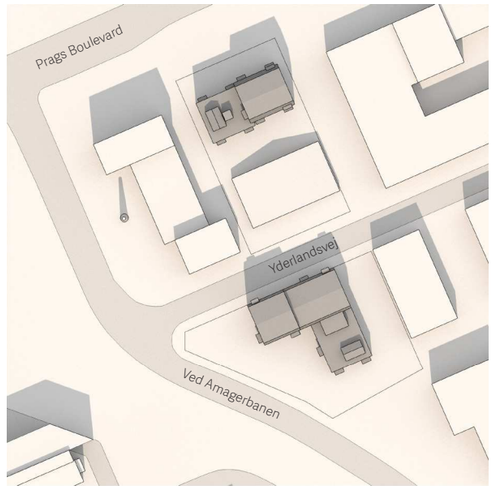


Kl. 12.00

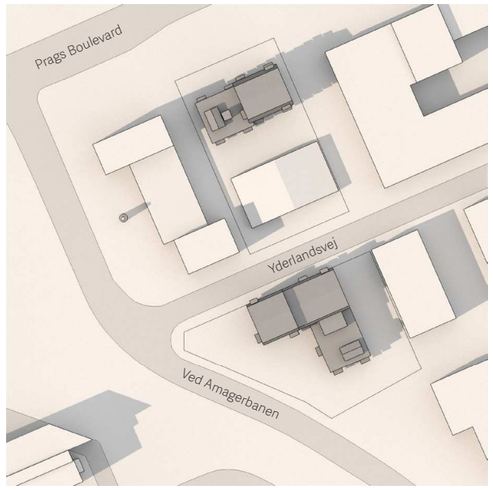


Kl. 15.00

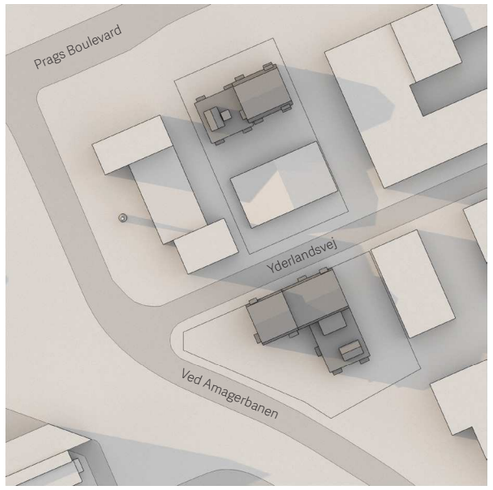


Kl. 18.00

21 December

Kl. 9.00

Kl. 12.00

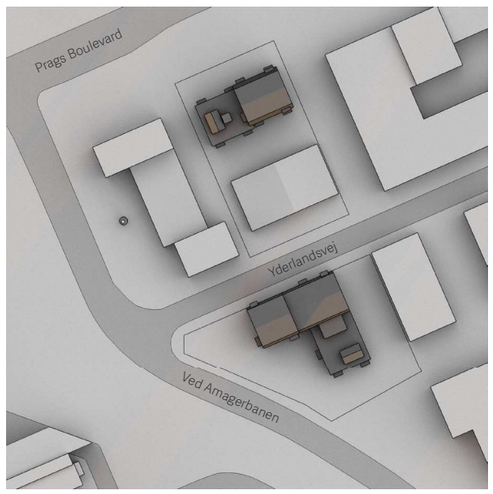


Kl. 15.00

Kl. 18.00