


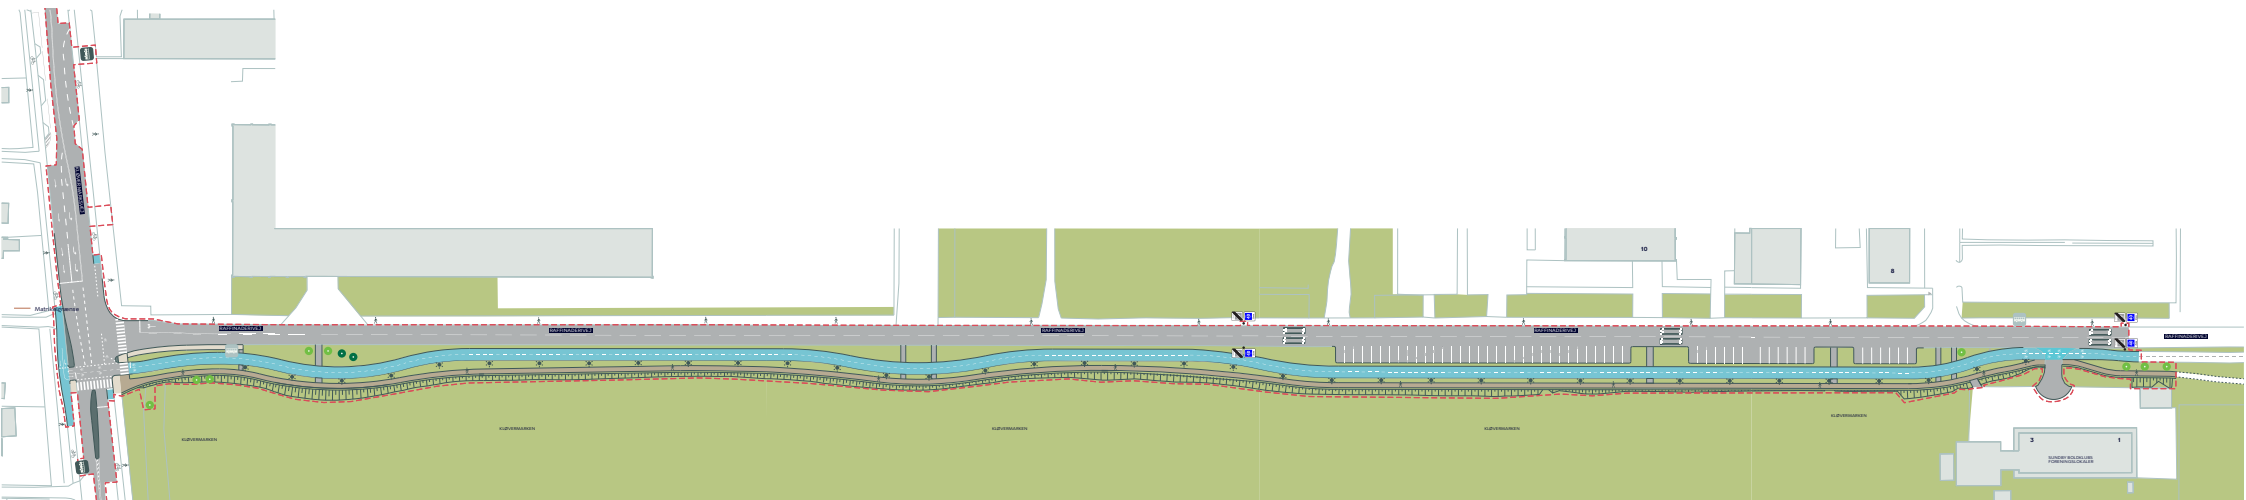

--- Anlægsområde

Cykelsti

Gangsti

Fortov

Granit



Eksisterende busstoppested



Busstoppested der flyttes



Pullertbelysning



Nyt træ (8 stk.)


RAFFINADERIVEJ, CYKELSTI

Amager Øst

Projektforslag

SAMLET BILAG 4



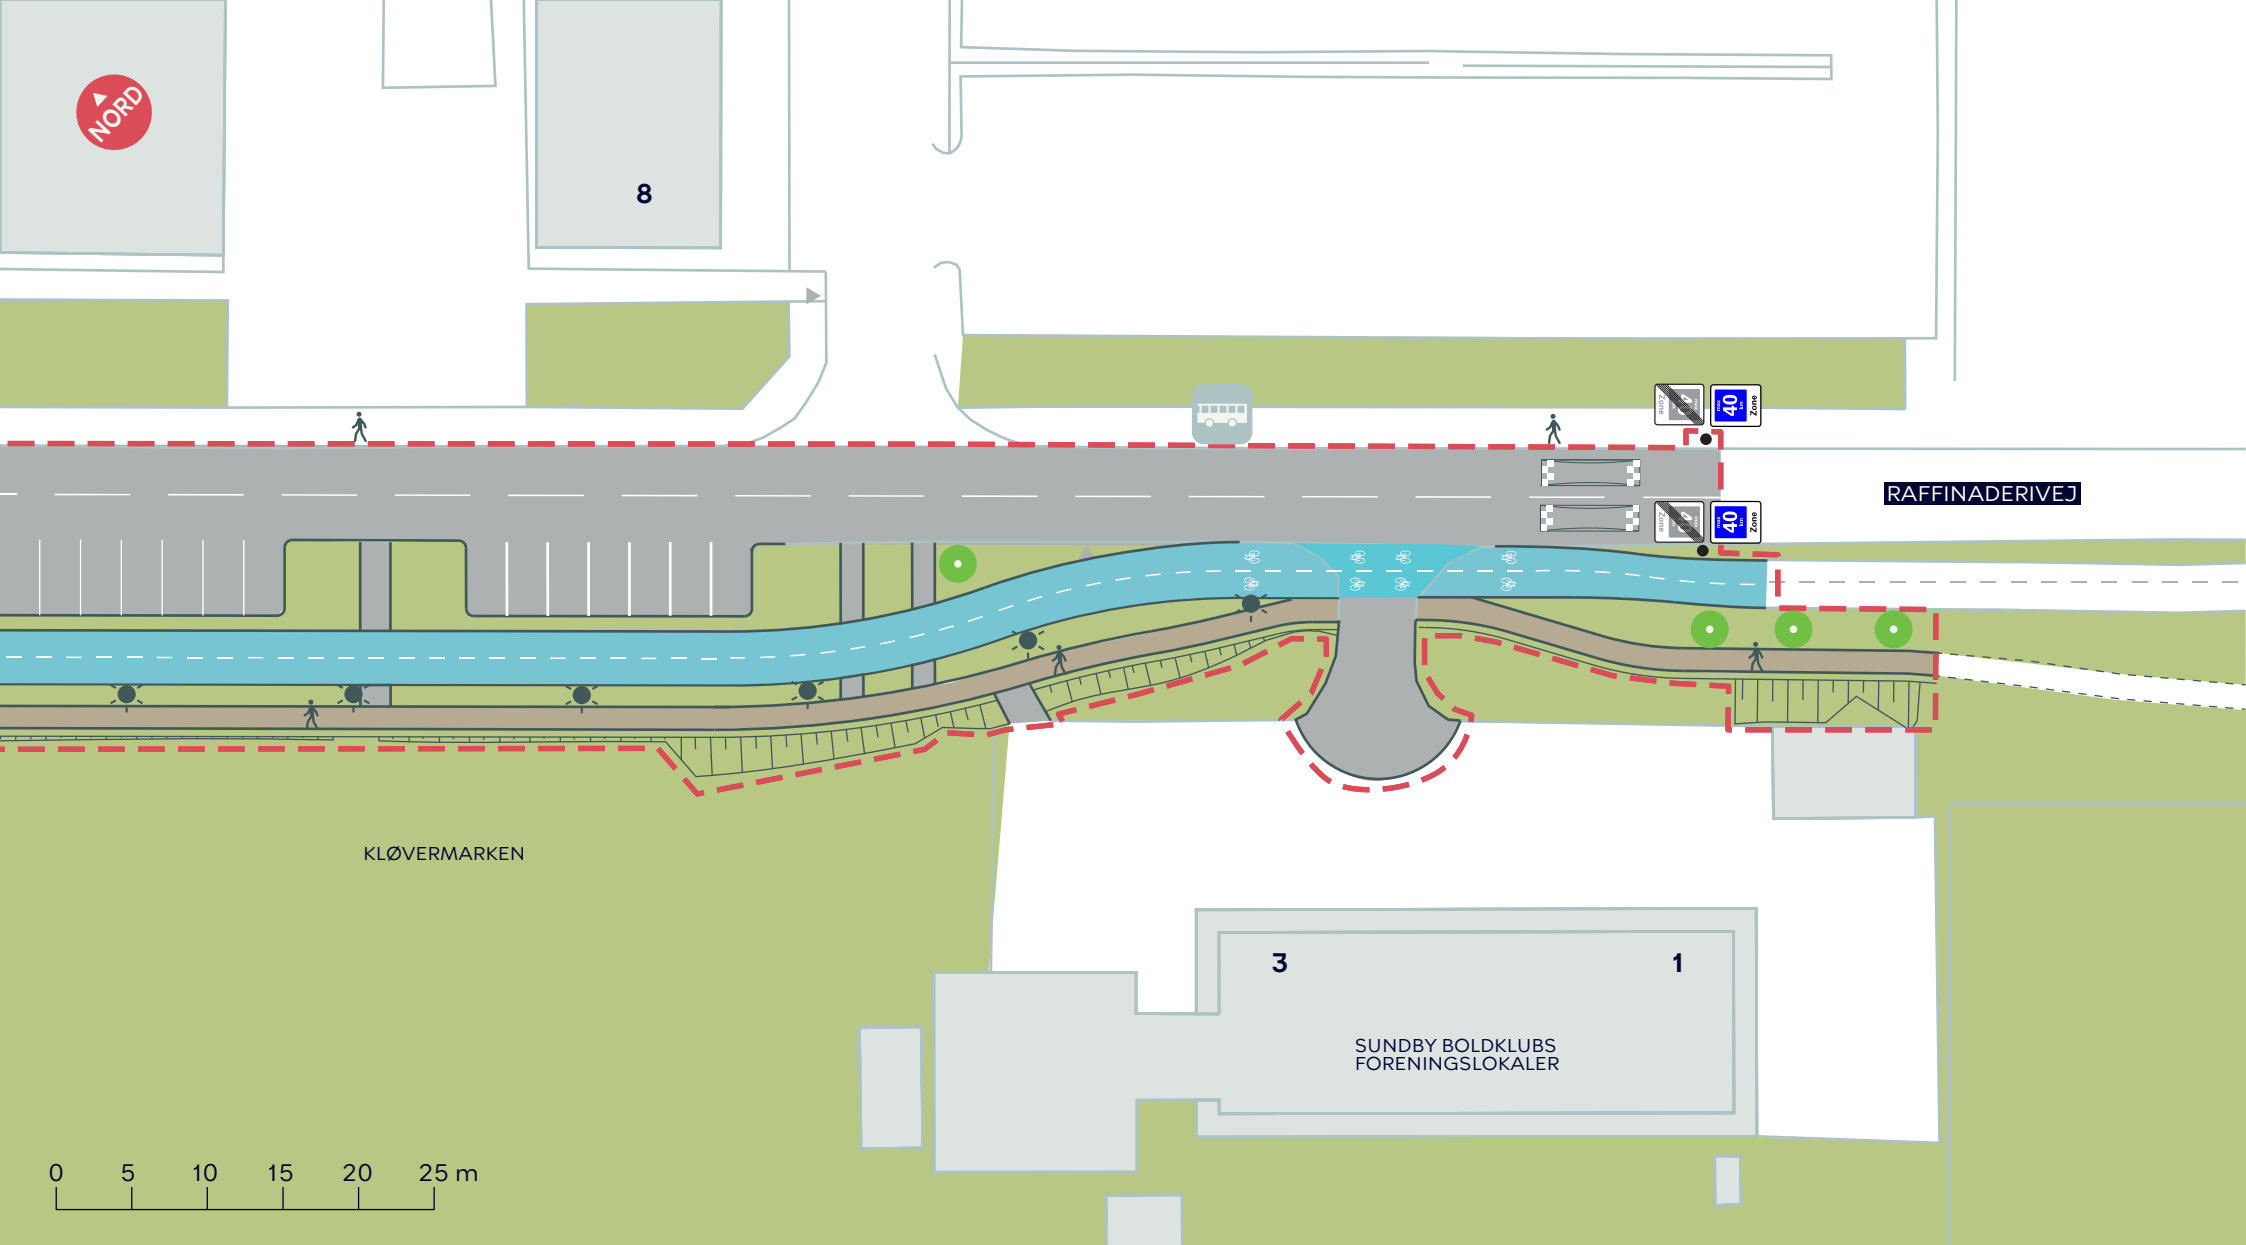

--- Anlægsområde

Cykelsti

Gangsti



Eksisterende busstoppested



Pullertbelysning




Nyt træ (4 stk.)

RAFFINADERIVEJ, CYKELSTI

Amager Øst
Projektforslag

BILAG 4A



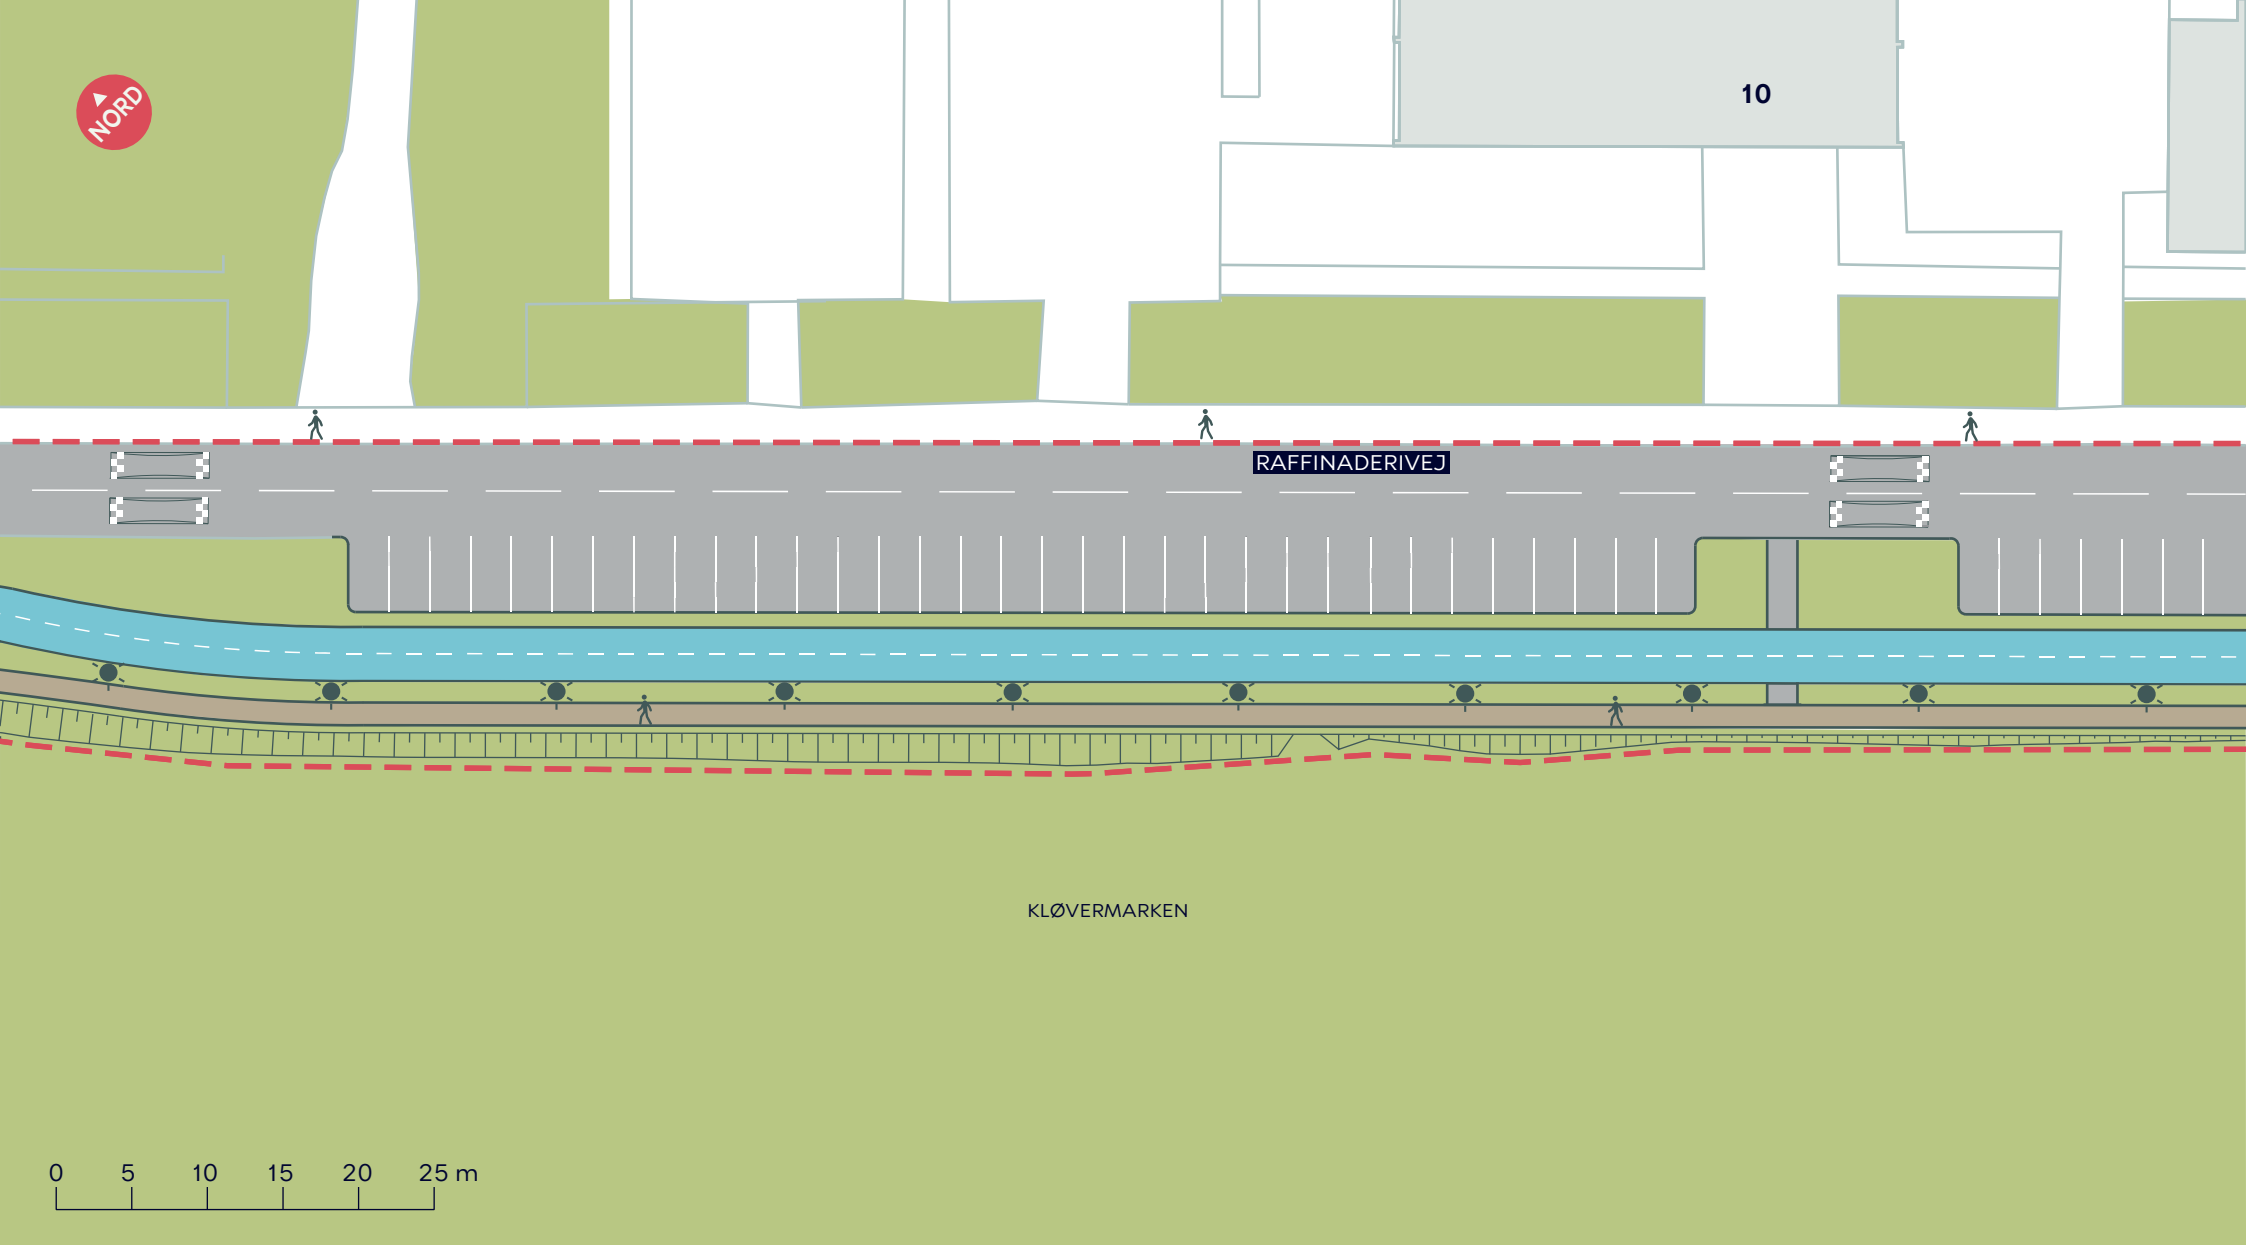

--- Anlægsområde

Cykelsti



Pullertbelysning


RAFFINADERIVEJ, CYKELSTI

Amager Øst

Projektforslag

BILAG 4B



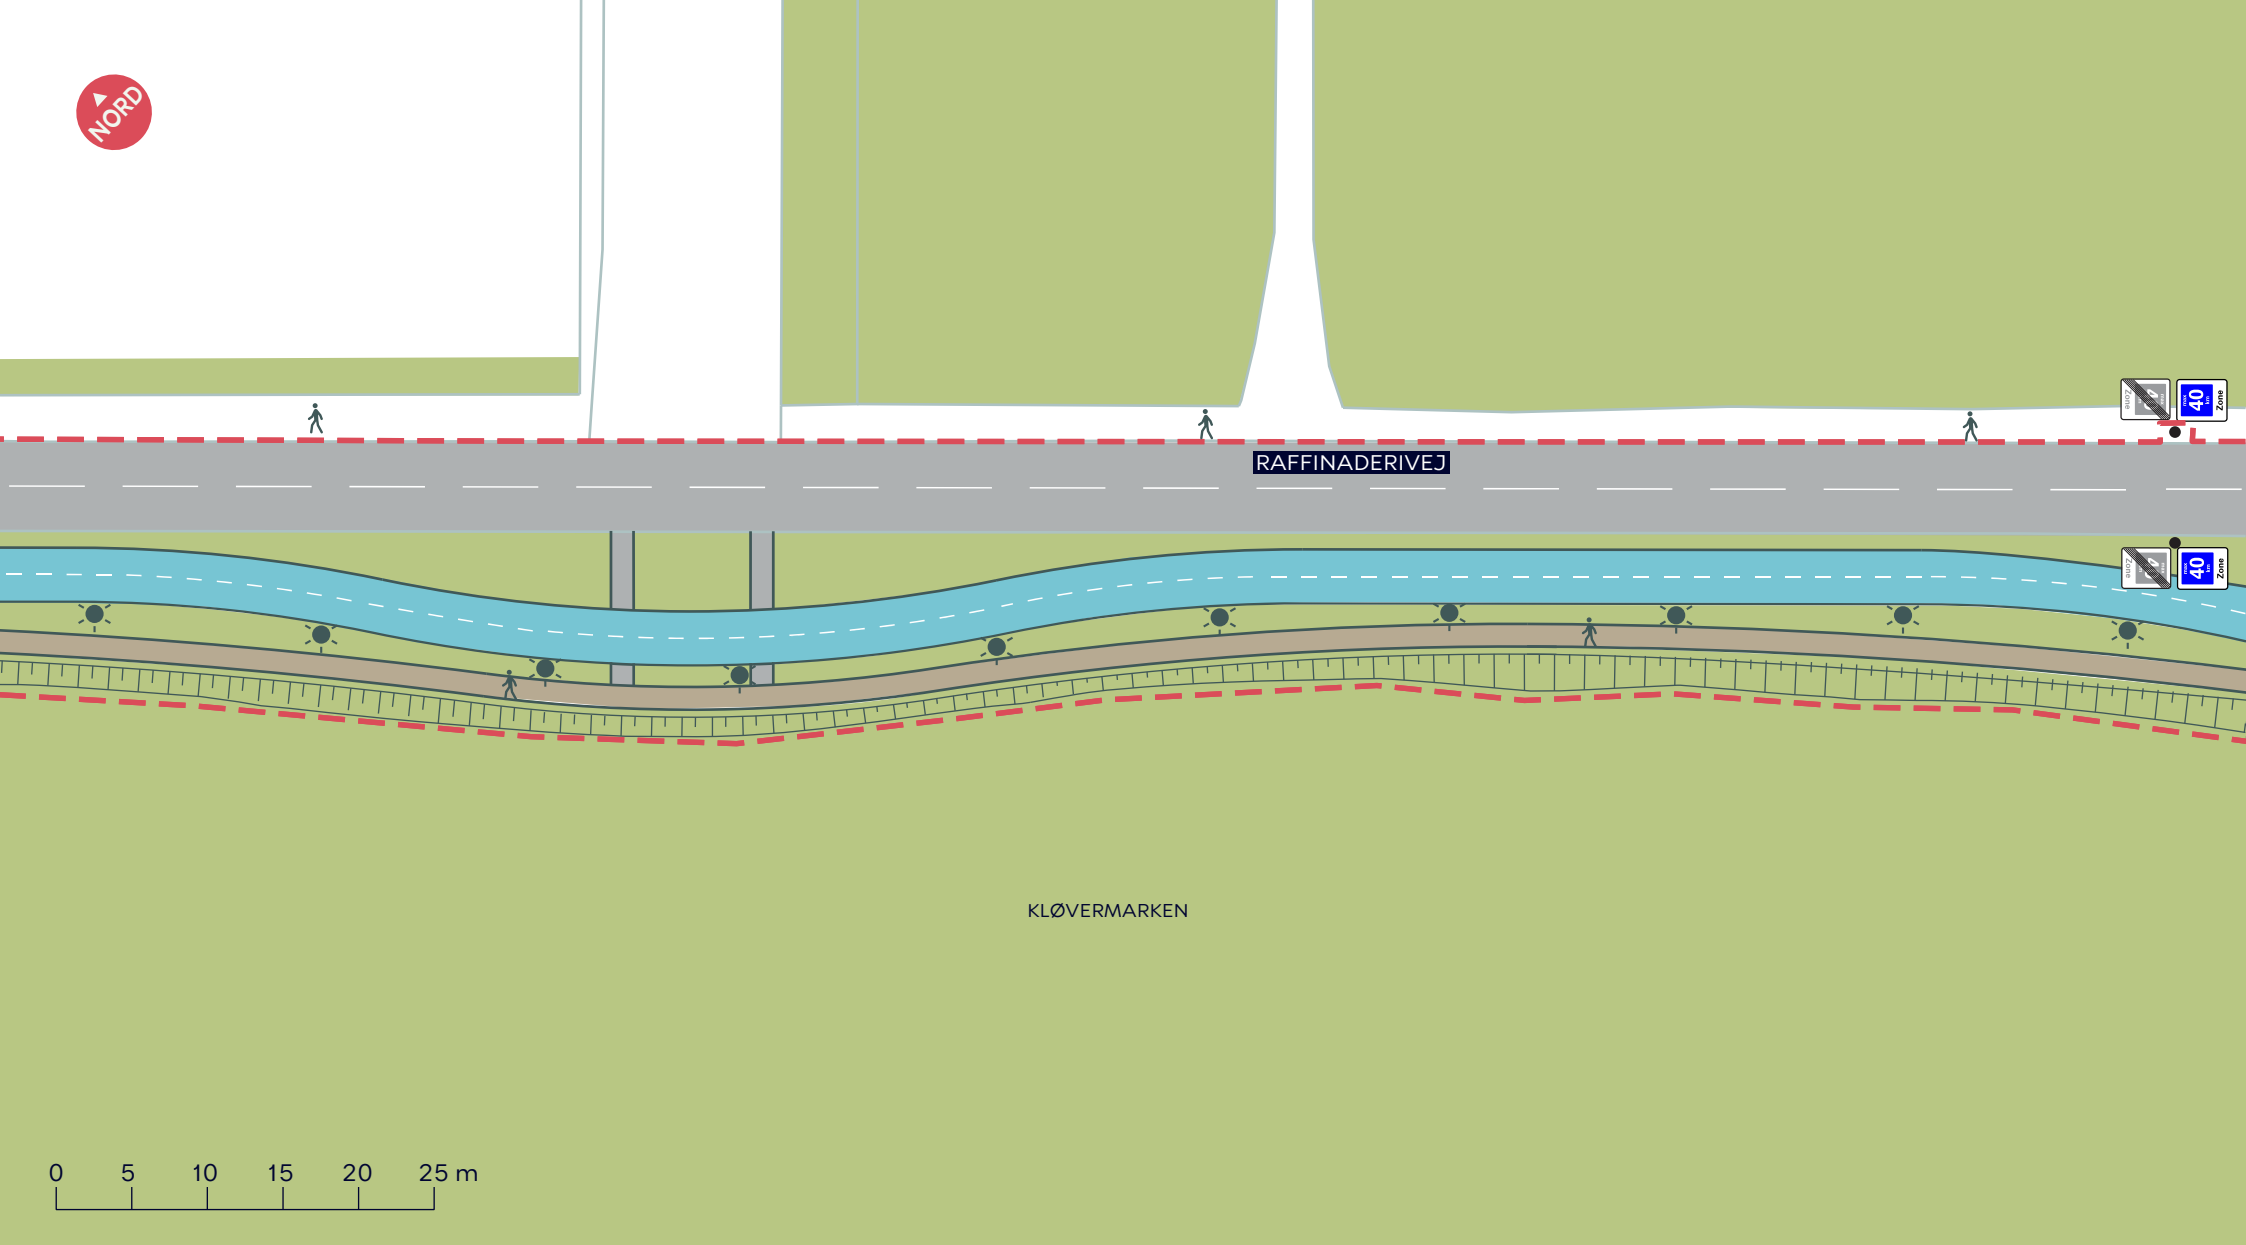

--- Anlægsområde

Cykelsti

Gangsti

☀ Pullertbelysning


RAFFINADERIVEJ, CYKELSTI

Amager Øst

Projektforslag

BILAG 4C




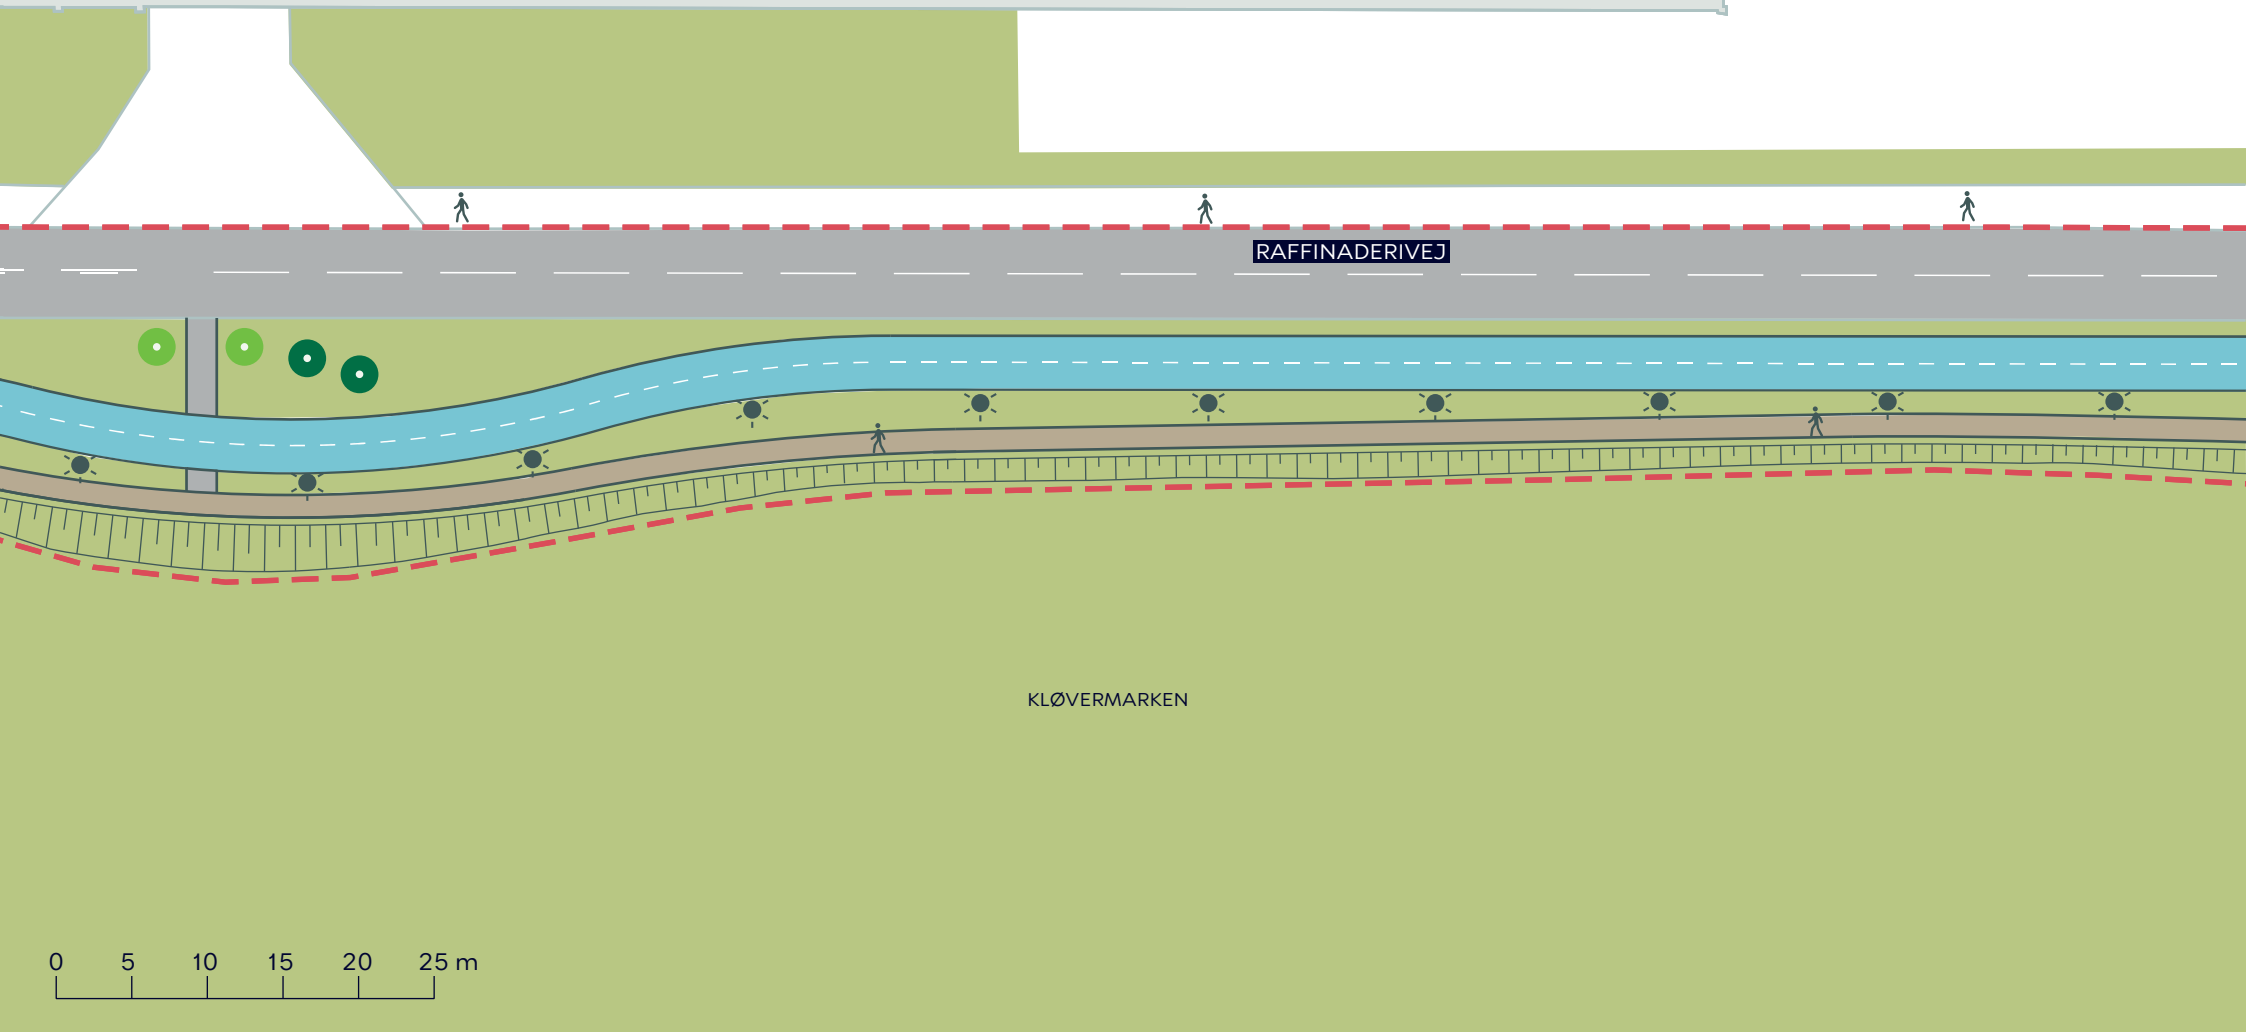

- Anlægsområde
- Cykelsti
- Gangsti
- Pullertbelysning
- Eksist. træ/Nyt træ (2 stk.)

RAFFINADERIVEJ, CYKELSTI
Amager Øst
Projektforslag
BILAG 4D



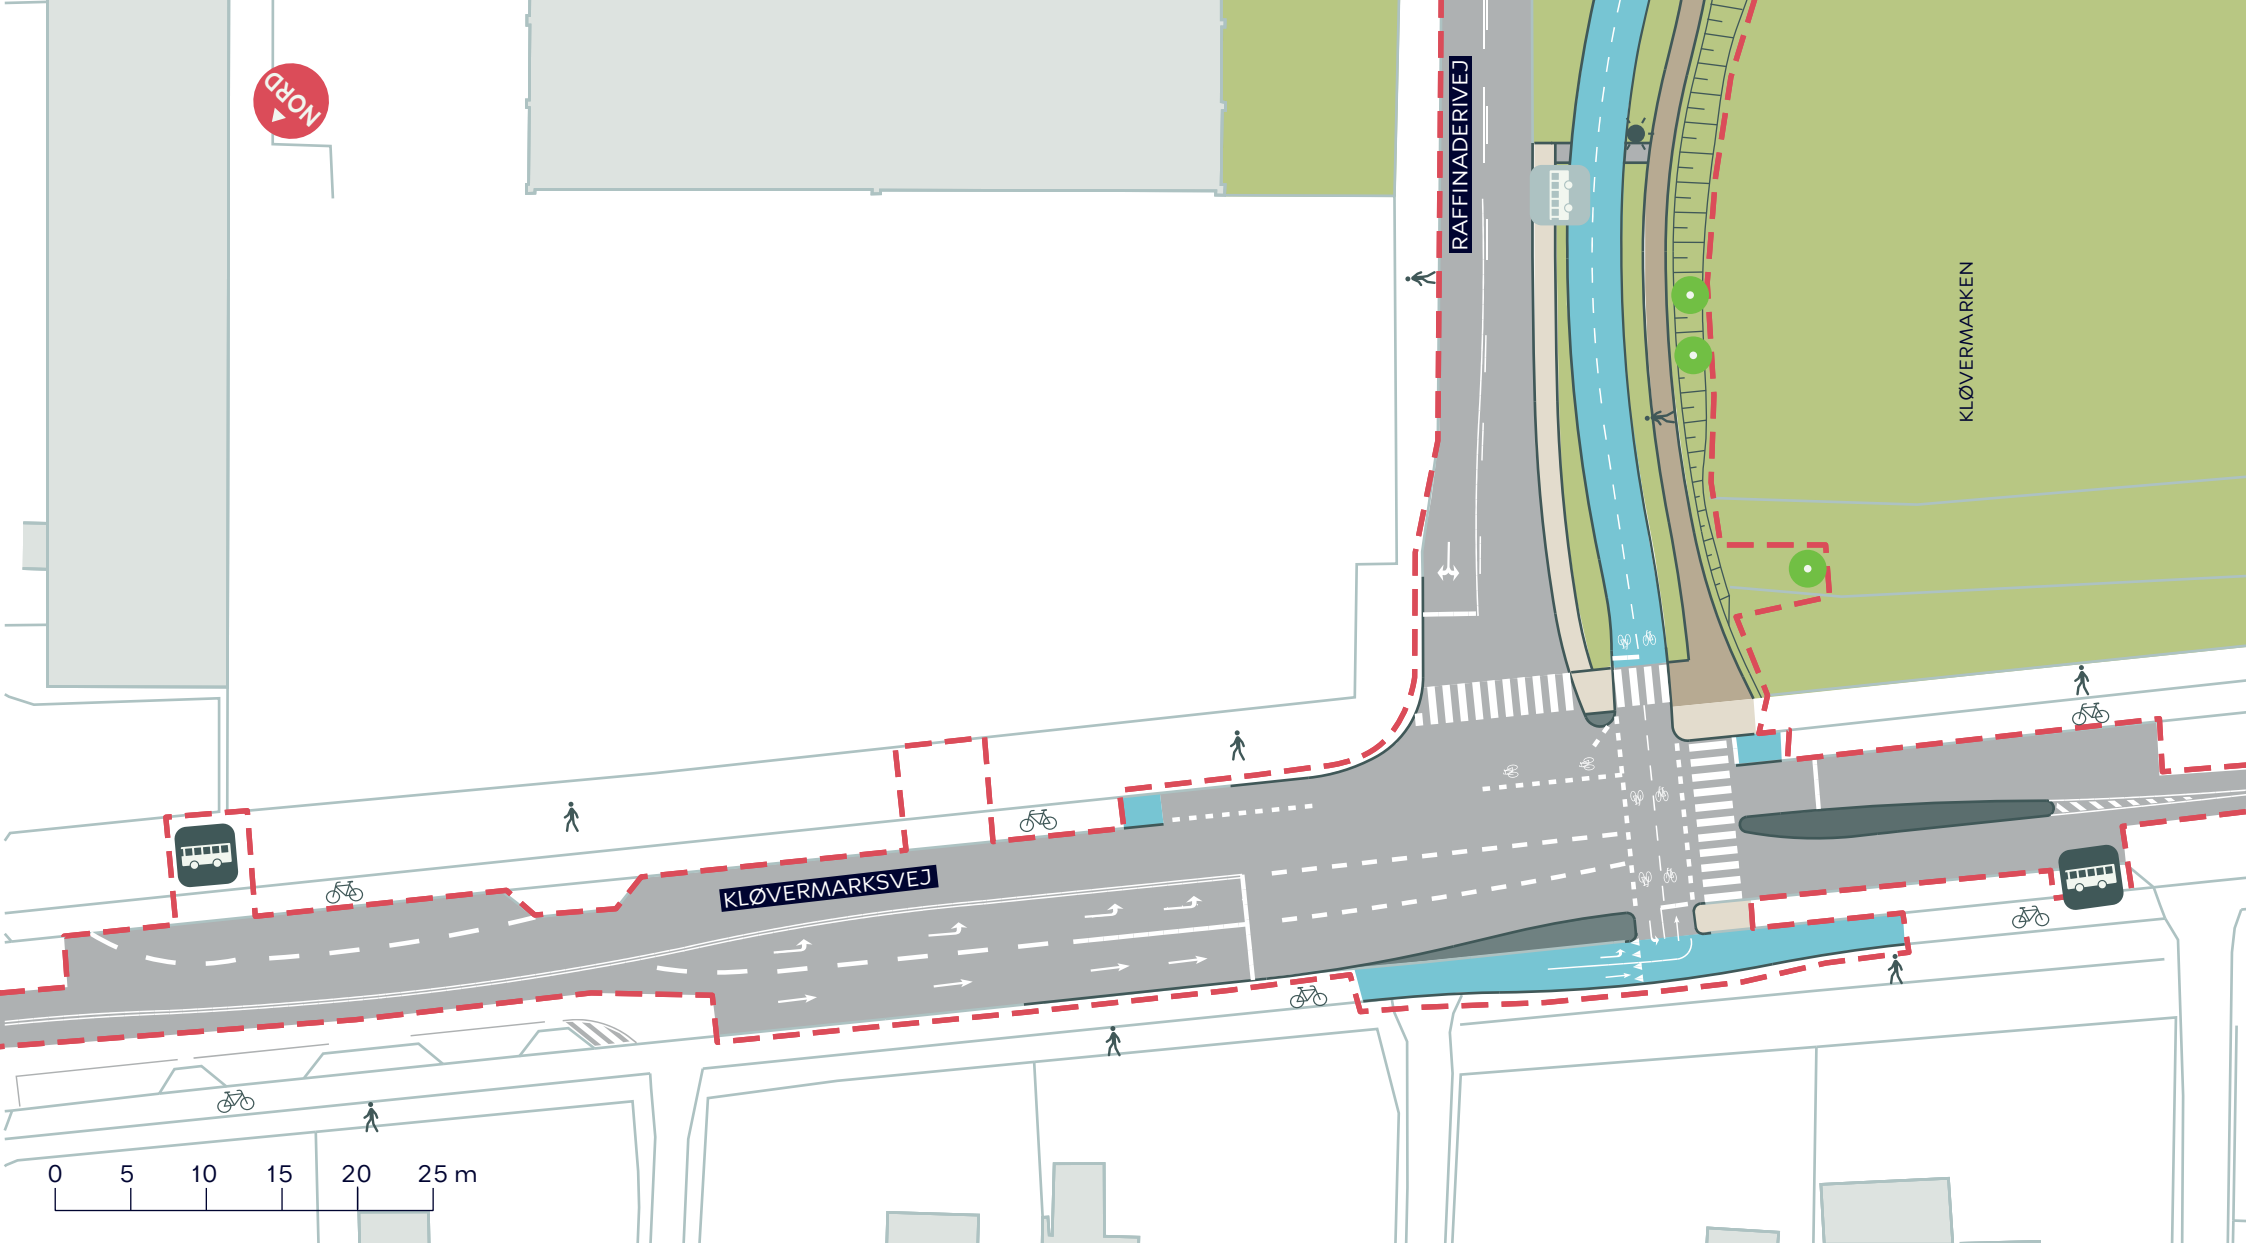

--- Anlægsområde

Cykelsti

Gangsti

Fortov

Granit

 Eksisterende busstoppested

 Busstoppested der flyttes

 Pullertbelysning

 Nyt træ (2 stk.)

RAFFINADERIVEJ, CYKELSTI

Amager Øst
Projektforslag

BILAG 4E

