


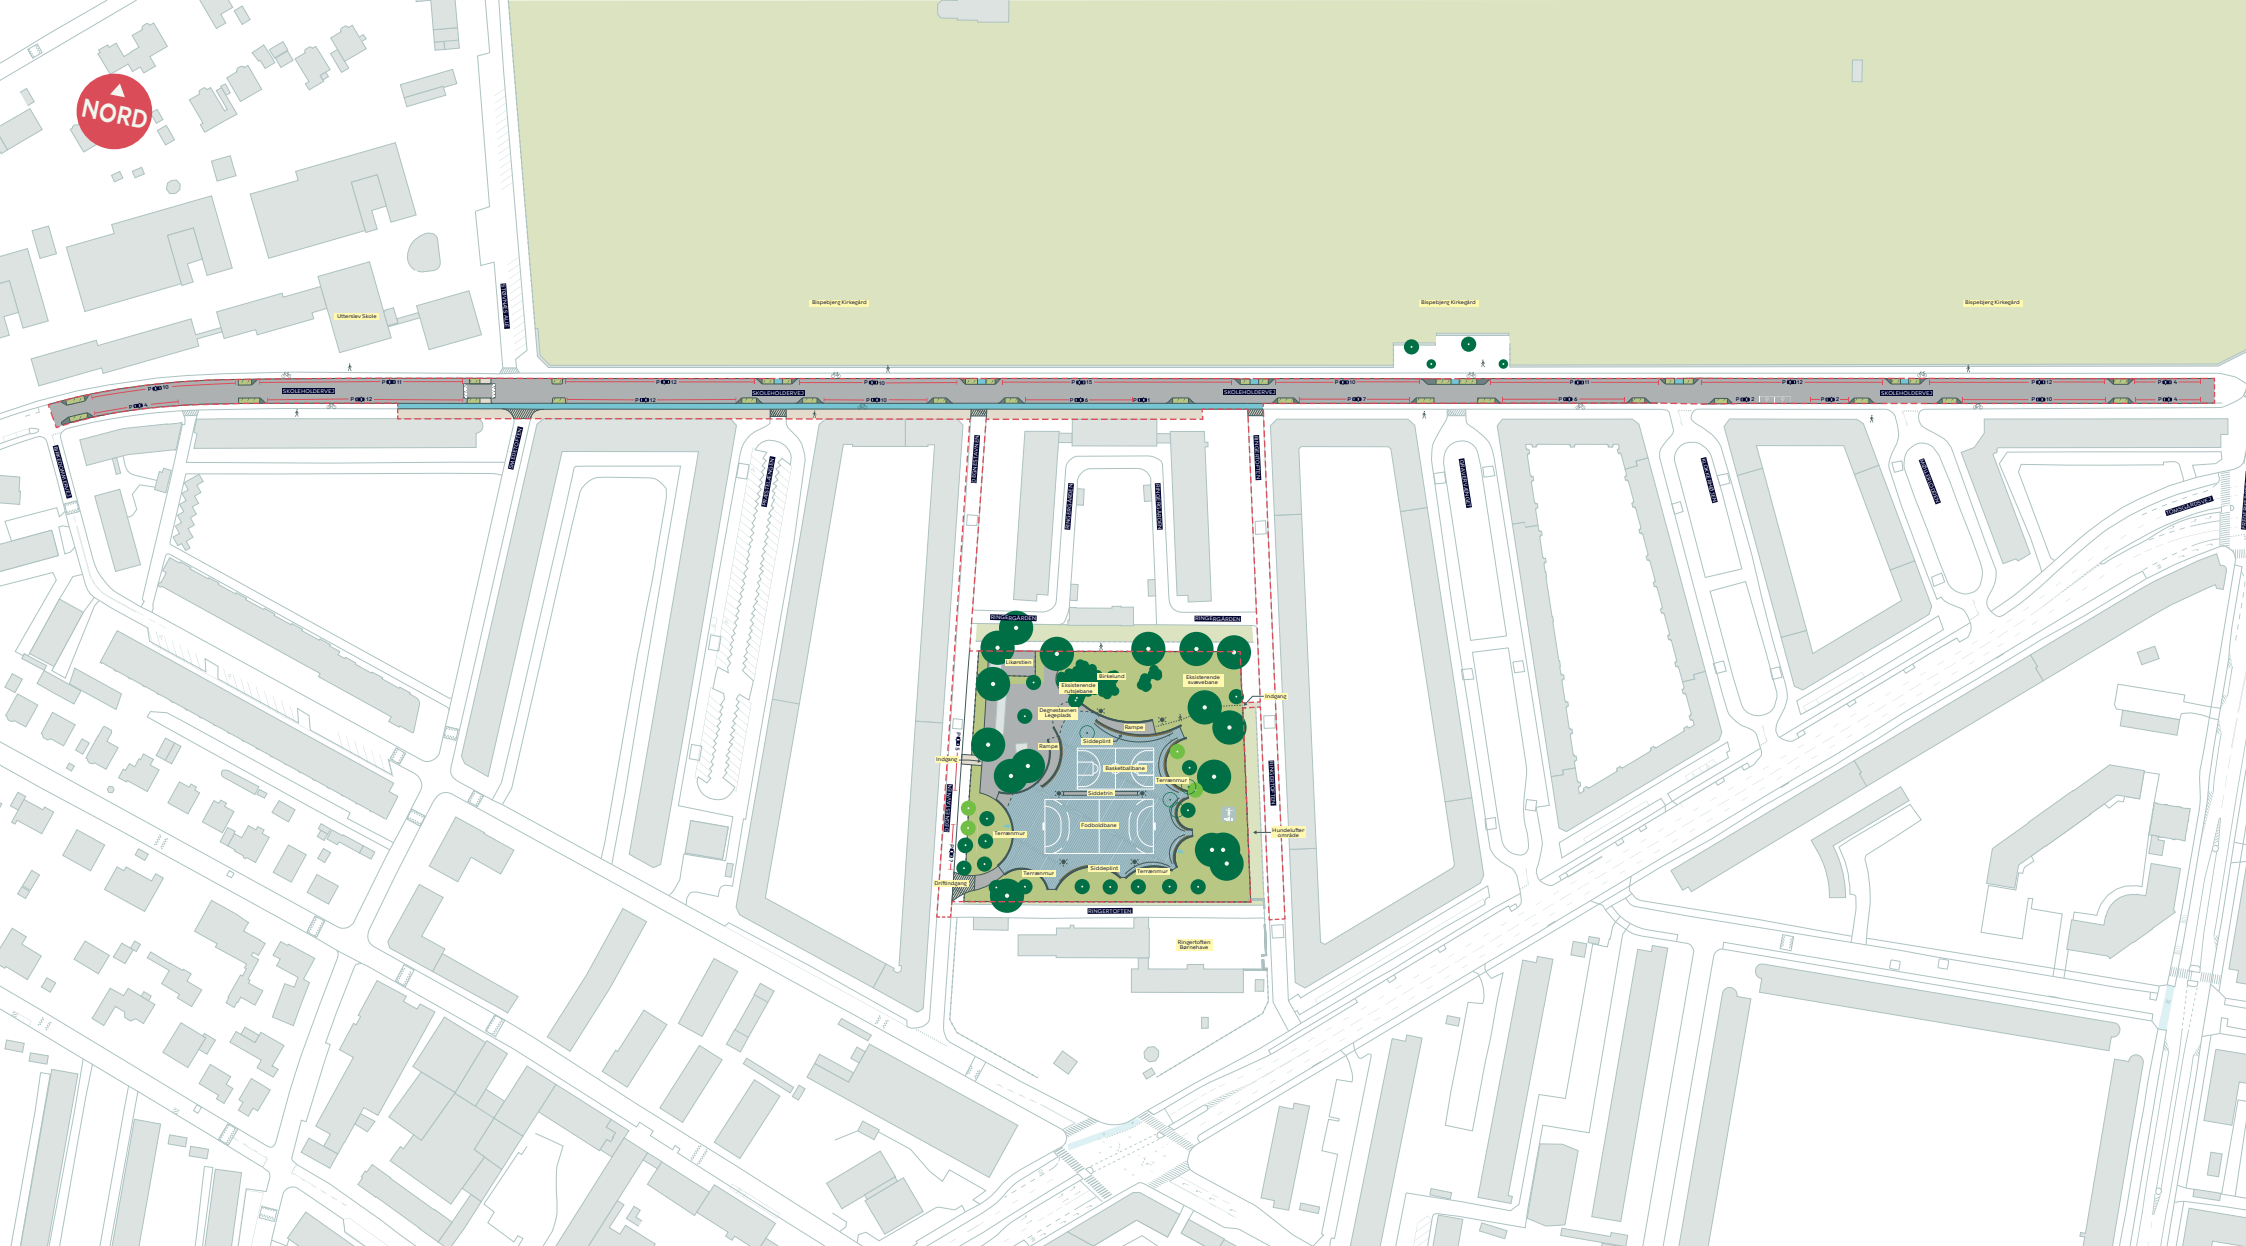

--- Anlægsområde

Regnbed

Cykelsti

Overkørsel

Nyt træ (4 stk.)

Fortov

Eksisterende overkørsel

Eksisterende legeplads

Træ der fældes (4 stk.)

Eksisterende træ (30 stk. indenfor anlægsområdet)

## SKOLEHOLDERVEJ OG DEGNESTAVNENS LEGEPLADS

Bispebjerg


Projektforslag

Sænket areal

Indløb af skybrudsvand på legepladsen

BILAG 4 SAMLET



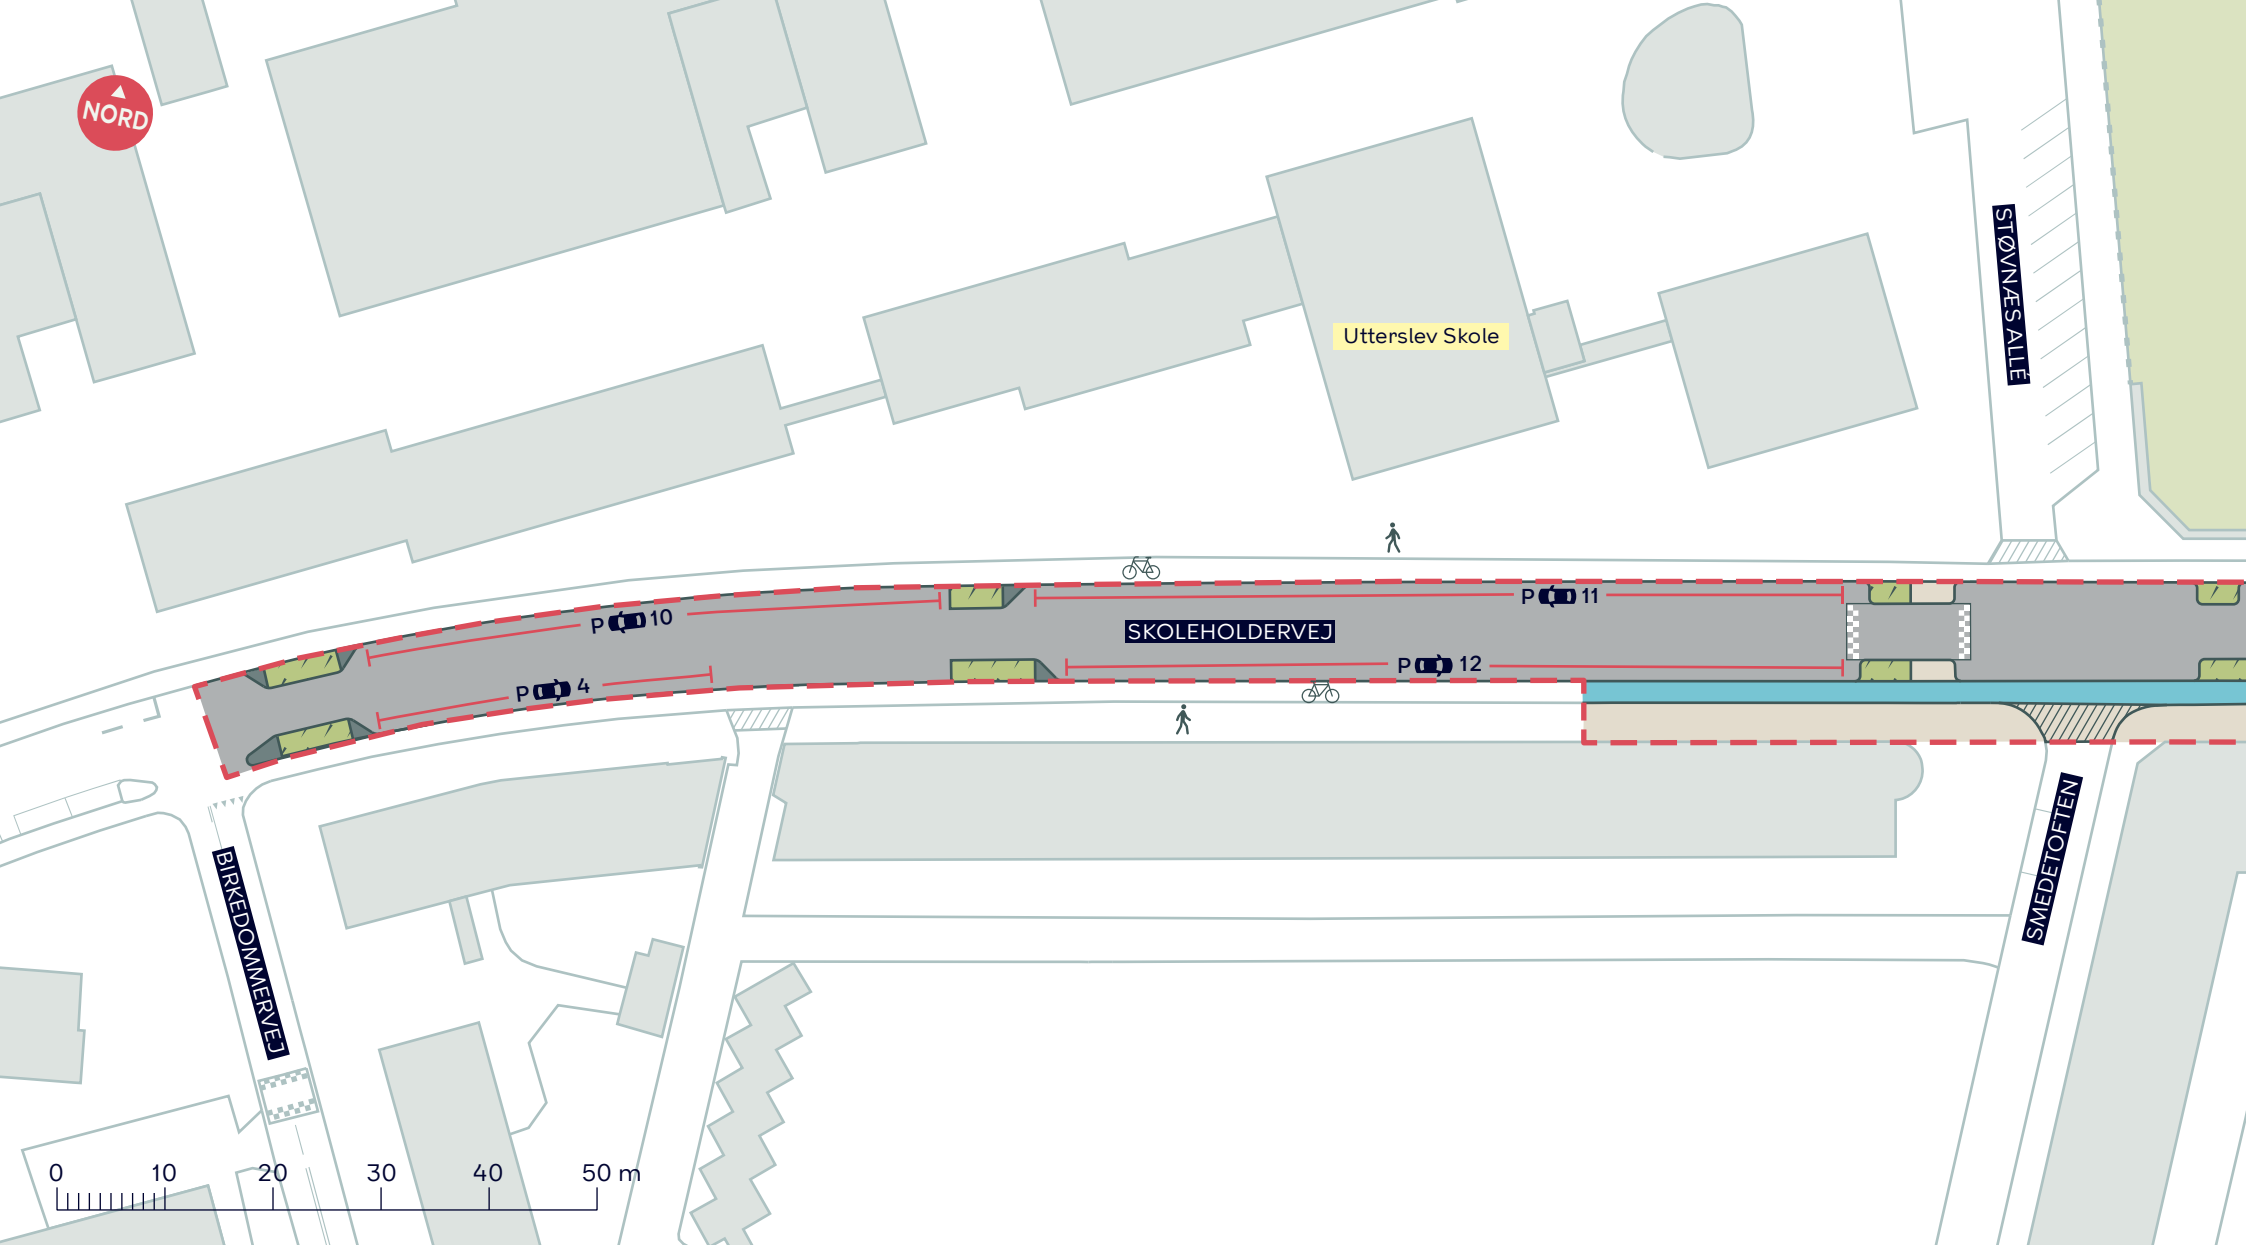

--- Anlægsområde

Regnbed

Cykelsti

Fortov

Overkørsel

//// Eksisterende overkørsel

SKOLEHOLDERVEJ

Bispebjerg


Projektforslag

BILAG 4A





Bispebjerg Kirkegård

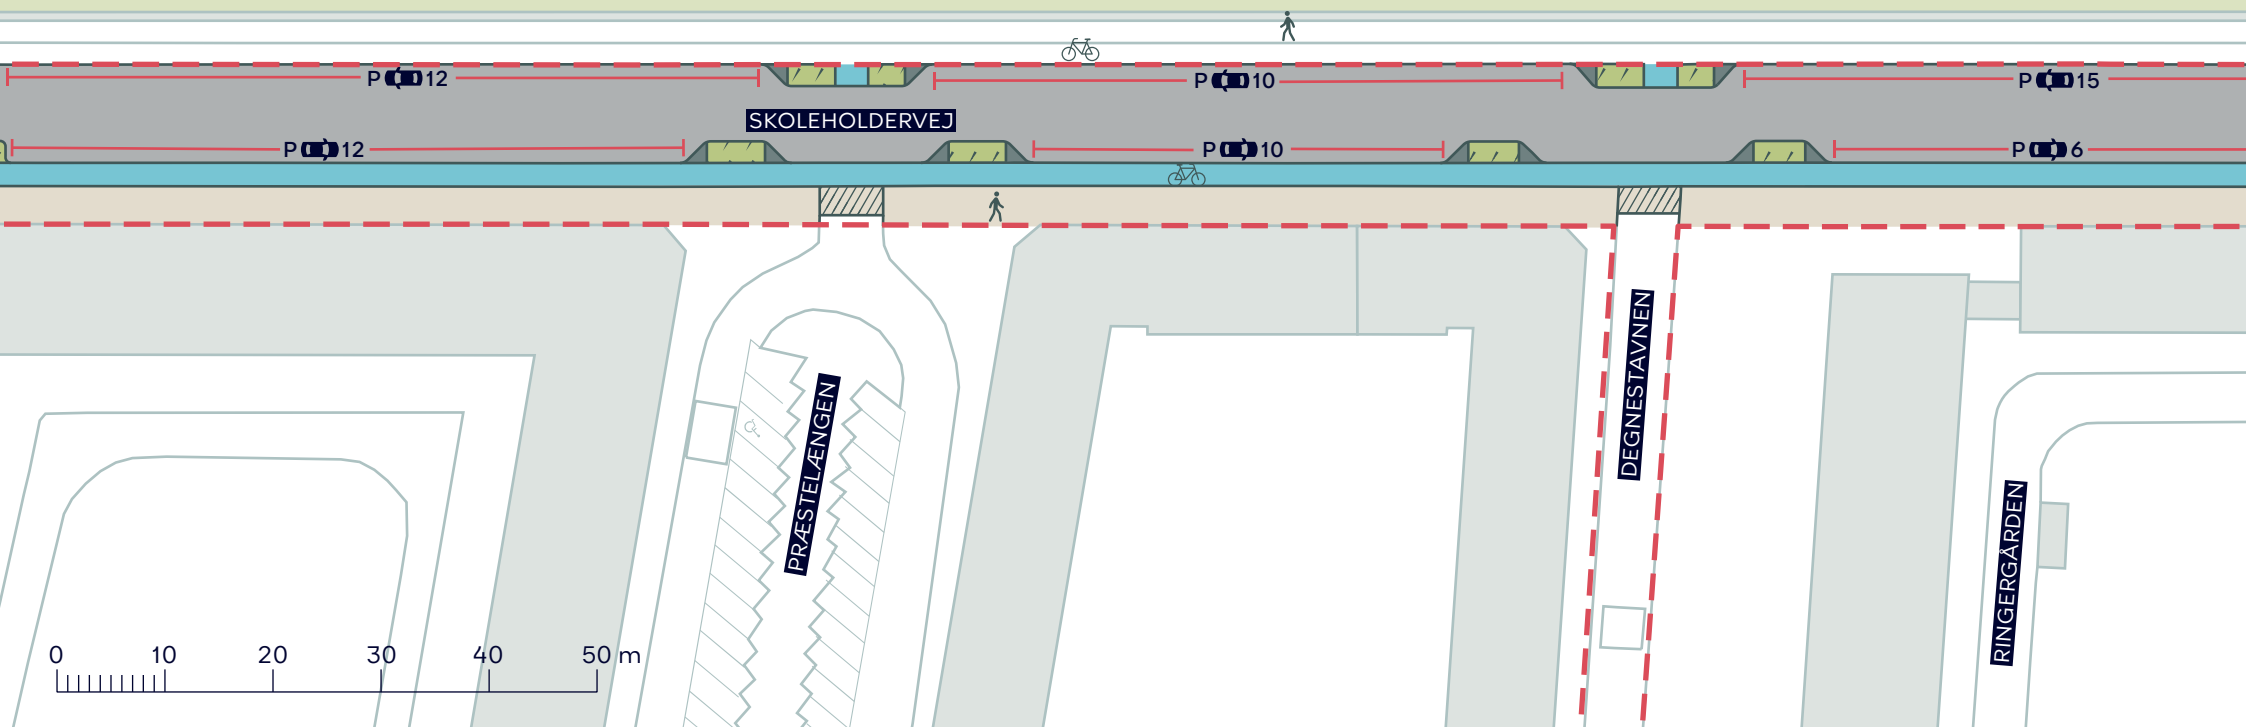

--- Anlægsområde

Regnbed

Cycelsti

Fortov

Overkørsel

**SKOLEHOLDERVEJ**

*Bispebjerg*


Projektforslag

**BILAG 4B**





Bispebjerg Kirkegård

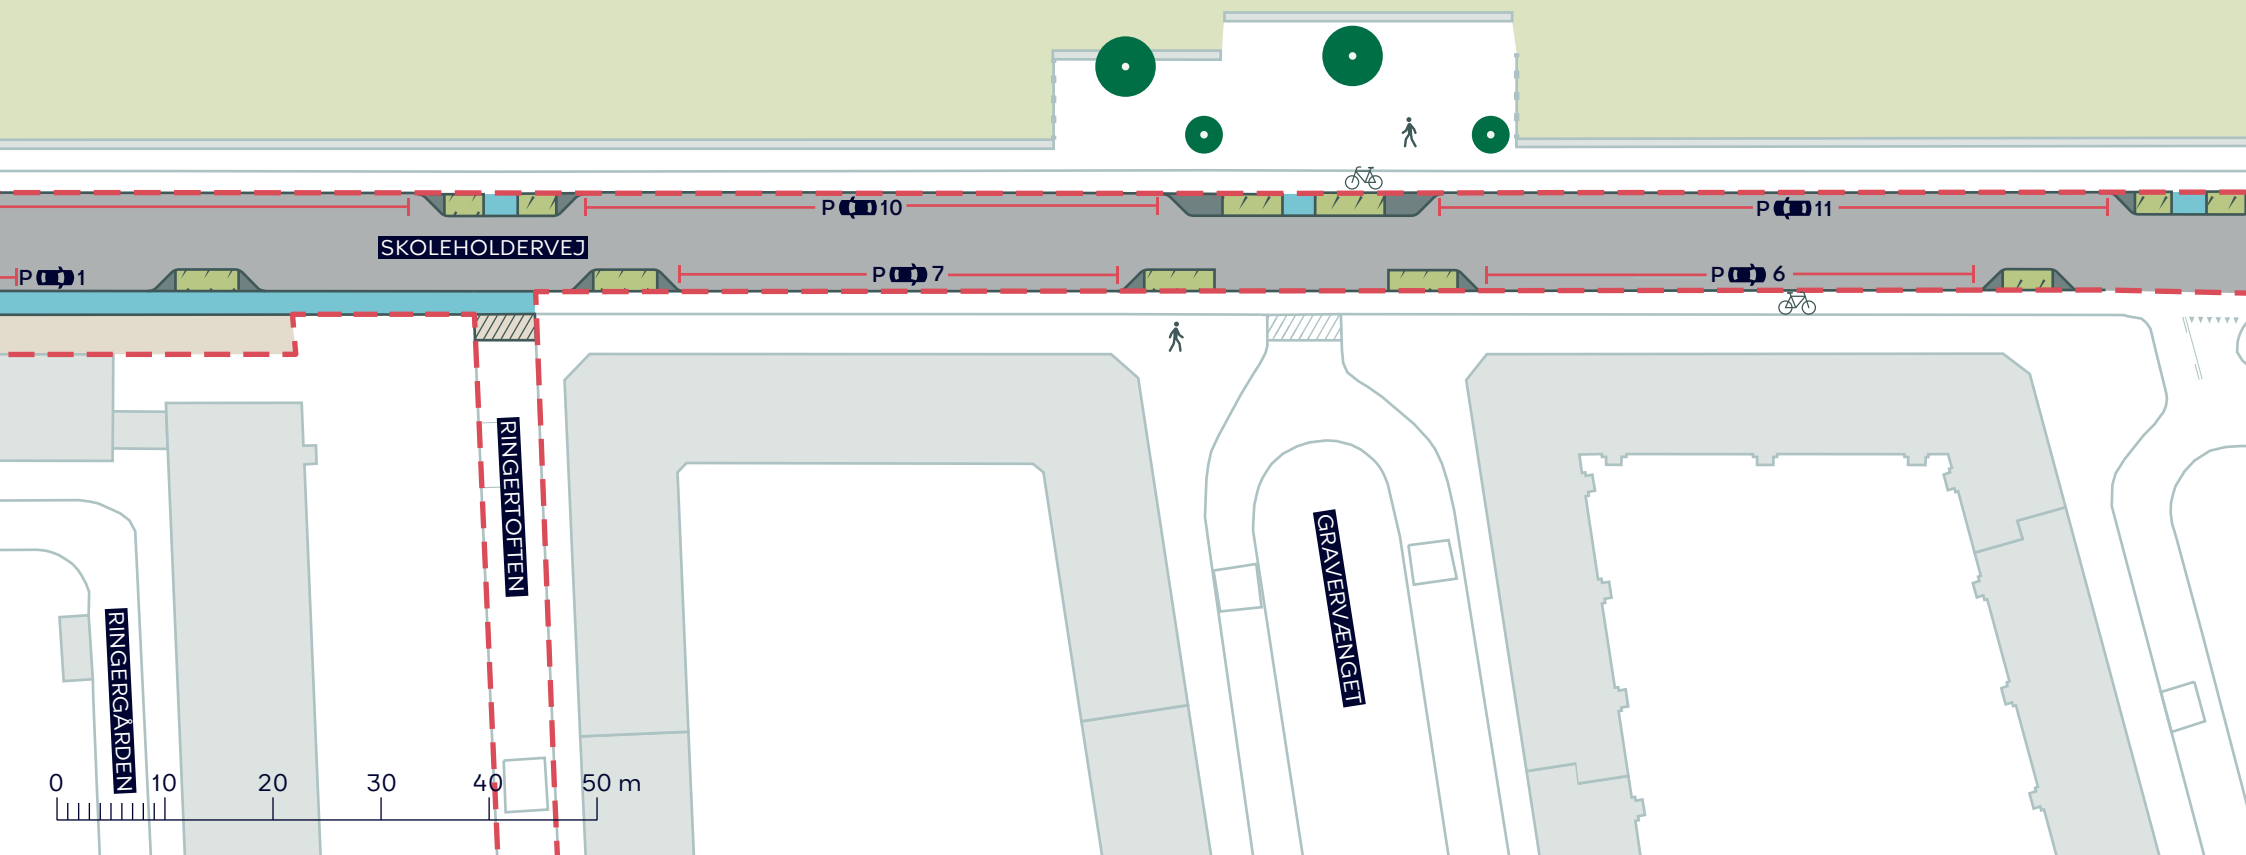

--- Anlægsområde

Regnbed

Cykelsti

Fortov

////// Eksisterende overkørsel

• Eksisterende træ

SKOLEHOLDERVEJ

Bispebjerg


Projektforslag

BILAG 4C





Bispebjerg Kirkegård

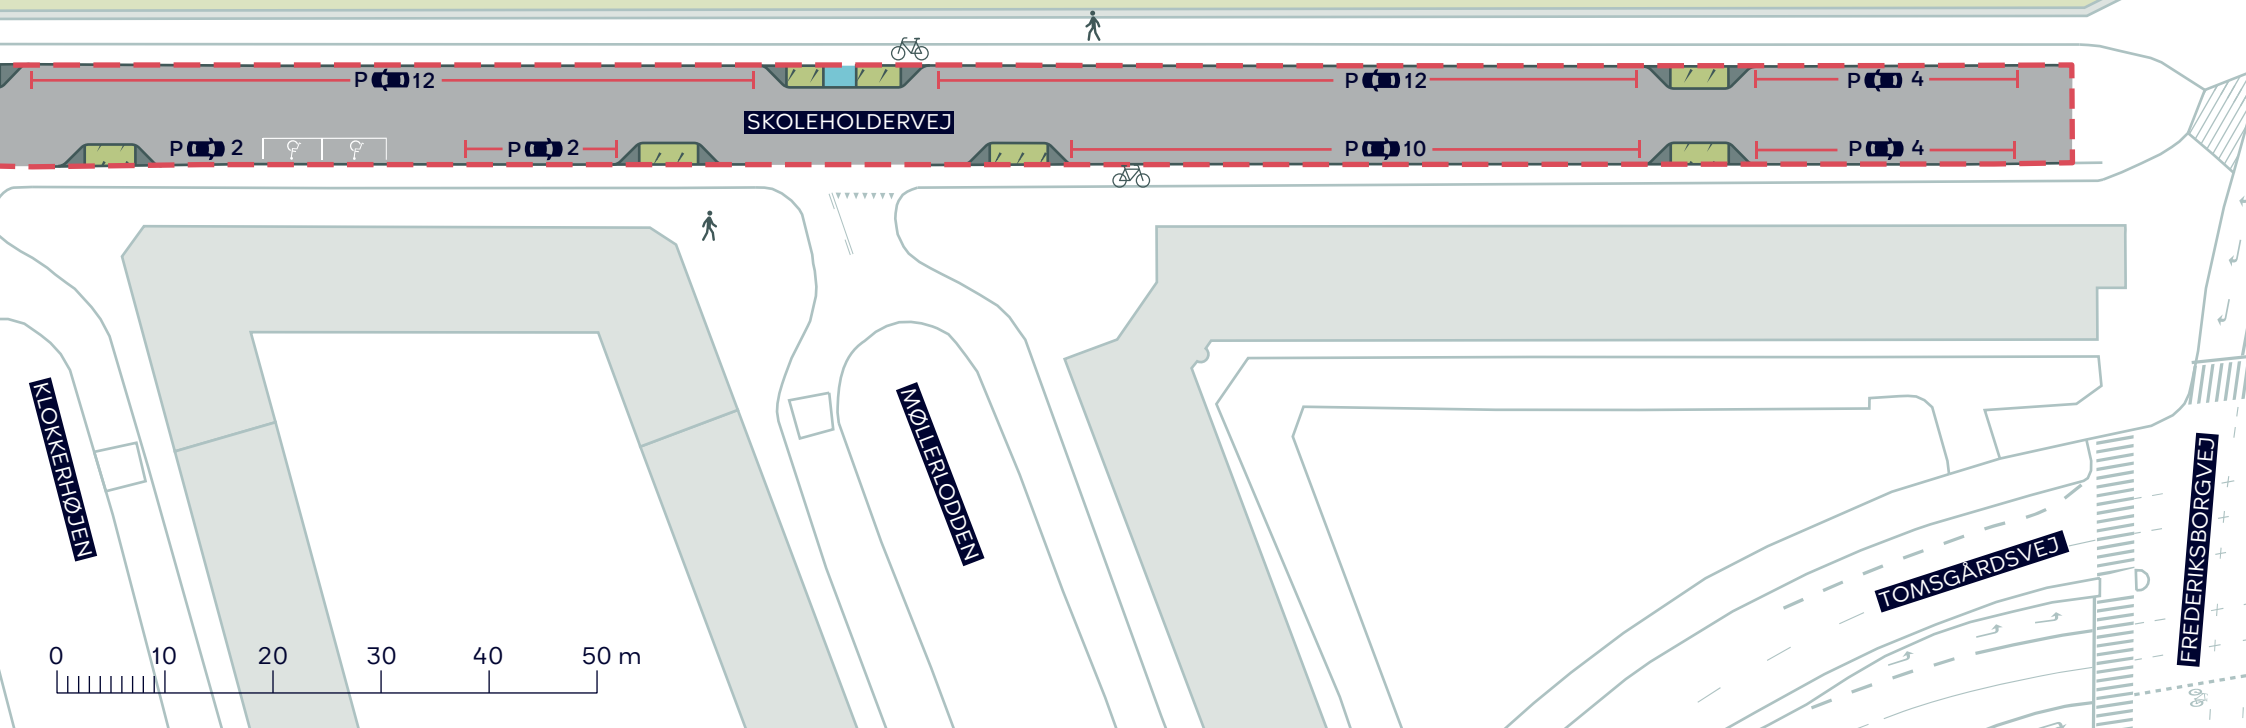

--- Anlægsområde

Regnbed

Cykelsti

Fortov

////// Eksisterende overkørsel


**SKOLEHOLDERVEJ**

*Bispebjerg*

Projektforslag

**BILAG 4D**



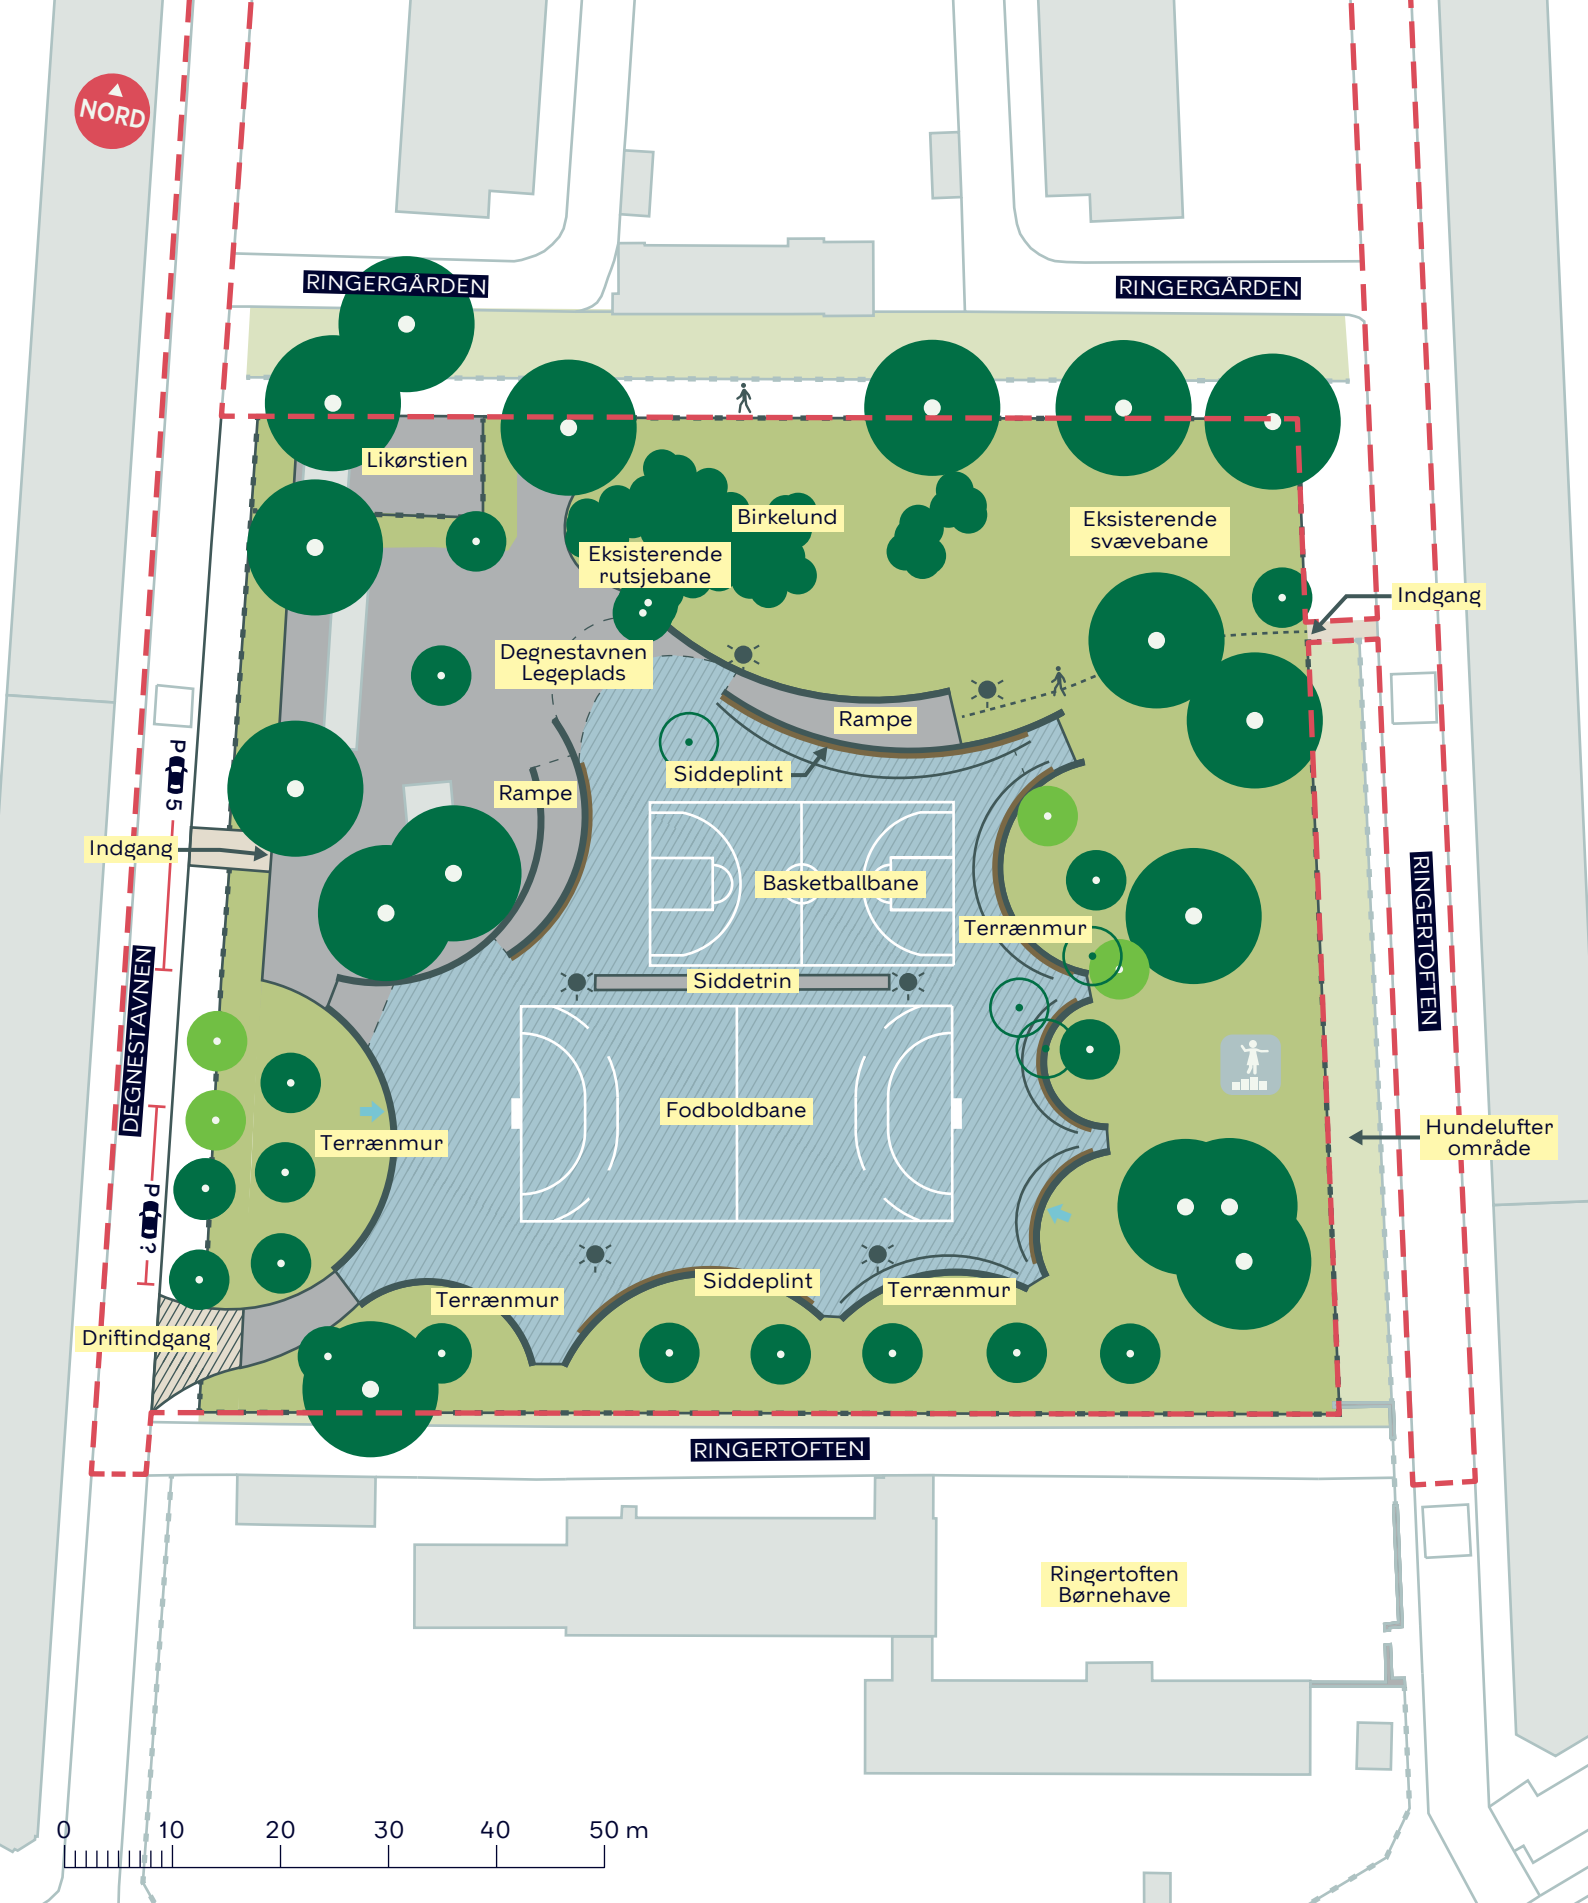

--- Anlægsområde

Fortov



Eksisterende legeplads

Overkørsel

Sænket areal

Nyt træ (4 stk.)

Indløb af skybrudsvand på legepladsen

Træ der fældes (4 stk.)

Eksisterende træ (30 stk. indenfor anlægsområdet)

