



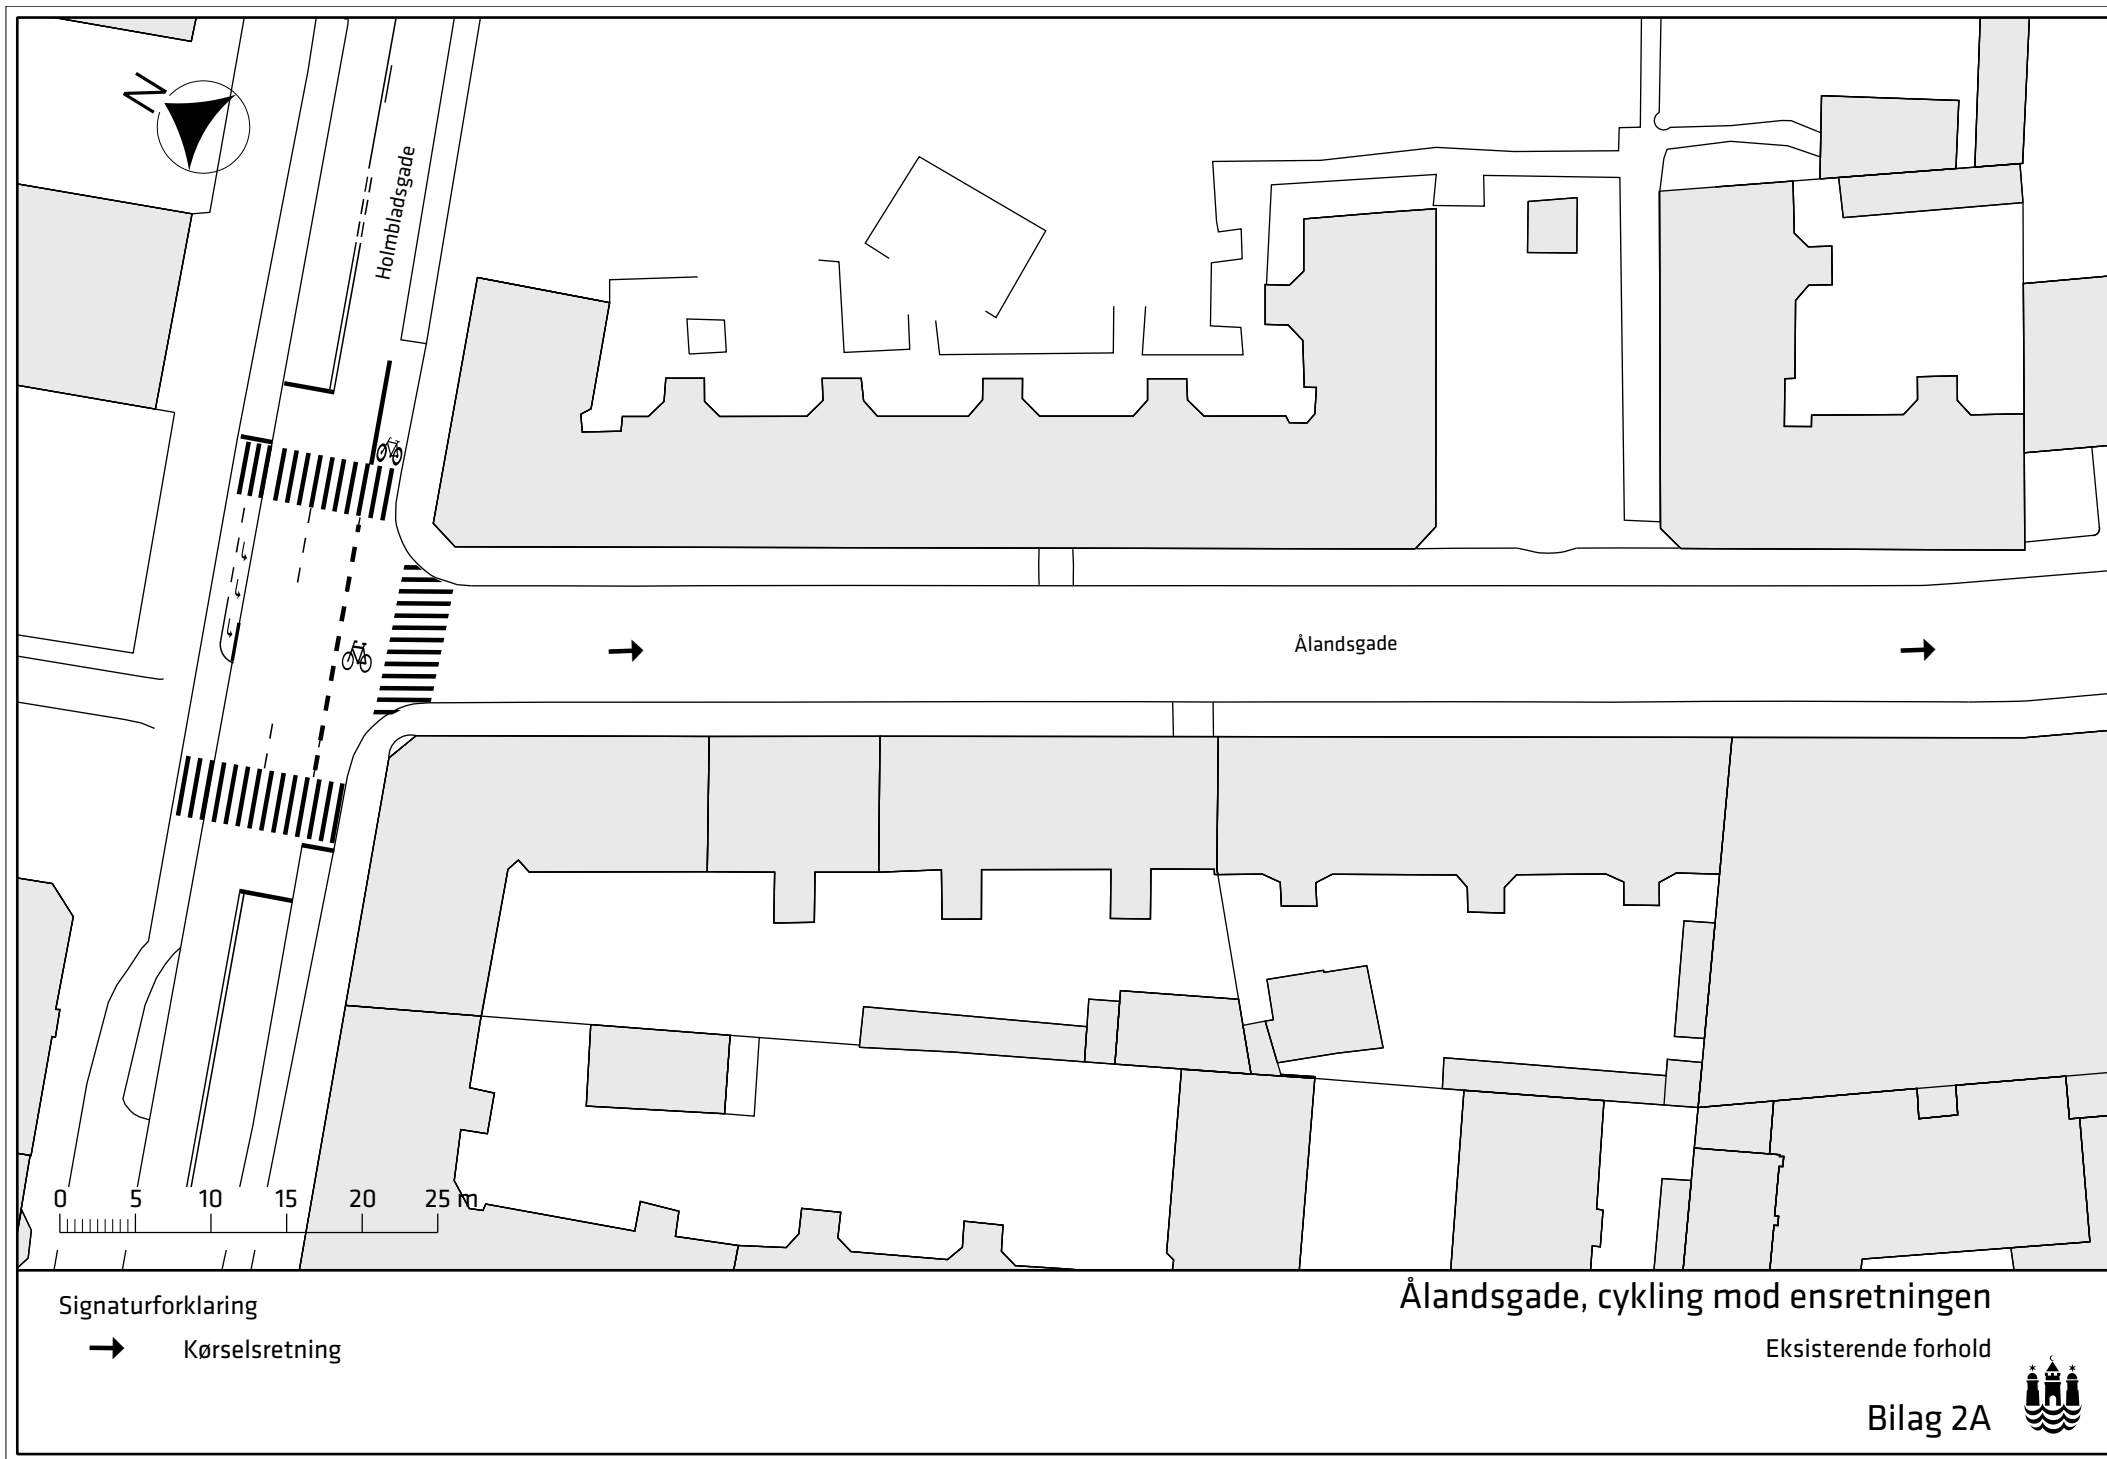

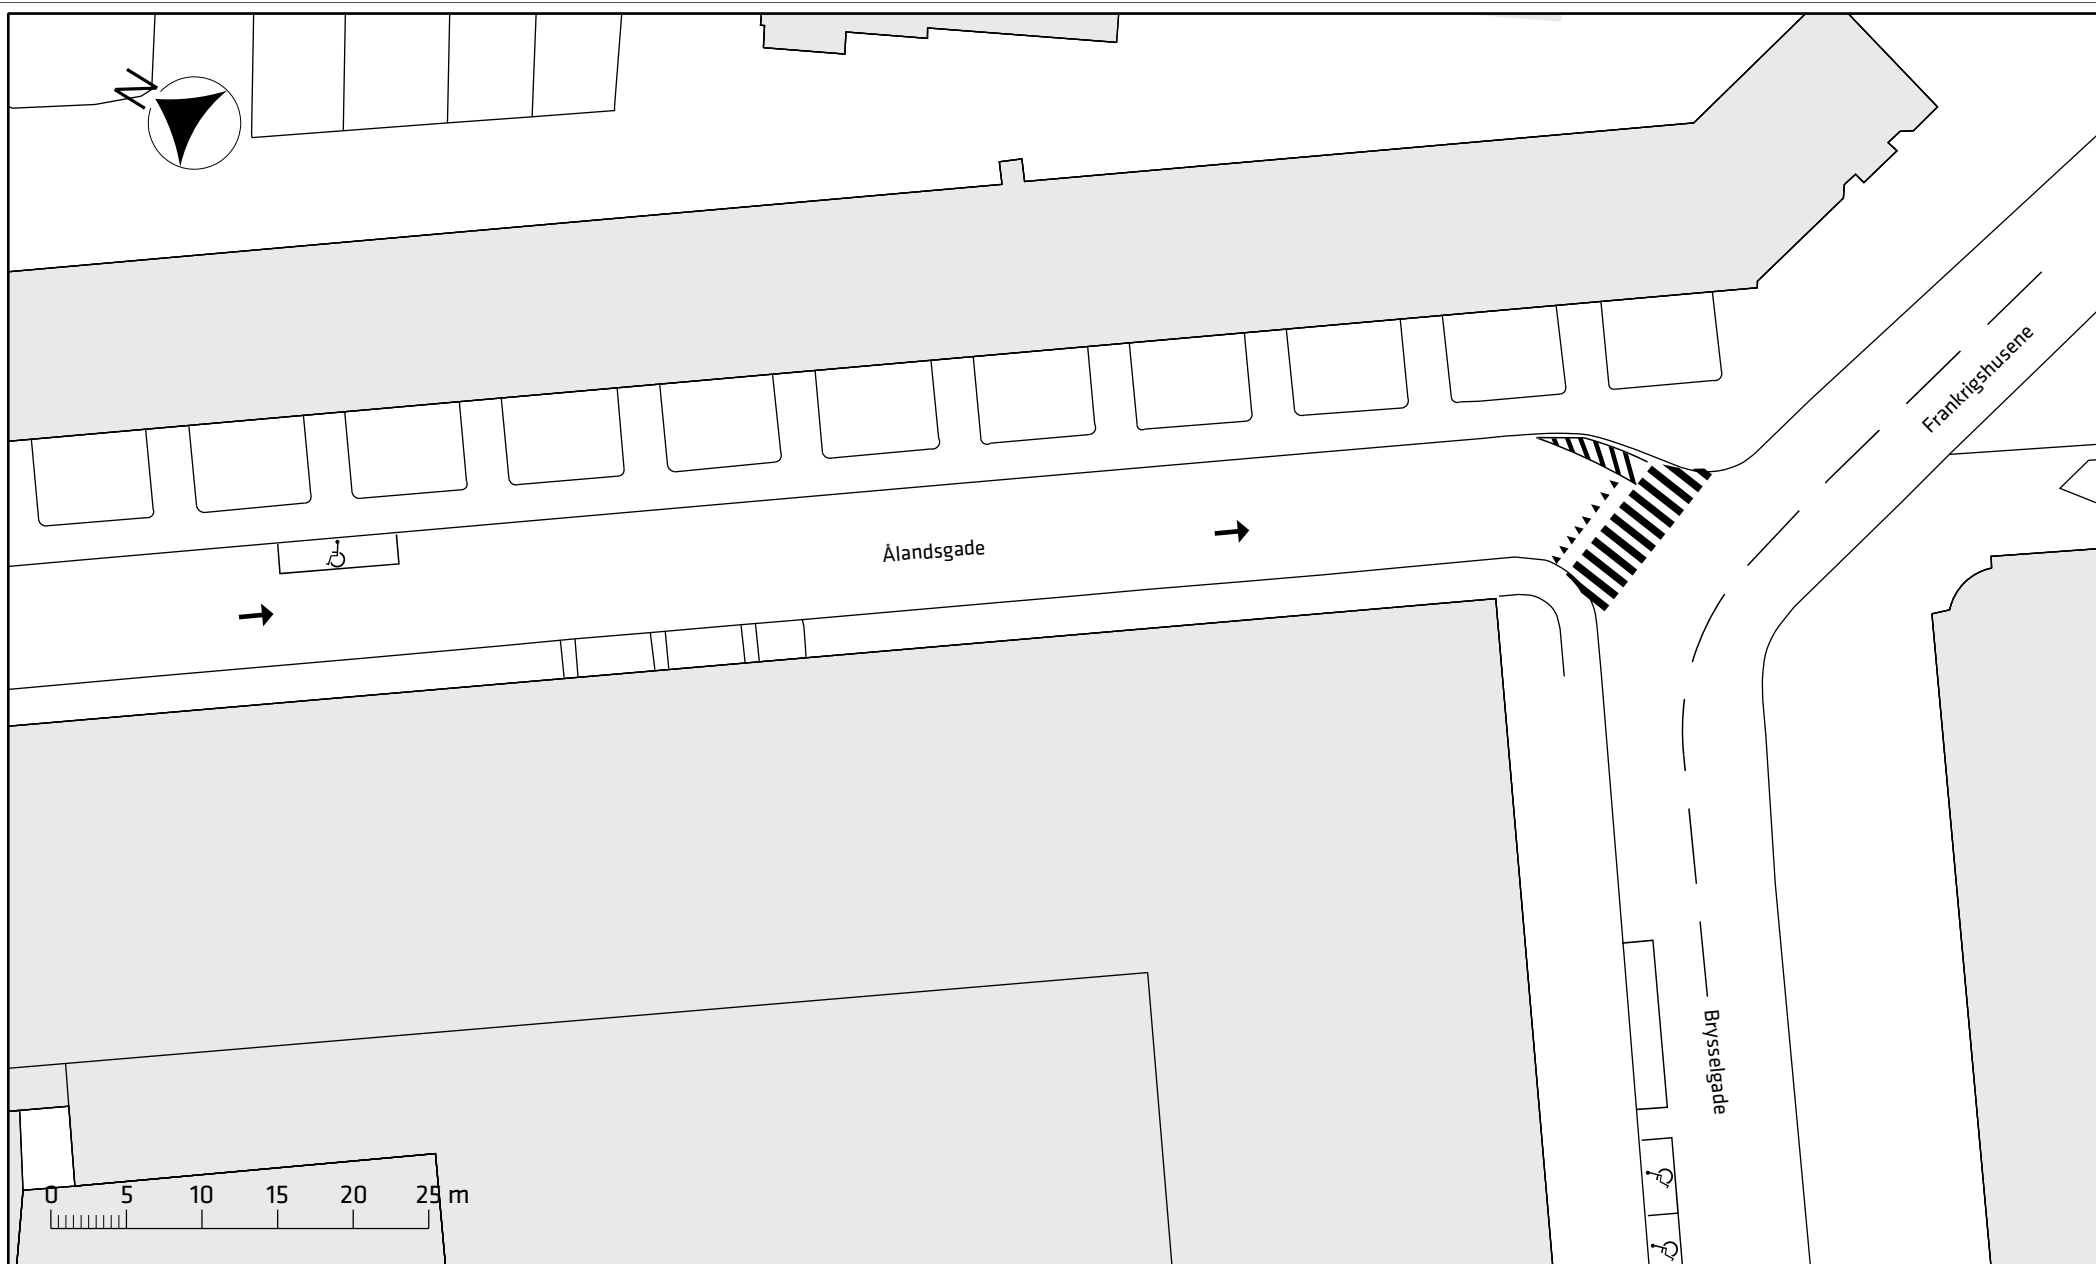

Signaturforklaring



Kørselsretning

Ålandsgade, cykling mod ensretningen

Eksisterende forhold

Bilag 2B



