



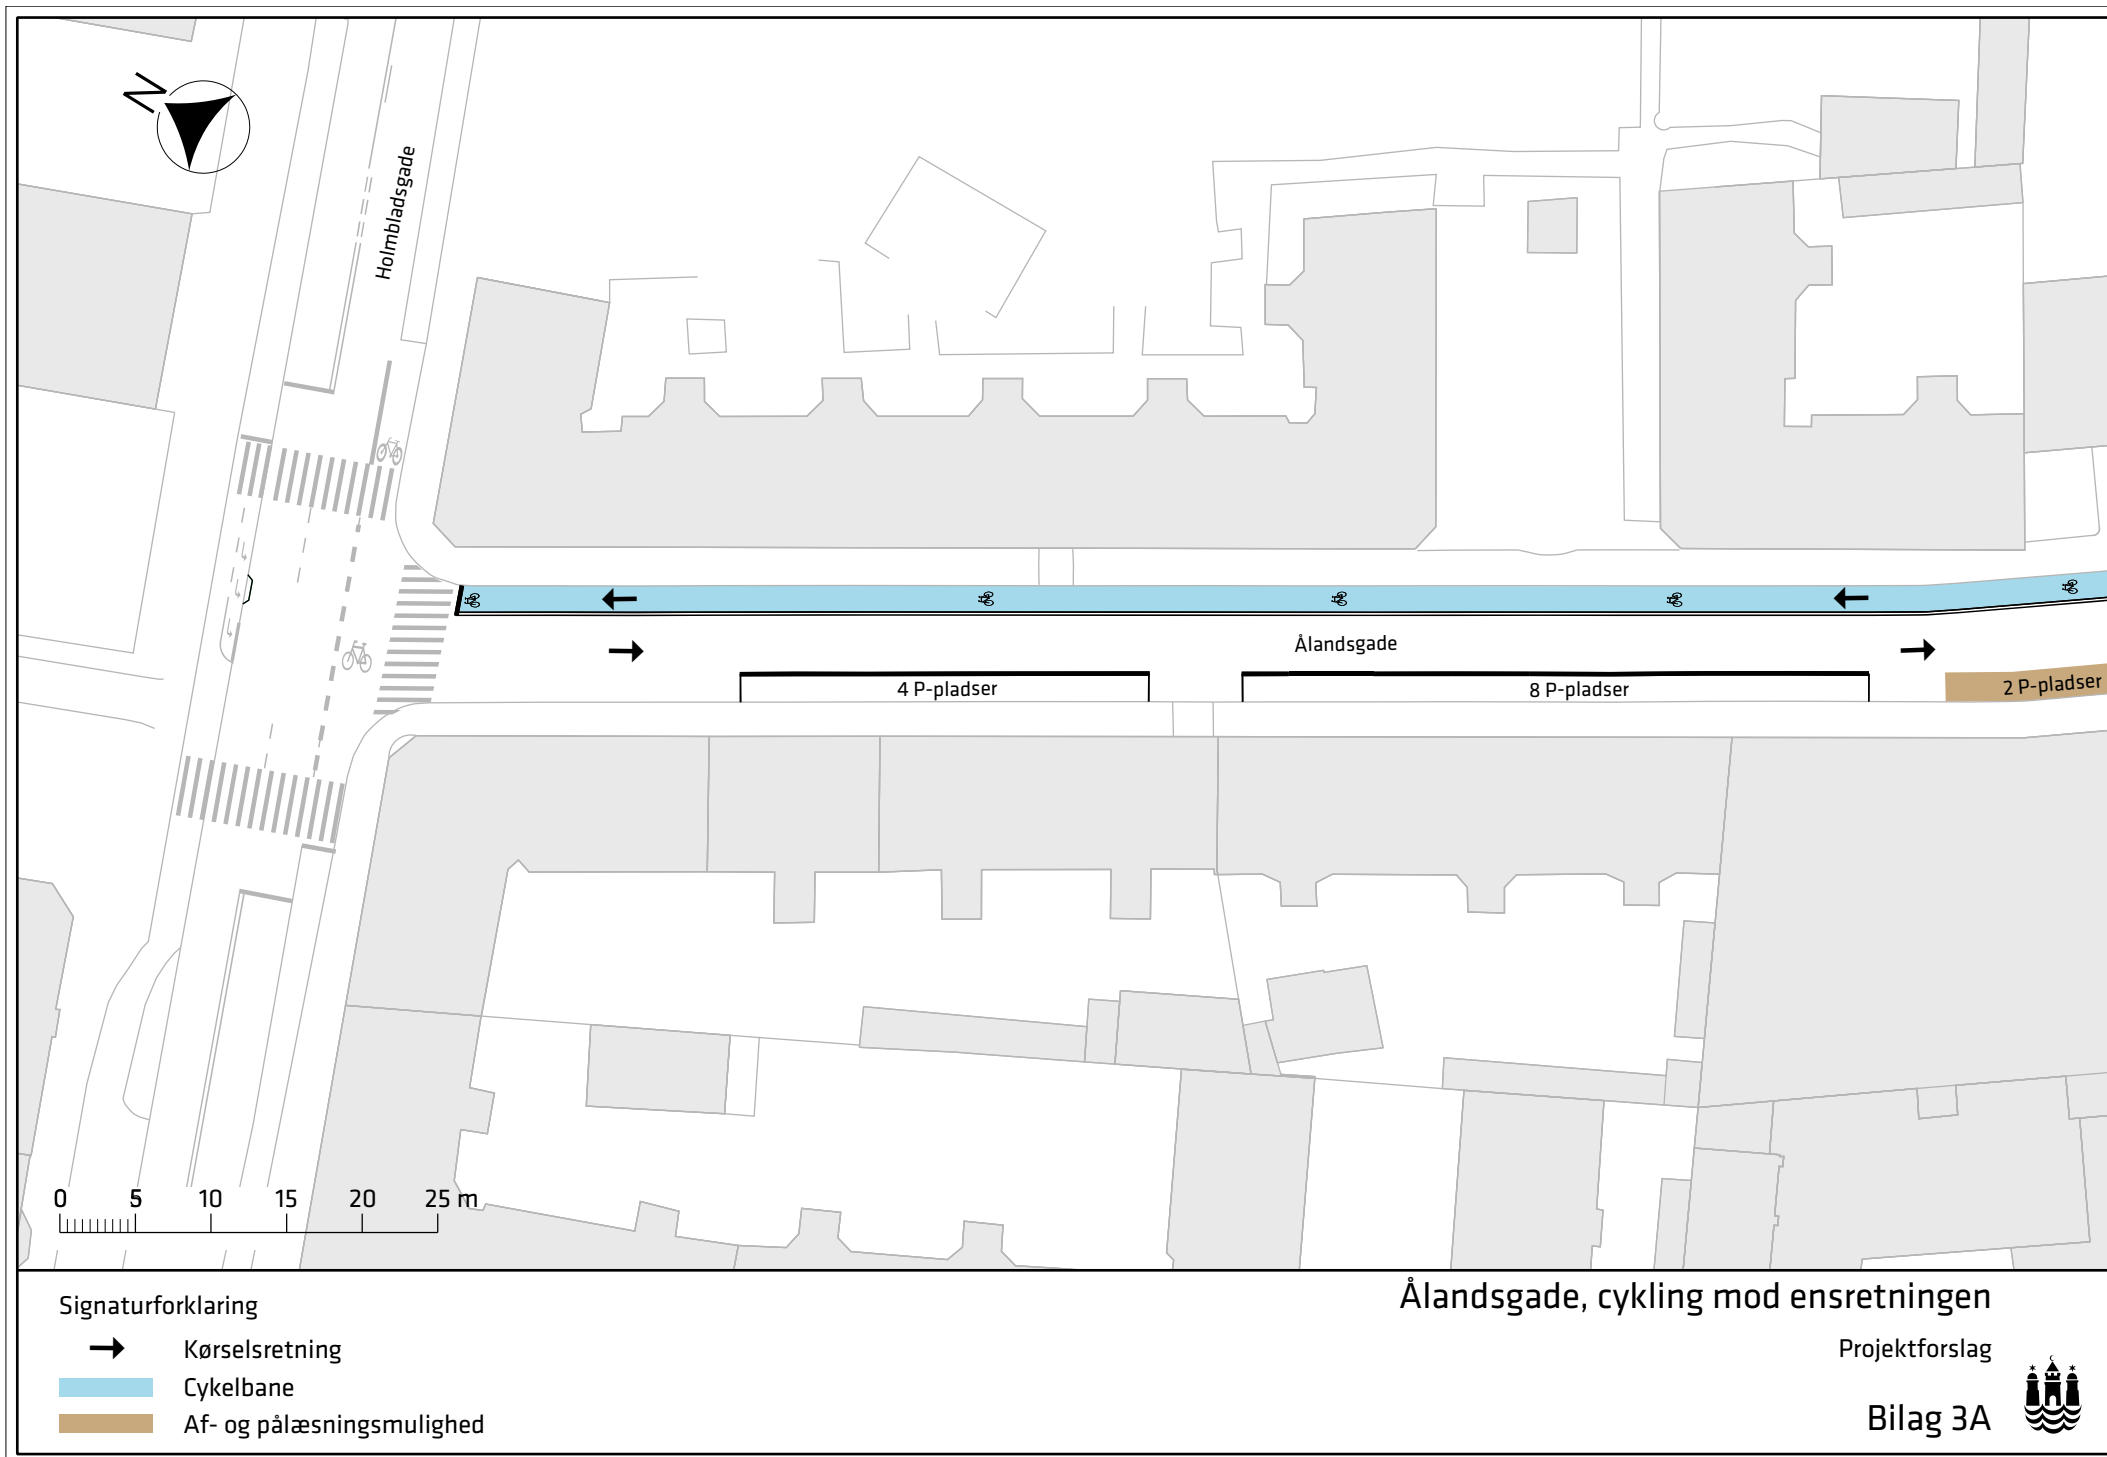

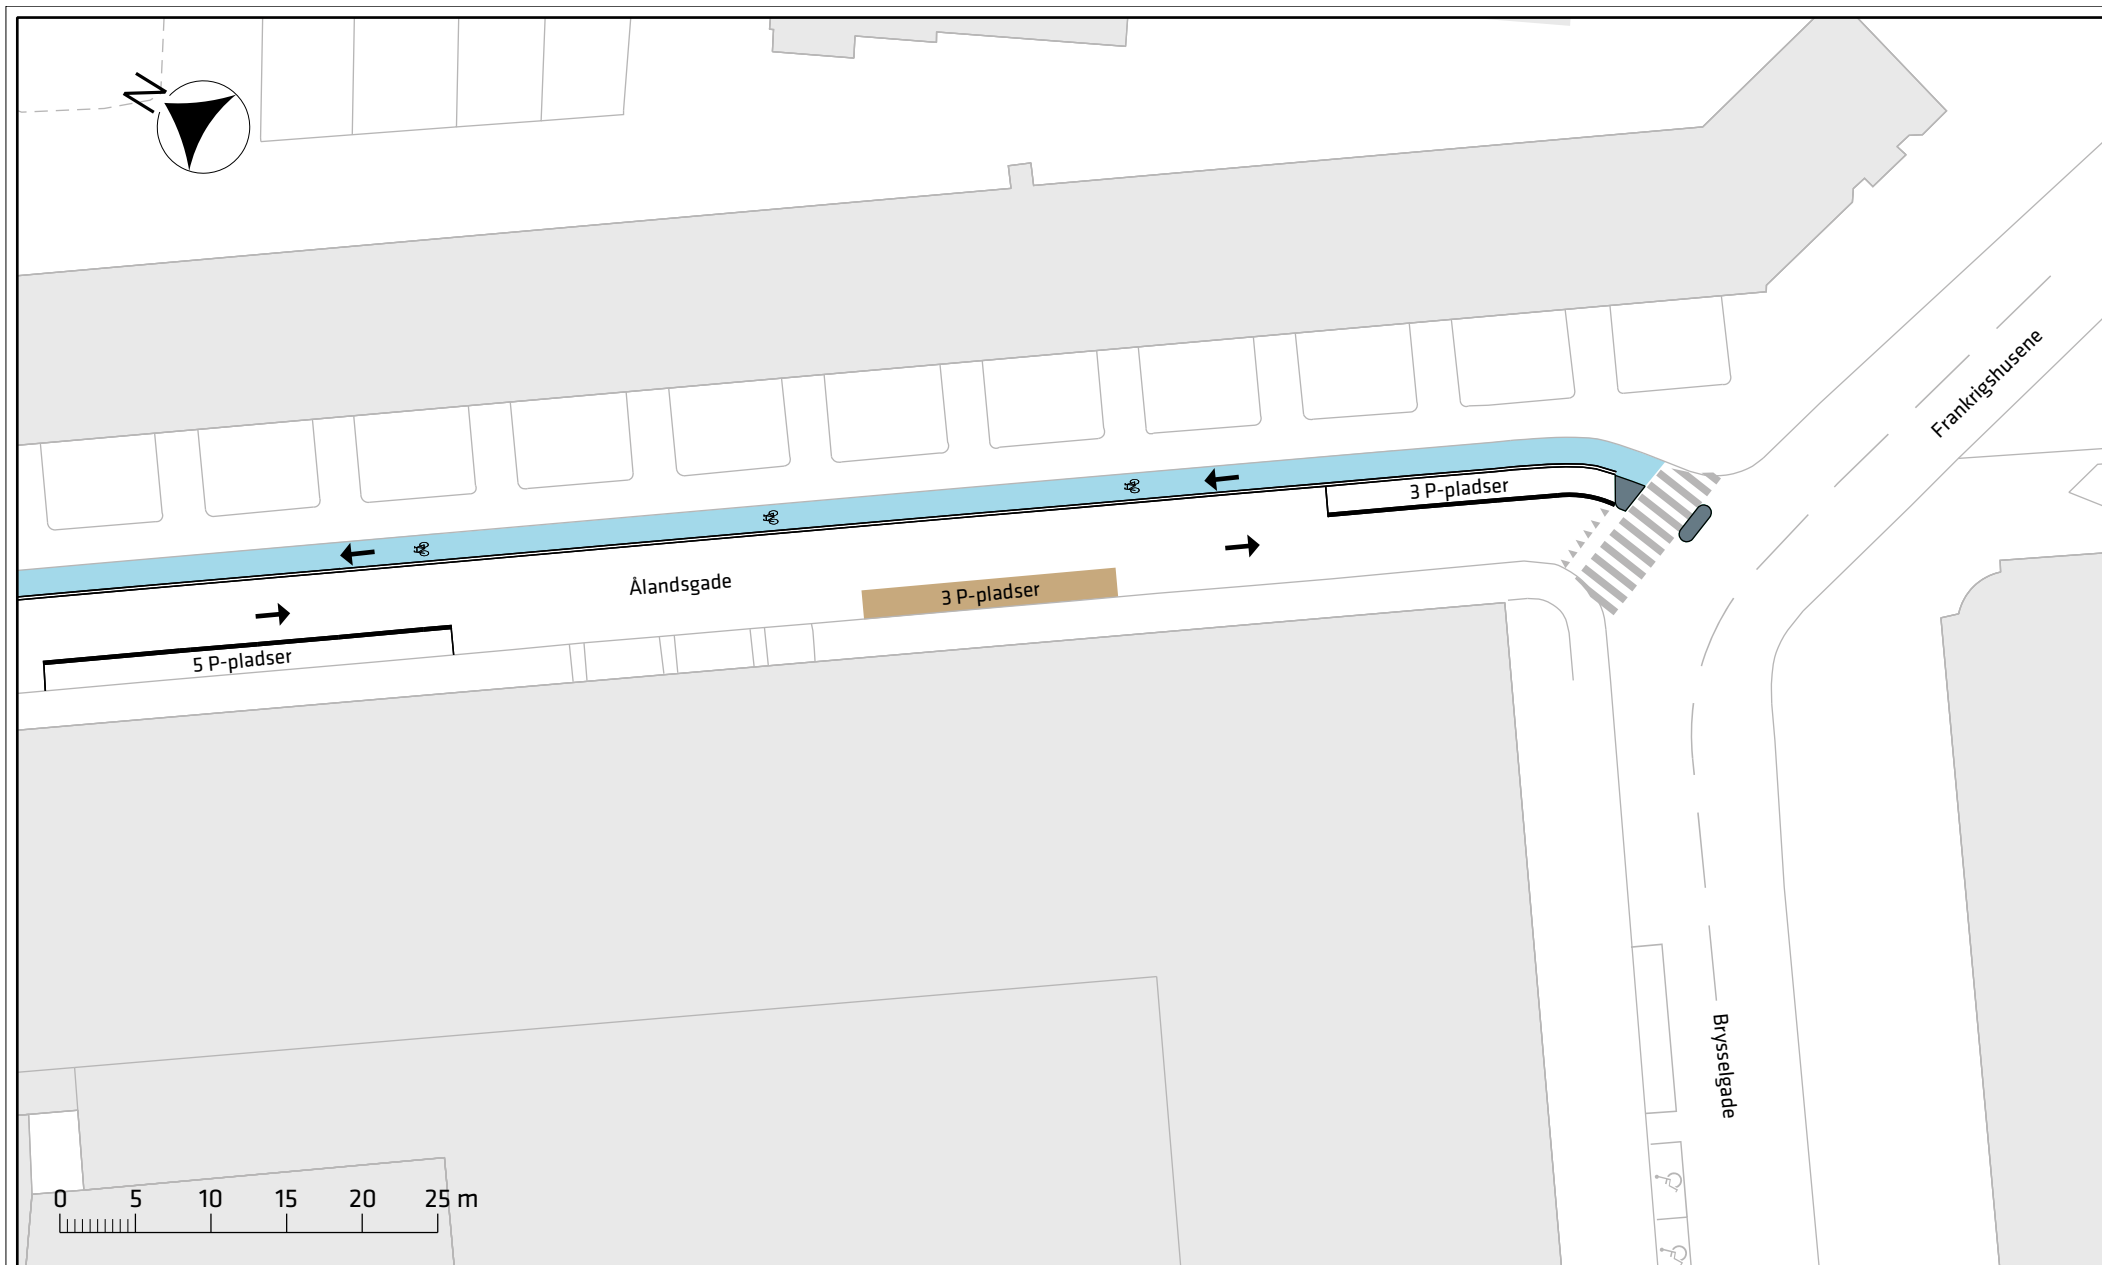

Signaturforklaring

- | | | | |
|---|----------------|--|---------------------------|
| → | Kørselsretning | | Af- og pålæsningsmulighed |
| | Cykelbane | | |
| | Helle | | |

Ålandsgade, cykling mod ensretningen

Projektforslag

Bilag 3B



