


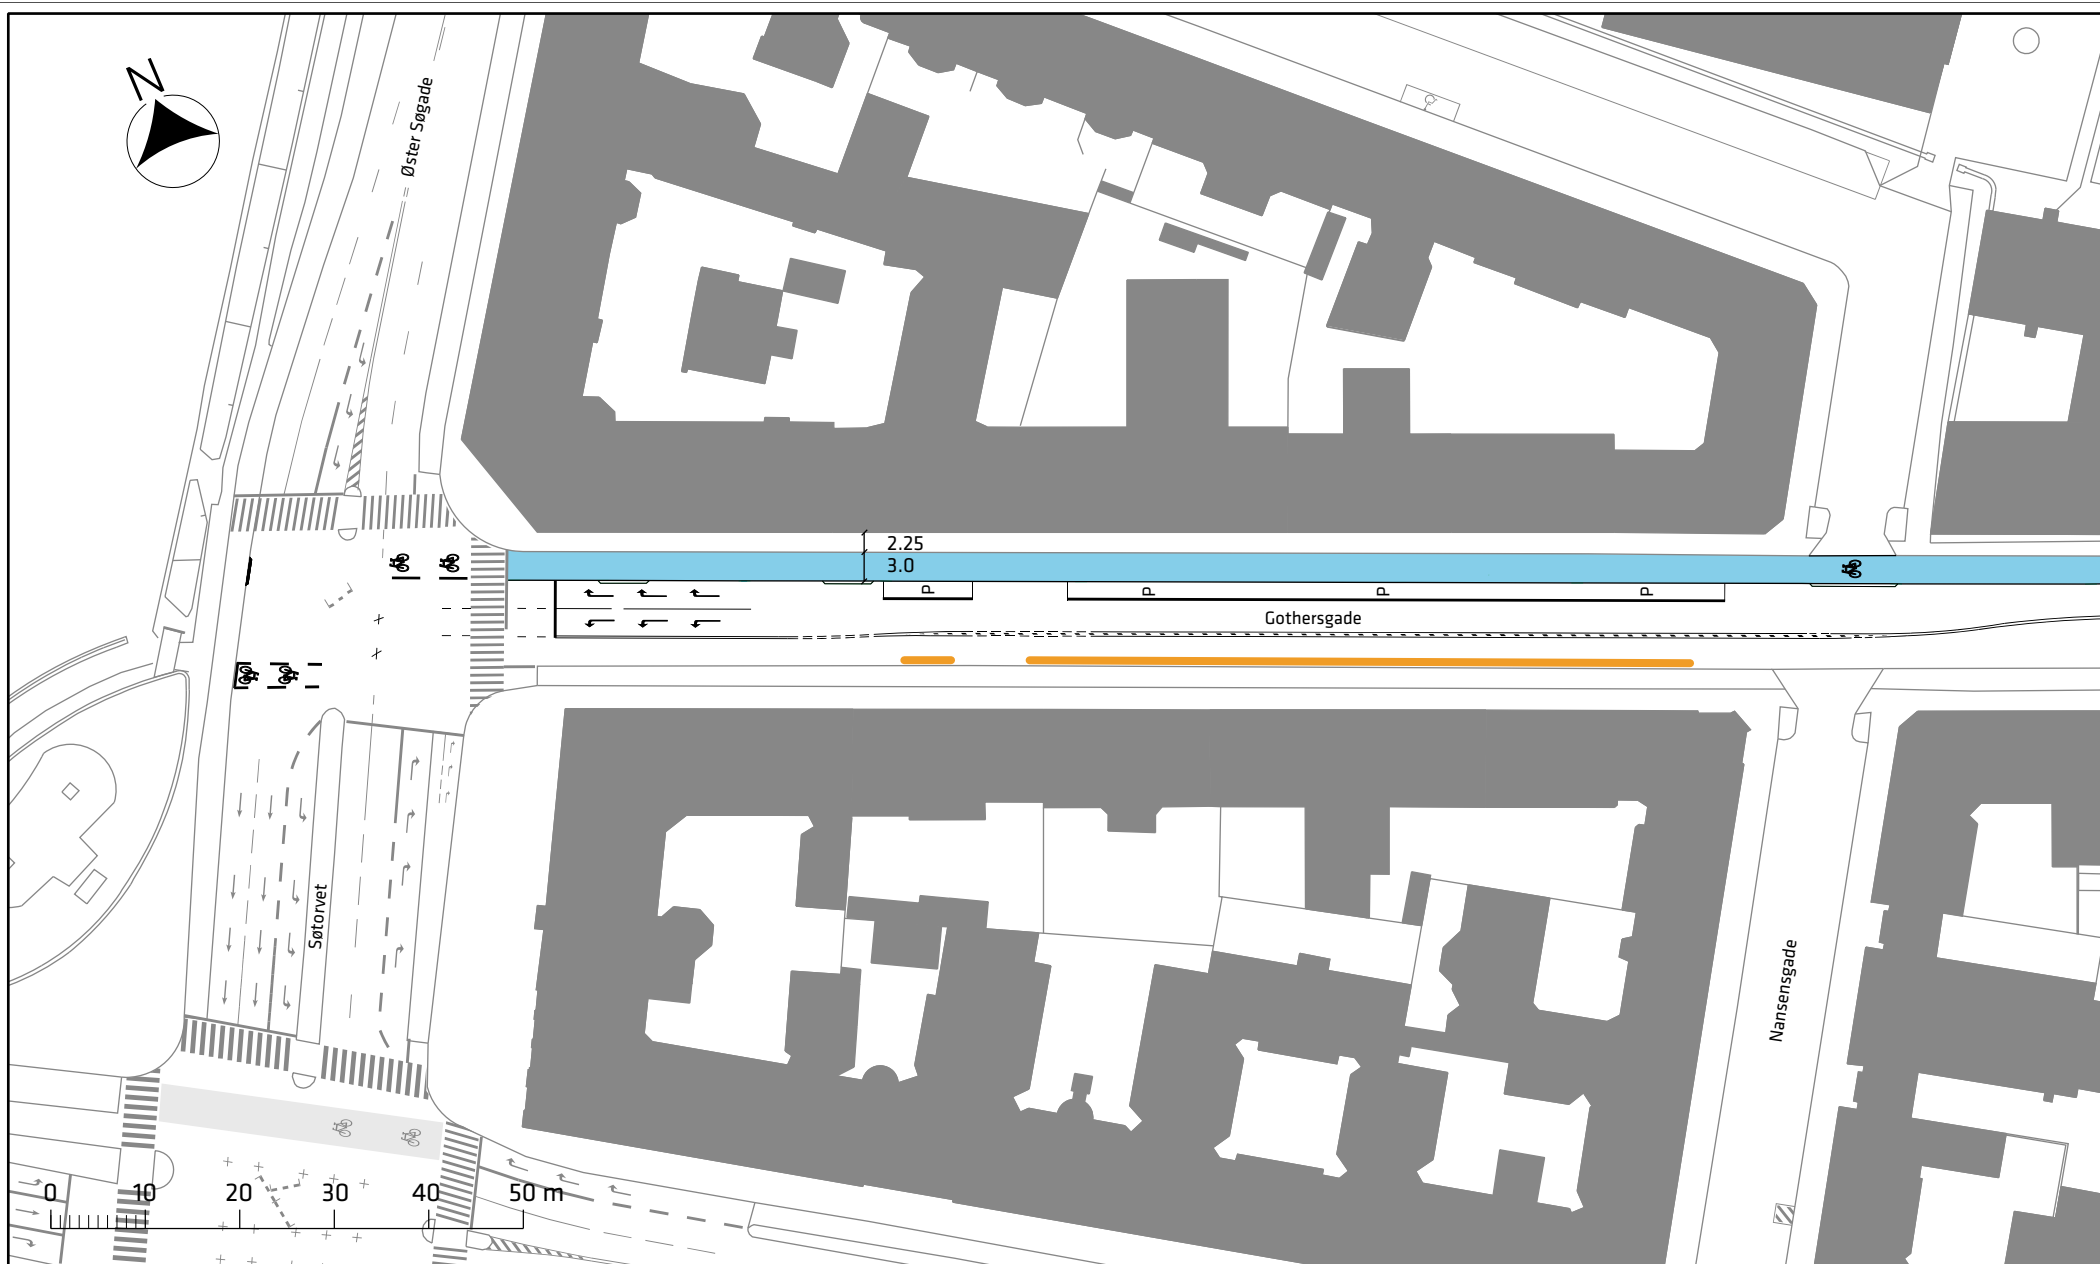

Signaturforklaring


- Cycelsti
- Nedlagt parkering

Gothersgade, bredere cykelstier

Projektforslag

Bilag 3a



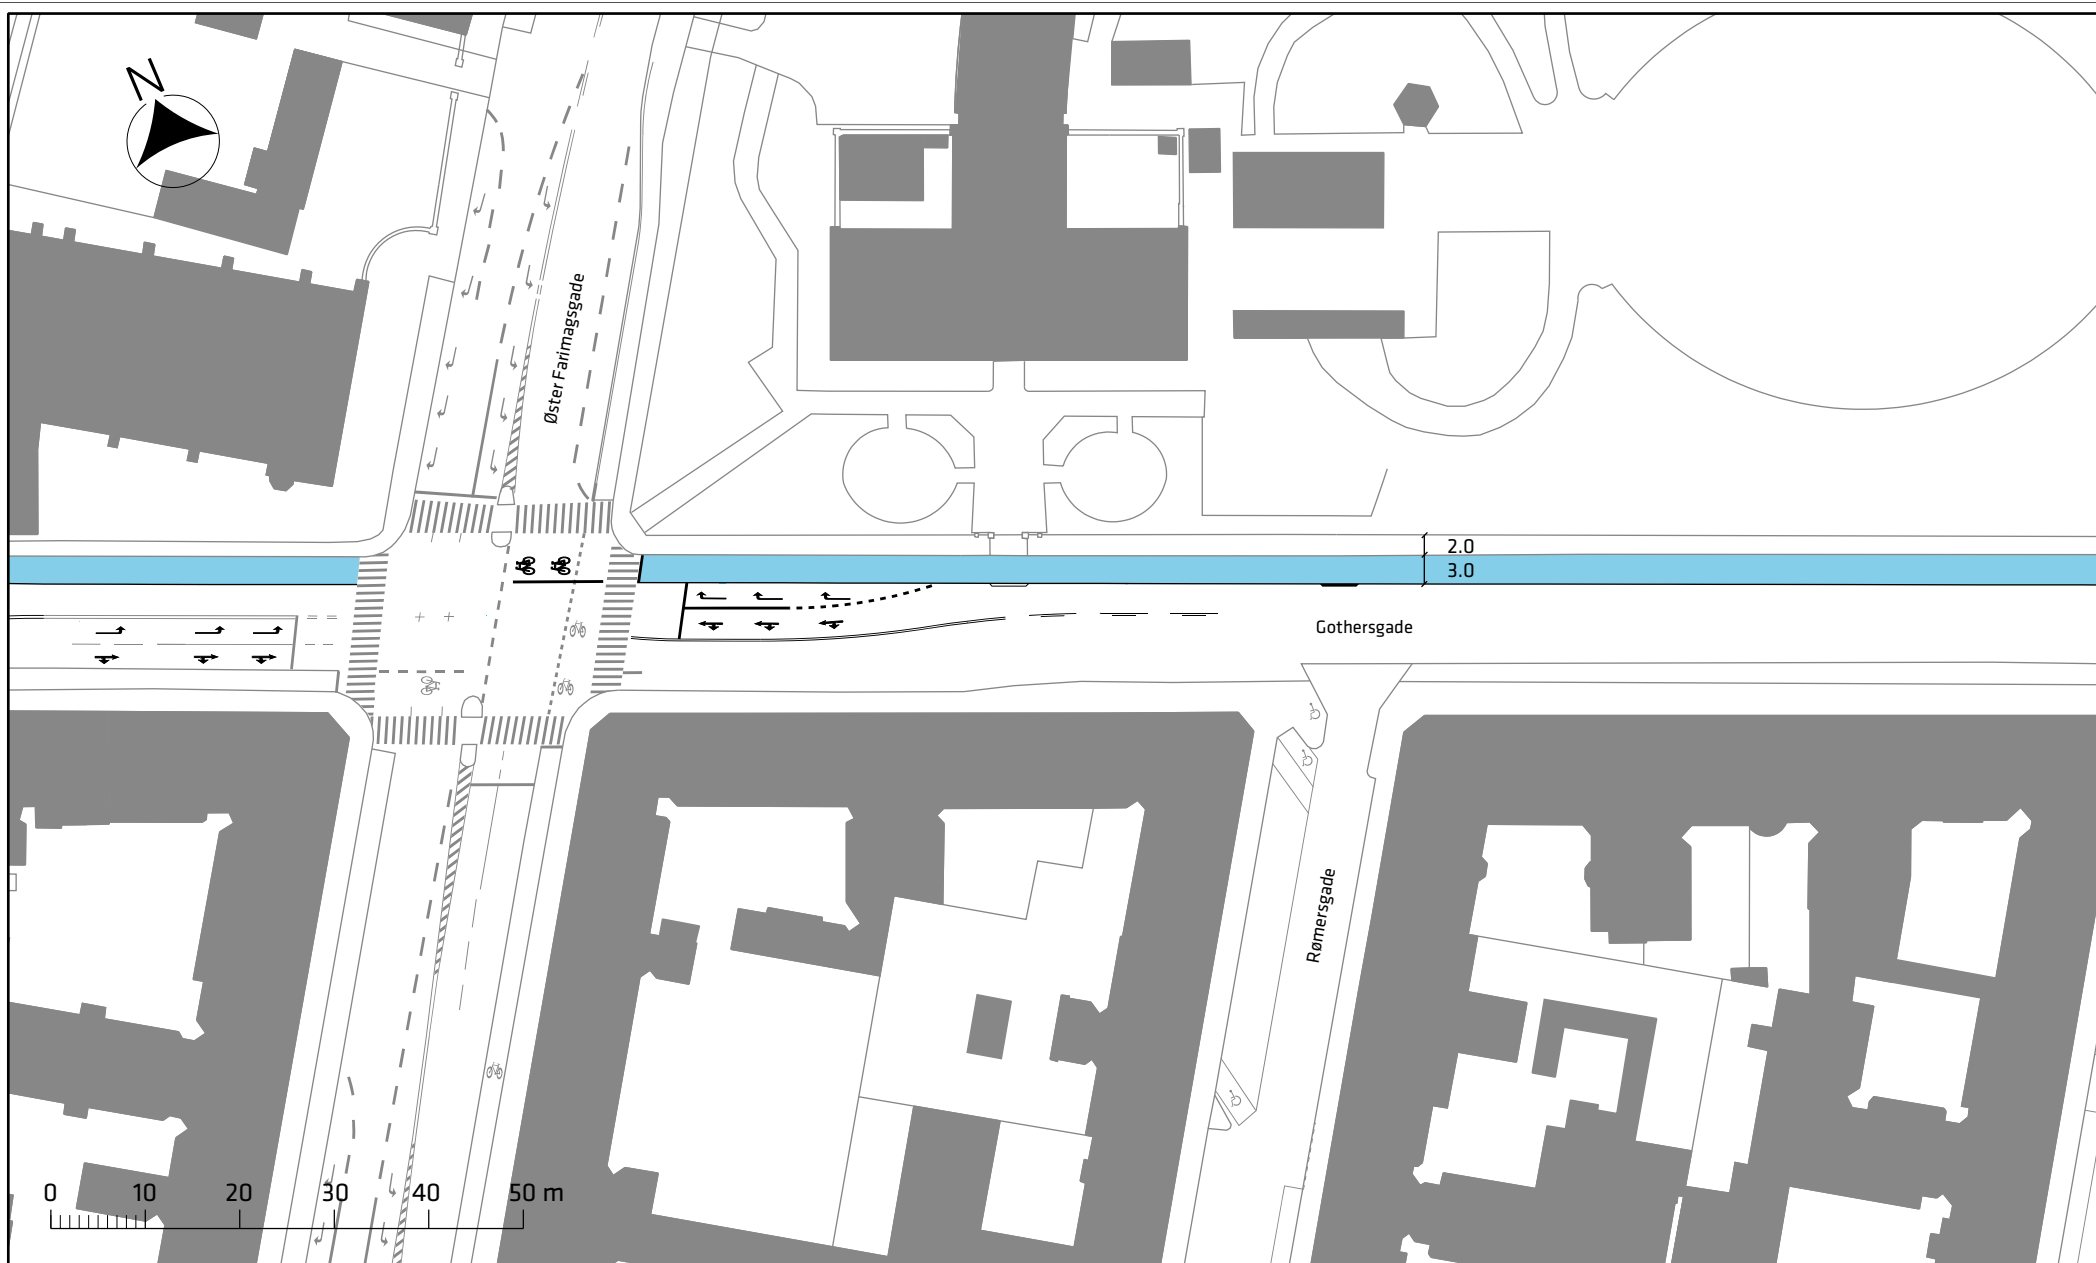

Signaturforklaring


 Cykelsti

Gothersgade, bredere cykelstier

Projektforslag

Bilag 3b



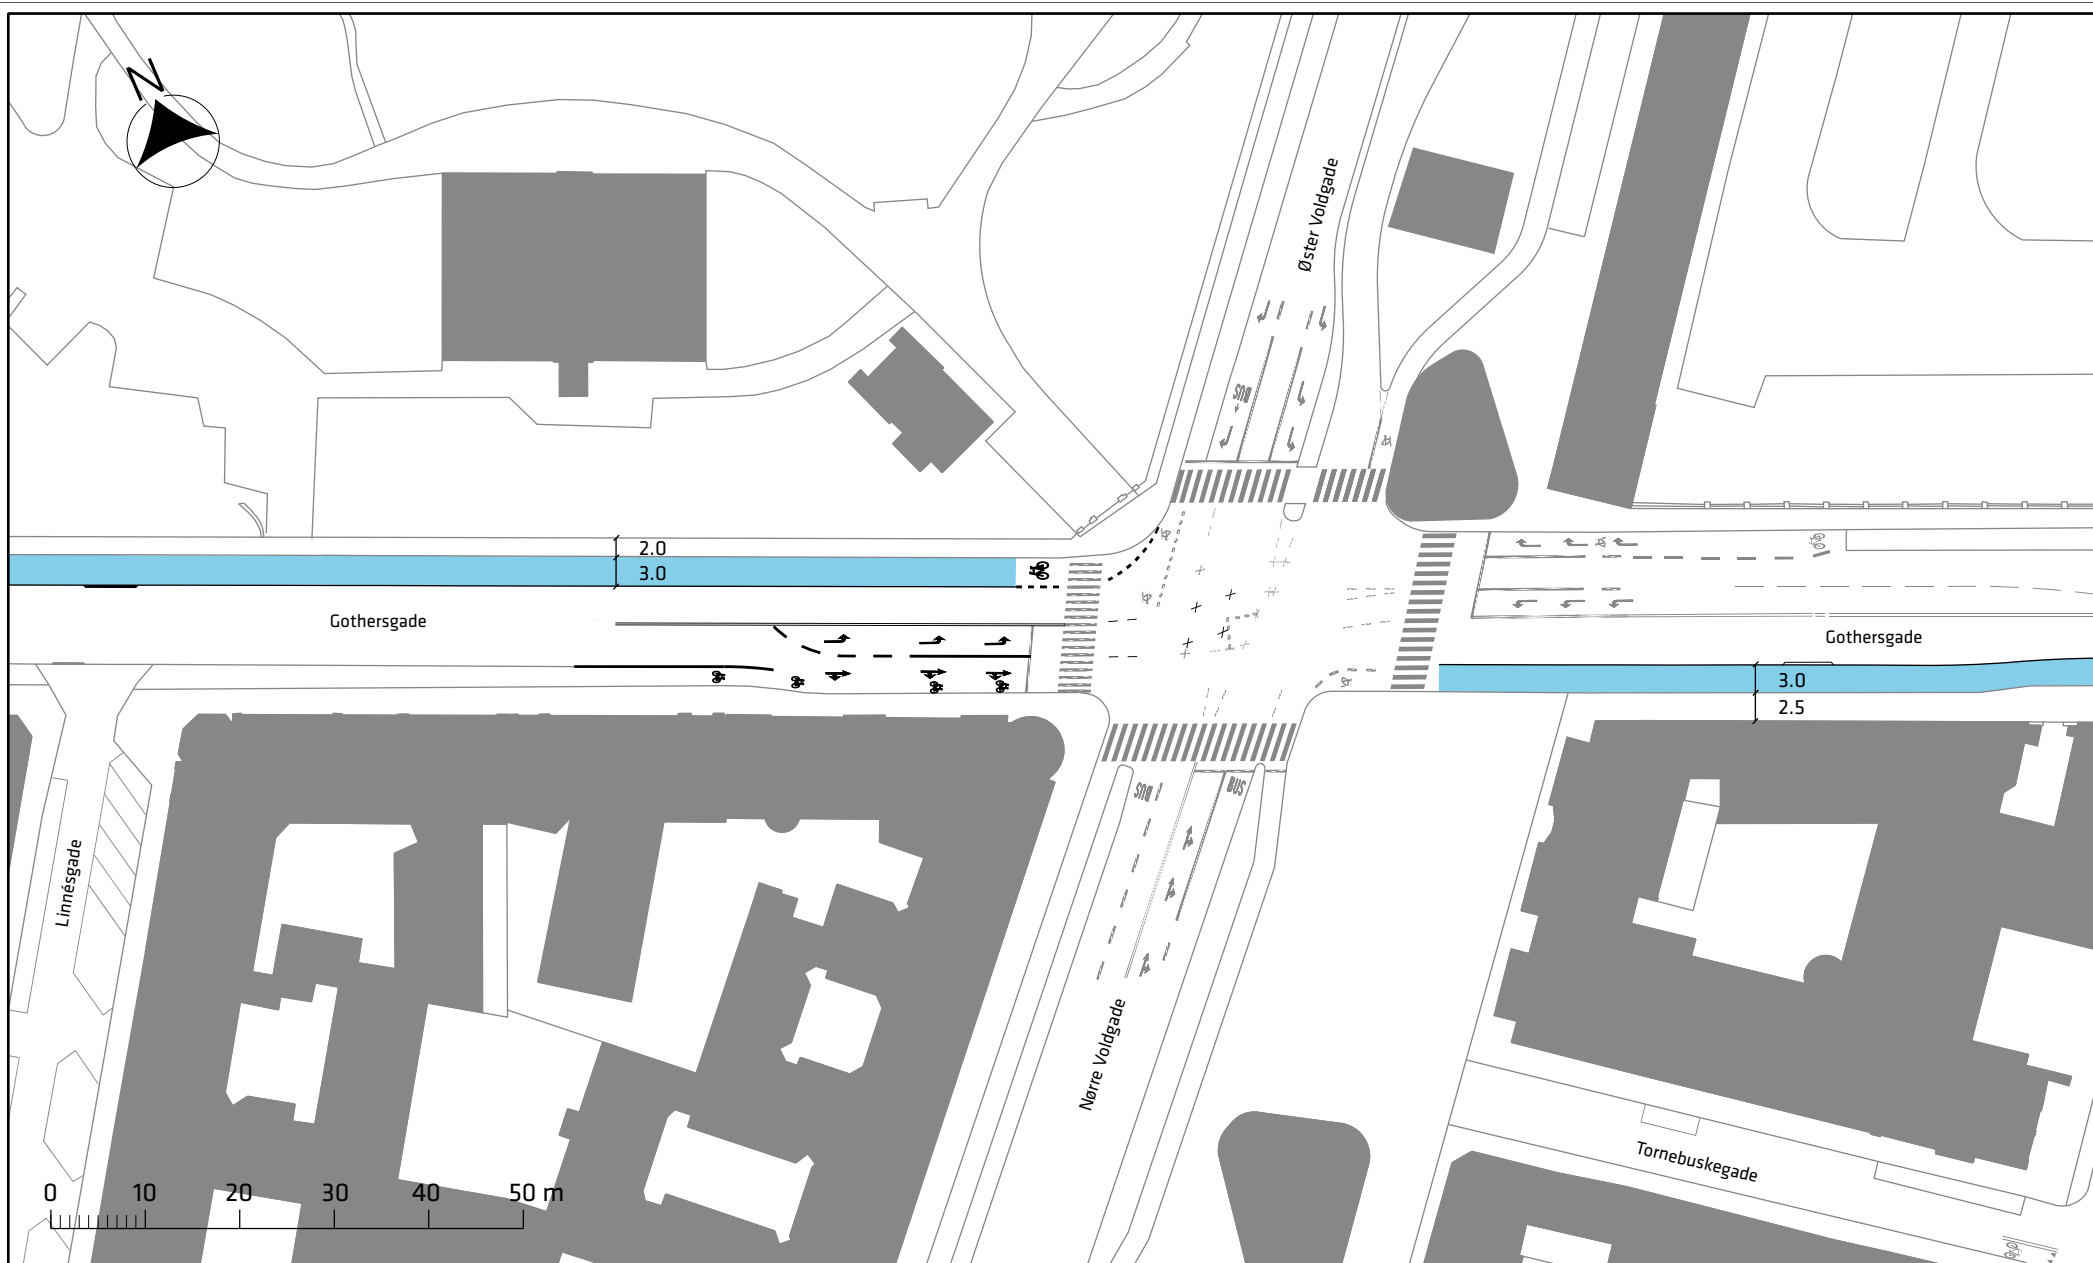

Signaturforklaring


Cykelsti

Gothersgade, bredere cykelstier

Projektforslag

Bilag 3c



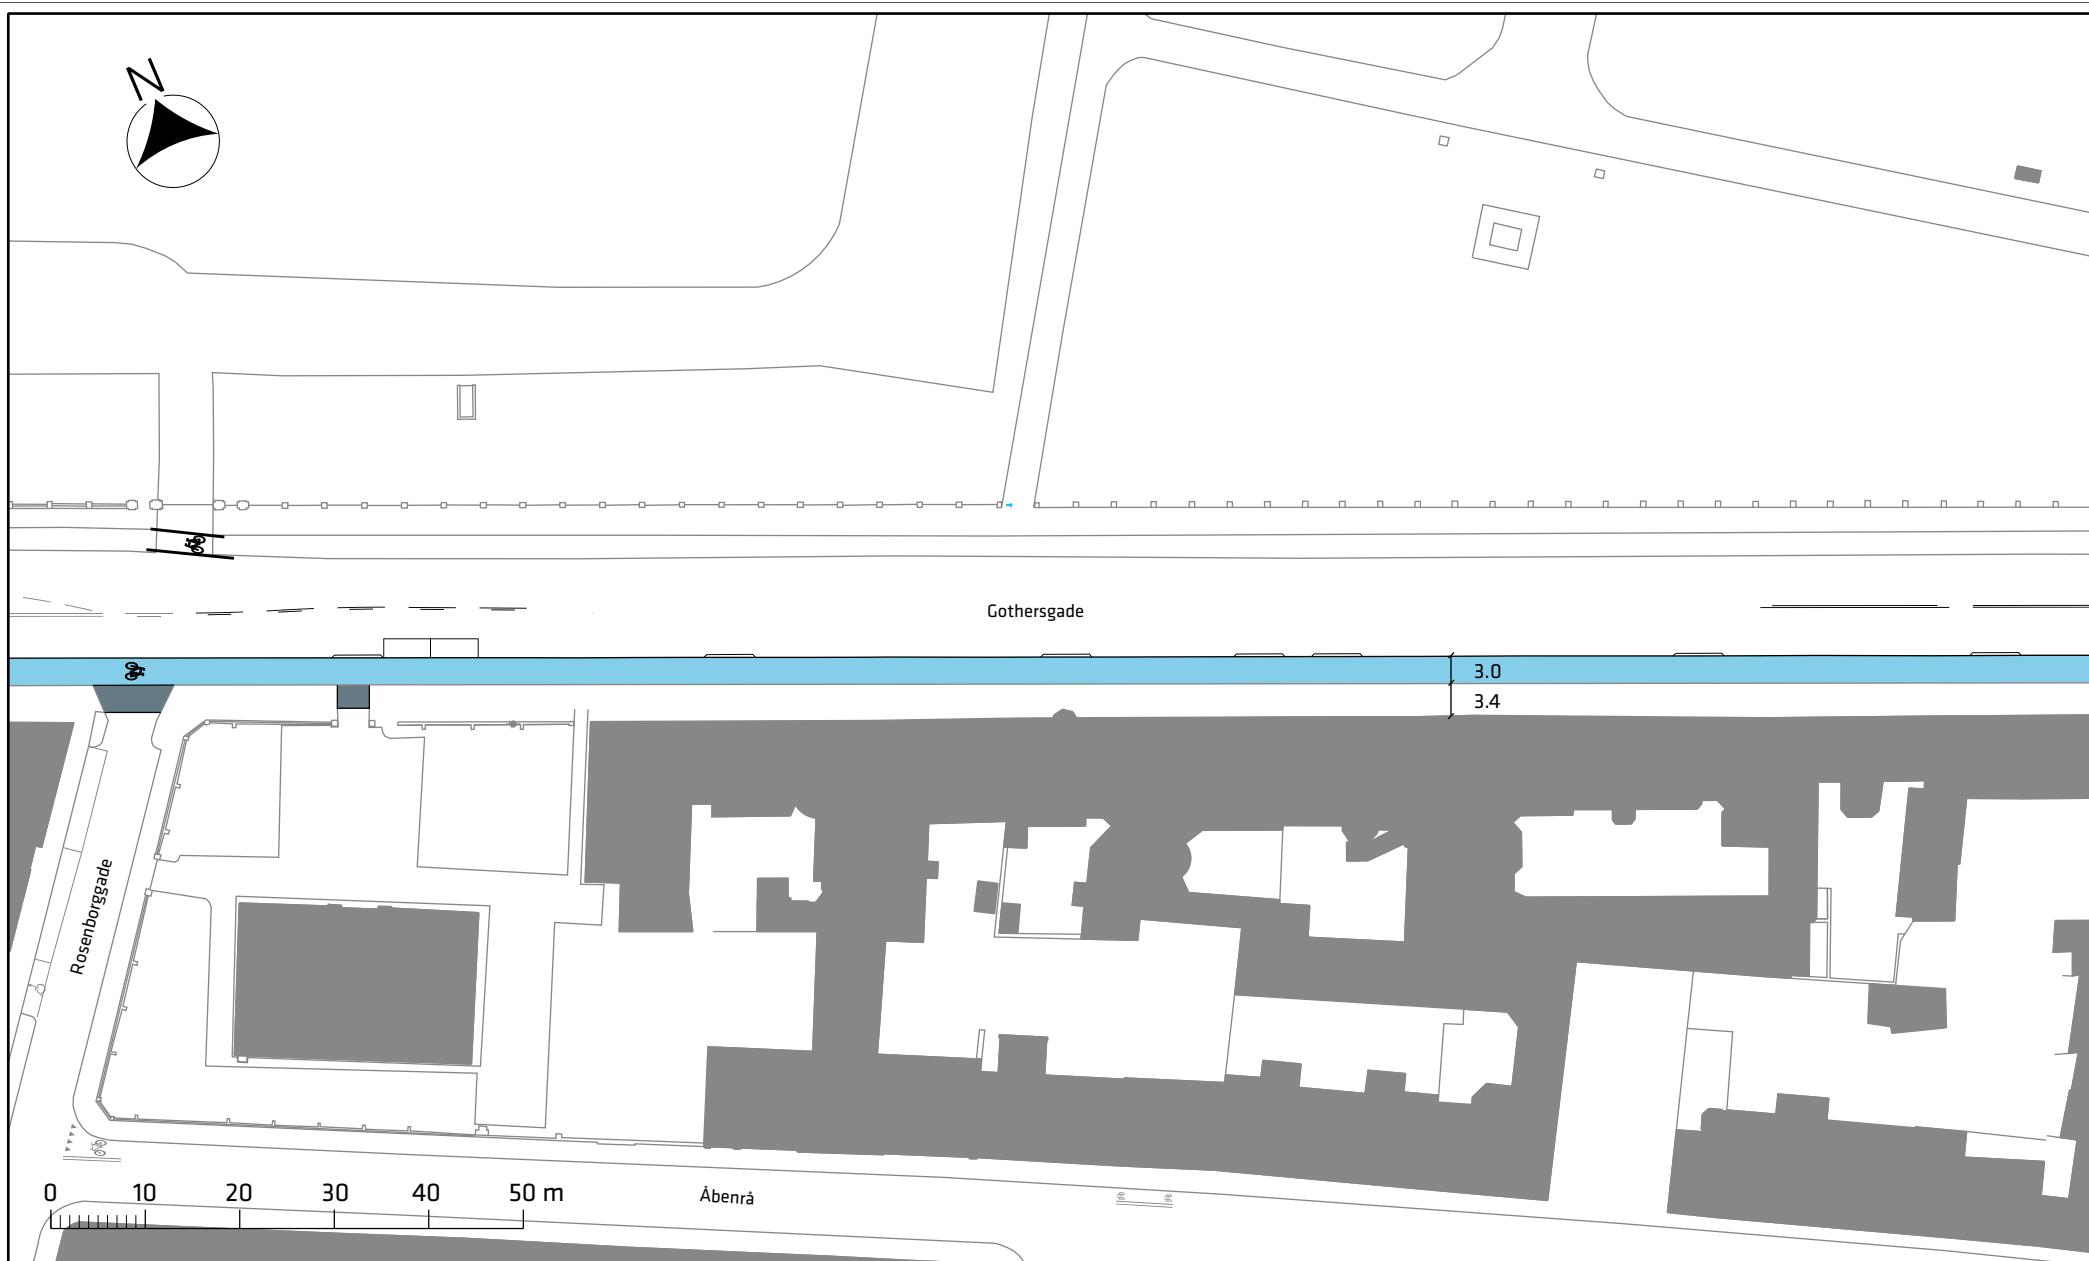

Signaturforklaring


- Cykelsti
- Overkørsel

Gothersgade, bredere cykelstier

Projektforslag

Bilag 3d



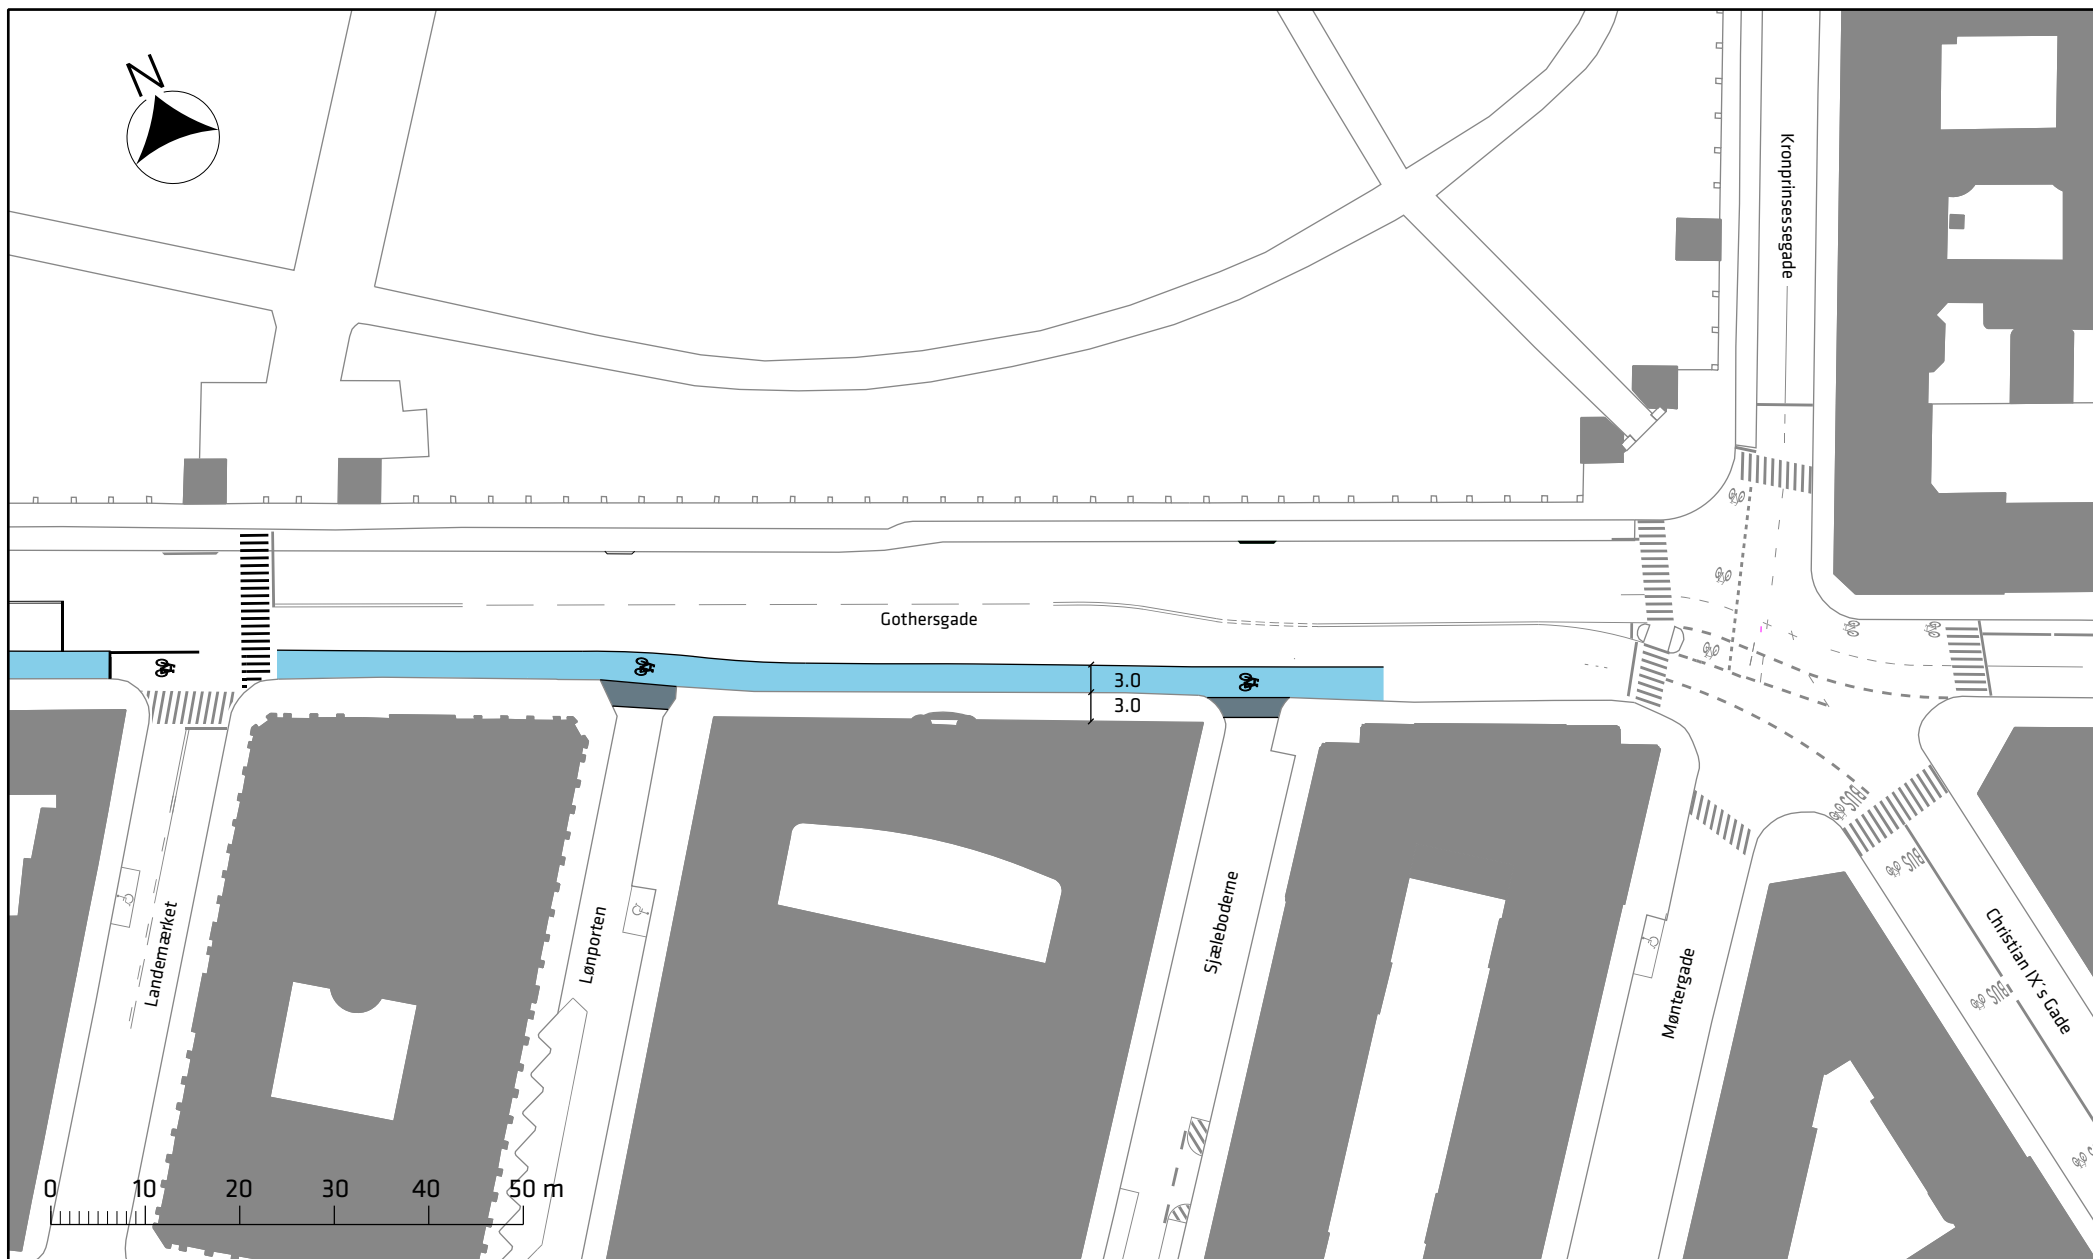

Signaturforklaring

- Cykelsti
- Overkørsel

Gothersgade, bredere cykelstier

Projektforslag

Bilag 3e

