



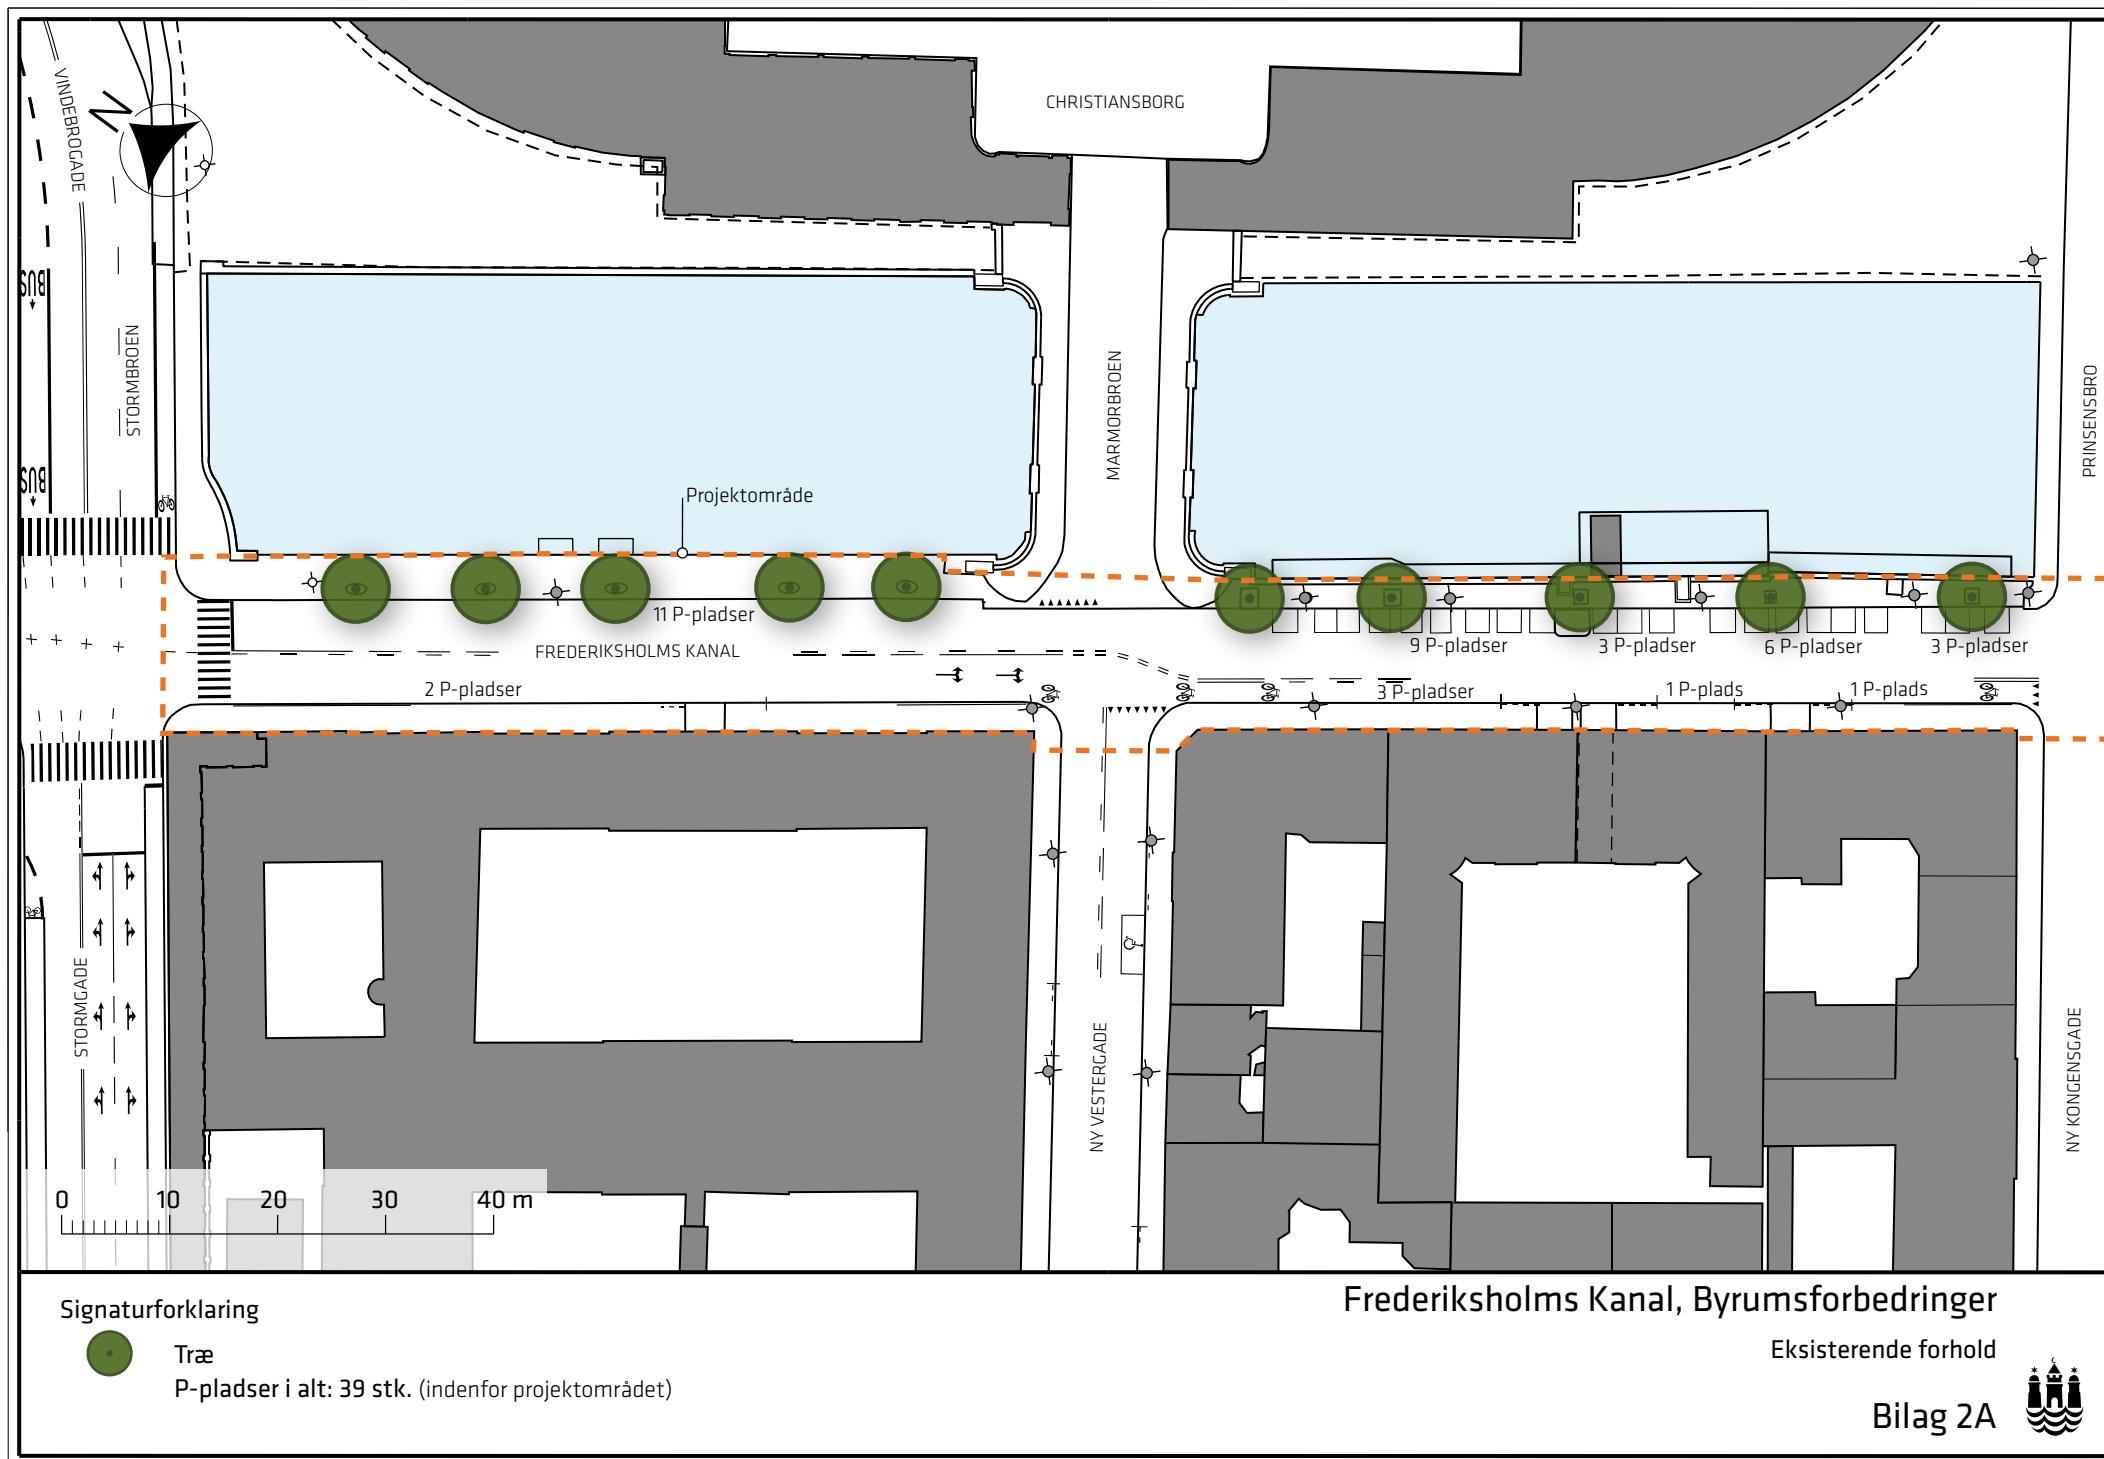

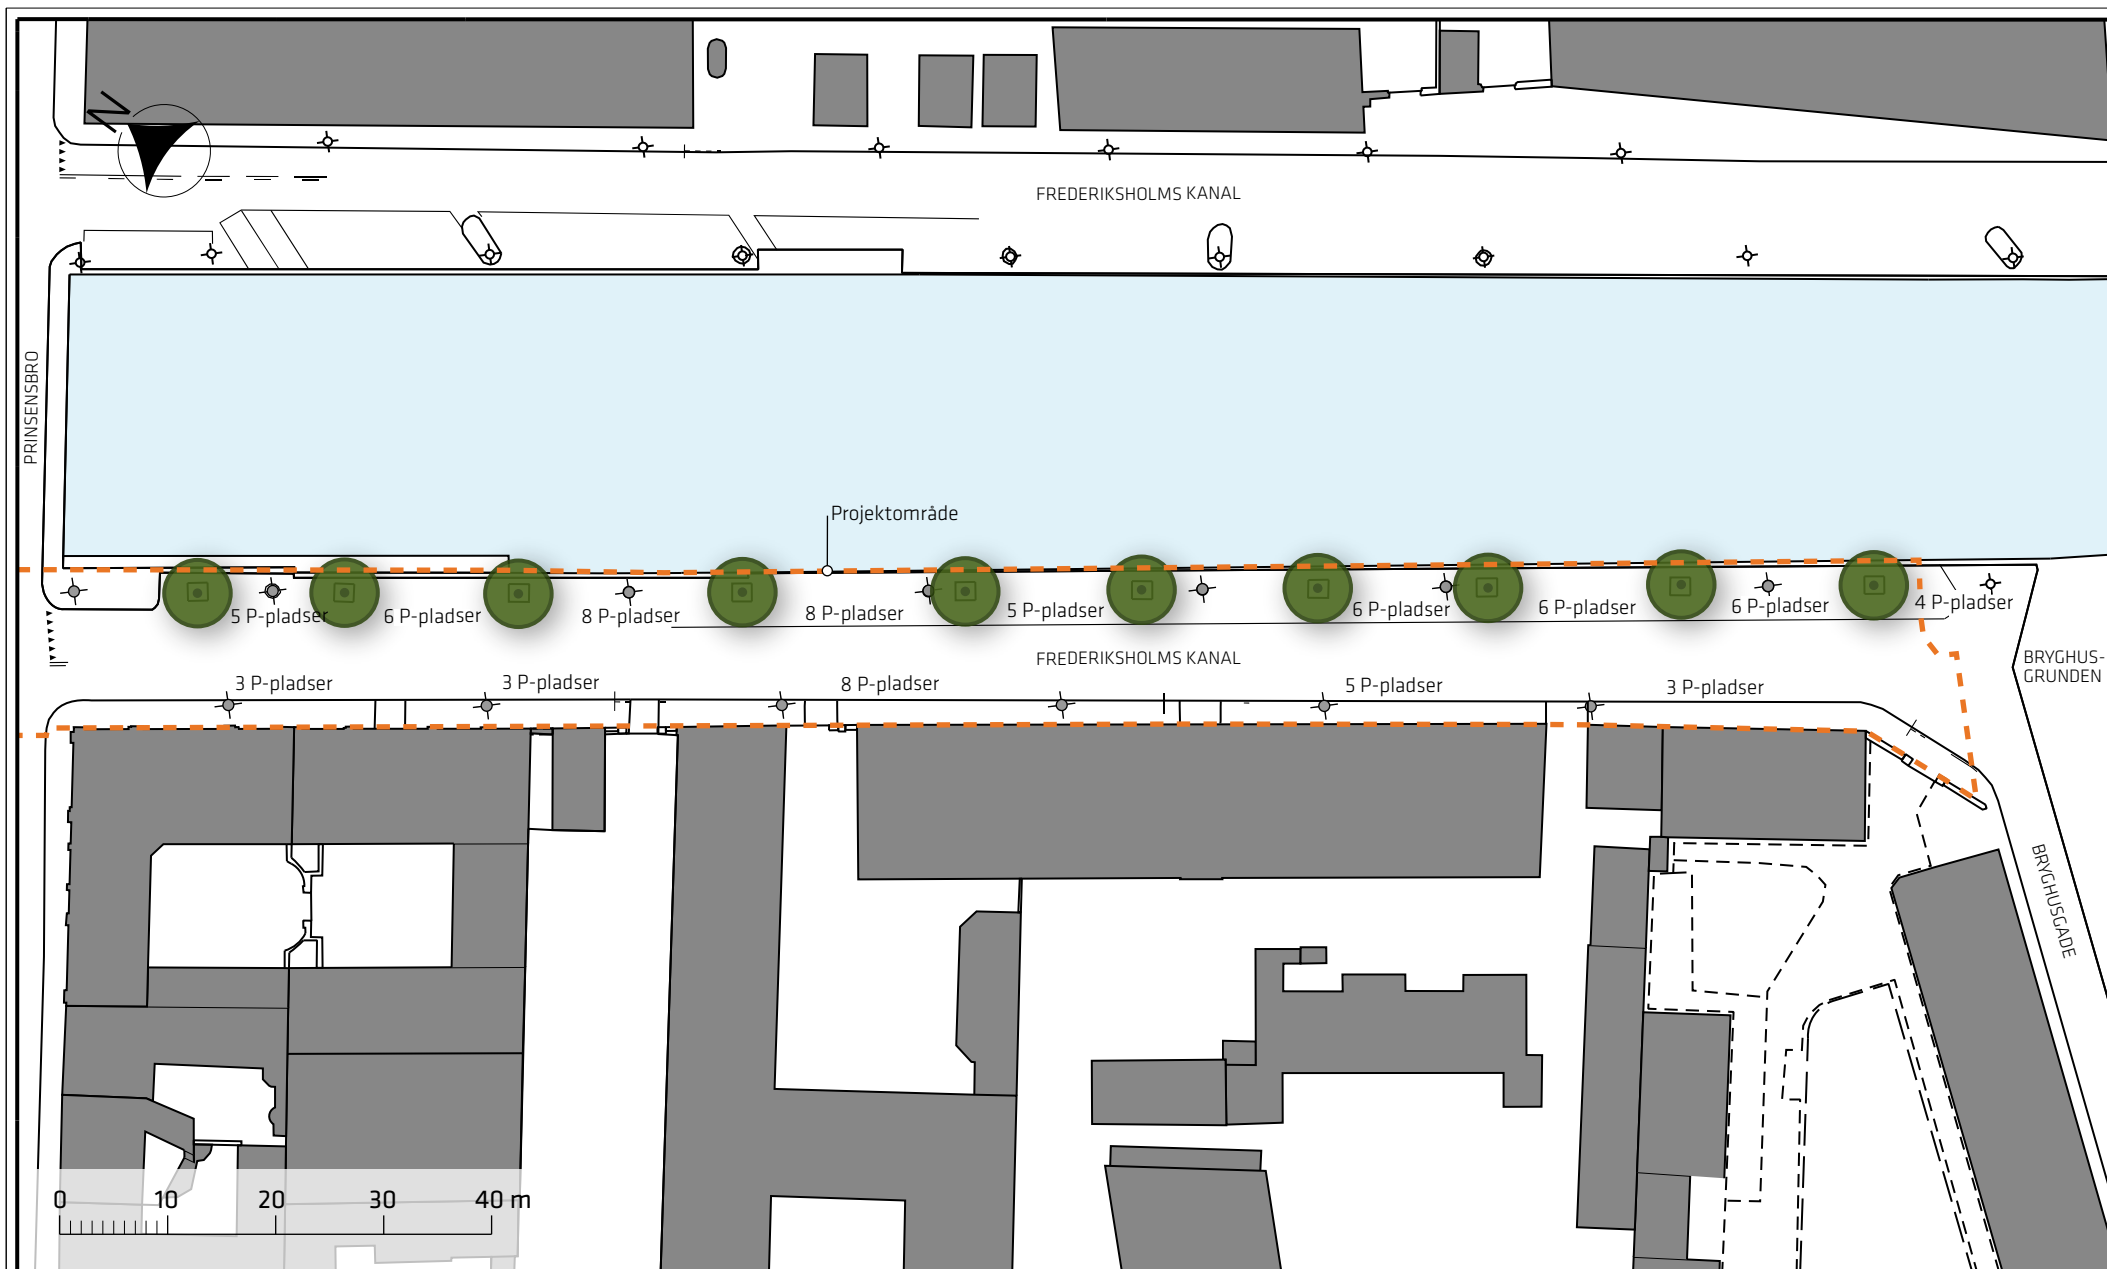

Signaturforklaring

- Træ
- P-pladser i alt: 76 stk. (indenfor projektområdet)

Frederiksholms Kanal, Byrumsforbedringer

Eksisterende forhold

Bilag 2B

