


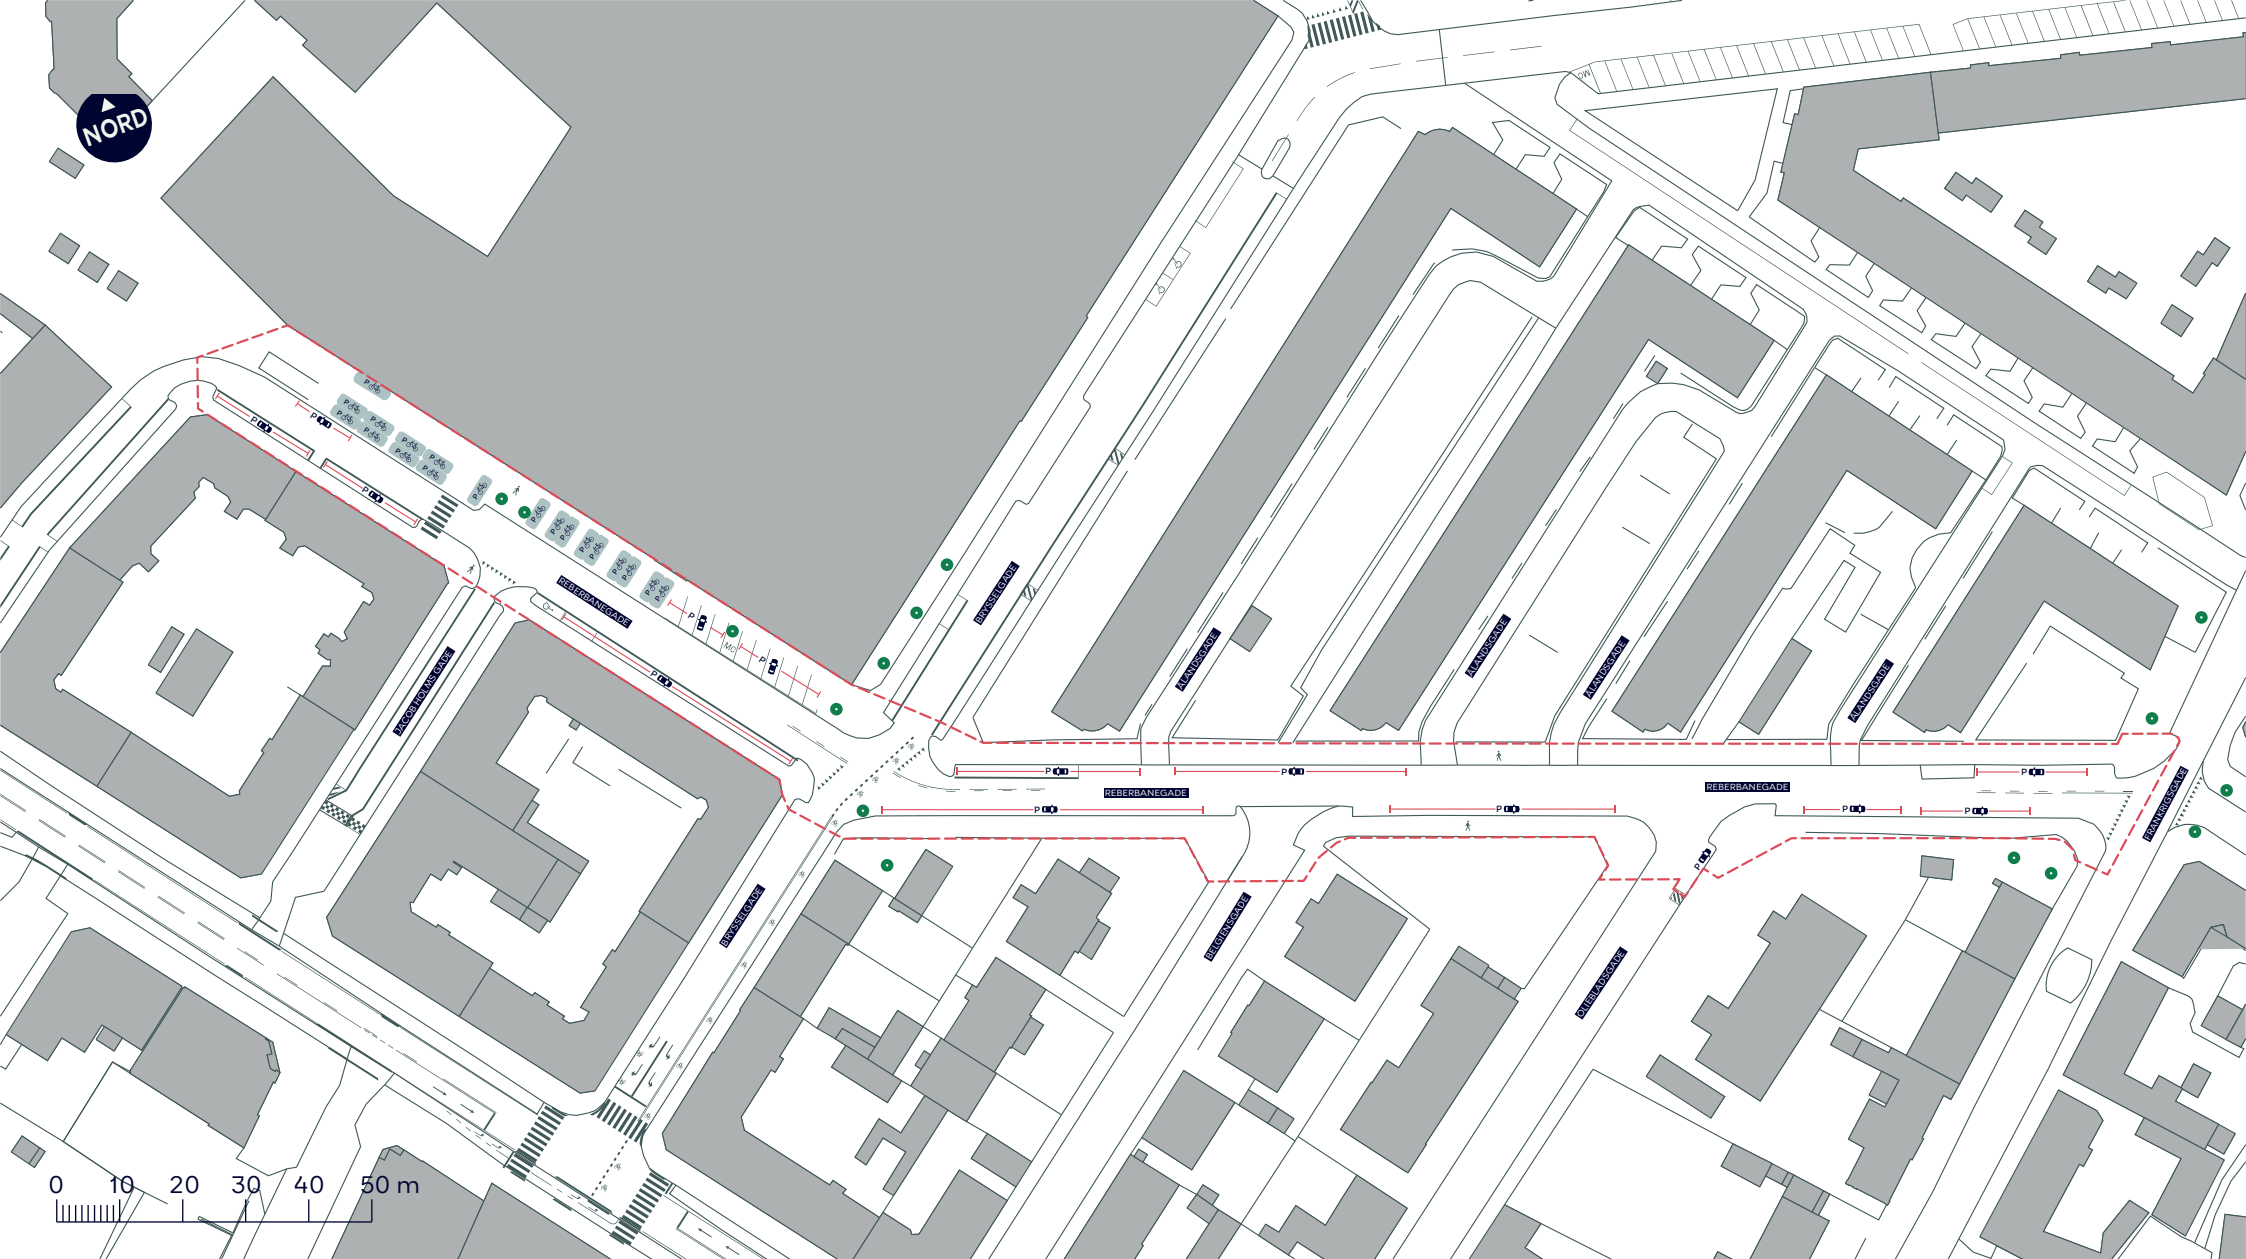

--- Anlægsområde

Fortov

Træ


BYRUMSFORBEDRENDE TILTAG REBERBANEGADE (HELE STRÆKNINGEN)

Amager Øst

Eksisterende forhold

BILAG 15A



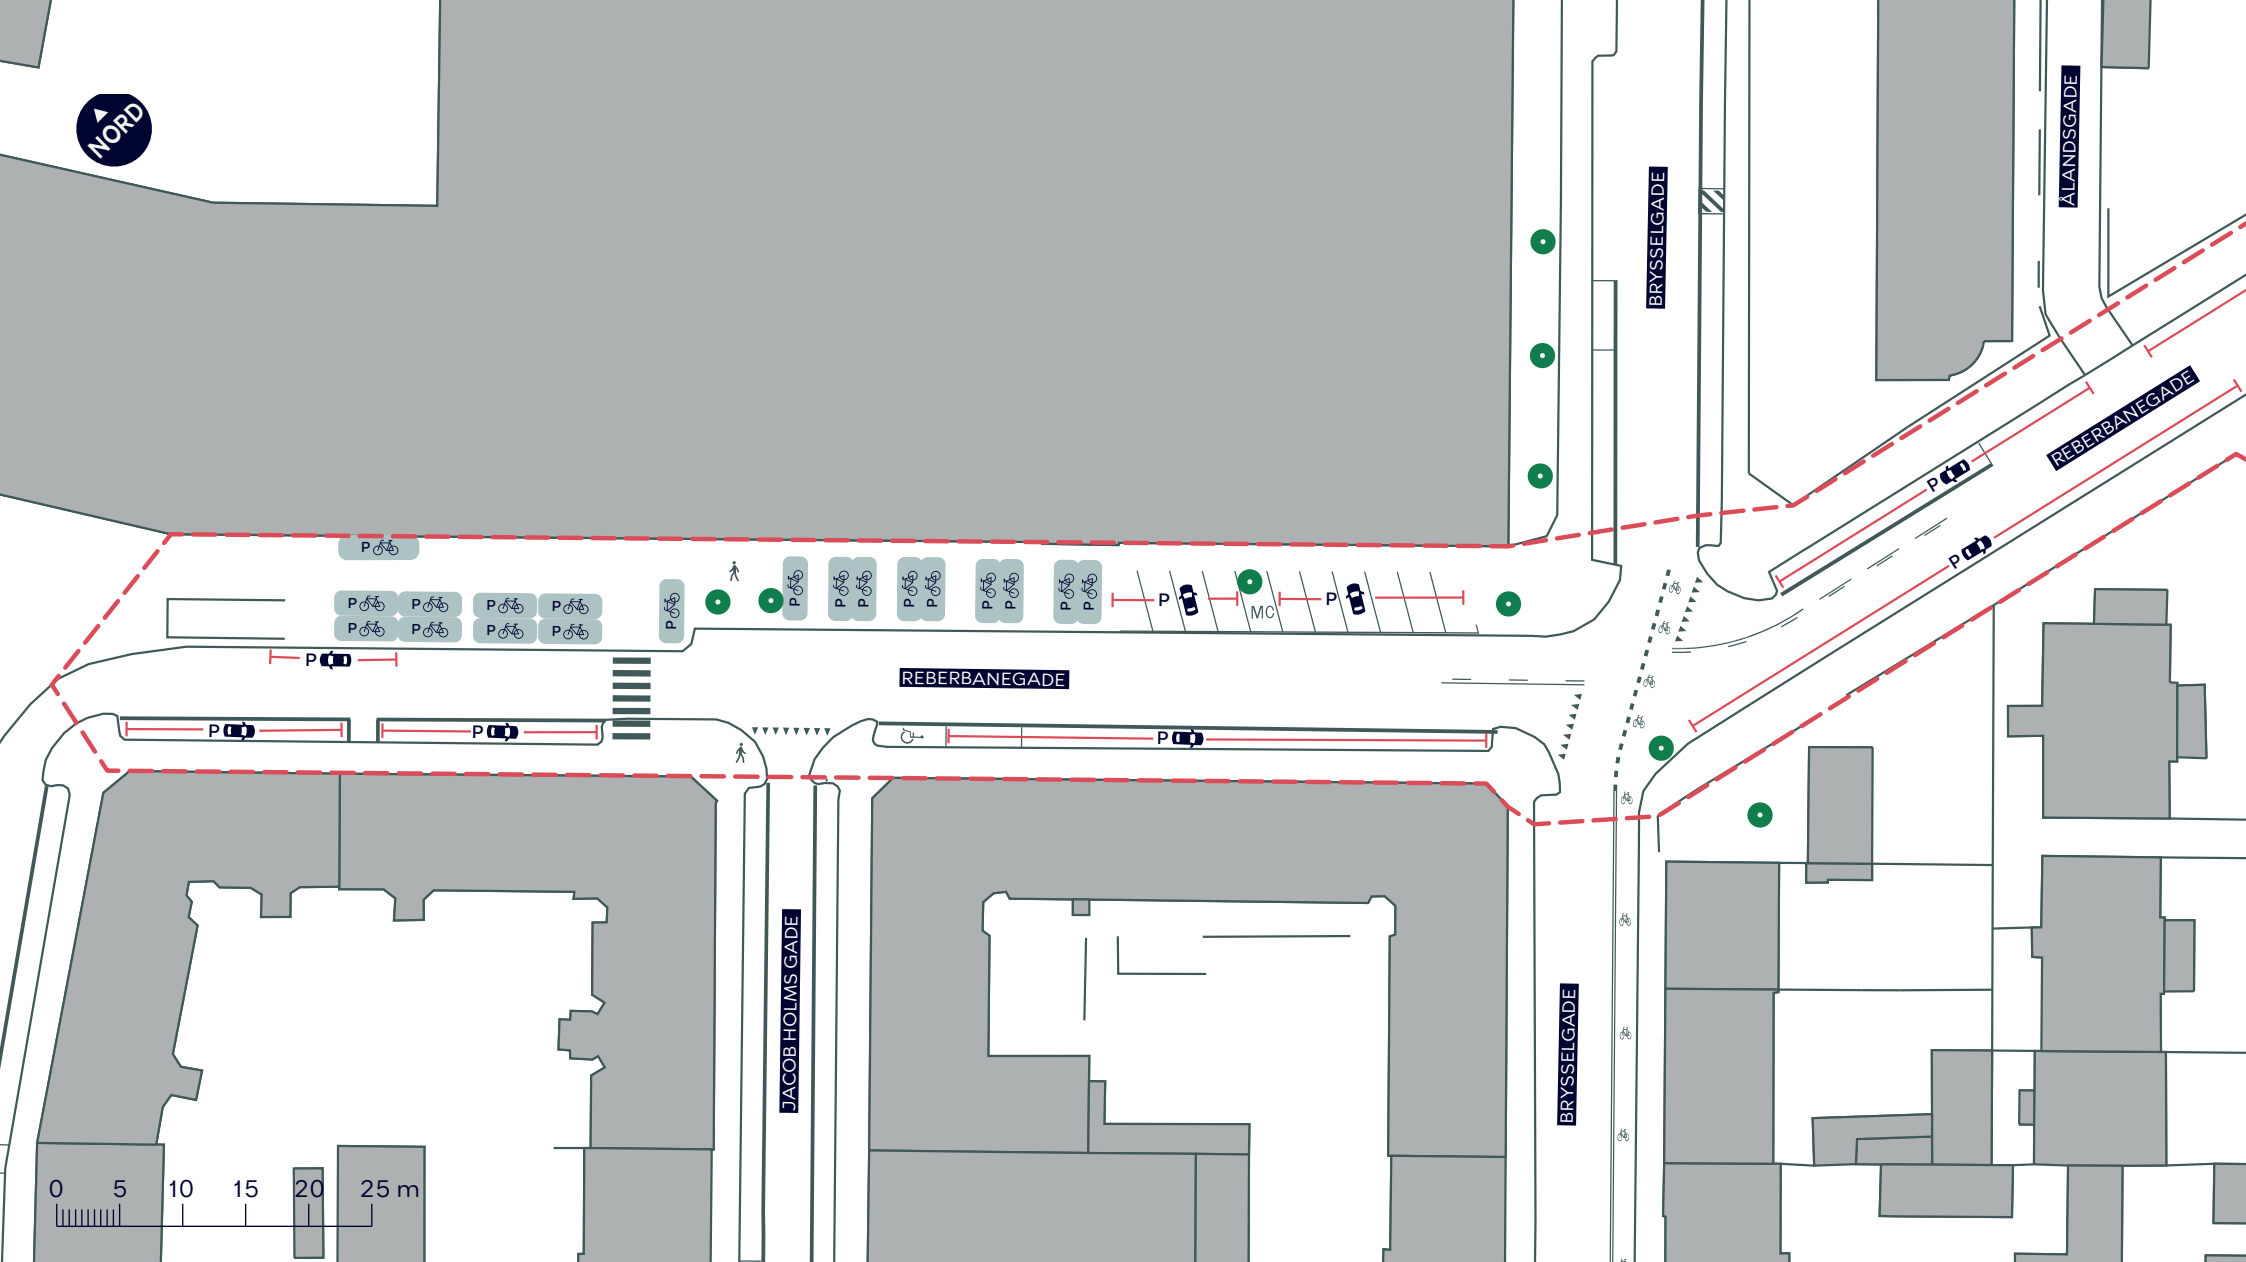

--- Anlægsområde

Fortov

Træ


BYRUMSFORBEDRENDE TILTAG REBERBANEGADE (HELE STRÆKNINGEN)

Amager Øst

Eksisterende forhold

BILAG 15A.1



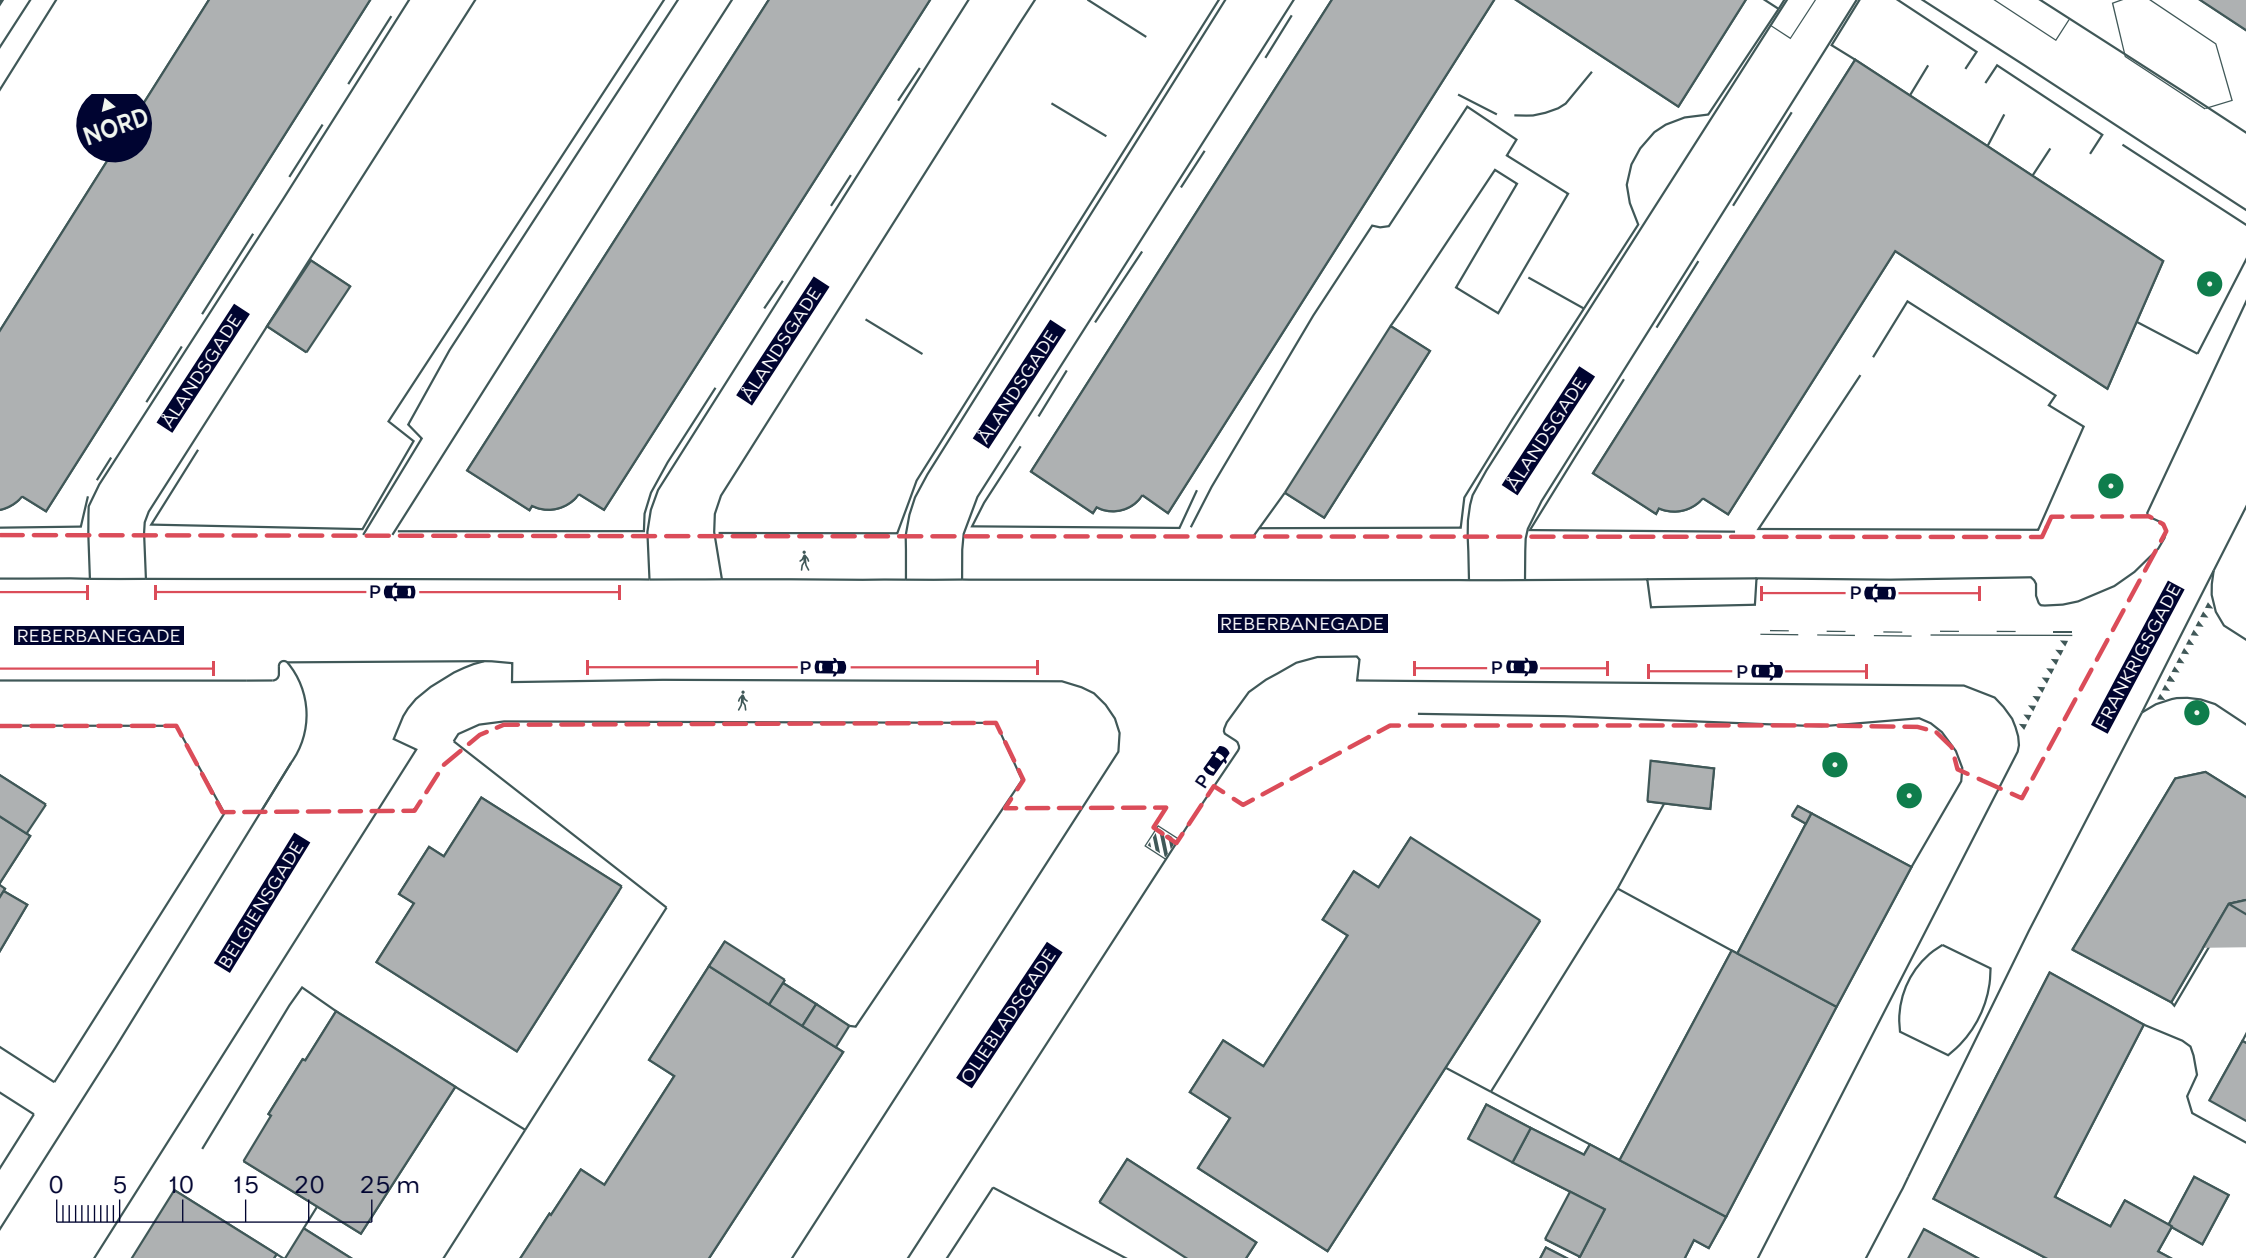

--- Anlægsområde



Fortov



Træ


BYRUMSFORBEDRENDE TILTAG REBERBANEGADE (HELE STRÆKNINGEN)

Amager Øst

Eksisterende forhold

BILAG 15A.2



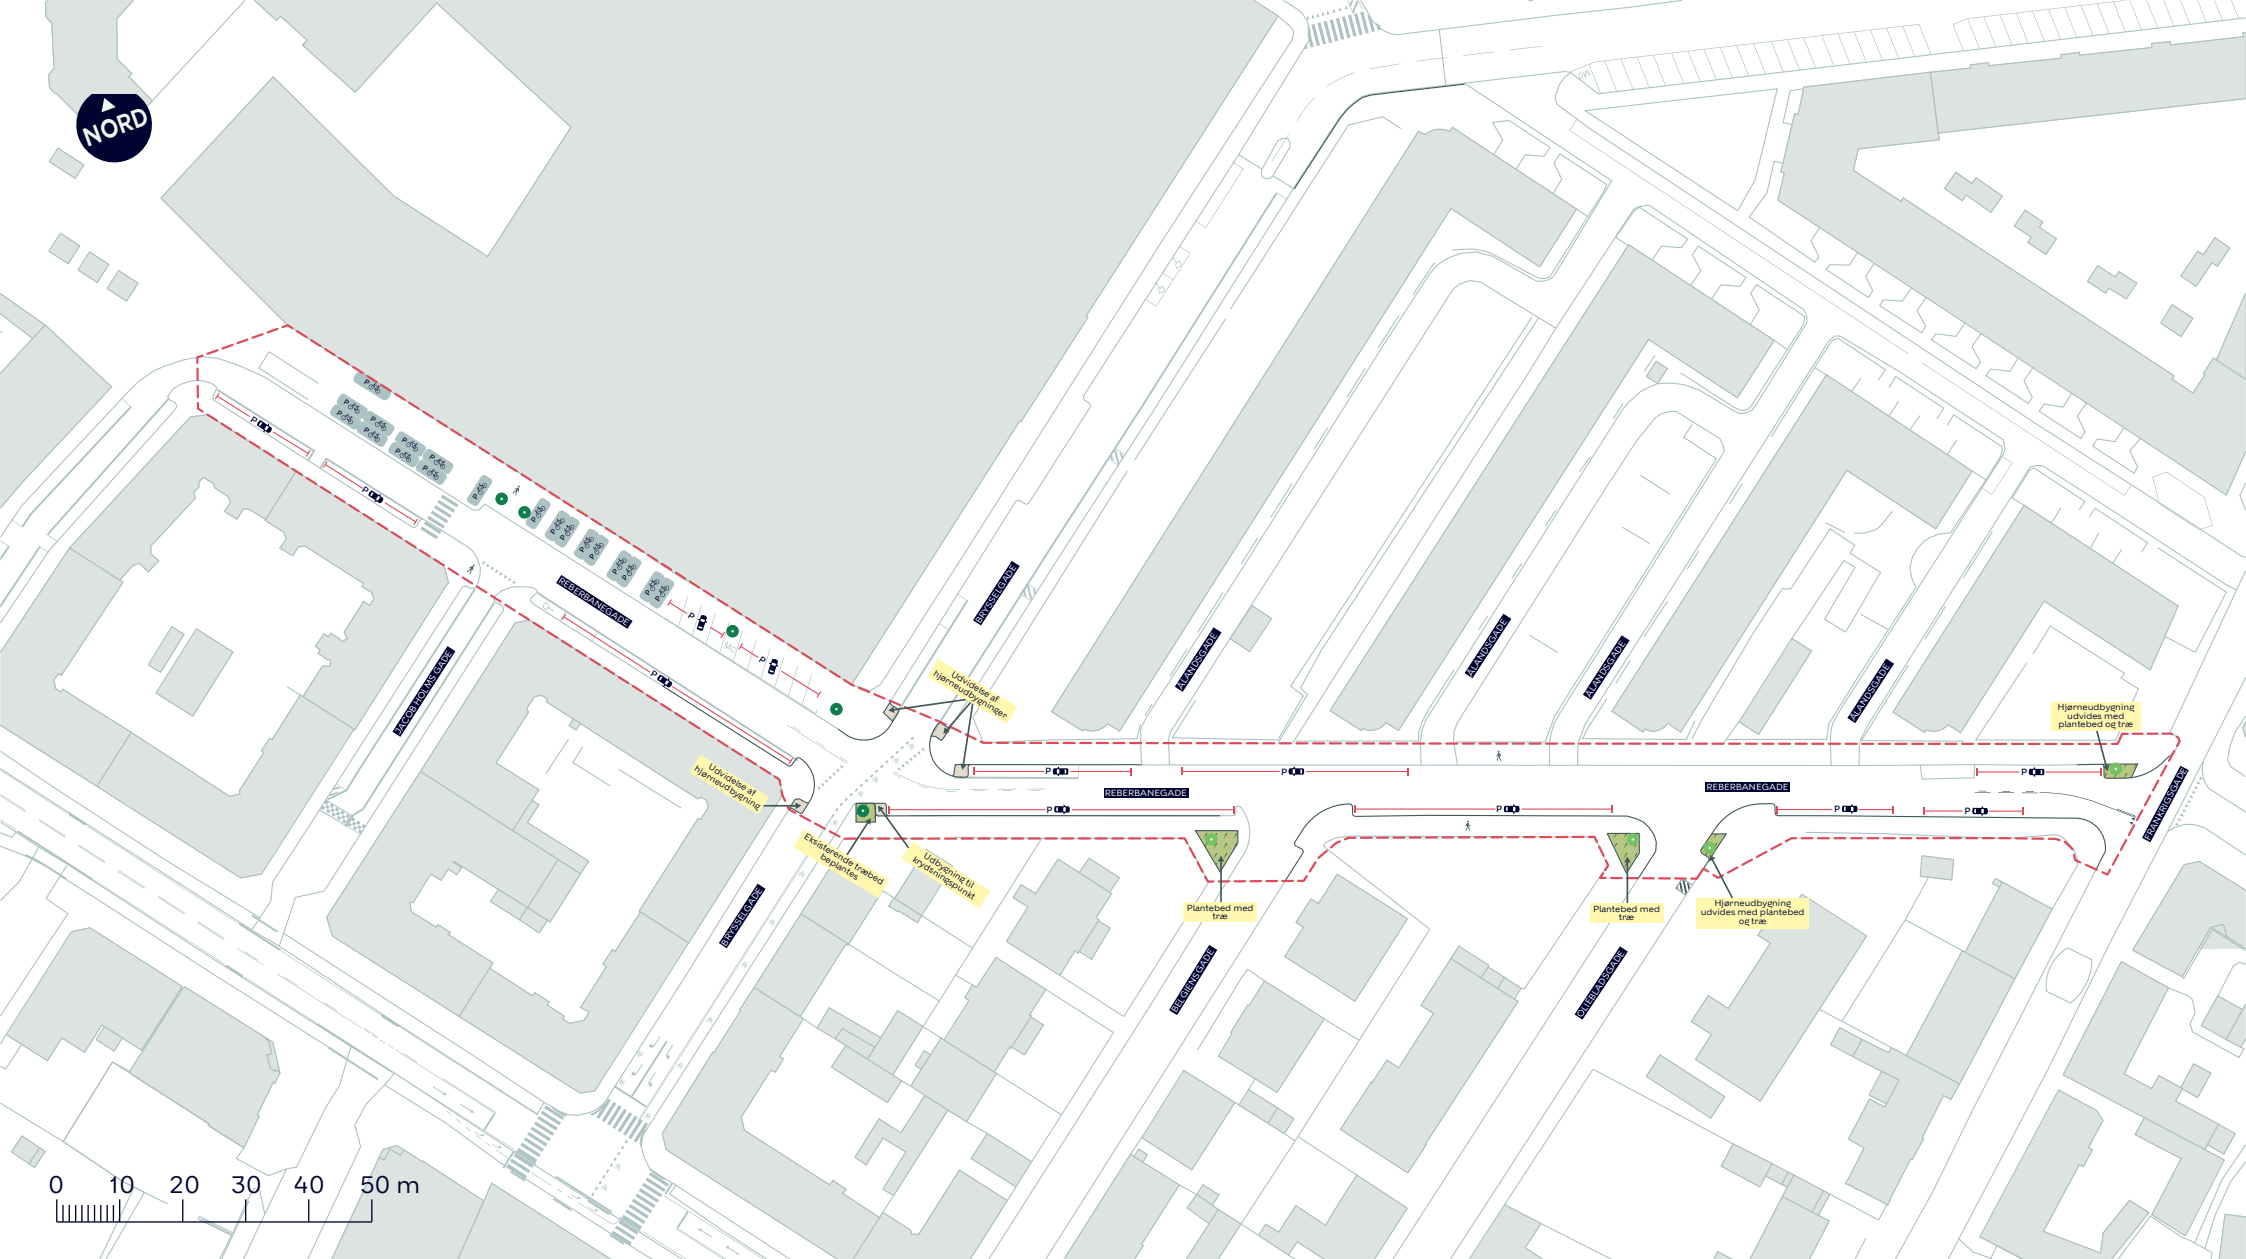

--- Anlægsområde

Udbygning

Nyt plantebed

Nyt træ (4 stk.)


Eksisterende træ

BYRUMSFORBEDRENDE TILTAG REBERBANEGADE (HELE STRÆKNINGEN)

Amager Øst
Skitseforslag

BILAG 15B



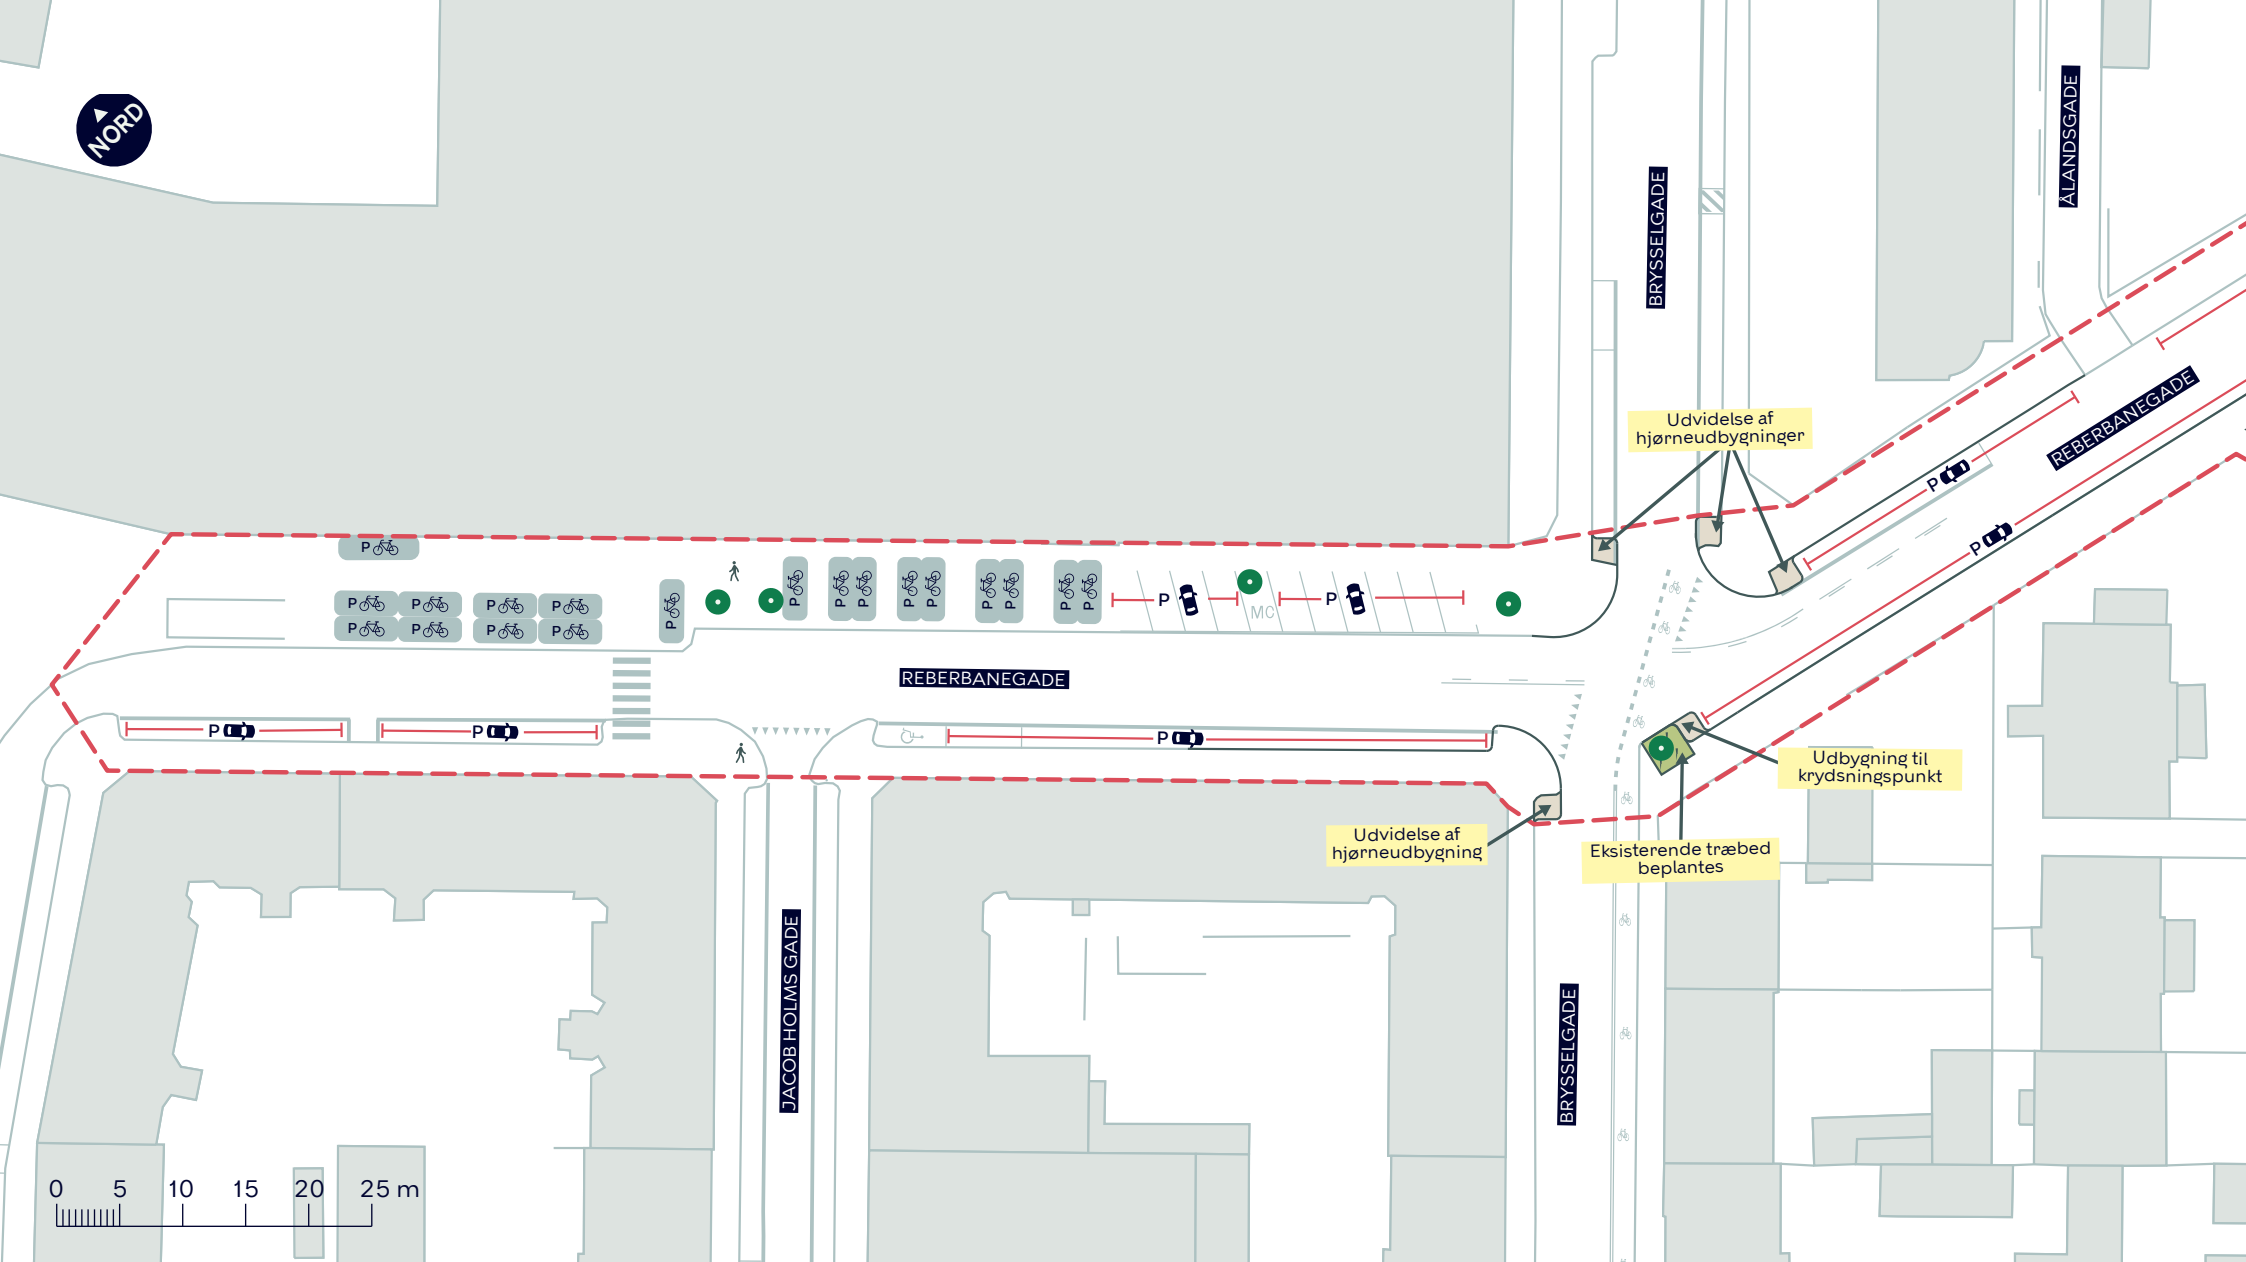

--- Anlægsområde

■ Udbygning

/// Nyt plantebed


● Eksisterende træ

BYRUMSFORBEDRENDE TILTAG REBERBANEGADE (HELE STRÆKNINGEN)

Amager Øst
Skitseforslag

BILAG 15B.1



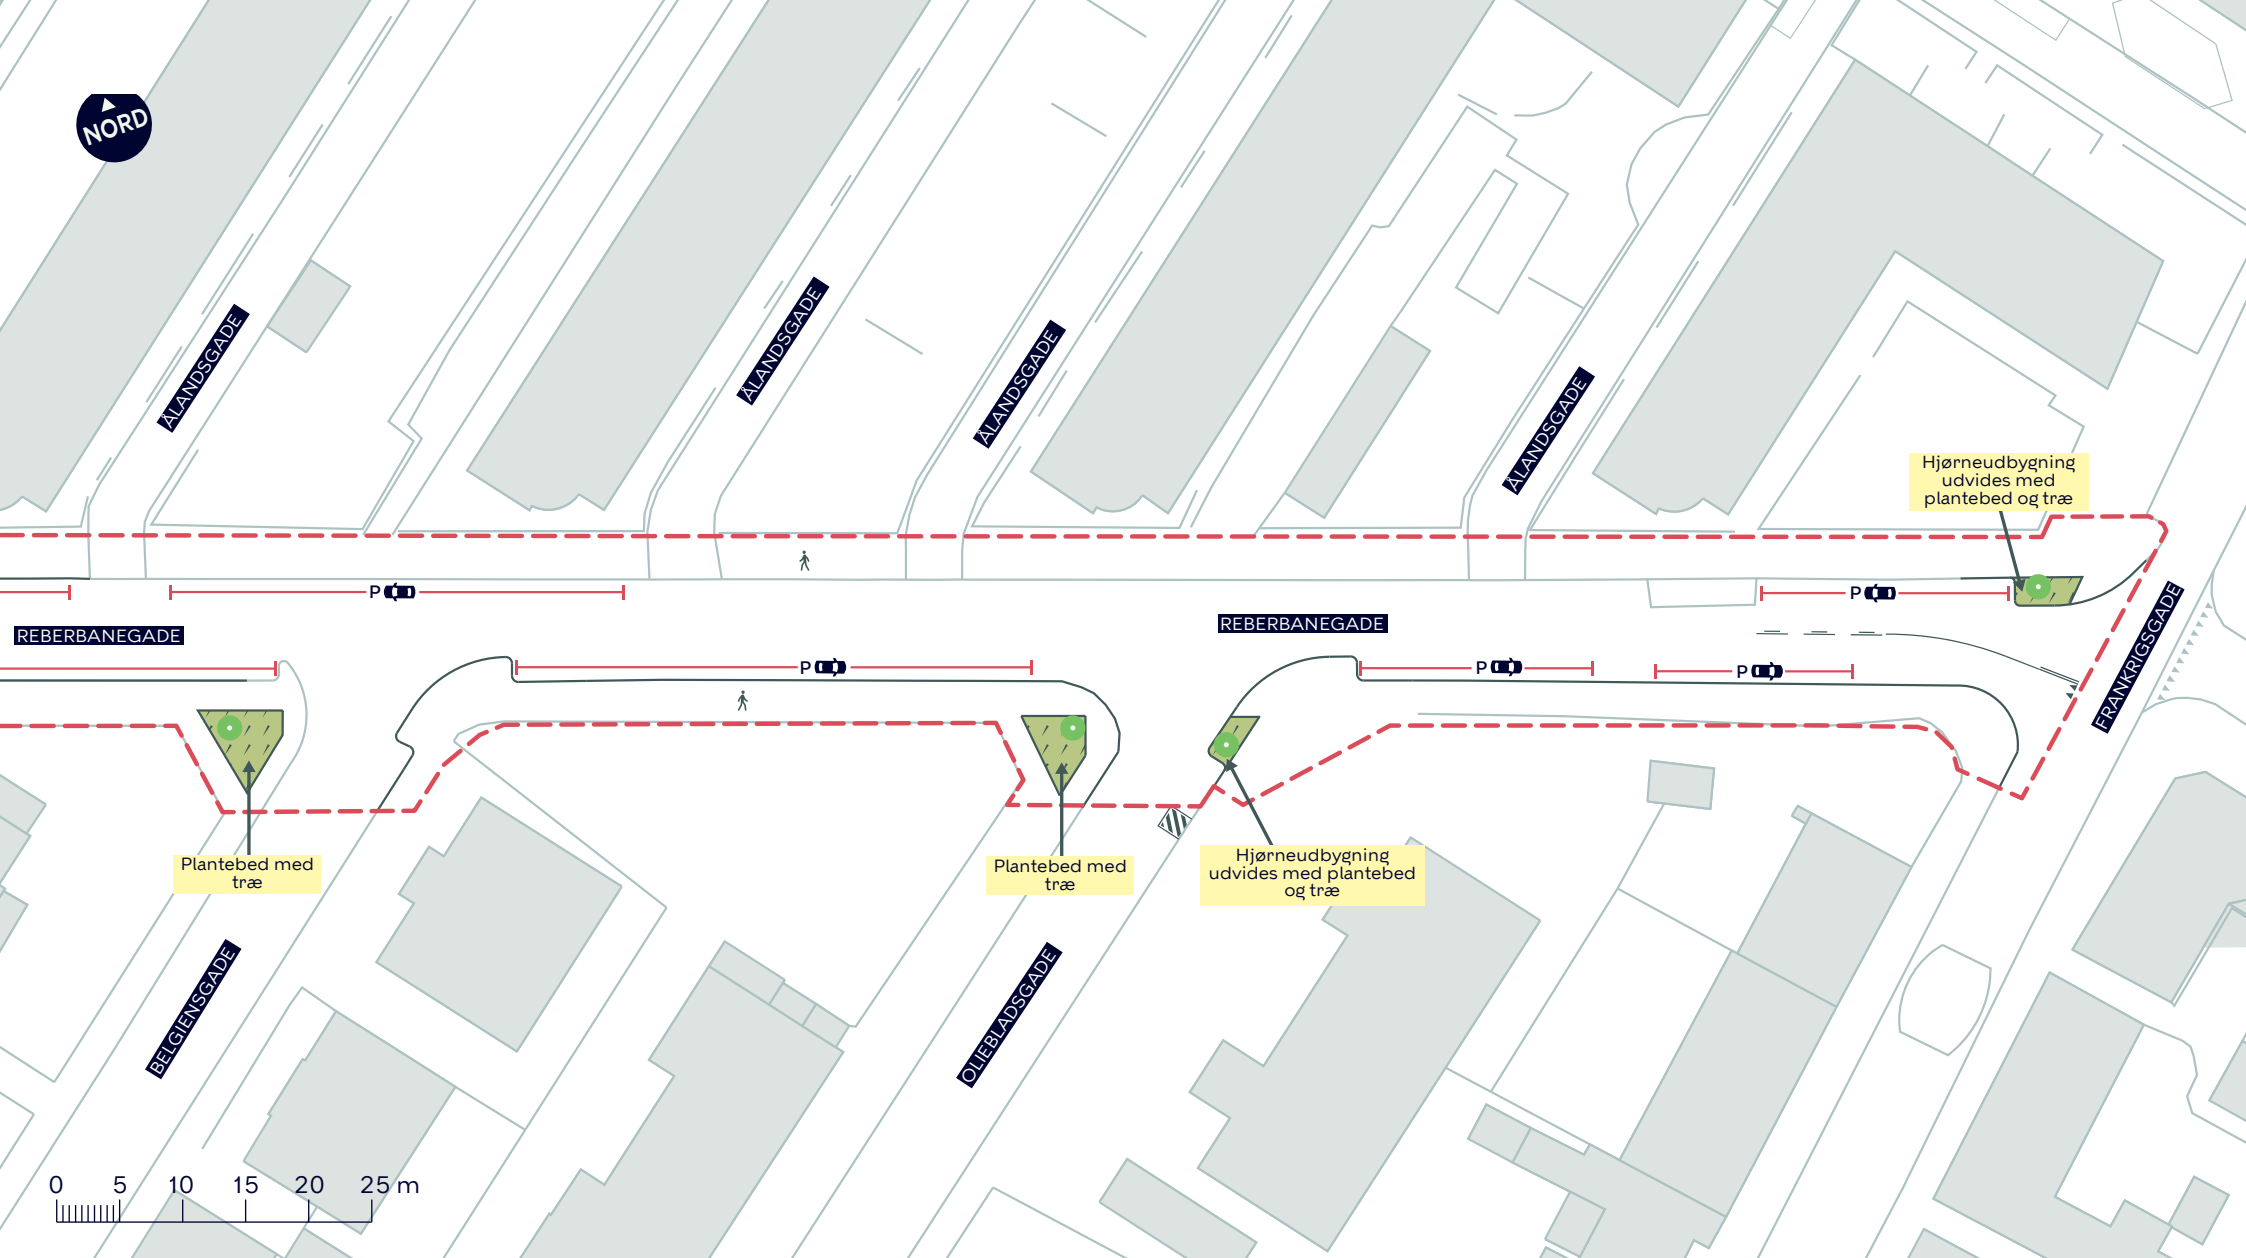

--- Anlægsområde

■ Udbygning

■ Nyt plantebed

● Nyt træ (4 stk.)

BYRUMSFORBEDRENDE TILTAG REBERBANEGADE (HELE STRÆKNINGEN)

Amager Øst
Skitseforslag

BILAG 15B.2

