


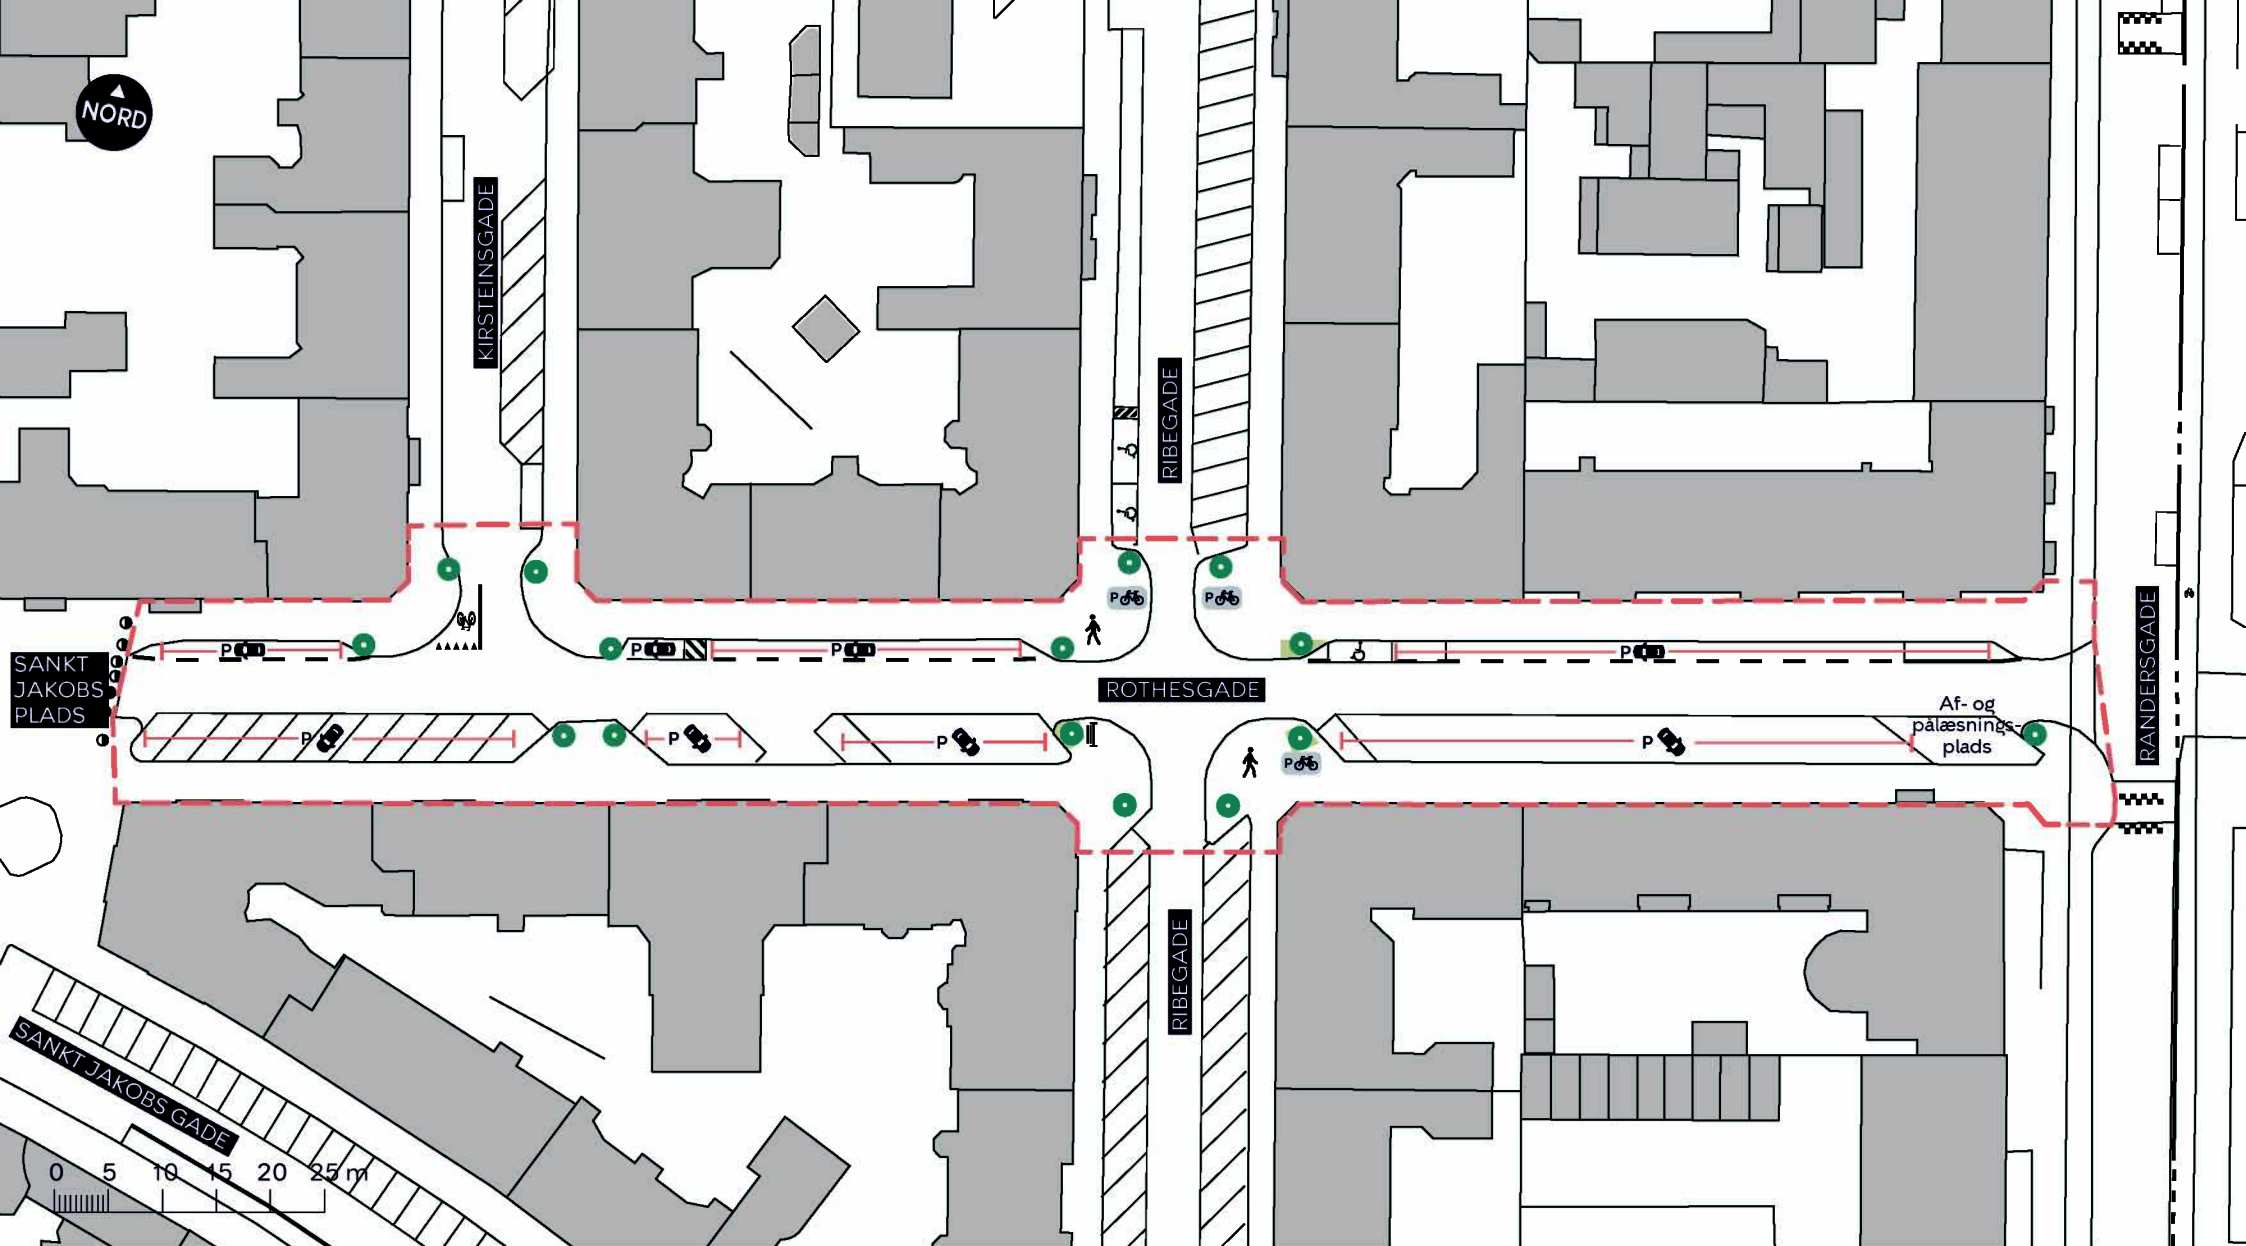

--- Anlægsområde

🚶 Fortov

● Træ


BYRUMSFORBEDRENDE TILTAG RØTHESGADE (HELE STRÆKNINGEN)

Østerbro

Eksisterende forhold

BILAG 16A



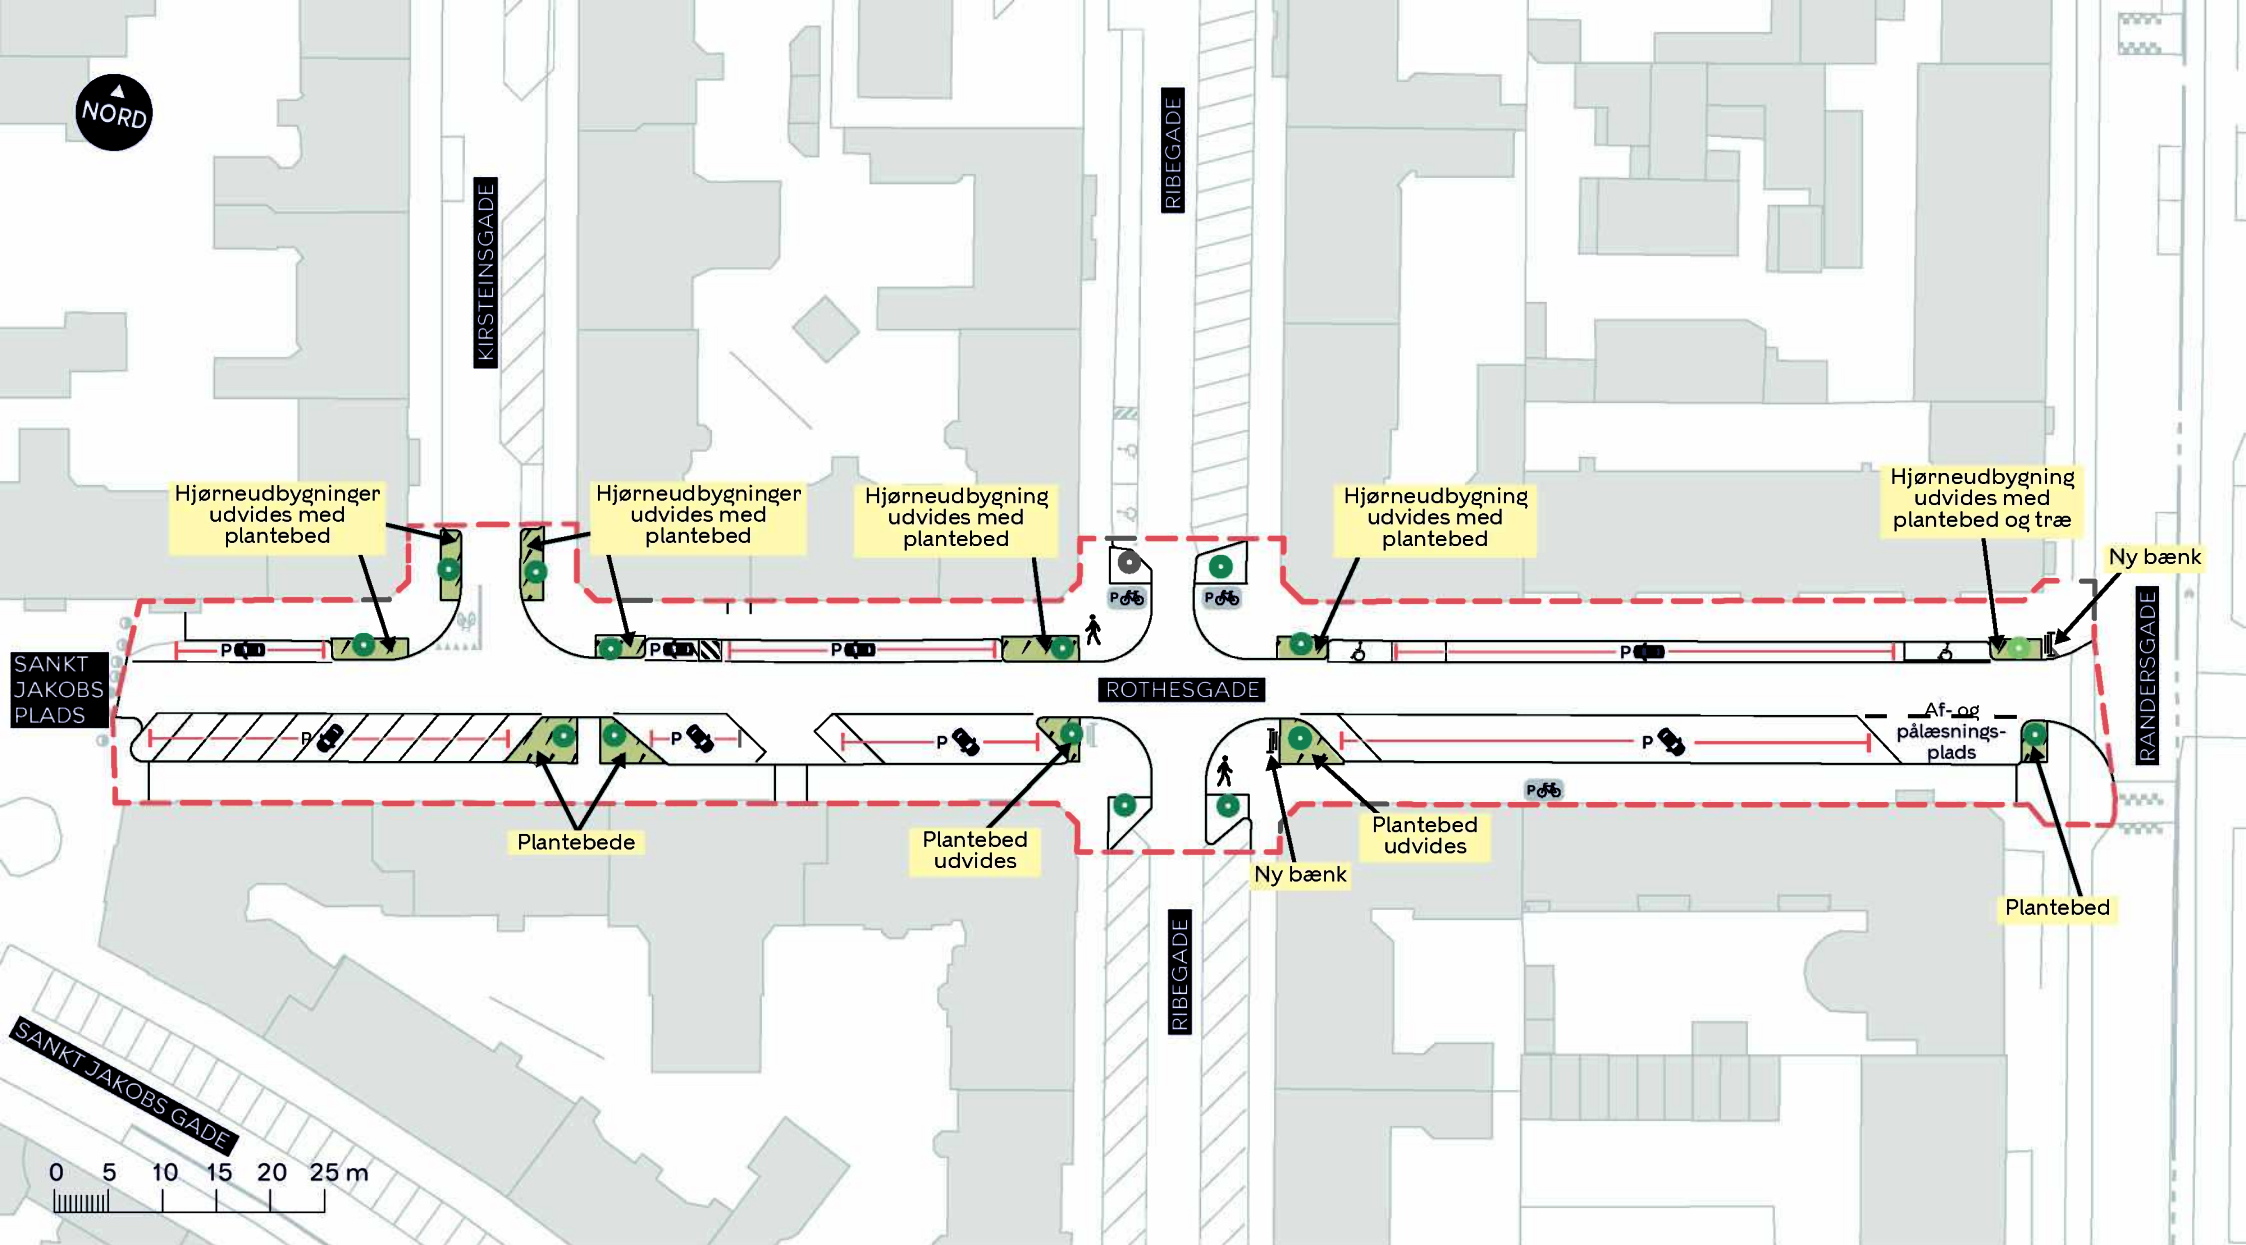

--- Anlægsområde

/// Nyt plantebed

• Eksisterende træ

• Nyt træ (1 stk.)

BYRUMSFORBEDRENDE TILTAG ROTHESGADE (HELE STRÆKNINGEN)

Østerbro
Skitseforslag

BILAG 16B

