



--- Anlægsområde



Fortov



Træ

BYRUMSFORBEDRENDE TILTAG HØJDEVEJ (HELE STRÆKNINGEN)

Amager Øst

Eksisterende forhold

BILAG 19A





AMAGERBROGADE

KEPLERSGADE

KEPLERSGADE

HØJDEVEJ

0 5 10 15 20 25 m

--- Anlægsområde



Fortov



Træ


BYRUMSFORBEDRENDE TILTAG HØJDEVEJ (HELE STRÆKNINGEN)

Amager Øst

Eksisterende forhold

BILAG 19A.1



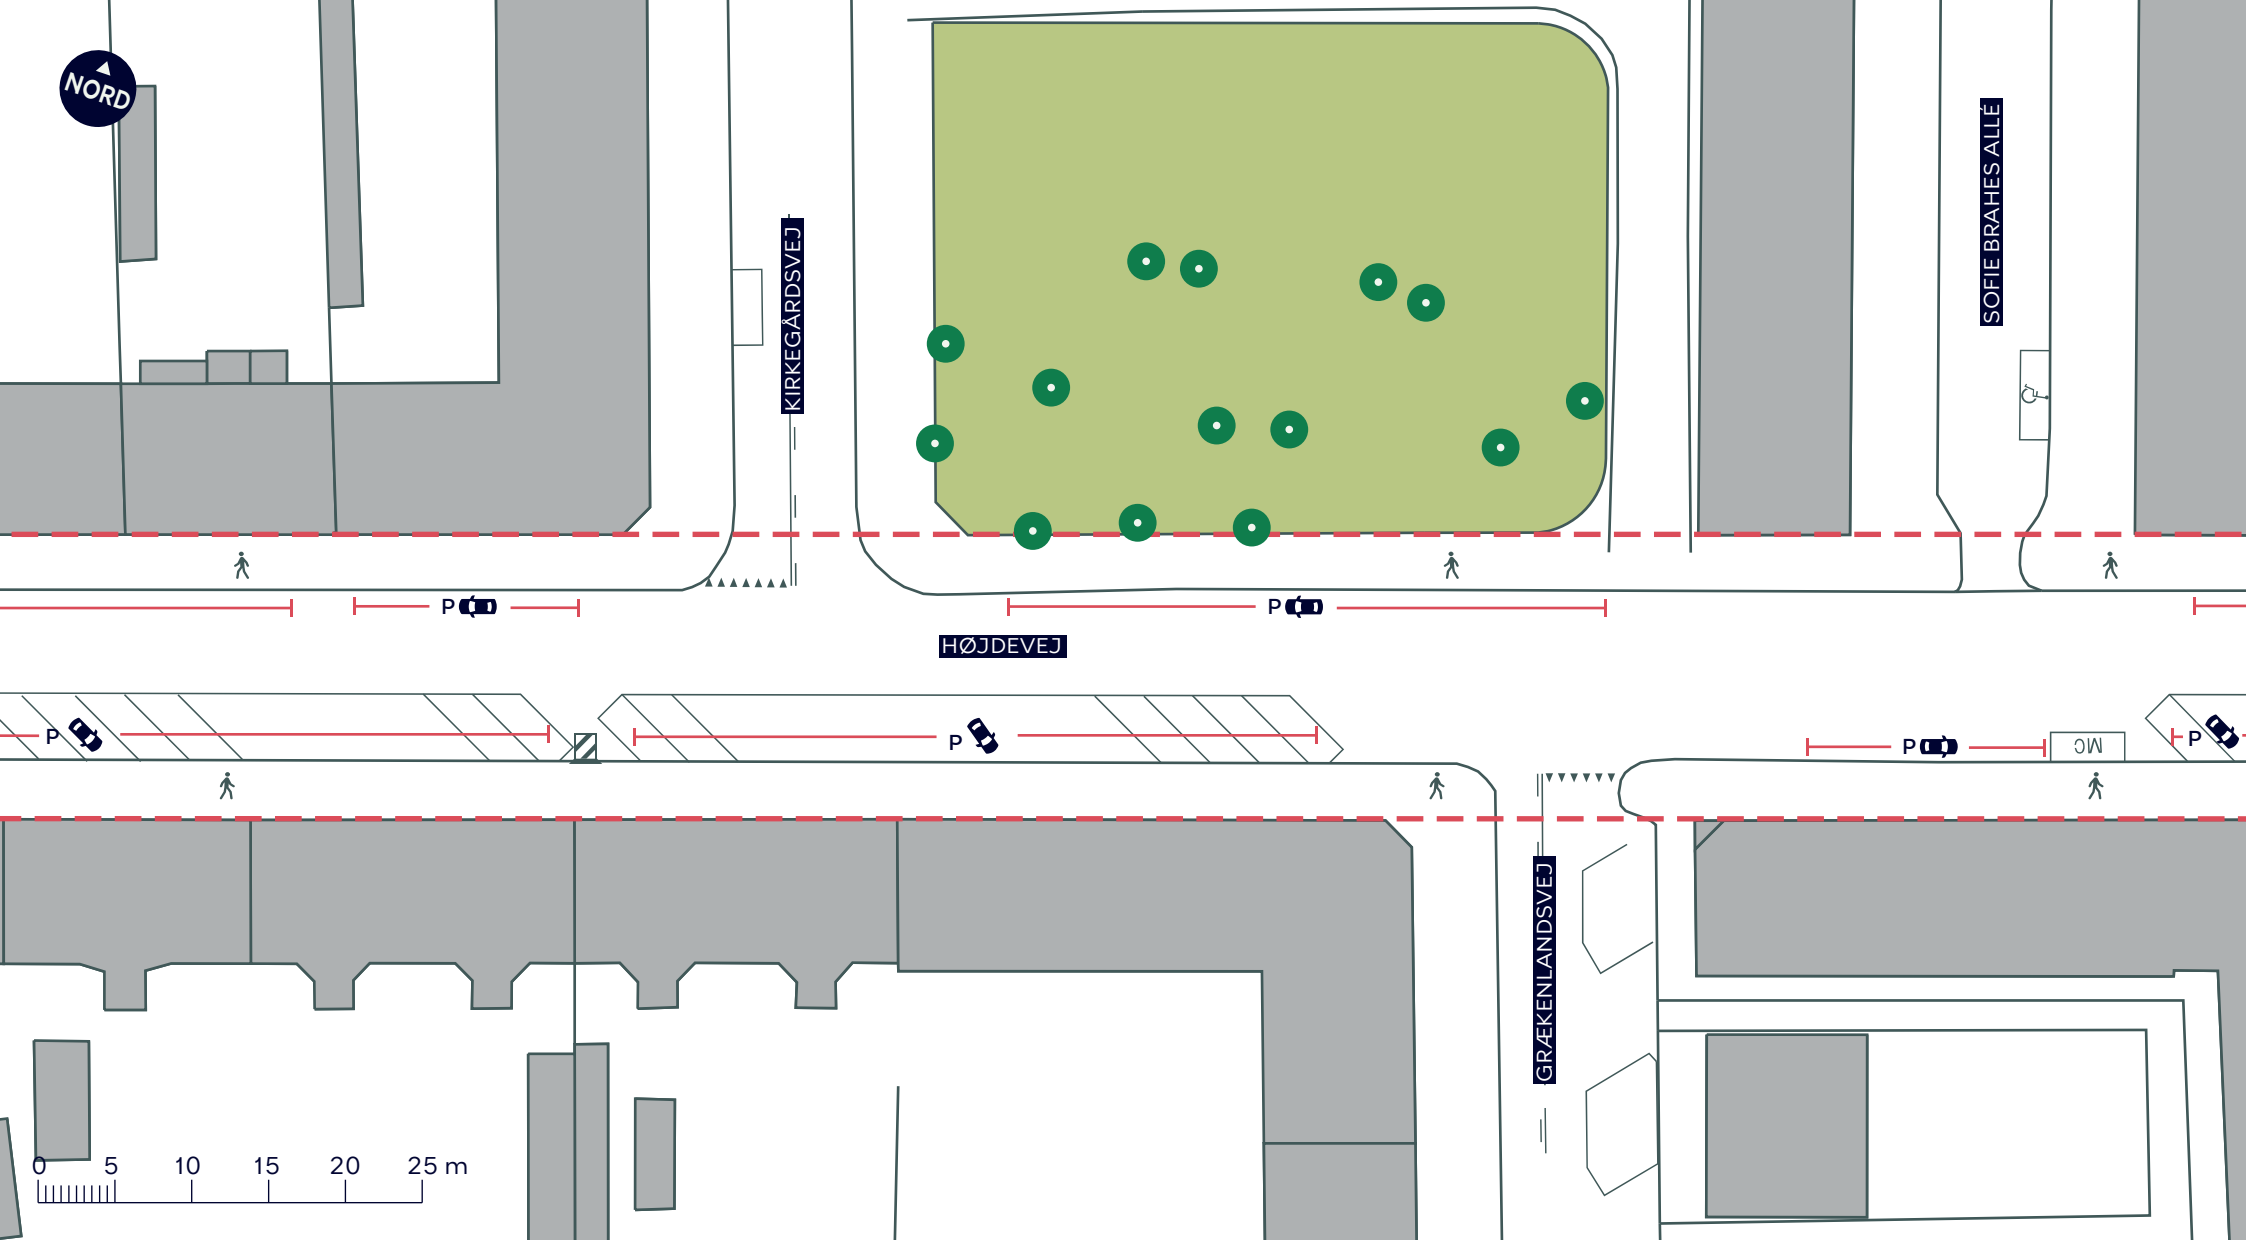


BYRUMSFORBEDRENDE TILTAG HØJDEVEJ (HELE STRÆKNINGEN)

Amager Øst
Eksisterende forhold

BILAG 19A.2



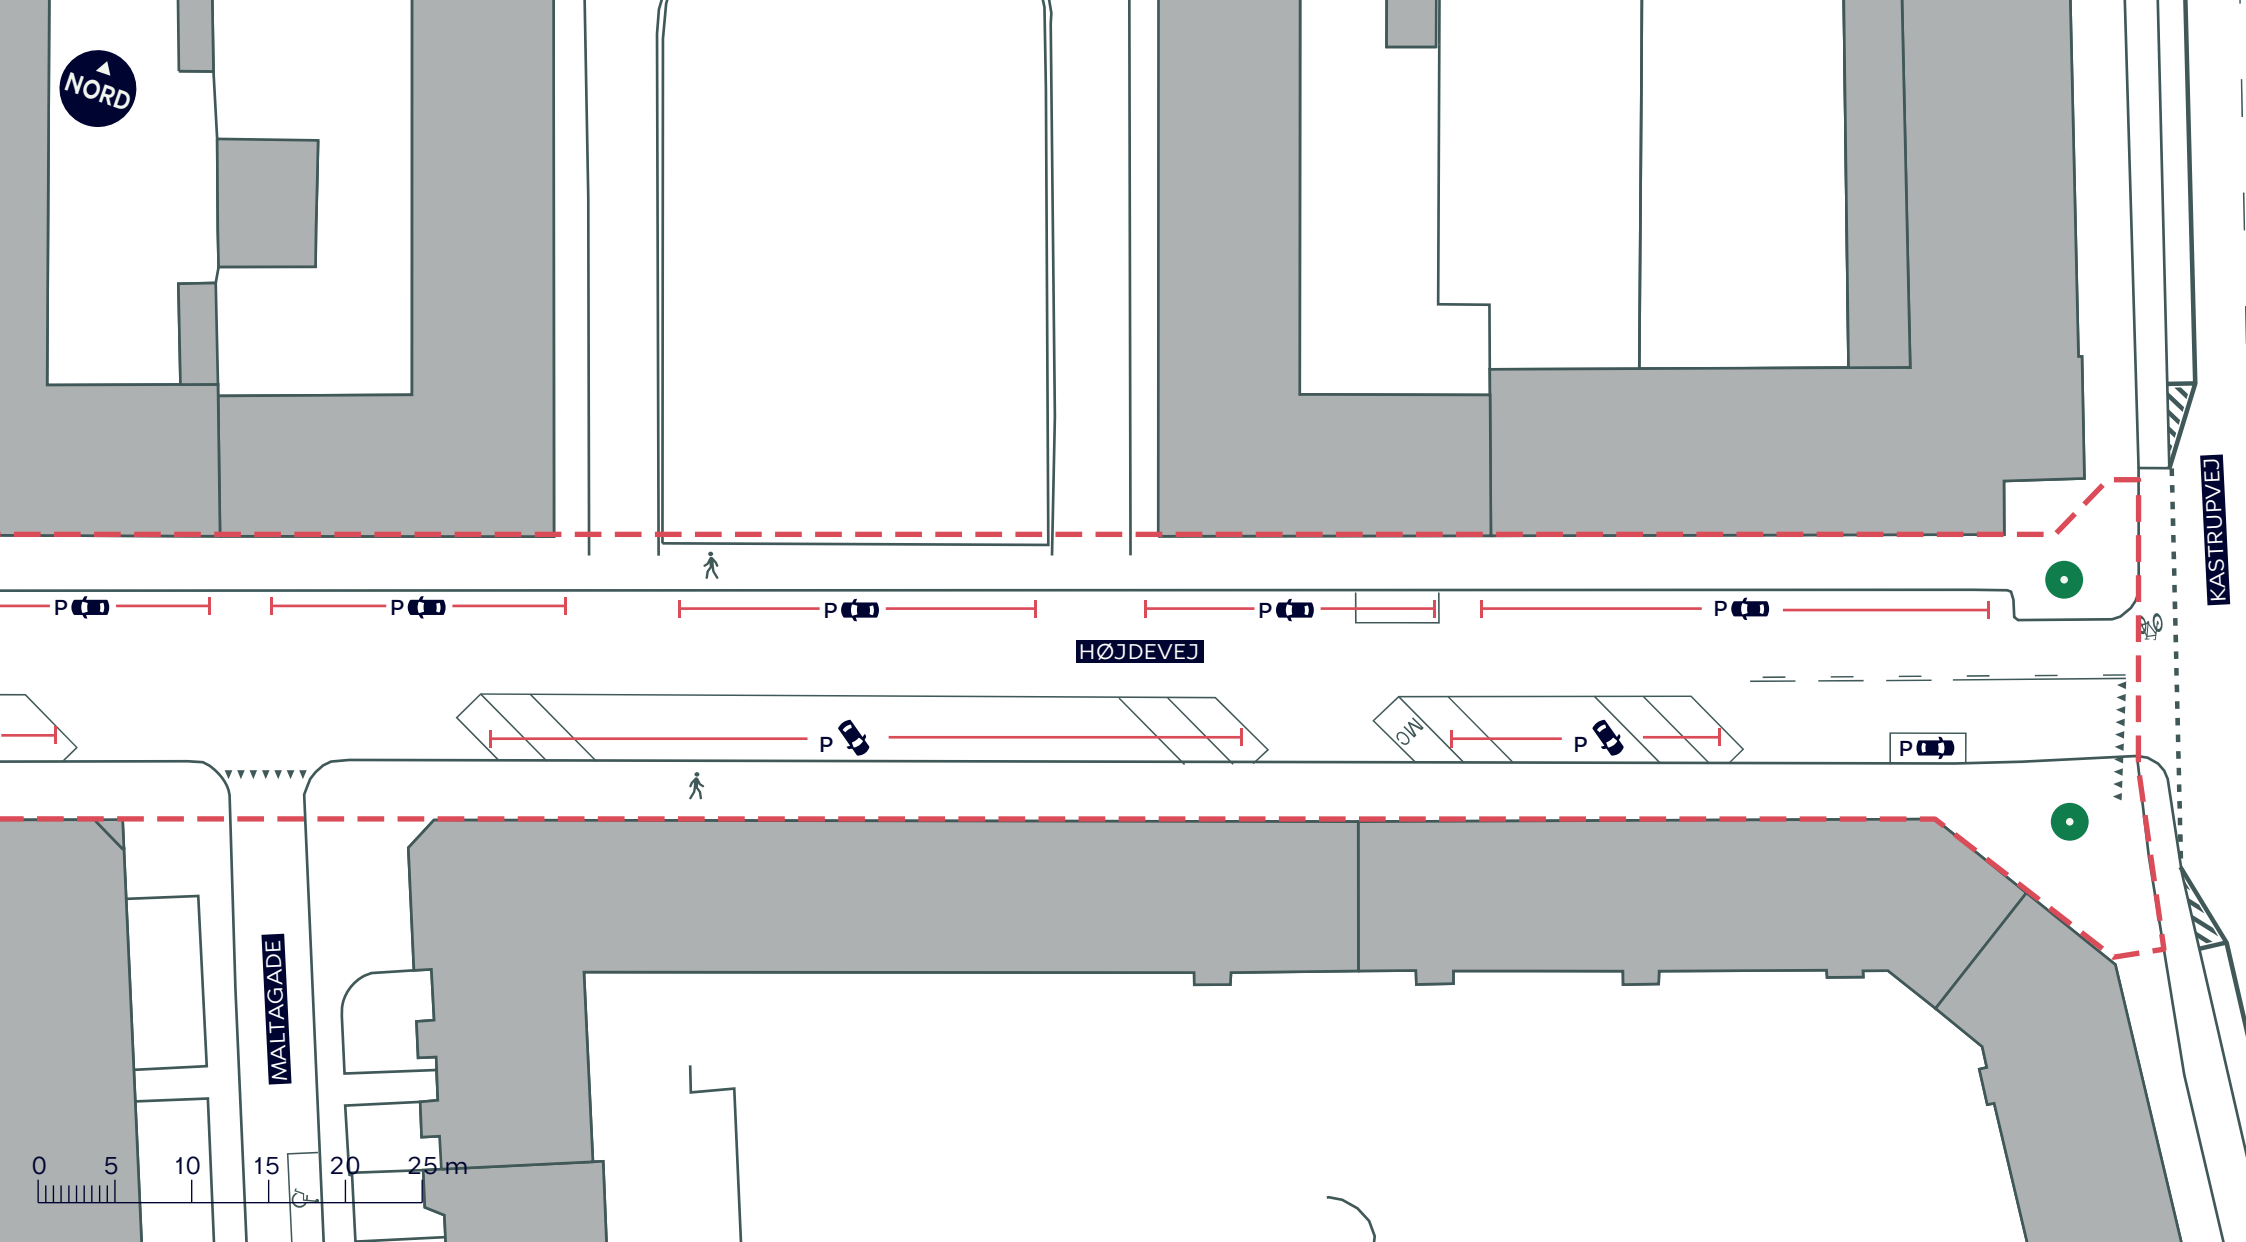

BYRUMSFORBEDRENDE TILTAG HØJDEVEJ (HELE STRÆKNINGEN)


Amager Øst

Eksisterende forhold

BILAG 19A.3



NORD

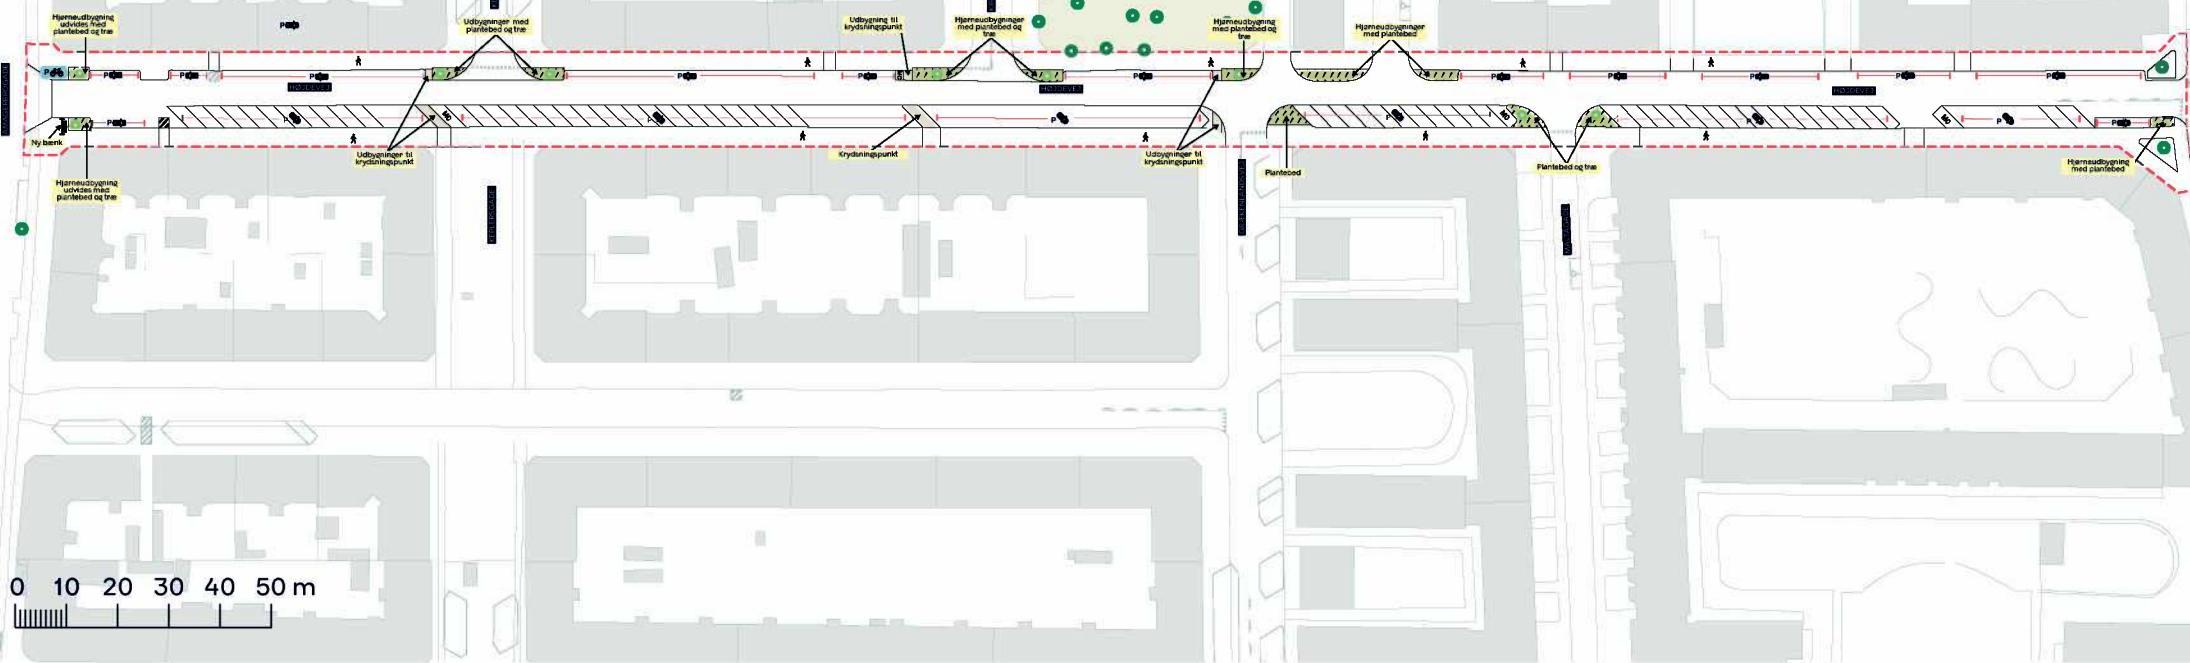

- Anlægsområde
- Udbygning til krydsningspunkt
- Nyt plantebed
- Nyt træ (9 stk.)
- Eksisterende træ

BYRUMSFORBEDRENDE TILTAG HØJDEVEJ (HELE STRÆKNINGEN)

Amager Øst
Skitseforslag

BILAG 19B





AMAGERBROGADE

KEPLERSGADE

KEPLERSGADE

HØJDEVEJ

Hjørneudbygning udvides med plantebed og træ

Udbygninger med plantebed og træ

Ny bænk

Hjørneudbygning udvides med plantebed og træ

Udbygninger til krydsningspunkt

0 5 10 15 20 25 m

--- Anlægsområde

■ Udbygning til krydsningspunkt

/// Nyt plantebed


● Nyt træ (9 stk.)


● Eksisterende træ

BYRUMSFORBEDRENDE TILTAG HØJDEVEJ (HELE STRÆKNINGEN)

Amager Øst
Skitseforslag

BILAG 19B.1

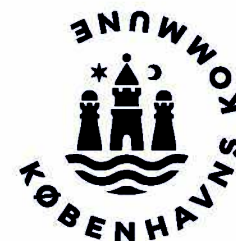

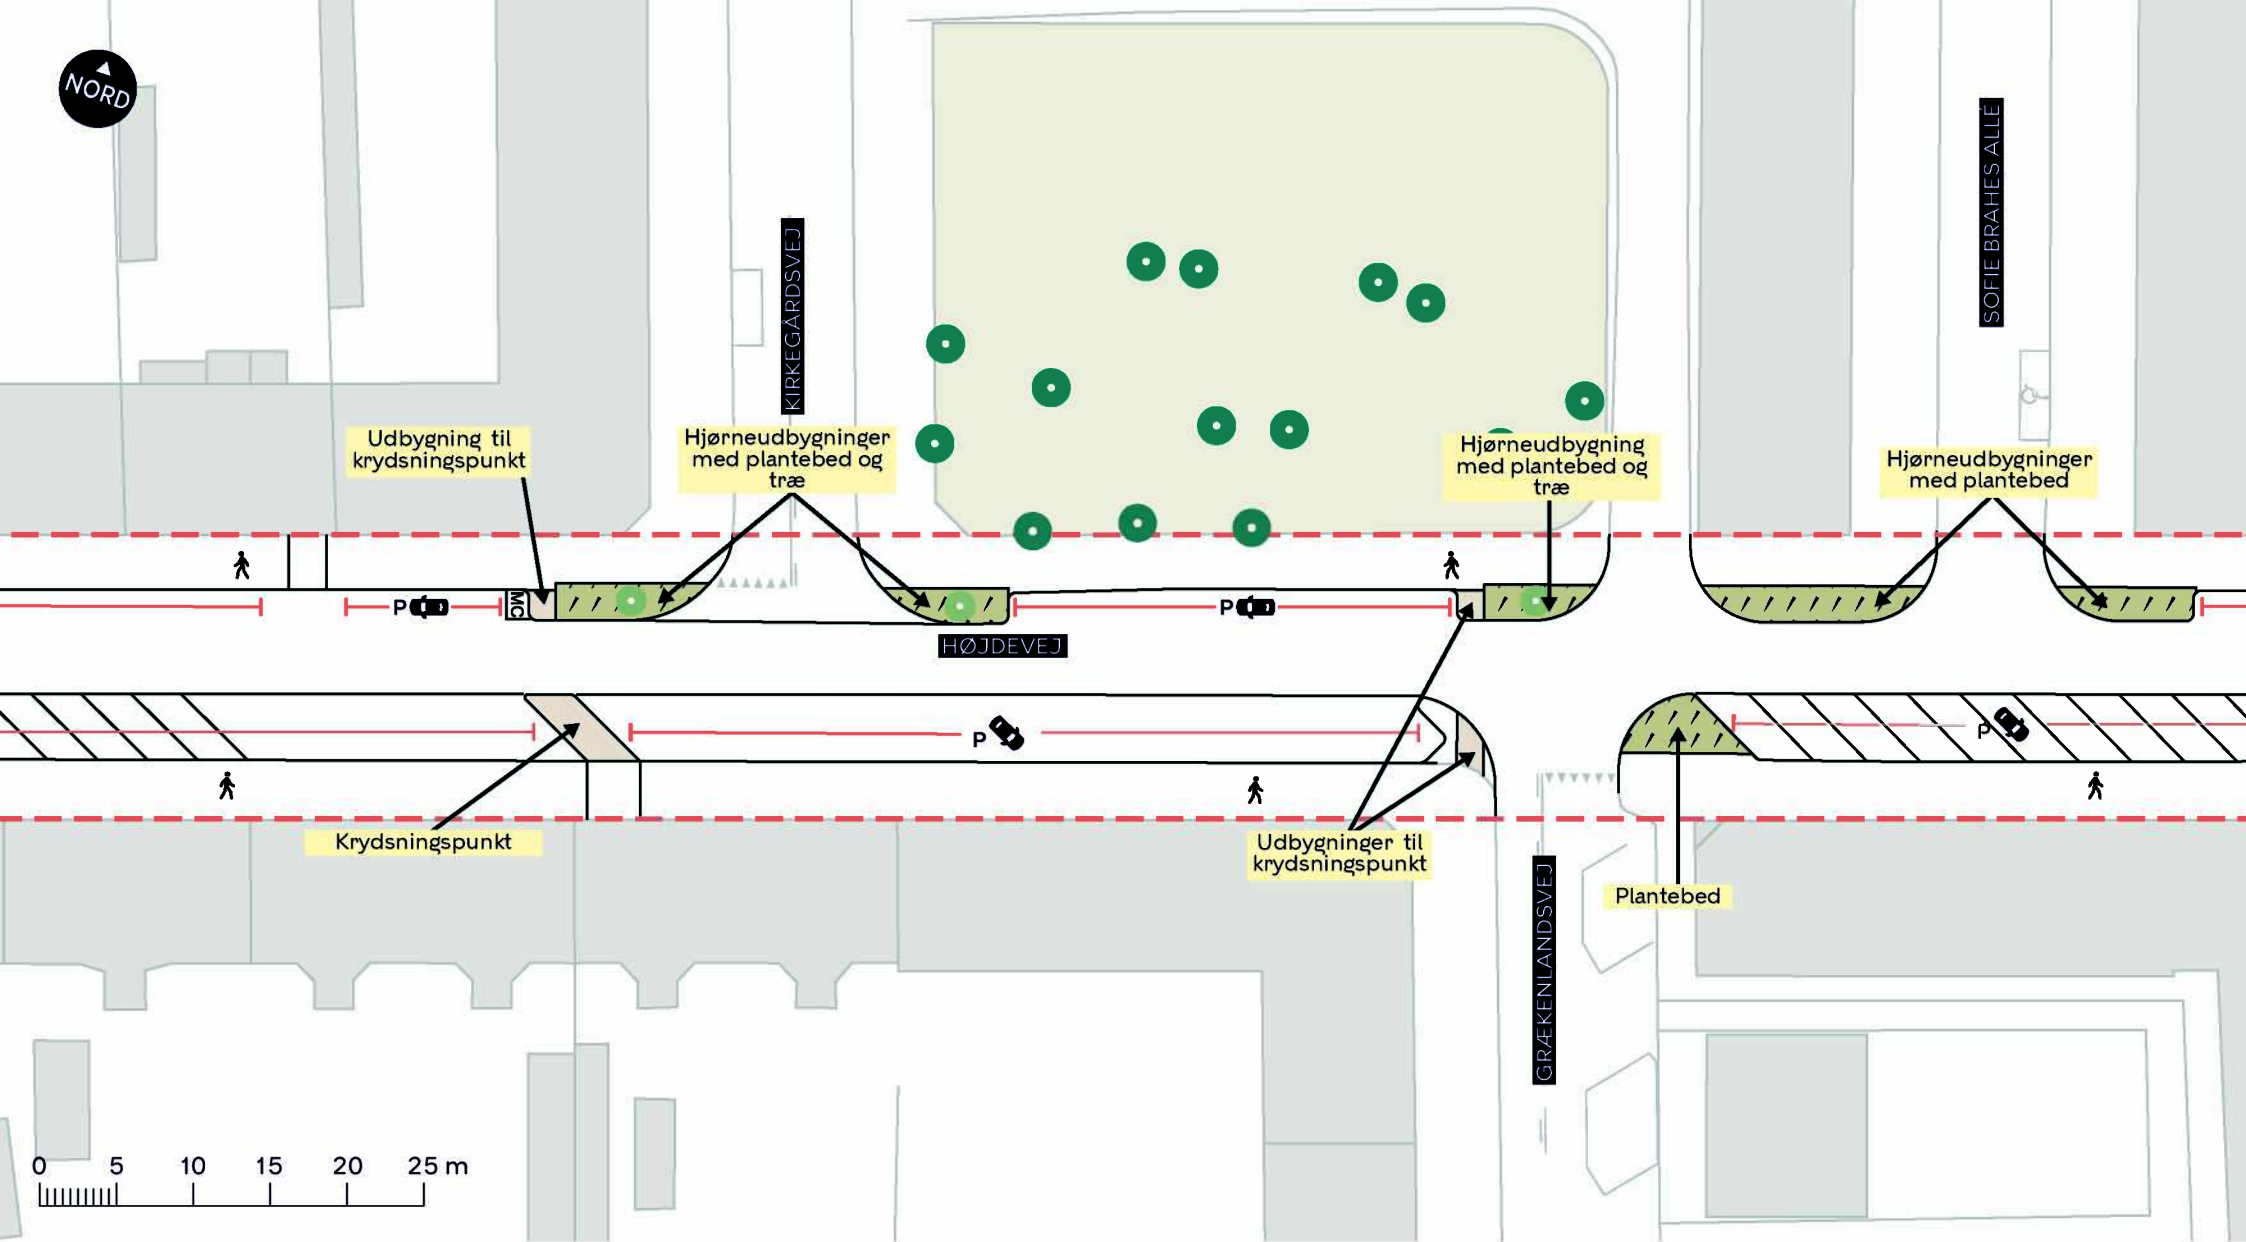

--- Anlægsområde

■ Udbygning til krydsningspunkt

/// Nyt plantebed

● Nyt træ (9 stk.)

● Eksisterende træ


BYRUMSFORBEDRENDE TILTAG HØJDEVEJ (HELE STRÆKNINGEN)

Amager Øst

Skitseforslag

BILAG 19B.2



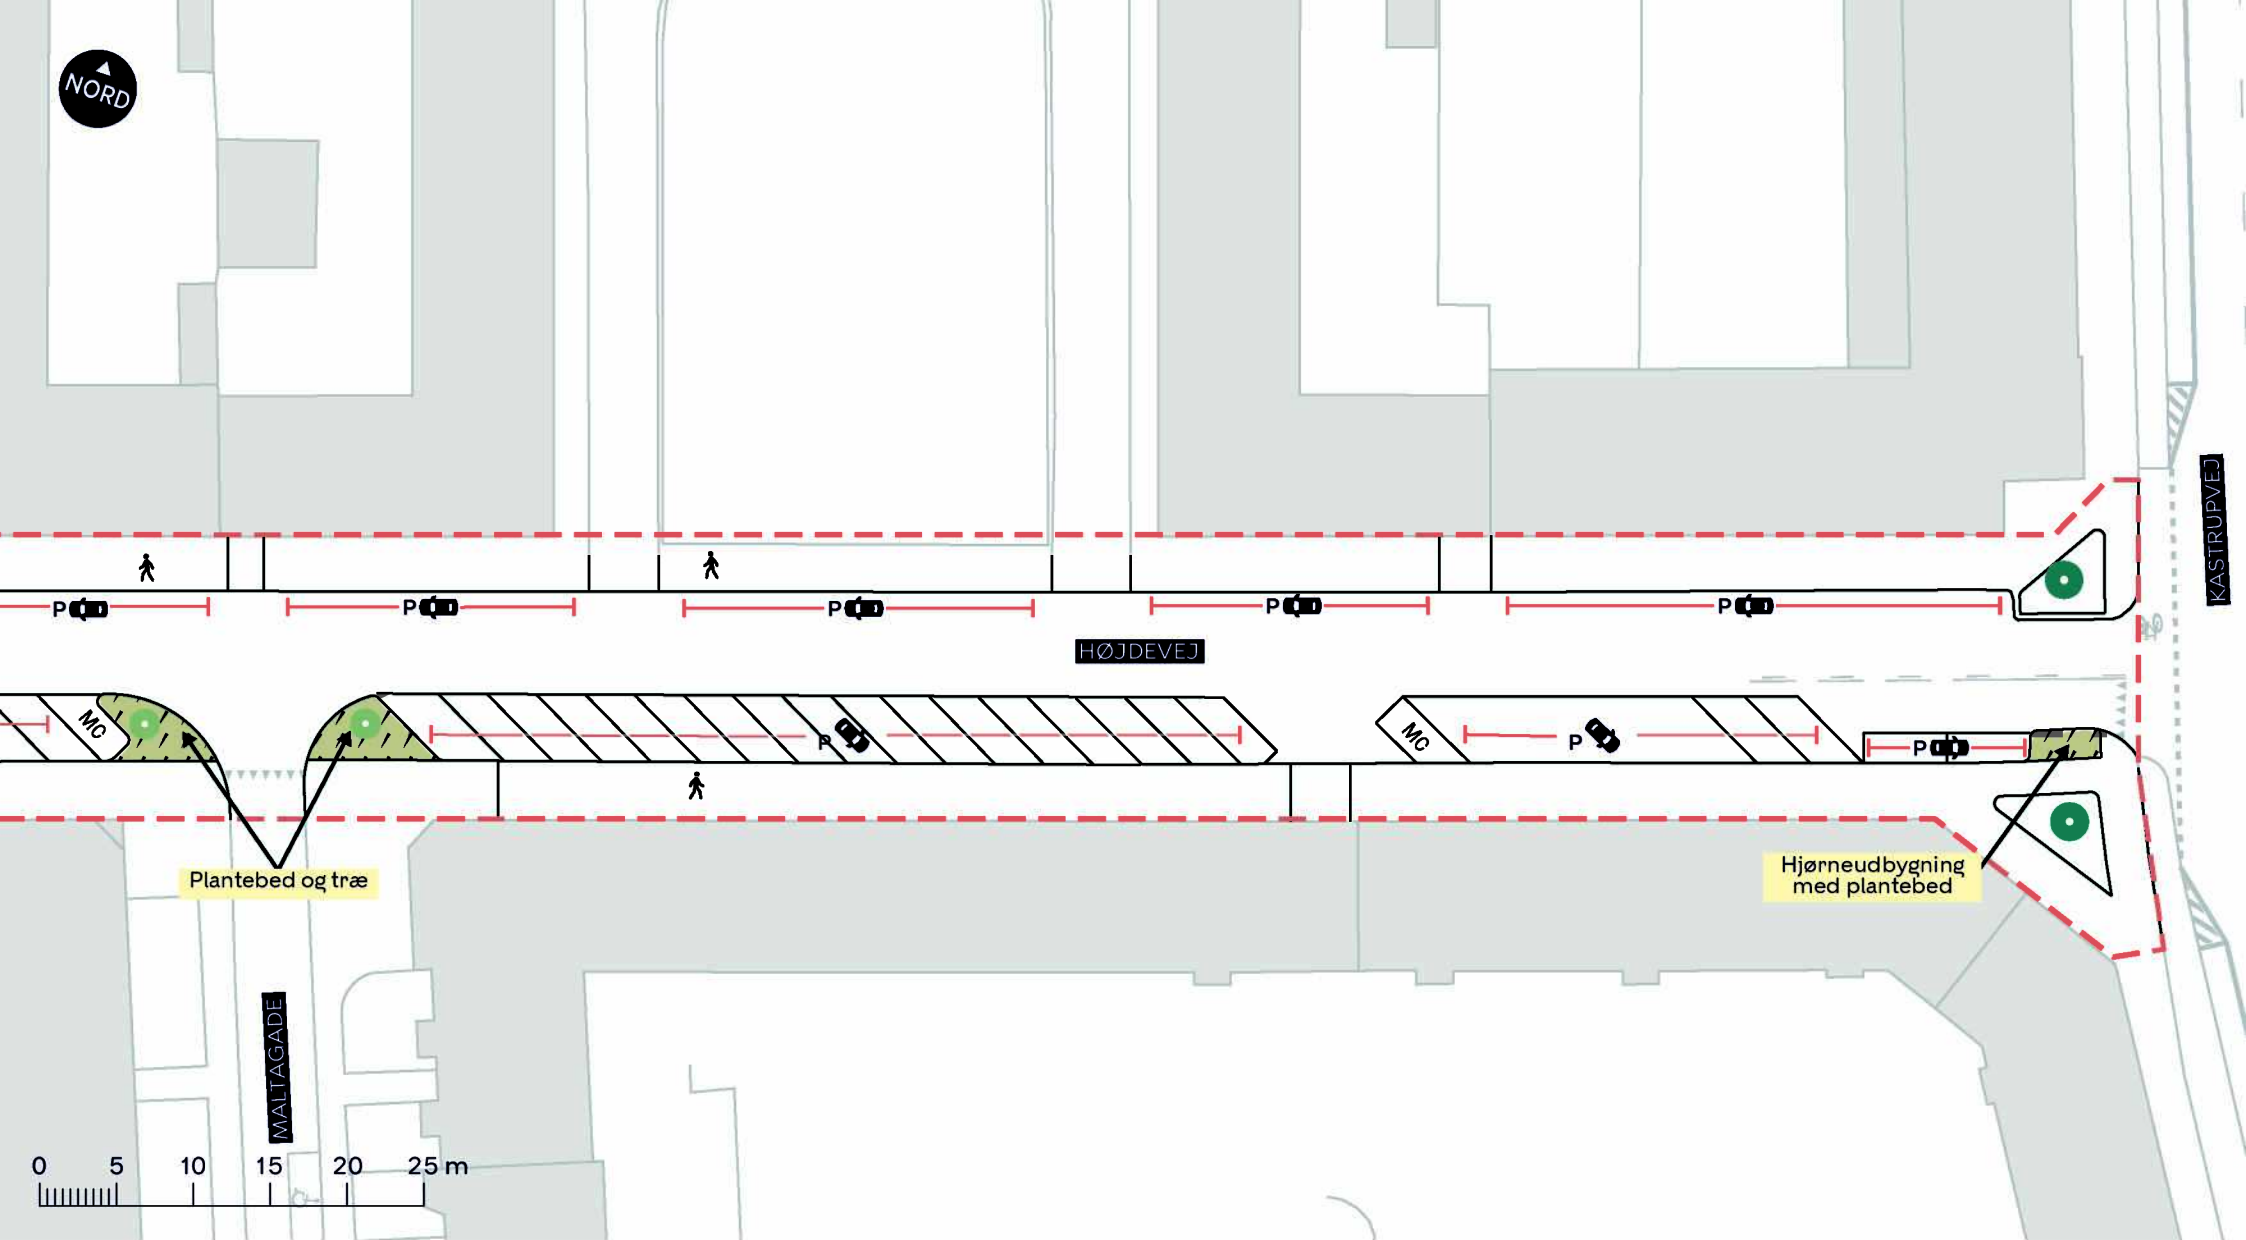

--- Anlægsområde

/// Nyt plantebed

● Nyt træ (9 stk.)

● Eksisterende træ

BYRUMSFORBEDRENDE TILTAG HØJDEVEJ (HELE STRÆKNINGEN)

Amager Øst

Skitseforslag

BILAG 19B.3

