


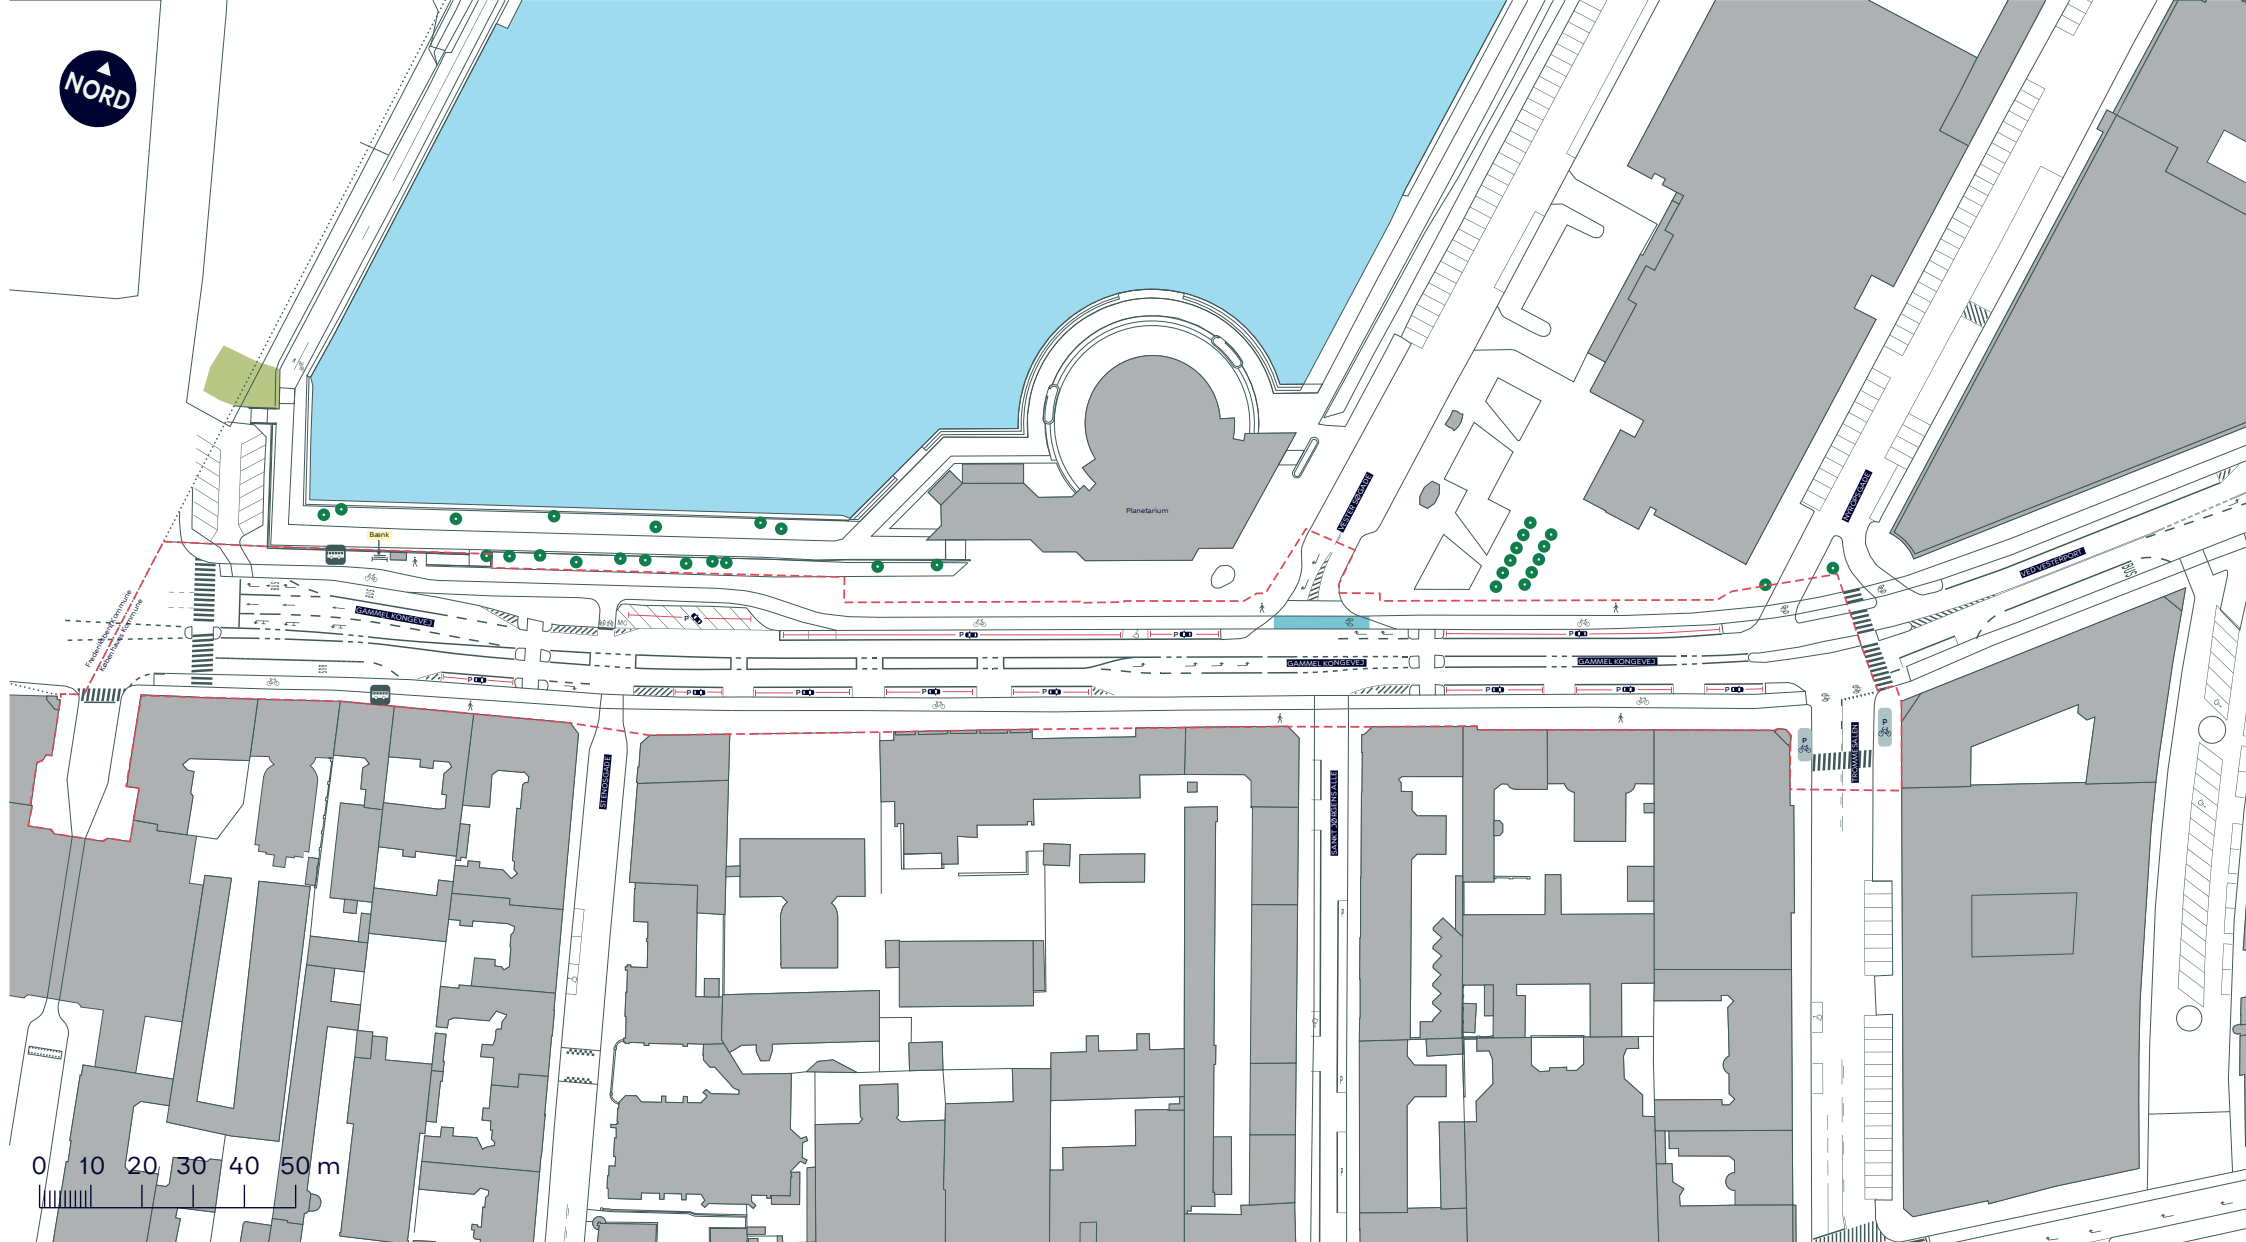

--- Anlægsområde

..... Kommunegrænse

 Cykelsti

 Fortov

 Træ

 Busstoppested


BYRUMSFORBEDRENDE TILTAG GAMMEL KONGEVEJ (HELE STRÆKNINGEN)

Indre By, Vesterbro-Kongens Enghave

Eksisterende forhold

BILAG 6A



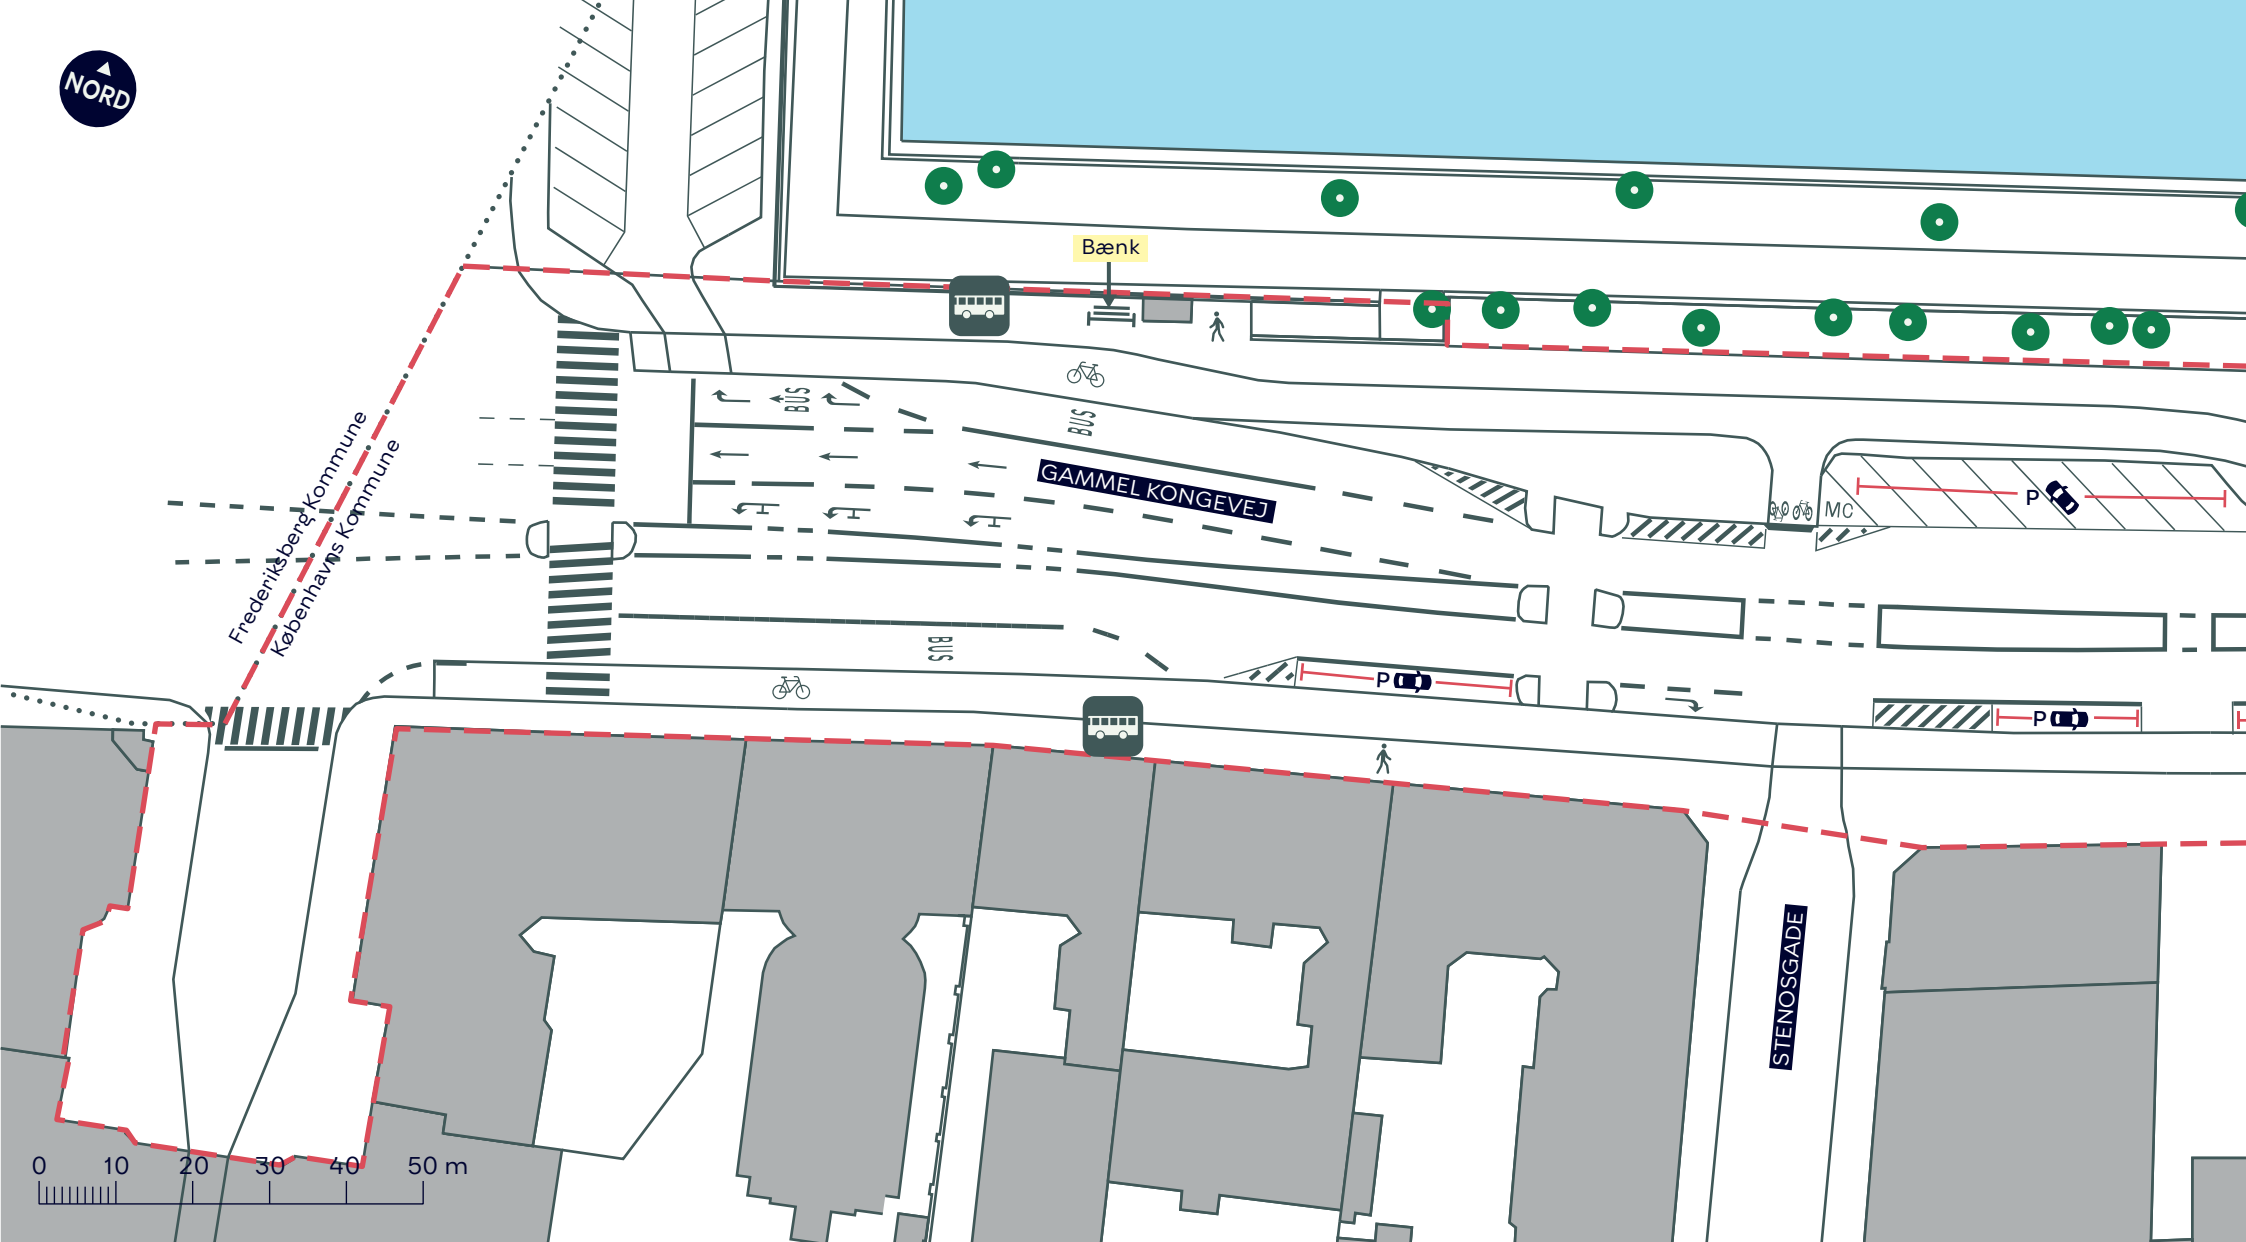

--- Anlægsområde

..... Kommunegrænse

 Cykelsti

 Fortov

 Busstoppested

 Træ


BYRUMSFORBEDRENDE TILTAG GAMMEL KONGEVEJ (HELE STRÆKNINGEN)

Indre By, Vesterbro-Kongens Enghave

Eksisterende forhold

BILAG 6A.1



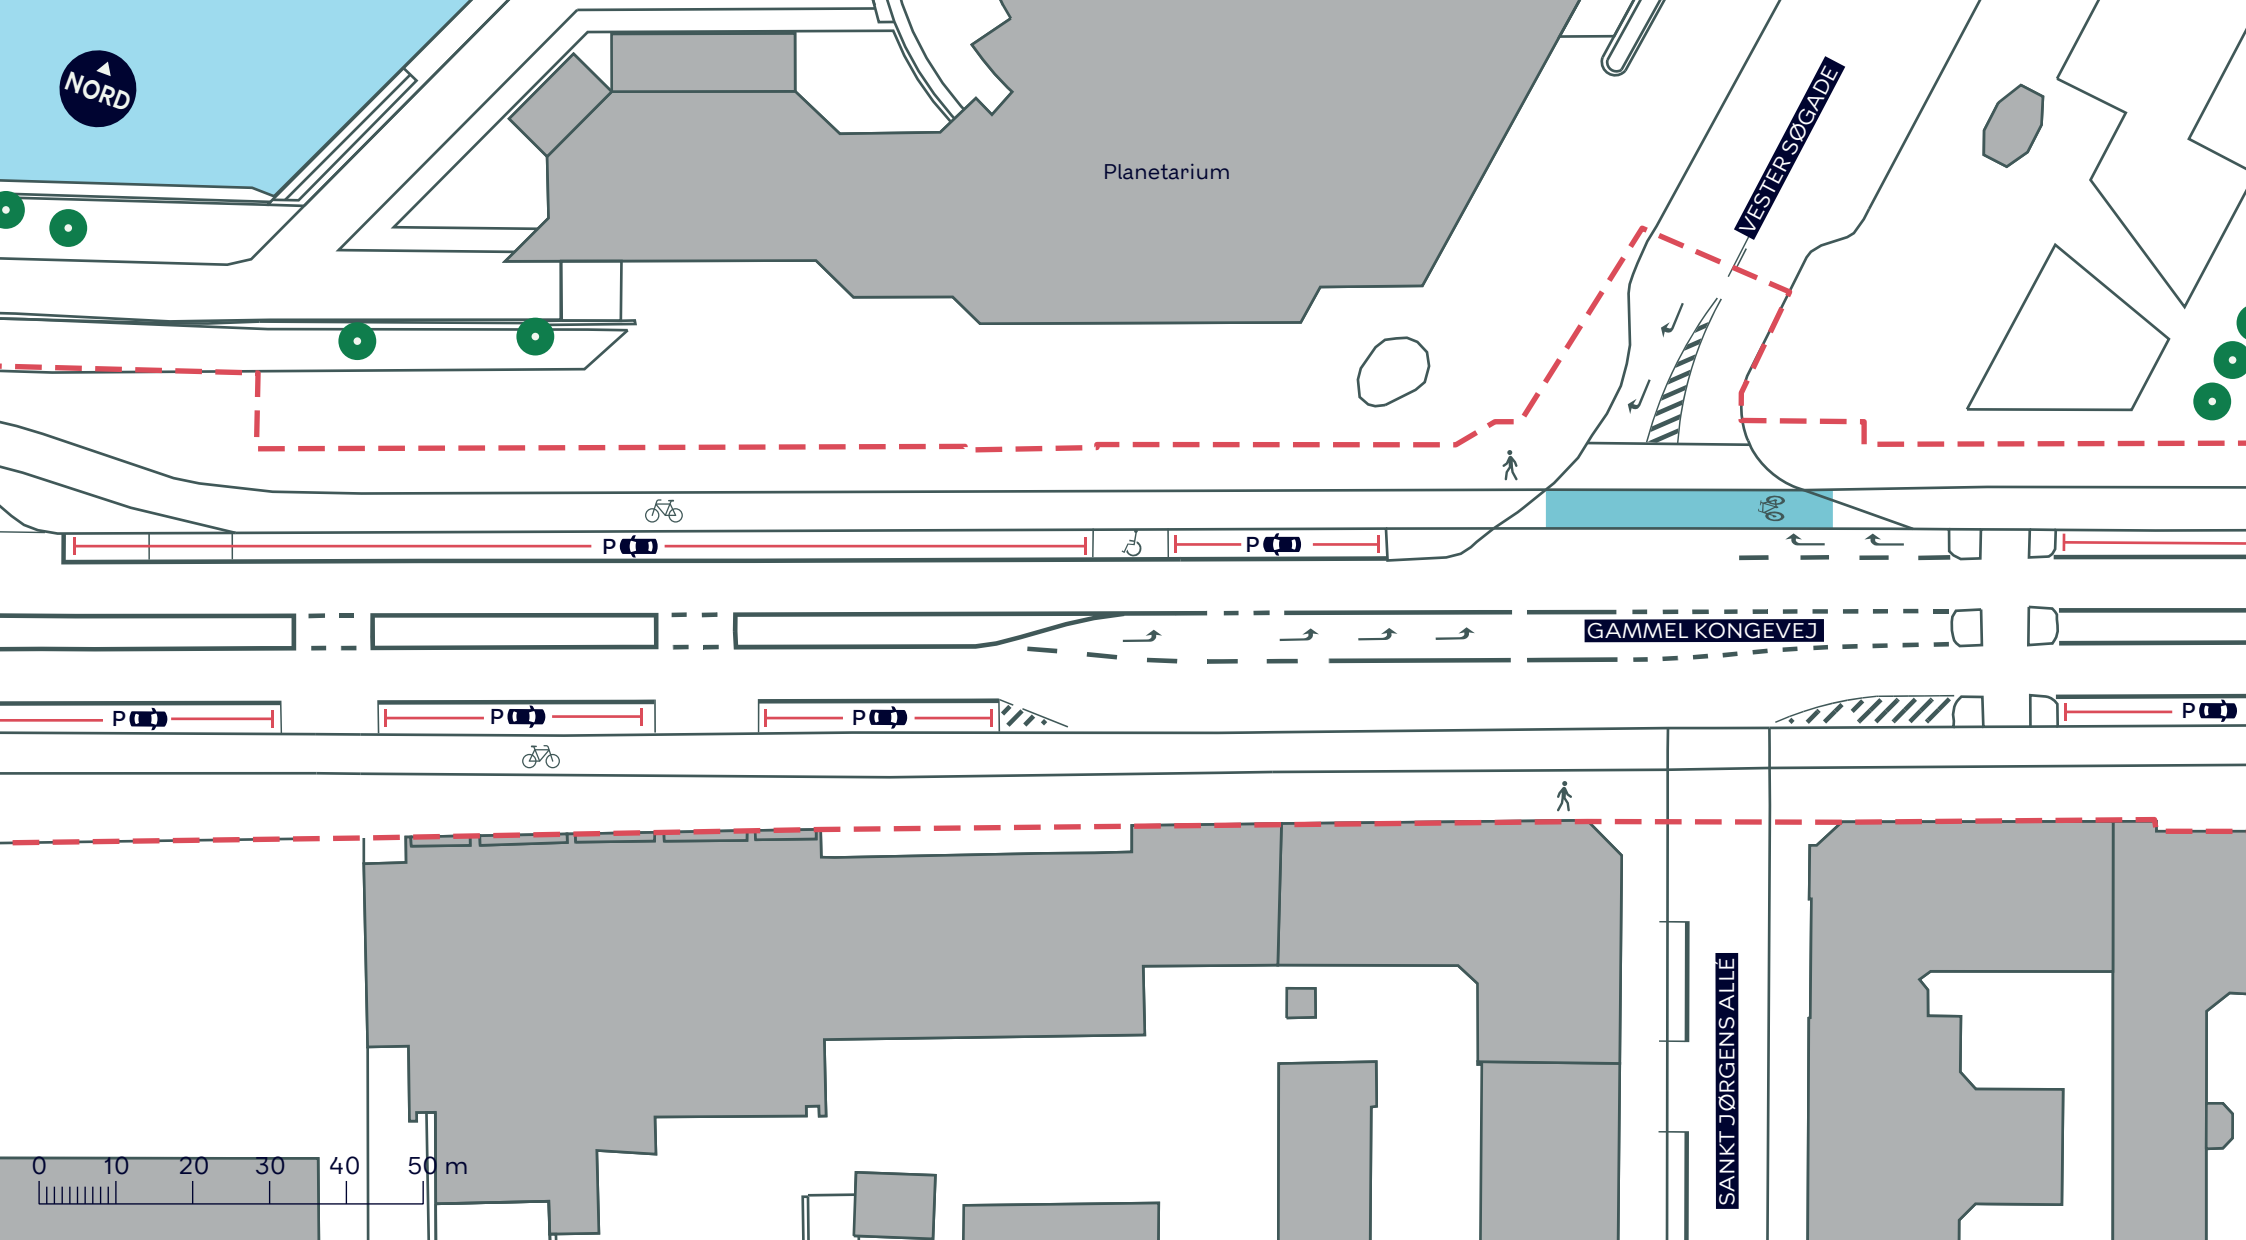

--- Anlægsområde

 Cykelsti

 Fortov

 Træ


BYRUMSFORBEDRENDE TILTAG GAMMEL KONGEVEJ (HELE STRÆKNINGEN)

Indre By, Vesterbro-Kongens Enghave

Eksisterende forhold

BILAG 6A.2



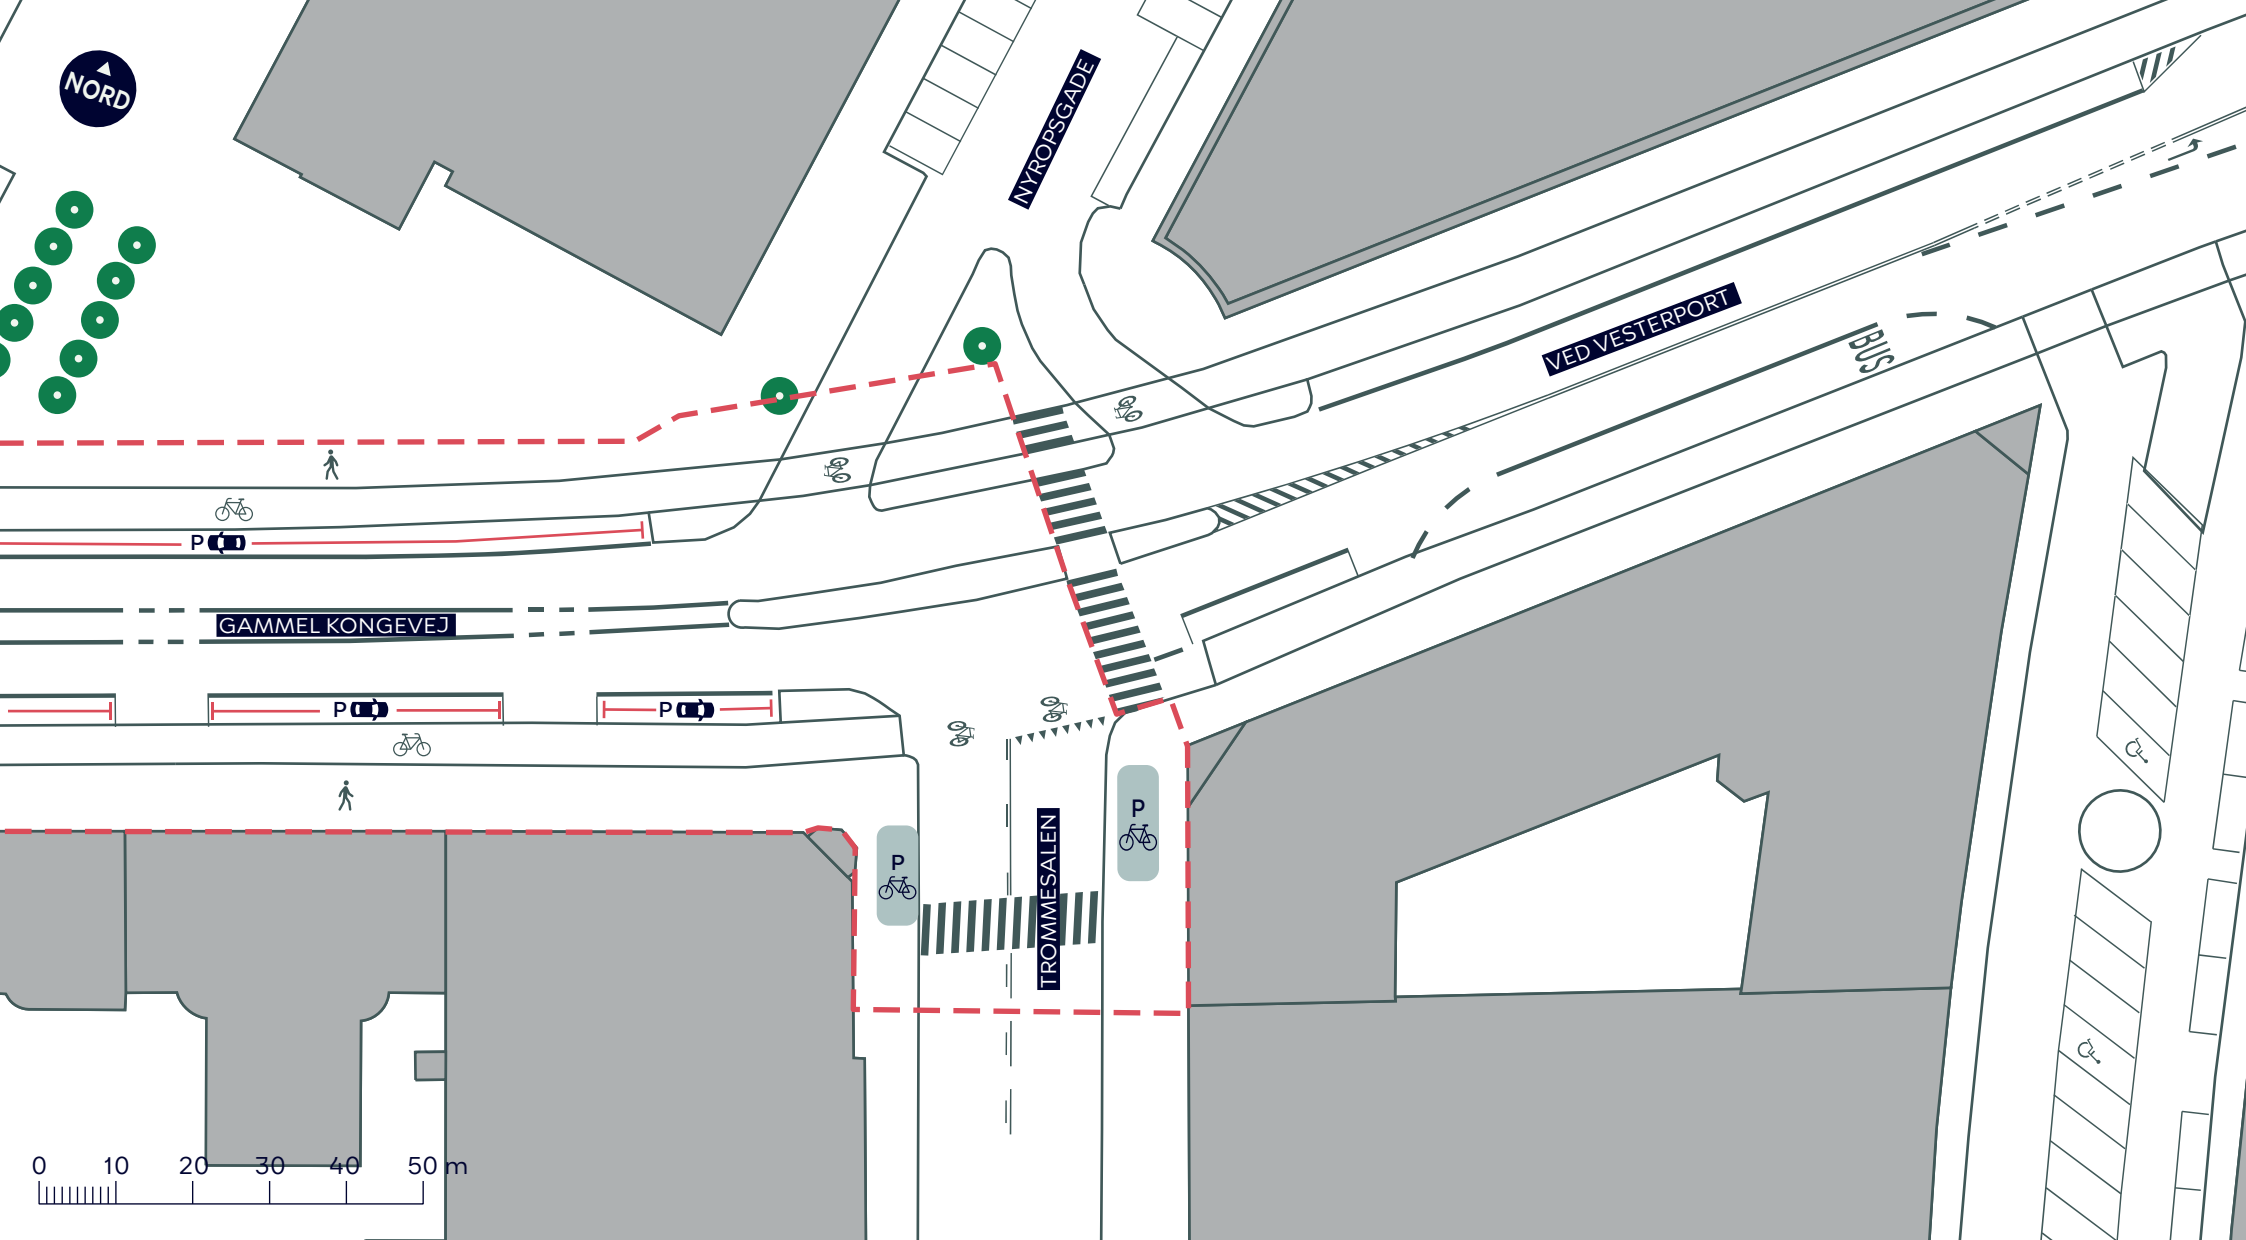

--- Anlægsområde

 Cykelsti

 Fortov

 Træ


BYRUMSFORBEDRENDE TILTAG GAMMEL KONGEVEJ (HELE STRÆKNINGEN)

Indre By, Vesterbro-Kongens Enghave

Eksisterende forhold

BILAG 6A.3



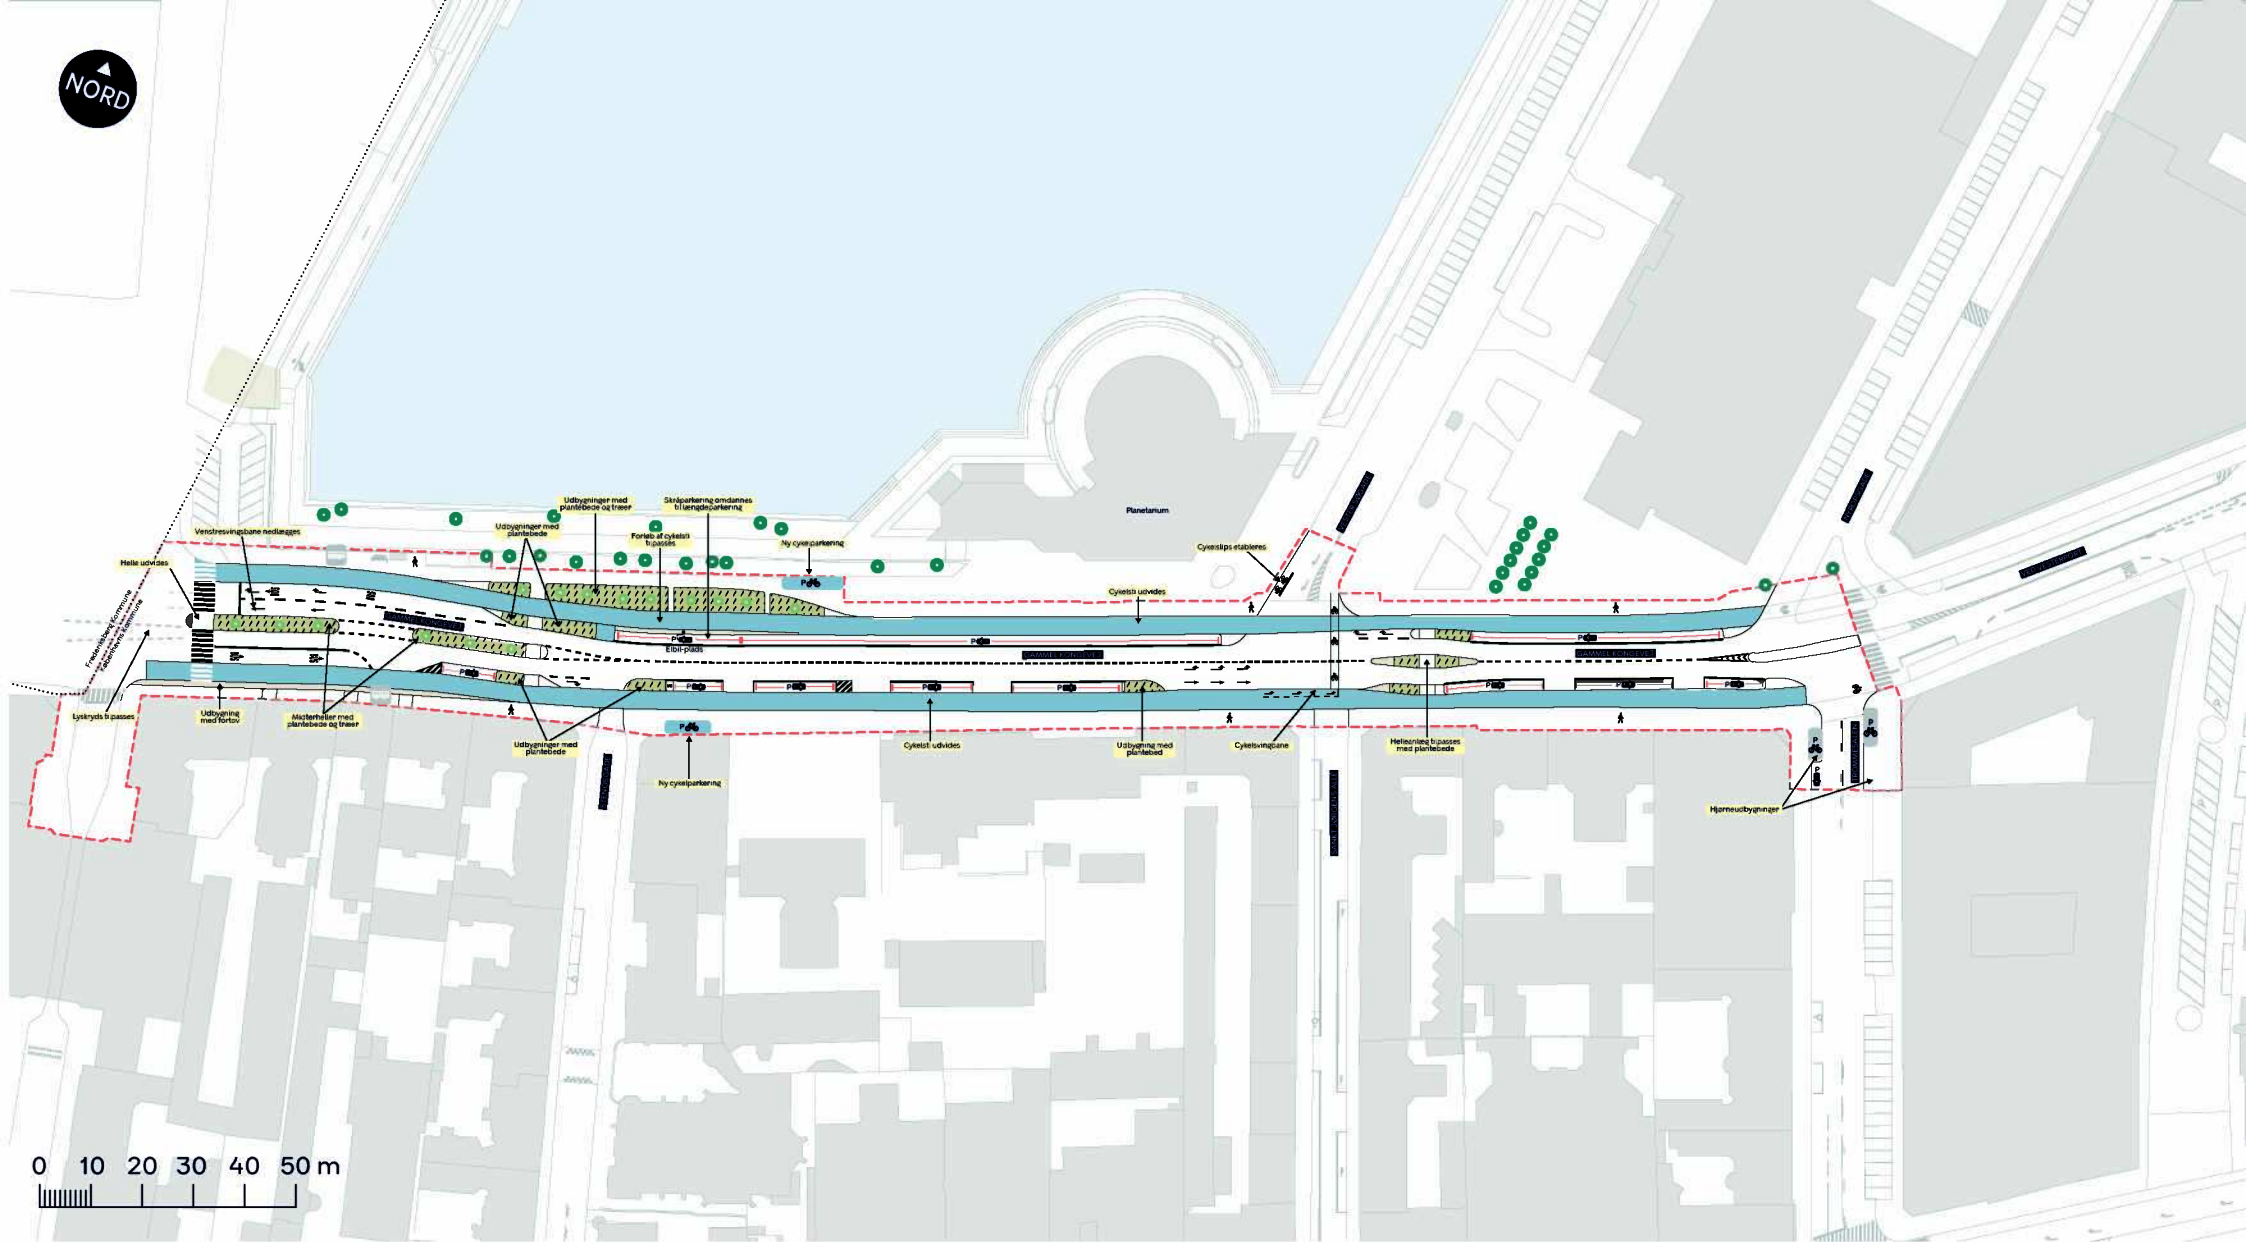

--- Anlægsområde

Fortov/udbygning

Cykelsti

..... Kommunegrænse

/// Nyt plantebed

● Nyt træ (15 stk.)

● Eksisterende træ


Bus Eksisterende busstoppested


BYRUMSFORBEDRENDE TILTAG GAMMEL KONGEVEJ (HELE STRÆKNINGEN)

Indre By, Vesterbro-Kongens Enghave

Skitseforslag

BILAG 6B

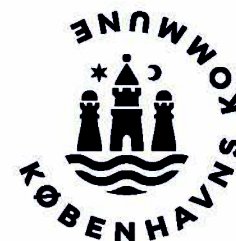

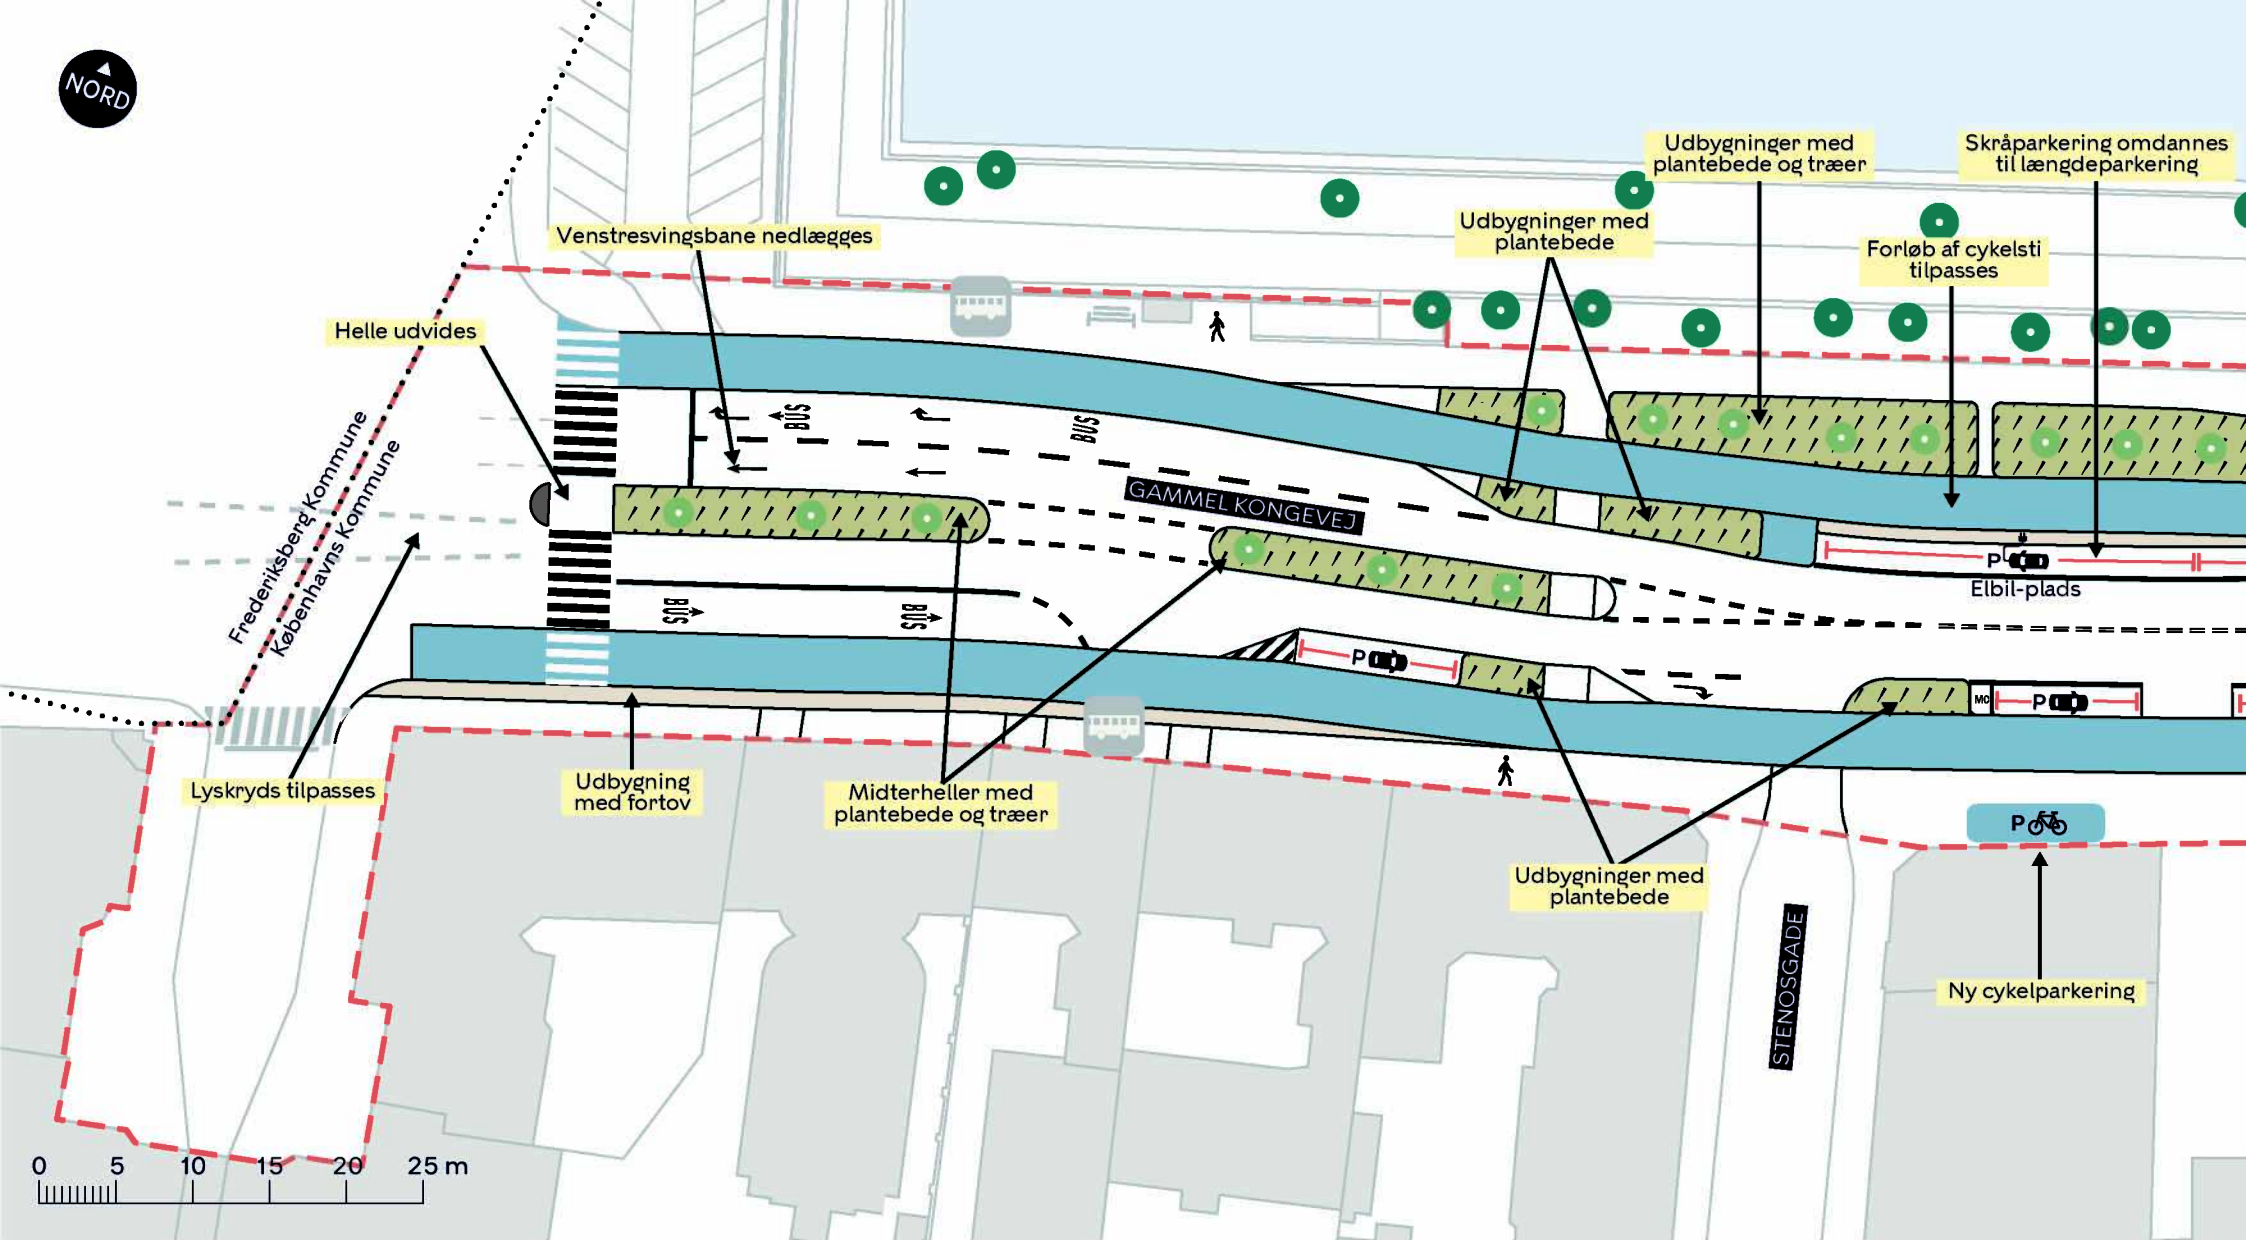

--- Anlægsområde

..... Kommunegrænse

Fortov/udbygning

Cykelsti

Nyt plantebed

• Eksisterende træ

• Nyt træ (14 stk.)


• Eksisterende busstoppested


BYRUMSFORBEDRENDE TILTAG GAMMEL KONGEVEJ (HELE STRÆKNINGEN)

Indre By, Vesterbro-Kongens Enghave

Skitseforslag

BILAG 6B.1

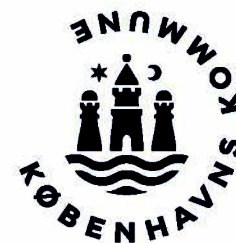

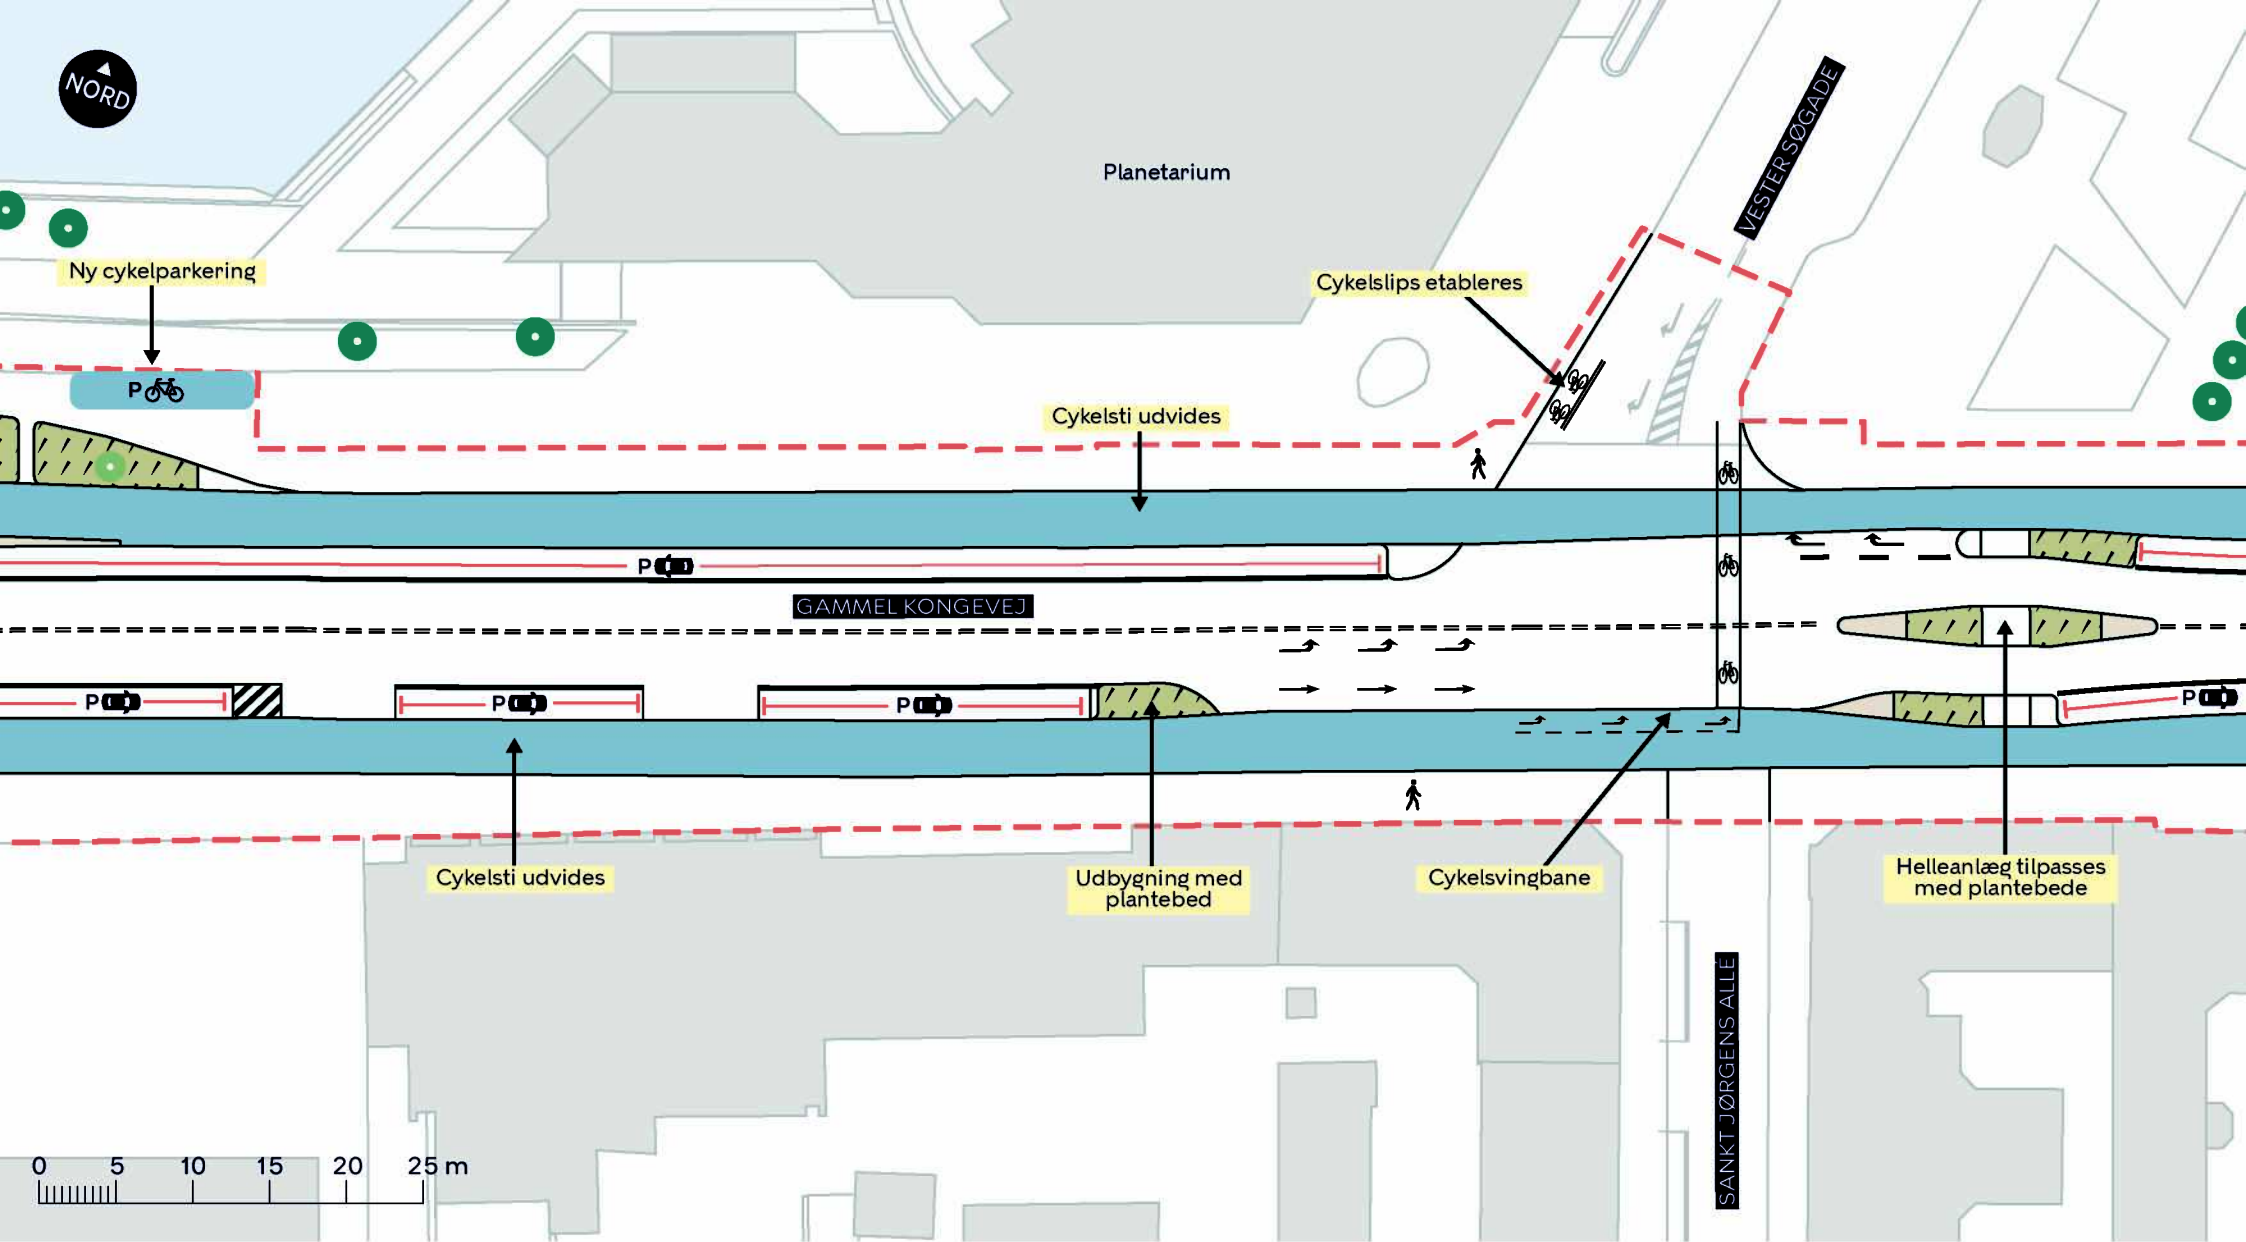

- Anlægsområde
- Fortov/udbygning
- Cykelsti
- Nyt plantebed


- Eksisterende træ
- Nyt træ (1 stk.)


BYRUMSFORBEDRENDE TILTAG GAMMEL KONGEVEJ (HELE STRÆKNINGEN)

Indre By, Vesterbro-Kongens Enghave

Skitseforslag

BILAG 6B.2

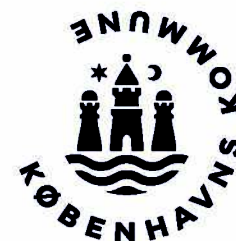

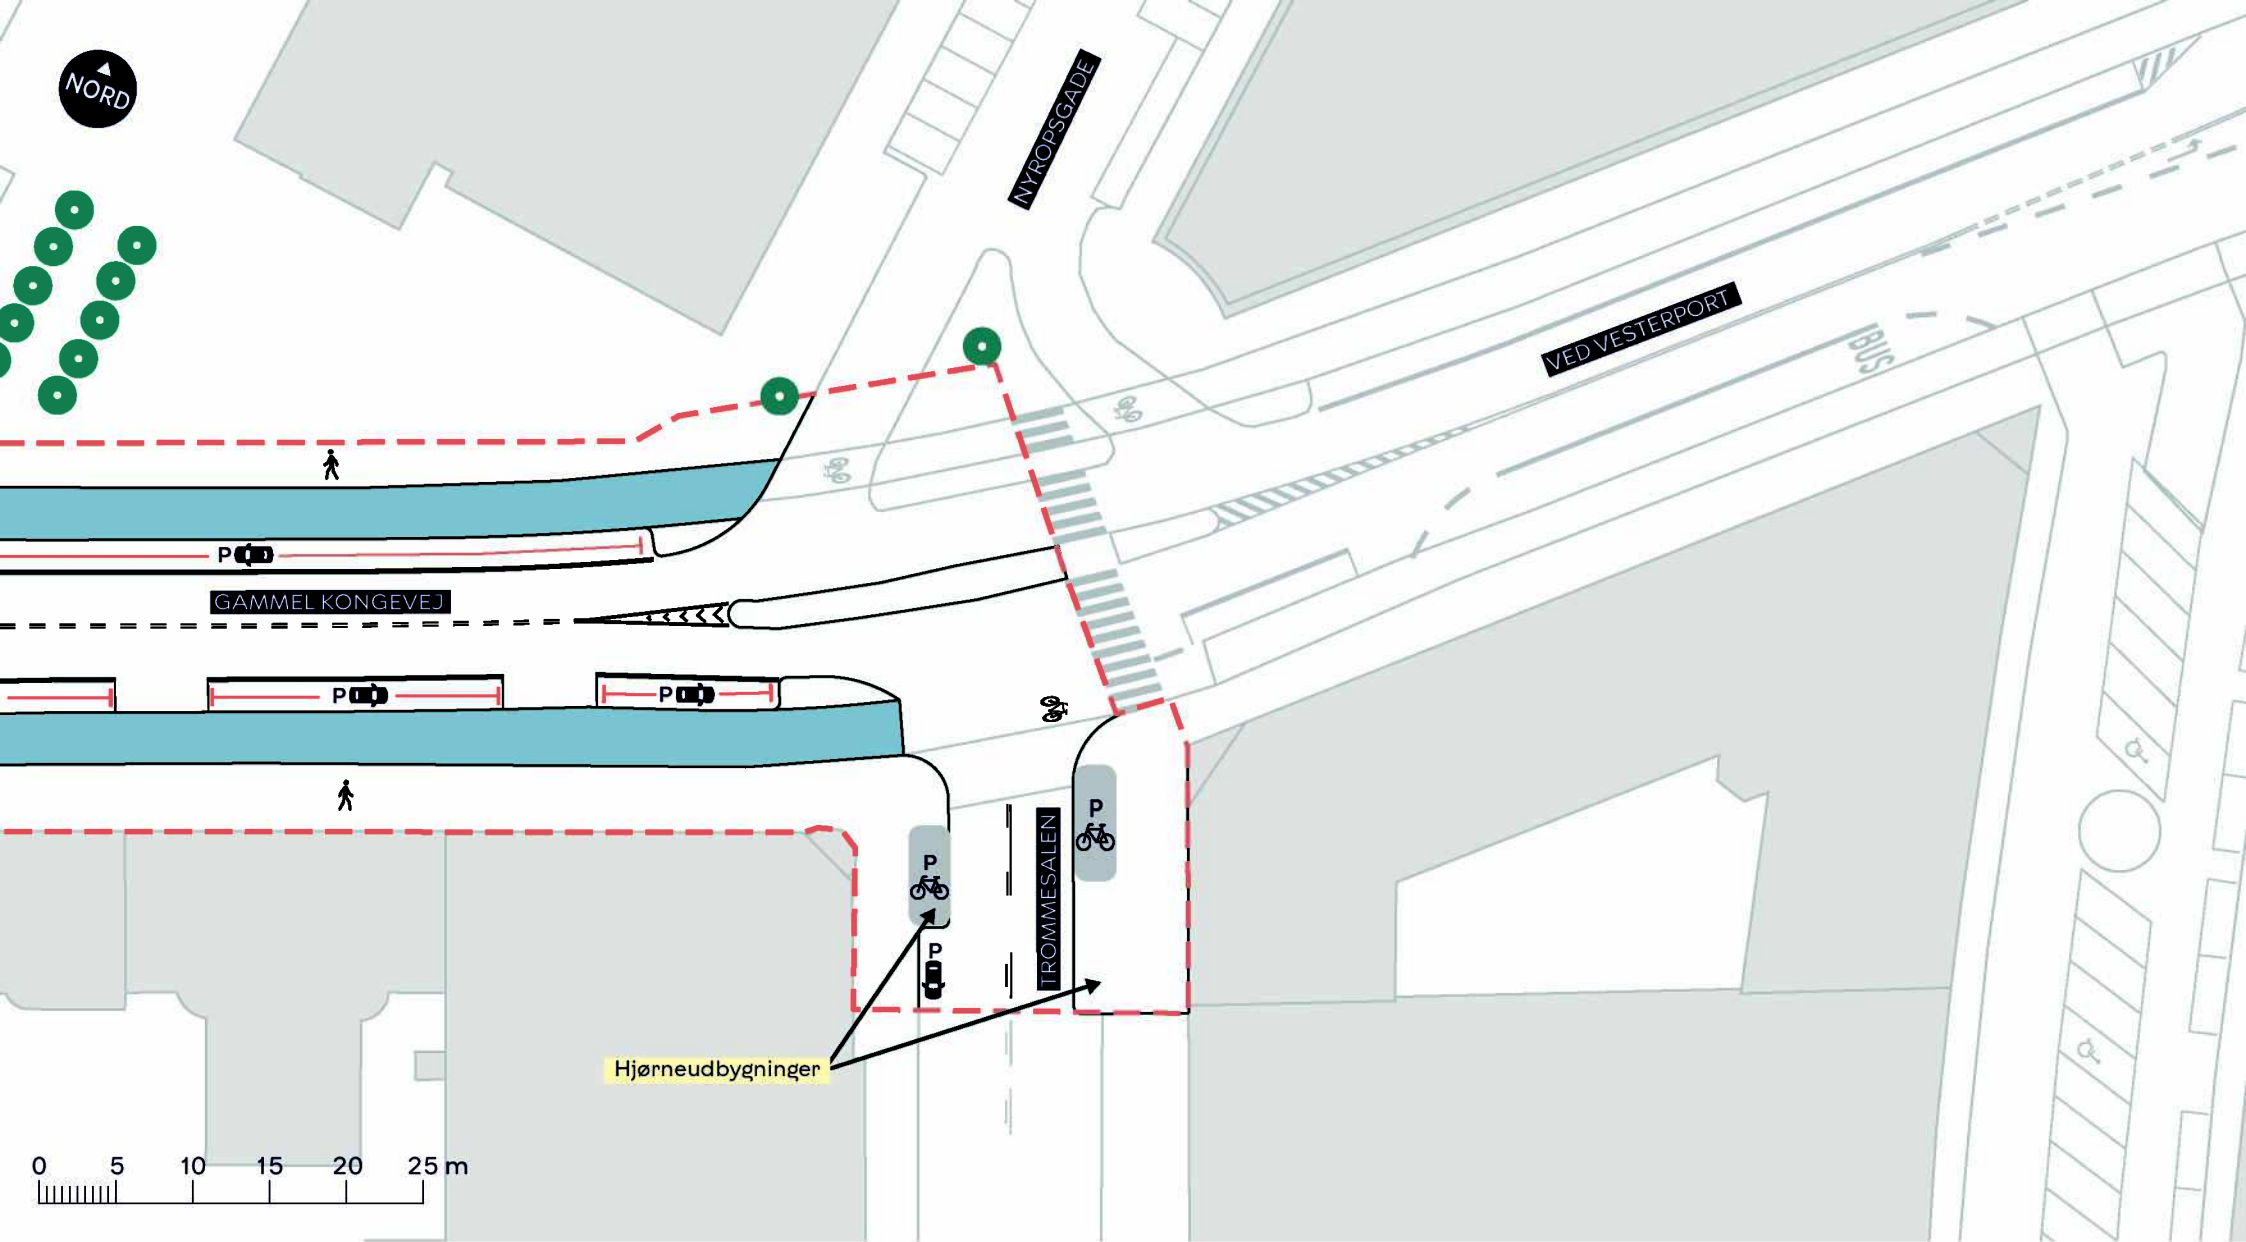

--- Anlægsområde

Cykelsti

Nyt plantebed

Eksisterende træ

BYRUMSFORBEDRENDE TILTAG GAMMEL KONGEVEJ (HELE STRÆKNINGEN)

Indre By, Vesterbro-Kongens Enghave

Skitseforslag

BILAG 6B.3

