


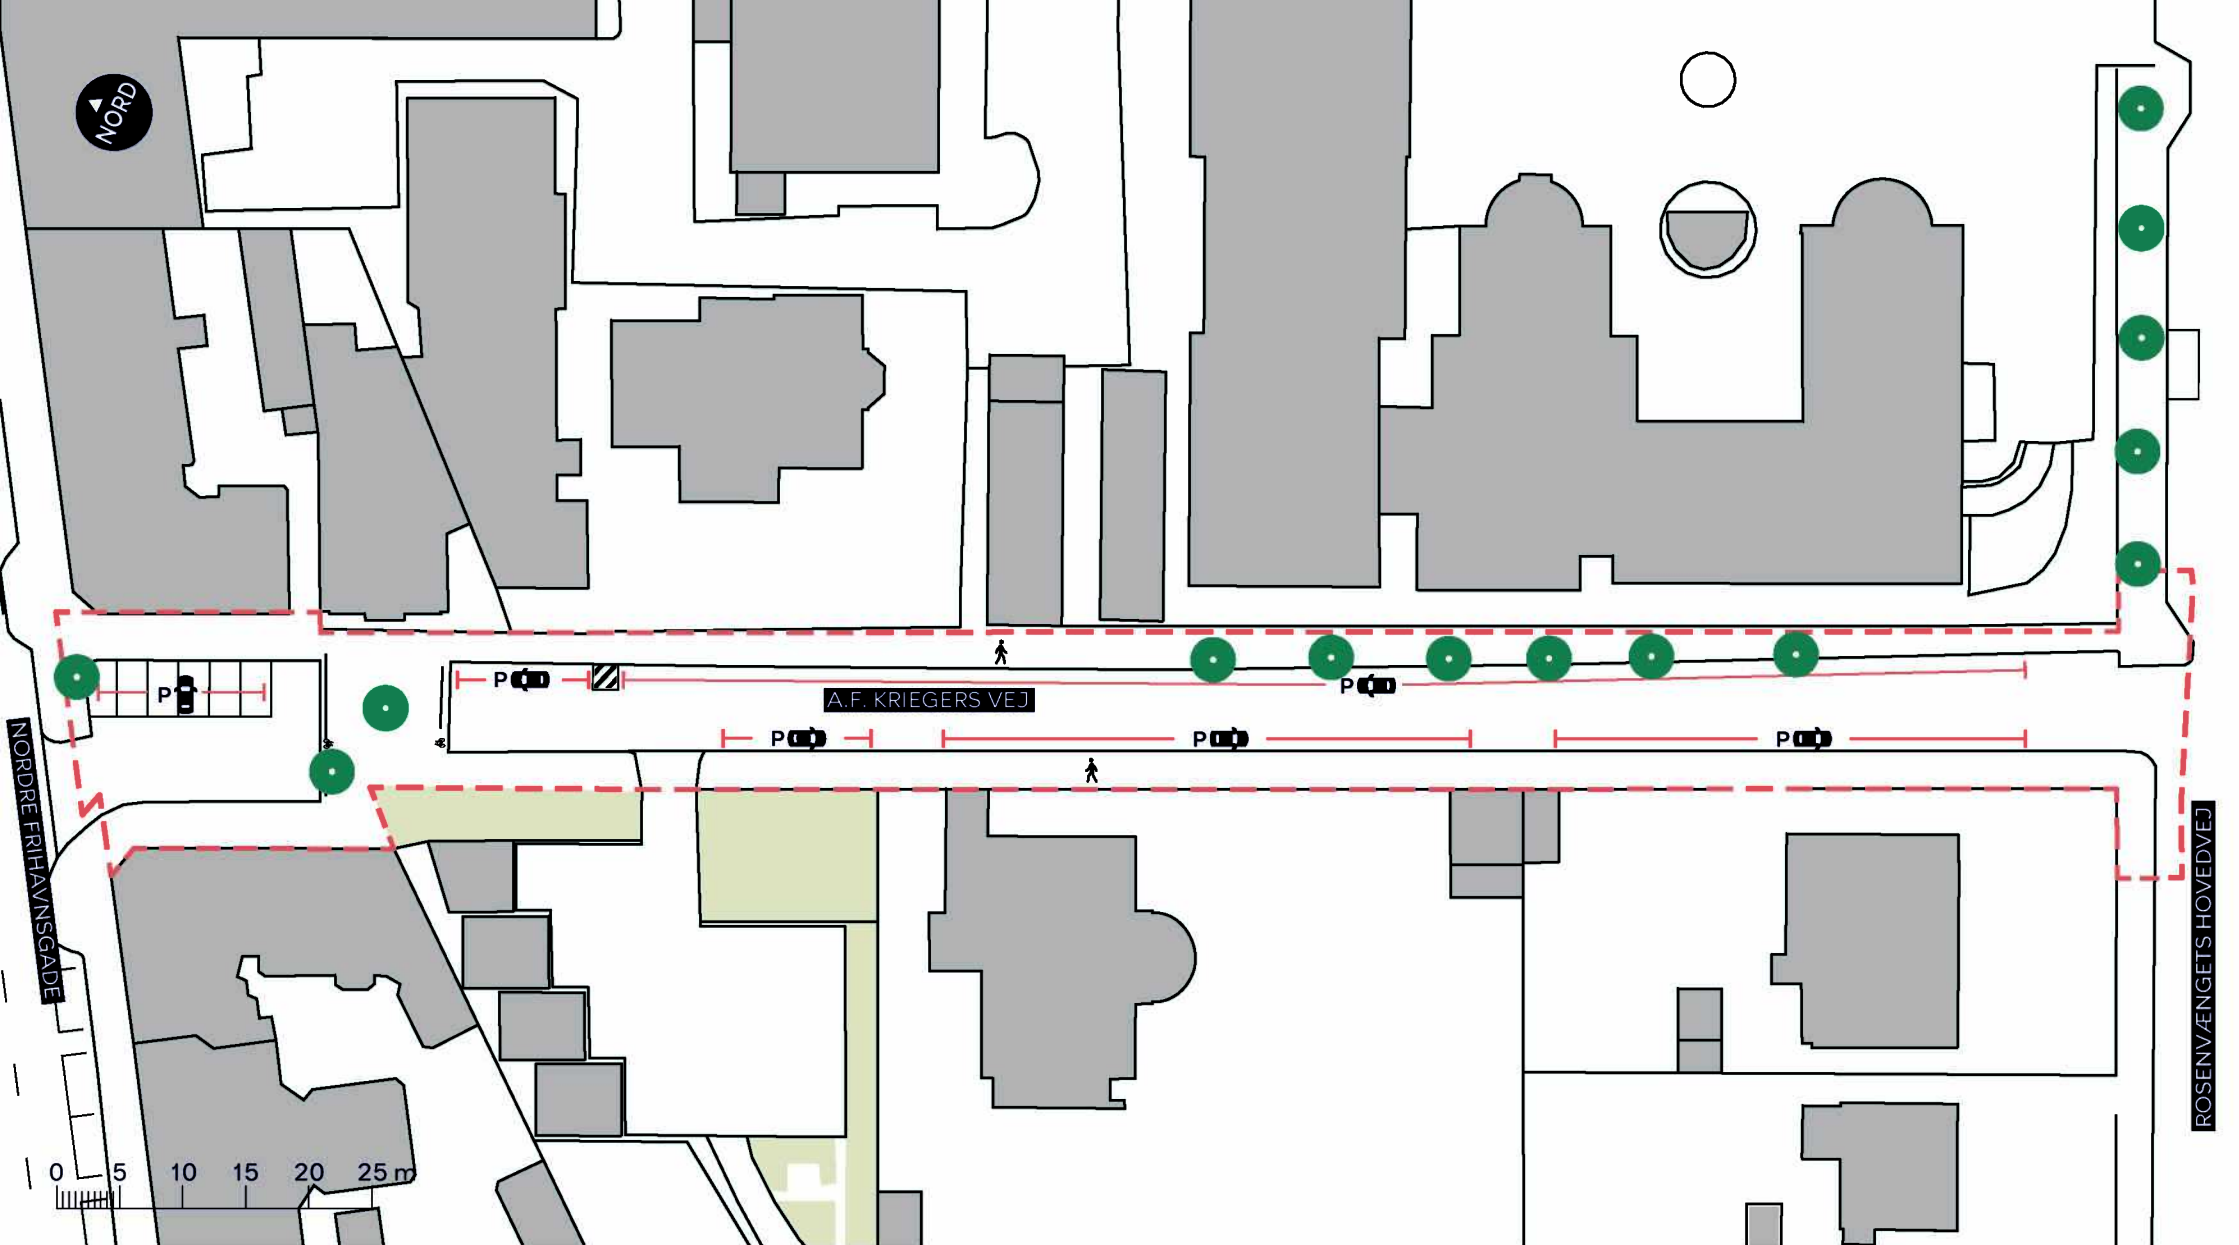

--- Anlægsområde

🚶 Fortov


● Træ


BYRUMSFORBEDRENDE TILTAG A.F. KRIEGER'S VEJ (HELE STRÆKNINGEN)

Østerbro

Eksisterende forhold

BILAG 9A

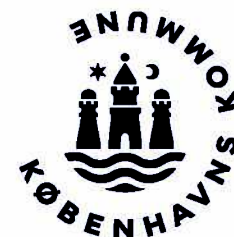

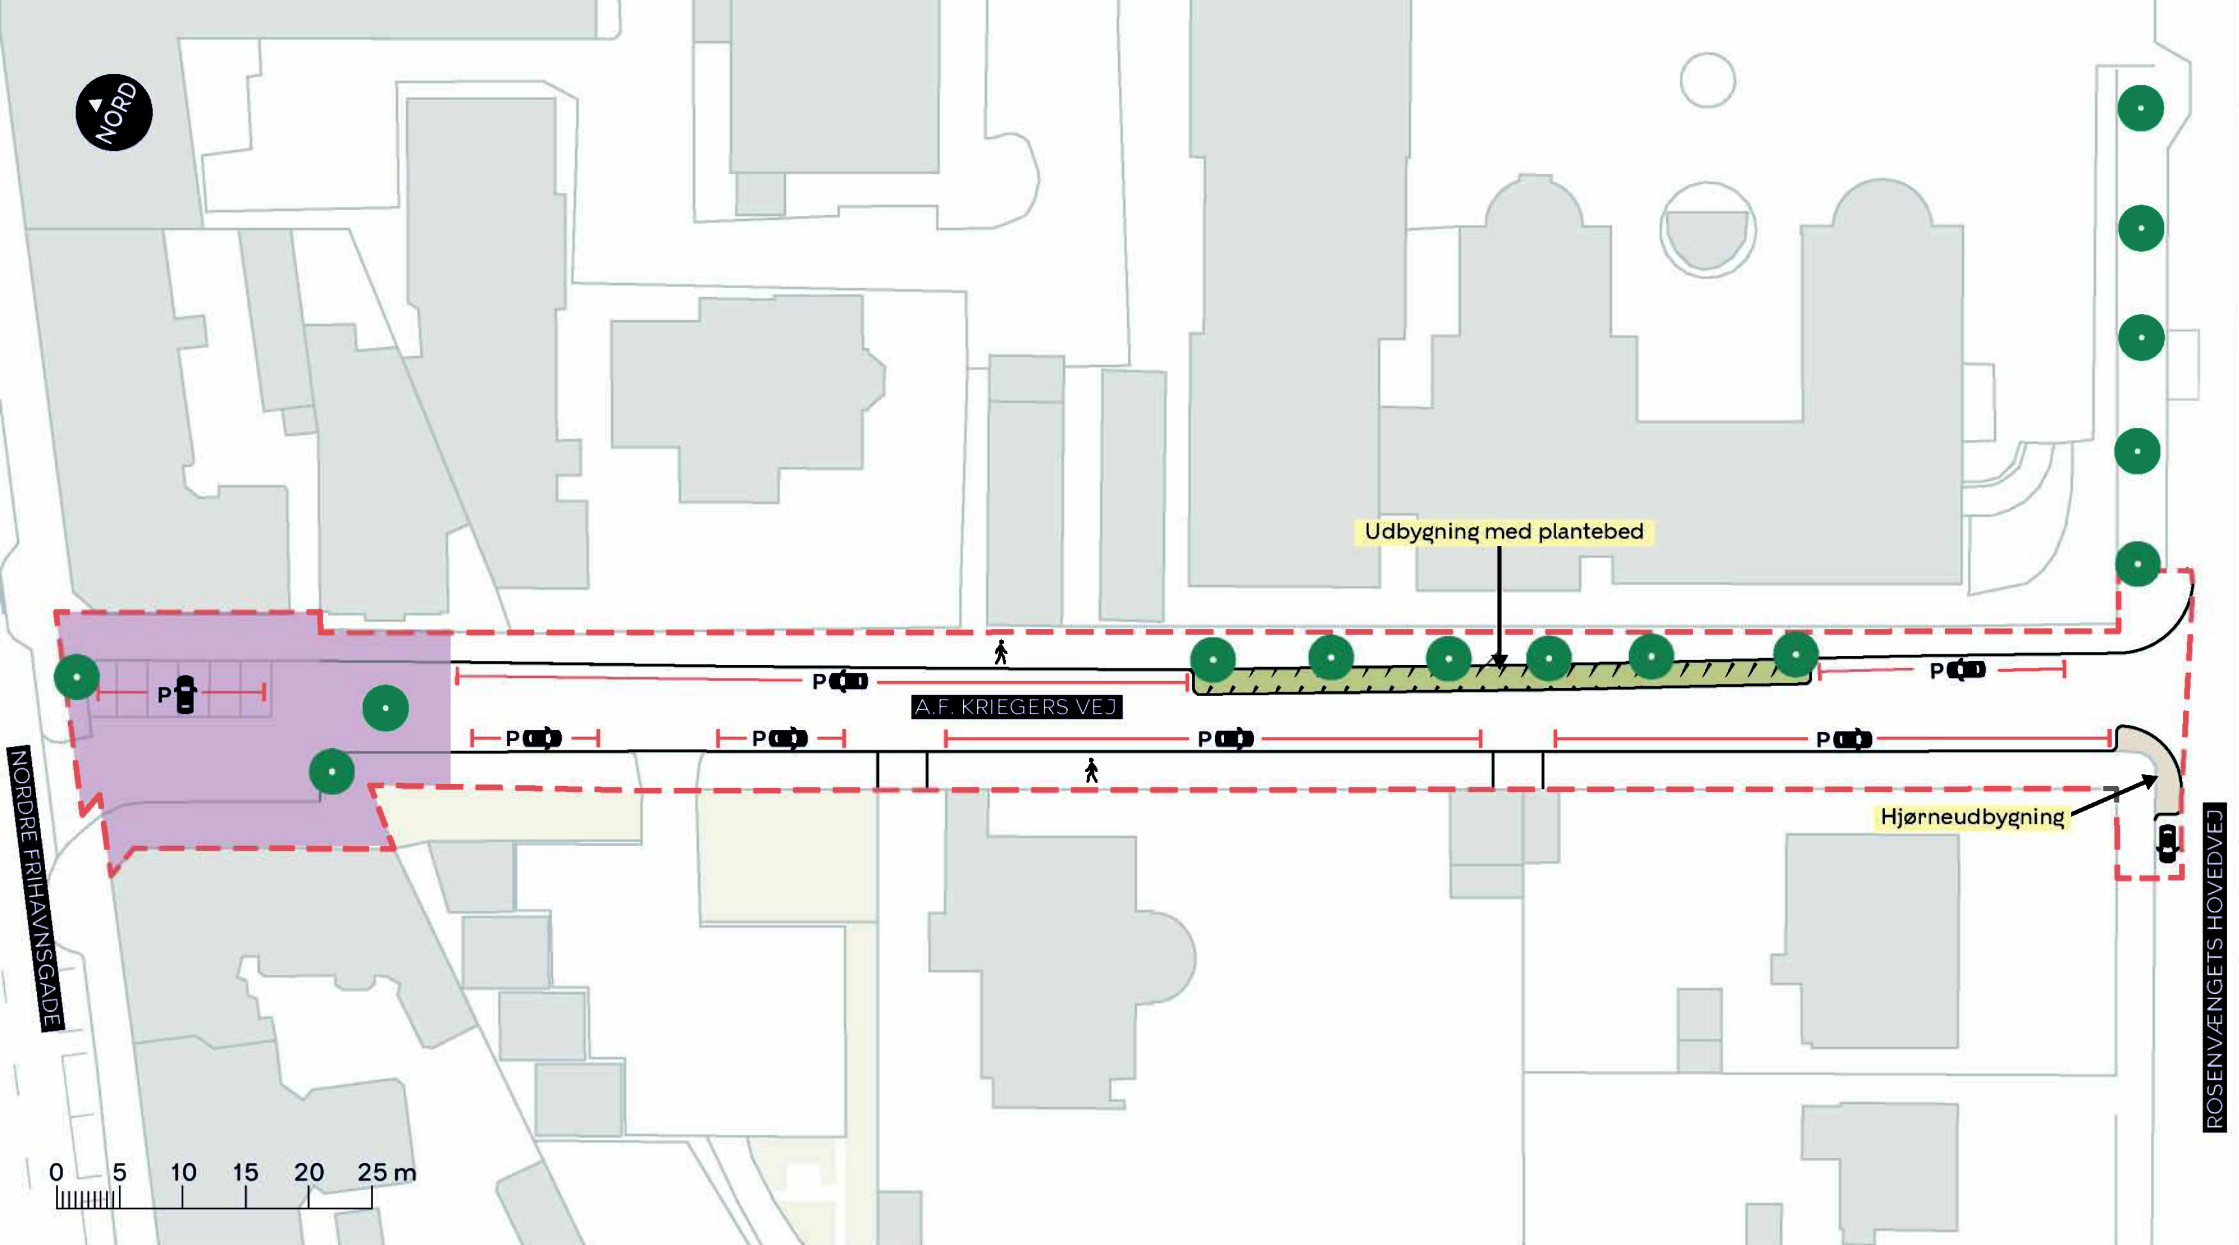

--- Anlægsområde

■ Hjørneudbygning

■ Nyt plantebed

● Eksisterende træ

■ Tilpasses efterfølgende - jf. budgetnotat TM060 "Forbedrede trafikale forhold foran Rosenvængets Skole" på Budget 2026

BYRUMSFORBEDRENDE TILTAG A.F. KRIEGER'S VEJ (HELE STRÆKNINGEN)

Østerbro
Skitseforslag

BILAG 9B

