


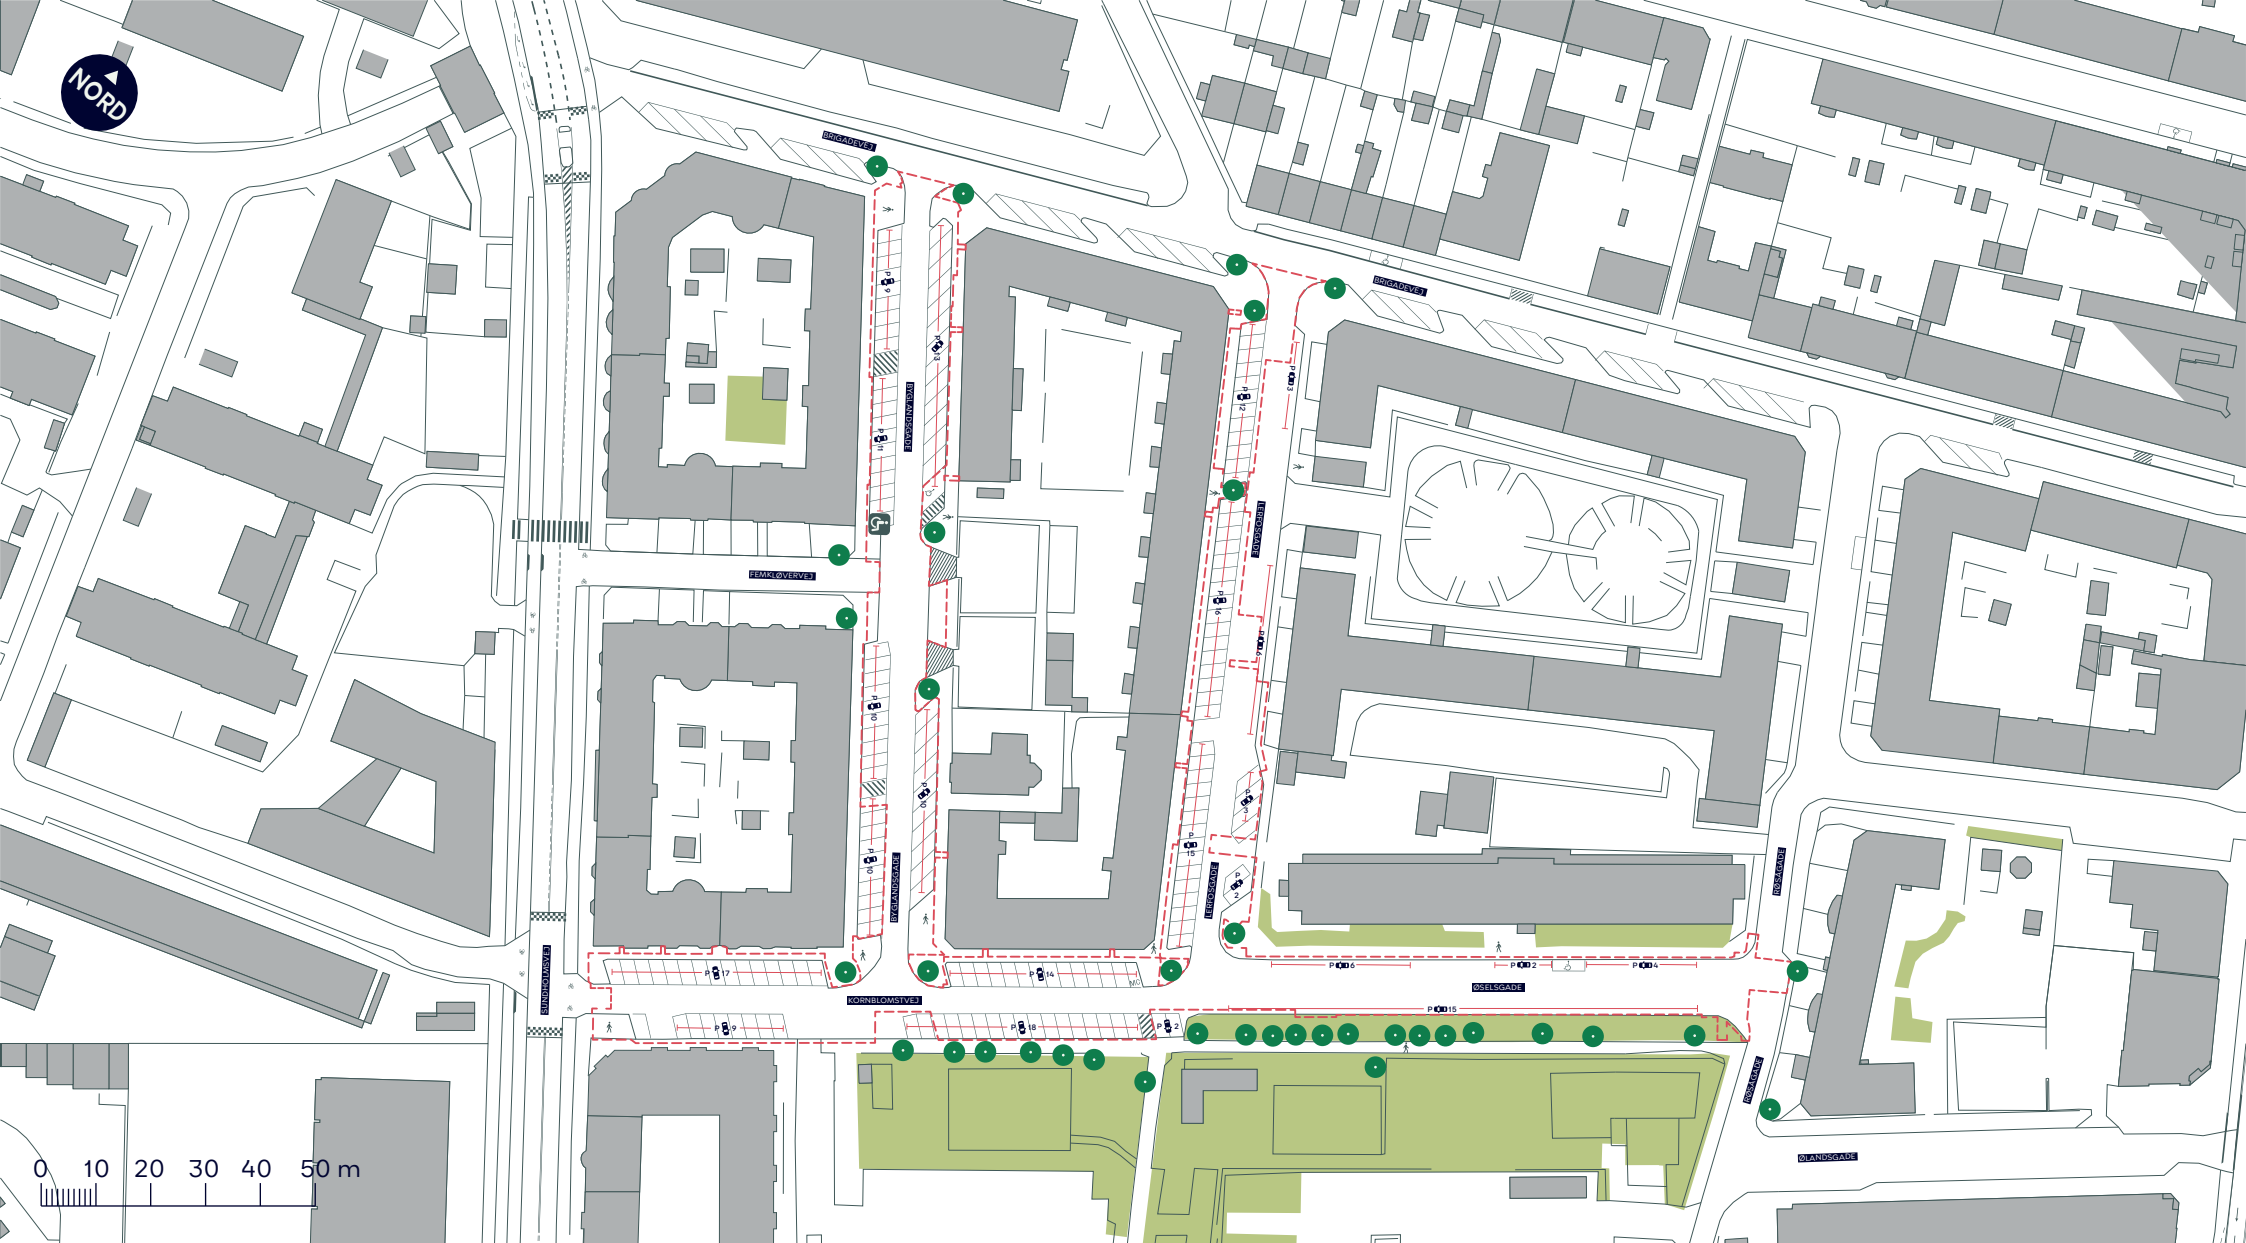

--- Anlægsområde

Fortov

Træ

Overkørsel


## KORNBLOMSTPARKEN, SKYBRUDSSIKRING

Amager Vest

Eksisterende forhold

BILAG 3



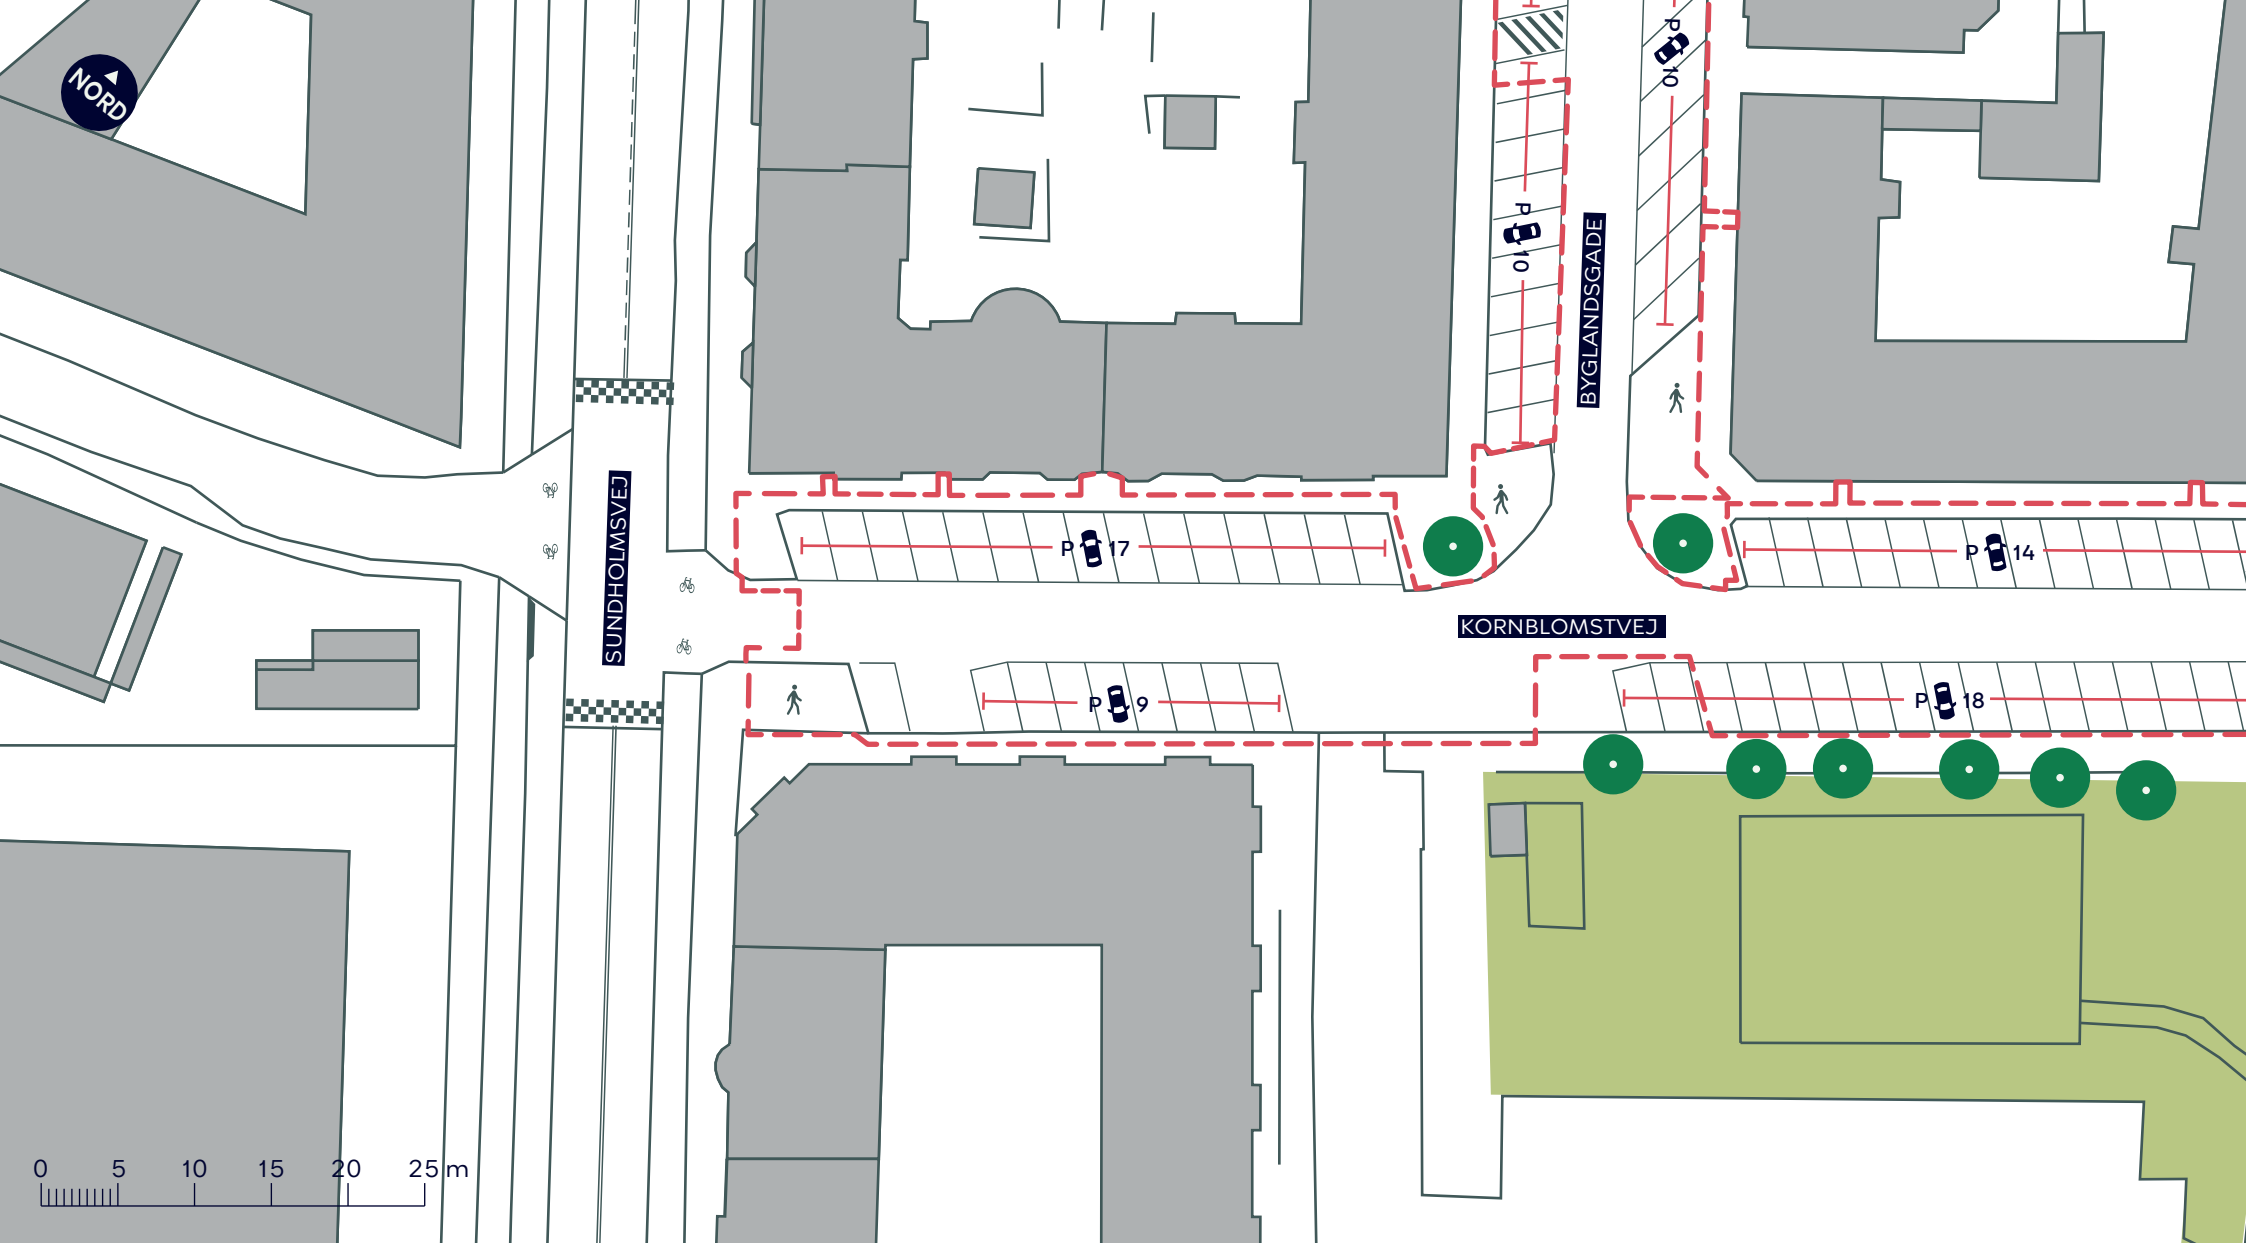

--- Anlægsområde

Fortov

Træ


## KORNBLOMSTPARKEN, SKYBRUDSSIKRING

Amager Vest

Eksisterende forhold

**BILAG 3A**



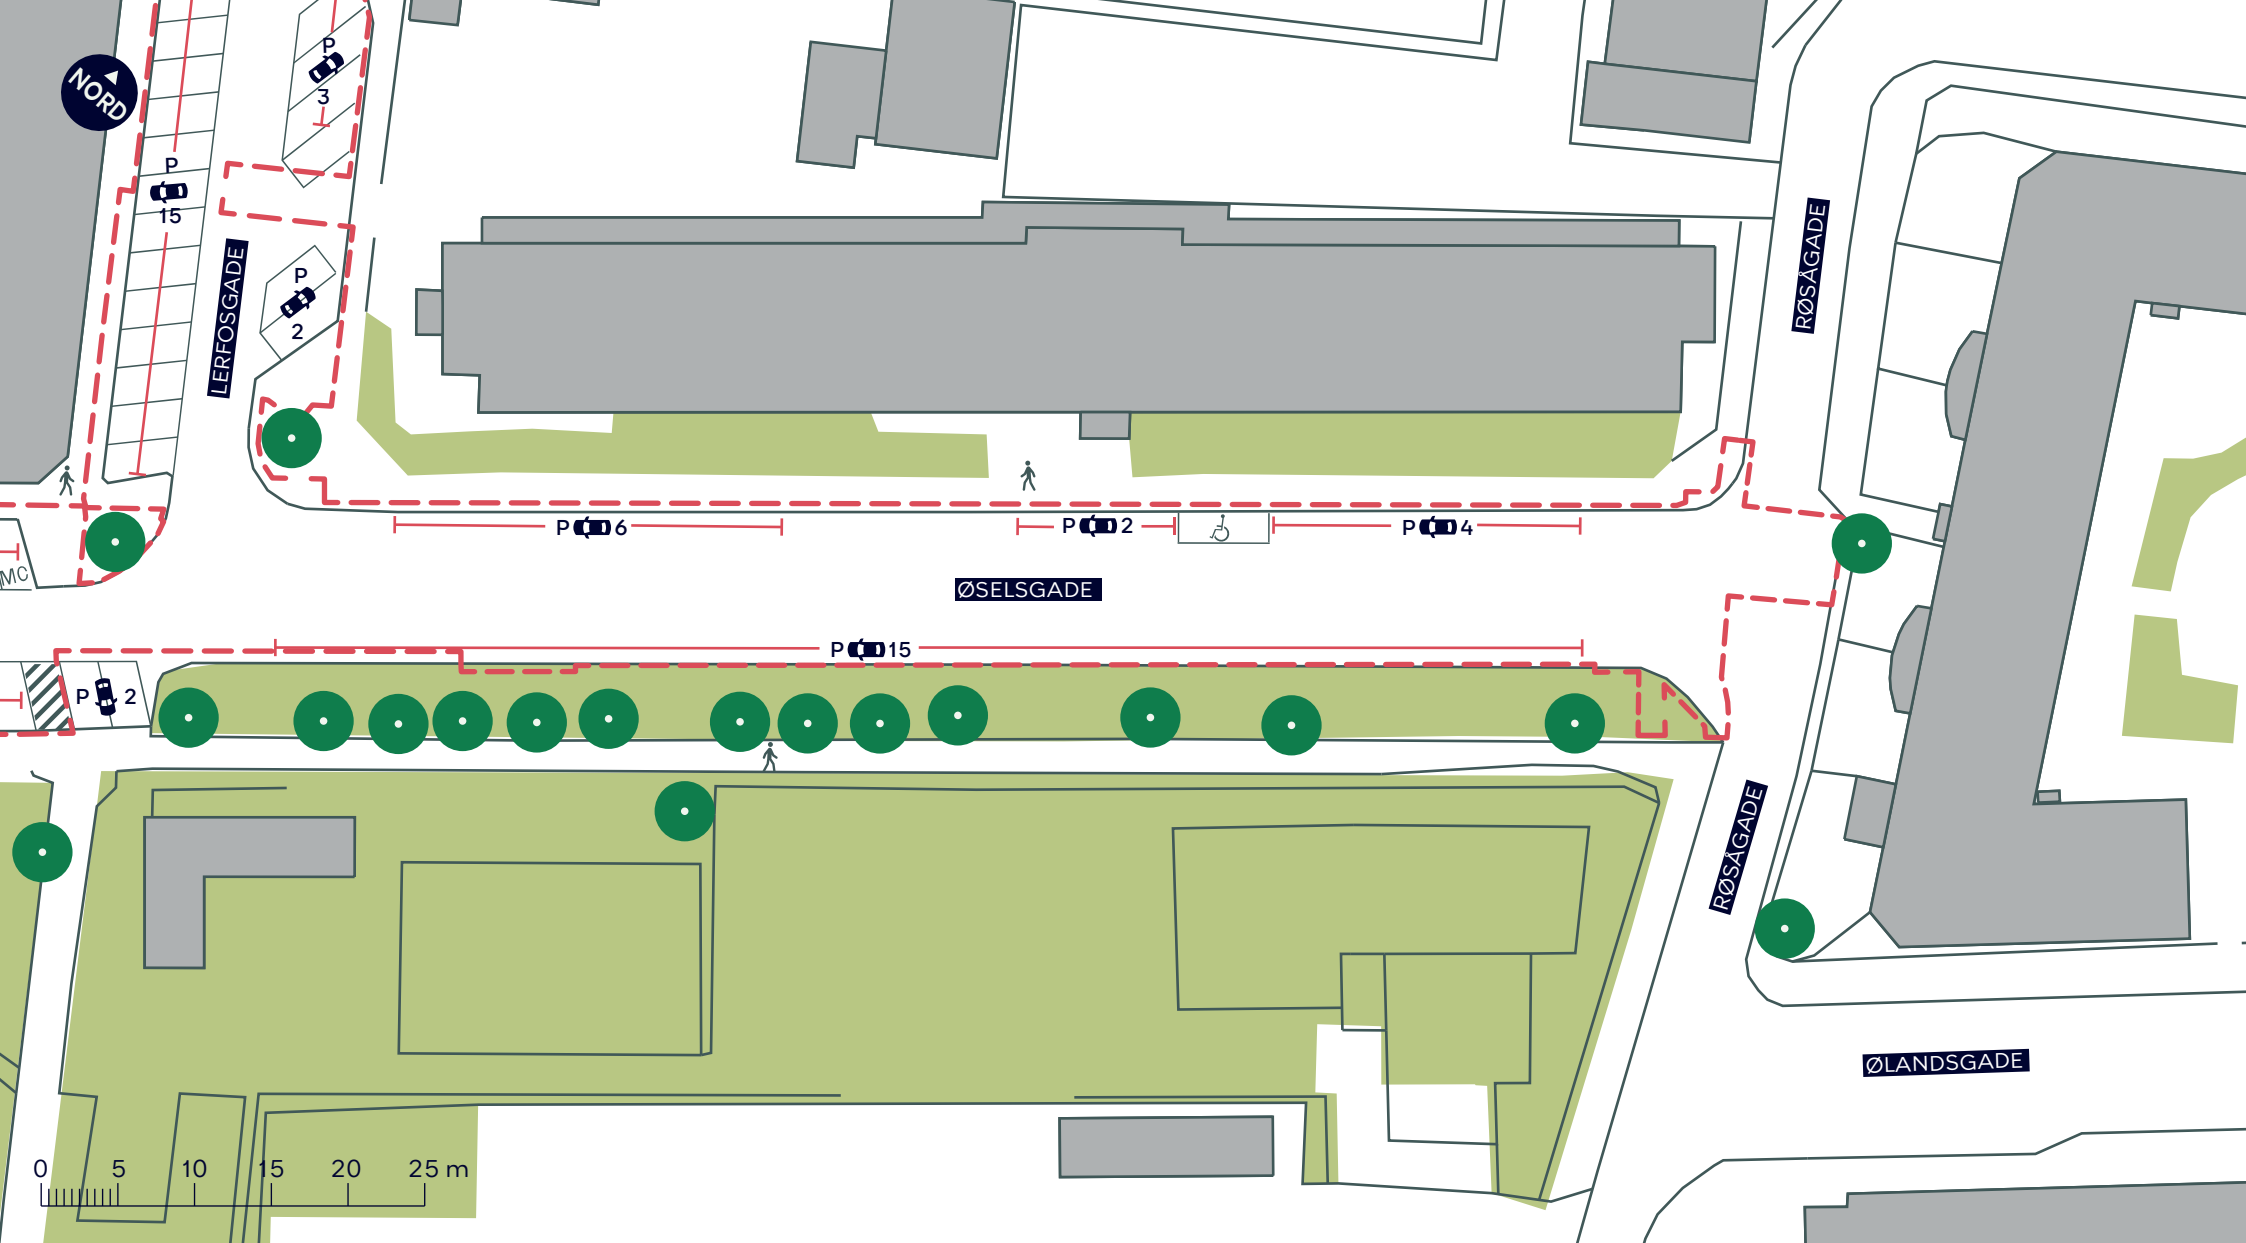

--- Anlægsområde

Fortov

Træ


## KORNBLOMSTPARKEN, SKYBRUDSSIKRING

Amager Vest

Eksisterende forhold

BILAG 3B



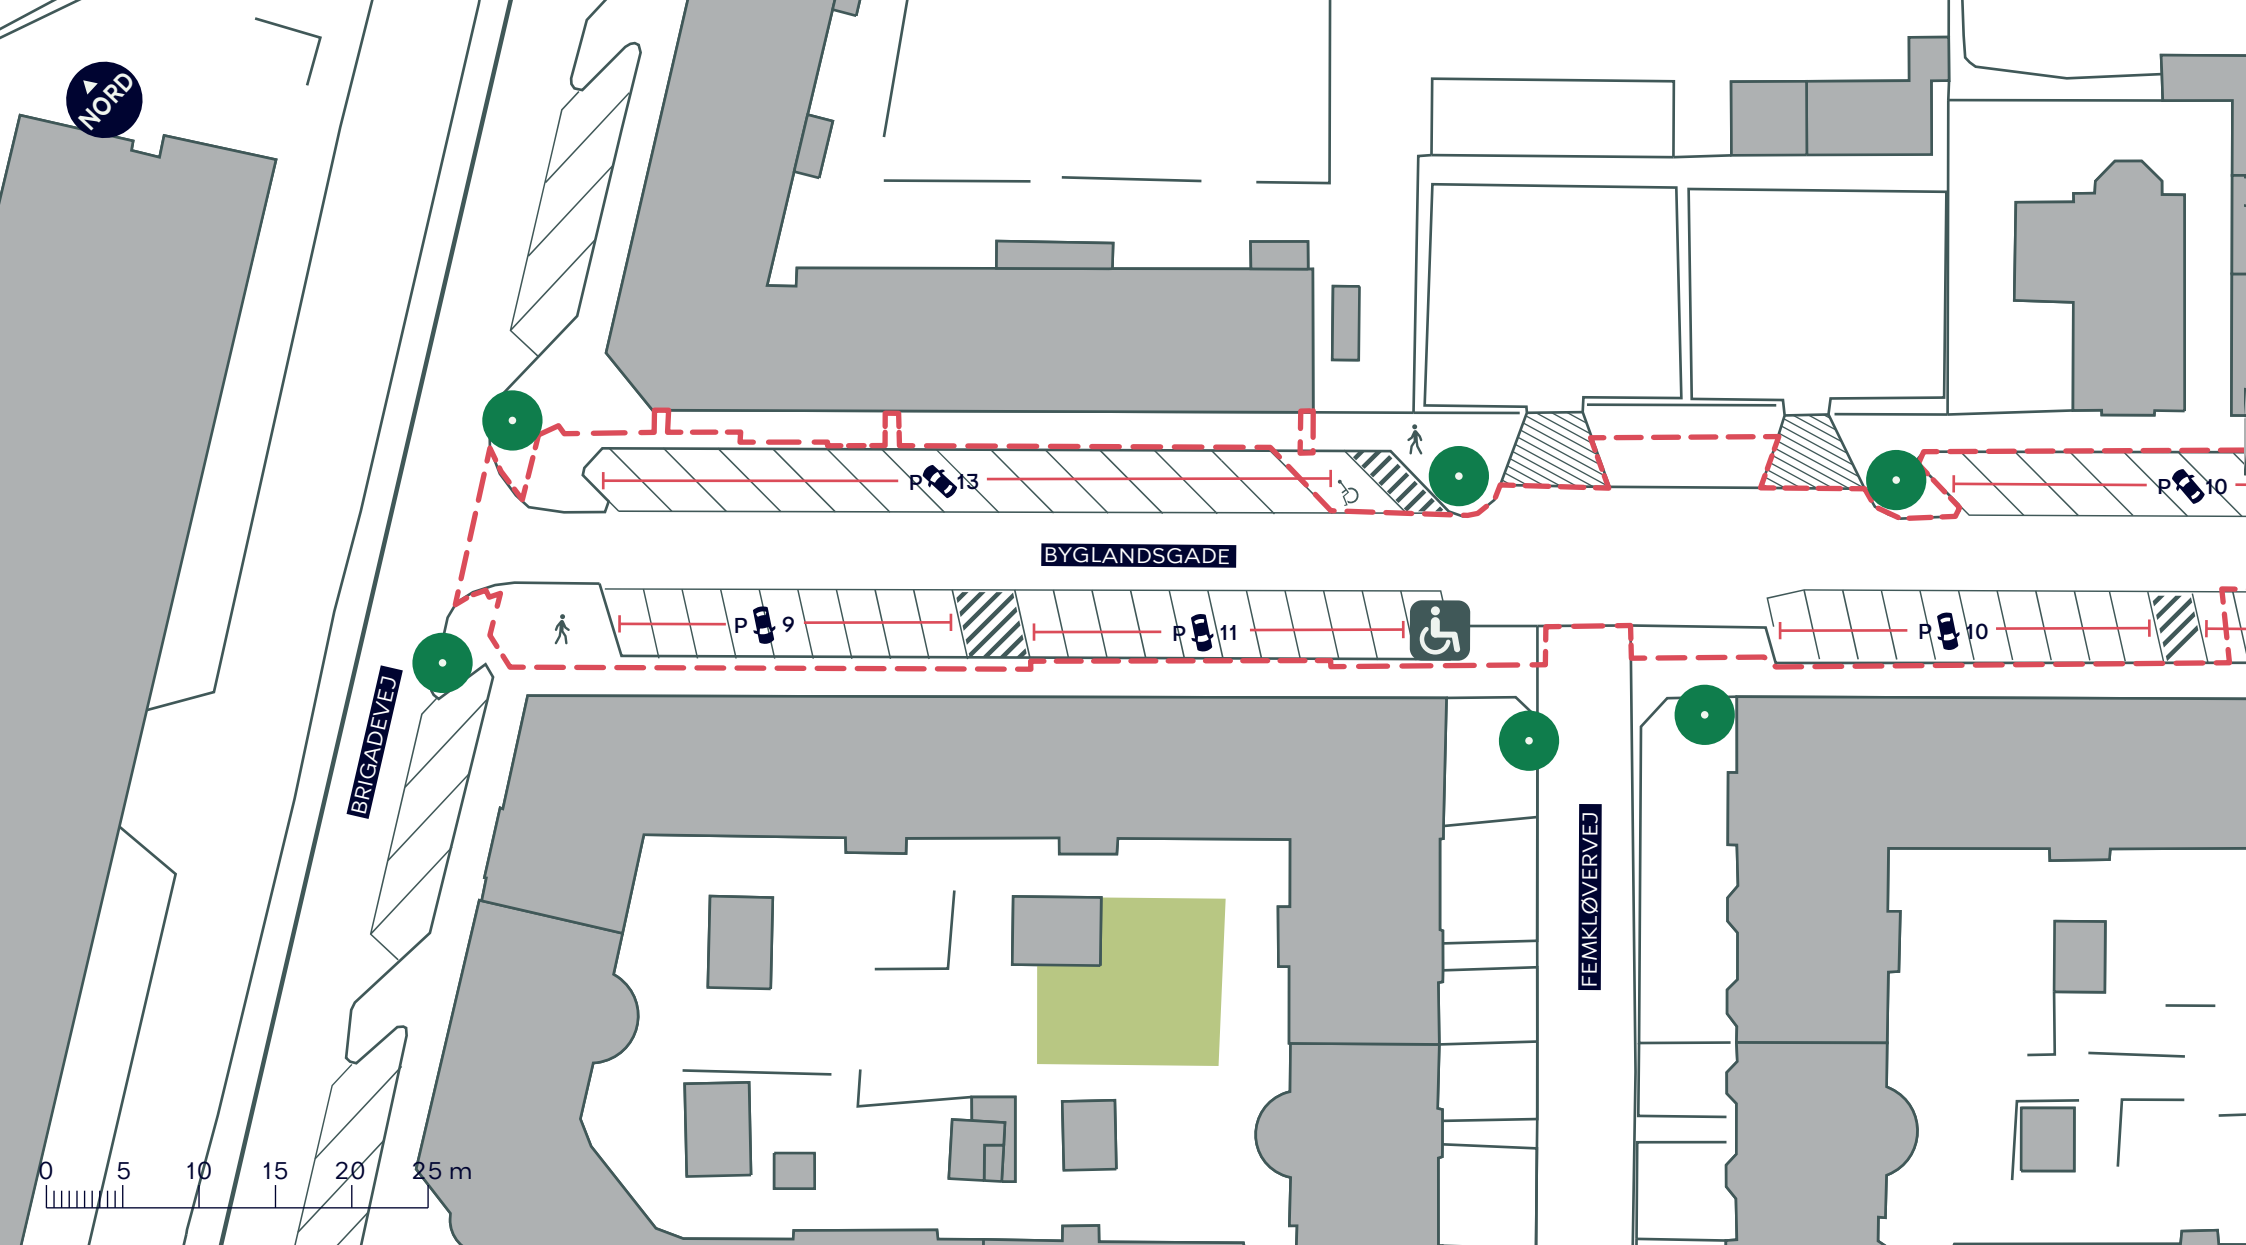

--- Anlægsområde

Fortov

Træ

Overkørsel


## KORNBLOMSTPARKEN, SKYBRUDSSIKRING

Amager Vest

Eksisterende forhold

BILAG 3C



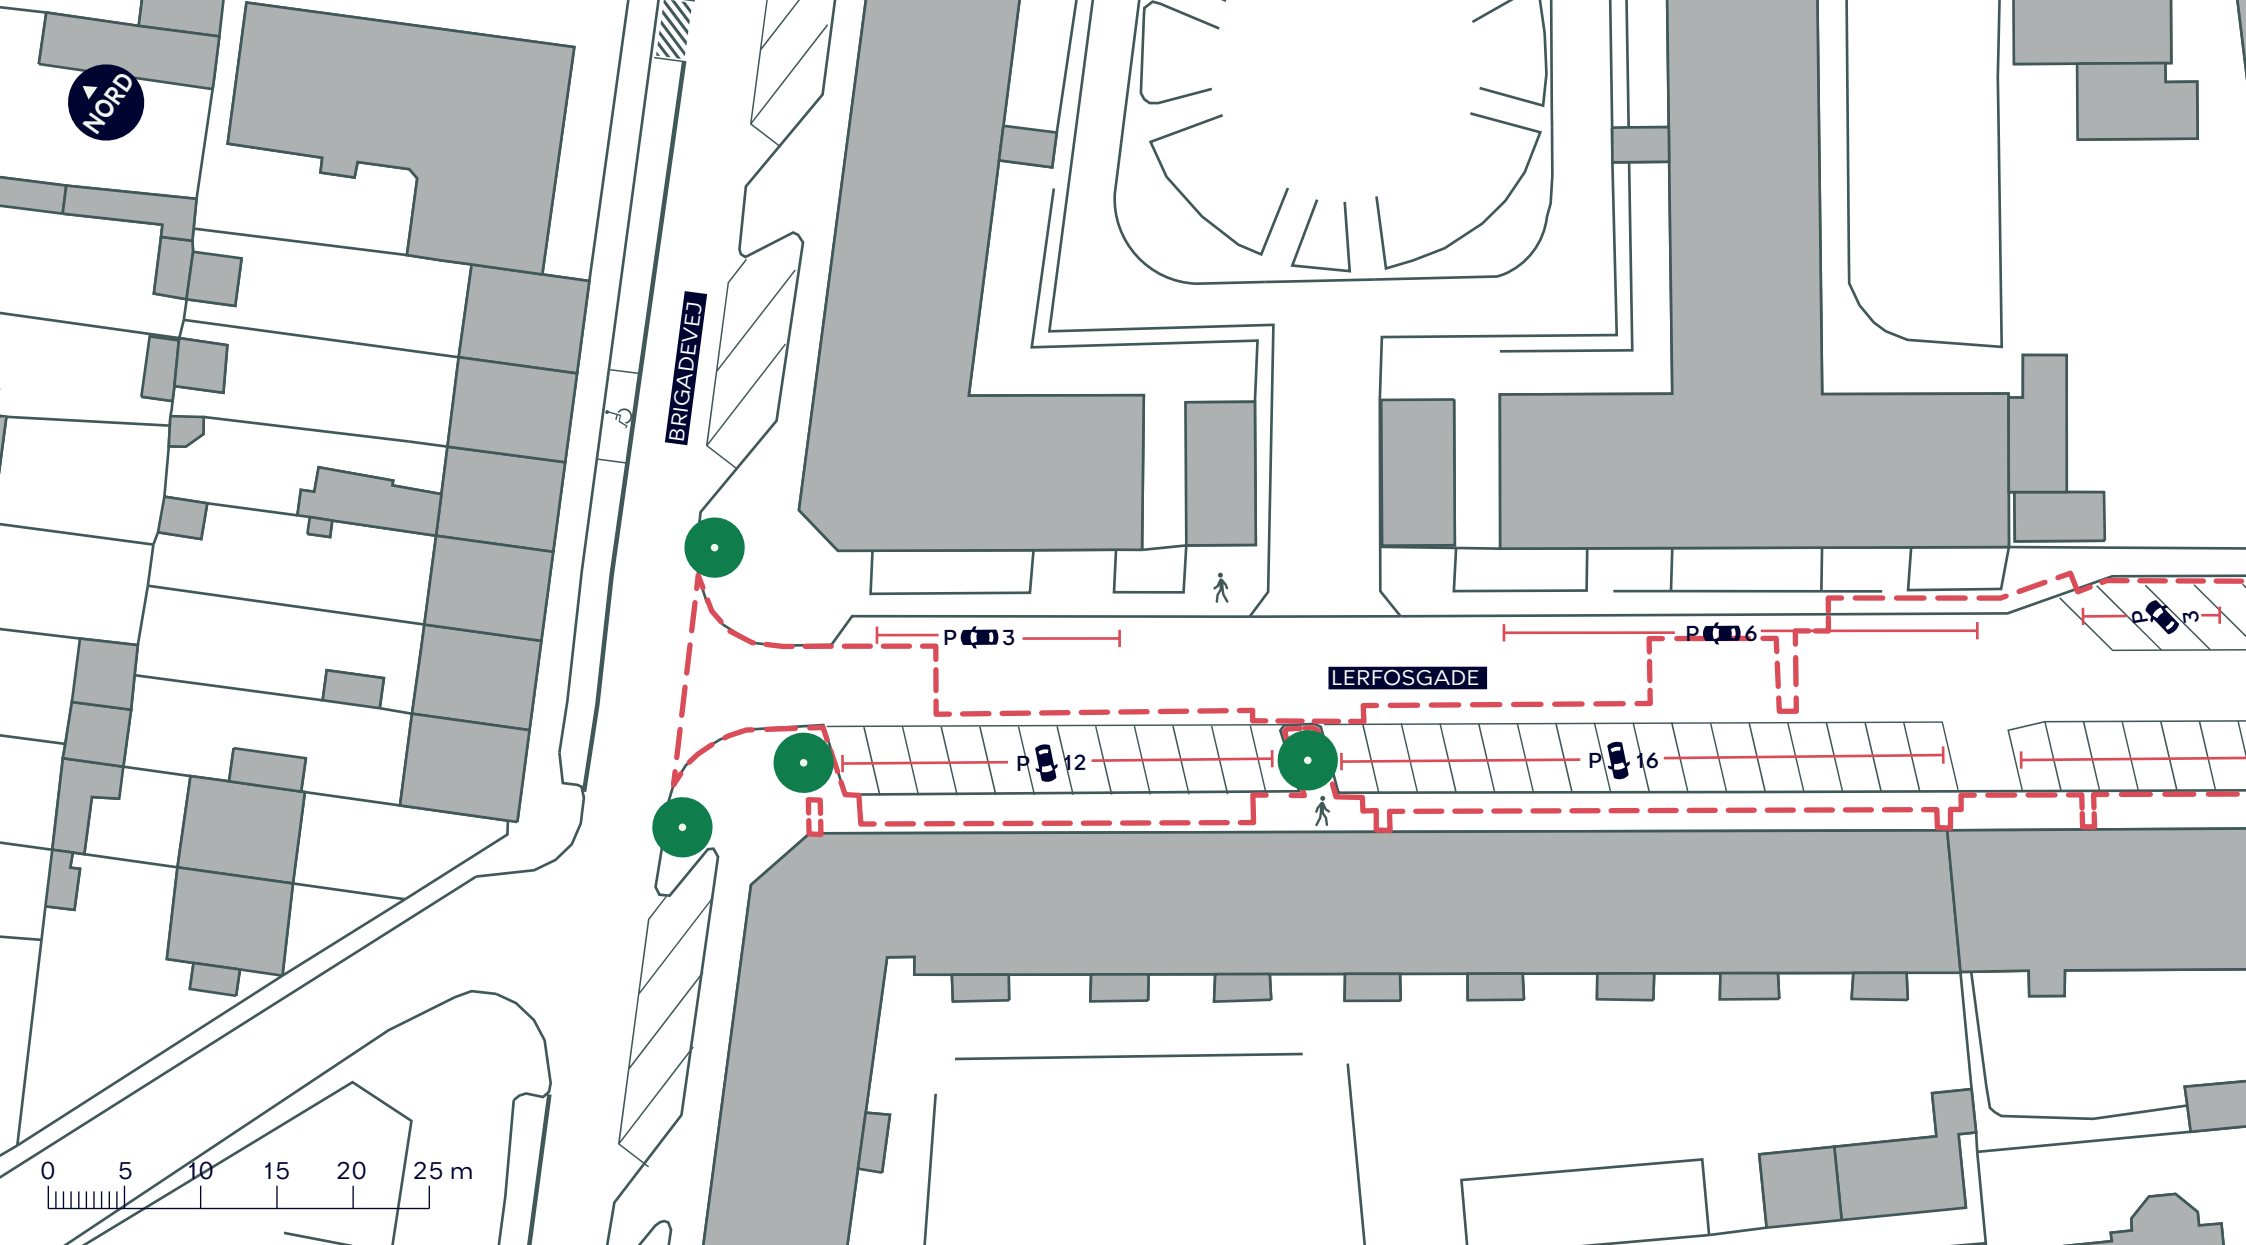

--- Anlægsområde

Fortov

Træ

## KORNBLOMSTPARKEN, SKYBRUDSSIKRING

Amager Vest

Eksisterende forhold

BILAG 3D

