

Bygning D
 Plan af 1. etage, Pædagogisk Center
 Mål 1:200



Snit gennem skolegård, passage og nabogård
Mål 1:200

Københavns Kommune
Københavns Ejendomme
Oehlenschlägersgades Skole. Om- og udbygning 2006 - 2008

tegning D.03

03.10.06
Nøhr & Sigsgaard Arkitektfirma as




Bygning D
Facade mod nord
Mål 1:200

Københavns Kommune
Københavns Ejendomme
Oehlenschlägersgades Skole. Om- og udbygning 2006 - 2008

tegning D.04

03.10.06
Nøhr & Sigsgaard Arkitektfirma as

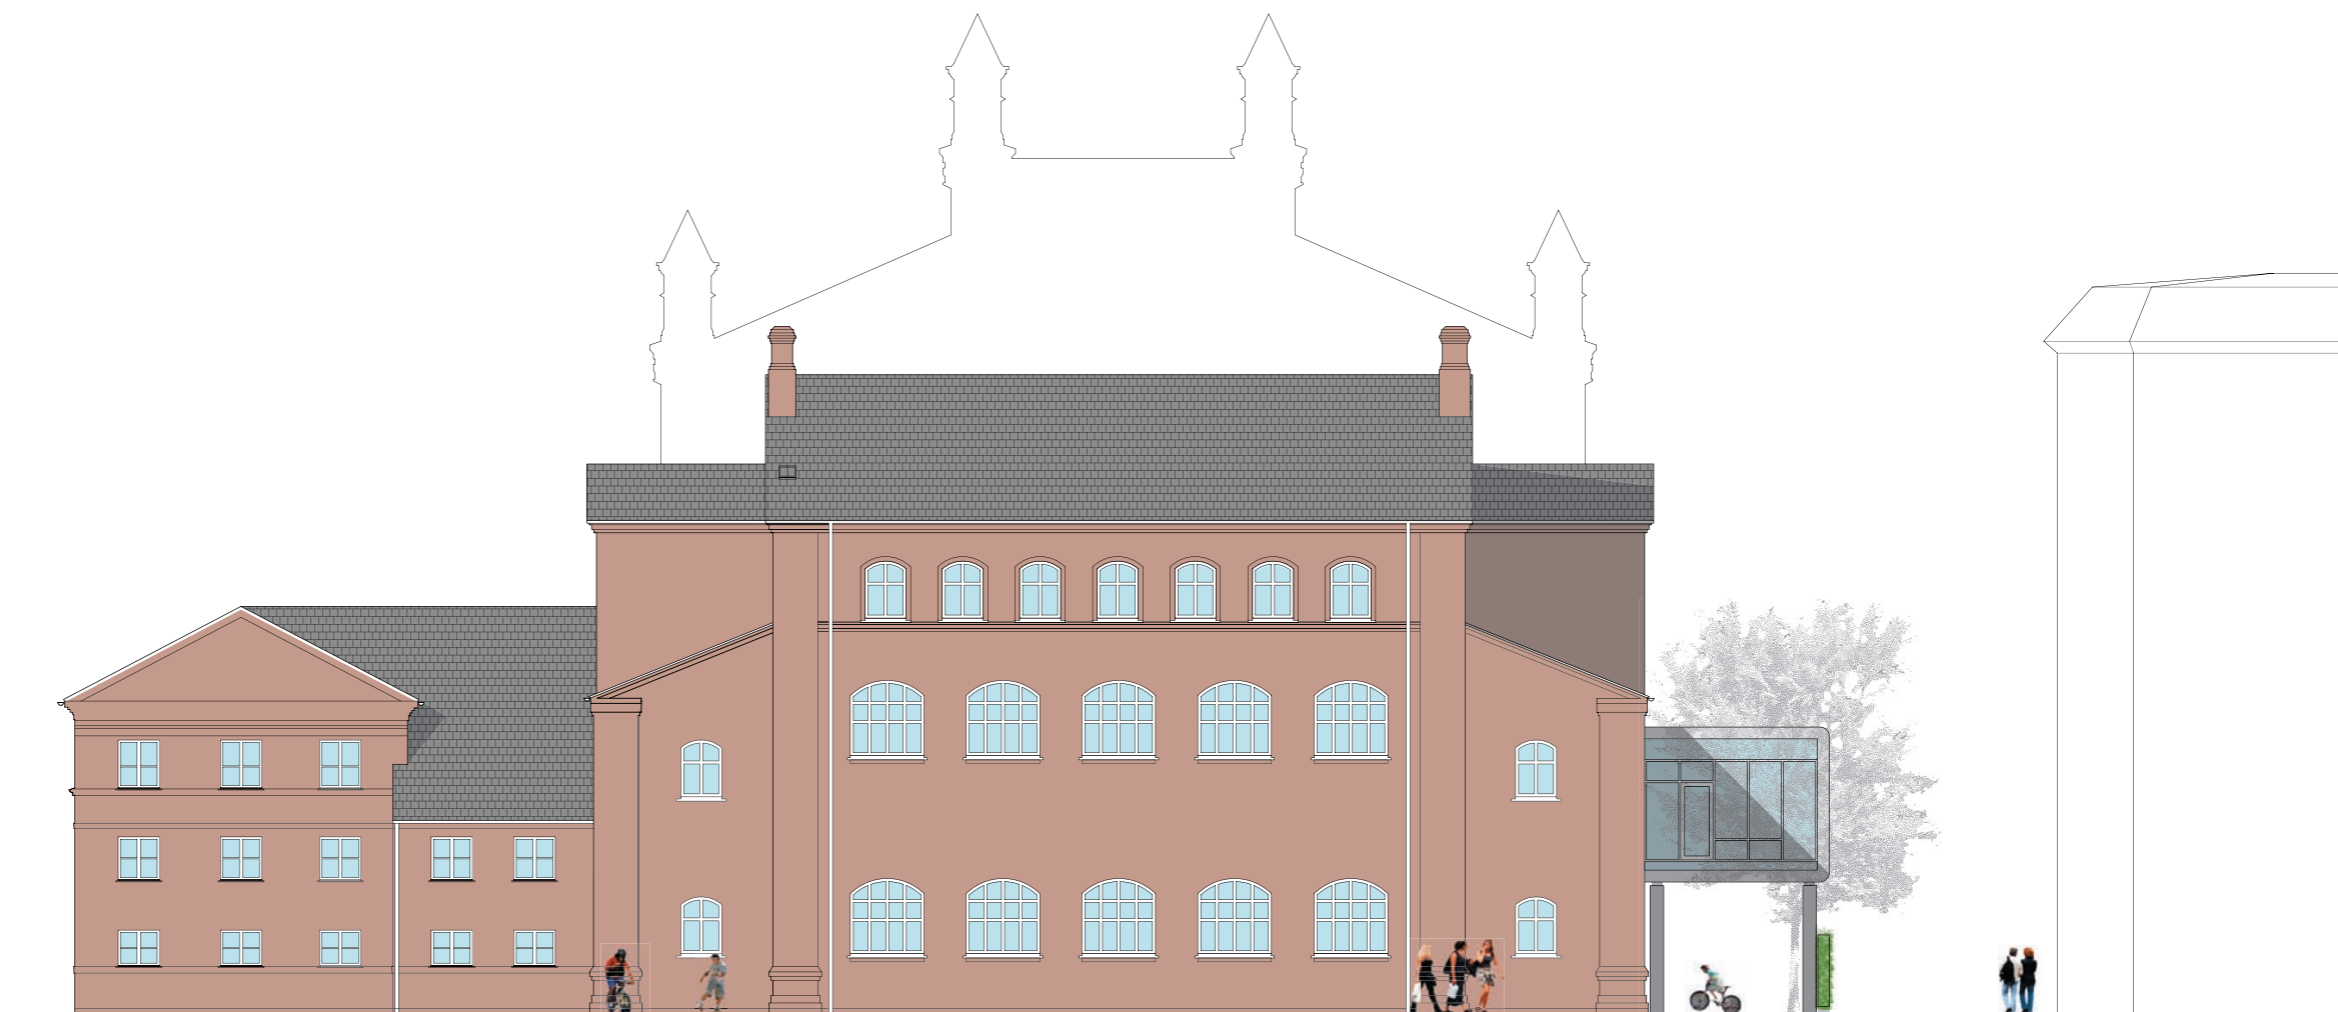

Bygning D
Facade mod Litauens Plads
Mål 1:200

Københavns Kommune
Københavns Ejendomme
Oehlenschlägersgades Skole. Om- og udbygning 2006 - 2008

tegning D.05

03.10.06
Nøhr & Sigsgaard Arkitektfirma as



Bygning D
Facade mod skolegård
Mål 1:200

Københavns Kommune
Københavns Ejendomme
Oehlenschlägersgades Skole. Om- og udbygning 2006 - 2008

tegning D.06

03.10.06
Nøhr & Sigsgaard Arkitektfirma as



Perspektiv fra Litauens Plads

tegning D.07