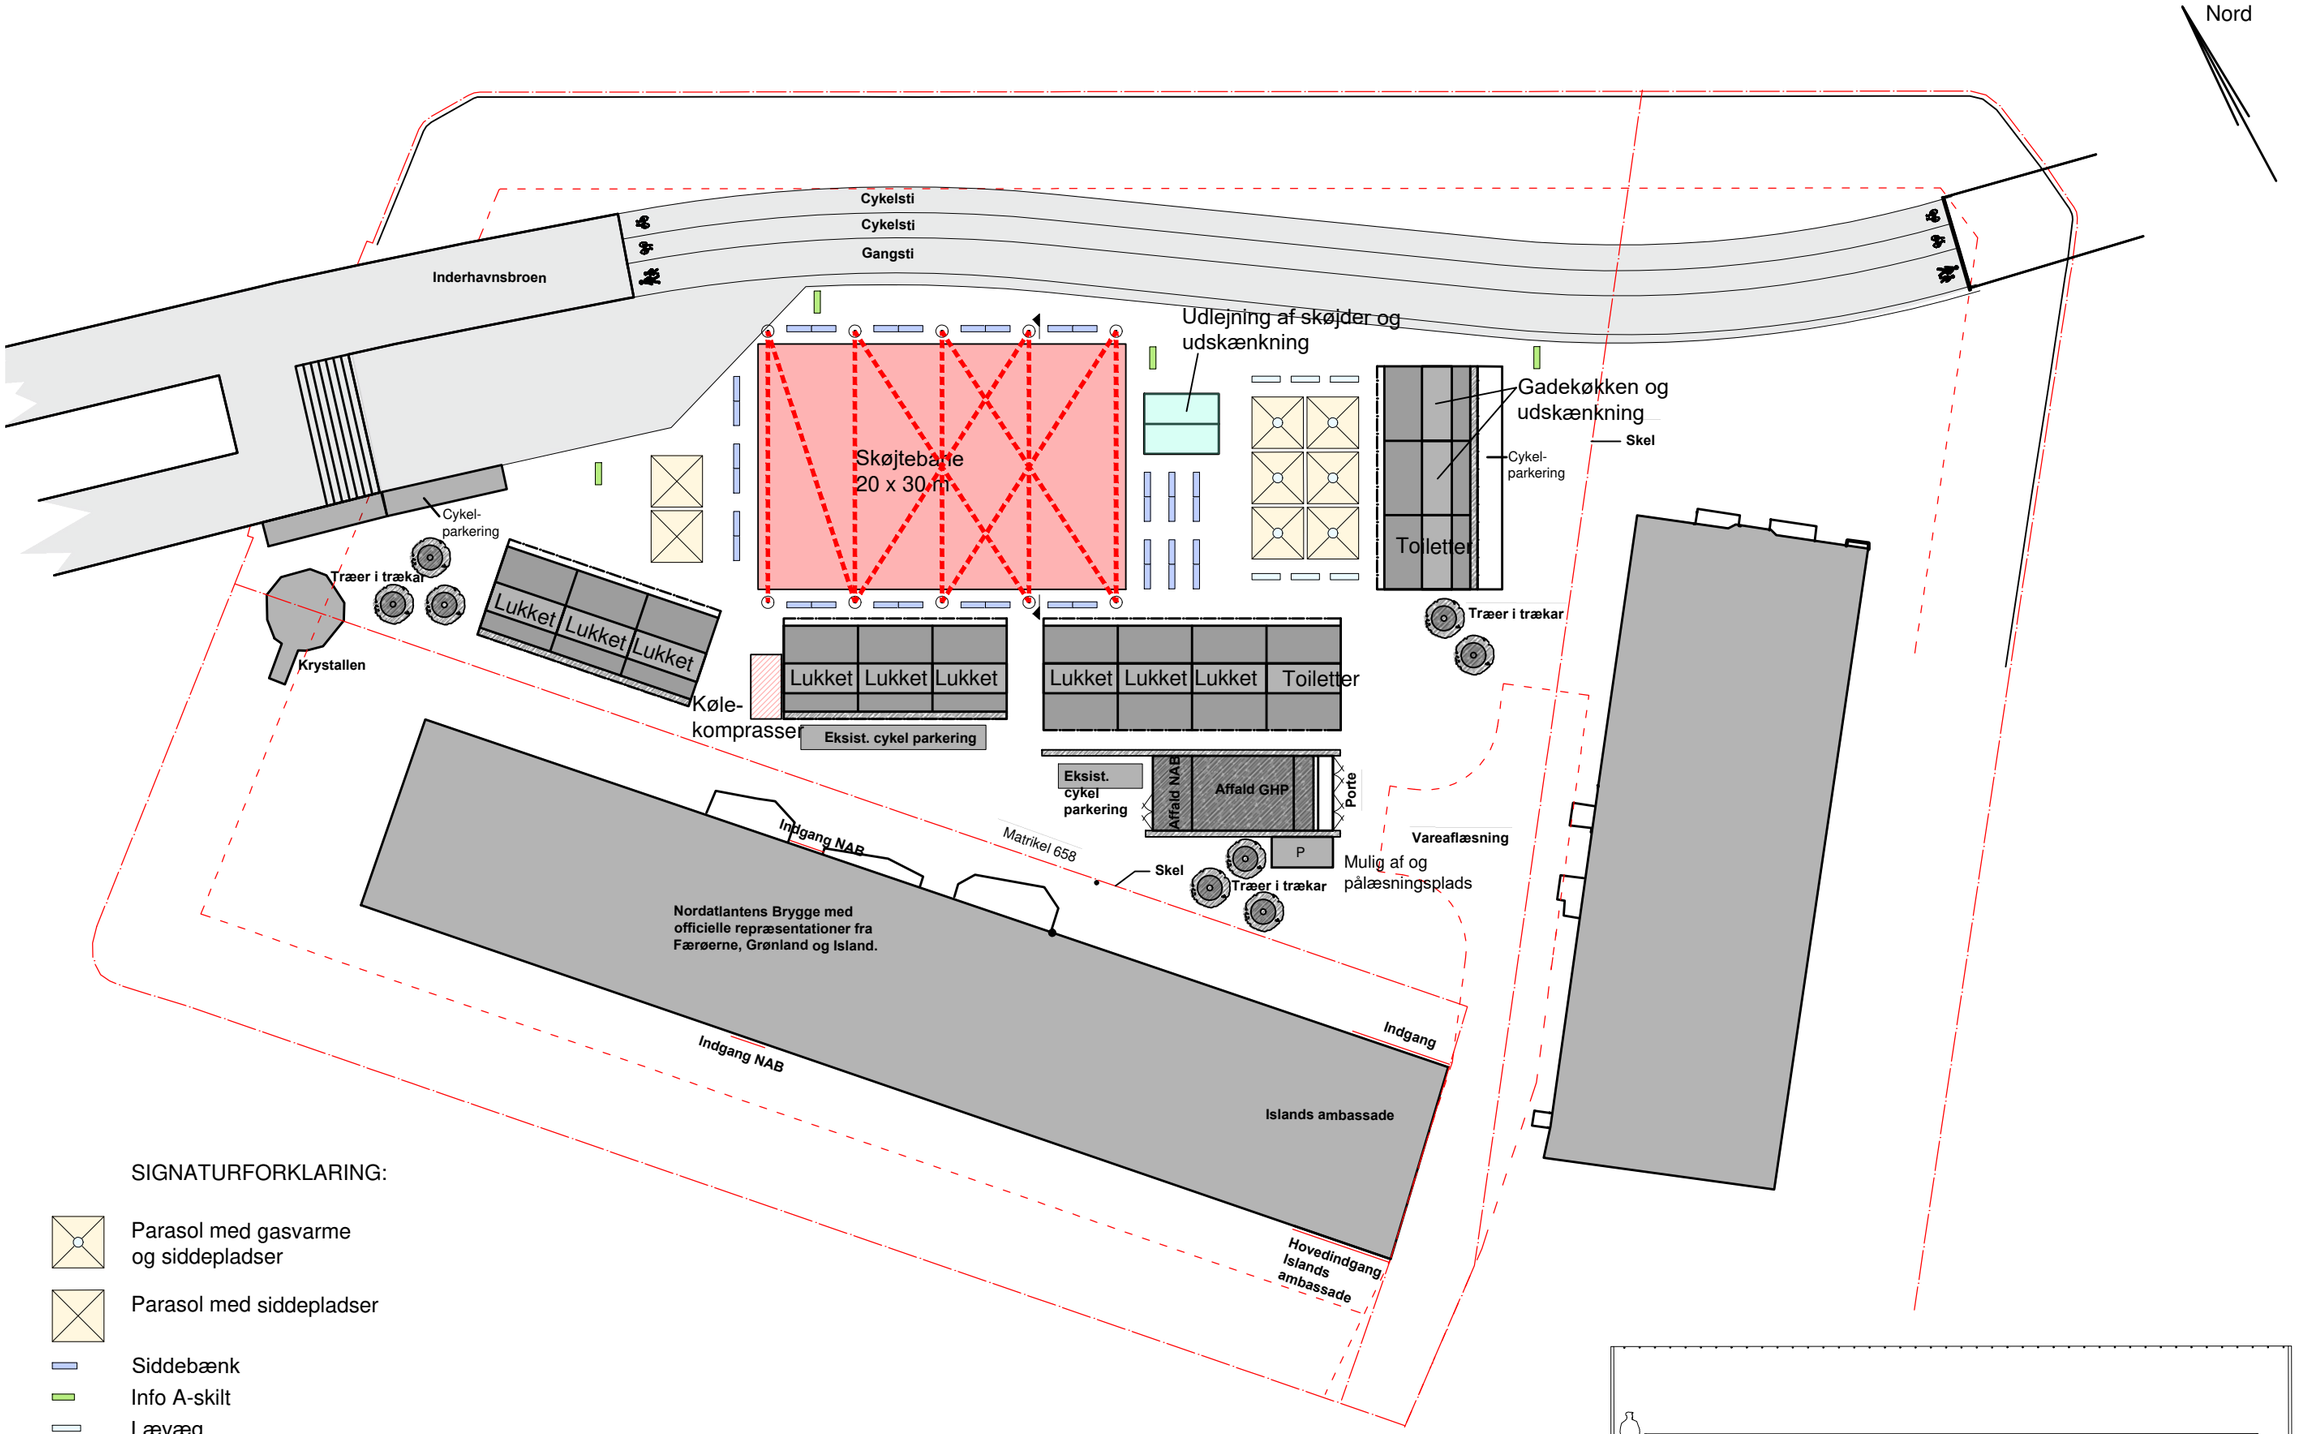

SIGNATURFORKLARING:

- Parasol med gasvarme og siddepladser
- Parasol med siddepladser
- Siddebænk
- Info A-skilt
- Lævæg
- Kølekompresser
- Stolpe 100 x 100 mm. Højde 3,85 m
- Lyskæde

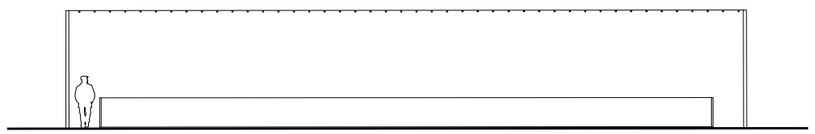

Snit i skøjtebane med lyskæder, 1:200

Norconsult

GRØNLANDSKE HANDELSPLADS

Situationsplan og snit med indretning af midlertidig skøjtebane, mål 1:200/1:500, dato 2019-10-10