


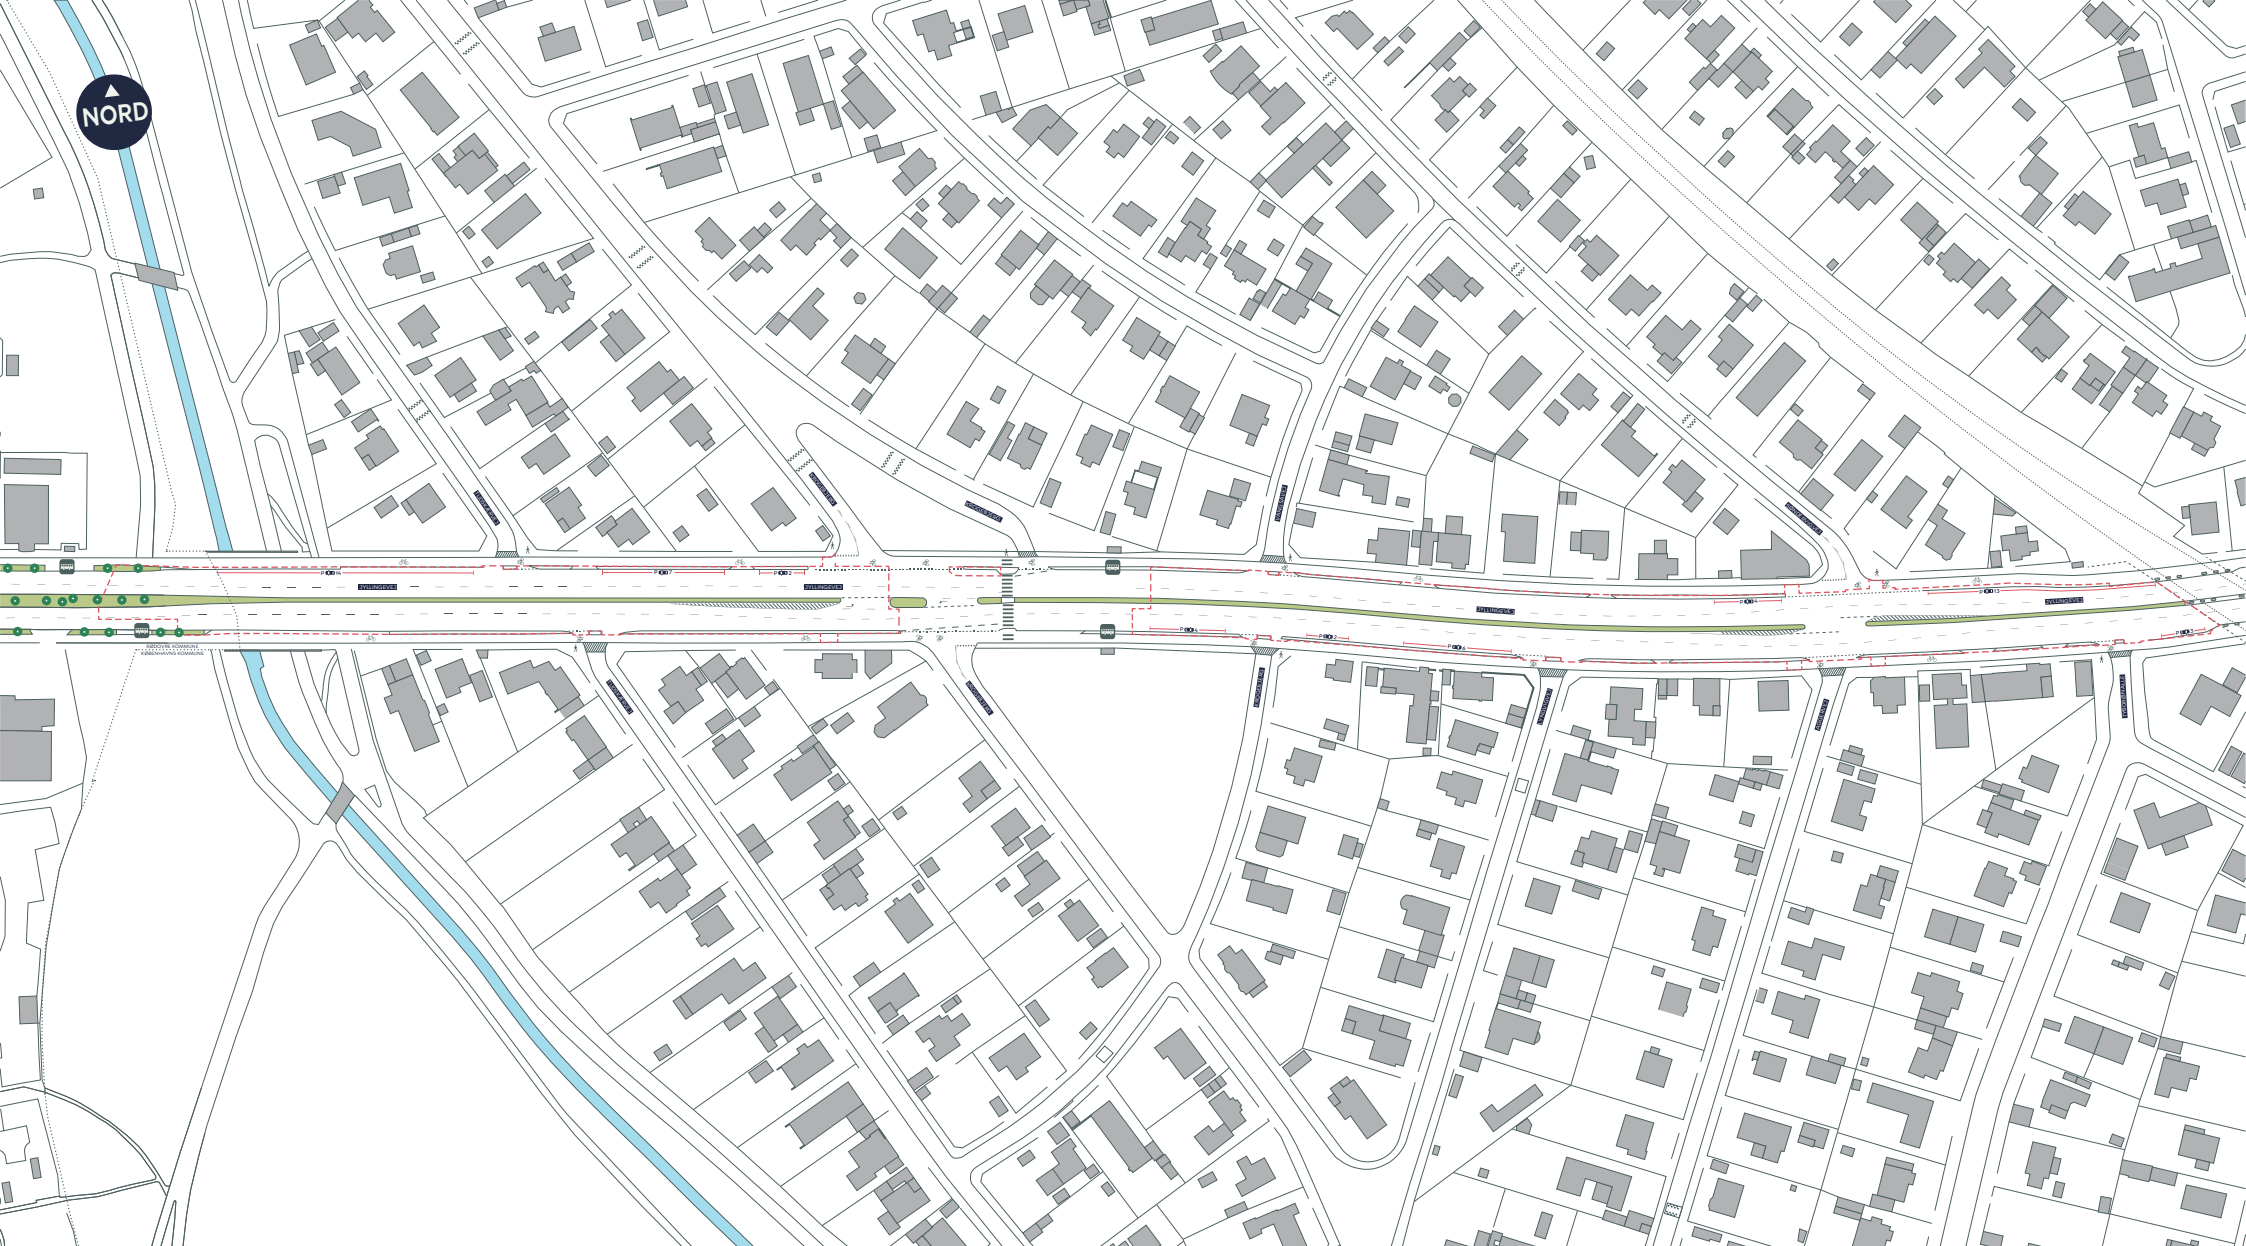

--- Anlægsområde

..... Kommunegrænse

 Cykelsti

 Fortov

 Træ

 Overkørsel

 Busstoppested


TRAFIKSIKKERHED OG BEGRØNNING PÅ JYLLINGEVEJ

Vanløse

Eksisterende forhold

BILAG 3 SAMLET



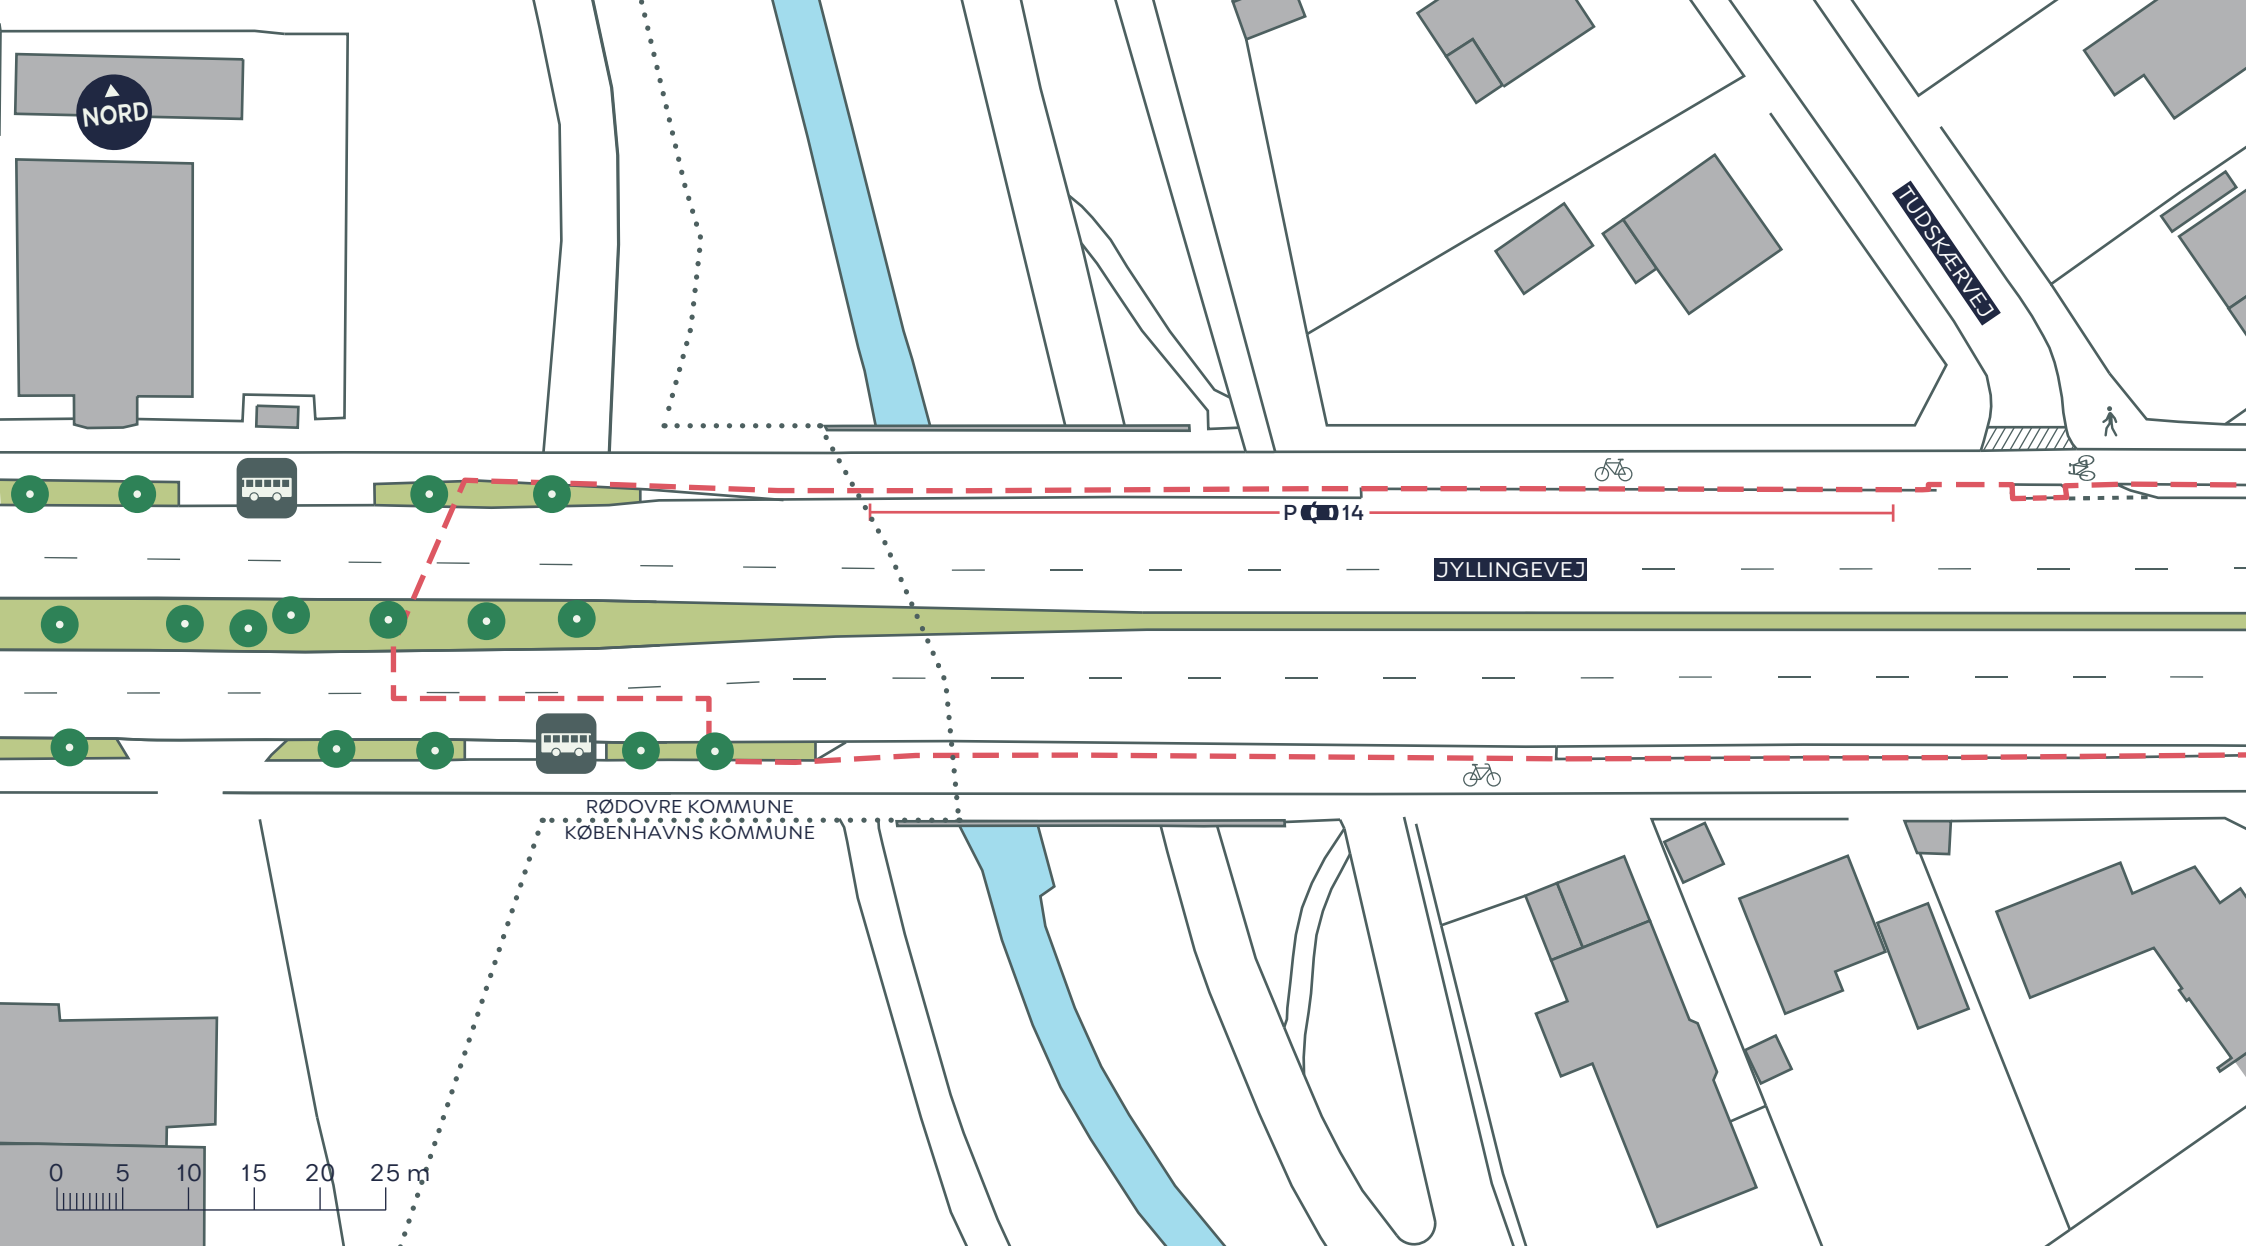

--- Anlægsområde

..... Kommunegrænse

 Cykelsti

 Fortov

 Træ

 Overkørsel

 Busstoppested


TRAFIKSIKKERHED OG BEGRØNNING PÅ JYLLINGEVEJ

Vanløse

Eksisterende forhold

BILAG 3A



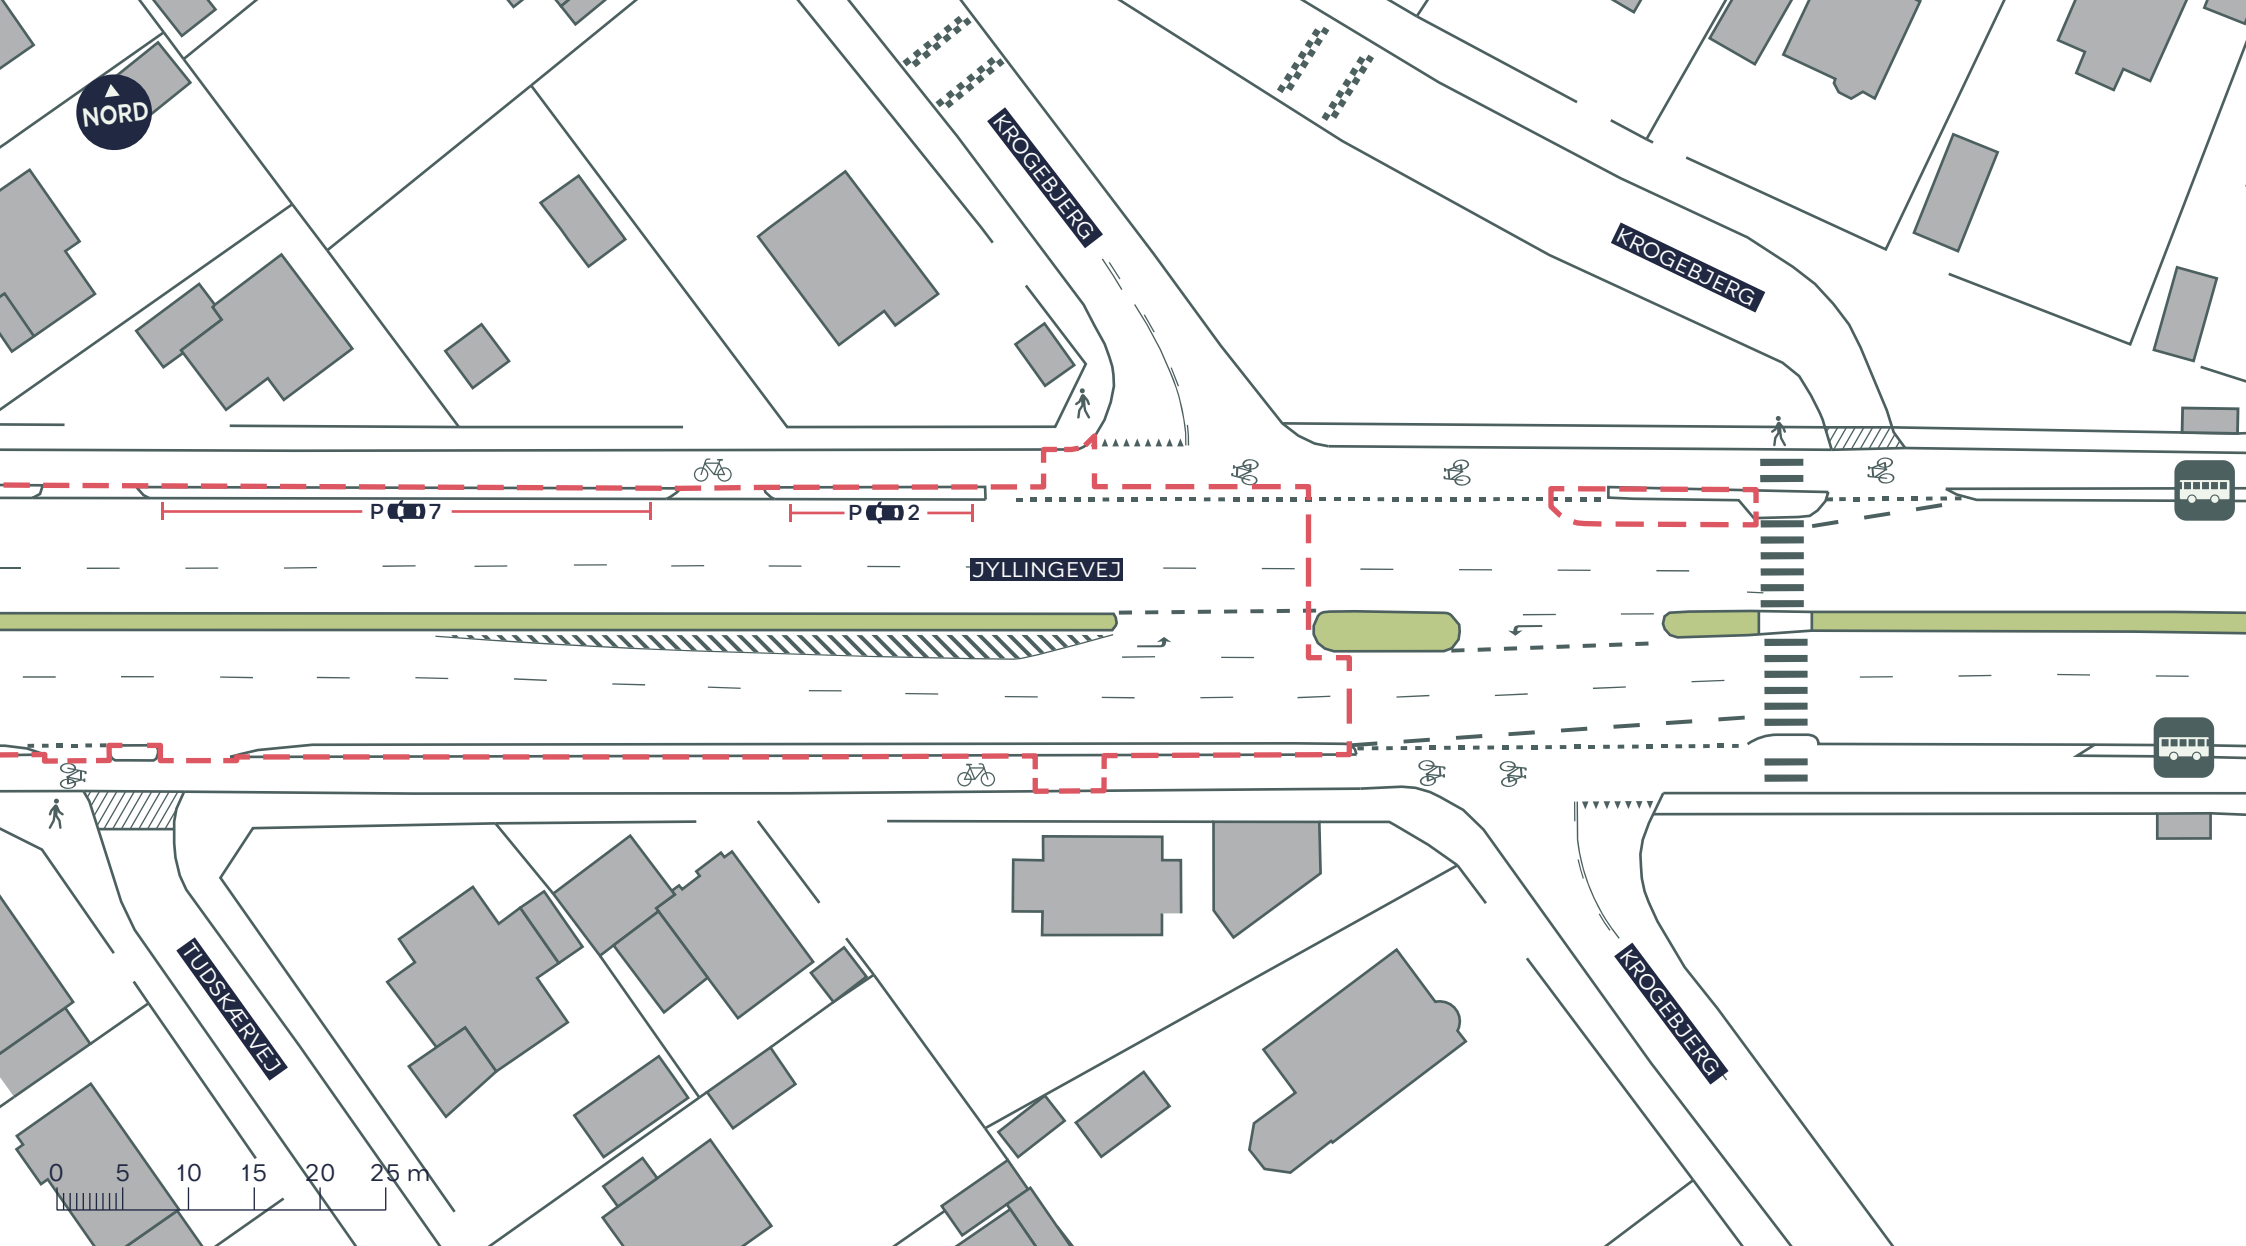

--- Anlægsområde

 Cykelsti

 Fortov

//// Overkørsel

 Busstoppested


TRAFIKSIKKERHED OG BEGRØNNING PÅ JYLLINGEVEJ

Vanløse

Eksisterende forhold

BILAG 3B



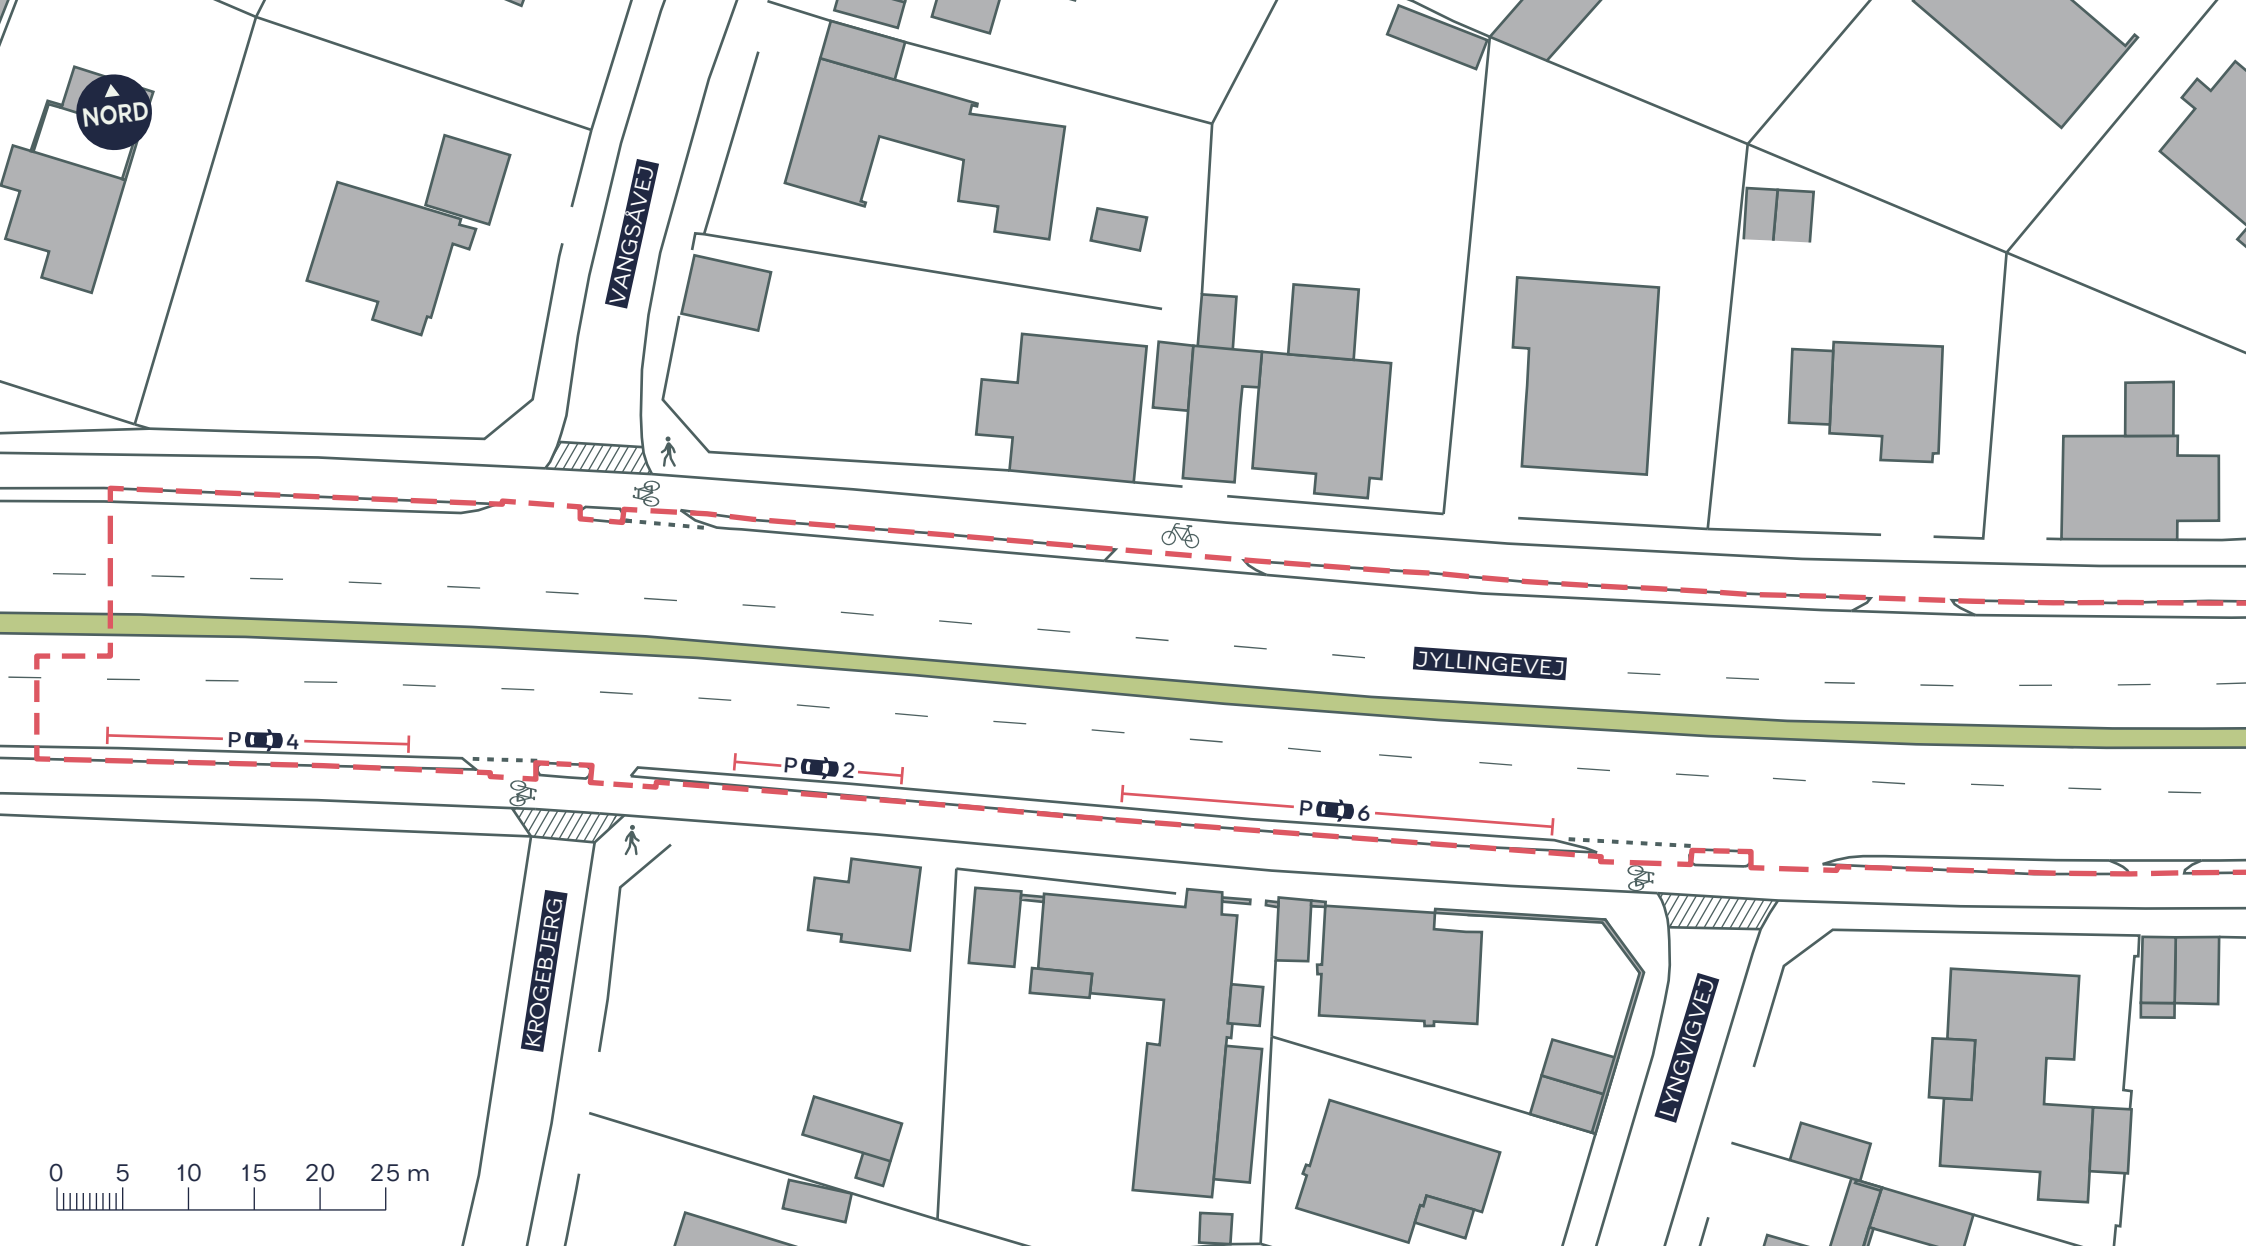

--- Anlægsområde

 Cykelsti

 Fortov

//////// Overkørsel


TRAFIKSIKKERHED OG BEGRØNNING PÅ JYLLINGEVEJ

Vanløse

Eksisterende forhold

BILAG 3C



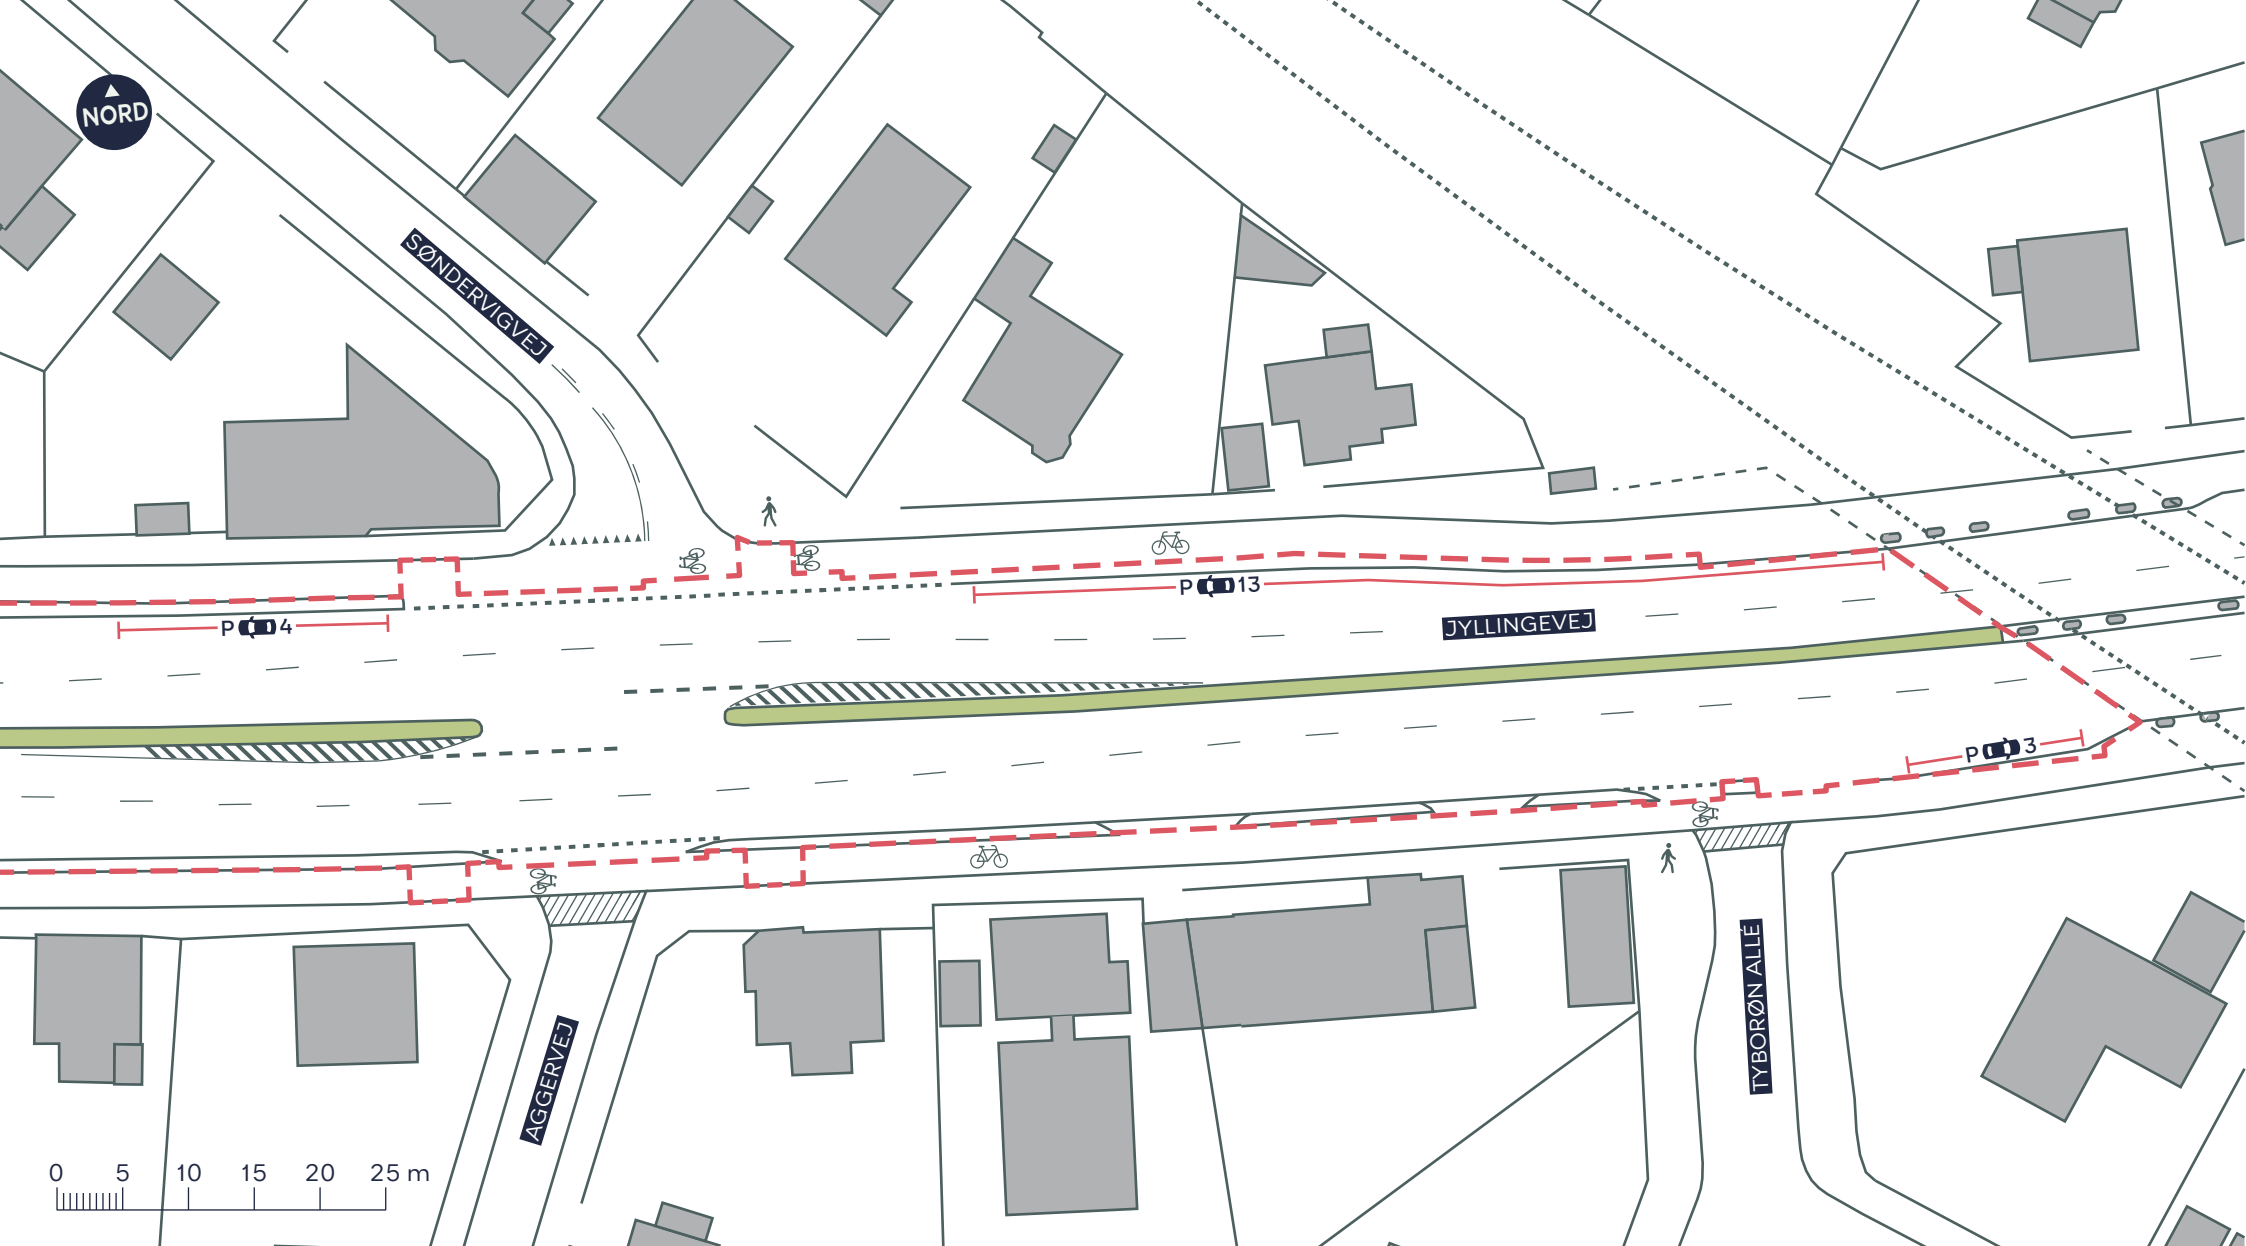

--- Anlægsområde

 Cykelsti

 Fortov

/////// Overkørsel

TRAFIKSIKKERHED OG BEGRØNNING PÅ JYLLINGEVEJ

Vanløse

Eksisterende forhold

BILAG 3D

