


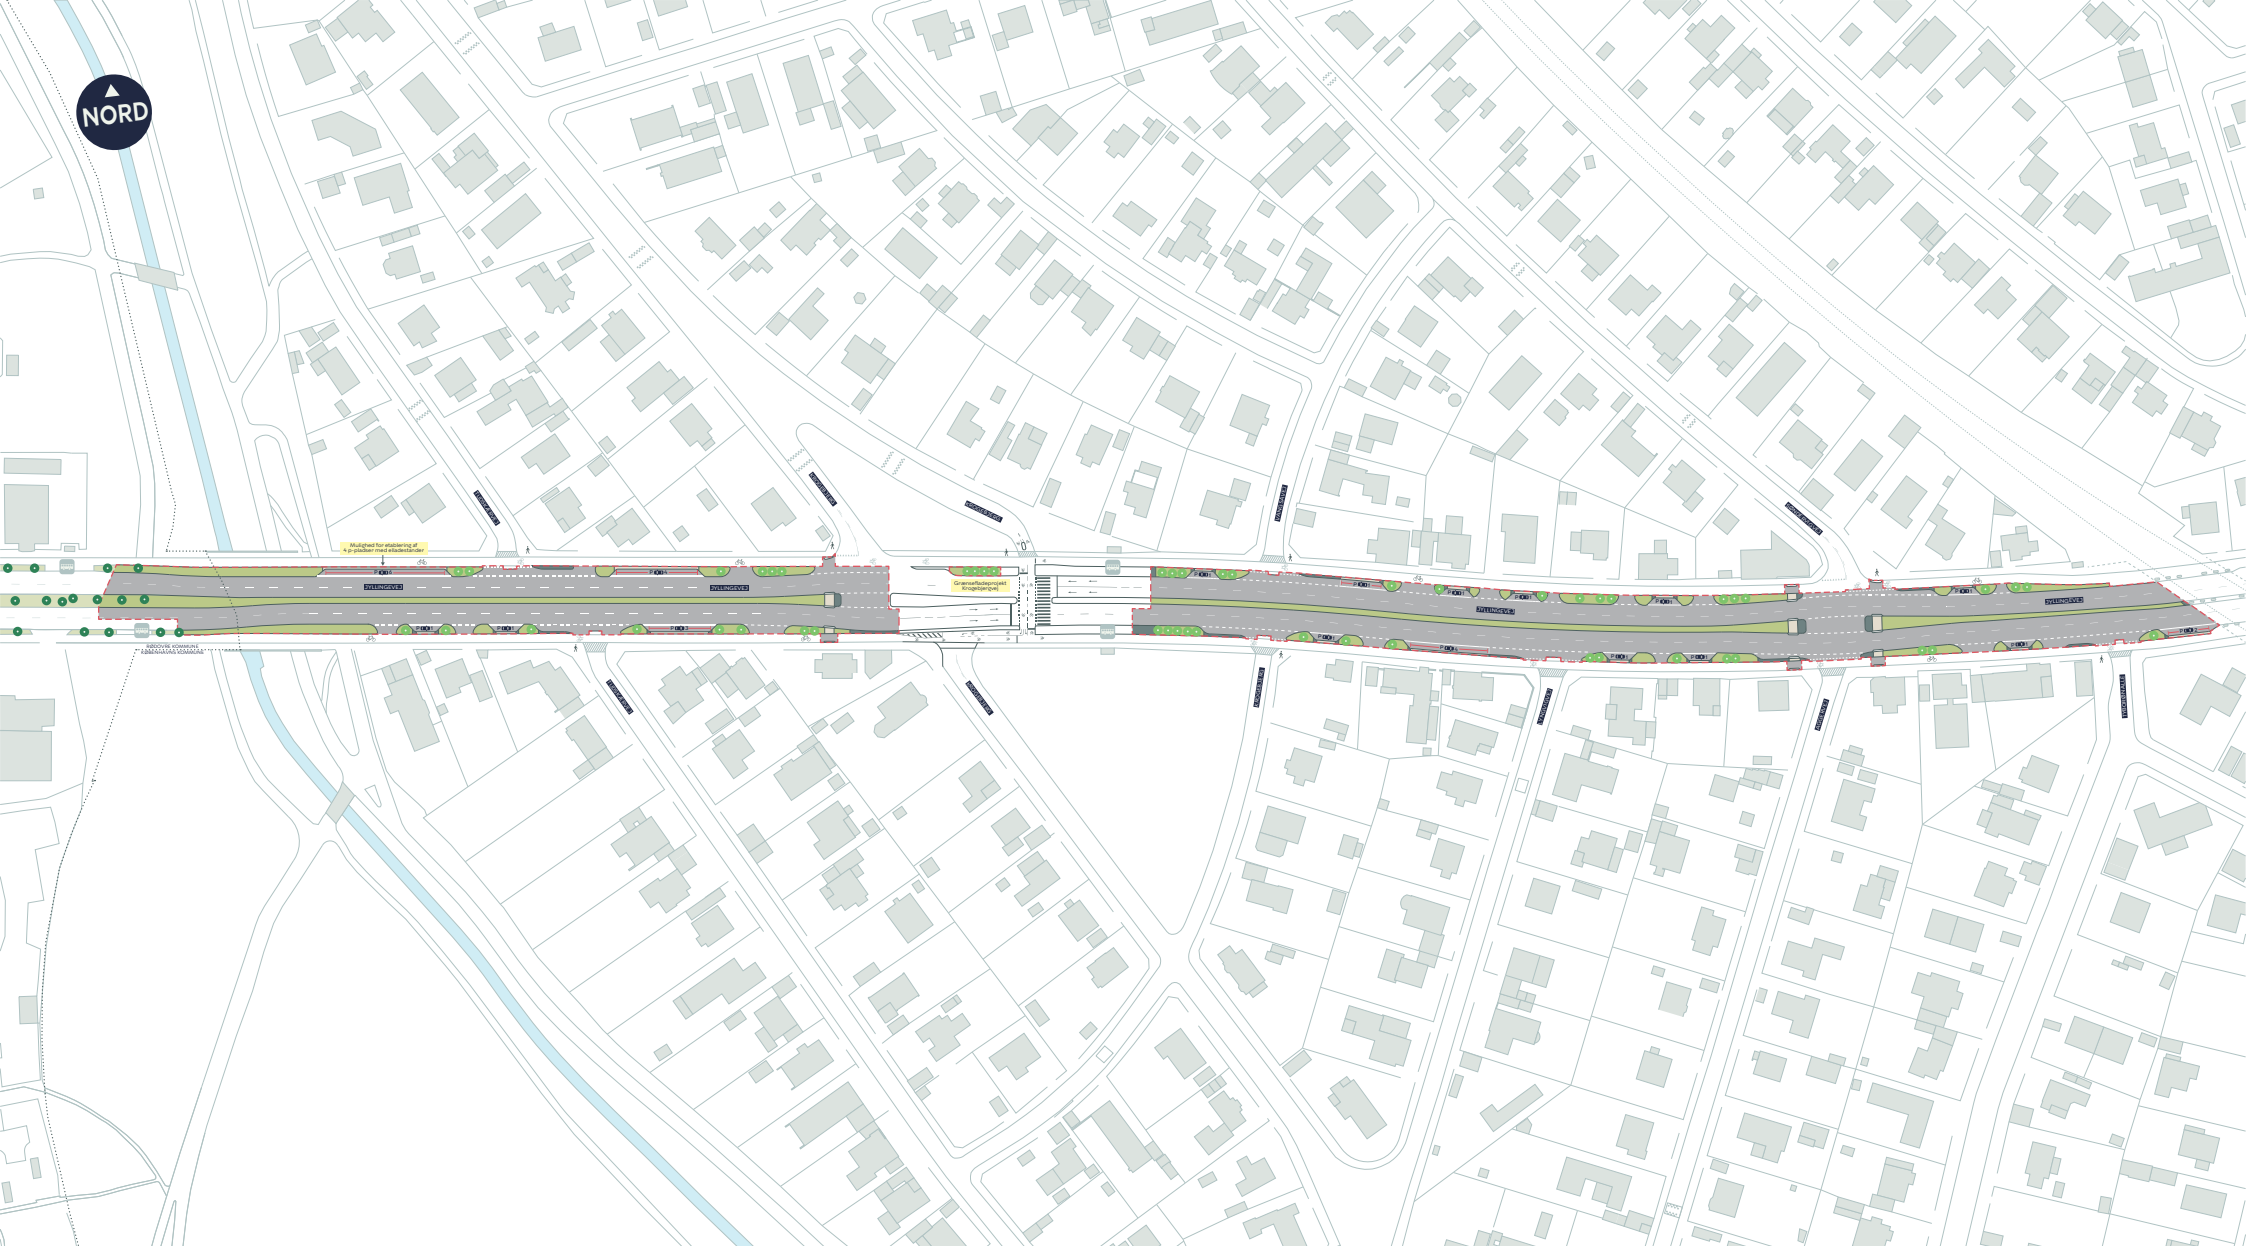

--- Anlægsområde

..... Kommunegrænse

Fortov

• Nyt træ (51 stk.)

////// Eksisterende overkørsel

• Eksisterende træ

 Eksisterende busstoppested


TRAFIKSIKKERHED OG BEGRØNNING PÅ JYLLINGEVEJ

Vanløse

Projektforslag

BILAG 4 SAMLET



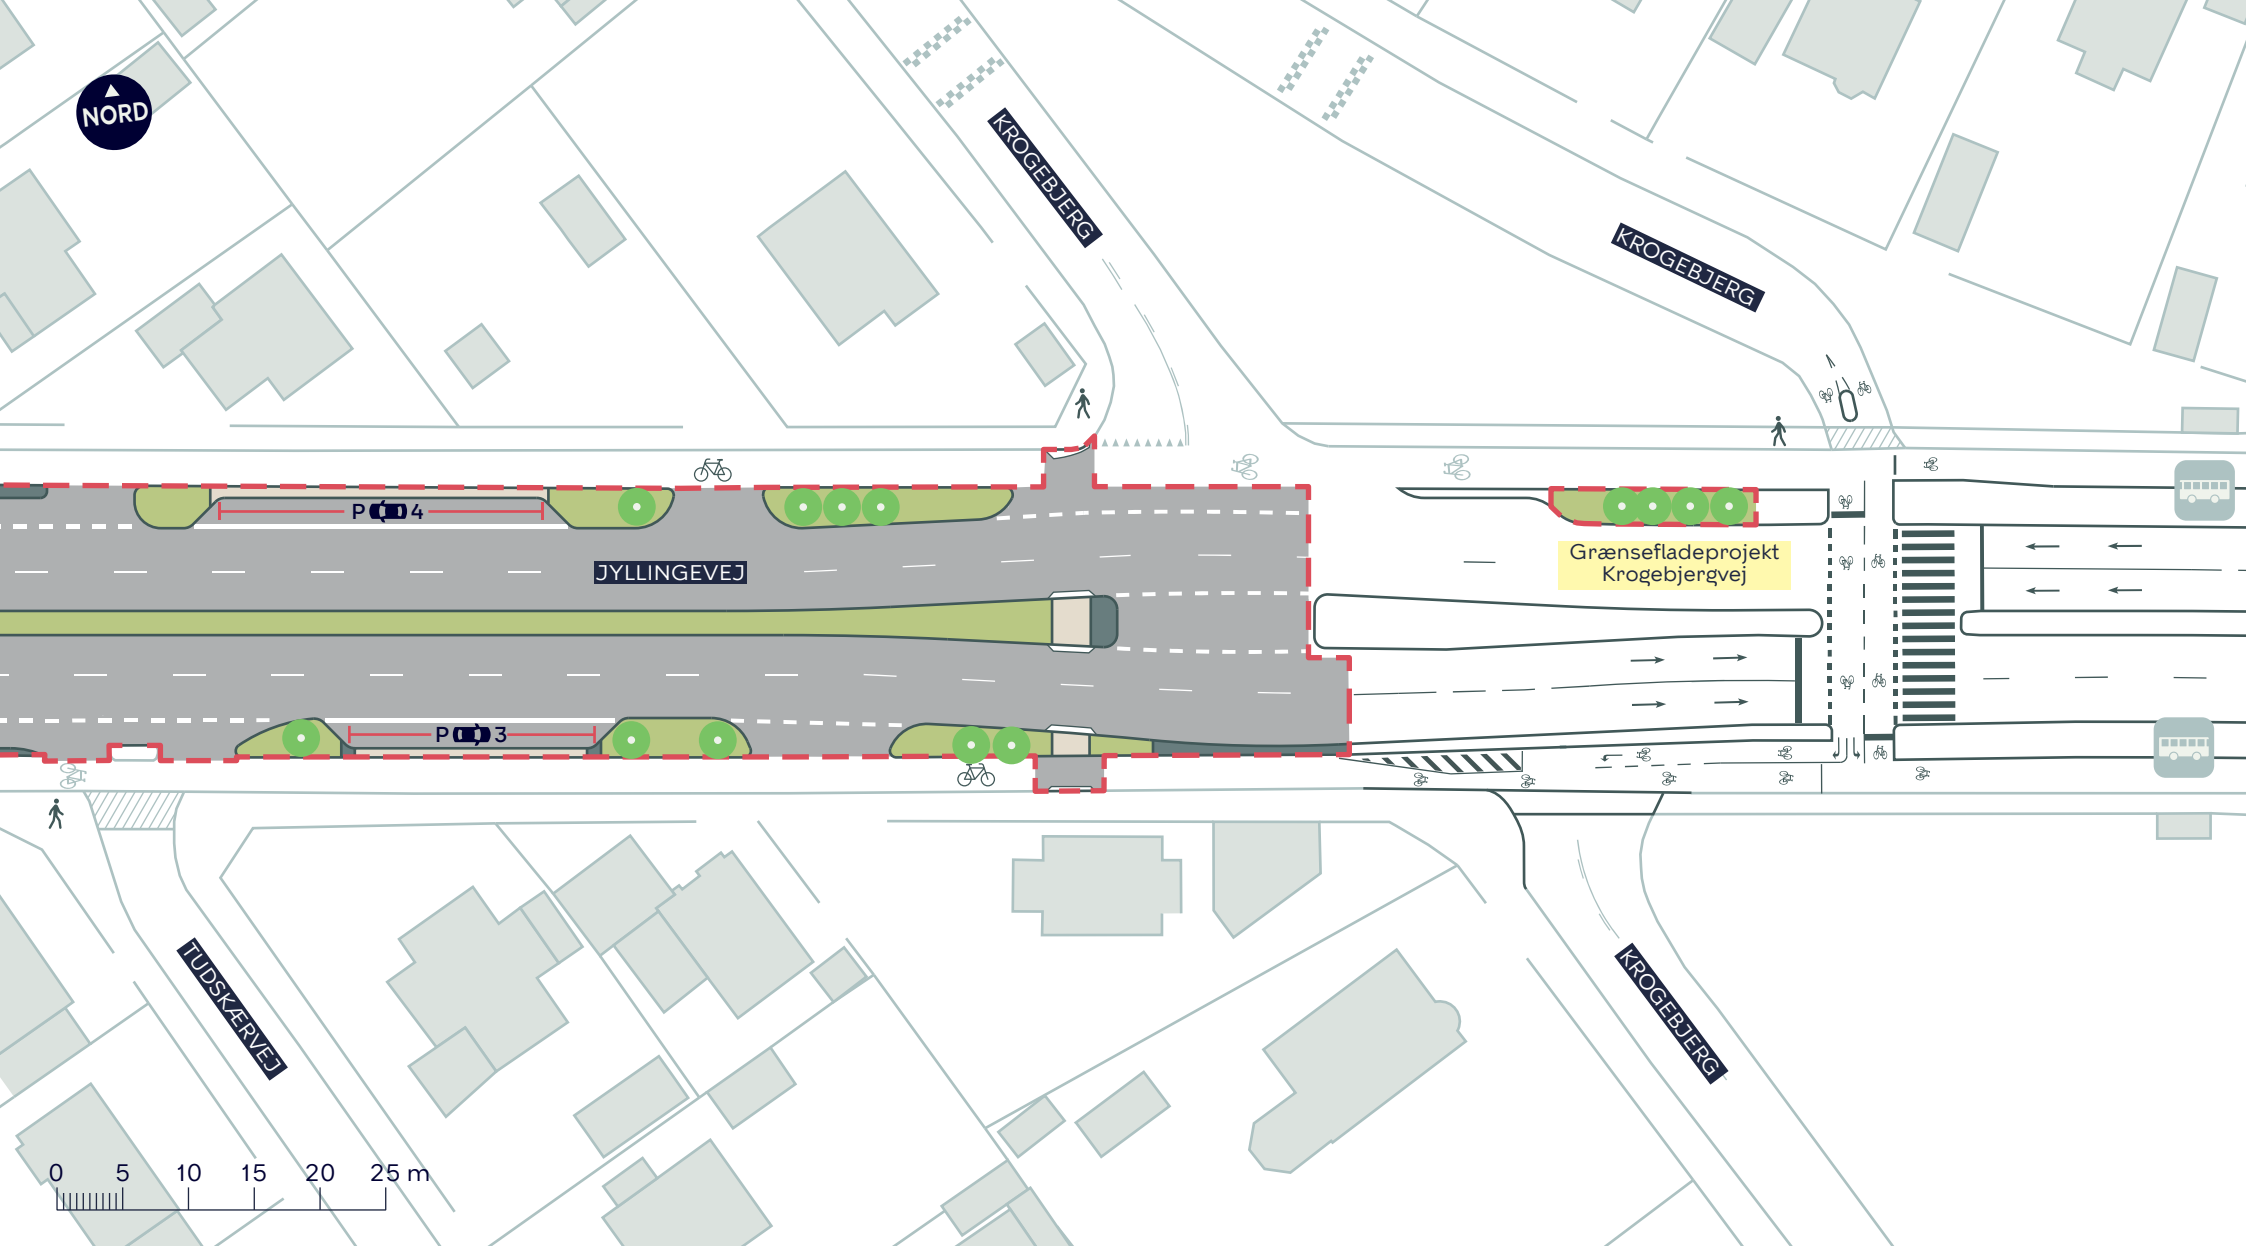

--- Anlægsområde

Fortov

• Nyt træ (13 stk.)

//// Eksisterende overkørsel

 Eksisterende busstoppested

TRAFIKSIKKERHED OG BEGRØNNING PÅ JYLLINGEVEJ

Vanløse

Projektforslag

BILAG 4B





--- Anlægsområde

Fortov

• Nyt træ (22 stk.)

//// Eksisterende overkørsel


TRAFIKSIKKERHED OG BEGRØNNING PÅ JYLLINGEVEJ

Vanløse

Projektforslag

BILAG 4C



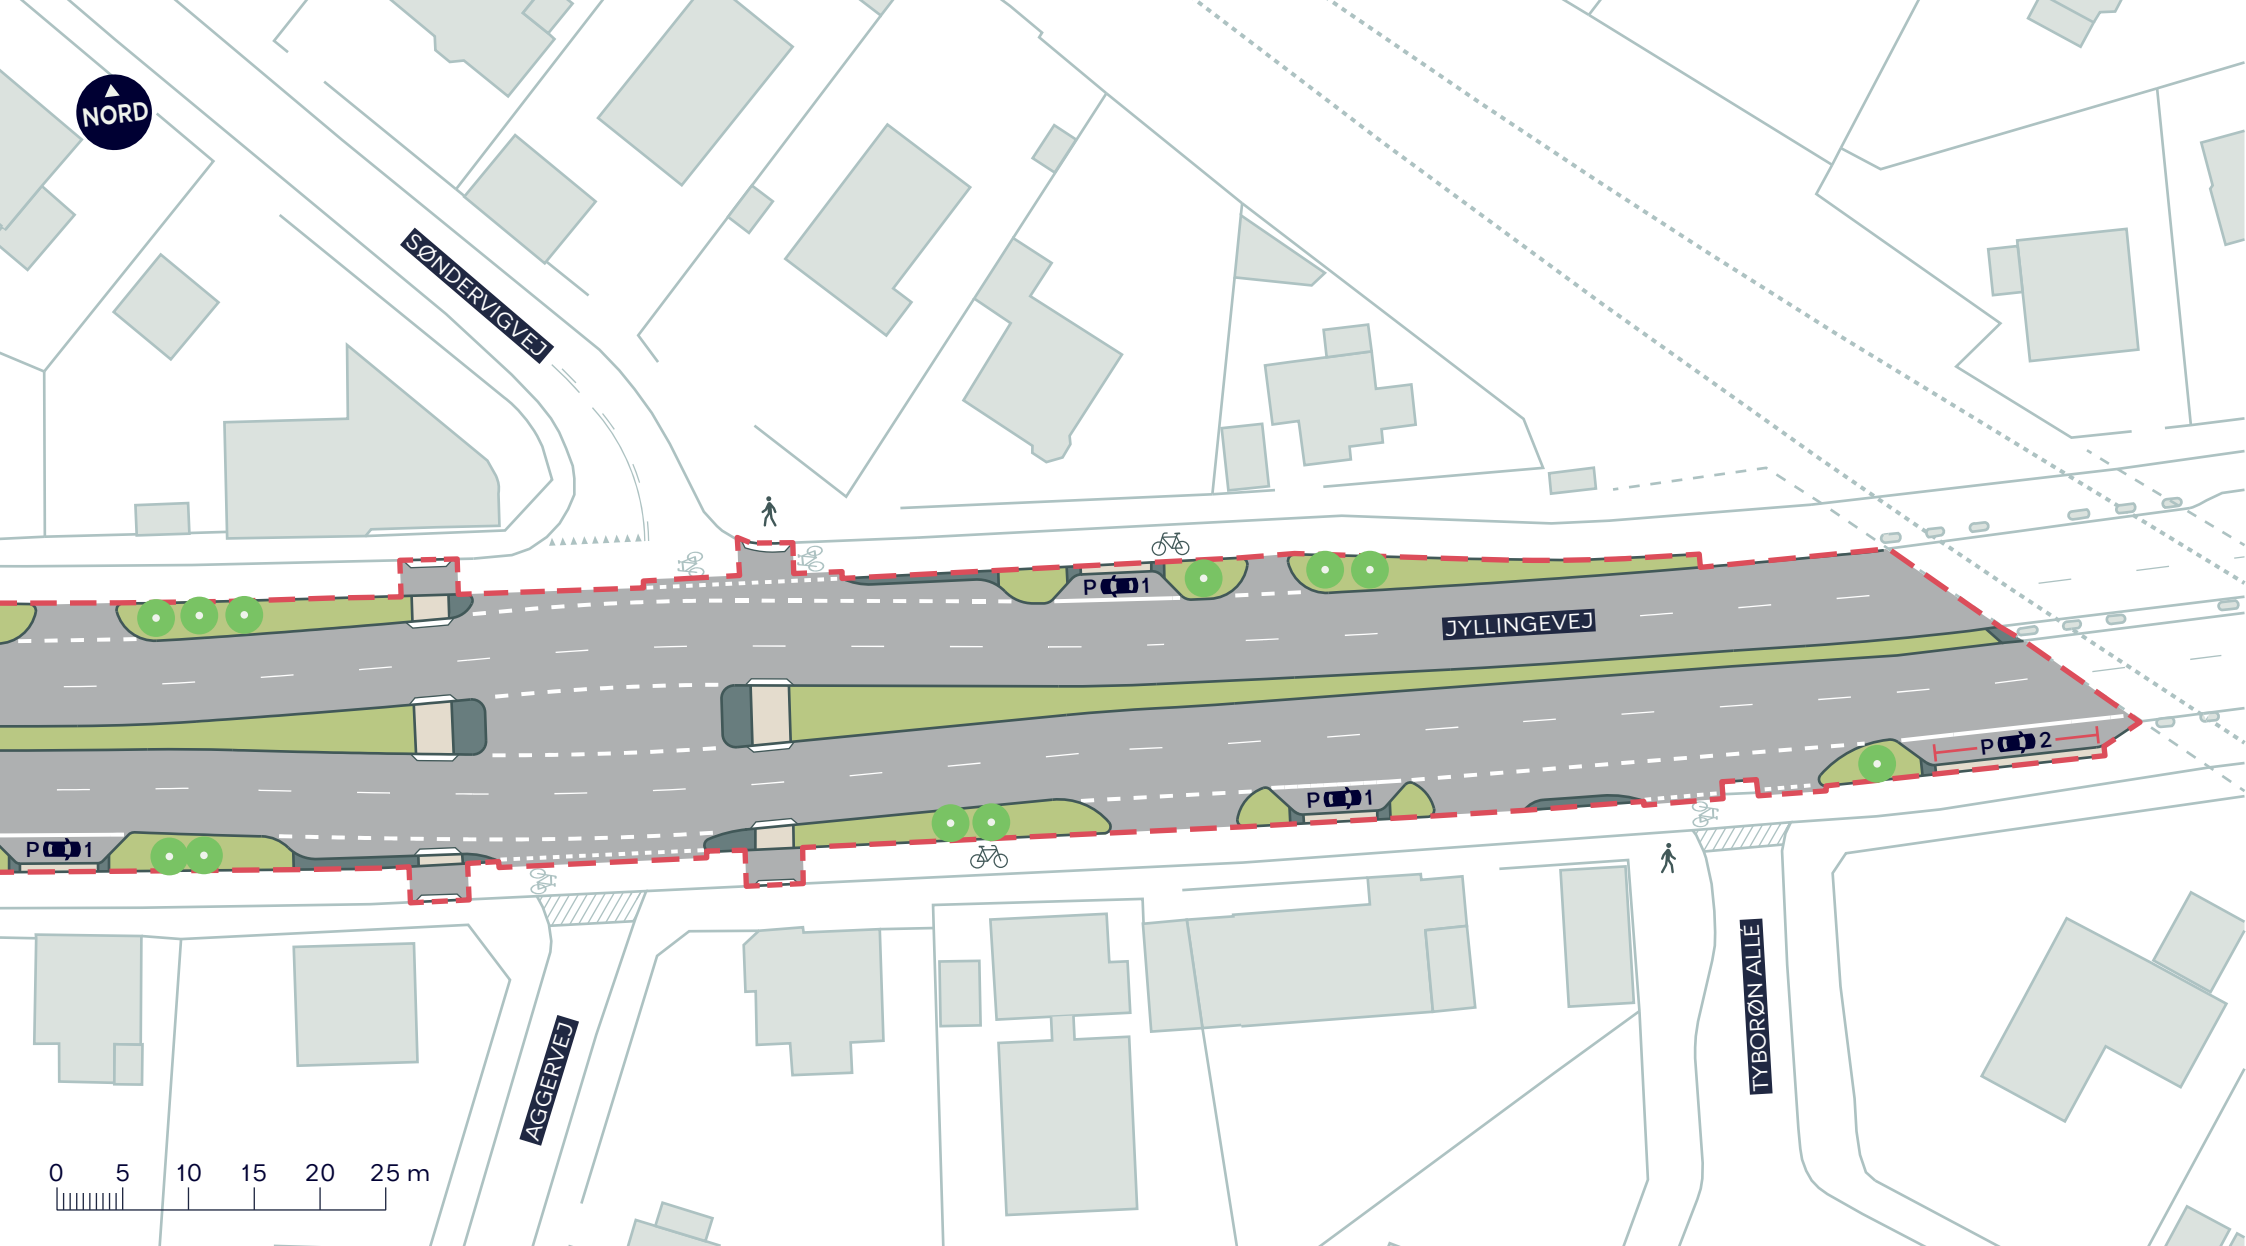

--- Anlægsområde

Fortov

• Nyt træ (11 stk.)

////// Eksisterende overkørsel

TRAFIKSIKKERHED OG BEGRØNNING PÅ JYLLINGEVEJ

Vanløse
Projektforslag

BILAG 4D

