


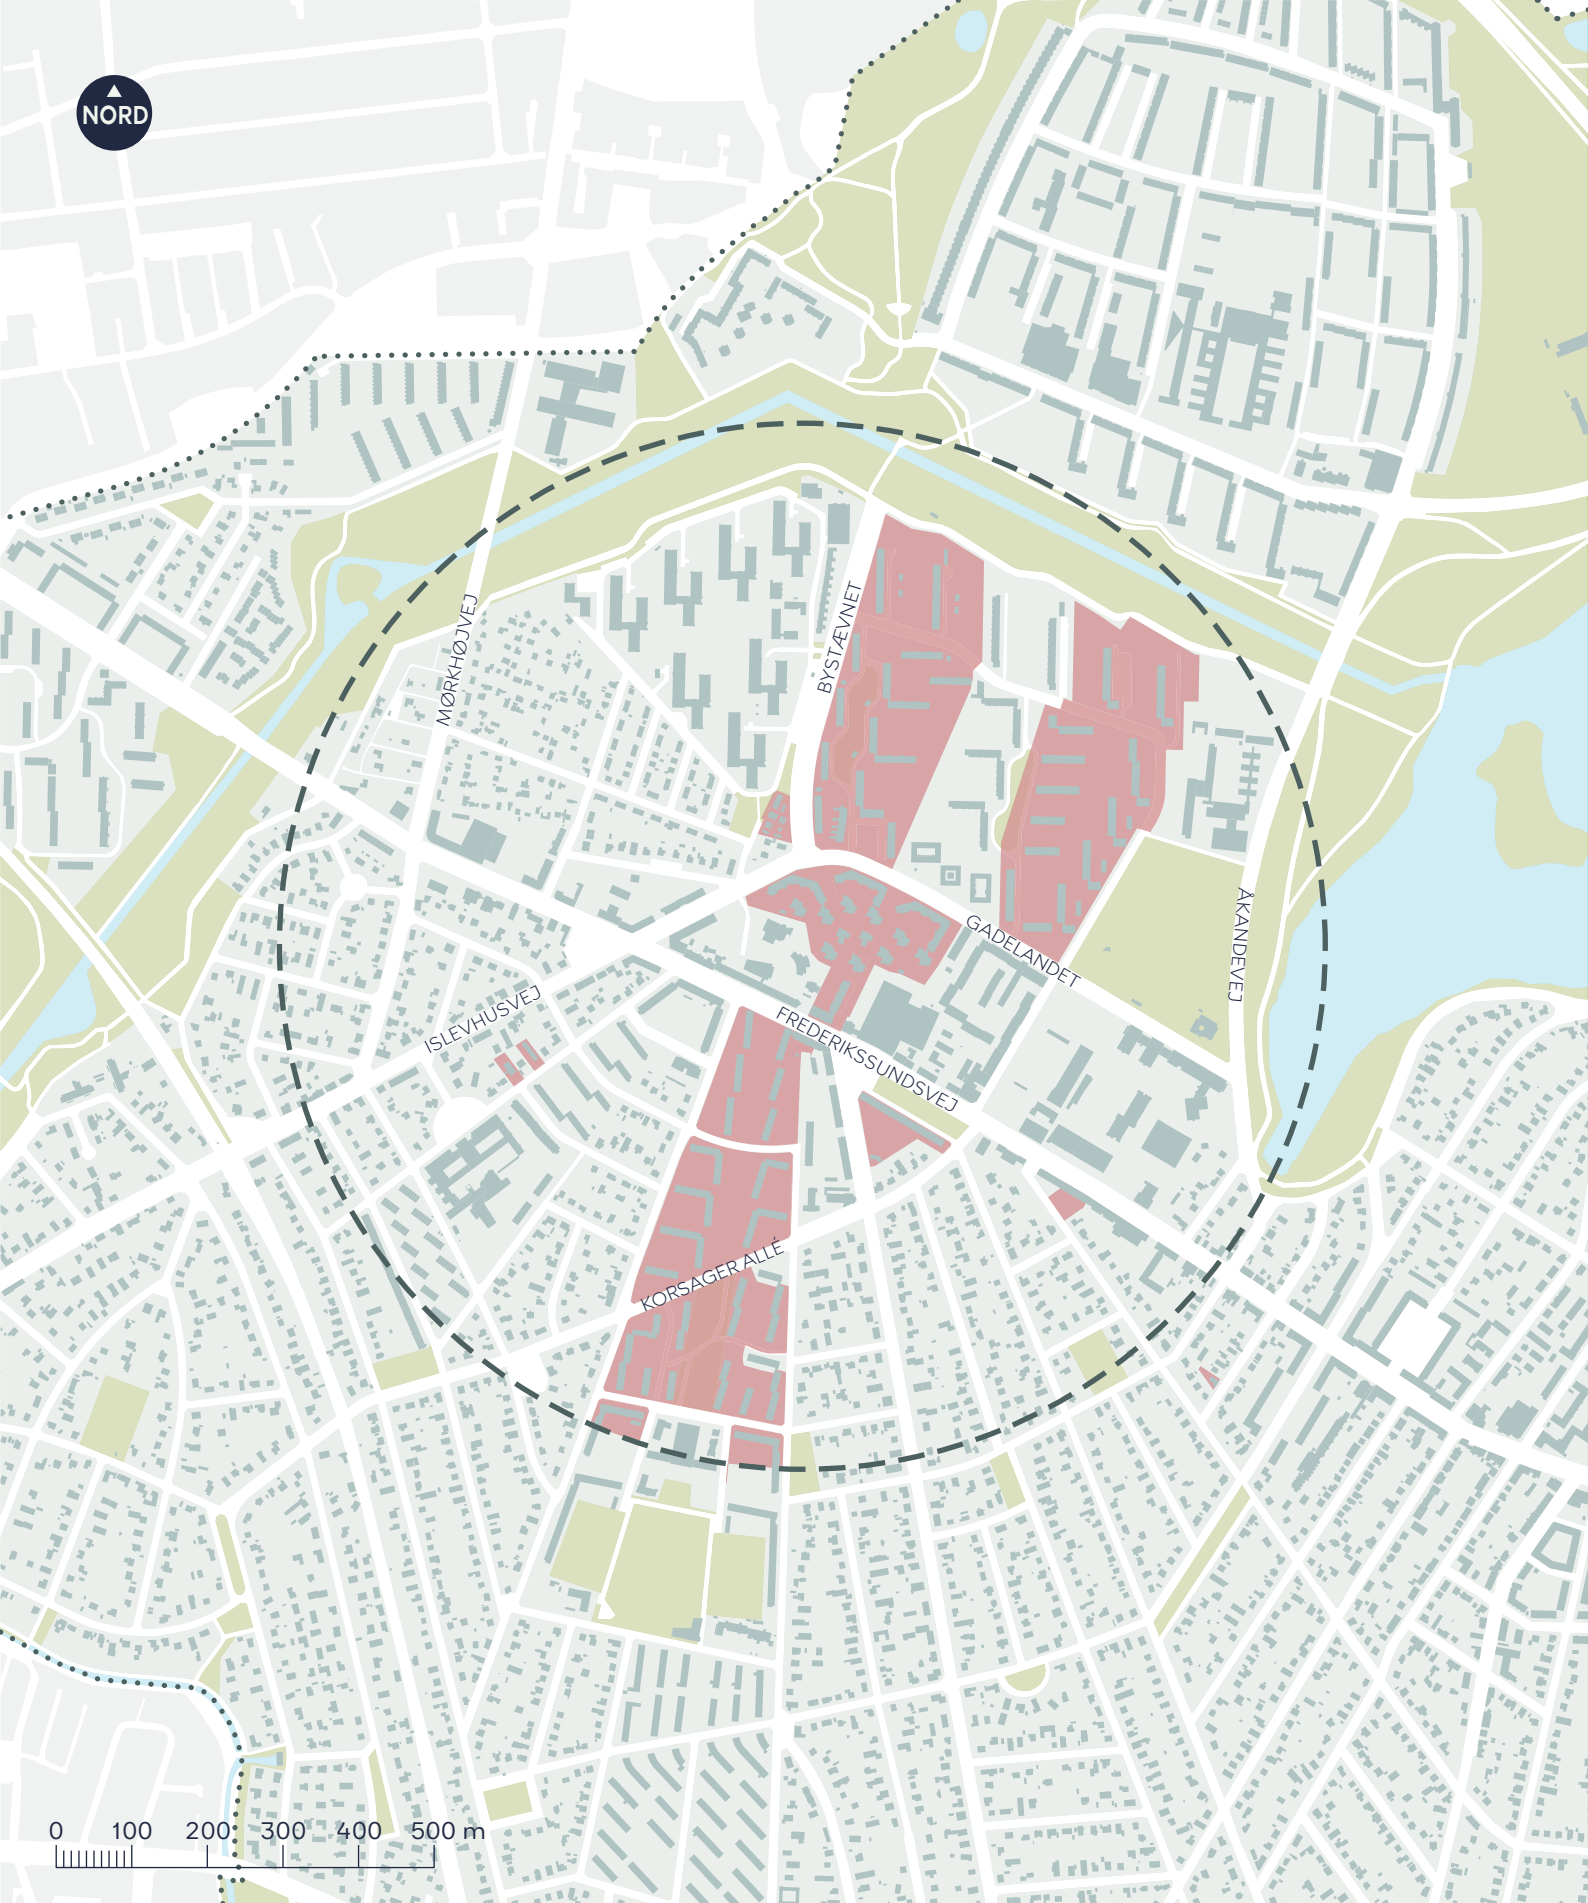

FORELØBIG AFGRÆNSNING AF OMRÅDEFORNYELSE I HUSUM NORD

Brønshøj-Husum

Oversigtskort

BILAG 2

- Kommunegrænse
- - - Foreløbig afgrænsning
- Almene boligafdelinger i området

