



Snit dD
1:100

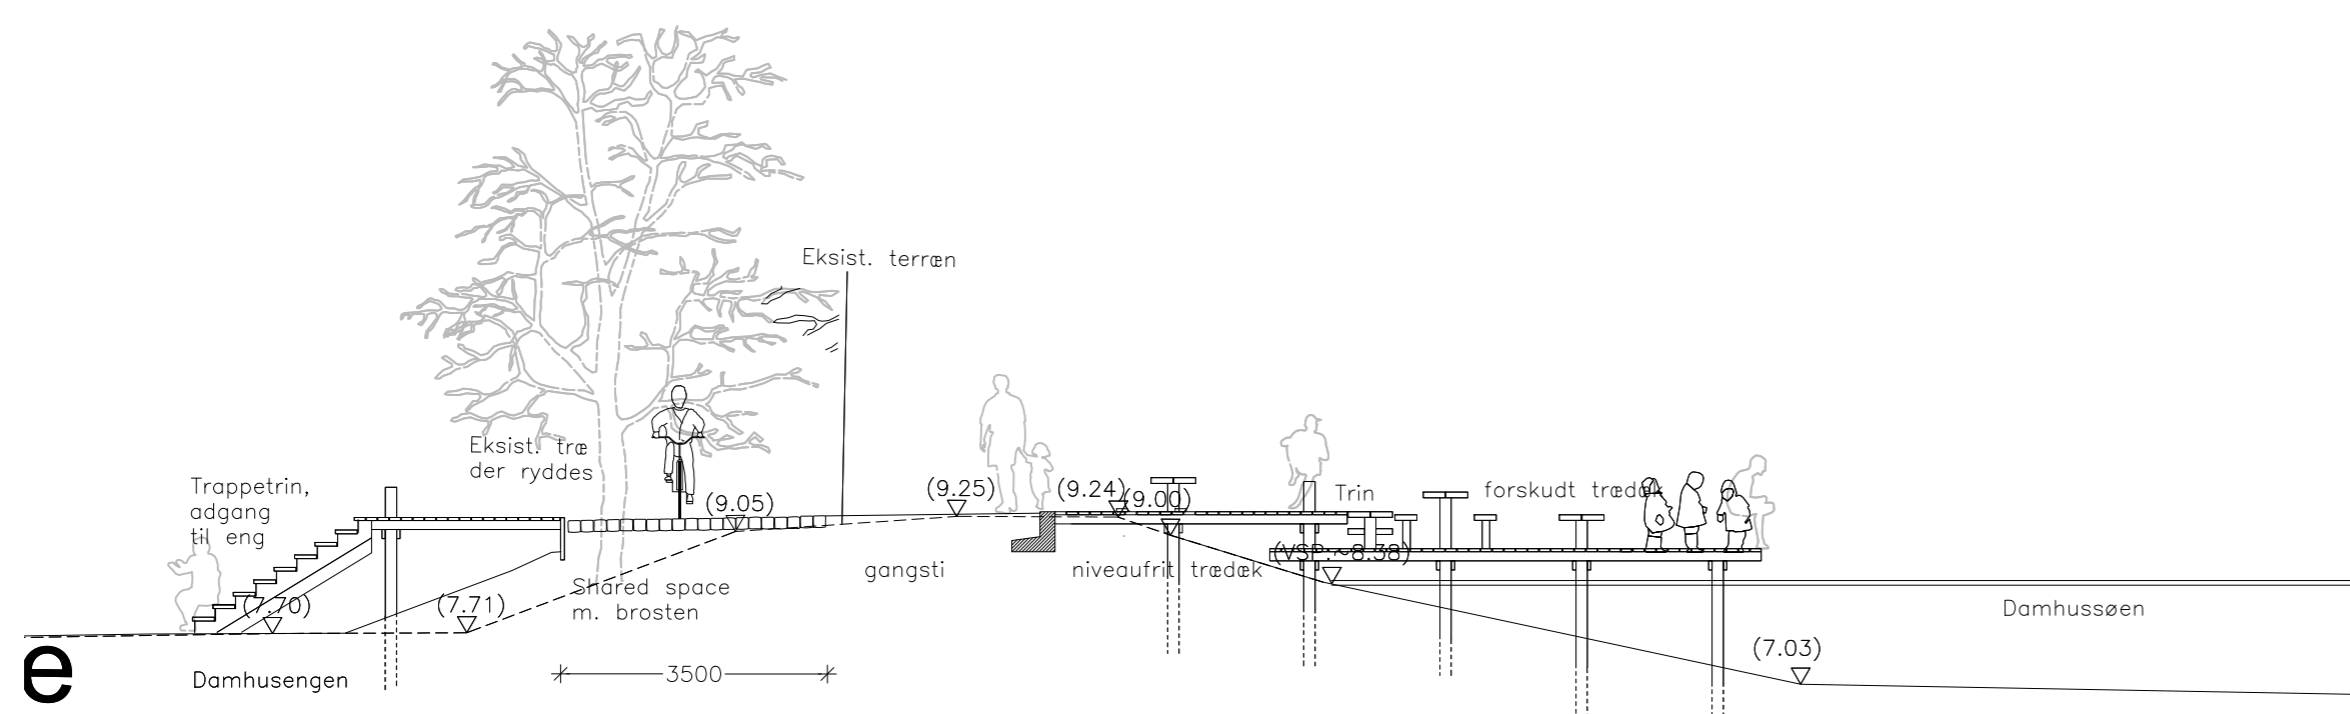


Snit eE
1:100

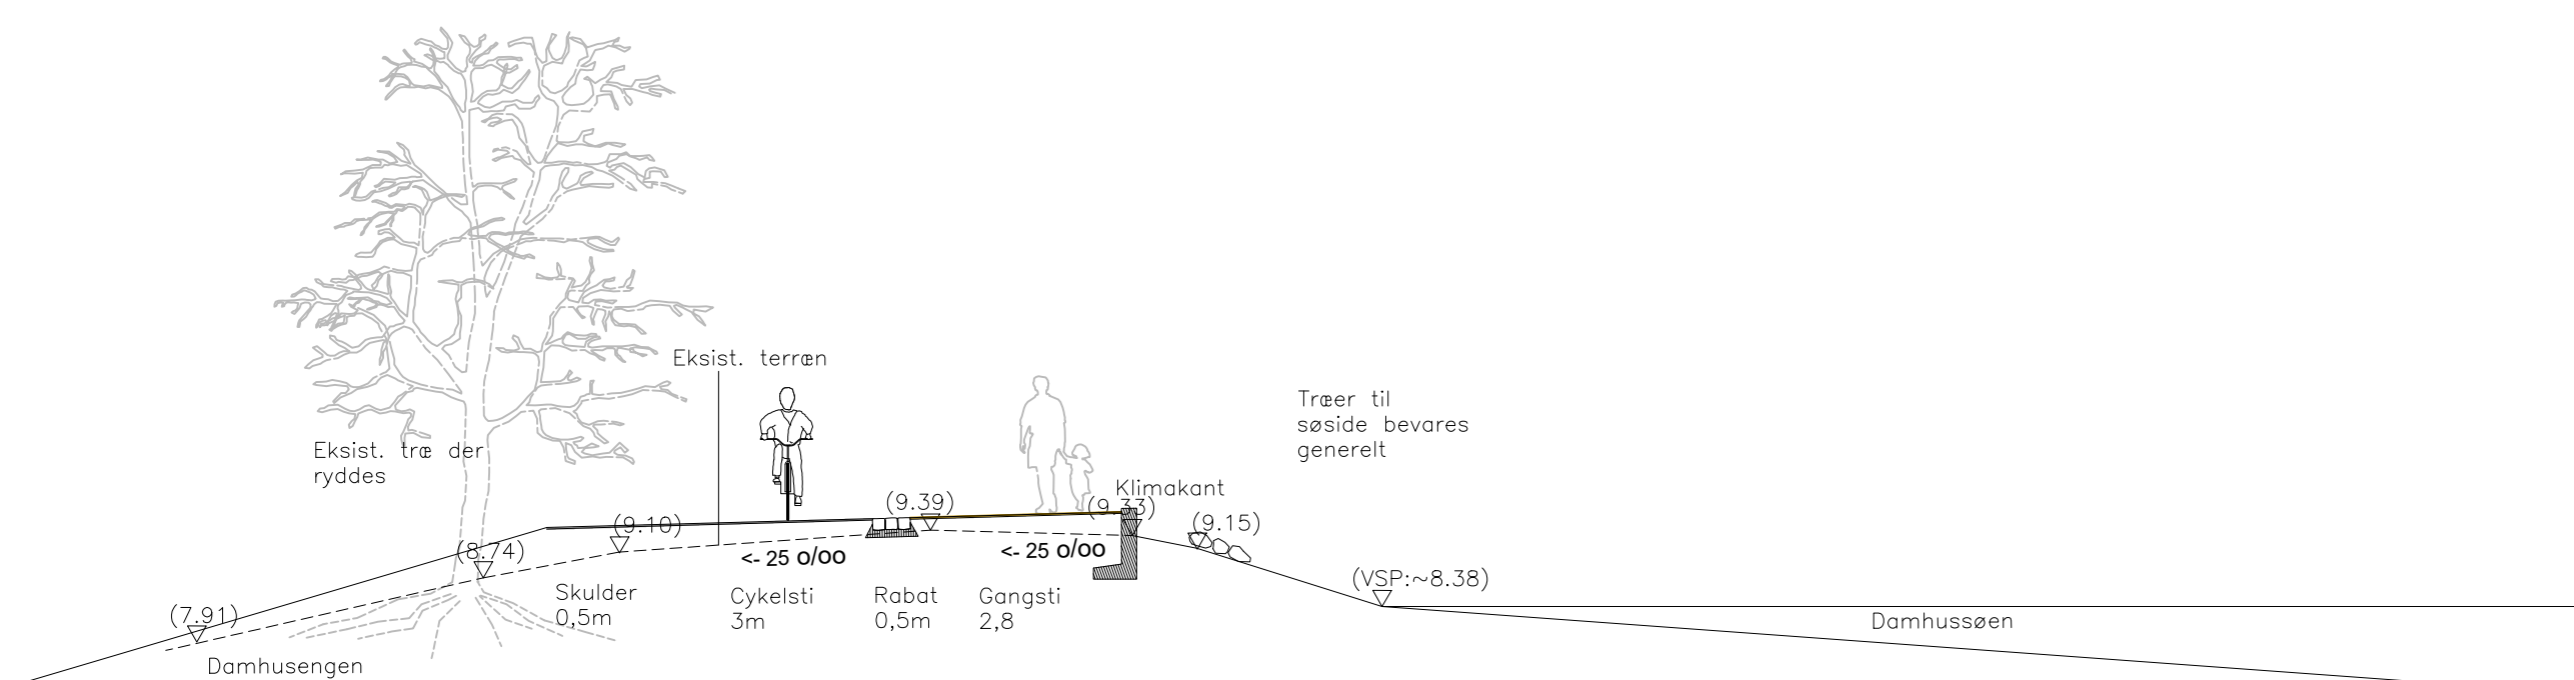

Snit fF
1:100

Tegningsnr.:
I001212_K02_A4_A_C07_H3

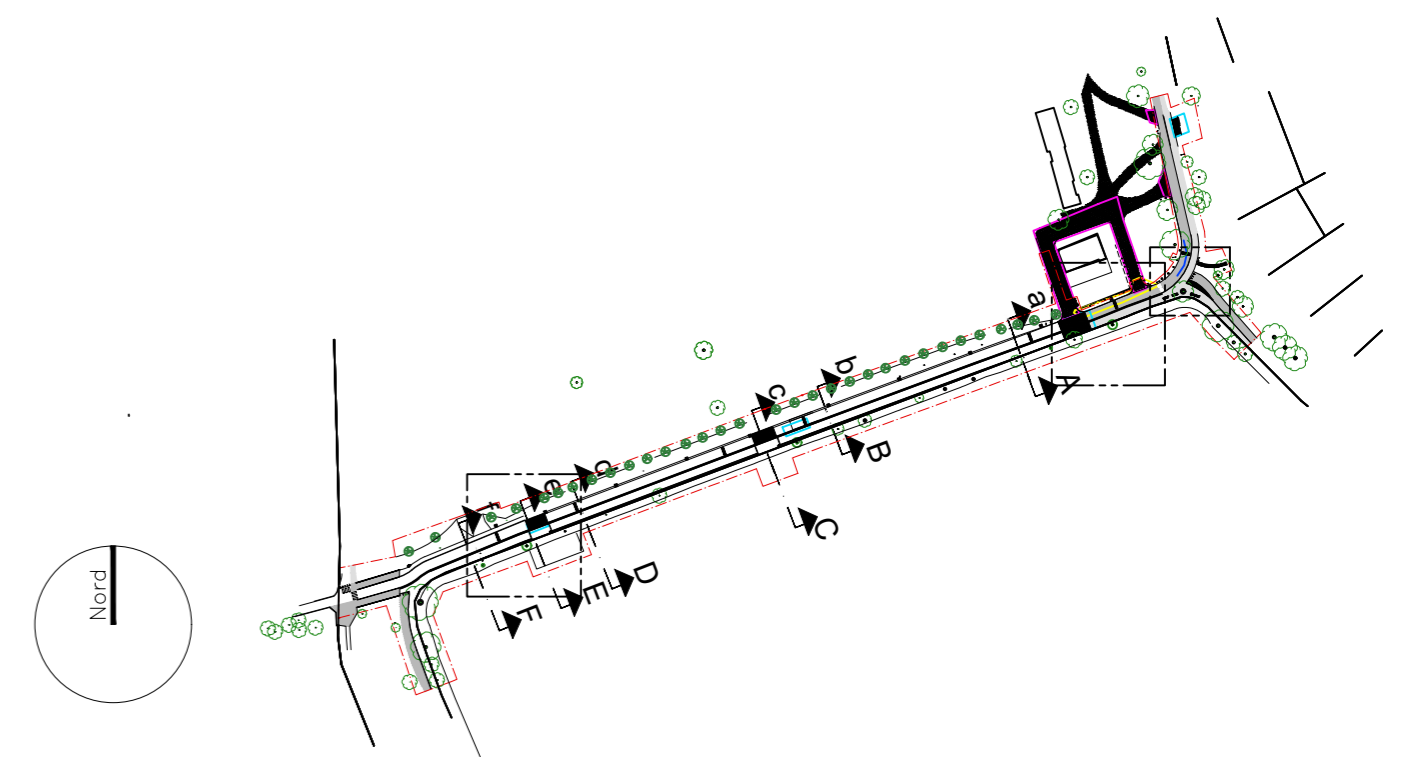

R	Dato	Tegn.	Godk.	Revisiøntekst
a	15.03.2021	klb	klb	ajourført til hængselsm. feb. 2021
b				
c				
d				
e				
f				
g				

BOGL Tranevej 16, 3. sal 2400 KBH NV www.bogl.dk	wsp Linnés Alle 2 2630 Taastrup www.wsp.com/da-DK	Projekt nr.: 001212	Fasebetegnelse: Revideret projektforslag	Dato: 24.02.2021
		Damhusdæmningen	Projekteret / tegnekontrolleret: KAH/SLN / KLS	Godkendt: KLS
Tværsnit	Målforhold: 1:100	Projektleder i Københavns Kommune: Ulla Visbech Madsen, rd5q@kk.dk		
	Tegningsformat: A1	Tegningsnr.: I001212_K02_A4_A_C07_H3		