


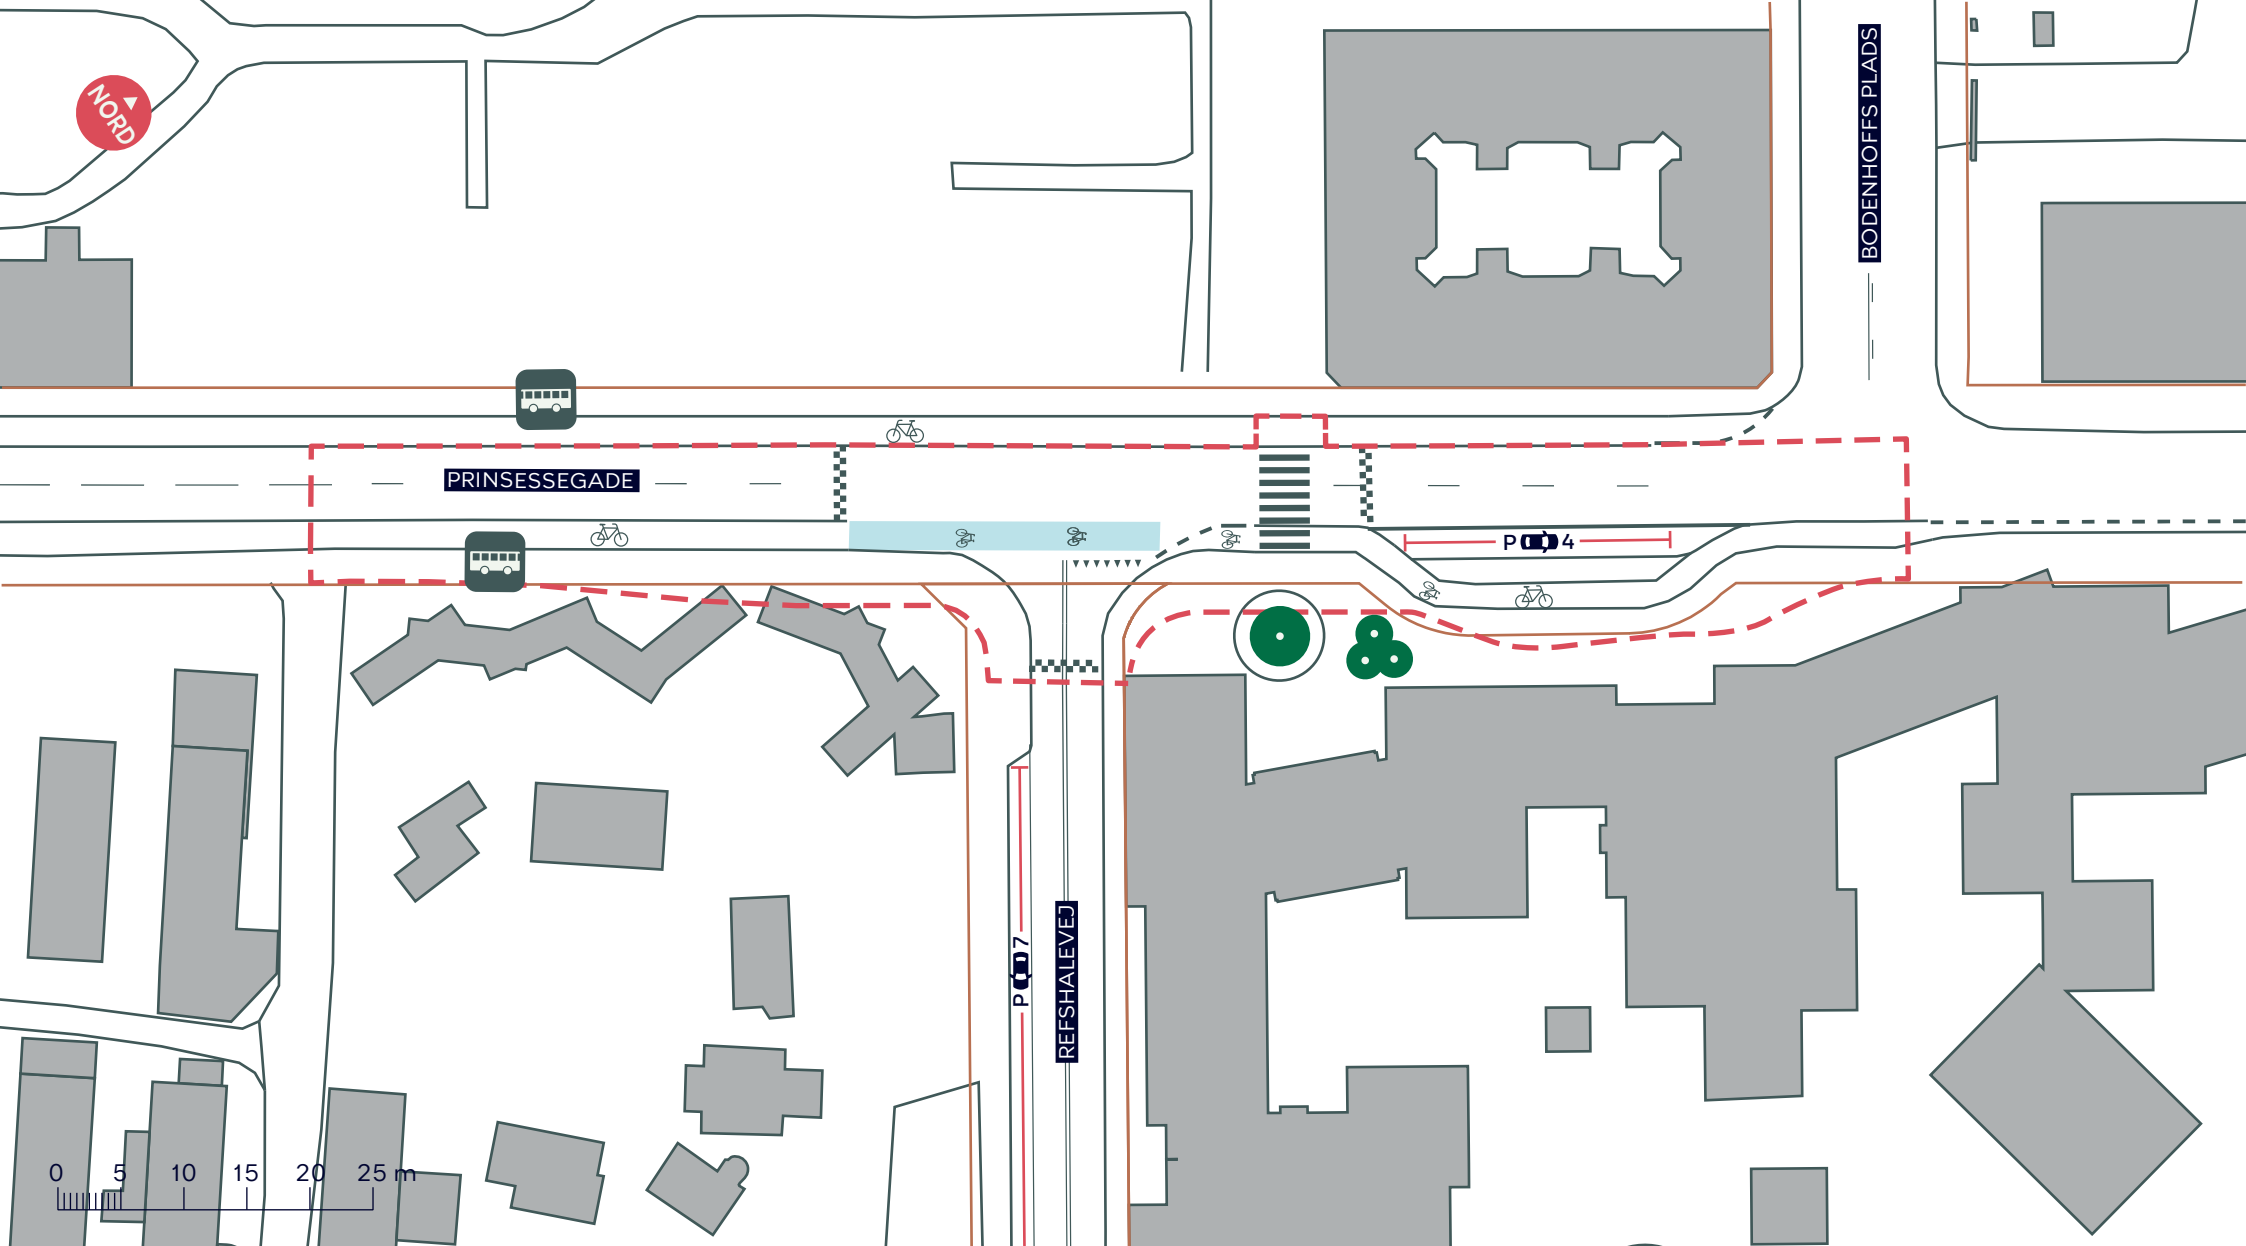

--- Anlægsområde — Matrikelskel



Cykelsti



Busstoppested



Træ

PRINSESSEGADE

Indre By

Eksisterende forhold

BILAG 3

