


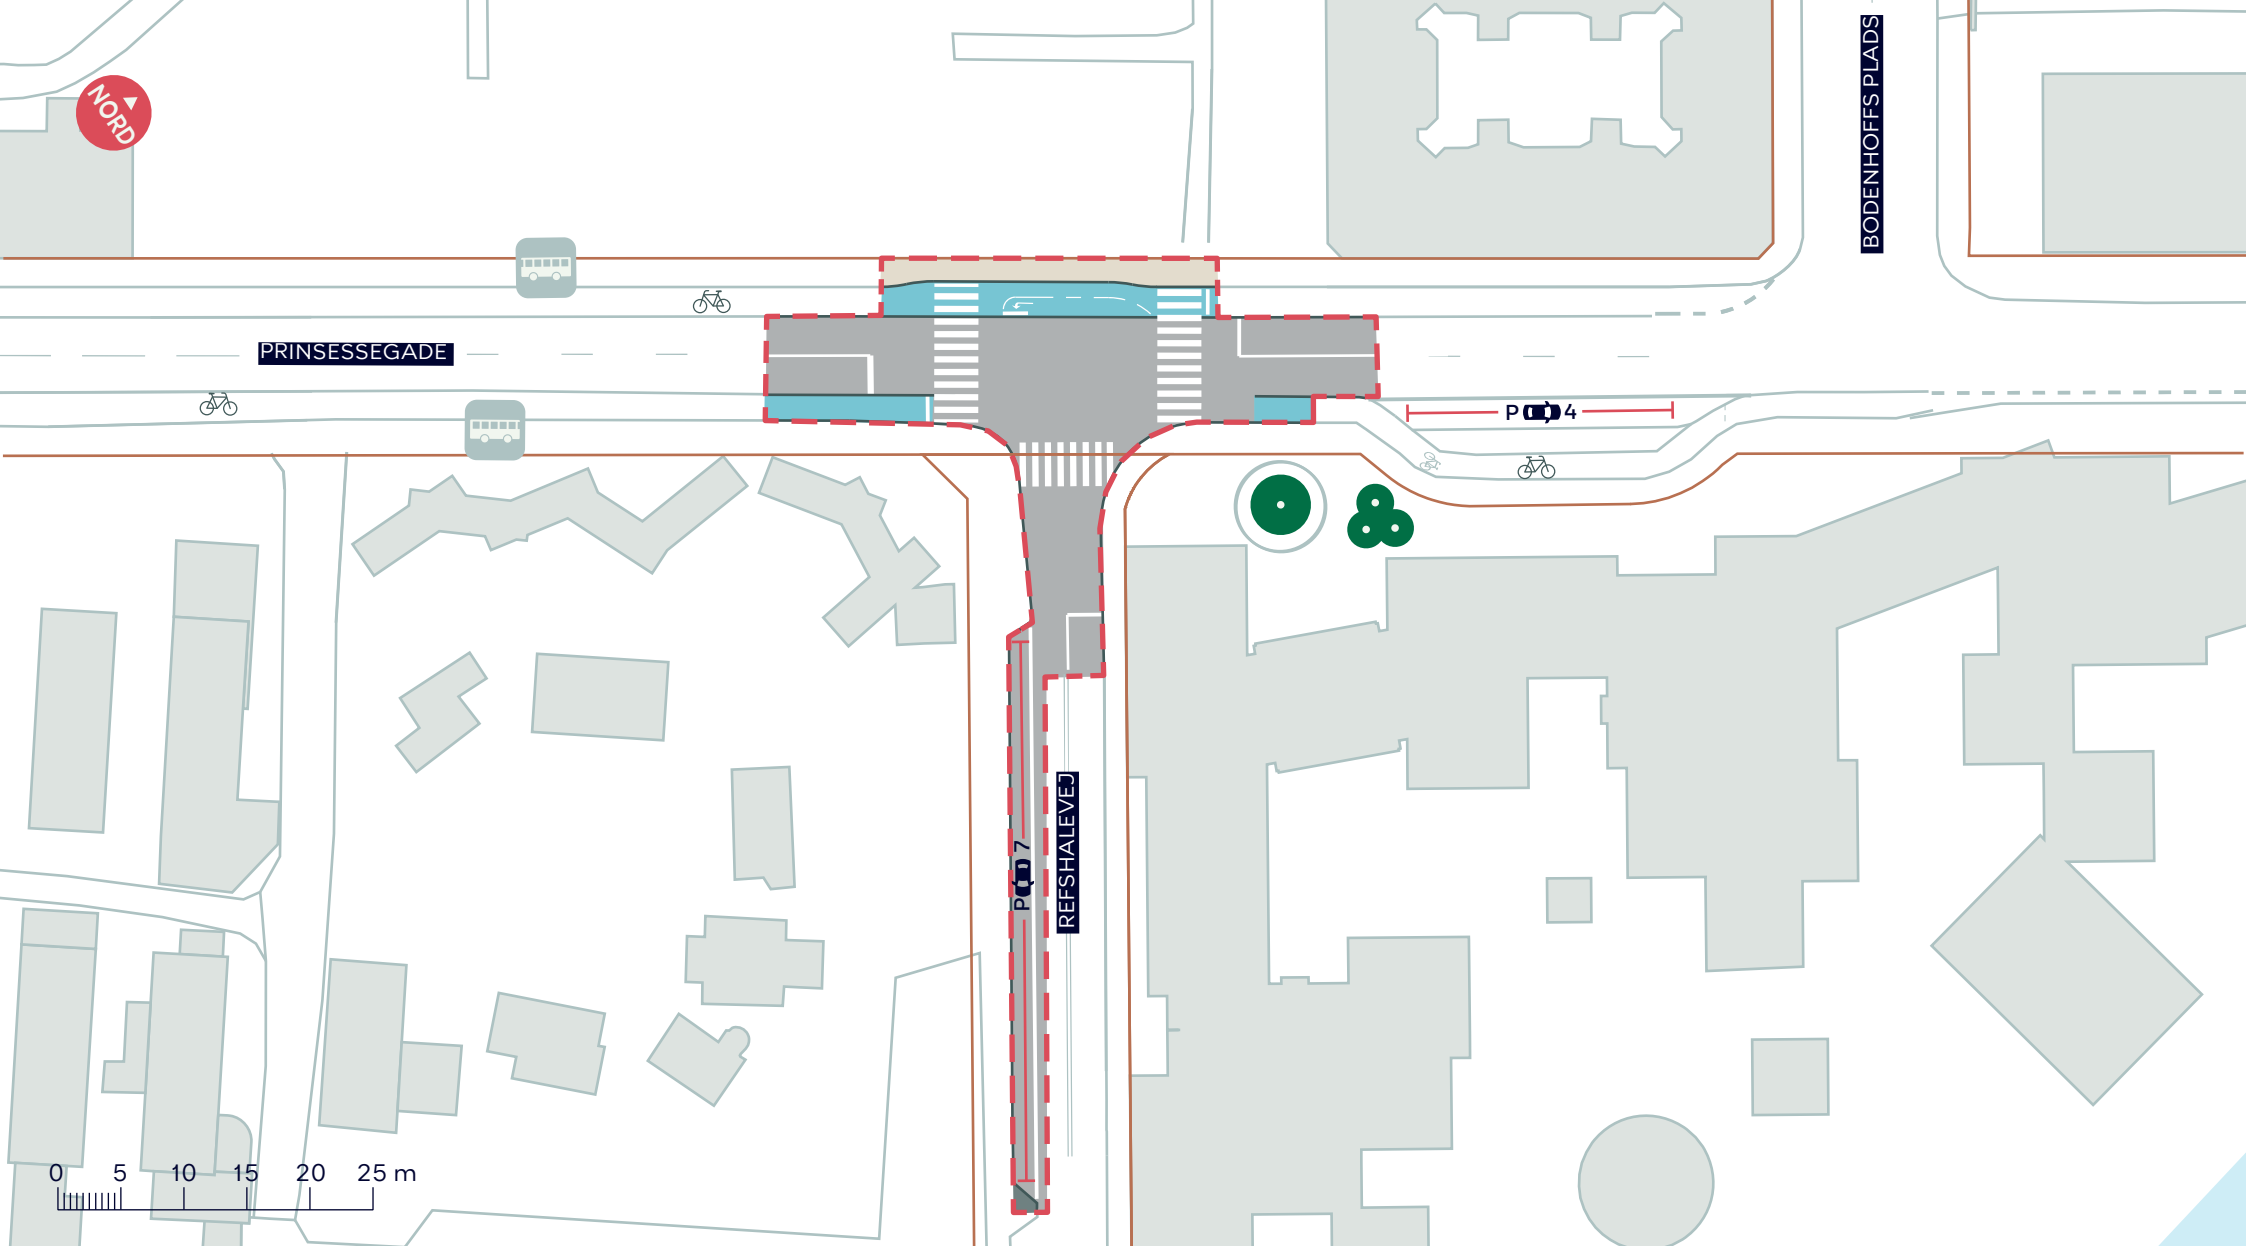

--- Anlægsområde — Matrikelskel

Fortov

Cykelsti



Eksisterende busstoppested



Eksisterende træ

PRINSESSEGADE

Indre By

Dipositionsforslag, revideret forslag

BILAG 4B



