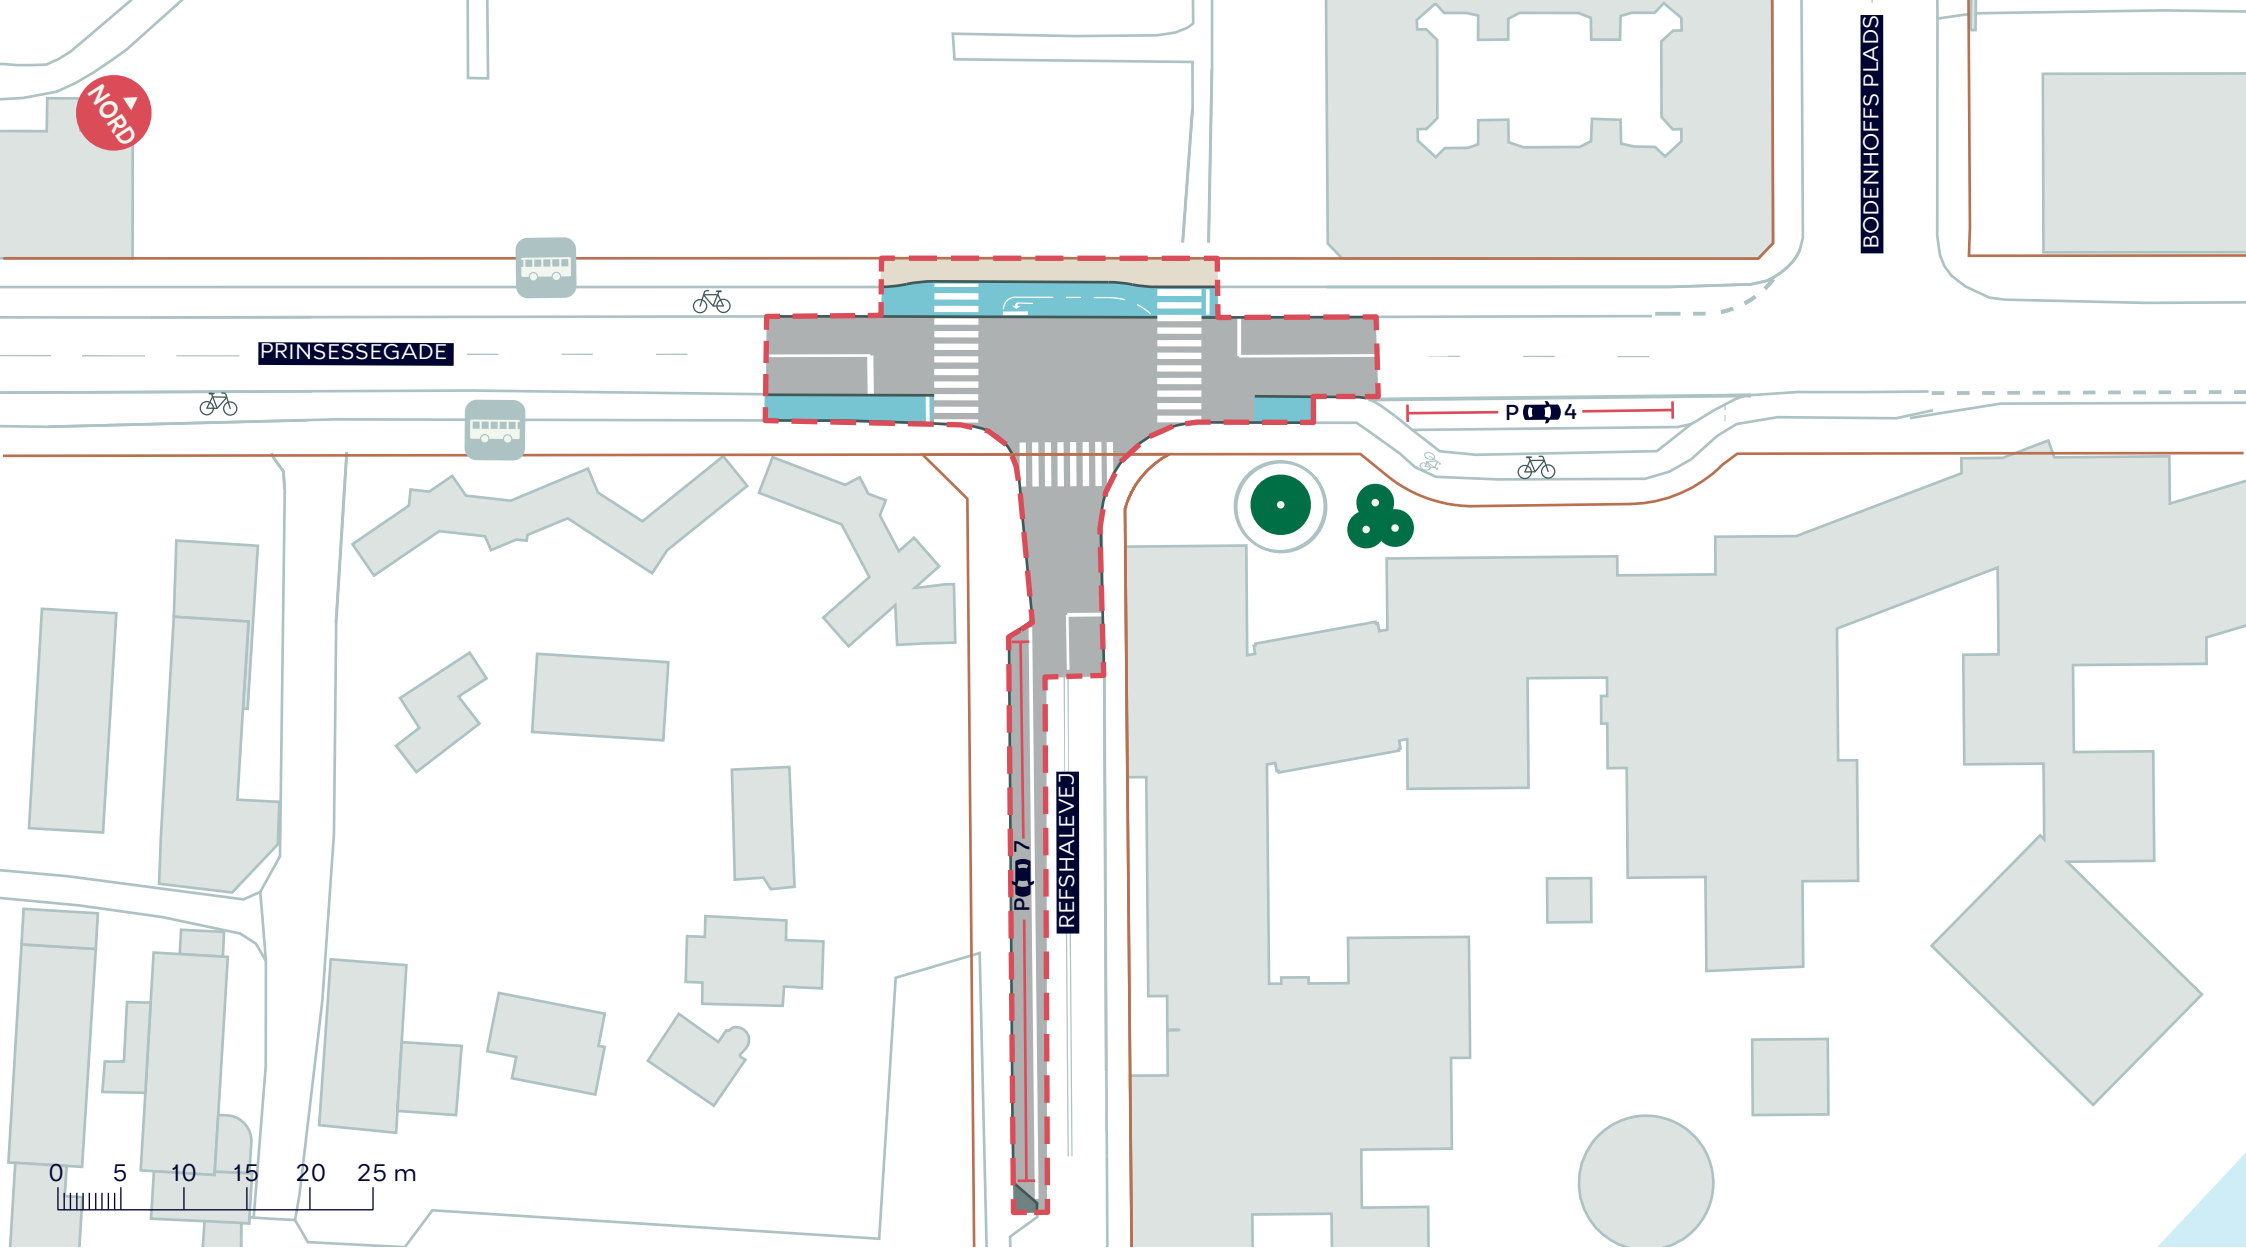

Anlægsområde

Matrikelskel

Fortov

Cykelsti

Eksisterende busstoppested

Eksisterende træ

PRINSESSEGADE

Indre By

Dipositionsforslag, revideret forslag

BILAG 4B

KØBENHAVNS KOMMUNE

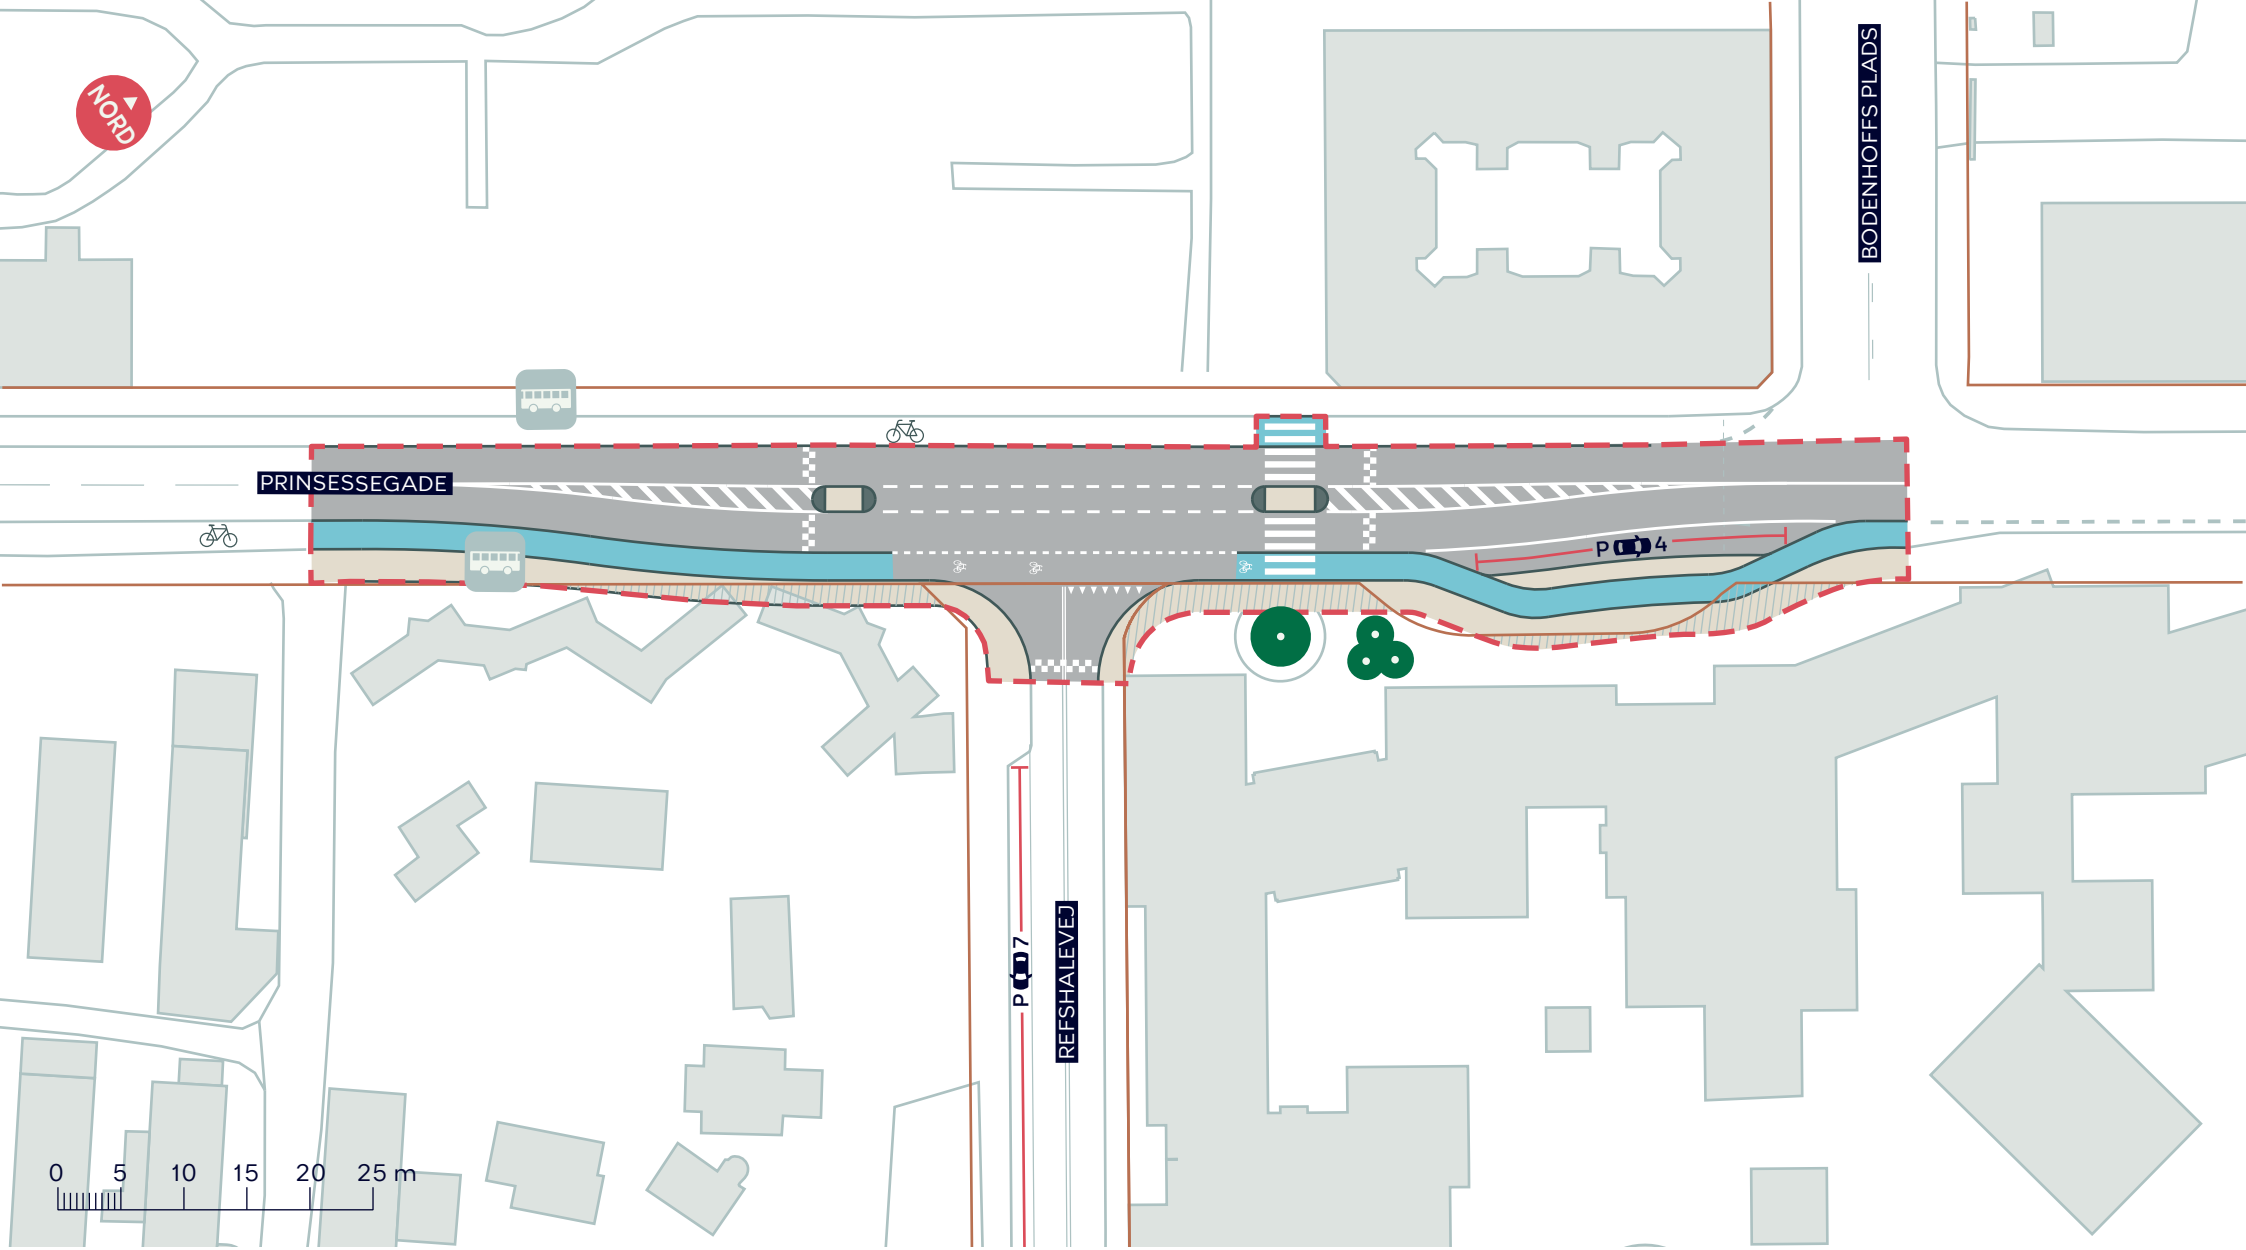

Anlægsområde

Matrikelskel

Projektareal der overskrider matrikelskel

Fortov

Cykelsti

Eksisterende busstoppested

Eksisterende træ

PRINSESSEGADE

Indre By

Dipositionsforslag, besluttet

BILAG 4A

KØBENHAVNS KOMMUNE