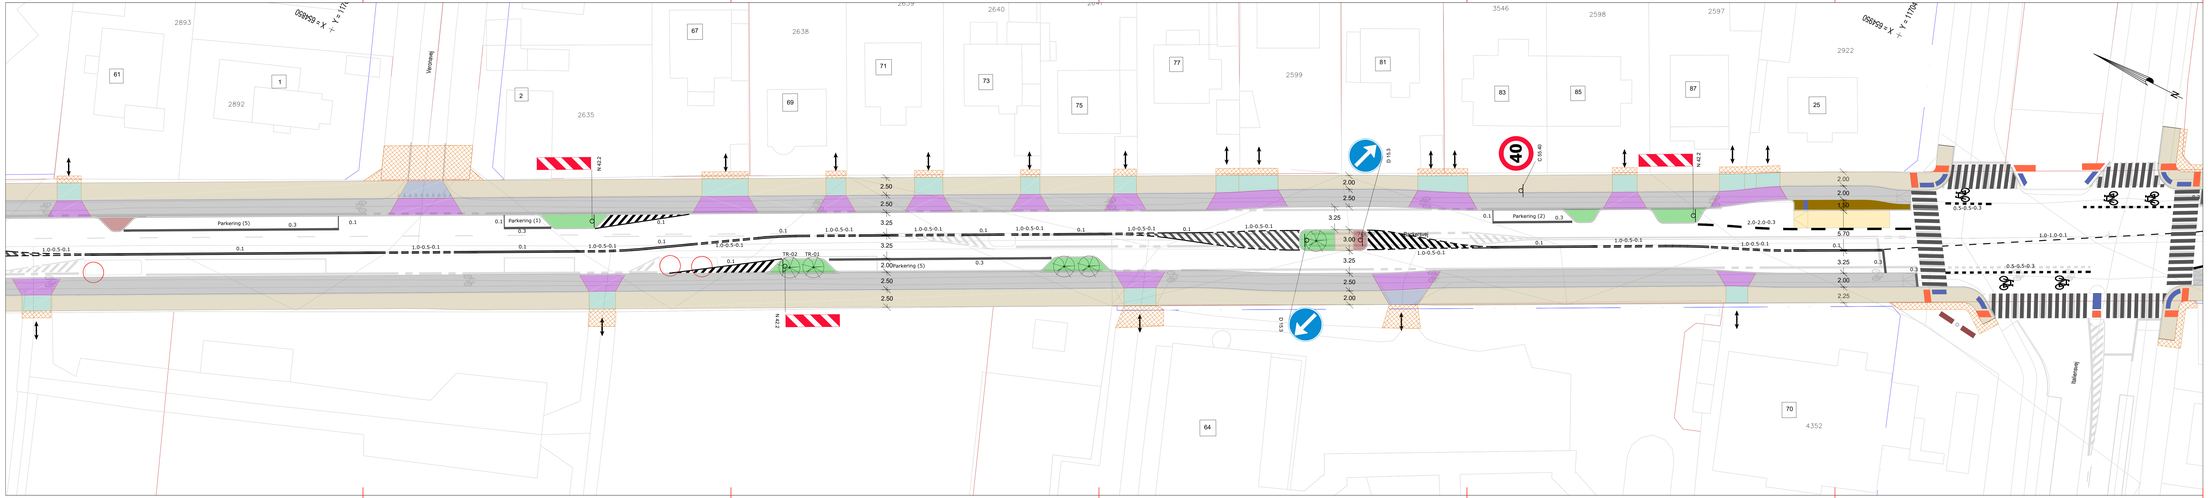

SIGNATURFORKLARING

- Skel
- Vejudlæg
- Eksisterende forhold
- Kantsten
- Bænk
- Fortov (3 rækker chaussesten, flise, chaussesten, flise, asfalt)
- Overkørsel med gennemgående fortov af kørebaneflise
- Overkørsel med bordursten og brosten
- Cykelsti
- Cykelsti/sidehelle ved overkørsler
- Bed
- Chaussestensfelt
- Busperron
- Træ, ny
- Træ, eksisterende
- Bus 13,7 m
- Fortov Netto
- Eksisterende skilt
- Nye skilt
- Opmærksomhedsfelt
- Affaldskurv
- Container
- Træ, eksisterende, fjernes
- Ny afmærkning
- Eksist. afmærkning

Noter

- Ubenævnte mål i er I meter
- Der må ikke måles på tegningen

Pudebump jf. Trafikarealer, By - Katalog over typegodkendte bump 2018, Bilag 1-7

Myndighedsprojekt

SDATE$

Koordinatværdier på denne tegning refererer til System DKTM3
Koter refererer til DVR90

Rev.	Dato	Tegn.	Godk.	Revisionstekst	Rev.	Dato	Tegn.	Godk.	Revisionstekst

Københavns Kommune
Teknik- og Miljøforvaltningen

Byens Fysik
Islands Brygge 37
2300 København S

Tlf. 33 66 33 66
E-mail: miljoegodkendelse@mf.kk.dk

COWI

COWI A/S
Parallelvej 2
2800 Kongens Lyngby

Tlf. +45 56 40 00 00
www.cowi.dk
BY-M

Sikker skolevej ved Backersvej og Skolen ved Sundet, etape 1	Projektnr.: A209473	Kæledbarnsnavn: Myndighedsprojekt	Dato: 05.02.2021
	Projekteret i regnet: SAGL	Konstrueret: JAJN	Tegnet af: JAJN
Situationsplan 01 Backersvej Øresundsvej	Målforhold: 1:250	Kvalitetssikret af Københavns Kommune: Rasmus Burvad	
	Papirdimension: 1470x297 mm	Tegningsnr.: H1_012_Situationsplan	

Printed by:$USER&n $DATE$ $TIME$ Filename:\$FILE&$