


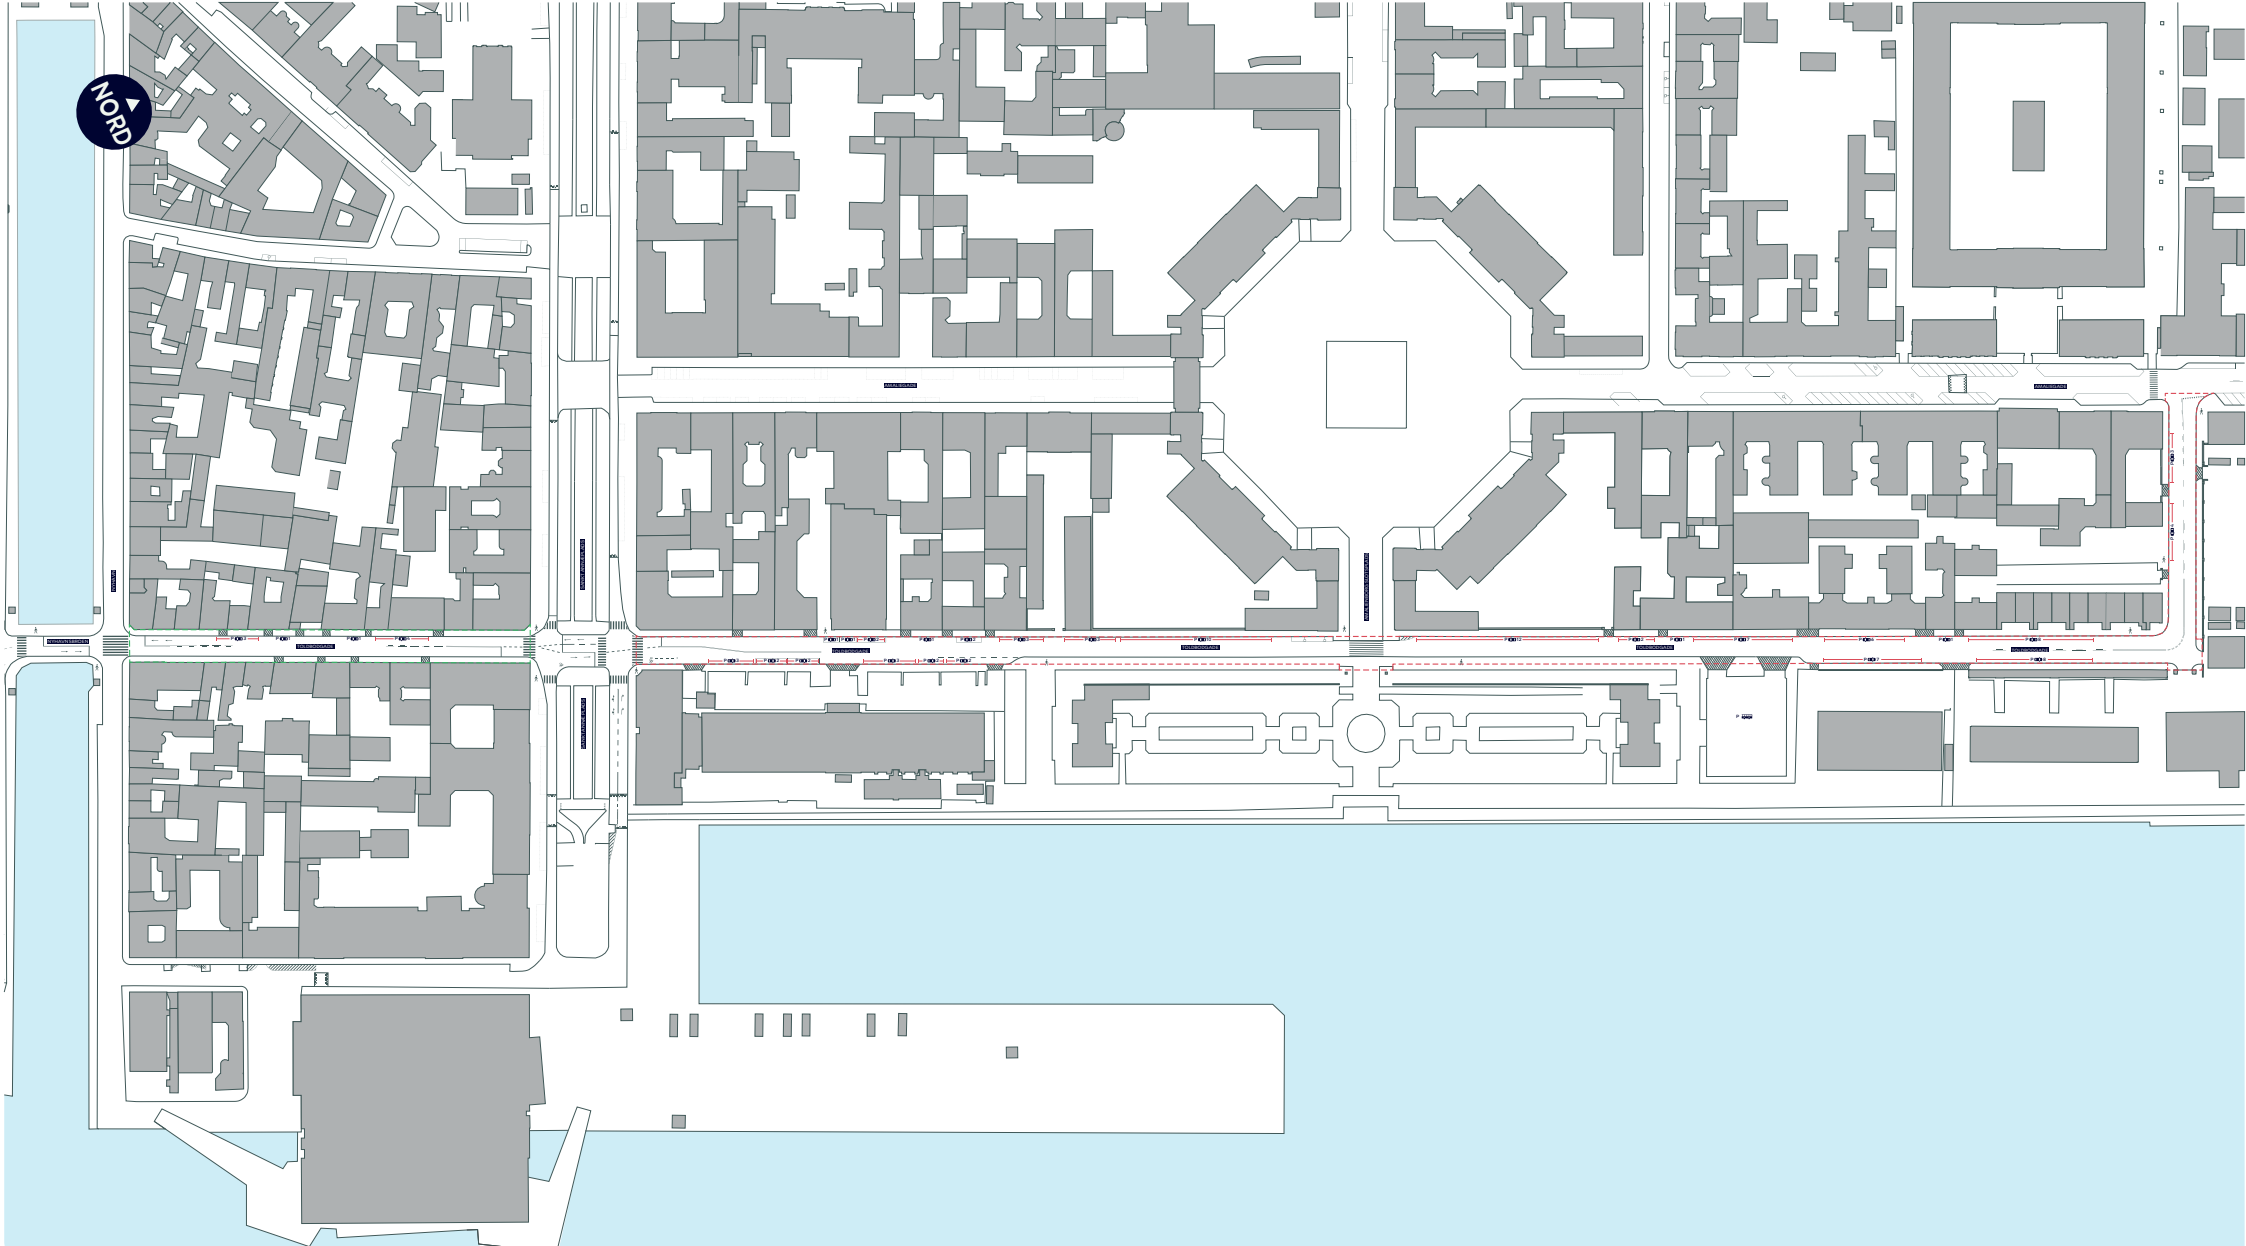

--- Anlægsområde

--- Vejgenopretningsprojekt



Fortov

//// Overkørsel


TOLDBODGADE

Indre By

Eksisterende forhold

BILAG 3 SAMLET



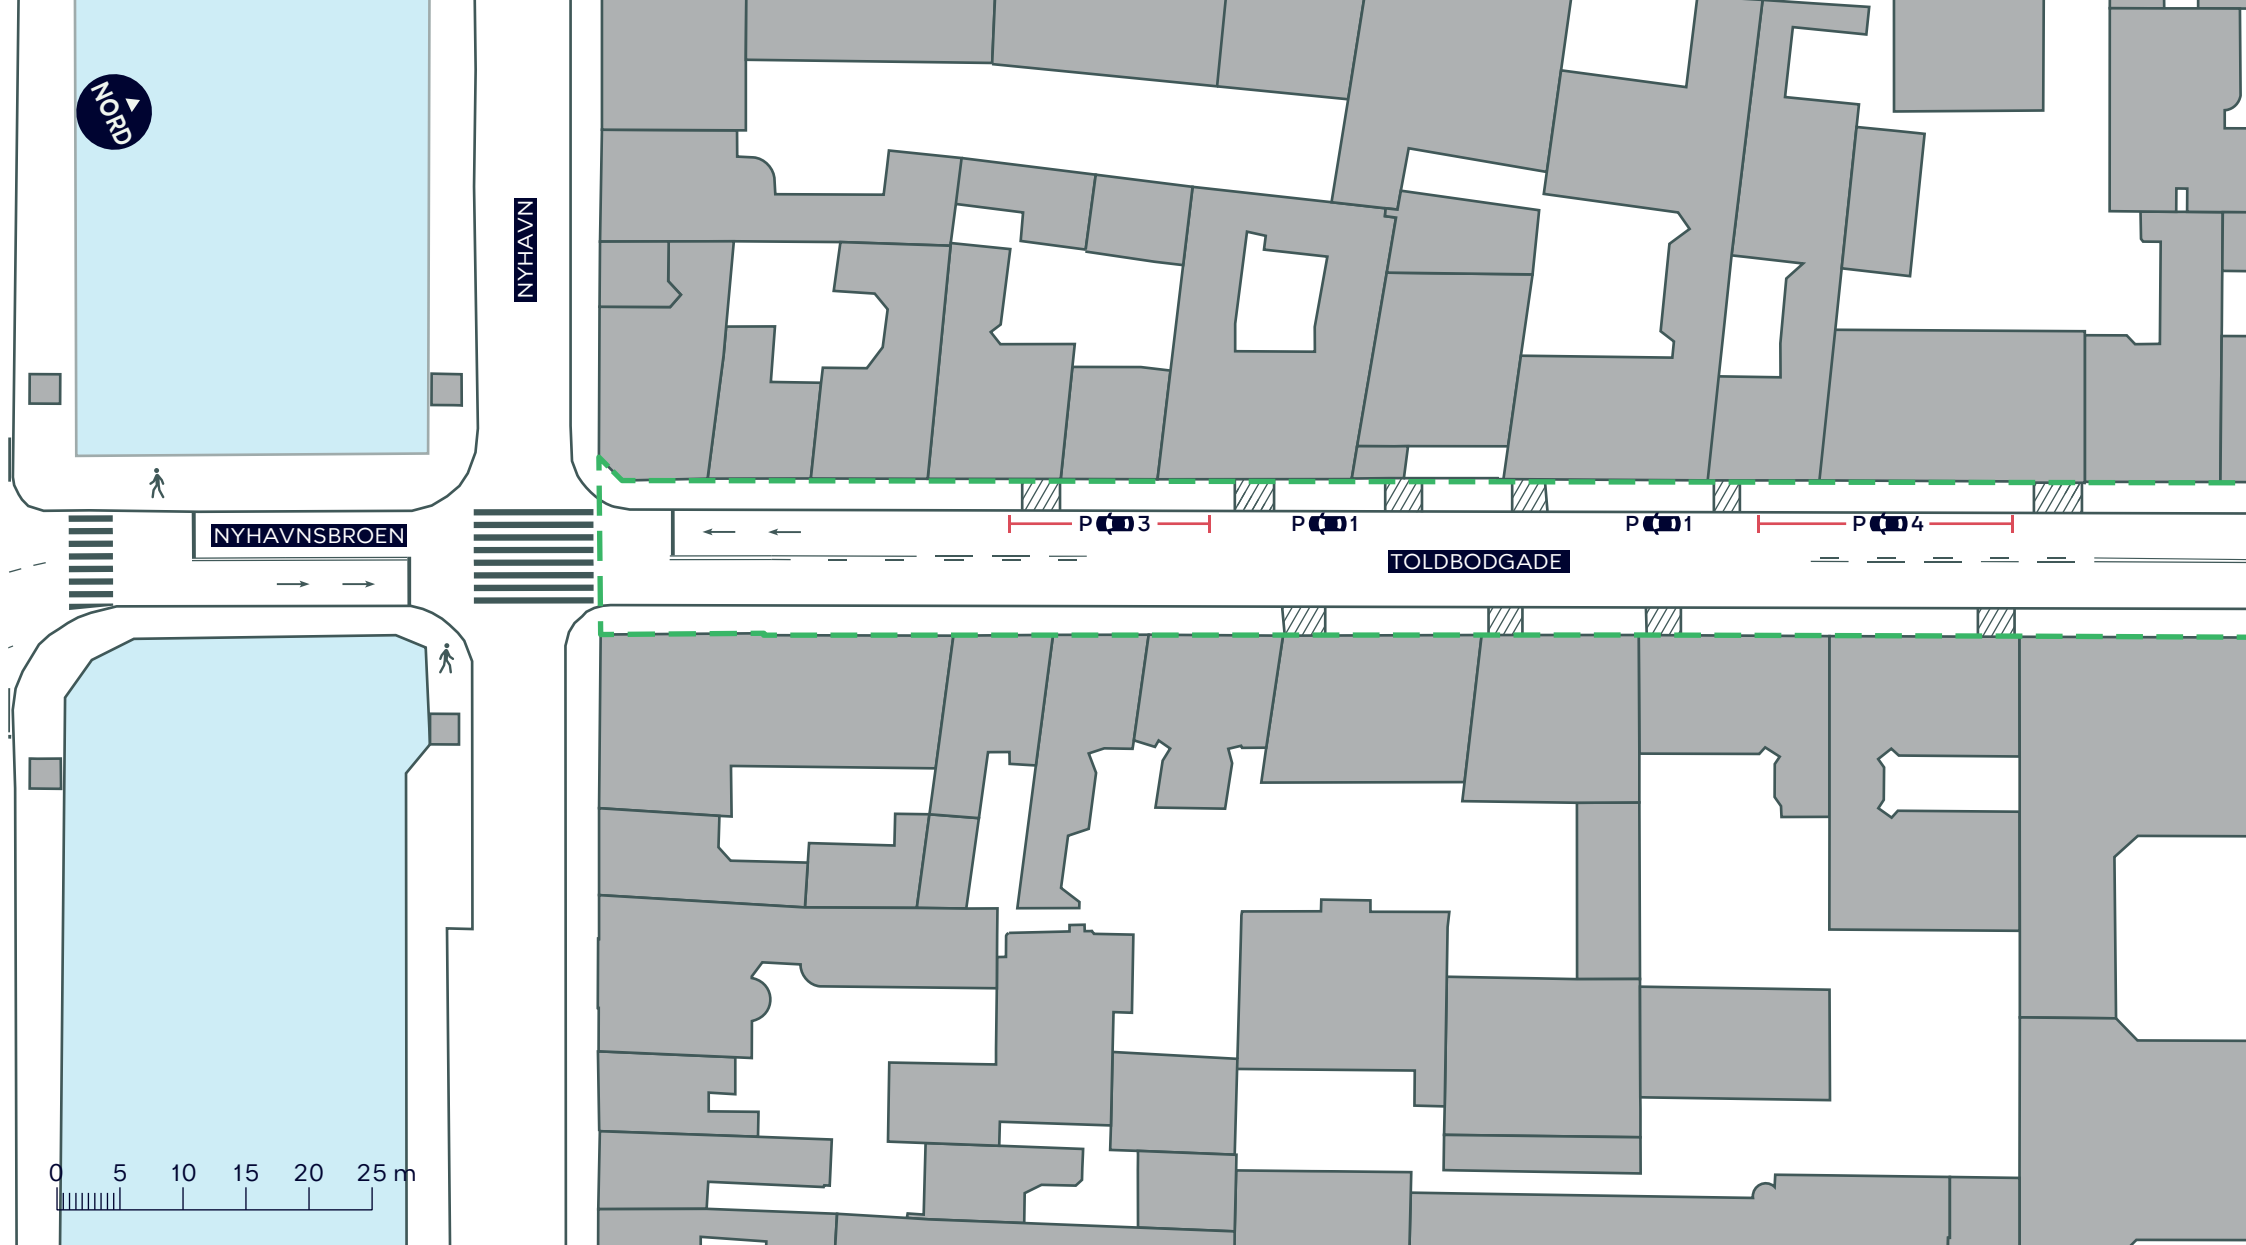

--- Anlægsområde

--- Vejenopretningsprojekt



Fortov

//// Overkørsel


TOLDBODGADE

Indre By

Eksisterende forhold

BILAG 3A




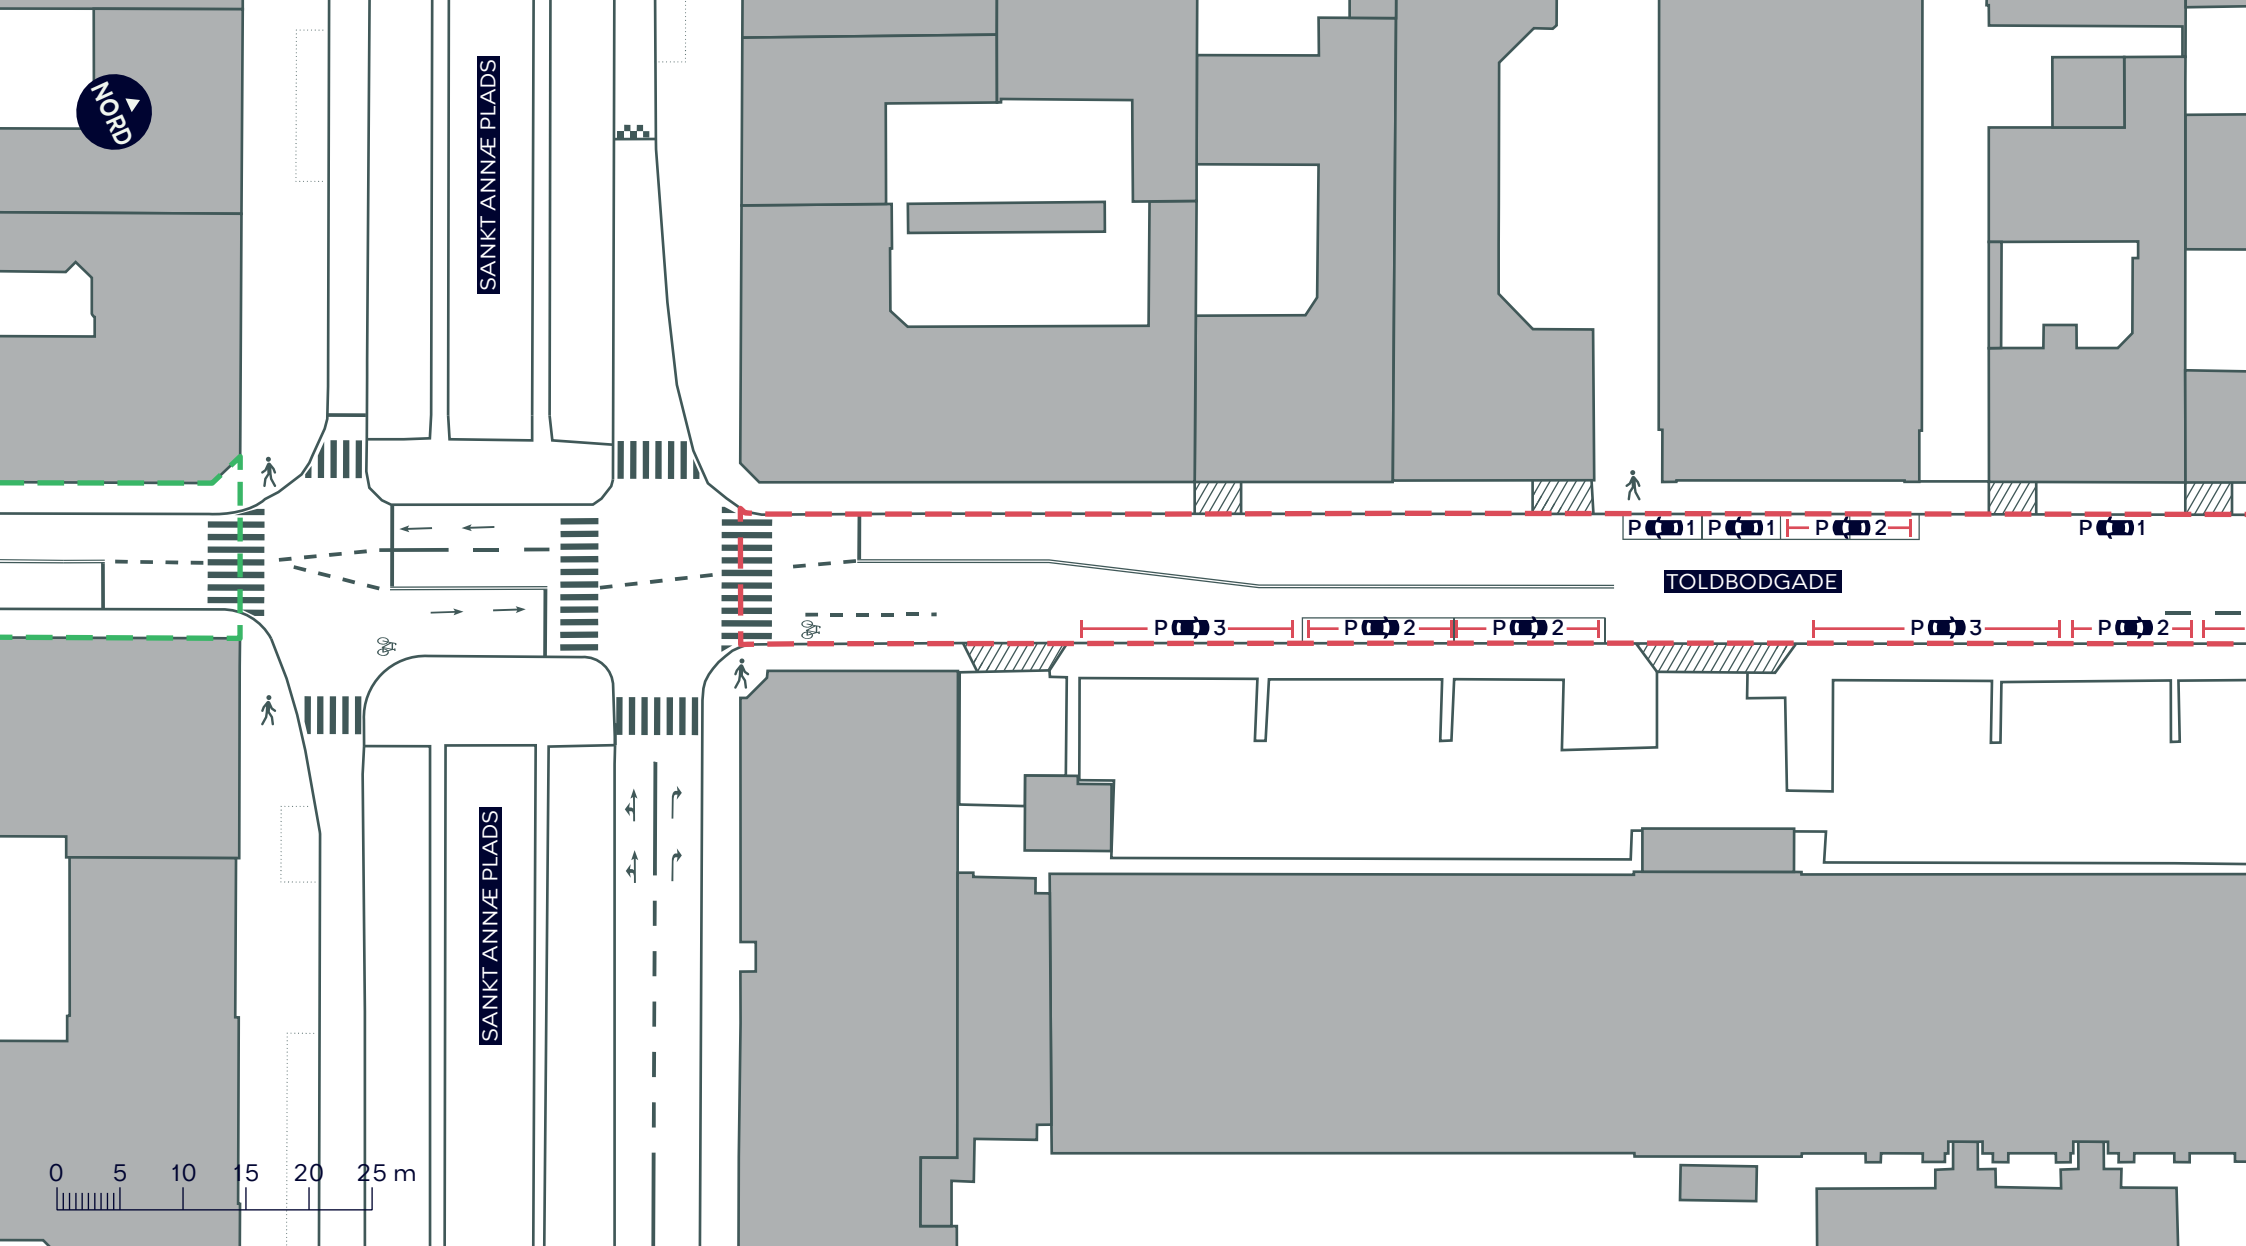

- Anlægsområde
- Vejenopretningsprojekt
- Fortov
- Overkørsel

TOLDBODGADE
Indre By
Eksisterende forhold
BILAG 3B



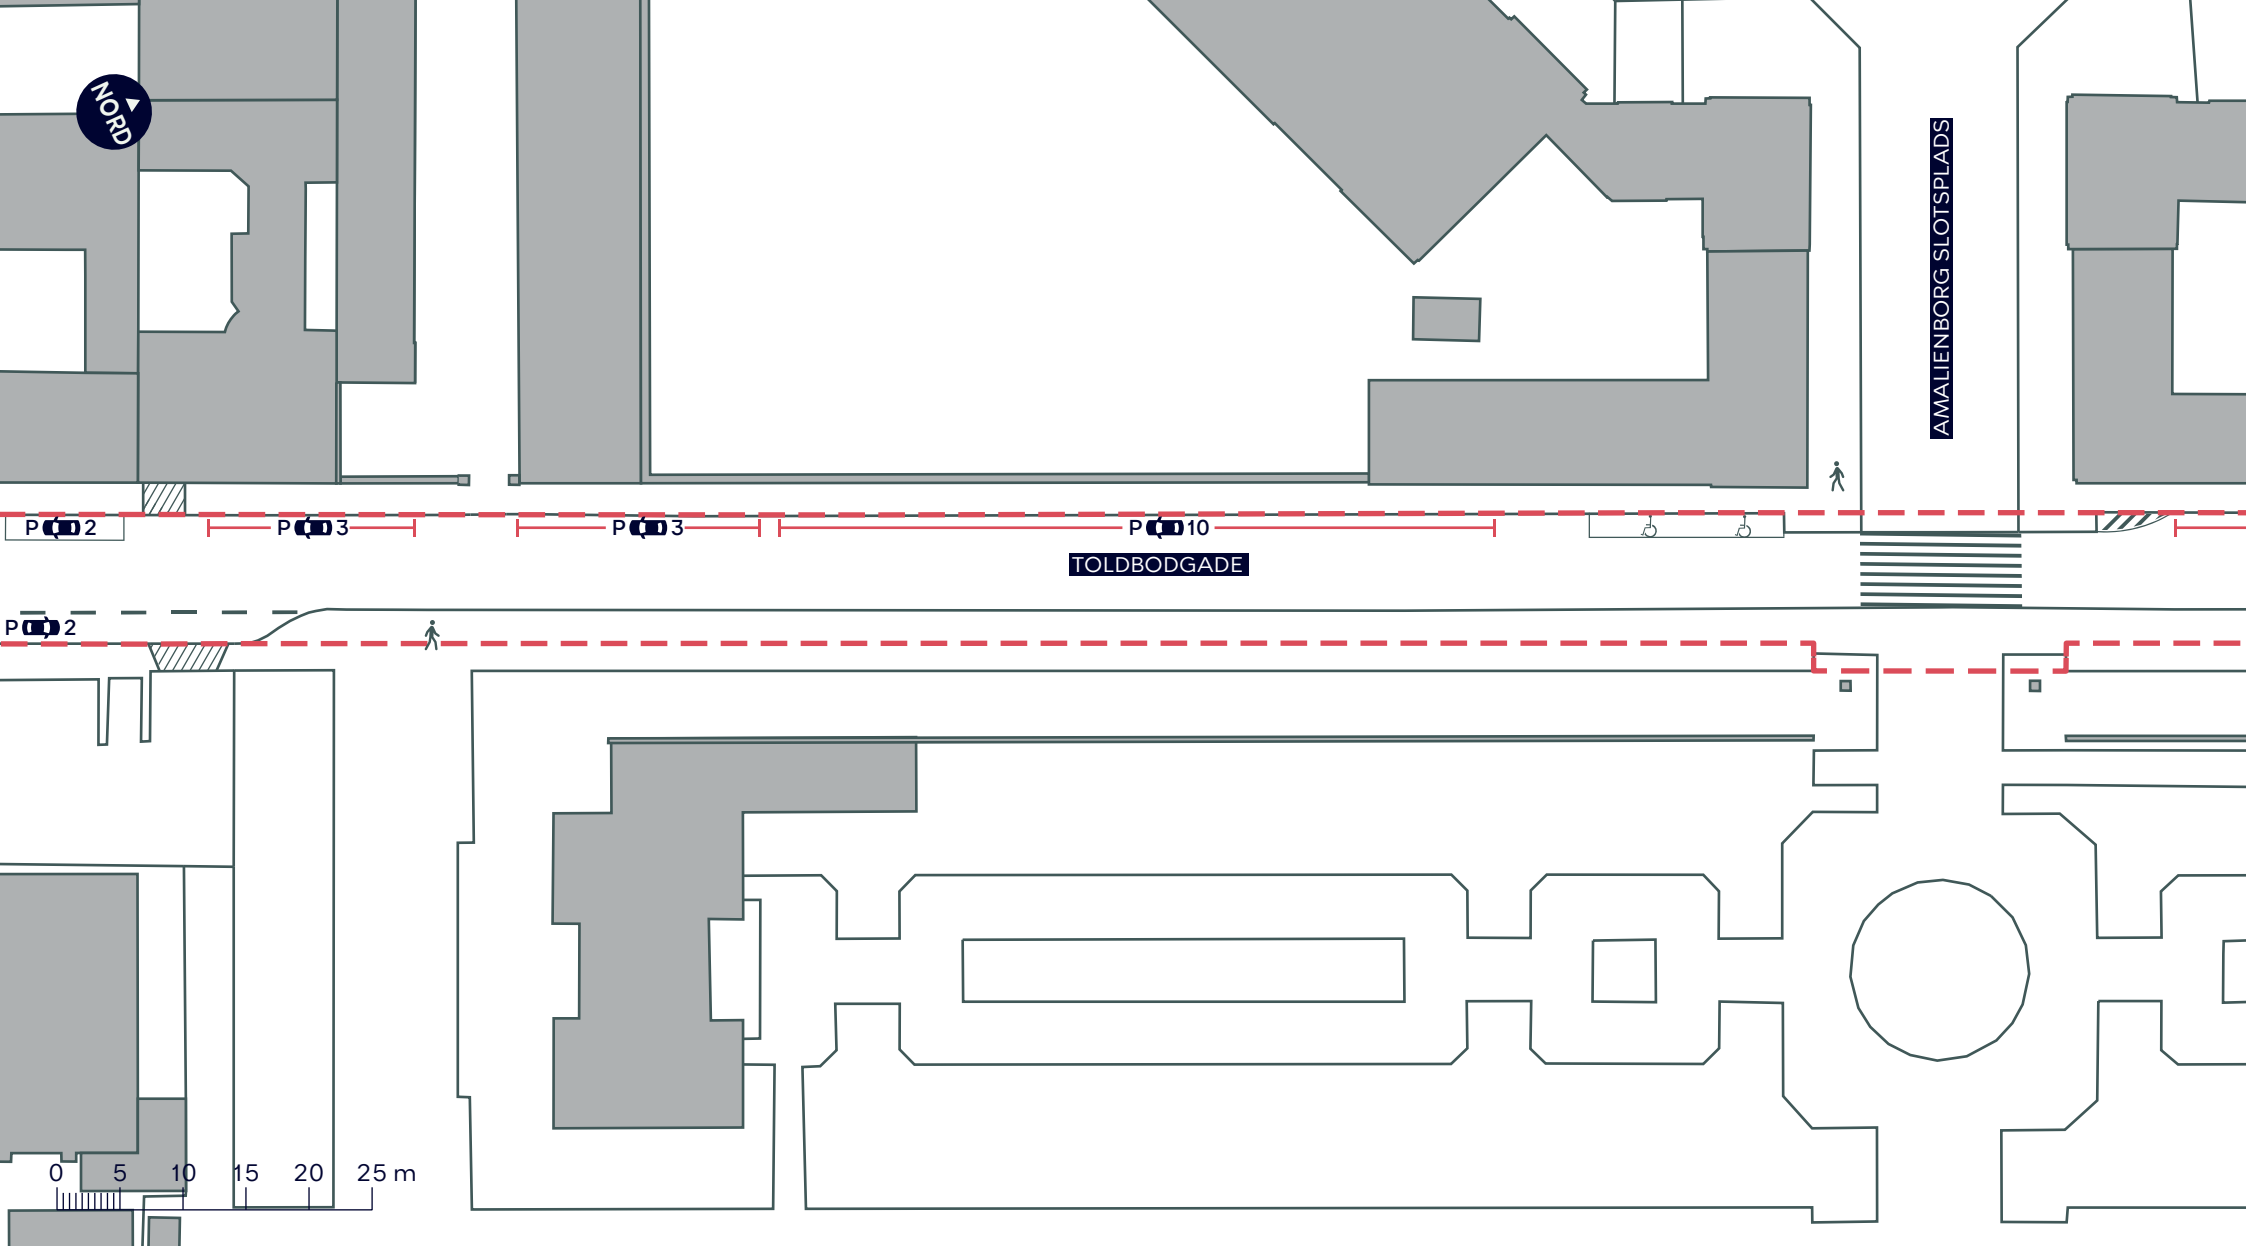

--- Anlægsområde

🚶 Fortov

//// Overkørsel


TOLDBODGADE

Indre By

Eksisterende forhold

BILAG 3C




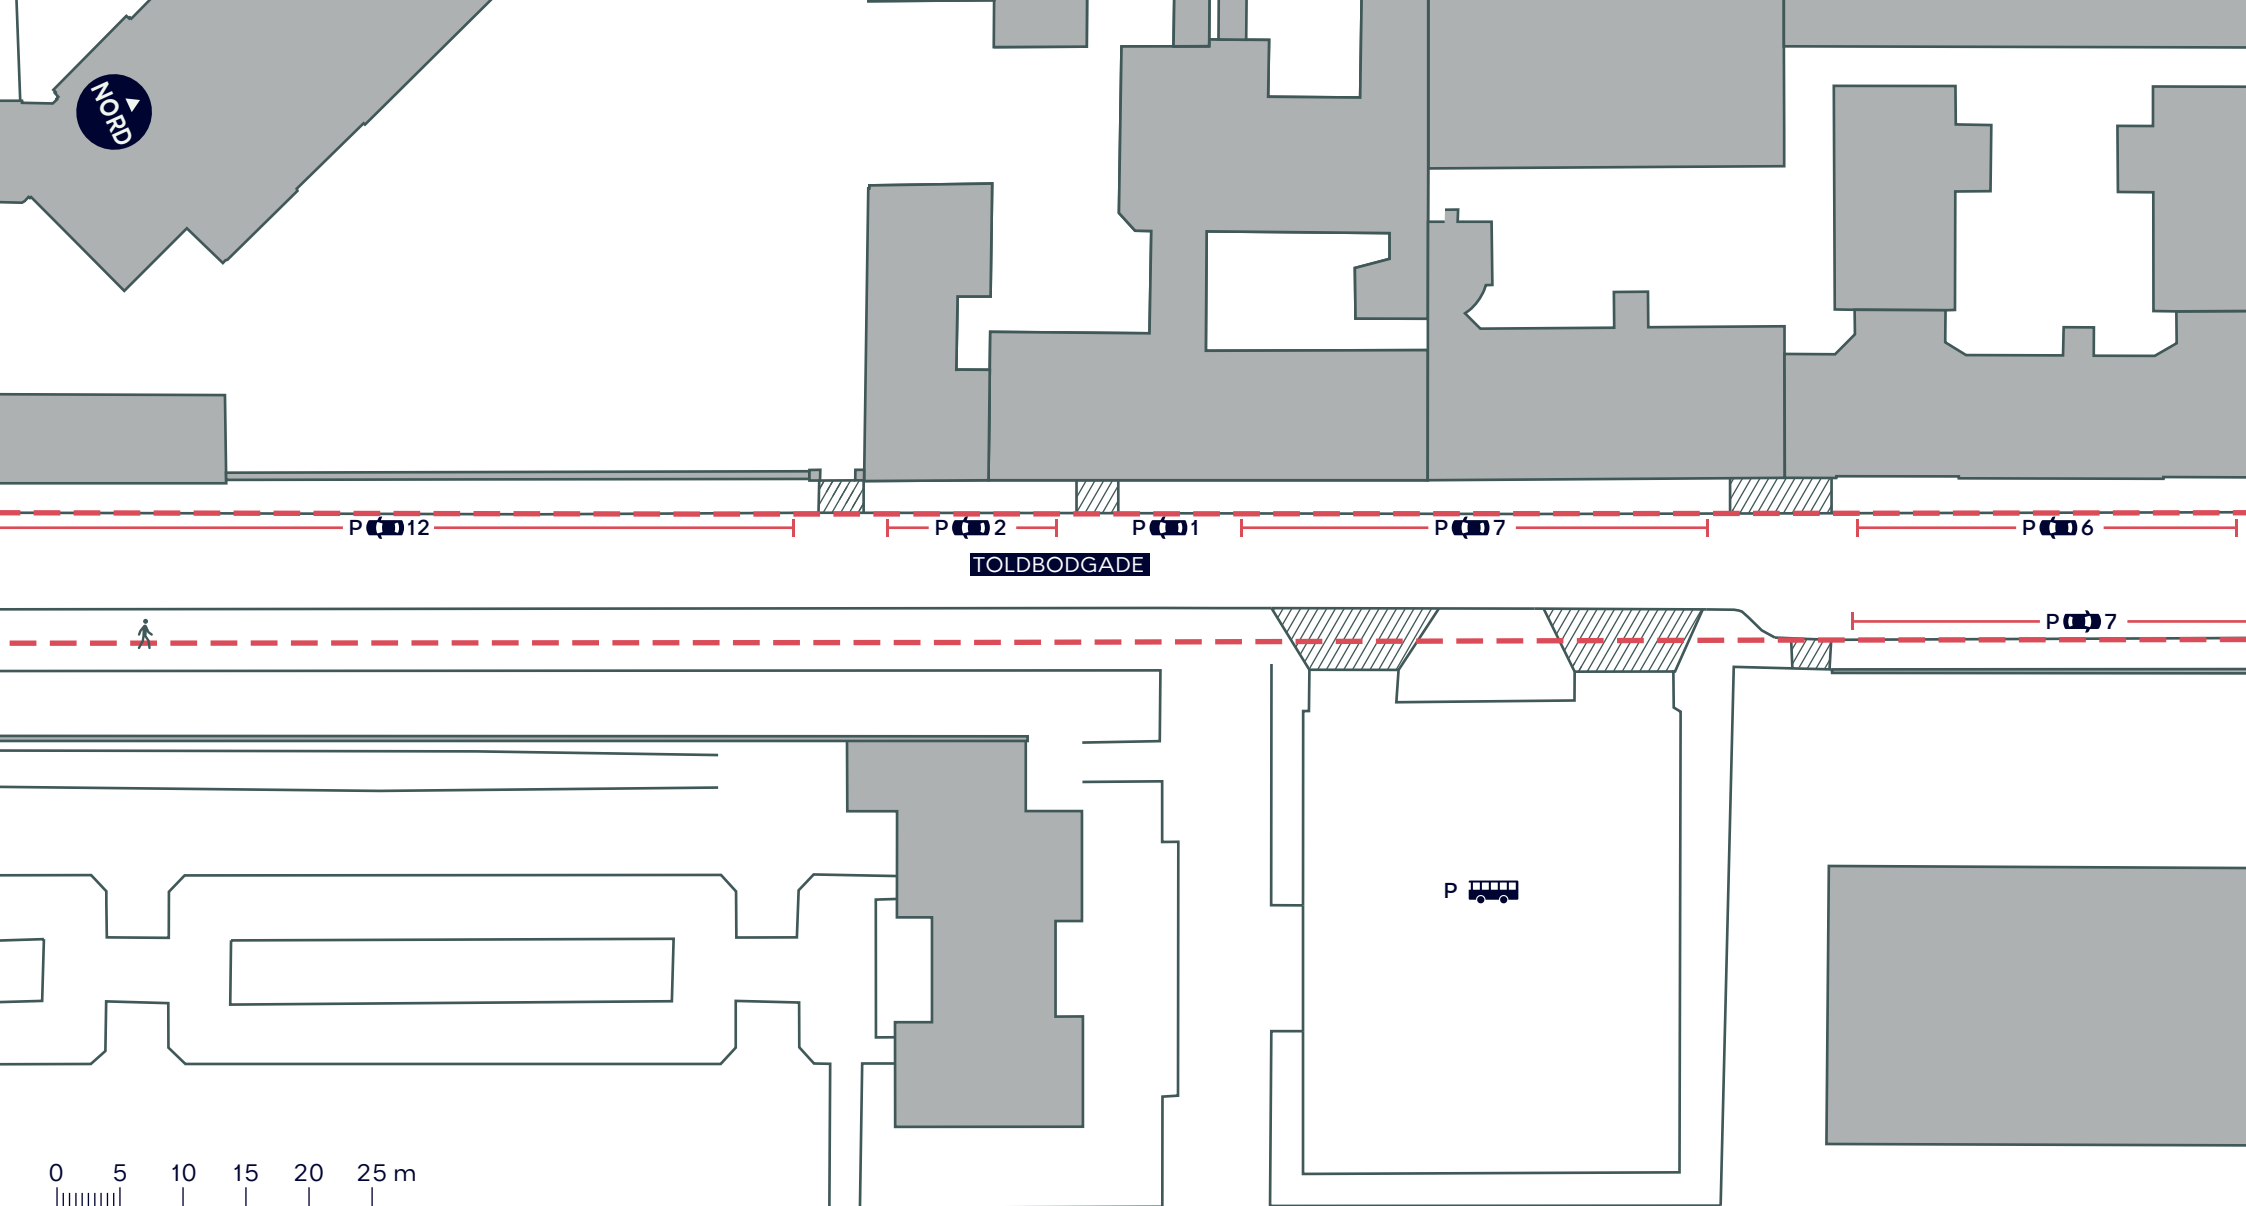

- Anlægsområde
- 🚶 Fortov
- //// Overkørsel

TOLDBODGADE
Indre By
Eksisterende forhold
BILAG 3D



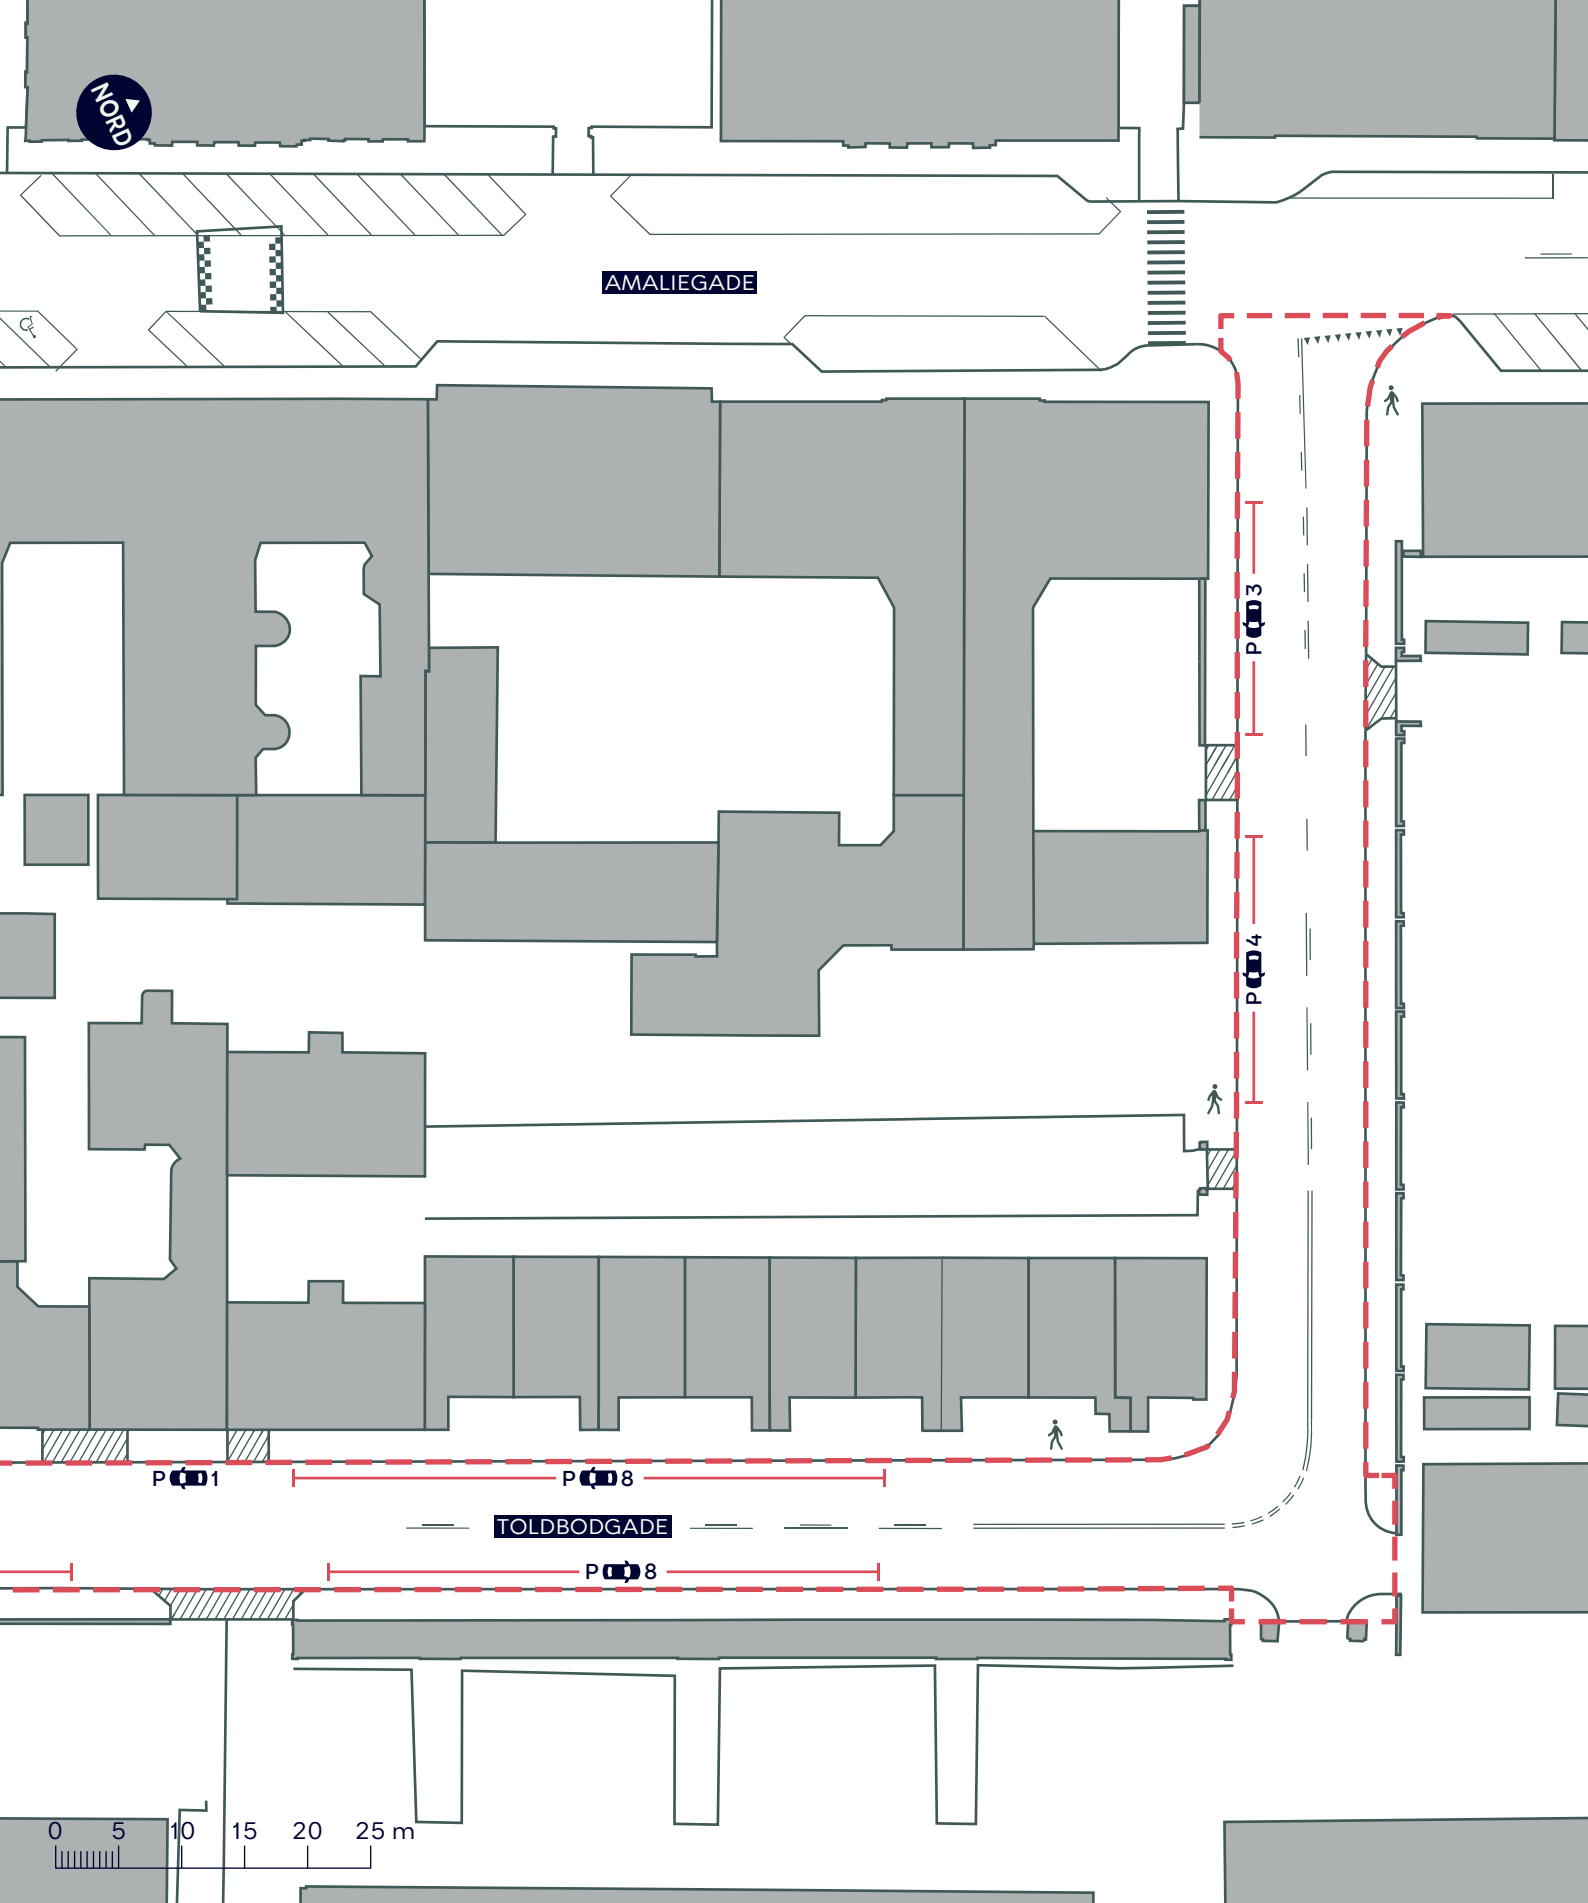

--- Anlægsområde

🚶 Fortov

//// Overkørsel

TOLBODGADE
Indre By
Eksisterende forhold

BILAG 3E

