


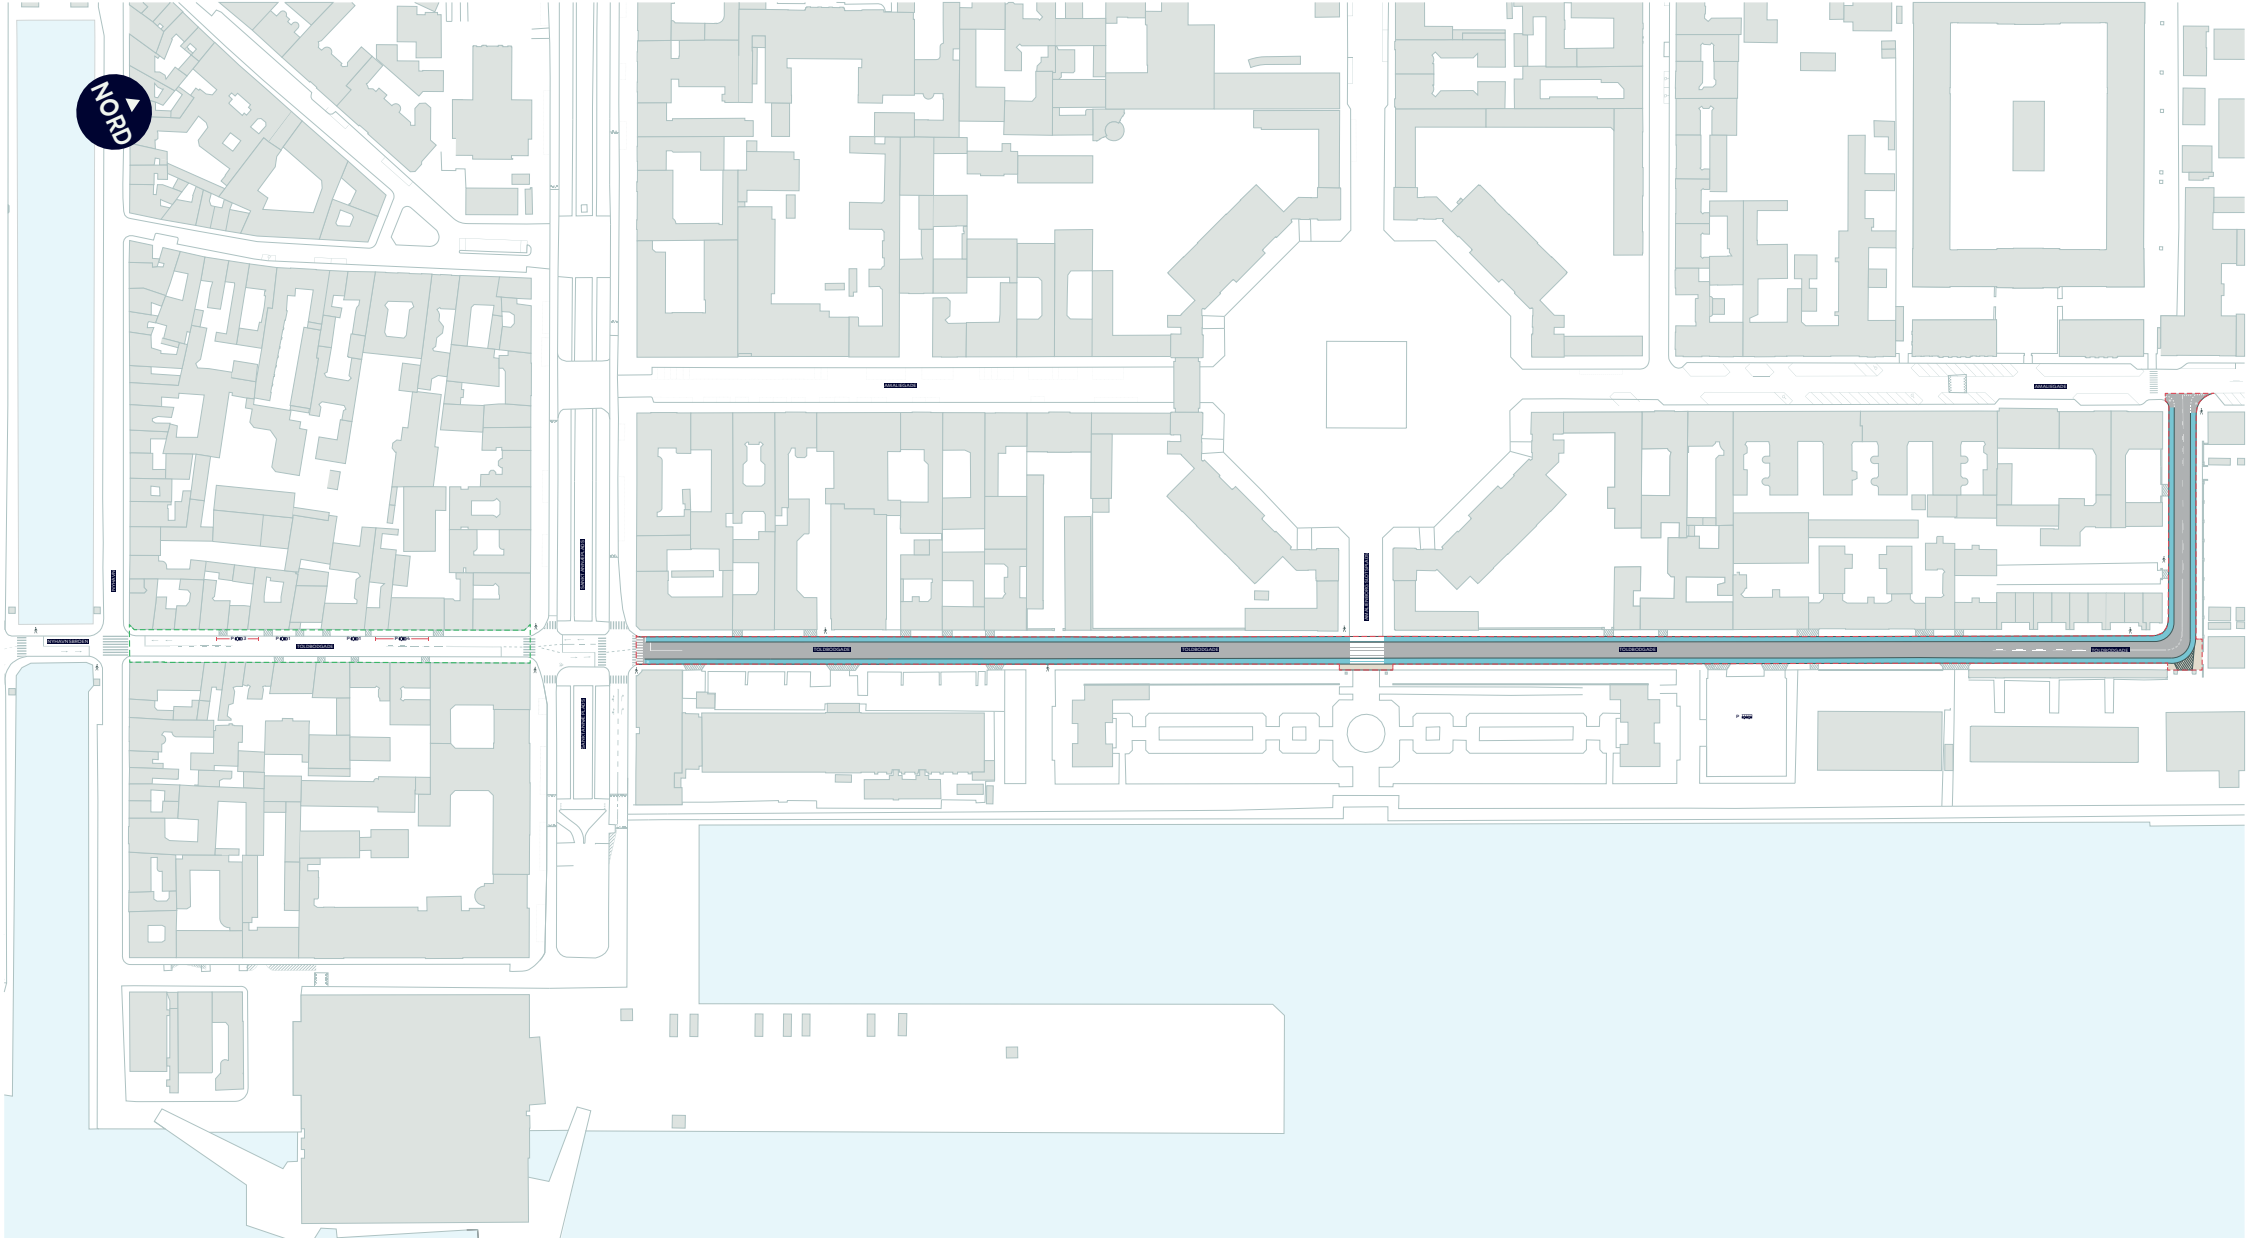

- Anlægsområde
- Vejenopretningsprojekt
- Cykelsti
- Fortov
- Overkørsel
- Eksisterende overkørsel

TOLDBODGADE
Indre By
Revideret projektforslag
BILAG 4 SAMLET






-  Anlægsområde
-  Vejgenopretningsprojekt
-  Cykelsti
-  Eksisterende overkørsel

TOLDBODGADE
Indre By
Revideret projektforslag
BILAG 4A



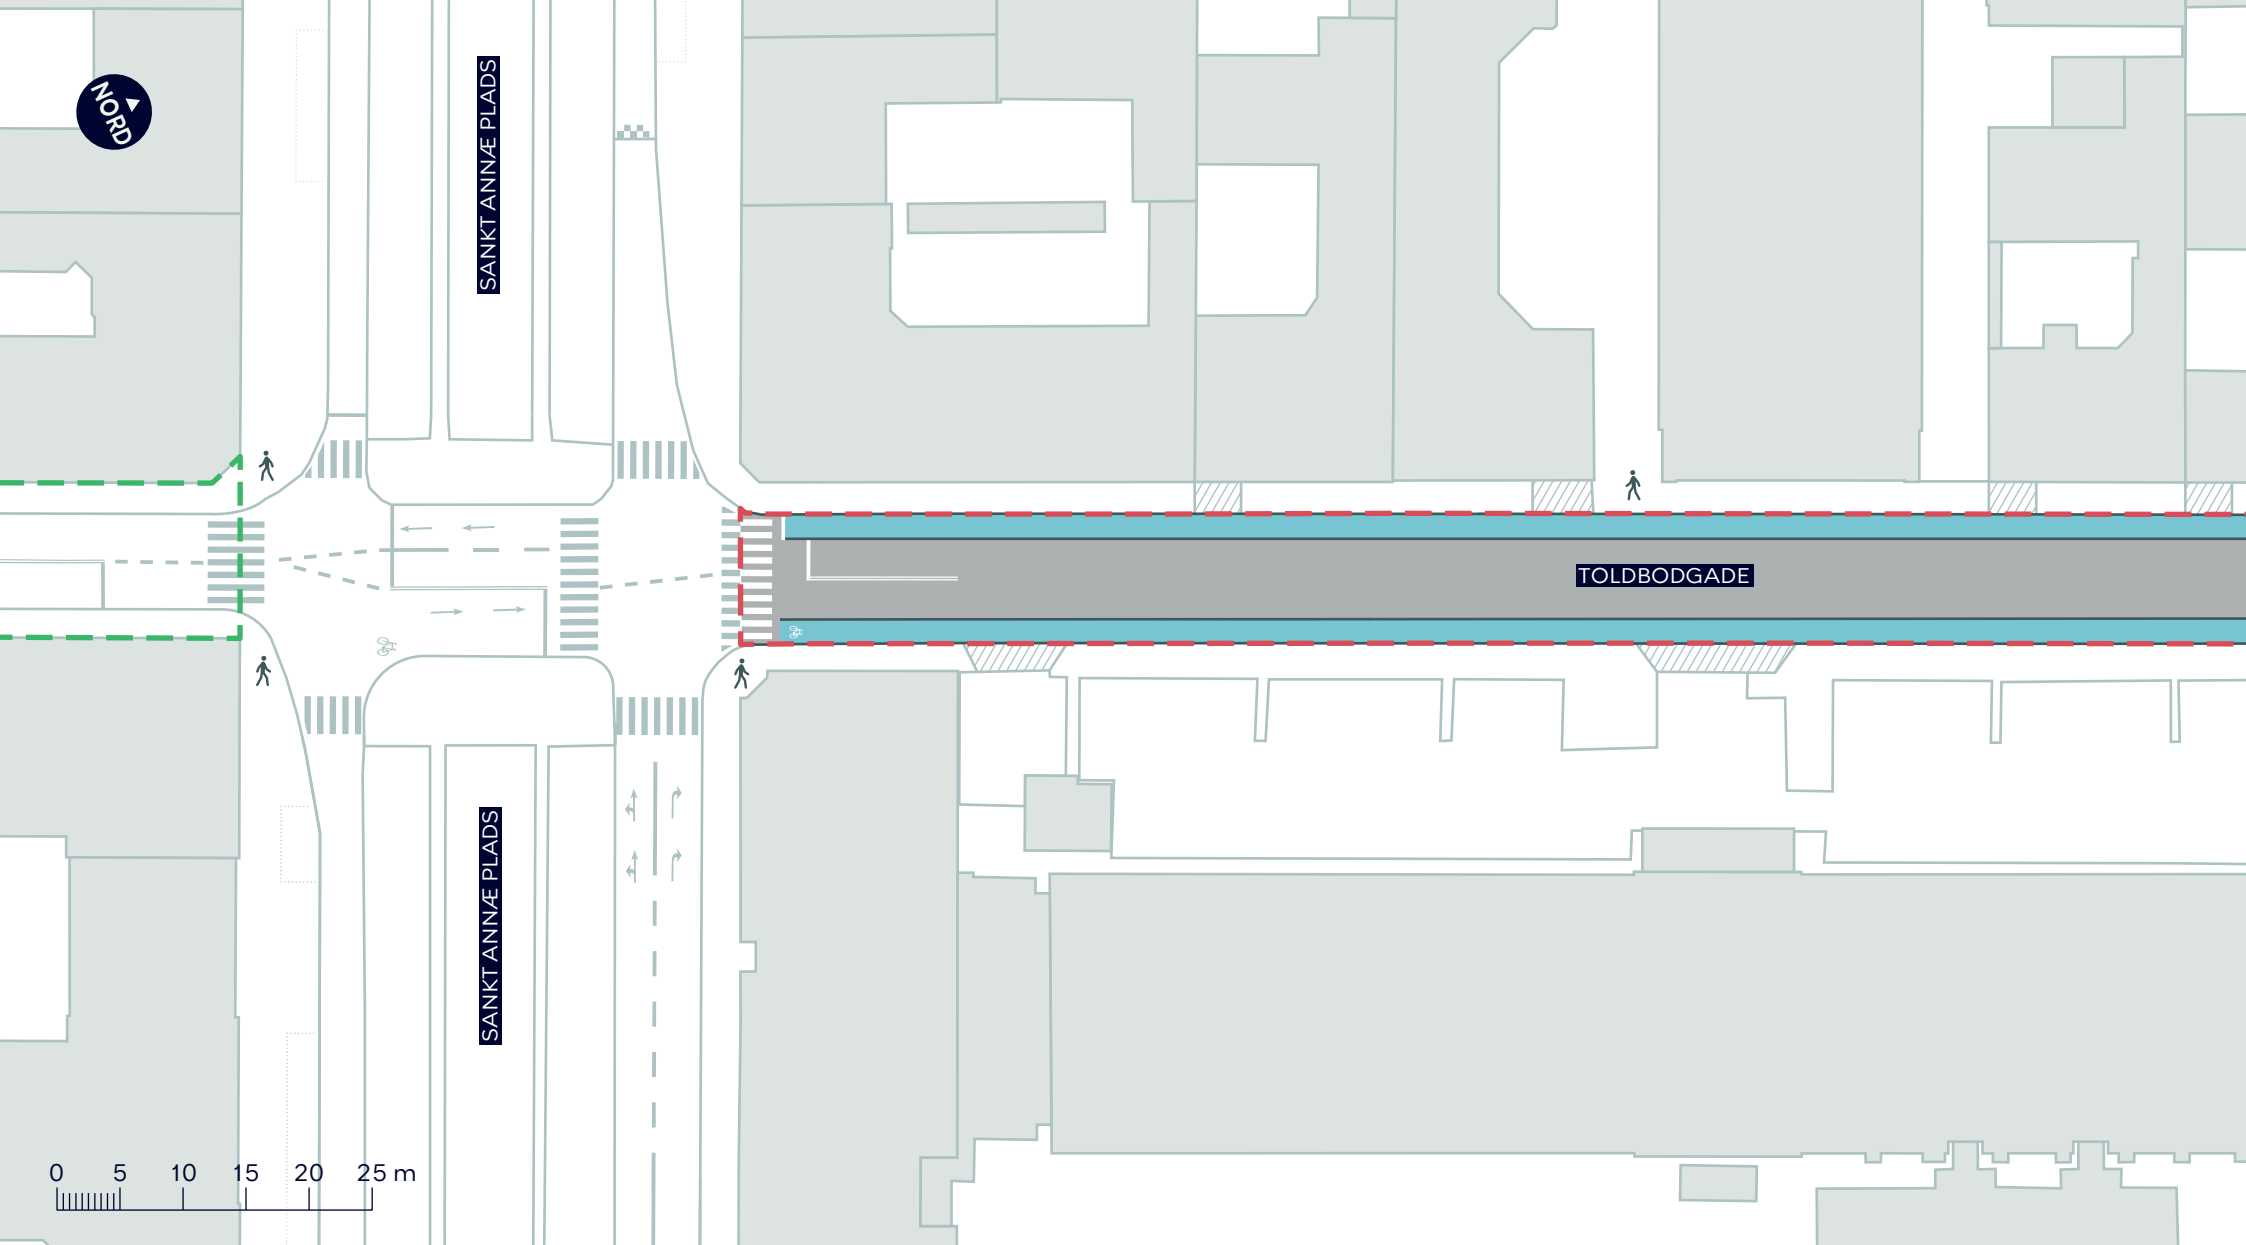

- - - Anlægsområde
- - - Vejgenopretningsprojekt
- Cykelsti
- ///// Eksisterende overkørsel

TOLDBODGADE
Indre By
 Revideret projektforslag

BILAG 4B



NORD

AMALIENBORG SLOTSPLADS

TOLDBODGADE

0 5 10 15 20 25 m

--- Anlægsområde

■ Cykelsti

////// Eksisterende overkørsel


TOLDBODGADE

Indre By

Revideret projektforslag

BILAG 4C




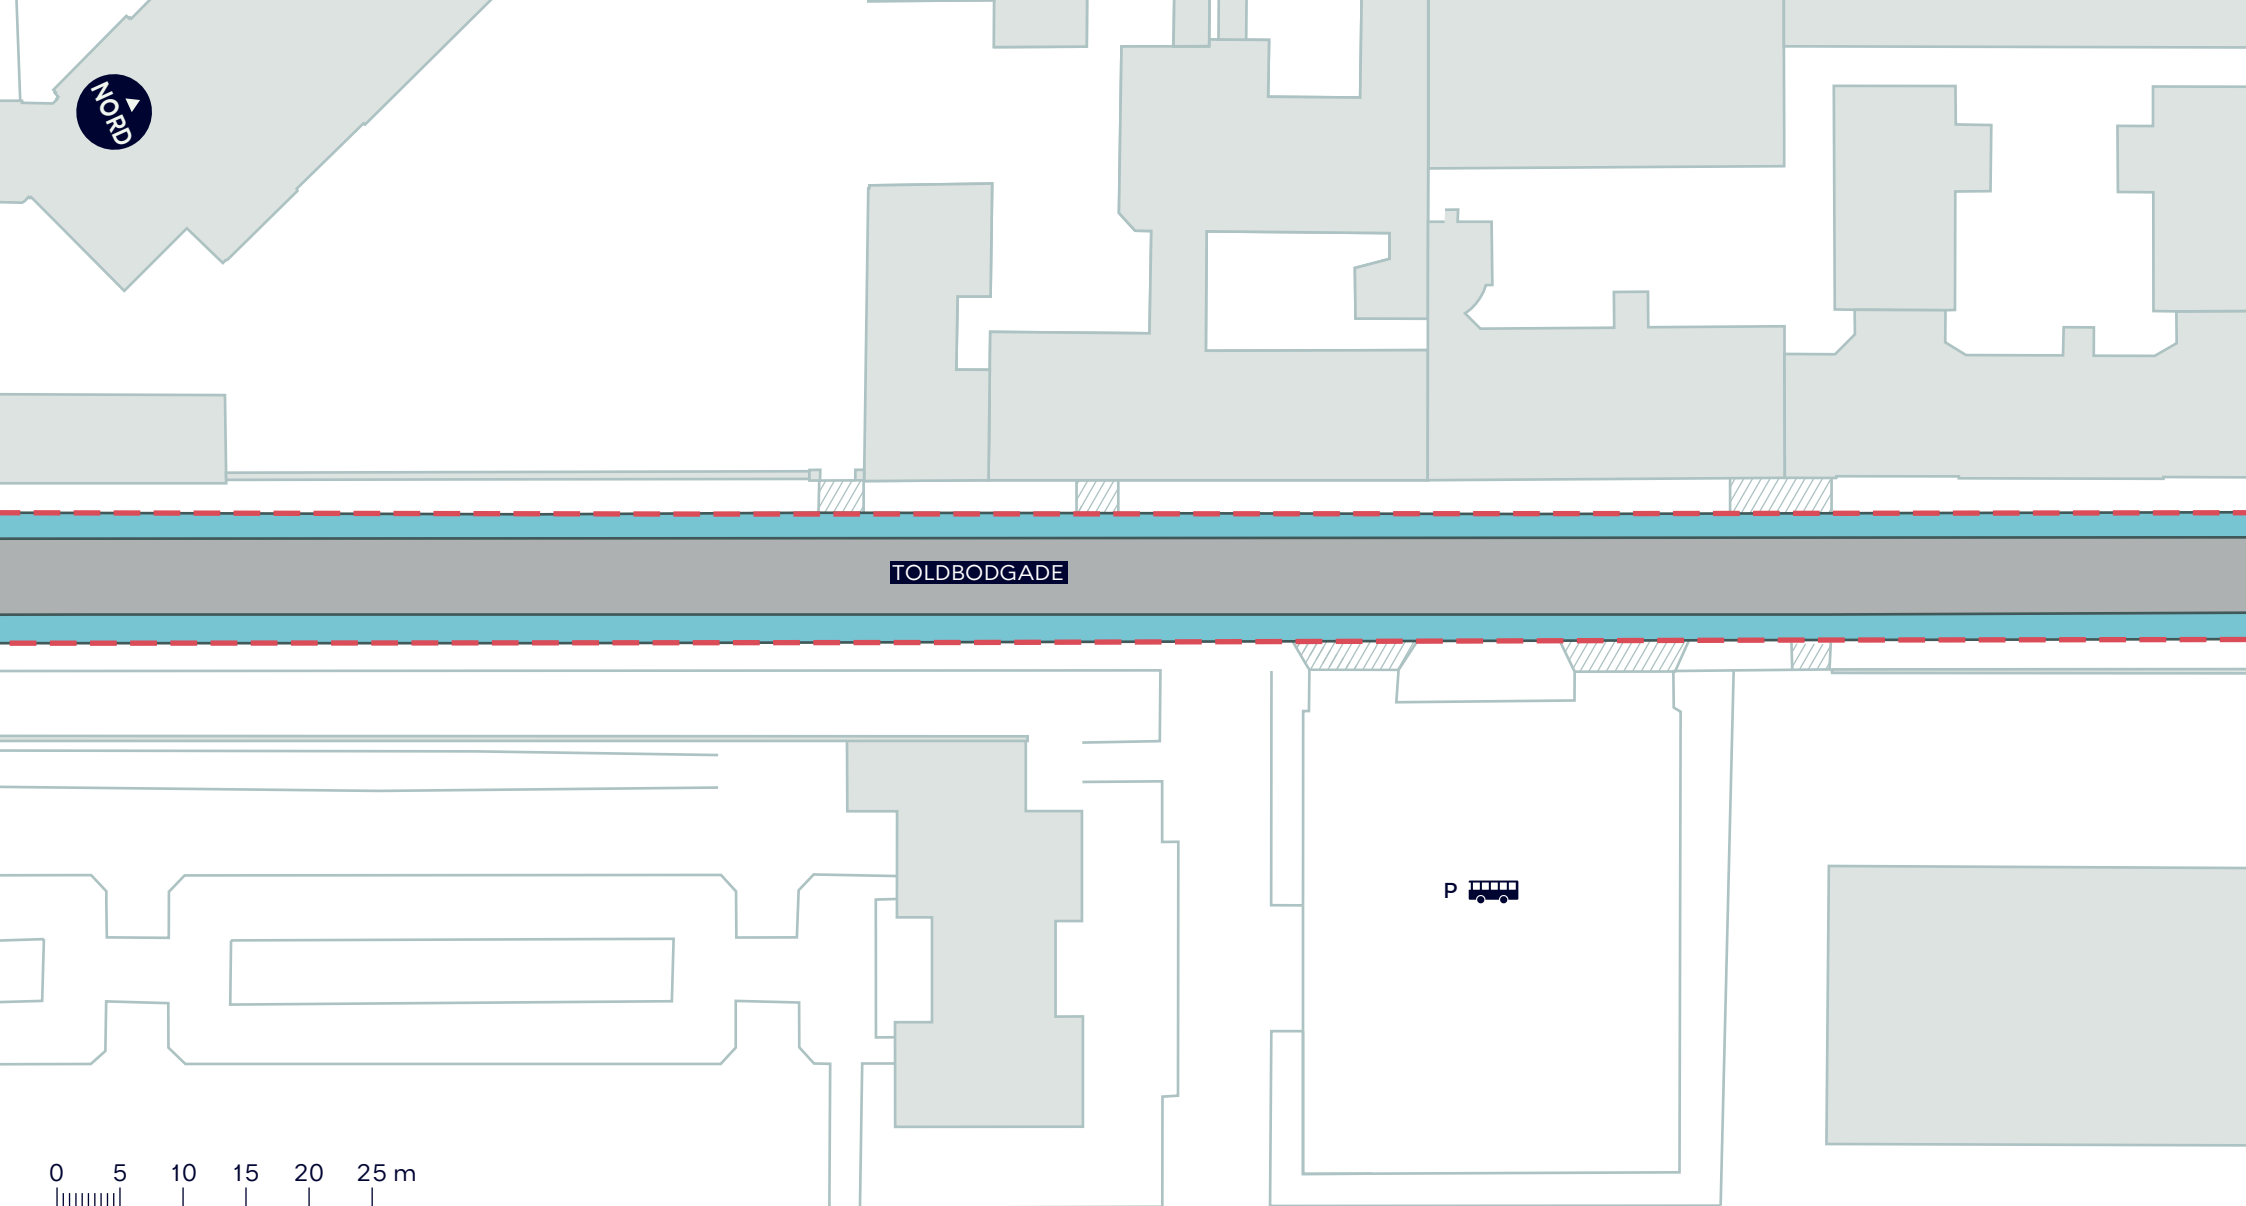

- - - Anlægsområde
- Cykelsti
- ////// Eksisterende overkørsel

TOLDBODGADE
Indre By
Revideret projektforslag
BILAG 4D



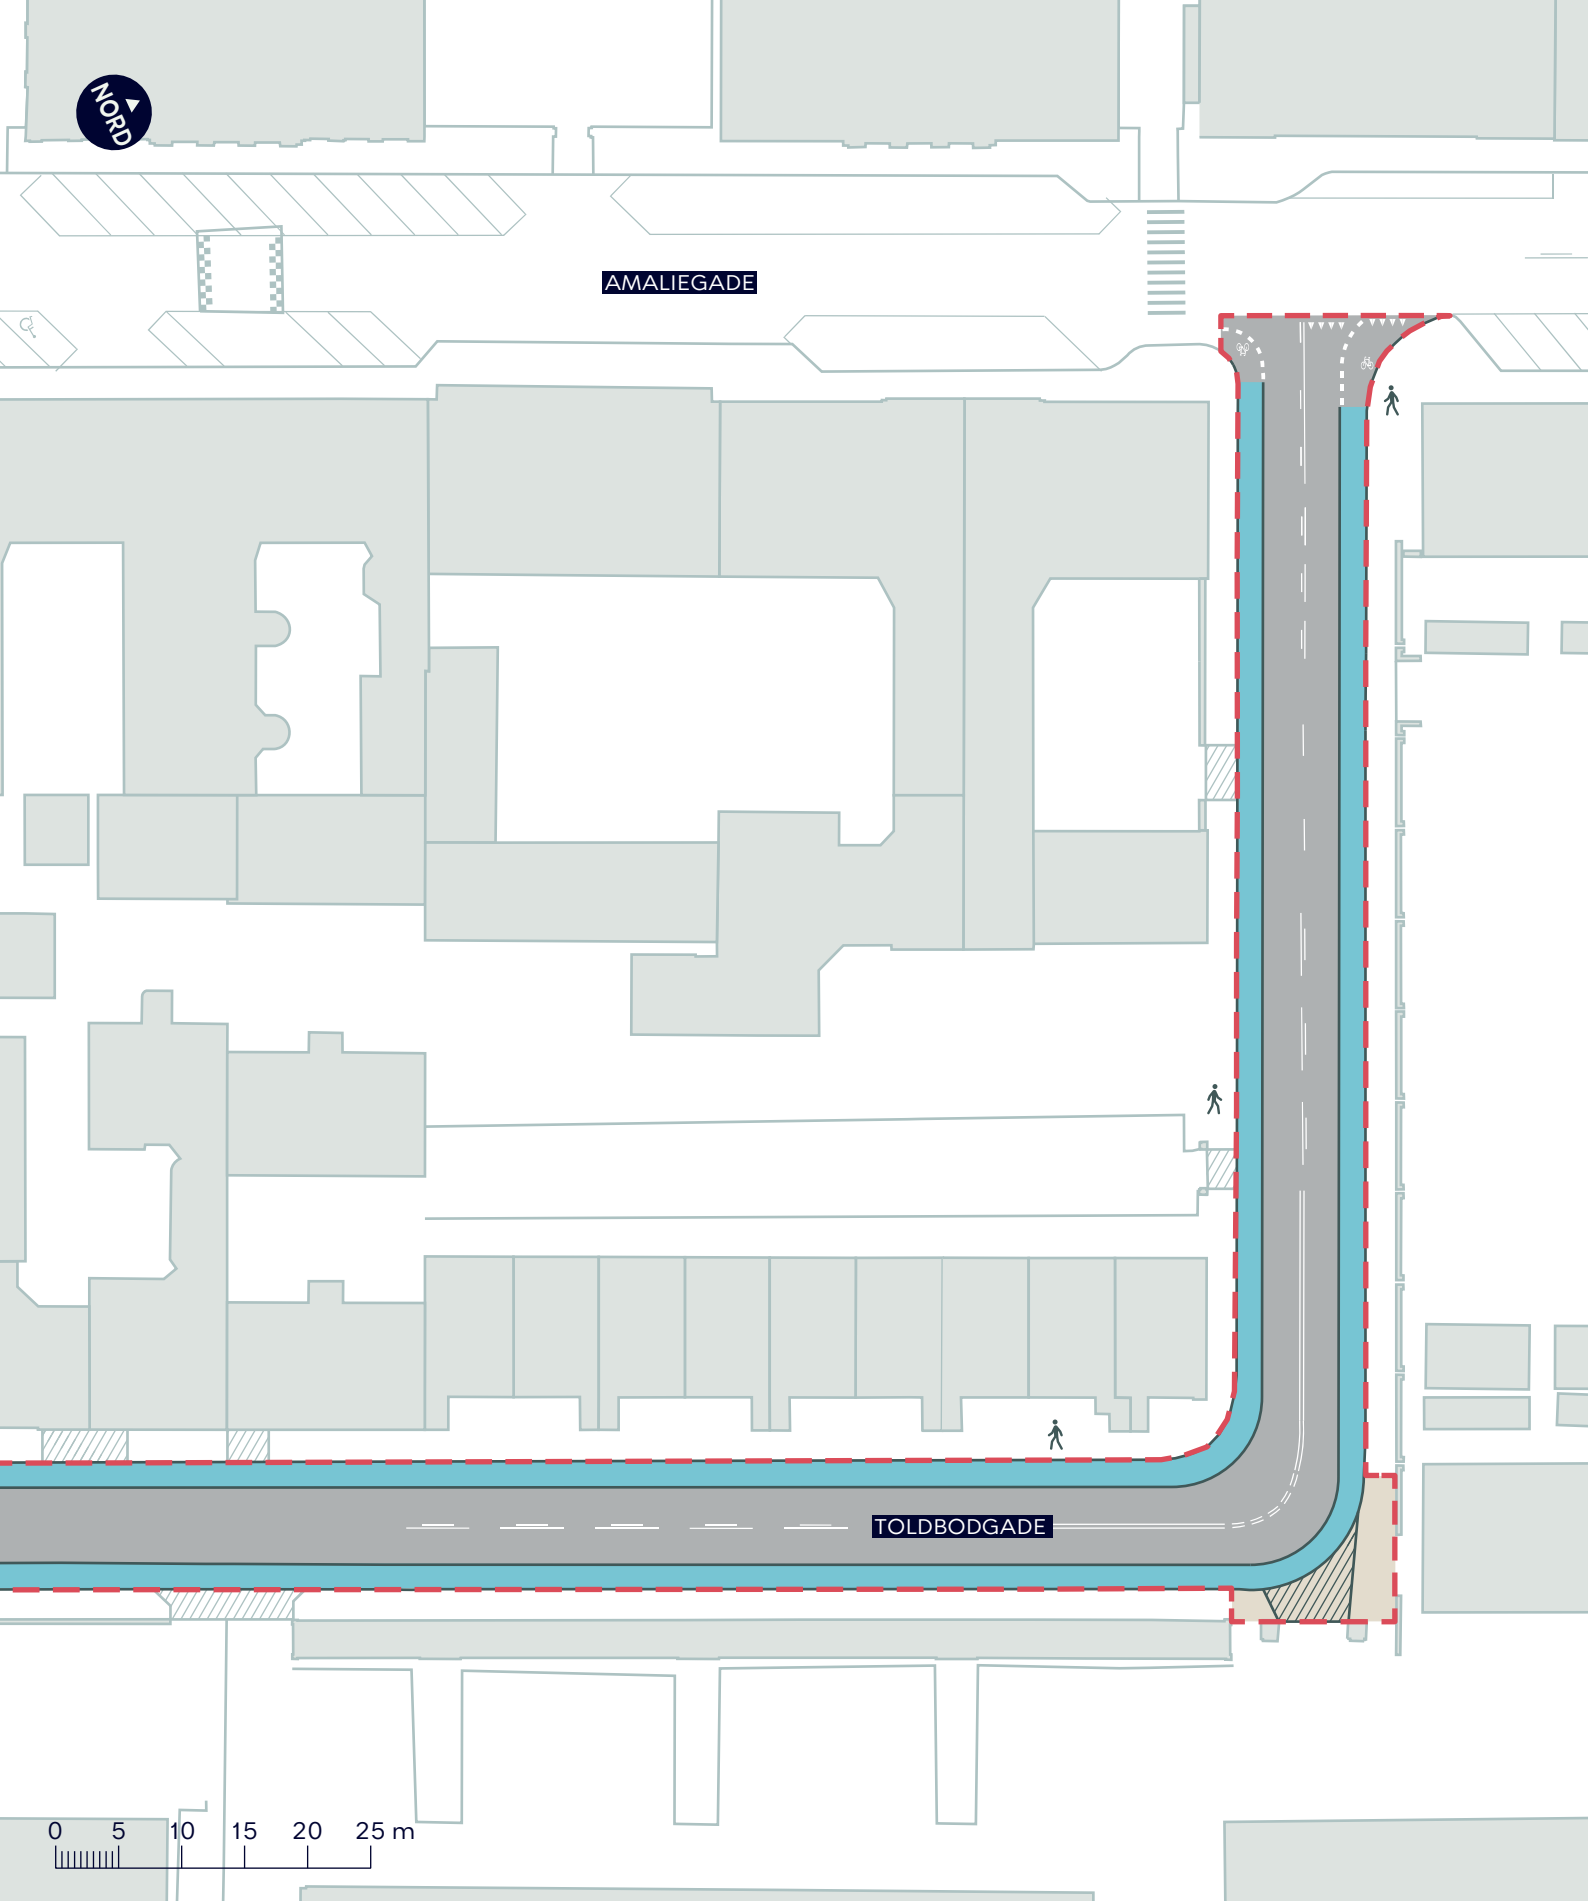

--- Anlægsområde

Cykelsti

Fortov

Overkørsel

TOLDBODGADE
Indre By
Revideret projektforslag

BILAG 4E

