


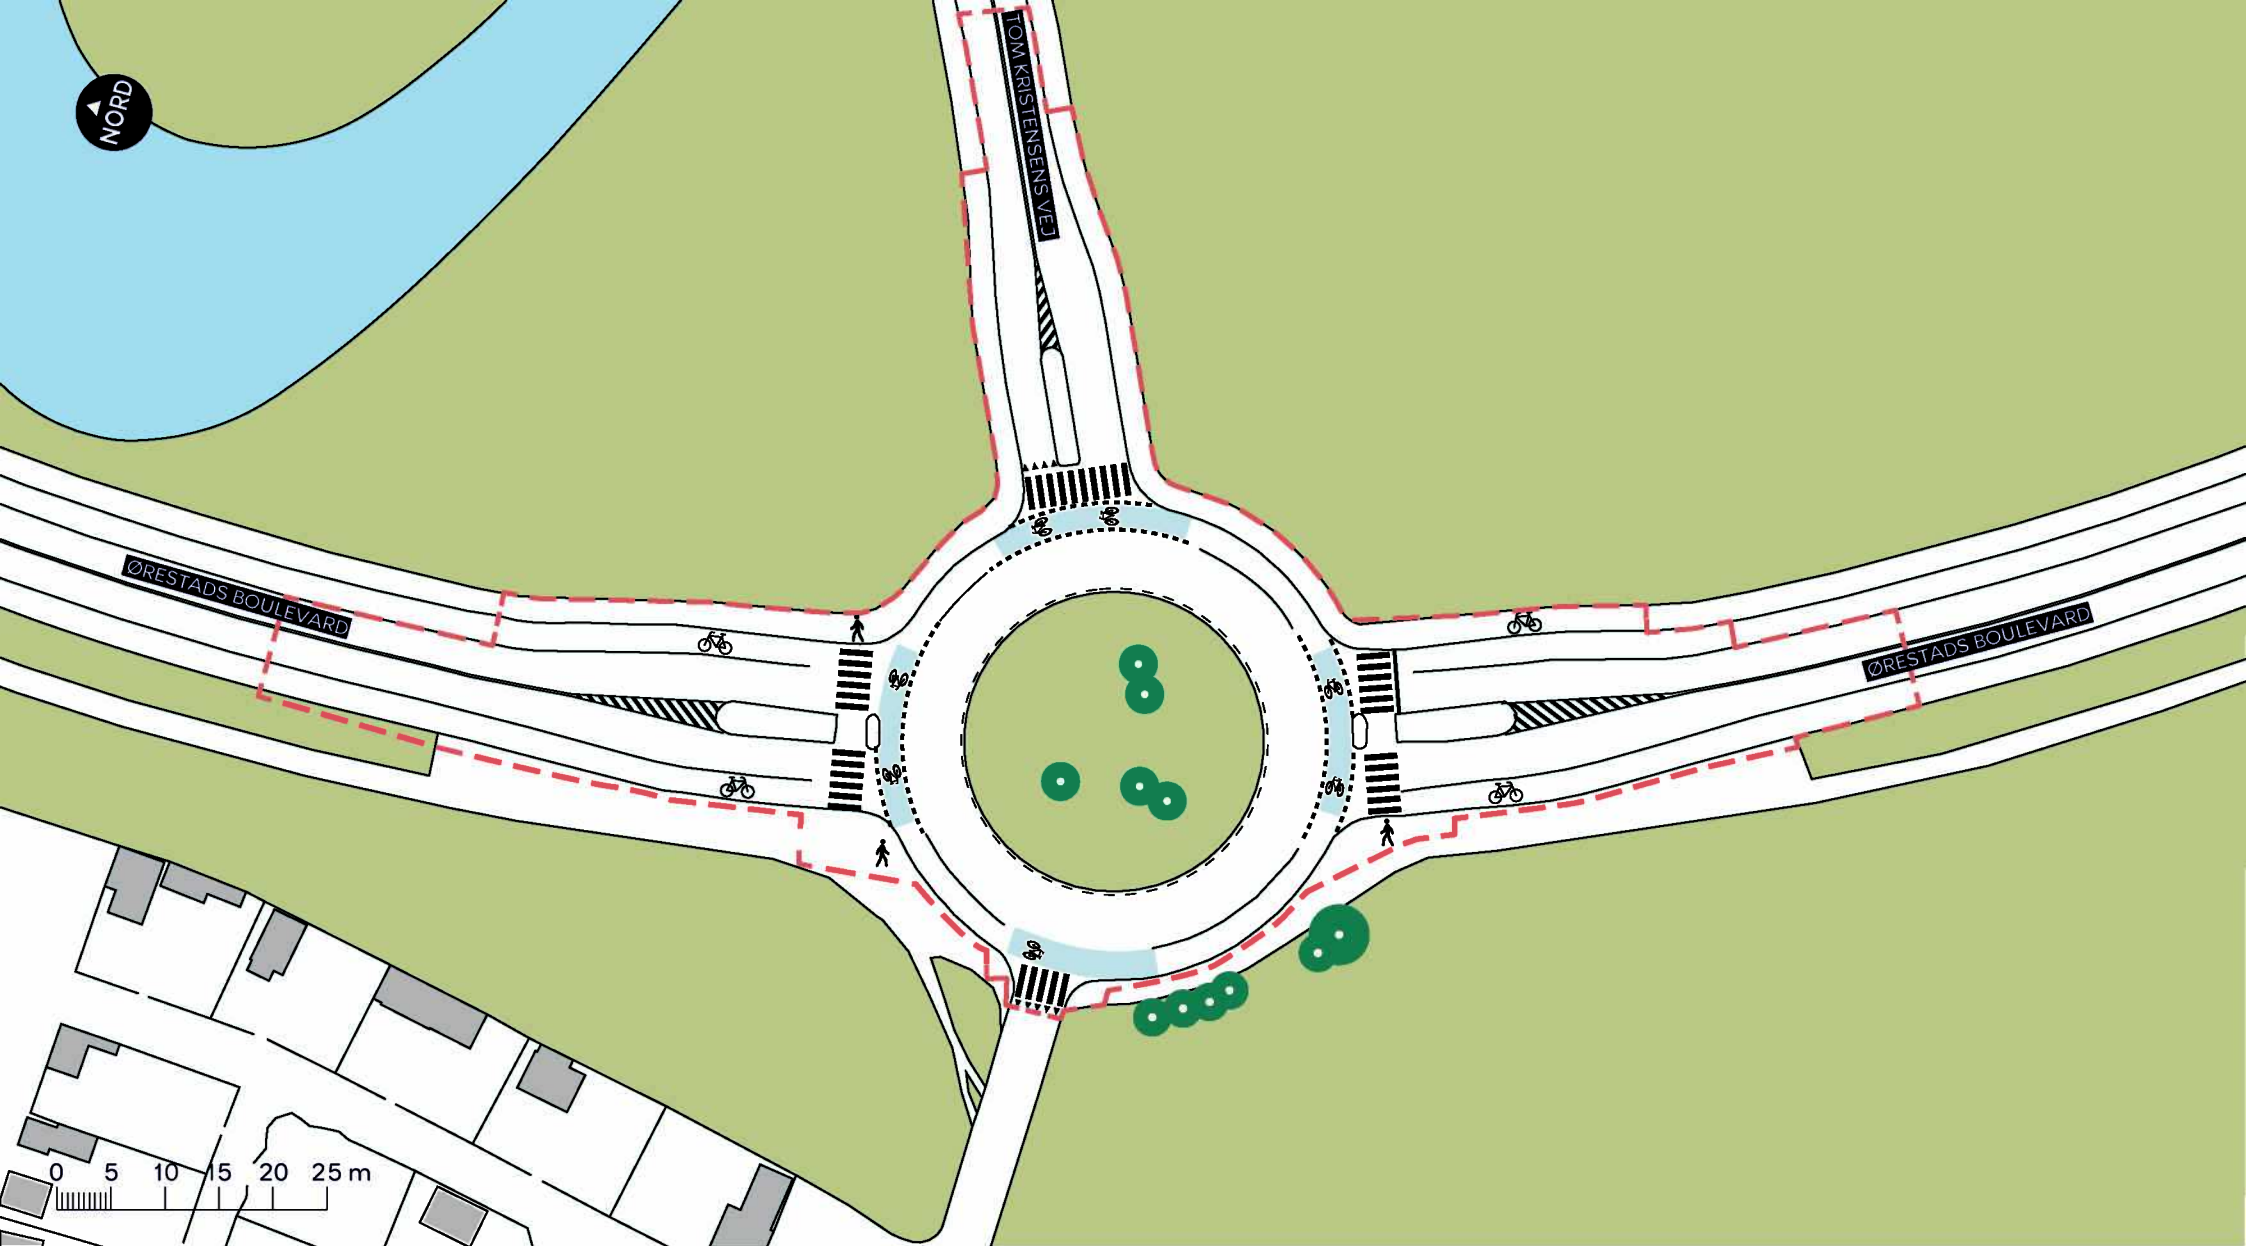

--- Anlægsområde



Cykelsti



Fortov



Træ (5 stk. indenfor anlægsområdet)

ØRESTADS BOULEVARD/TOM KRISTENSENS VEJ

Amager Vest

Eksisterende forhold

BILAG 3

