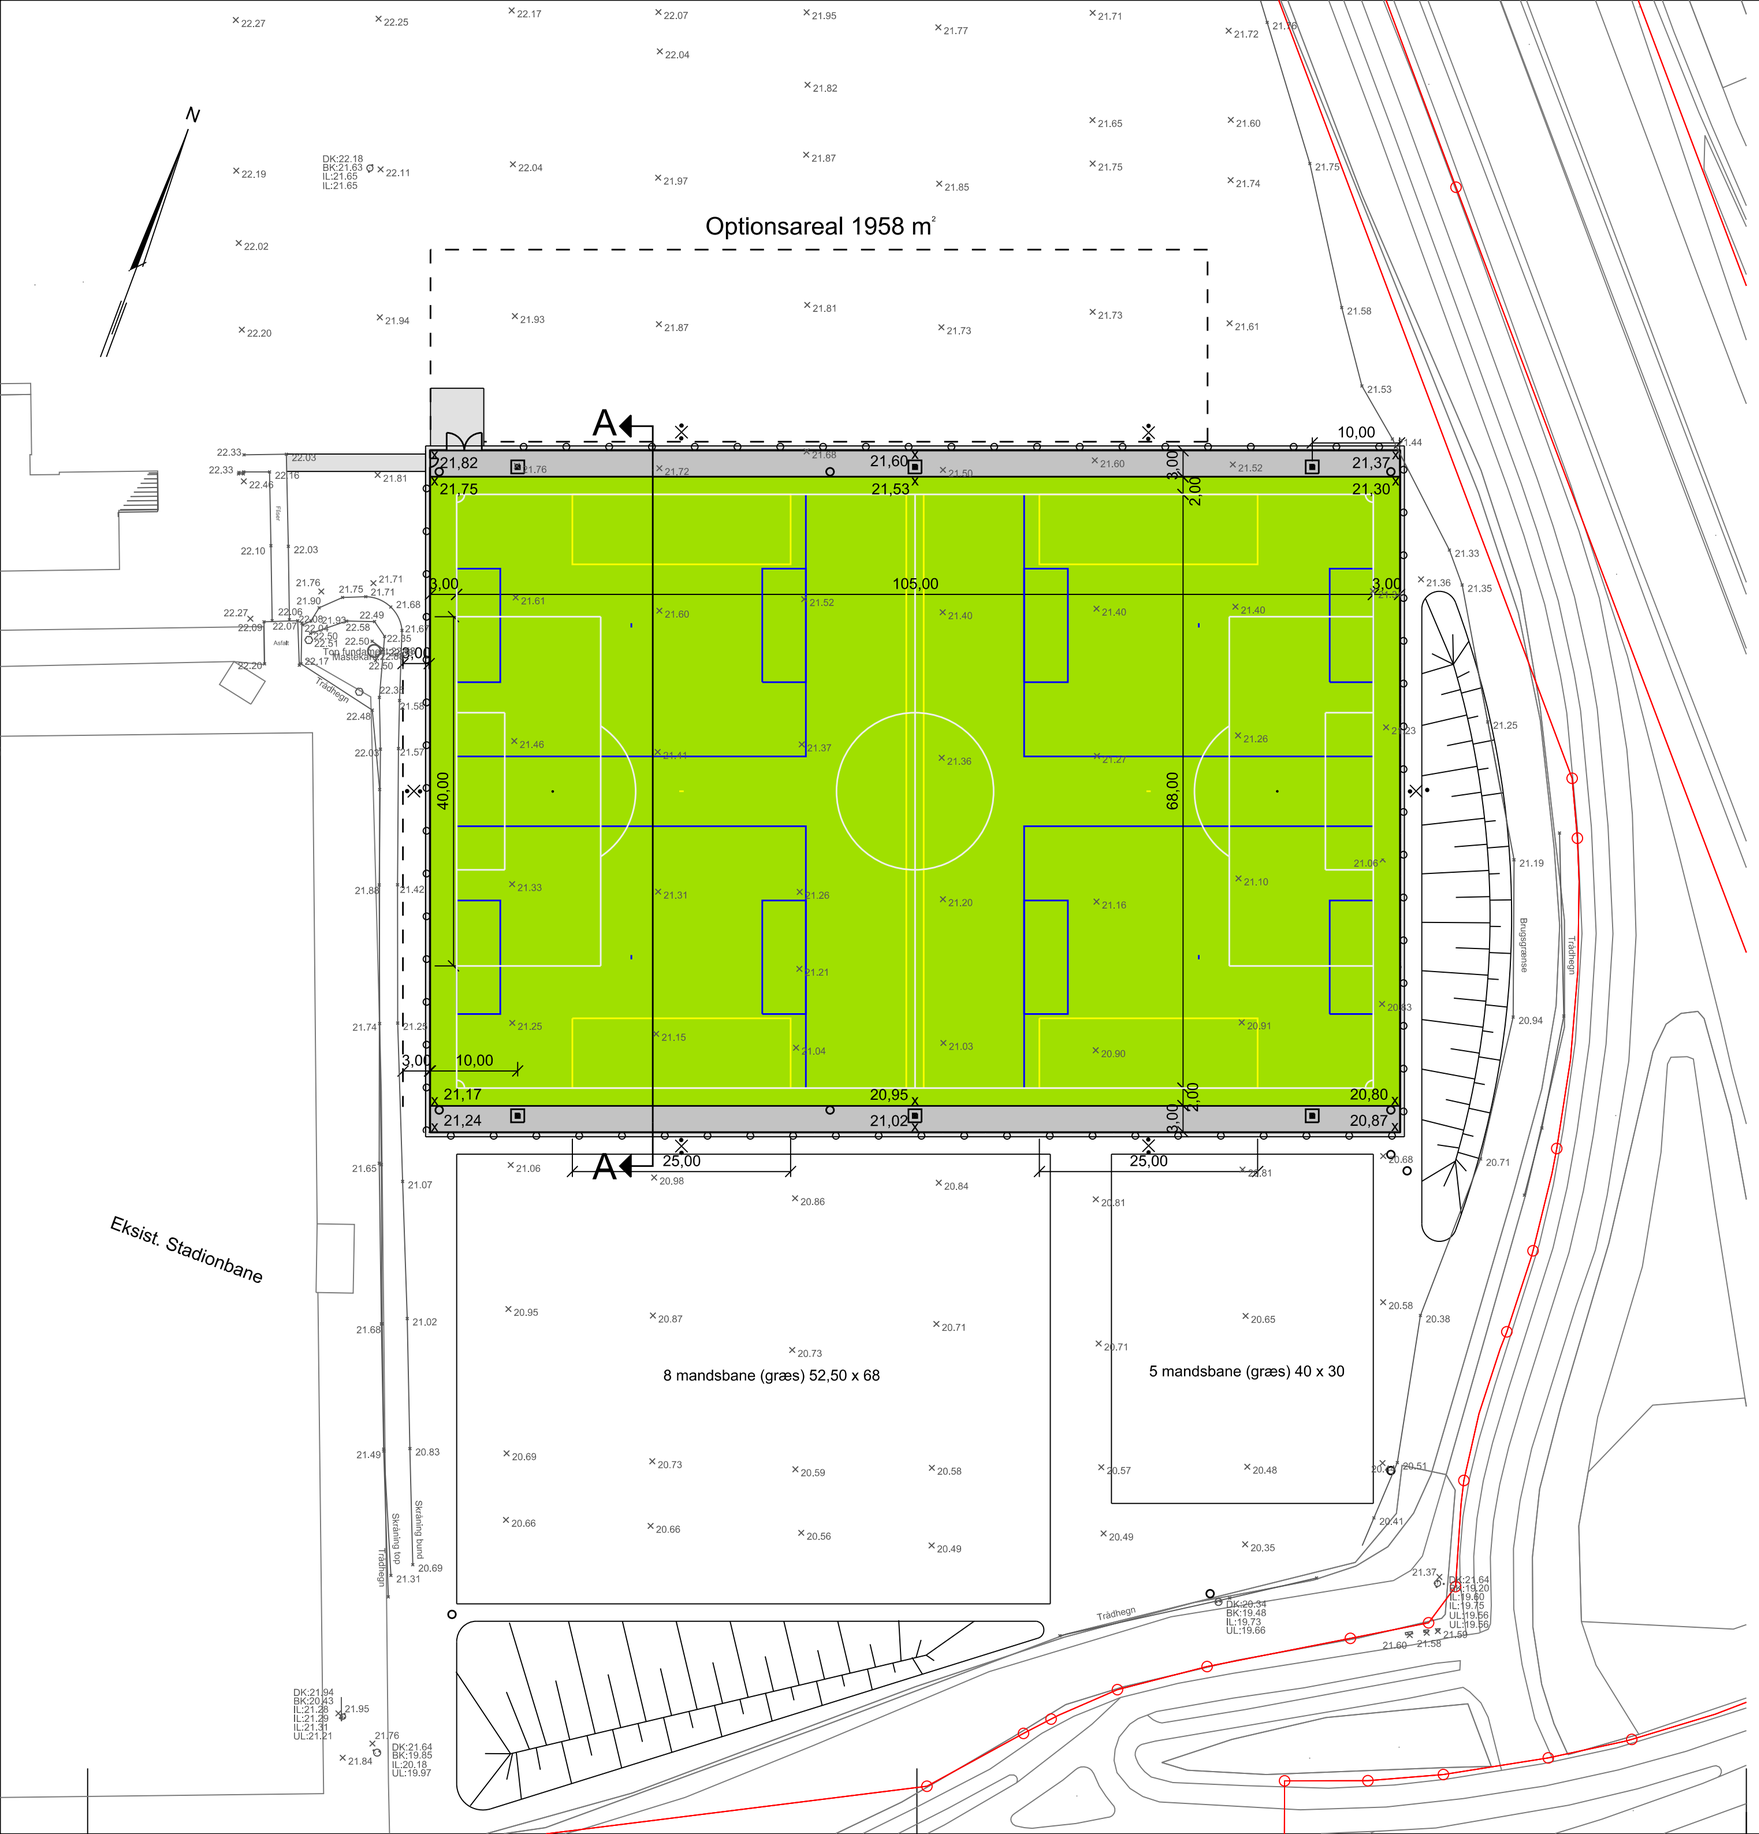

Signatur:

21,65 40,52	Eksisterende kote
x 41,25	Projekteret kote
	Brønd
	Nyt fundament med mast
	Låge - 1,25 m bred
	Port - 4,00 m bred
	Krybeåbning
	Hegn - 4 meter
20.00	Mål i meter
	Matrikelskel
	Flisebelægning i betonfliser
	Asfaltbelægning

REV.	DATO	ÆNDRING OMFATTER	UDFØRT AF	KS AF
E				
D				
C				
B				
A				

Koordinater i DKTM3

Koter i DVR90

FORELØBIGT TRYK 17-11-2017

BYGHERRE	BYGGERI KØBENHAVN	SAG NR. 14669
EMNE	Kunstgræsbane Tingbjerg Belægningsplan	TEGN. NR. 1

dj&co.

DINES JØRGENSEN & CO. A/S RÅDGIVENDE INGENIØRER FRI

KIRSEBÆRALLE 9 -11, 3400 HILLERØD, TLF. 48 26 06 66, www.dj-co.dk

ENERGIVEJ 3, 4180 SORØ, TLF. 57 86 06 66, dj@dj-co.dk

HESTEHAVEN 21 O, 1. sal, 5260 ODENSE S, TLF. 48 29 06 66

MÅL	1:500
DATO	2017.xx.xx
ING/TE	PVA/HK
KS AF	HSA

Filnavn: O:\PROJEKTER\146xx\14669 - Tingbjerg - Kunstgræs\ING\14669 - 1 - DKTM3.dgn