


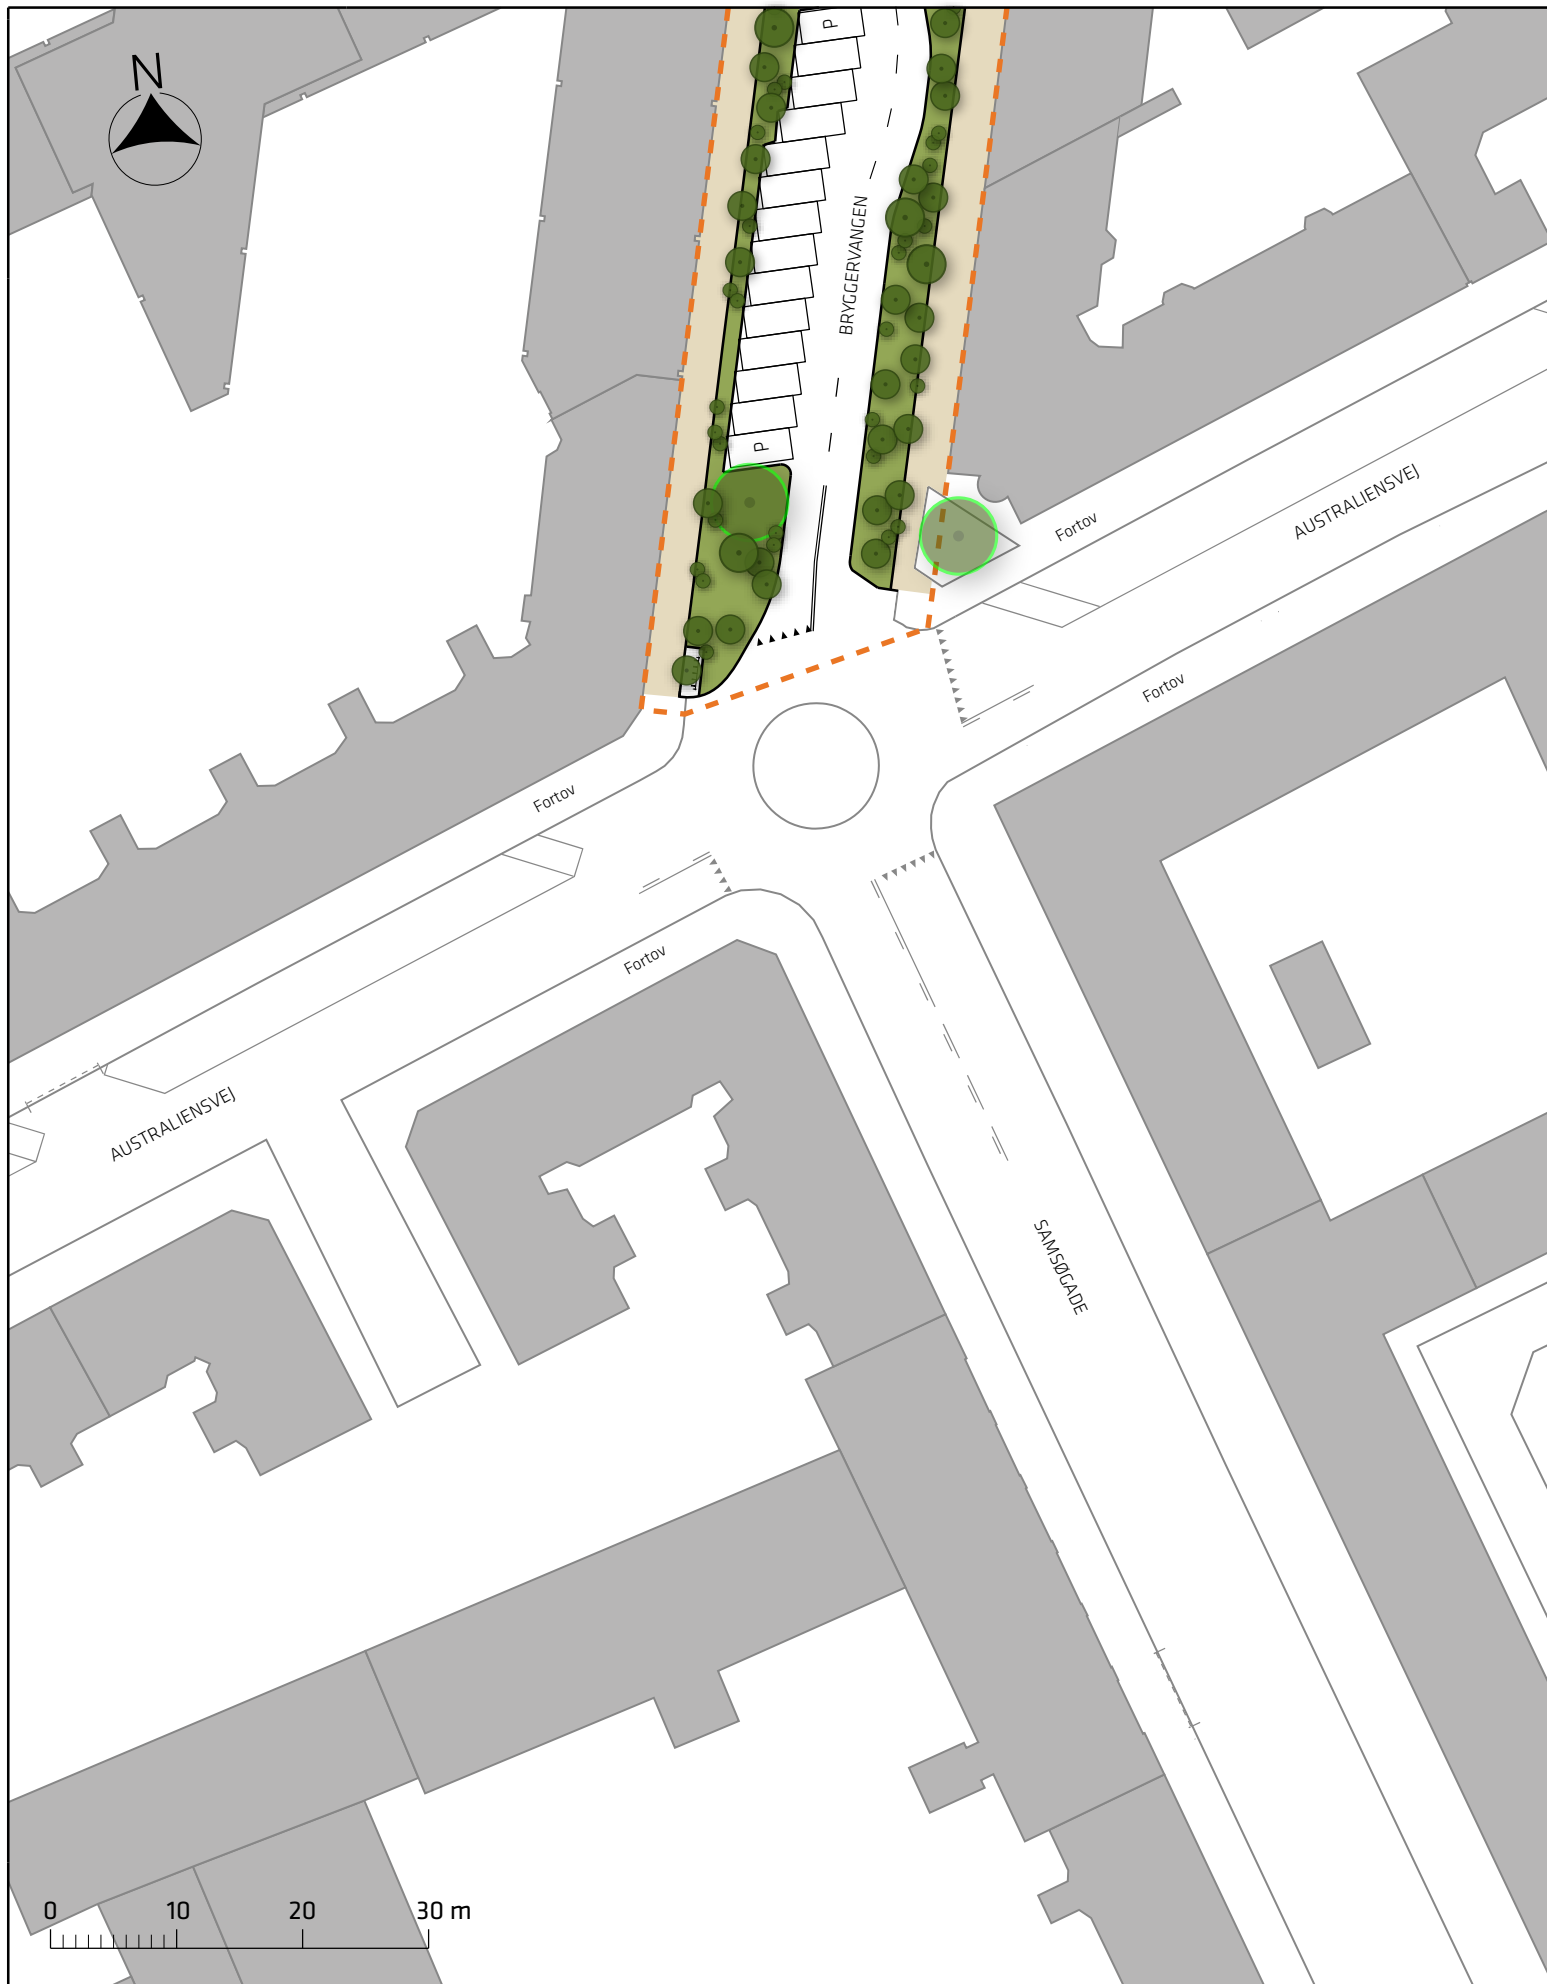

Signaturforklaring

- Projektområde
- Fortov
- Beplantning



- Eks. træ (2 stk.)
- Nyt træ
- Cykelparkering

Bryggervangen og Sankt Kjelds Plads

Projektforslag

Bilag 3A





0 10 20 30 m

Signaturforklaring

- Projektområde
- Fortov
- Beplantning
- Overkørsel





- Nyt træ
- Træ der fældes (1 stk.)
- Cykelparkering

Bryggervangen og Sankt Kjelds Plads

Projektforslag

Bilag 3B

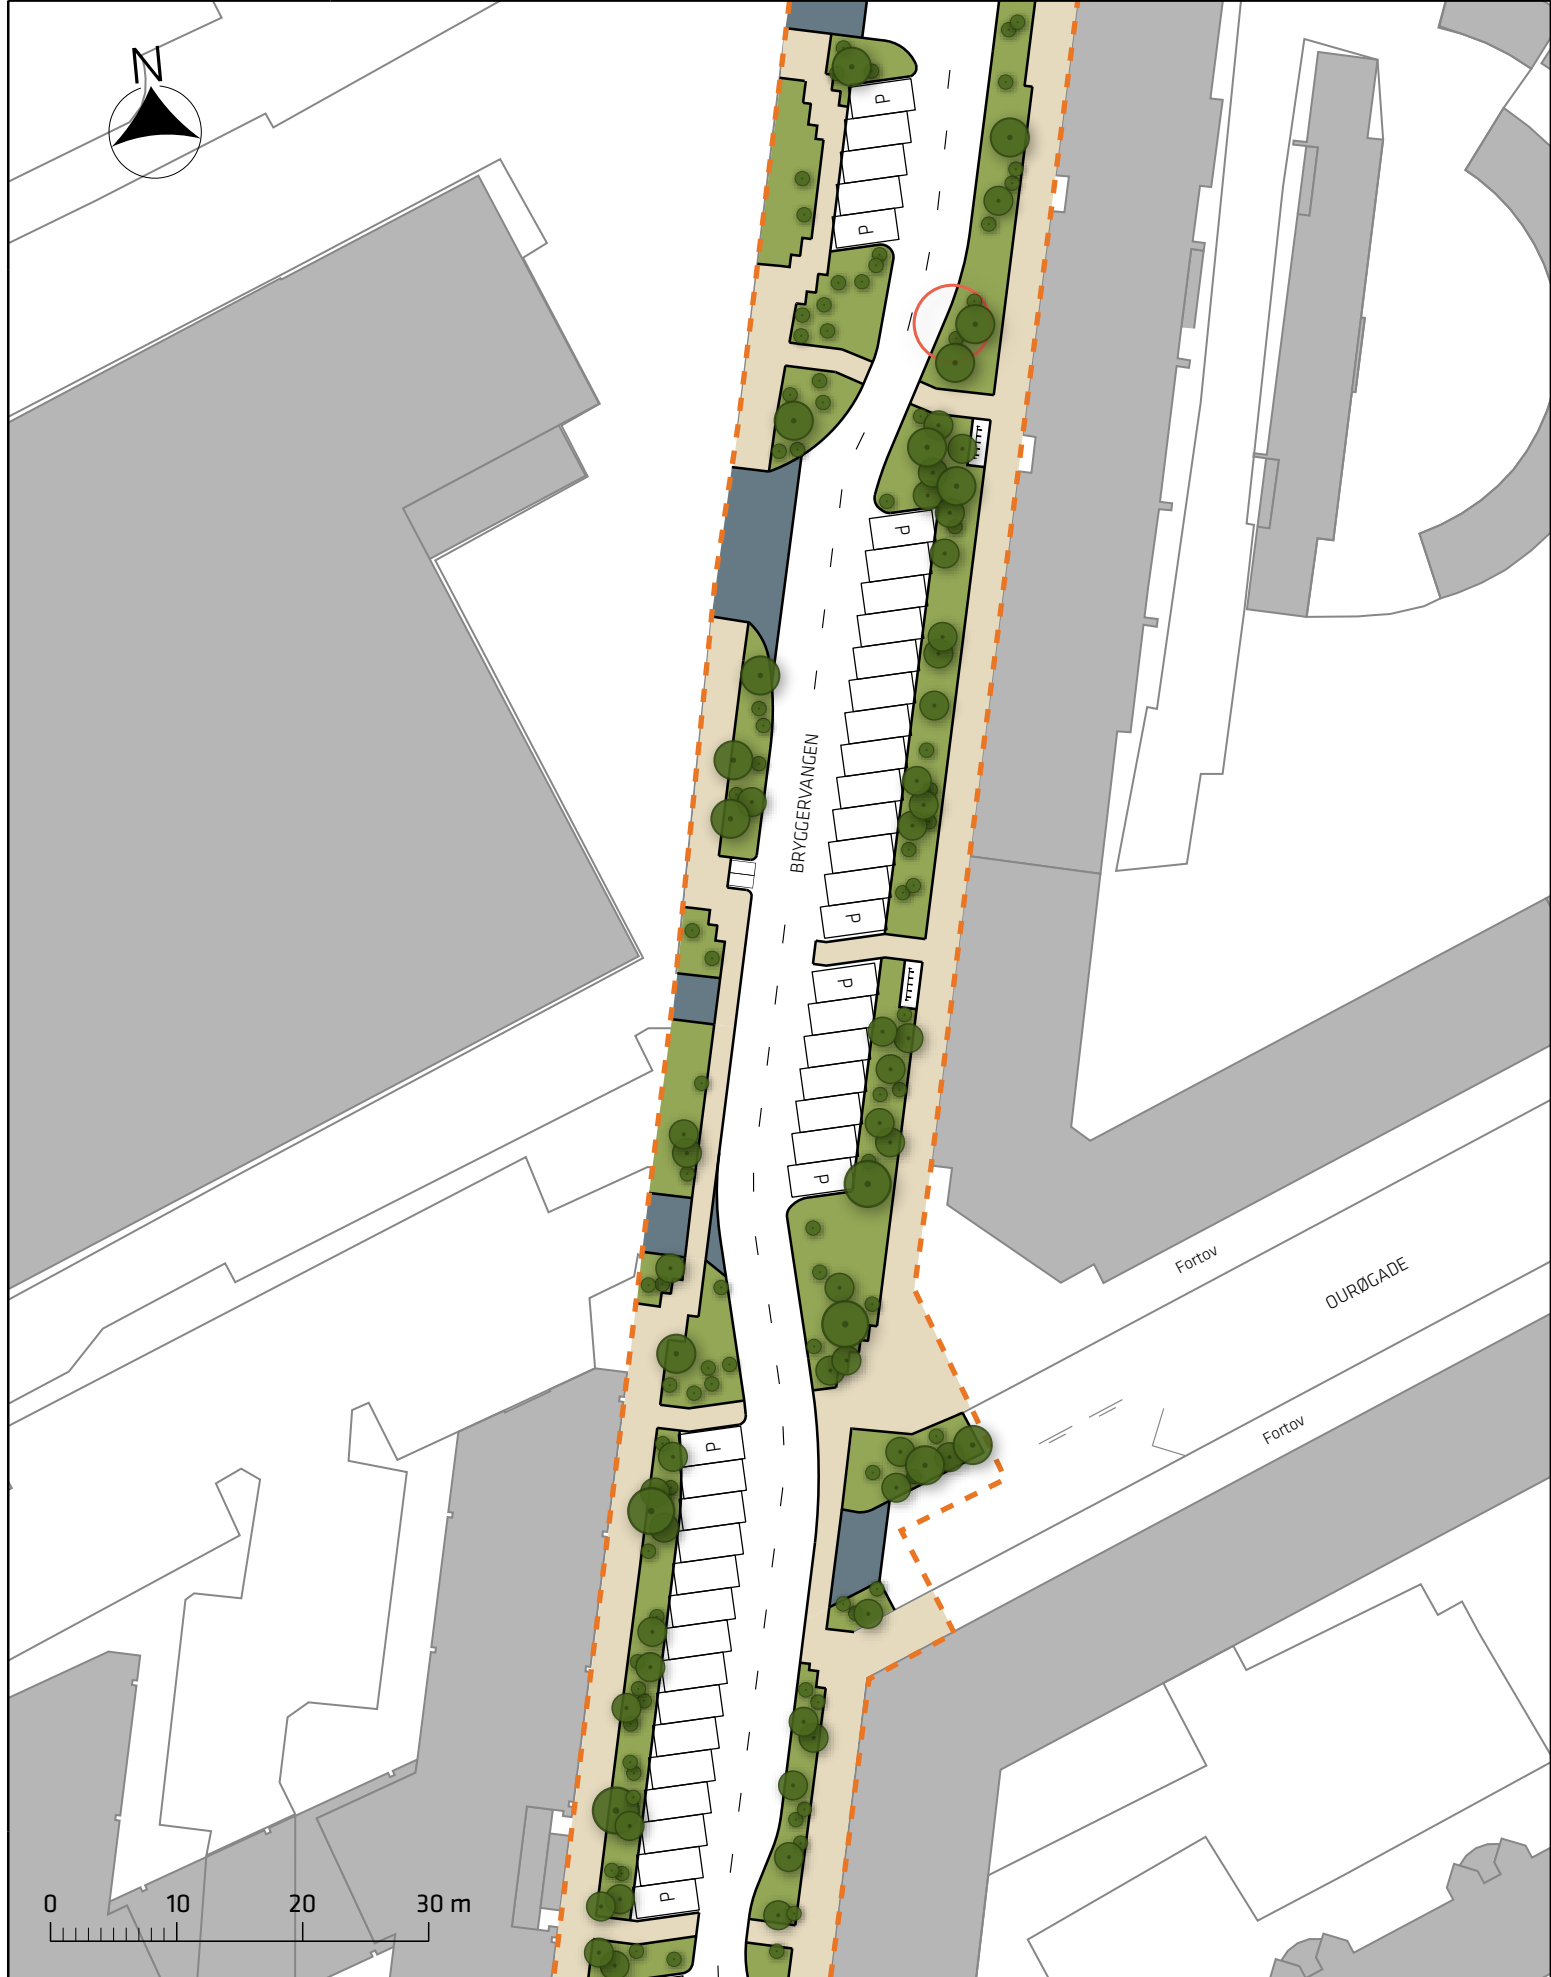

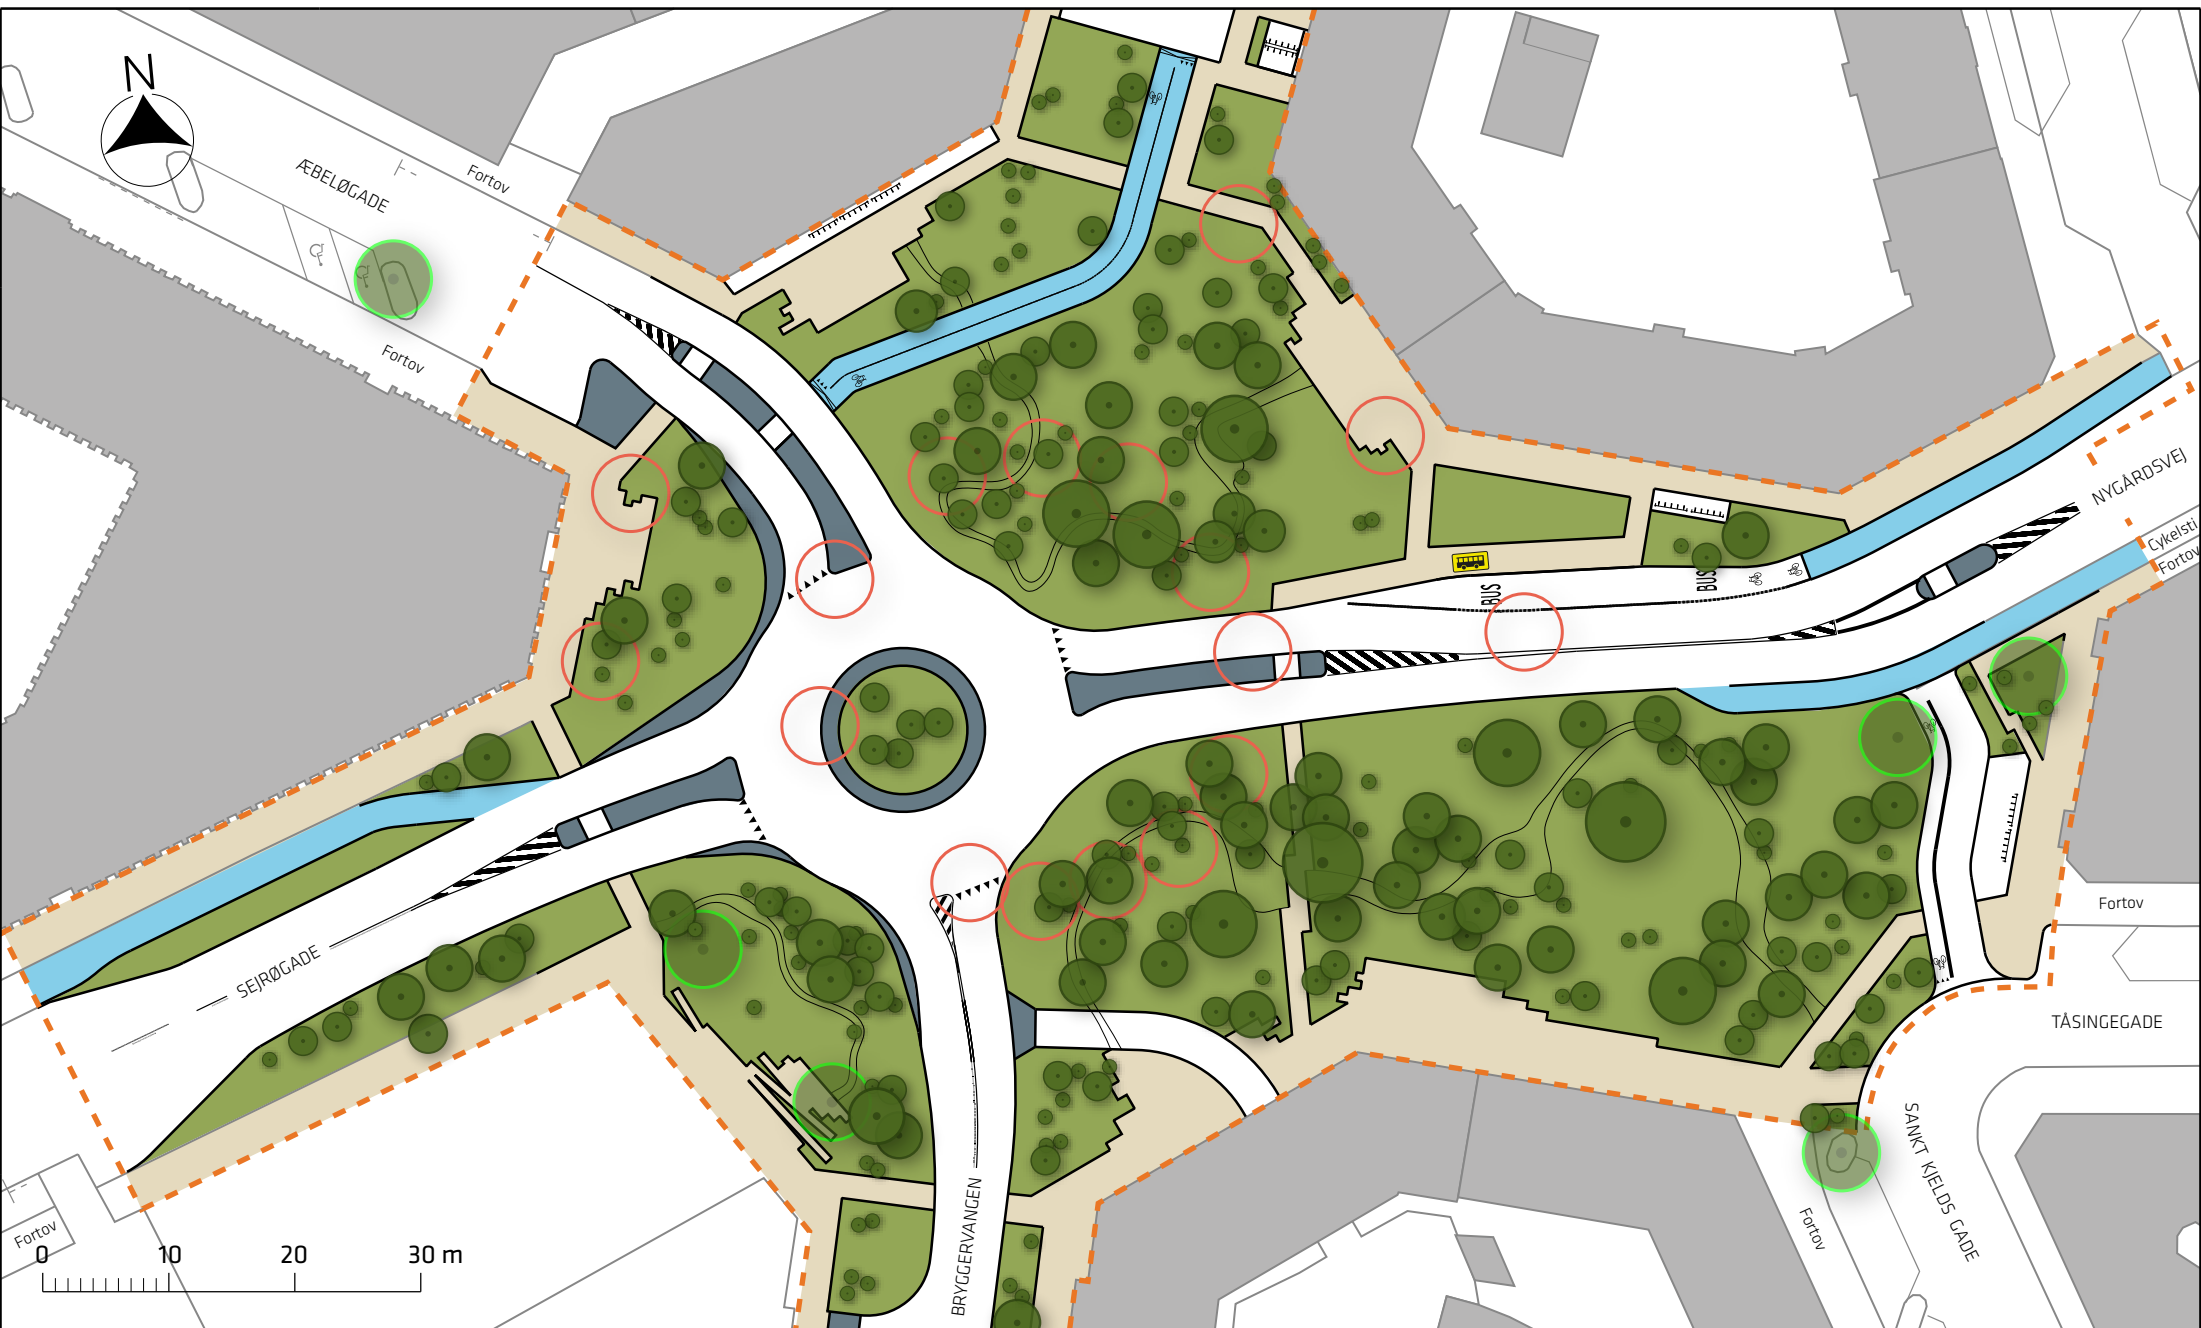

Signaturforklaring

- | | | | |
|--|---------------|--|--------------------------|
| | Projektområde | | Overkørsel/helle |
| | Fortov | | Eks. træ (8 stk.) |
| | Beplantning | | Nyt træ |
| | Cykelsti | | Træ der fældes (17 stk.) |

- | | |
|--|----------------------------|
| | Ny placering af stoppested |
| | Cykelparkering |

Bryggervangen og Sankt Kjelds Plads

Projektforslag





OMØGÅDE

BRYGGERVANGEN

VICTOR BENDIX GÅDE

Fortov

Fortov

0 10 20 30 m

Signaturforklaring

- Projektområde
- Fortov
- Beplantning
- Overkørsel/helle
-  Eks. træ (6 stk.)
-  Nyt træ
-  Træ der fældes (3 stk.)
-  Cykelparkering

Bryggervangen og Sankt Kjelds Plads

Projektforslag

Bilag 3D





Signaturforklaring

- Projektområde
- Fortov
- Bepantning


- Overkørsel/helle
- Eks. træ (12 stk.)
- Nyt træ

Bryggervangen og Sankt Kjelds Plads

Projektforslag

Bilag 3E



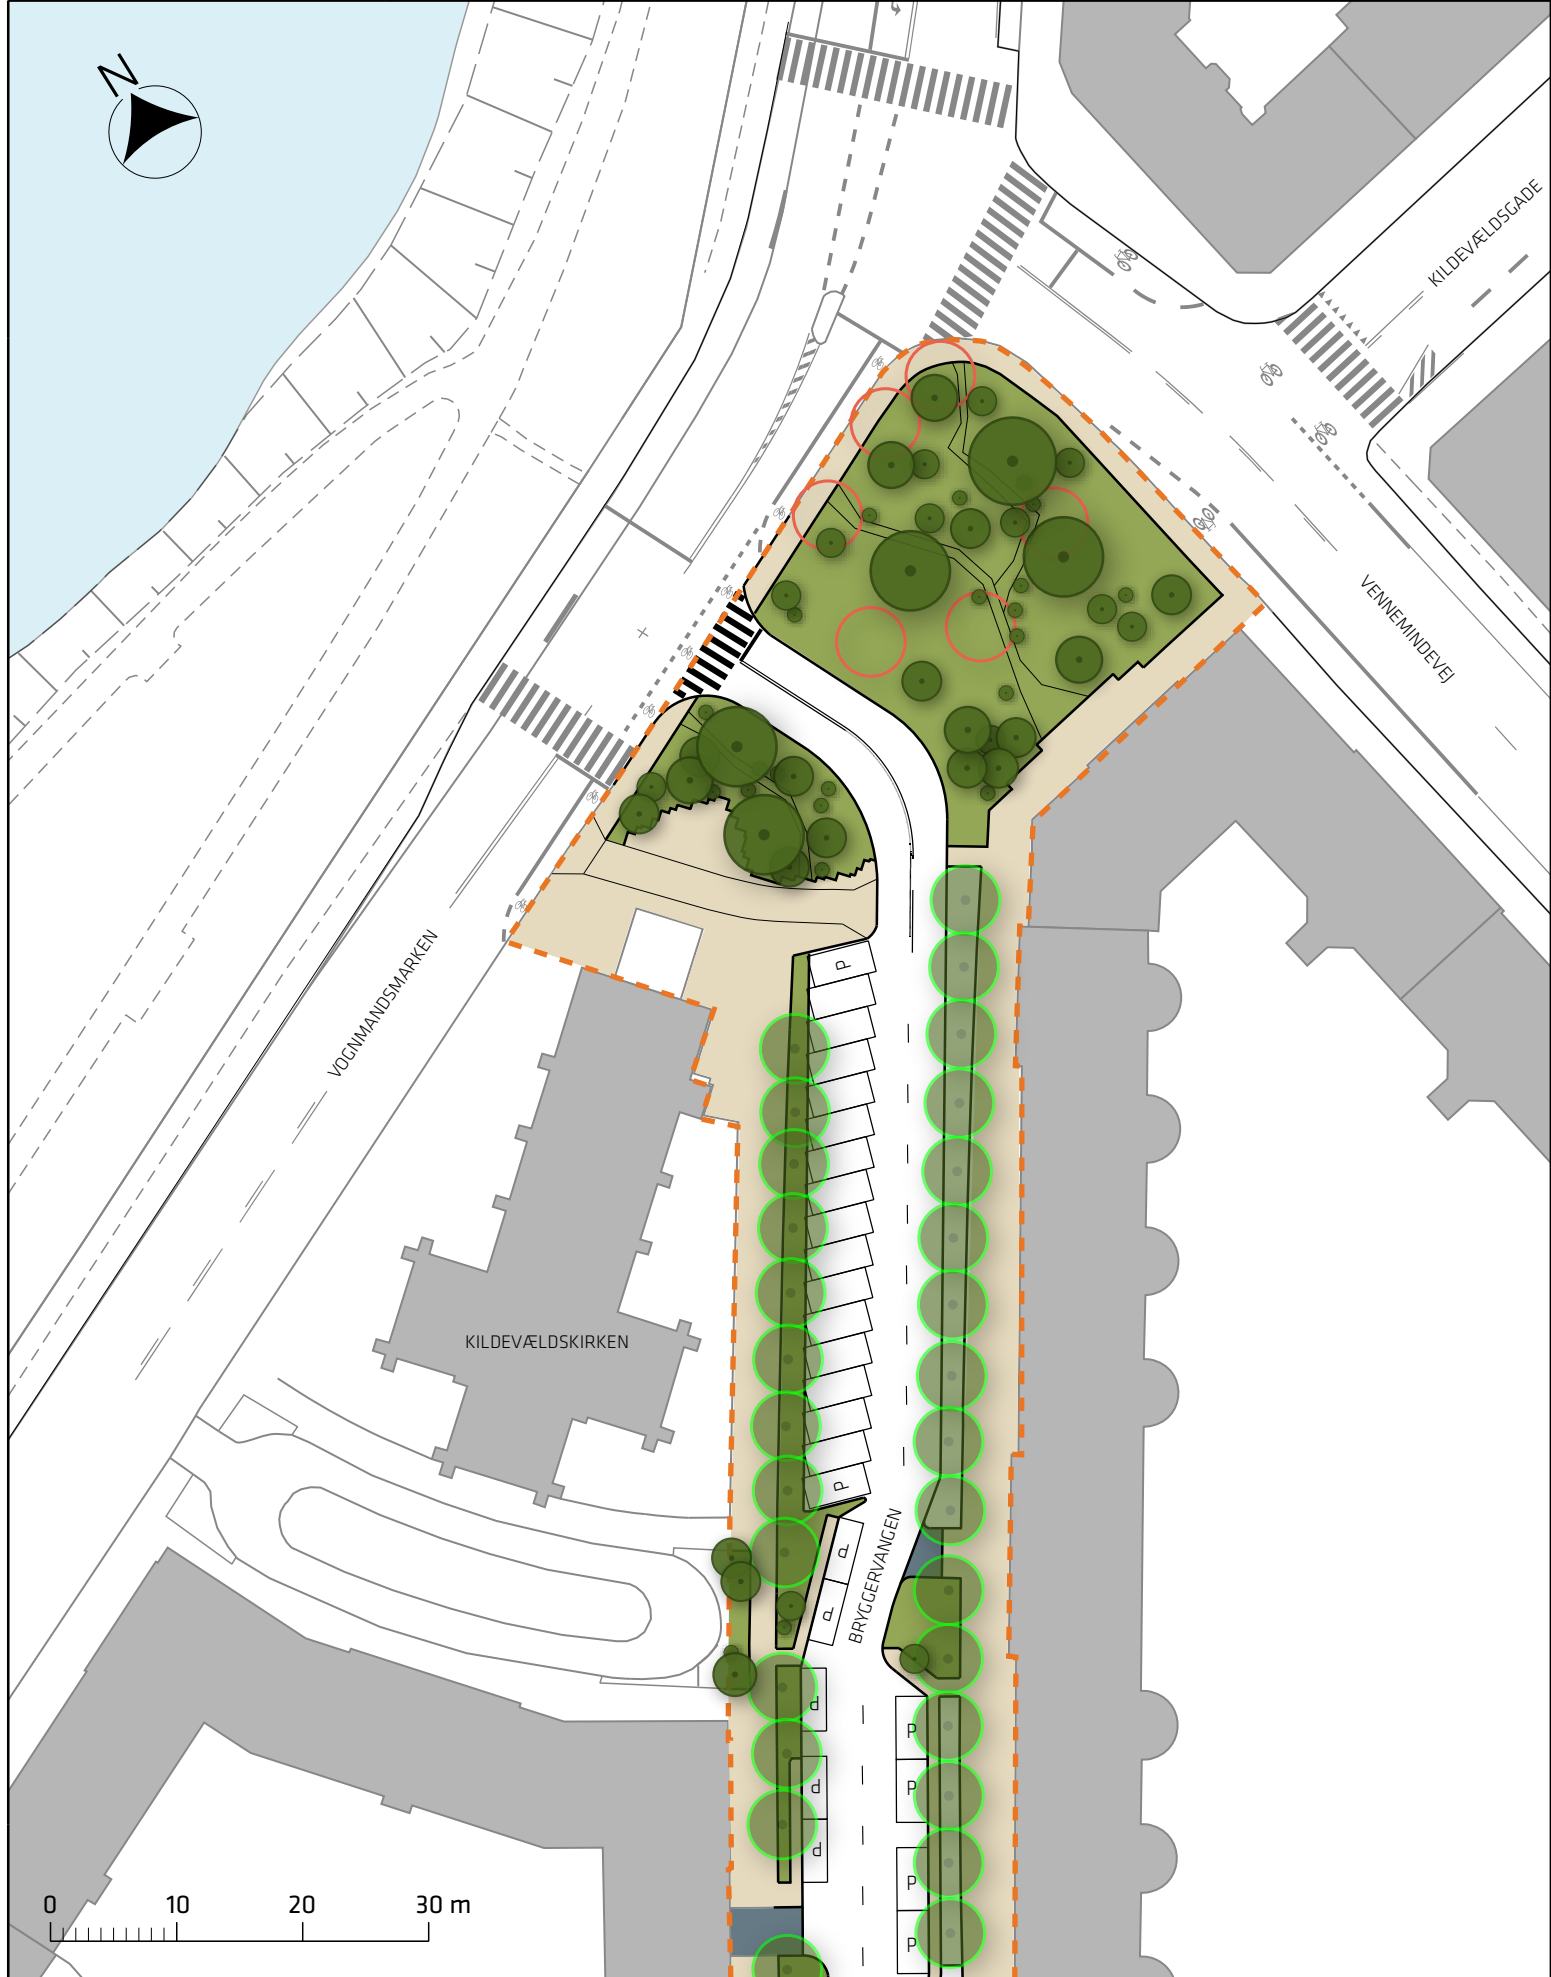

Signaturforklaring

- | | | | |
|--|---------------|--|-------------------------|
| --- | Projektområde | | Overkørsel/helle |
| | Fortov | | Eks. træ (29 stk.) |
| | Bepantning | | Nyt træ |
| | | | Træ der fældes (6 stk.) |

Bryggervangen og Sankt Kjelds Plads

Projektforslag

Bilag 3F

