


2012-2014


Bilag 2 s.1

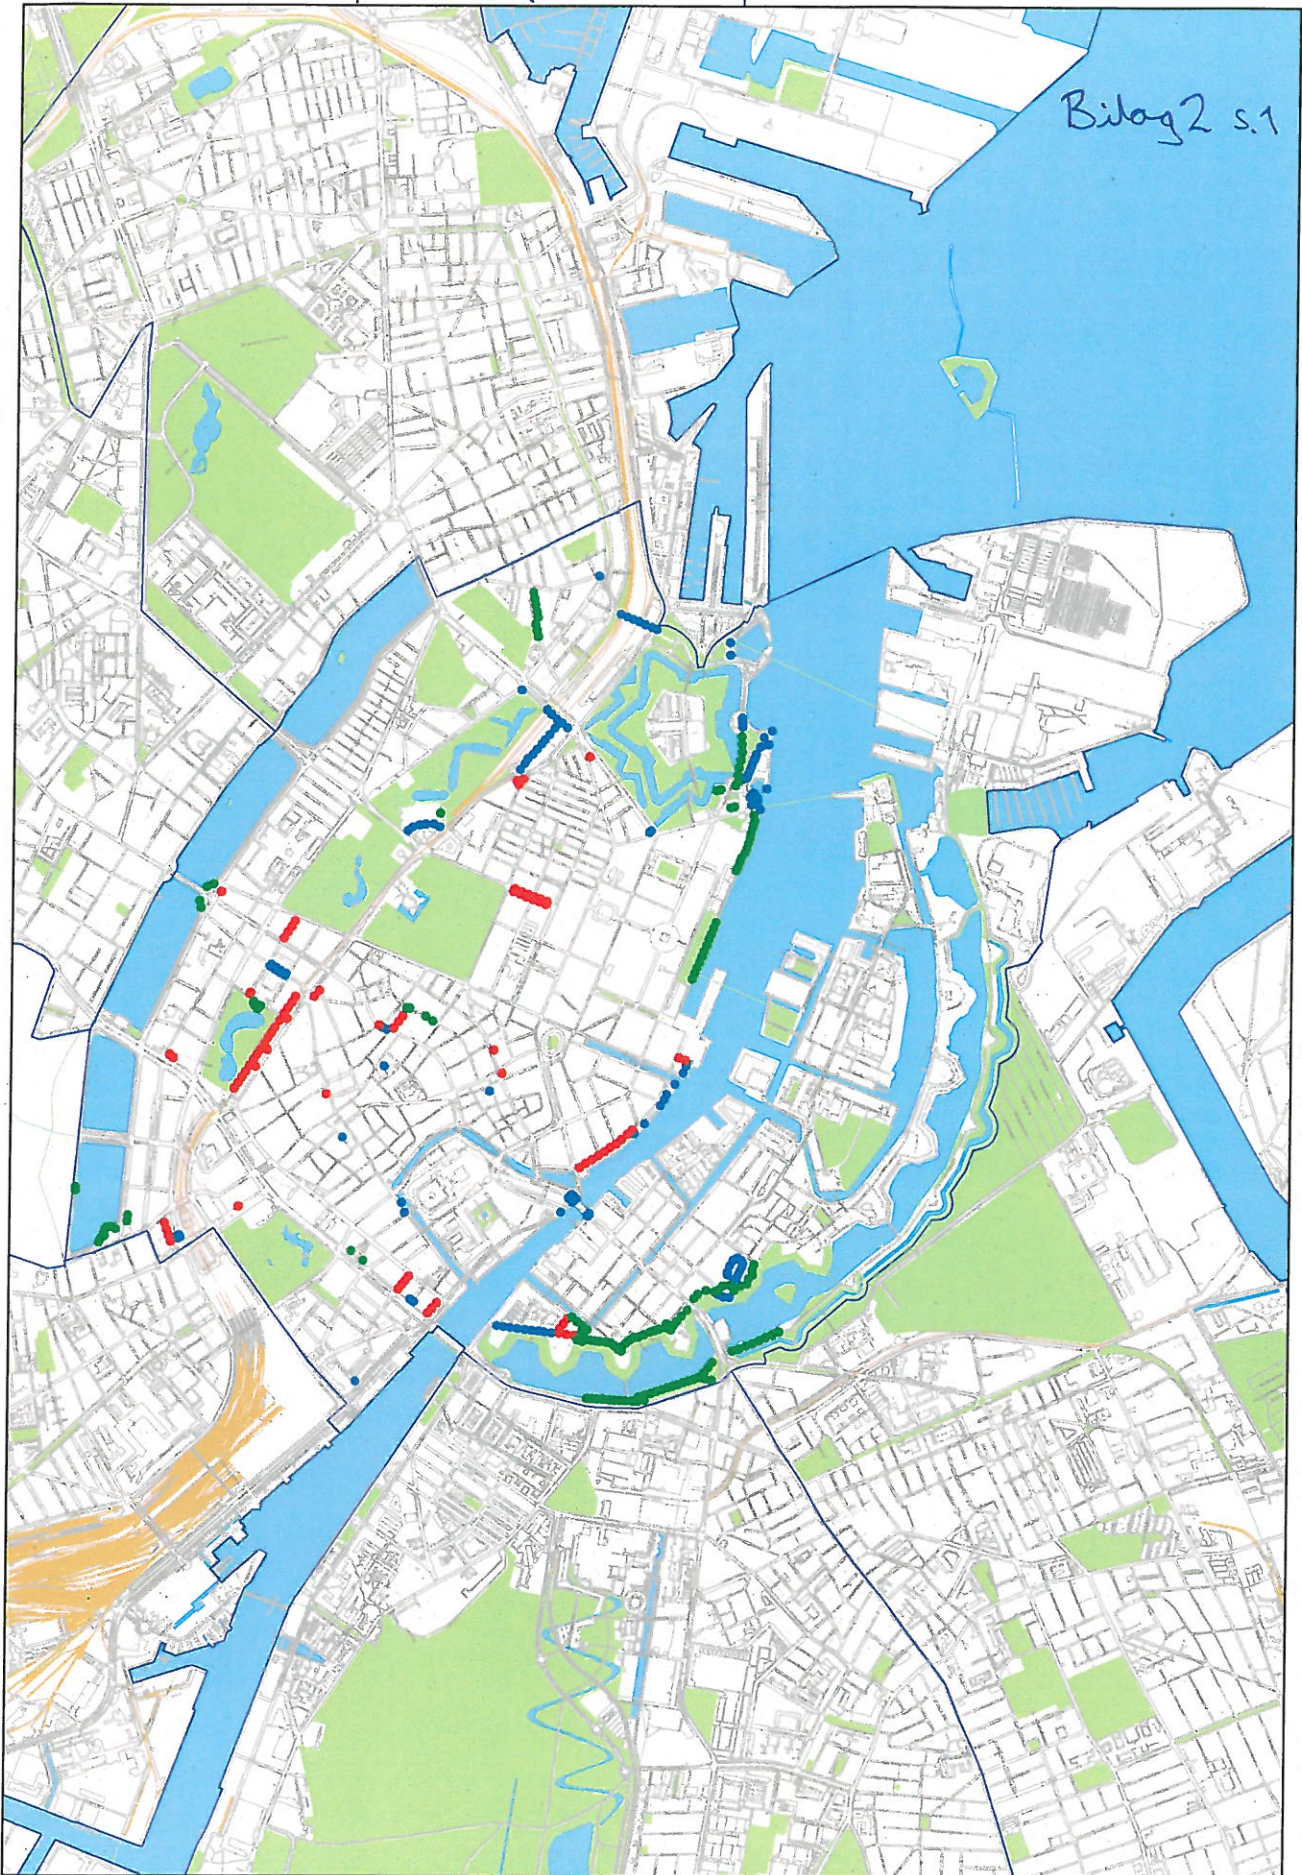


NB: Der tages forbehold for fejl og mangler i ledningsregistreringen. Der skal udvises forsigtighed ved gravearbejde i nærheden af Københavns kommunes kabler.  
 Copyright og ophavsret til grundkort tilhører Københavns Kommune. Ved gravearbejde i nærheden af kablerne skal gravetilsynet tlf. 88535000 kontaktes for nærmere vejledning

s.1/10

2012-2014

<b>Eltel Networks A/S</b> Hørkær 3 2730 Herlev Tlf. 8813 5000		 	<b>Københavns Kommune</b> Teknik- og Miljøforvaltningen Center for Veje Islands Brygge 37, 2. sal 2300 København S
<b>Beliggenhed :</b> Indre by - Hg armaturer		<b>Målforhold 1:</b> 20000	
<b>Bemærkninger :</b> I wire; rød 84 stk, på mast til parkarmatur; grøn 162 stk, på alm mast; blå 138 stk		<b>Dato:</b> 14-02-2012	<b>Peter Rosenstand</b>



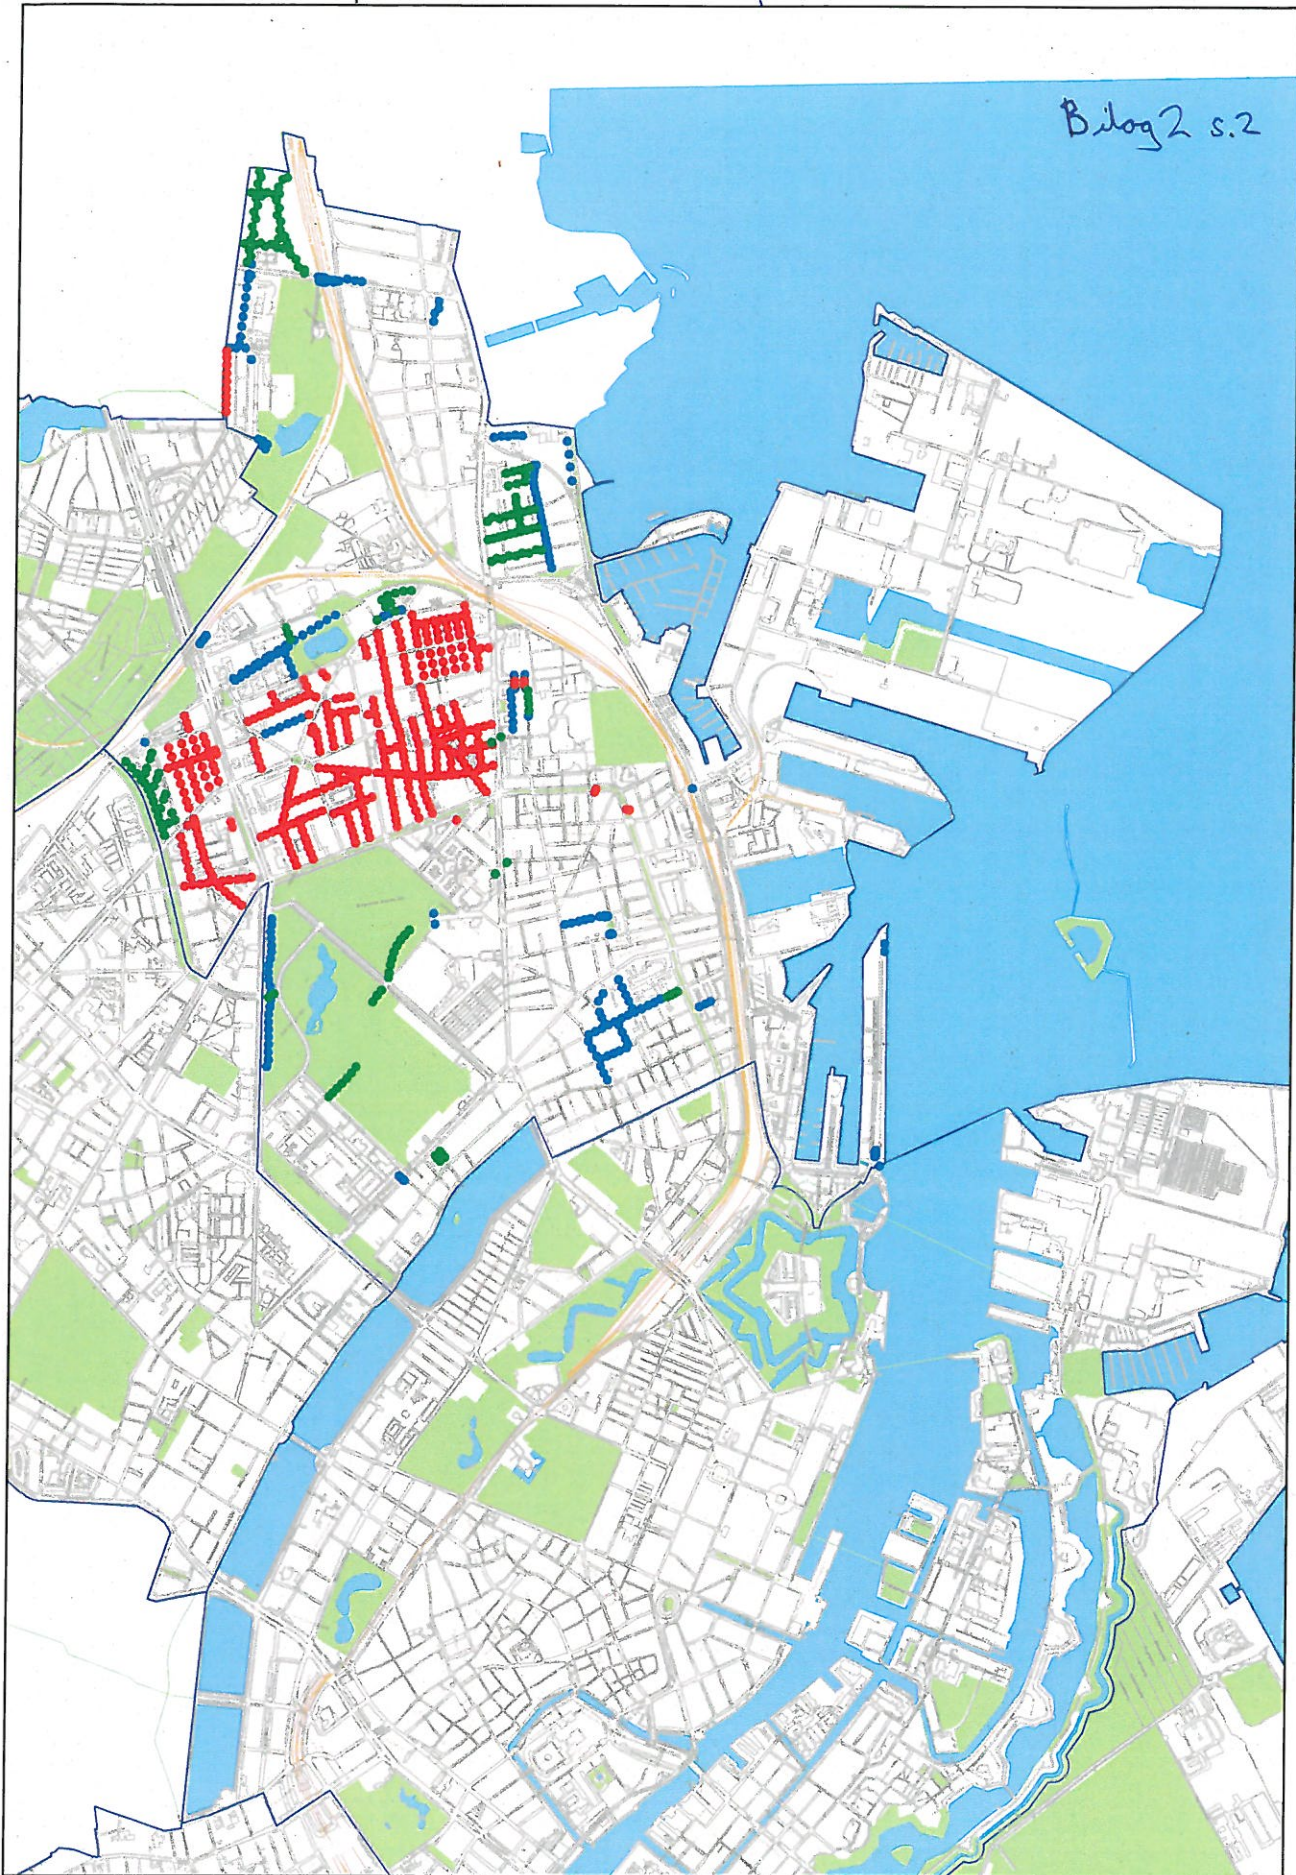

NB: Der tages forbehold for fejl og mangler i ledningsregistreringen. Der skal udvises forsigtighed ved gravearbejde i nærheden af Københavns Kommunes kabler.  
 Copyright og ophavsret til grundkort tilhører Københavns Kommune. Ved gravearbejde i nærheden af kablerne skal gravetilsynet tlf. 68535000 kontaktes for nærmere vejledning

Eitel Networks A/S  
 Hørkær 3  
 2730 Herlev  
 Tlf. 8813 5000



Københavns Kommune  
 Teknik- og Miljøforvaltningen

Center for Veje  
 Islands Brygge 37, 2. sal  
 2300 København S

S.2/10


2012-2014

<b>Beliggenhed :</b> Østerbro - Hg armaturer	<b>Målforskel 1:</b> 20000
<b>Bemærkninger :</b> 1 wire; rød 424 stk, på mast til parkarmatur; grøn 162 stk, på alm mast; blå 238 stk	<b>Dato:</b> 14-02-2012

Peter Rosenstand



2012-2014

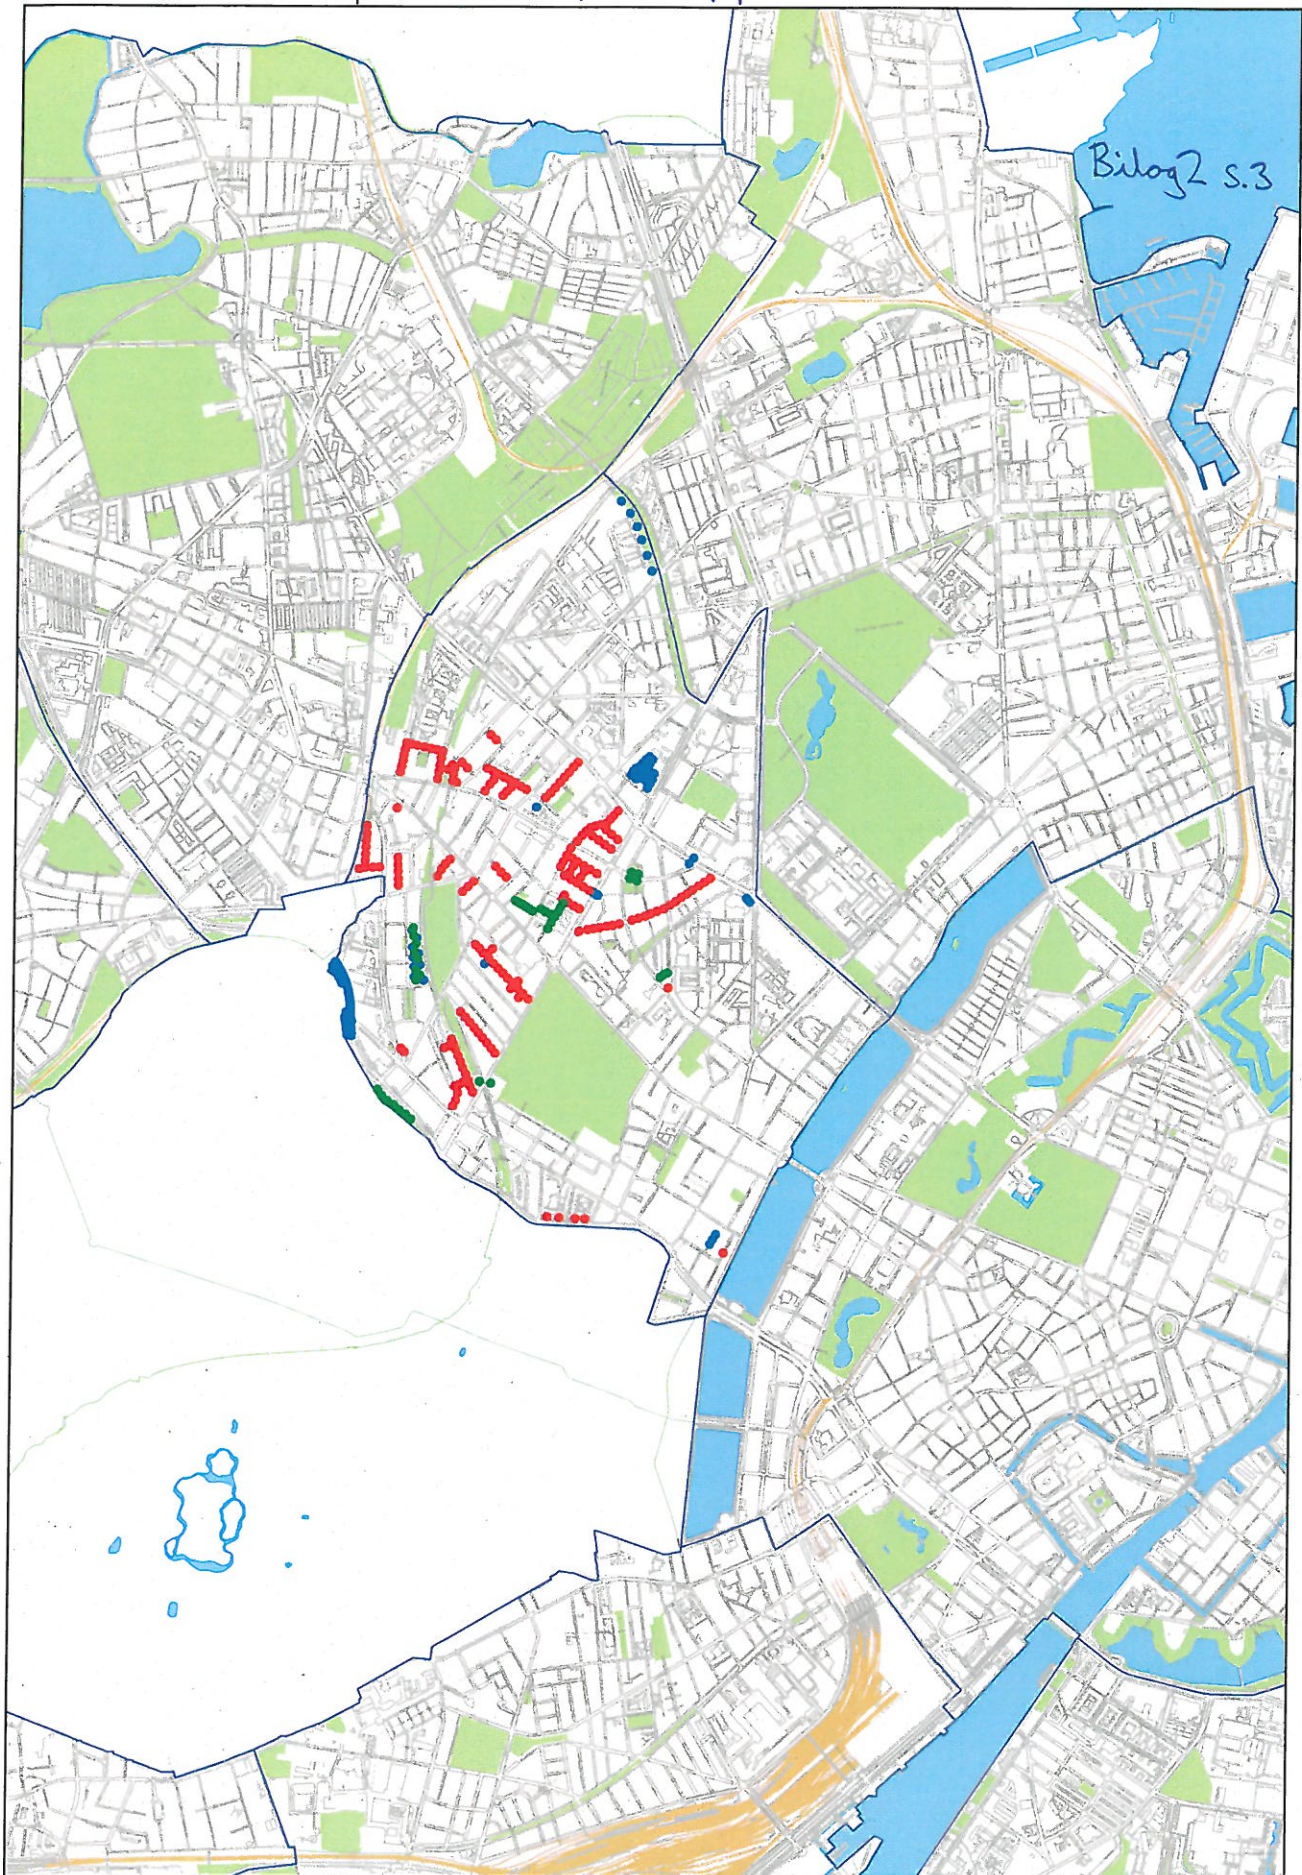

s. 3/10  
2012-2014

NB: Der tages forbehold for fejl og mangler i ledningsregistreringen. Der skal udvises forsigtighed ved gravearbejde i nærheden af Københavns kommunes kabler.  
 Copyright og ophavsret til grundkort tilhører Københavns Kommune. Ved gravearbejde i nærheden af kablene skal gravetilsynet tlf. 88635000 kontaktes for nærmere vejledning


<p><b>Eitel Networks A/S</b>          Hørkær 3          2730 Herlev          Tlf. 8813 5000</p>	 	<p><b>Københavns Kommune</b>          Teknik- og Miljøforvaltningen</p>	<p>Center for Veje          Islands Brygge 37, 2. sal          2300 København S</p>
---	---	---	---

<b>Beliggenhed :</b> Nørrebro - Hg armaturer	<b>Målforskel 1:</b> 20000
<b>Bemærkninger :</b> 1 wire; rød 187 stk, på mast til parkarmatur; grøn 39 stk, på alm mast; blå 120 stk	<b>Dato:</b> 14-02-2012   <b>Peter Rosenstand</b>



2012-2014

Bilag 2 s.4

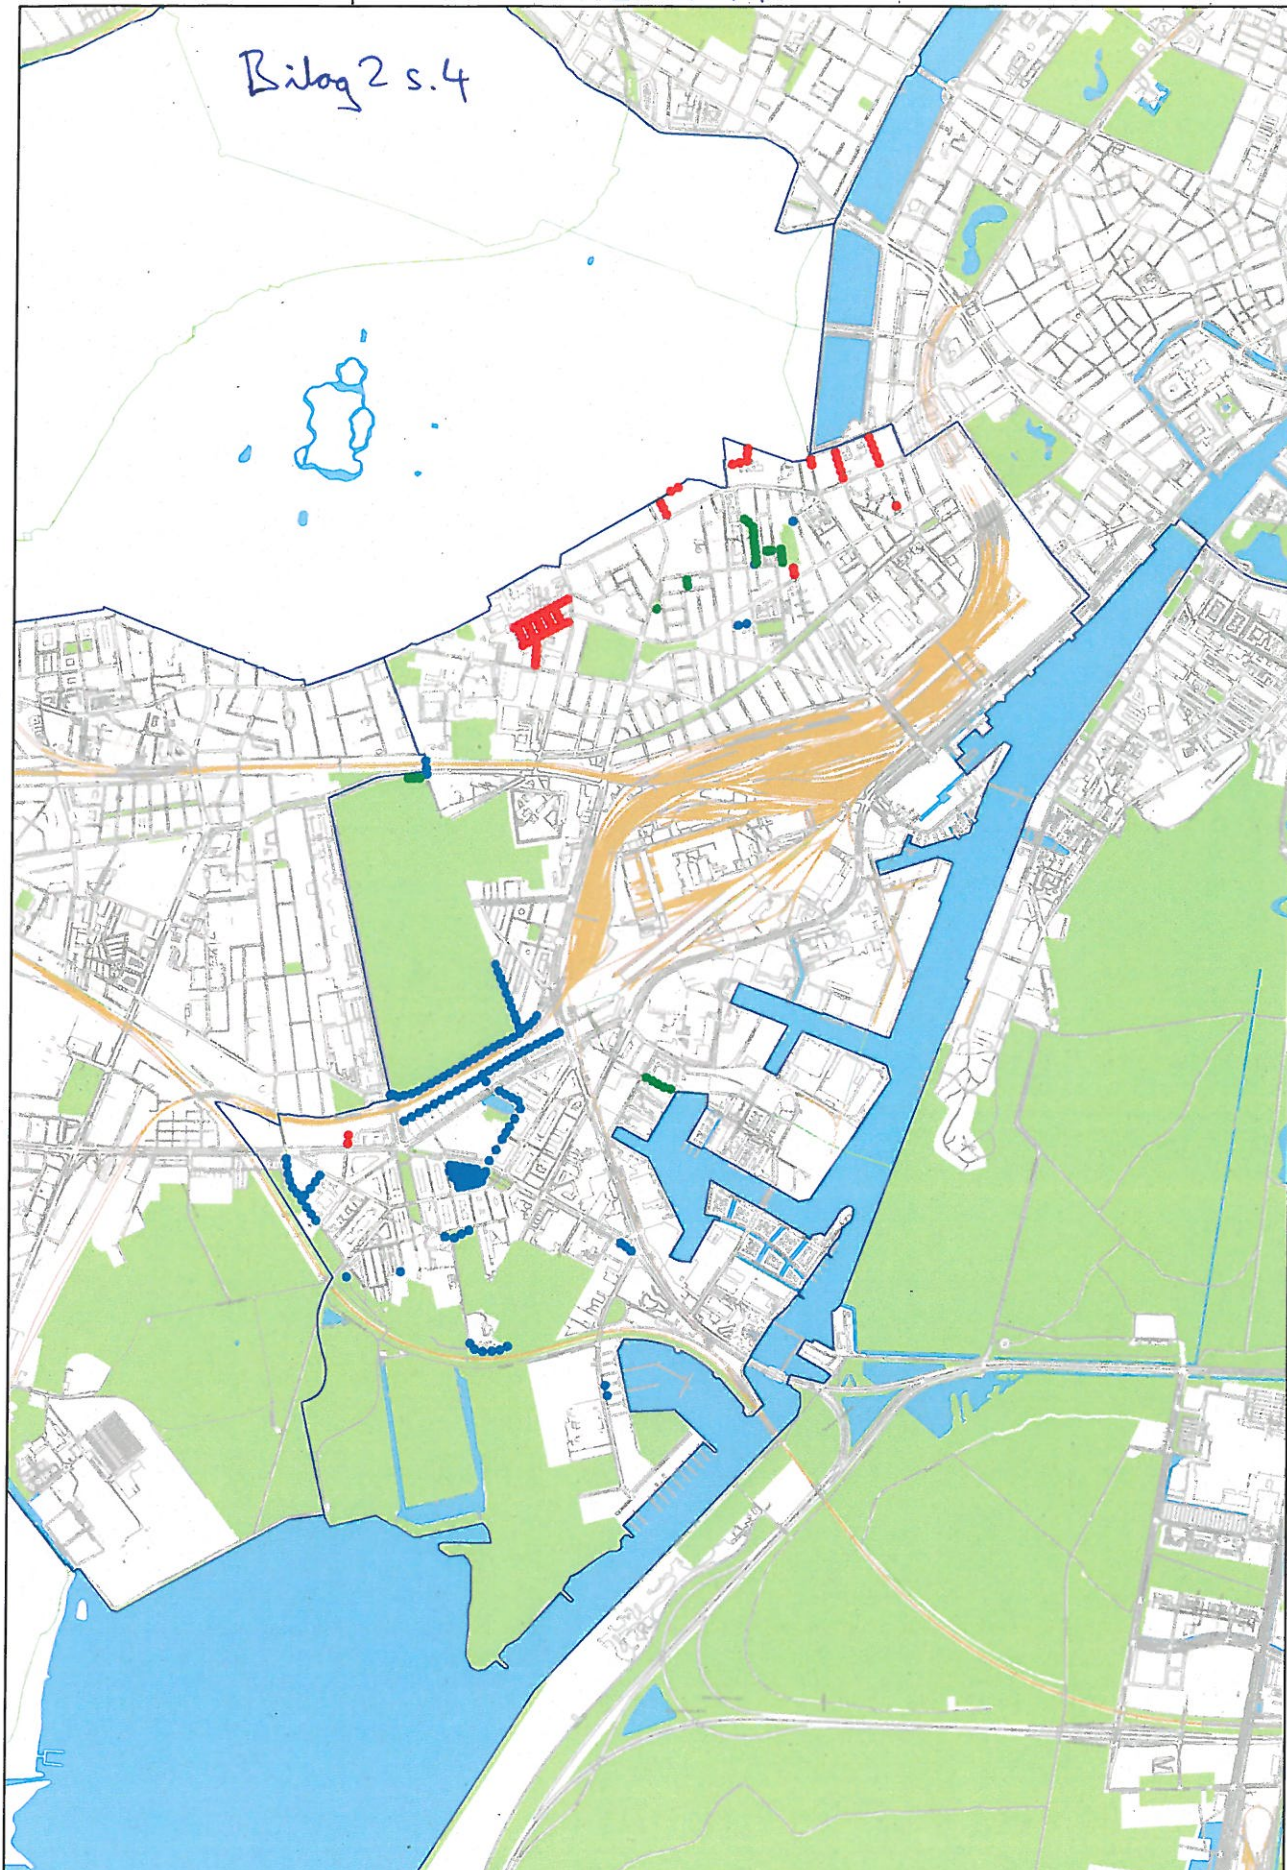

NB: Der tages forbehold for fejl og mangler i ledningsreglstrøringen.  
 Copyright og ophavsret til grundkort tilhører Københavns Kommune.

Der skal udvises forsigtighed ved gravearbejde i nærheden af Københavns kommunes kabler.  
 Ved gravearbejde i nærheden af kablene skal gravetilsynet tlf. 68535000 kontaktes for nærmere vejledning

Eitel Networks A/S  
 Hørkær 3  
 2730 Herlev  
 Tlf. 8813 5000



Københavns Kommune  
 Teknik- og Miljøforvaltningen

Center for Veje  
 Islands Brygge 37, 2. sal  
 2300 København S

Beliggenhed : Vesterbro-Kongens Enghave - Hg amatører

Målforhold 1: 20000

Bemærkninger : I wire; rød 77 stk, på mast til parkarmatur; grøn 29 stk, på alm mast; blå 147 stk


Dato: 14-02-2012

Peter Rosenstand

S. 4/10

2012-2014



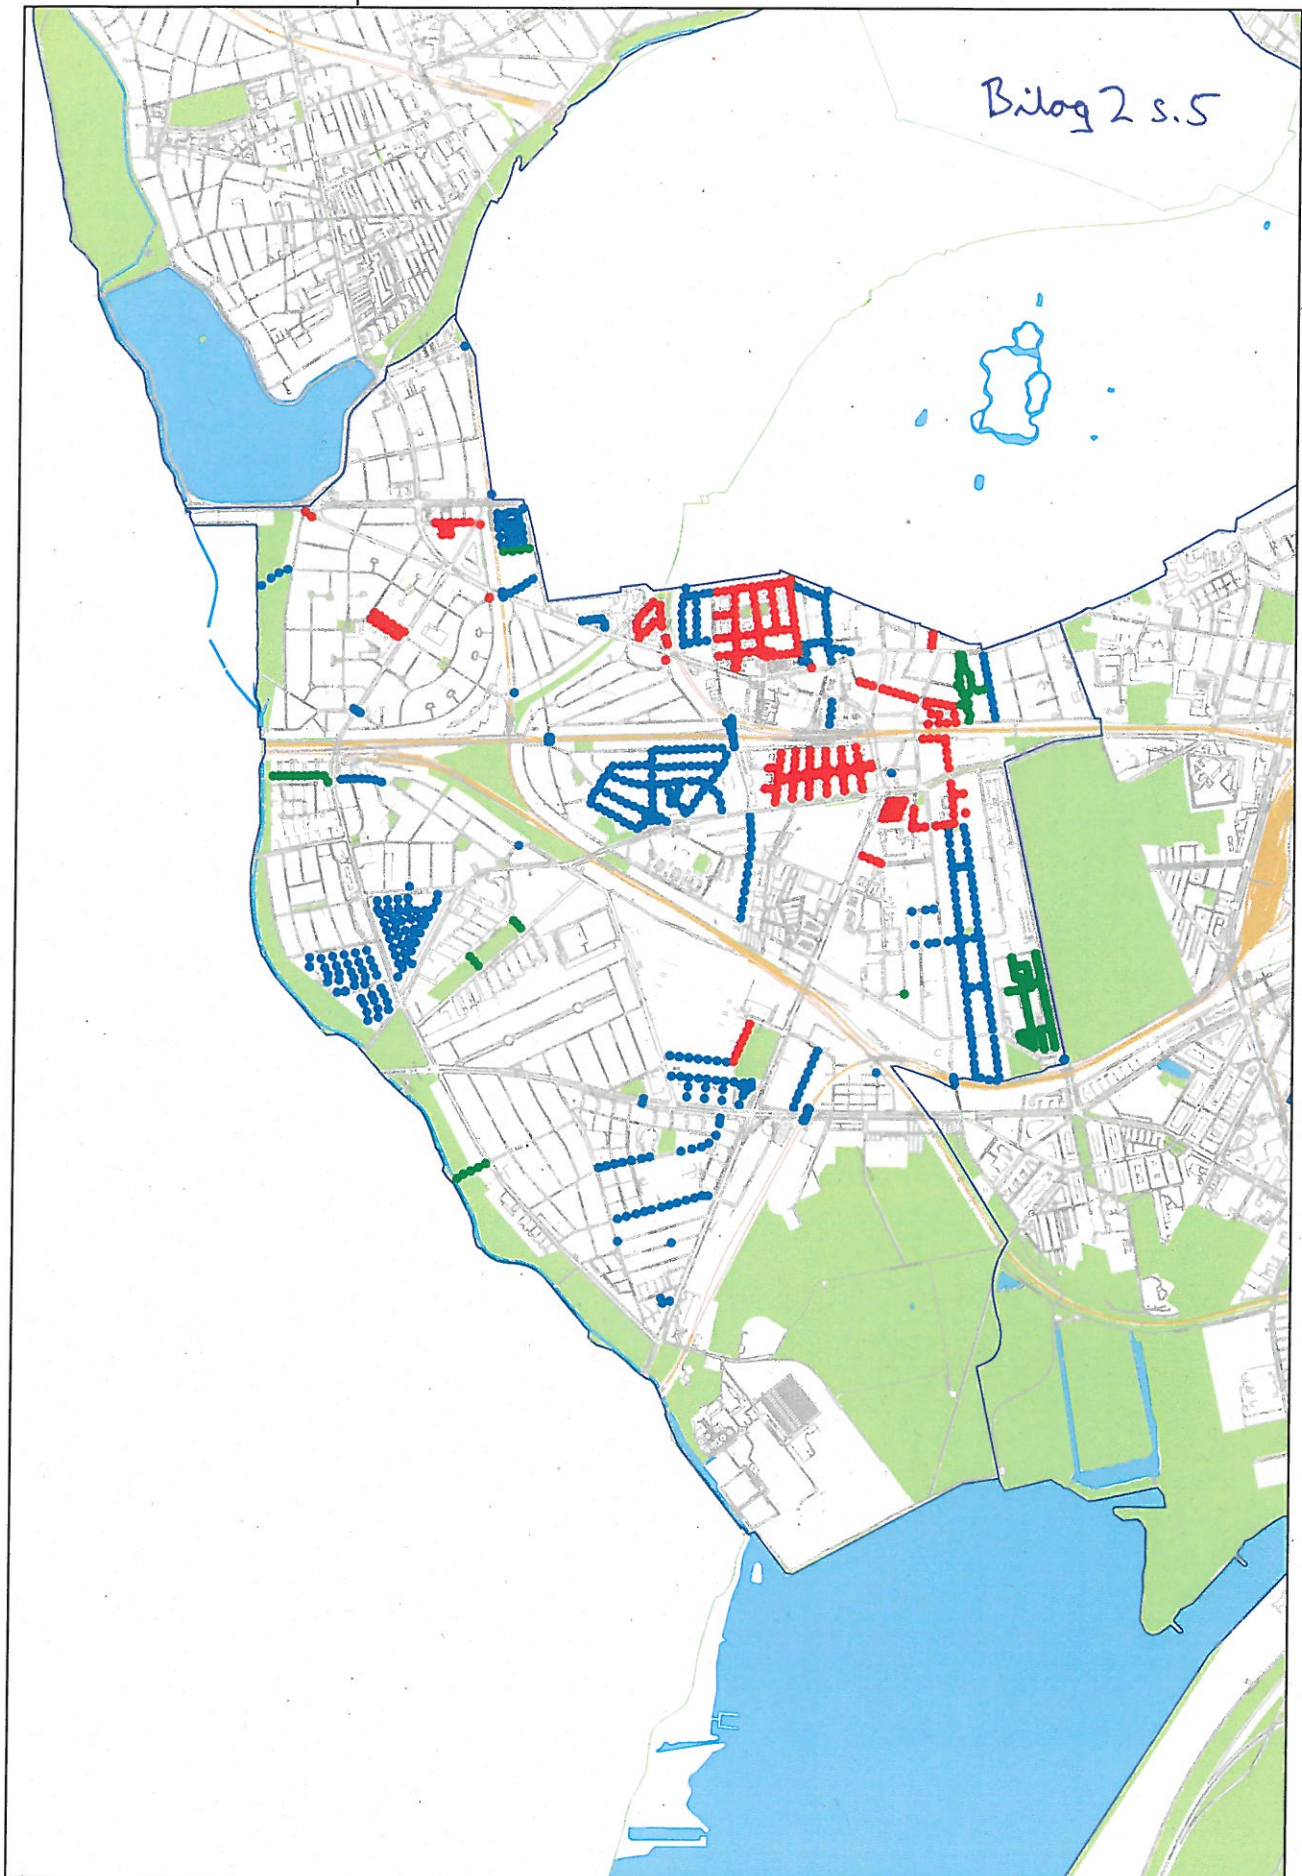

NB: Der tages forbehold for fejl og mangler i ledningsregistreringen. Der skal udvises forsigtighed ved gravearbejde i nærheden af Københavns kommunes kabler.  
 Copyright og ophavsret til grundkort tilhører Københavns Kommune. Ved gravearbejde i nærheden af kablene skal gravetilsynet tlf. 88535000 kontaktes for nærmere vejledning

Eitel Networks A/S  
 Hørkær 3  
 2730 Herlev  
 Tlf. 8813 5000



Københavns Kommune  
 Teknik- og Miljøforvaltningen

Center for Veje  
 Islands Brygge 37, 2. sal  
 2300 København S


S.5/10  
 2012-2014

Beliggenhed :	Valby - Hg armaturer	Målforskel 1: 20000
Bemærkninger :	1 wire; rød 273 stk, på mast til parkarmatur; grøn 154 stk, på alm mast; blå 519 stk	Dato: 14-02-2012   Peter Rosenstand



2012-2014

Bilag 2 s.6

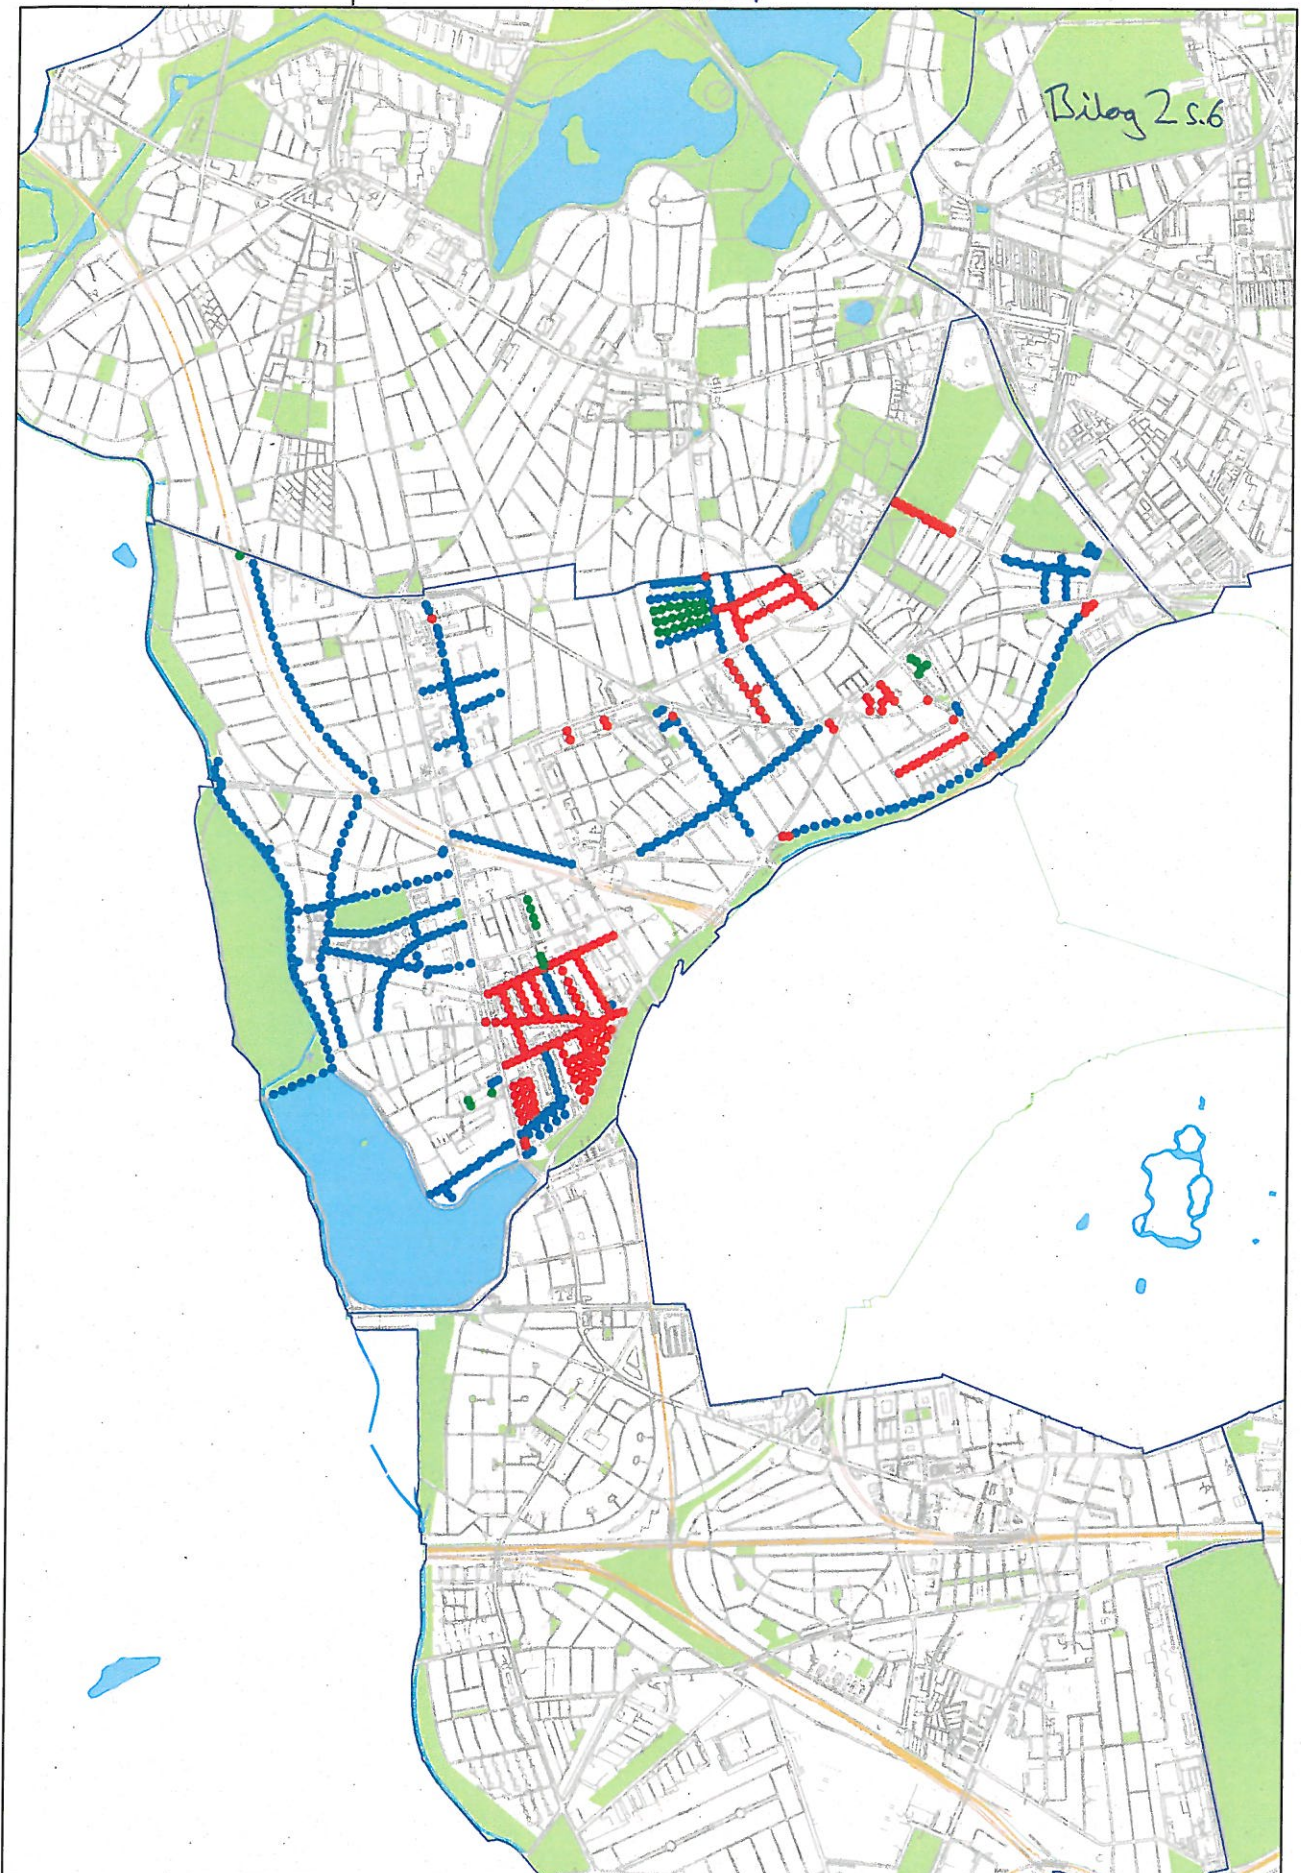

NB: Der tages forbehold for fejl og mangler i ledningsregistreringen. Der skal udvises forsigtighed ved gravearbejde i nærheden af Københavns kommunes kabler.  
 Copyright og ophavsret til grundkort tilhører Københavns Kommune. Ved gravearbejde i nærheden af kablerne skal gravetilsynet tlf. 88535000 kontaktes for nærmere vejledning

Eitel Networks A/S  
 Hørkær 3  
 2730 Herlev  
 Tlf. 8813 5000



Københavns Kommune  
 Teknik- og Miljøforvaltningen

Center for Veje  
 Islands Brygge 37, 2. sal  
 2300 København S

Beliggenhed : Vanløse - Hg armaturer

Målforskel 1: 20000

Bemærkninger : 1 wire; rød 242 stk, på mast til parkarmatur; grøn 37 stk, på alm mast; blå 490 stk


Dato: 14-02-2012

Peter Rosenstand

S.6/10

2012-2014



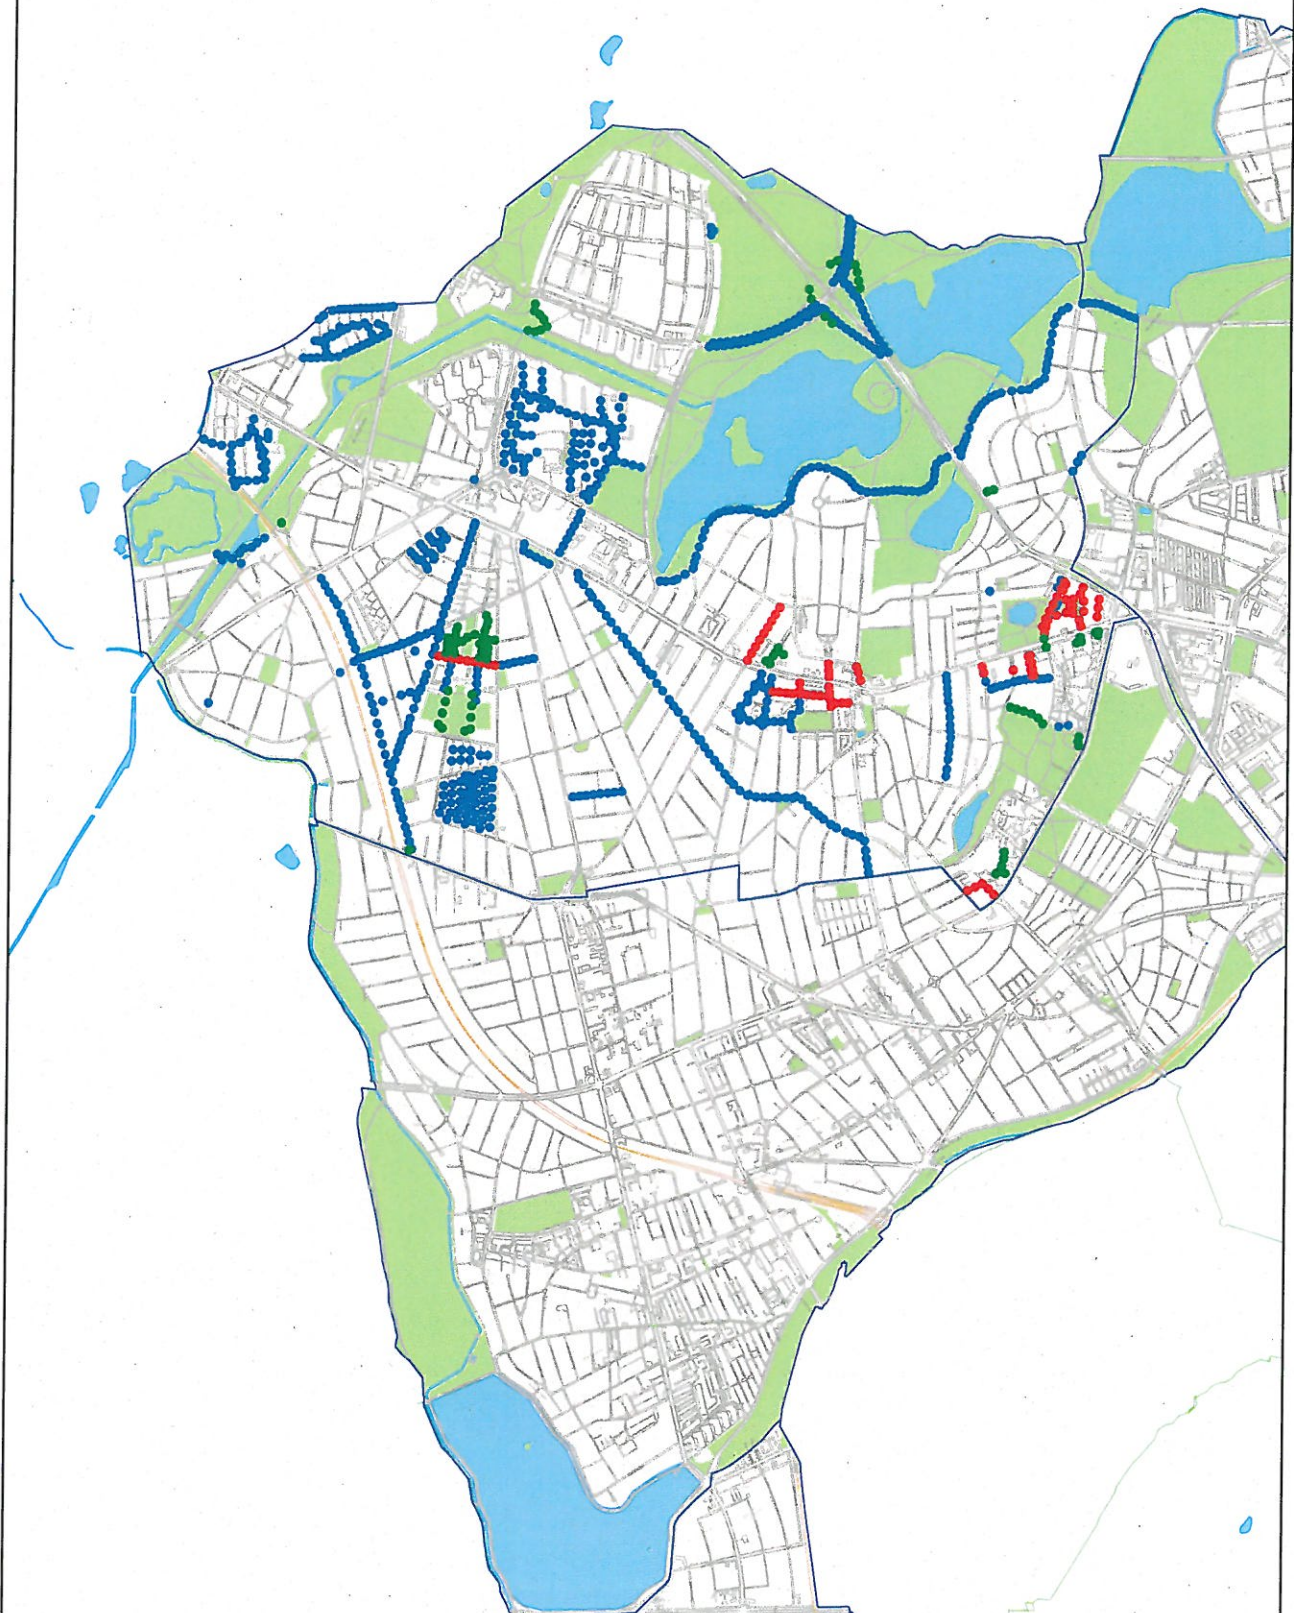

NB: Der tages forbehold for fejl og mangler i ledningsregistreringen. Der skal udvises forsigtighed ved gravearbejde i nærheden af Københavns kommunes kabler. Copyright og ophavsret til grundkort tilhører Københavns Kommune. Ved gravearbejde i nærheden af kablerne skal gravetilsynet tlf. 68535000 kontaktes for nærmere vejledning

Eitel Networks A/S  
Hørkær 3  
2730 Herlev  
Tlf. 8813 5000



Københavns Kommune  
Teknik- og Miljøforvaltningen


Center for Veje  
Islands Brygge 37, 2. sal  
2300 København S

<b>Beliggenhed :</b> Brønshøj-Husum - Hg armaturer	<b>Målforskel 1:</b> 20000
<b>Bemærkninger :</b> I wire; rød 86 stk, på mast til parkarmatur; grøn 90 stk, på alm mast; blå 729 stk	<b>Dato:</b> 14-02-2012

Peter Rosenstand

S.7/10  
2012-2014



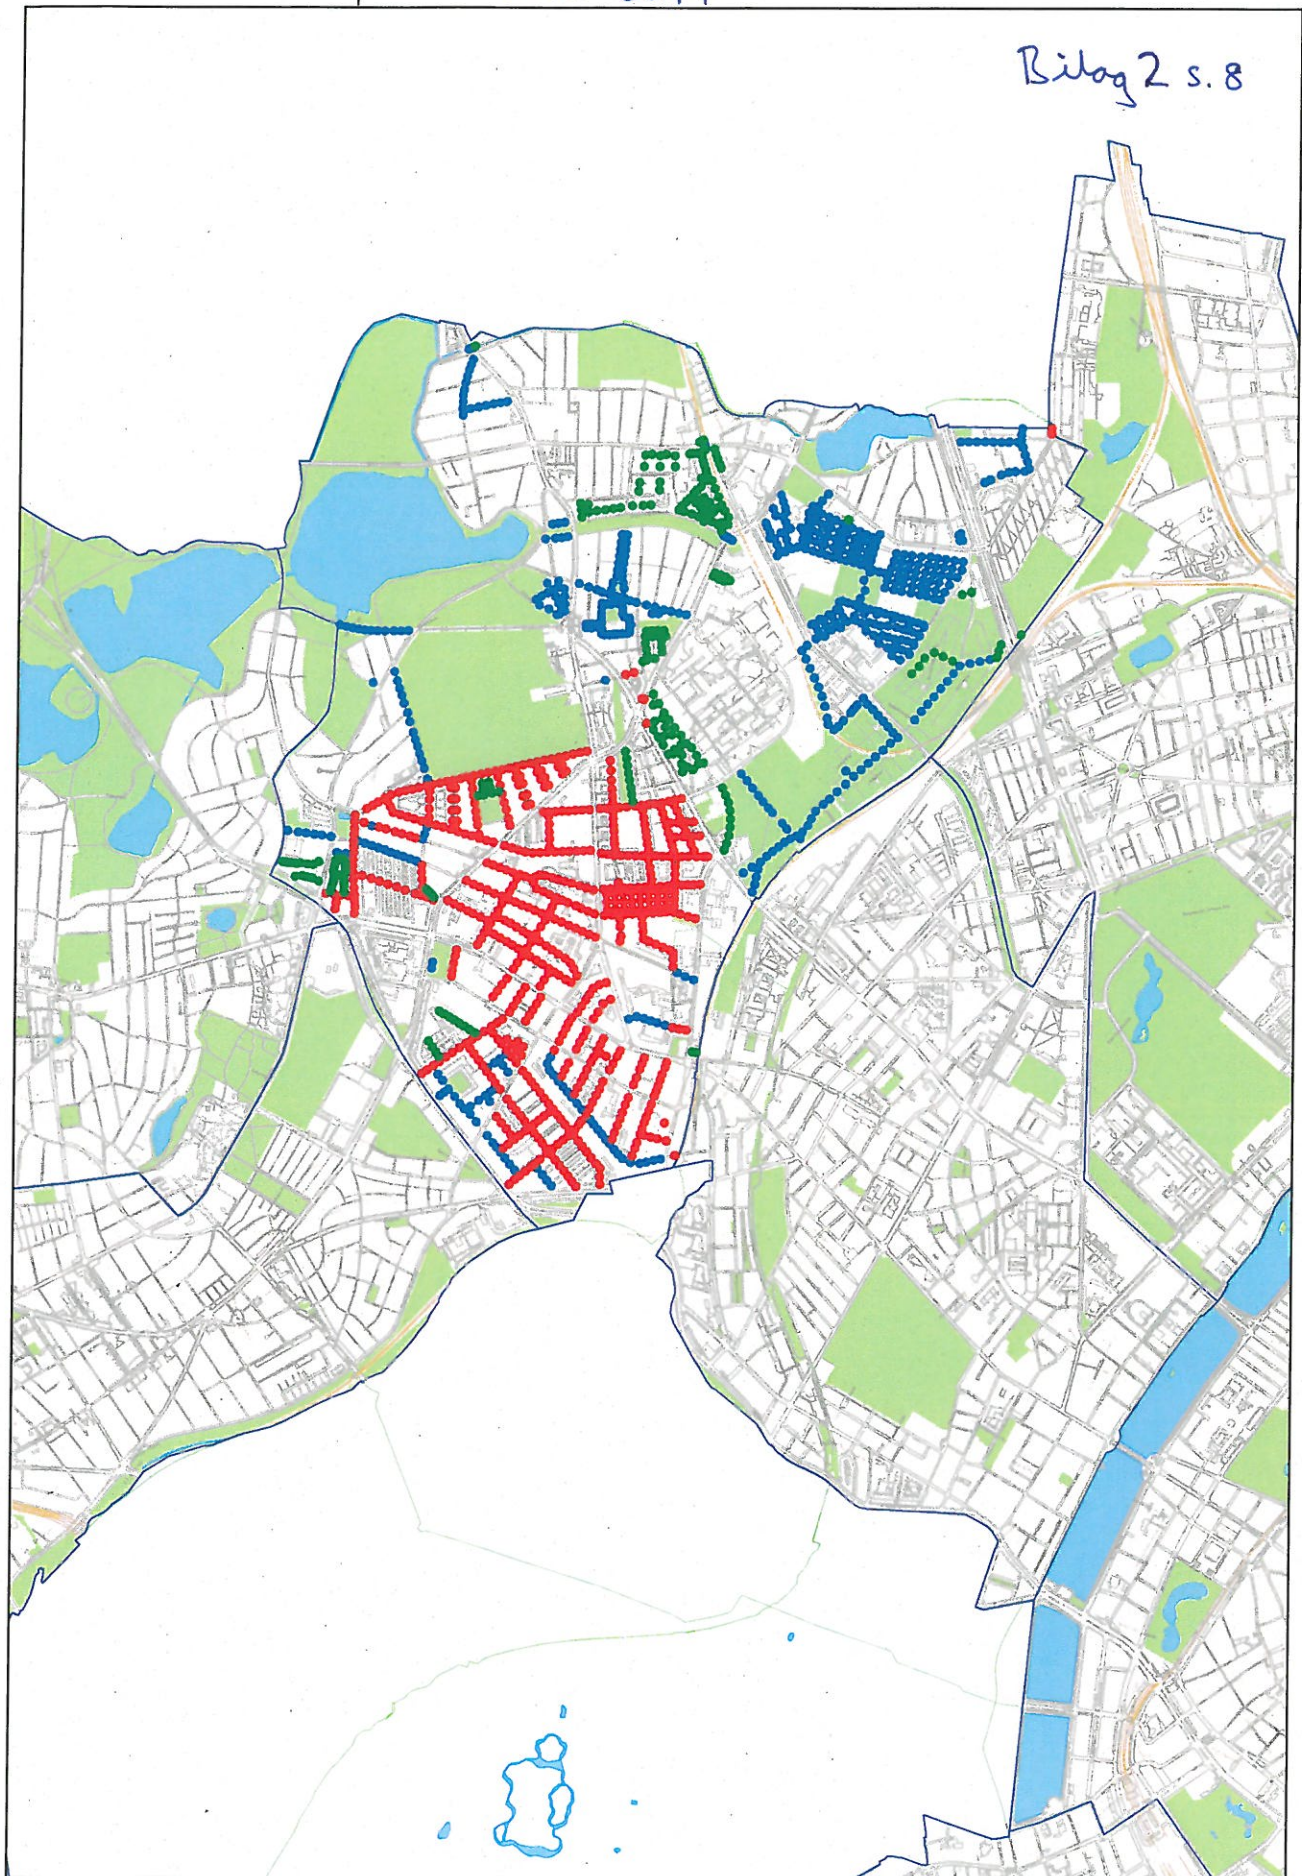

NB: Der tages forbehold for fejl og mangler i ledningsregistreringen. Der skal udvises forsigtighed ved gravearbejde i nærheden af Københavns kommunes kabler.  
 Copyright og ophavsret til grundkort tilhører Københavns Kommune. Ved gravearbejde i nærheden af kablerne skal gravetilsynet tlf. 8835000 kontaktes for nærmere vejledning

Eitel Networks A/S  
 Hørkær 3  
 2730 Herlev  
 Tlf. 8813 5000



Københavns Kommune  
 Teknik- og Miljøforvaltningen

Center for Veje  
 Islands Brygge 37, 2. sal  
 2300 København S


S. 8/10  
 2012-2014

<b>Beliggenhed :</b> Bispebjerg - Hg armaturer	<b>Målförhold 1:</b> 20000
<b>Bemærkninger :</b> I wire; rød 646 stk, på mast til parkarmatur; grøn 229 stk, på alm mast; blå 586 stk	<b>Dato:</b> 14-02-2012 <b>Peter Rosenstand</b>



2012-2014

Bilag 2 s. 9

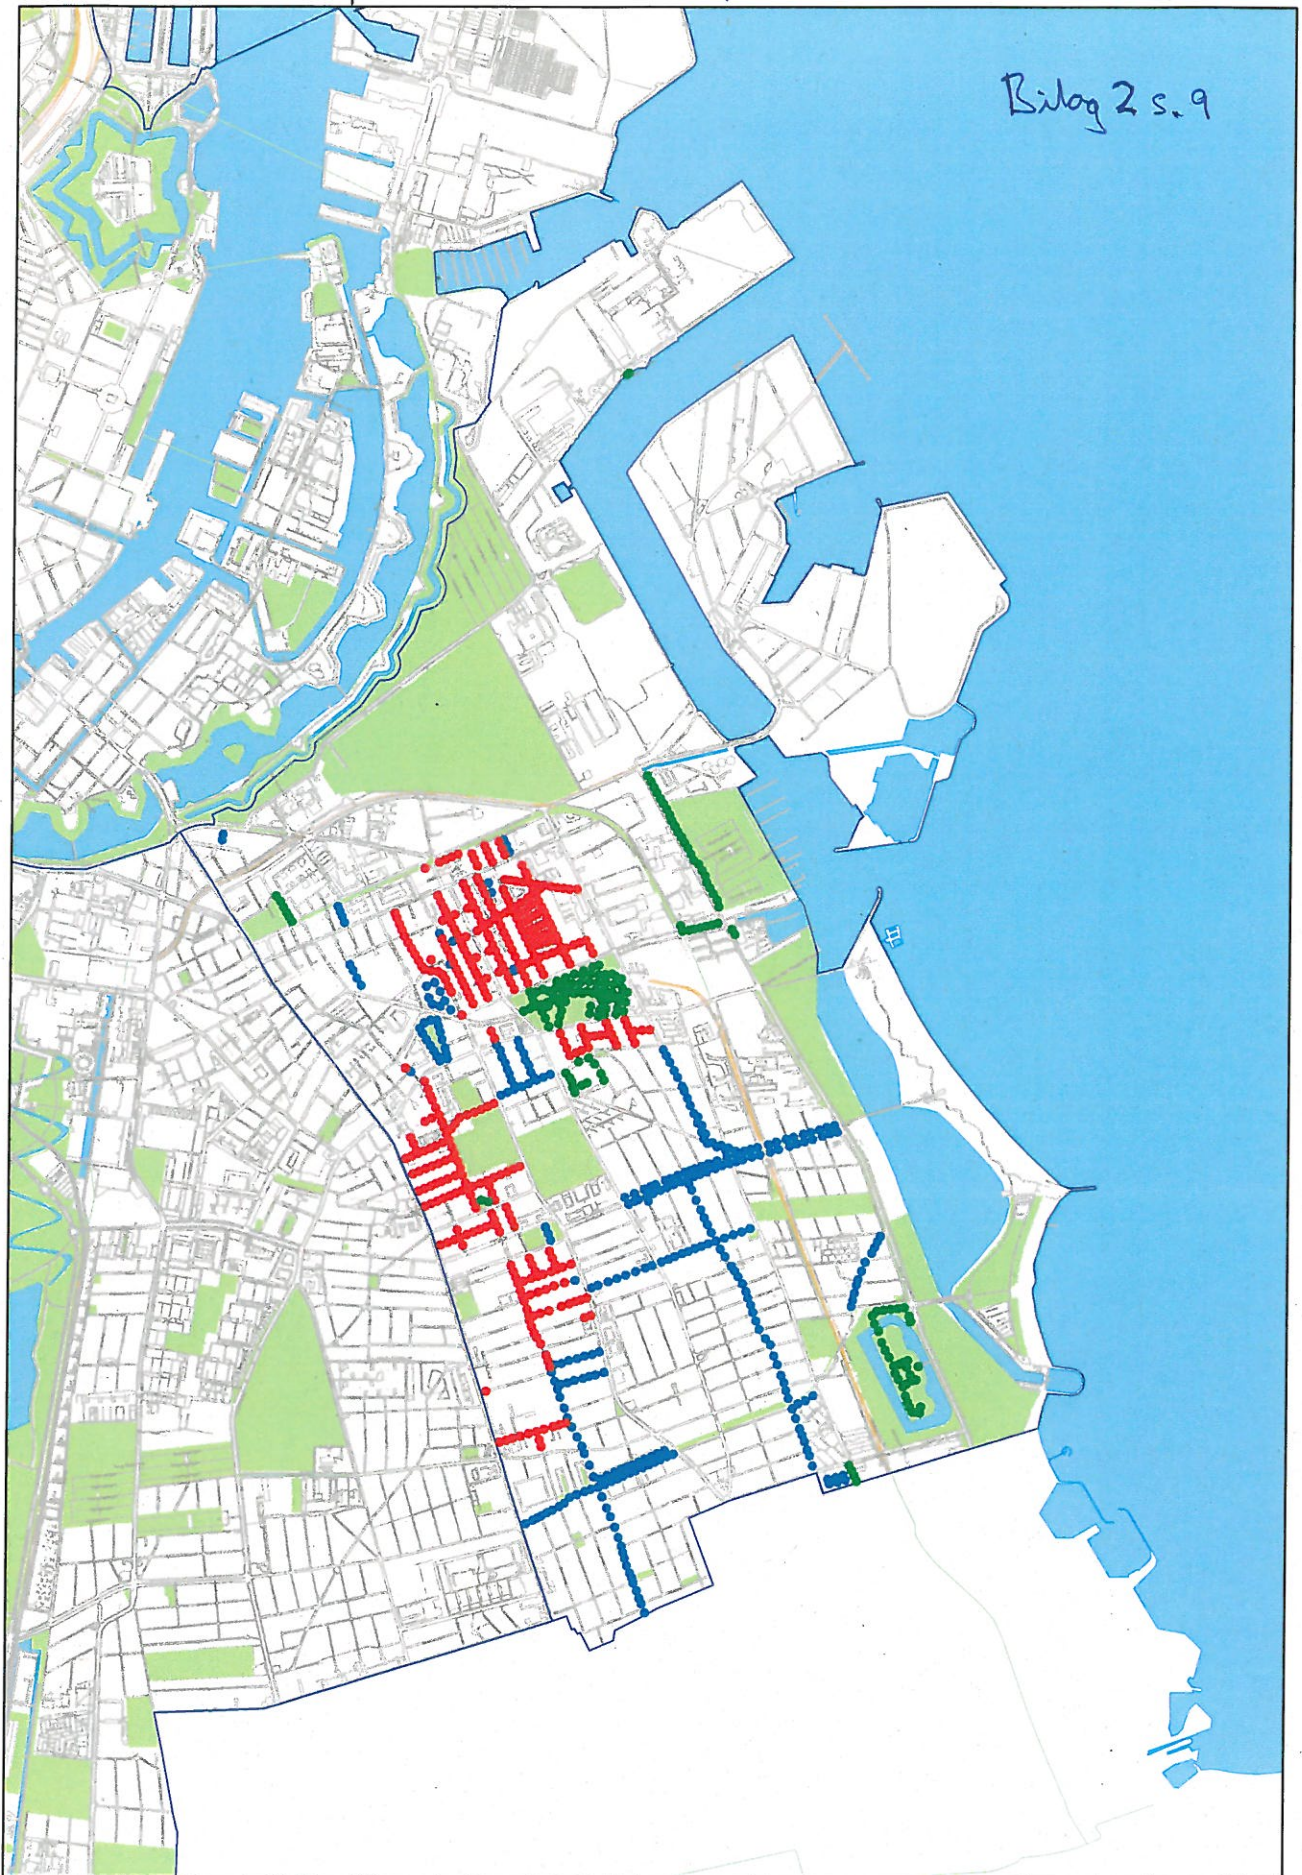

NB: Der tages forbehold for fejl og mangler i ledningsregistreringen. Der skal udvises forsigtighed ved gravearbejde i nærheden af Københavns kommunes kabler.  
 Copyright og ophavsret til grundkort tilhører Københavns Kommune. Ved gravearbejde i nærheden af kablerne skal gravetilsynet tlf. 88535000 kontaktes for nærmere vejledning

Eitel Networks A/S  
 Hørker 3  
 2730 Herlev  
 Tlf. 8813 5000



Københavns Kommune  
 Teknik- og Miljøforvaltningen

Center for Veje  
 Islands Brygge 37, 2. sal  
 2300 København S


s. 9/10  
 2012-2014

<b>Beliggenhed :</b> Amager Øst - Hg armaturer	<b>Målforskel 1:</b> 20000
<b>Bemærkninger :</b> 1 wire; rød 377 stk, på mast til parkarmatur; grøn 168 stk, på alm mast; blå 307 stk	<b>Dato:</b> 14-02-2012   <b>Peter Rosenstand</b>



2012-2014

Bilag 2 s.10

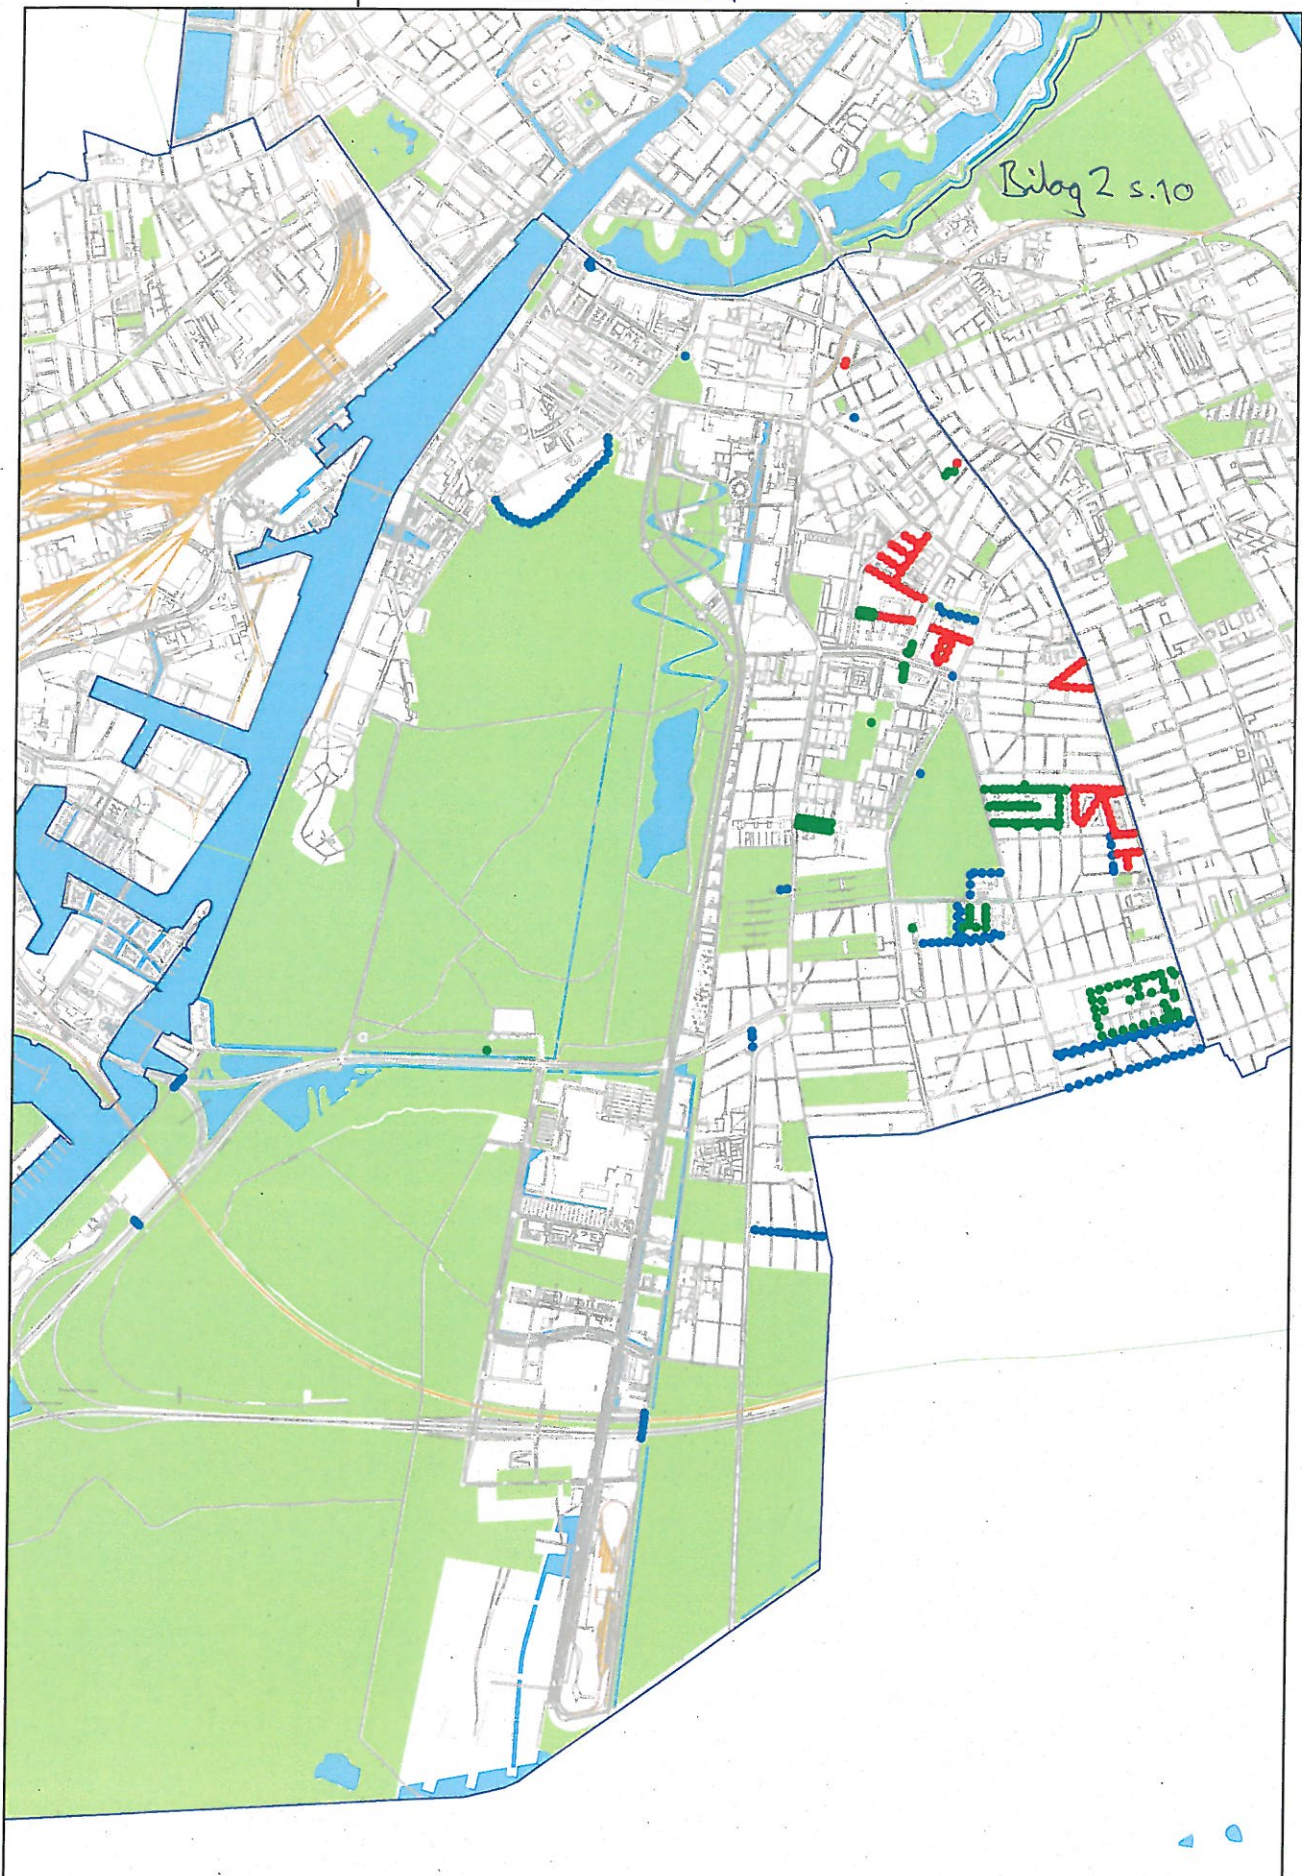

NB: Der tages forbehold for fejl og mangler i ledningsregistreringen. Der skal udvises forsigtighed ved gravesarbejde i nærheden af Københavns kommunes kabler.  
 Copyright og ophavsret til grundkort tilhører Københavns Kommune. Ved gravesarbejde i nærheden af kablerne skal gravetilsynet tlf. 88535000 kontaktes for nærmere vejledning

Eltel Networks A/S  
 Hørkær 3  
 2730 Herlev  
 Tlf. 8813 5000



Københavns Kommune  
 Teknik- og Miljøforvaltningen

Center for Veje  
 Islands Brygge 37, 2. sal  
 2300 København S

<b>Beliggenhed :</b> Amager Vest - Hg armaturer	<b>Målforskel 1:</b> 20000
<b>Bemærkninger :</b> 1 wire; rød 103 stk, på mast til parkarmatur; grøn 147 stk, på alm mast; blå 155 stk	<b>Dato:</b> 14-02-2012
	<b>Peter Rosenstand</b>

S.10/10  
 2012-2014