


ILLUSTRATIONER

ÆNDRET UDFORMNING AF TRÆBRYGGER VED NORDLIGE HAVN, ENGHAVE BRYGGE

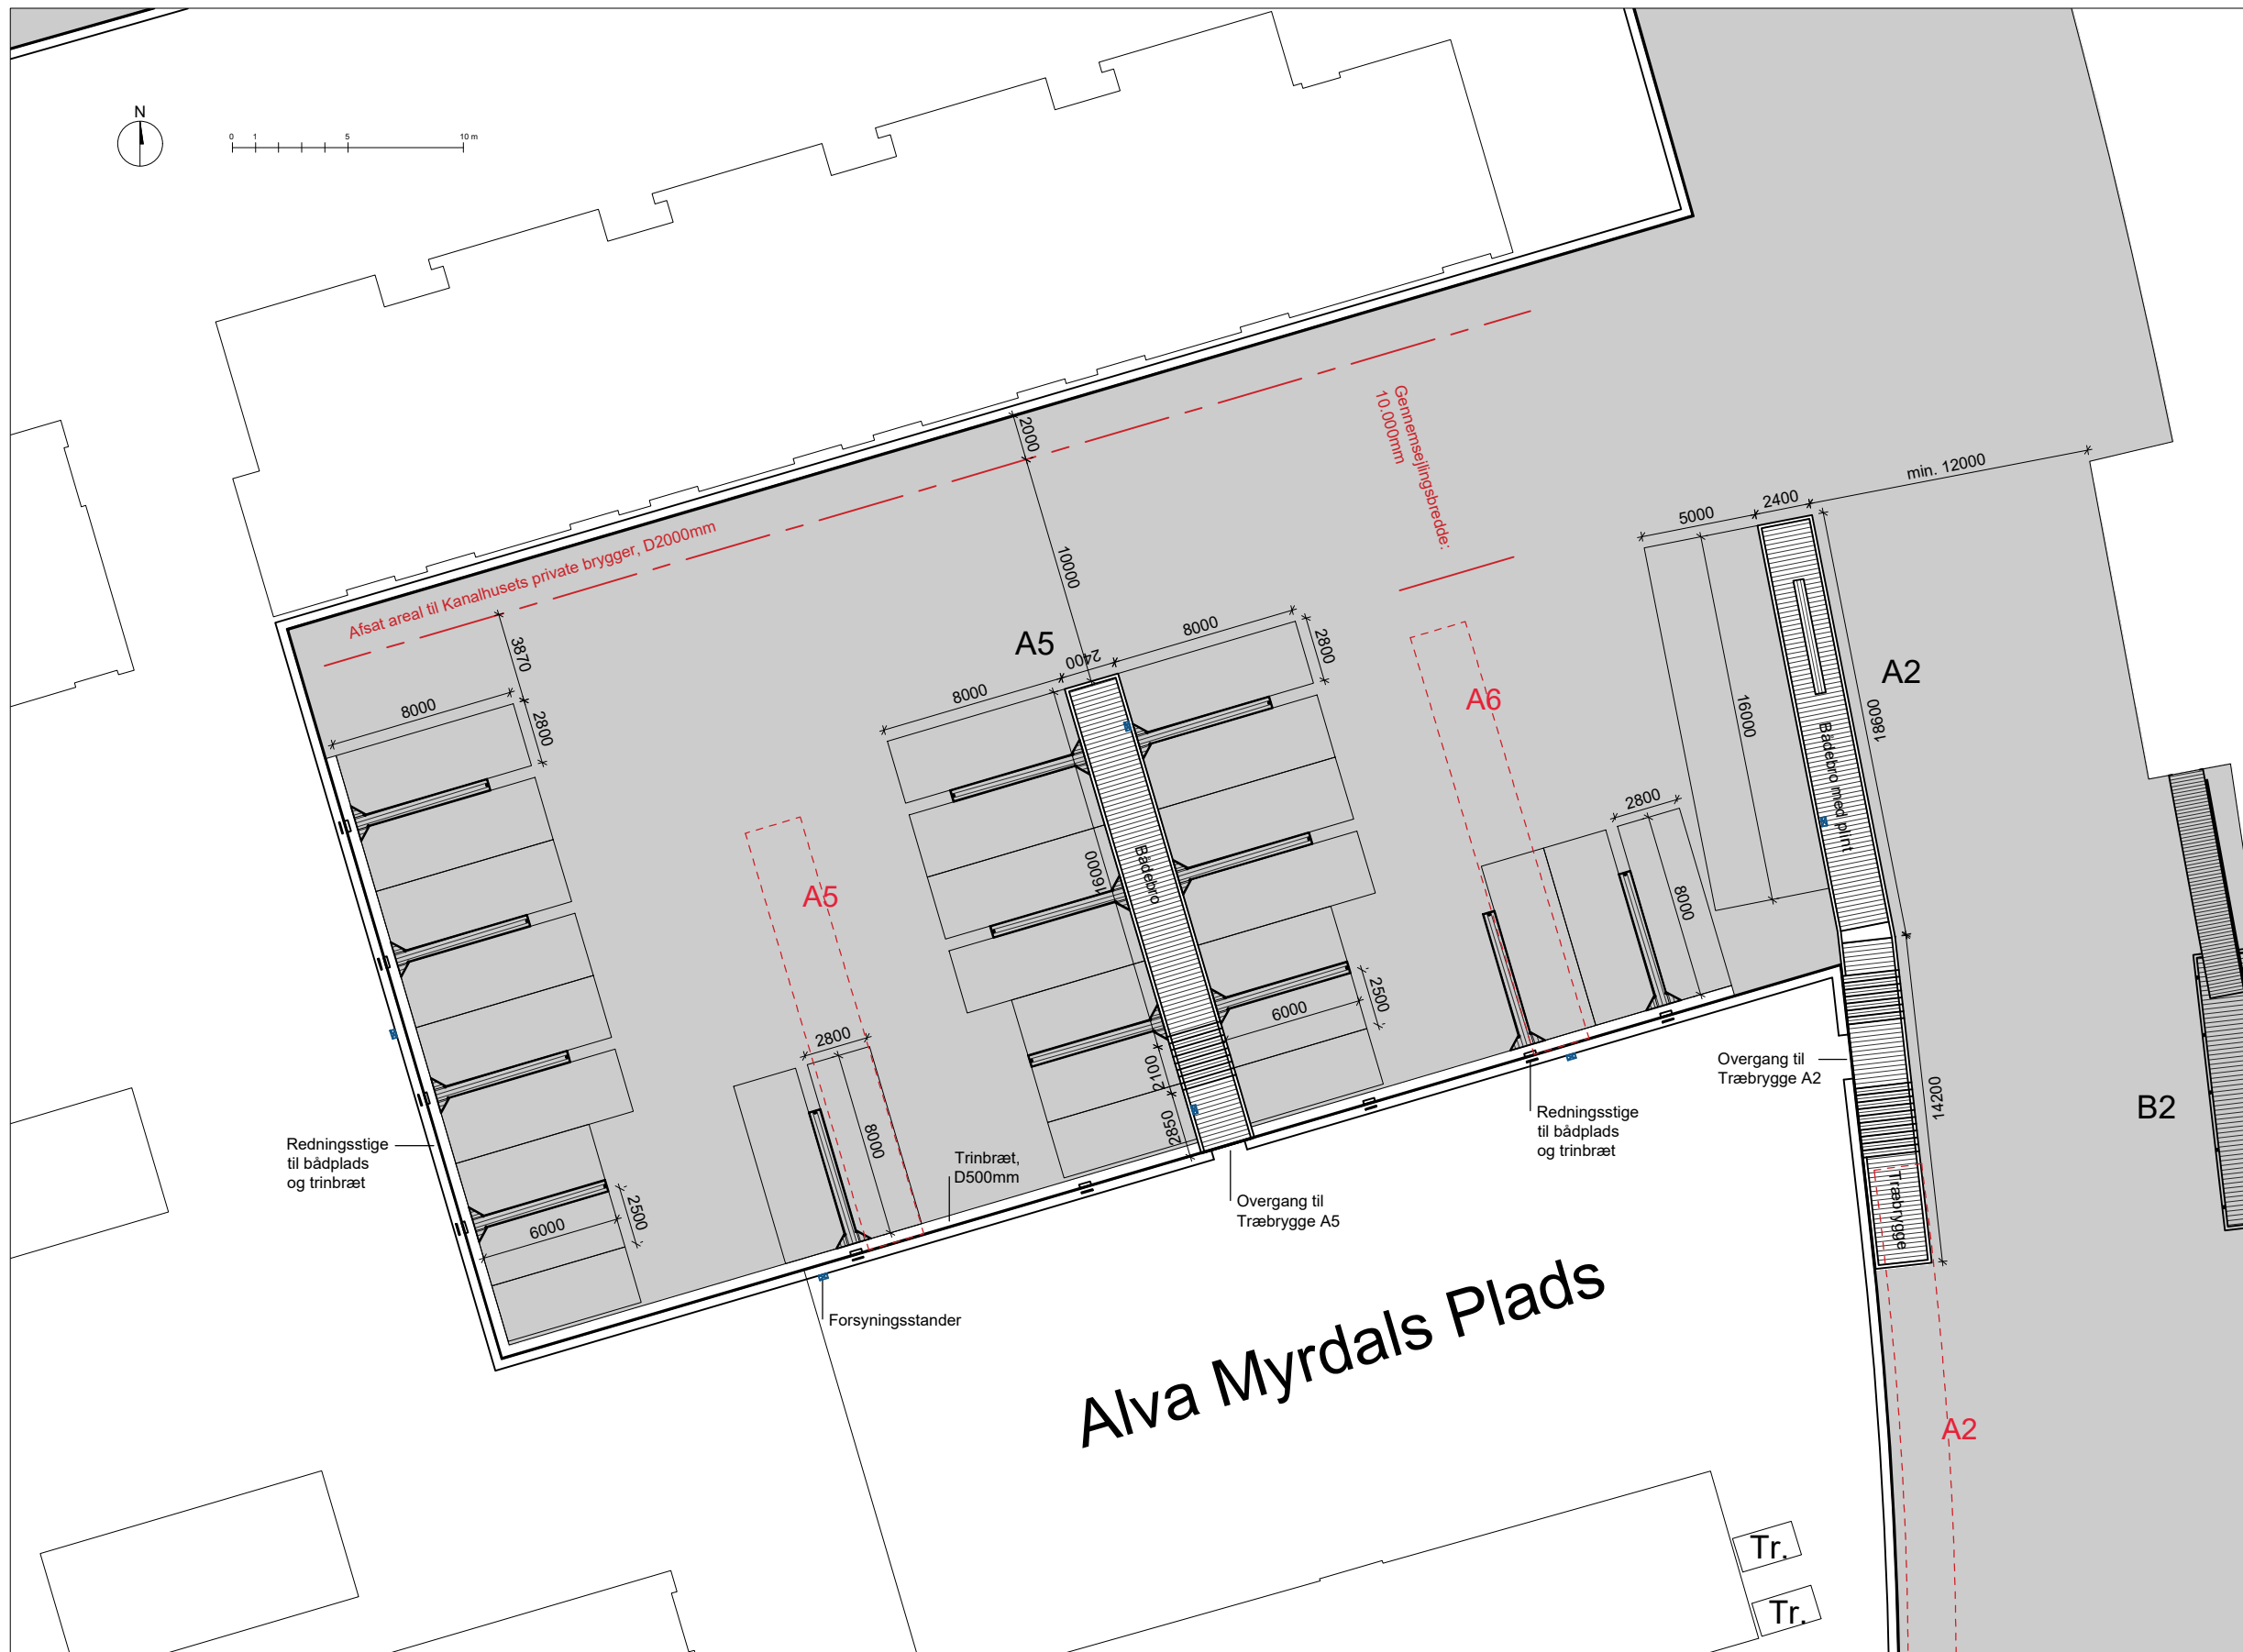



HAVNEPLADSER

Største havneplads, 16x5 m:	1
Store havneplads, 8x2,8 m:	19
Lille havneplads, 6x2,5 m:	9
Havnepladser i alt:	29

Træbrygge A2 og A5.
Kote for bådebro: +2,4 til +1,2 m.

Trinbræt langs havn, dybde: 50 cm.

Y-bomme med trædæk: 13
(Som SF Pontona type RT-DY.
Længde: 6m. Bredde: 1,6 m.
Gangbro, bredde: 53 cm.)

Redningsstiger til bådplads: 9

Forsyningsstandere, el og vand: 6
(Seks el-udtag pr. stander samt vandhane og slangevinder i metal.
Søvandsbestandig metal kabinet.
Placering af forsyningsstandere med forbehold for landskabsprojekt.)

Tegningsgrundlag:
Geometri på kanaler og øer
med hovedafsætning af modullinier
29.01.2020
LK Landinspektør

----- Placering af træbrygge jf. lokalplan nr. 494 Enghave Brygge

Myndighedsprojekt

Alle mål er vejledende og skal kontrolleres på stedet


SAG: Enghave Brygge	MATR. NR.: 1633, Udenbys Vester Kvarter	TEGN. NR.: A-F-10-PL-Nordlig havn	MÅL: 1:300
---------------------	---	-----------------------------------	------------

EMNE: Nordlig havn. Plan
Skitse, Fremtidige forhold

DATO: 18.06.2020 REV. DATO: SIGN.: CME KS.: GODK.: SAG. NR.: 505-00-18

Over Byen Arkitekter ApS Uplandsgade 56, 2.sal, 2300 København S Tlf.: +45 33 93 07 30 info@overbyen.dk



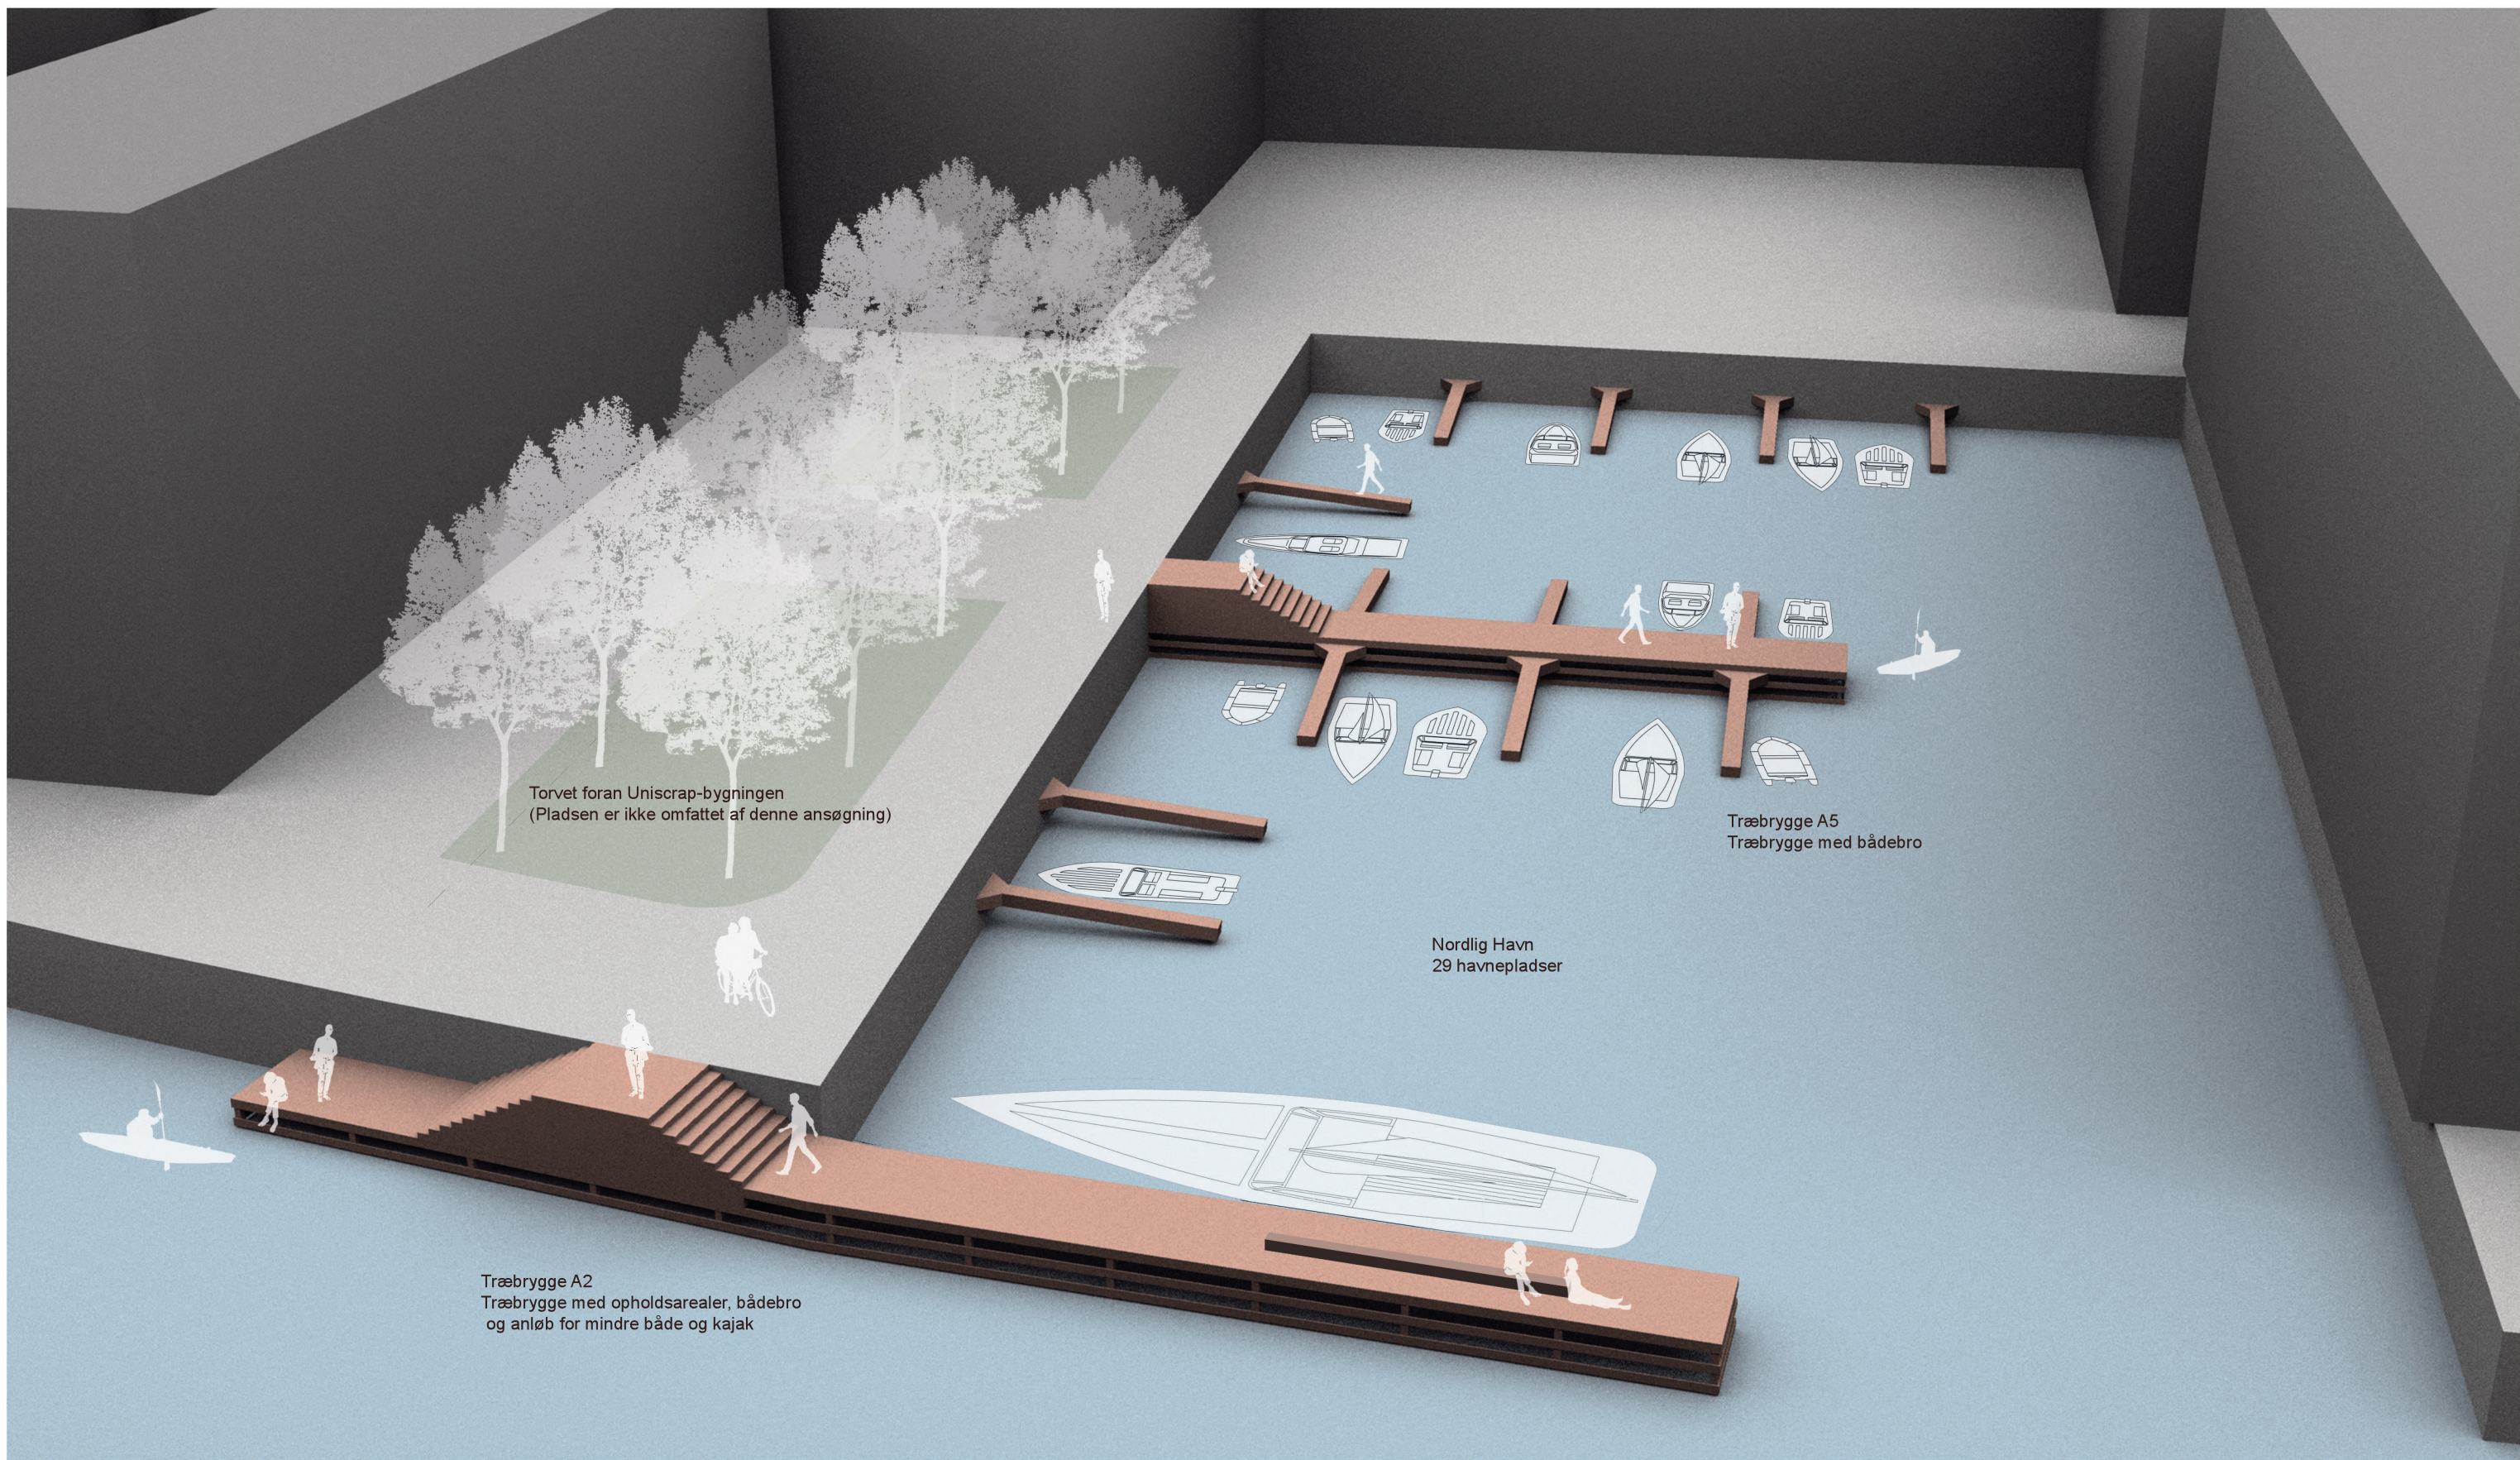

Myndighedsprojekt

Alle mål er vejledende og skal kontrolleres på stedet

SAG: Enghave Brygge MATR. NR.:

EMNE: Nordlig havn - Visualisering
Fremtidige forhold

DATO: 18.06.2020

SIGN.: CME KS.: MD

GODK.:

SAG. NR.: 505-00-18

Over Byen Arkitekter ApS


Uplandsgade 56, 2.sal, 2300 København S

Tlf.: +45 33 93 07 30

OVER
BYEN
Arkitekter

info@overbyen.dk

Træbrygge A2

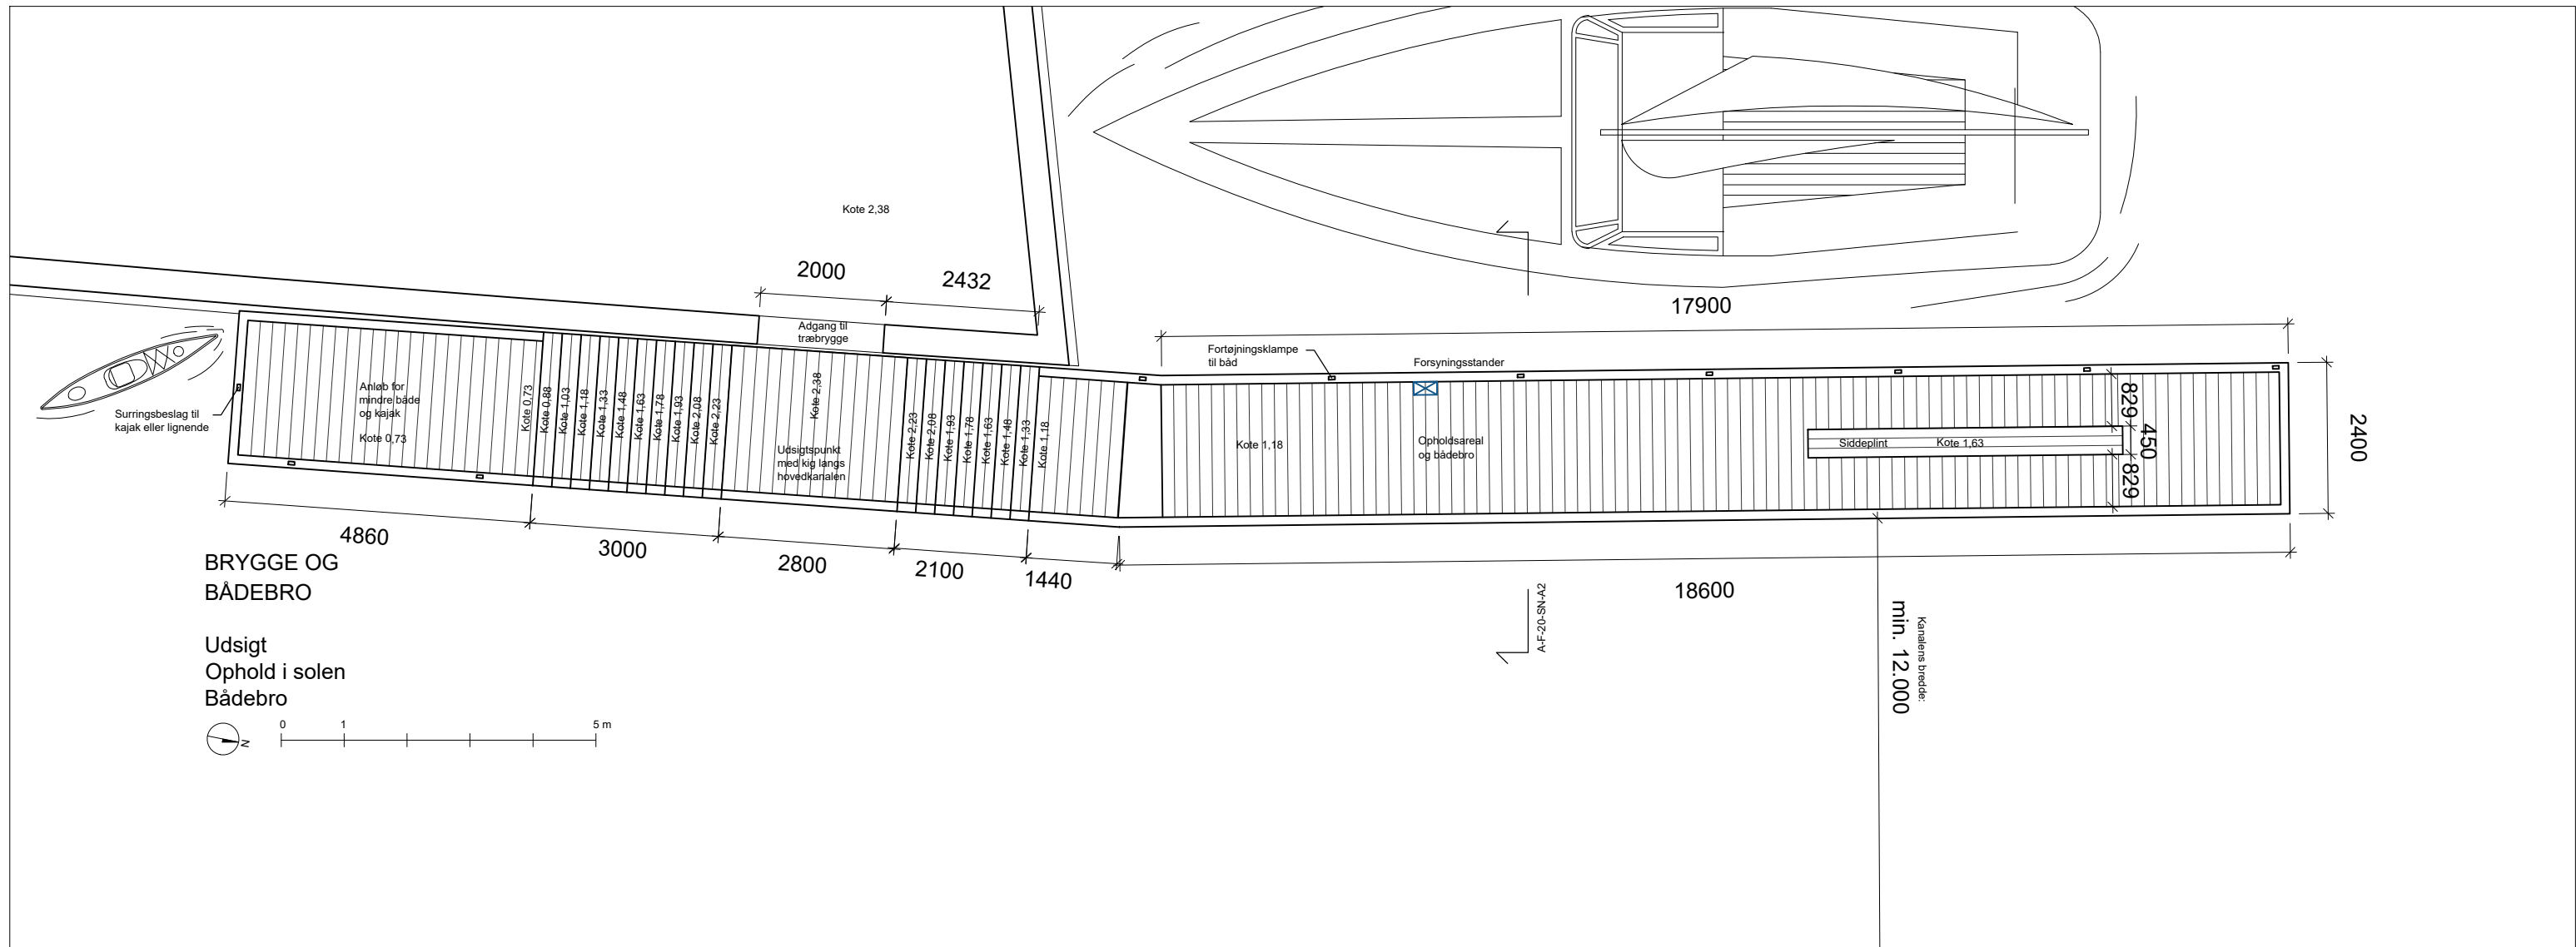

Myndighedsprojekt

Alle mål er vejledende og skal kontrolleres på stedet

SAG: Enghave Brygge	MATR. NR.:	TEGN. NR.: A-F-10-PL-A2	MAL: 1:100
---------------------	------------	-------------------------	------------


EMNE: A2 Træbrygge. Plan
Fremtidige forhold

DATO: 18.06.2020 REV. DATO: SIGN.: CME KS.: MD GODK.: SAG. NR.: 505-00-18

Over Byen Arkitekter ApS Uplandsgade 56, 2.sal, 2300 København S Tlf.: +45 33 93 07 30 info@overbyen.dk



Træbrygge A2

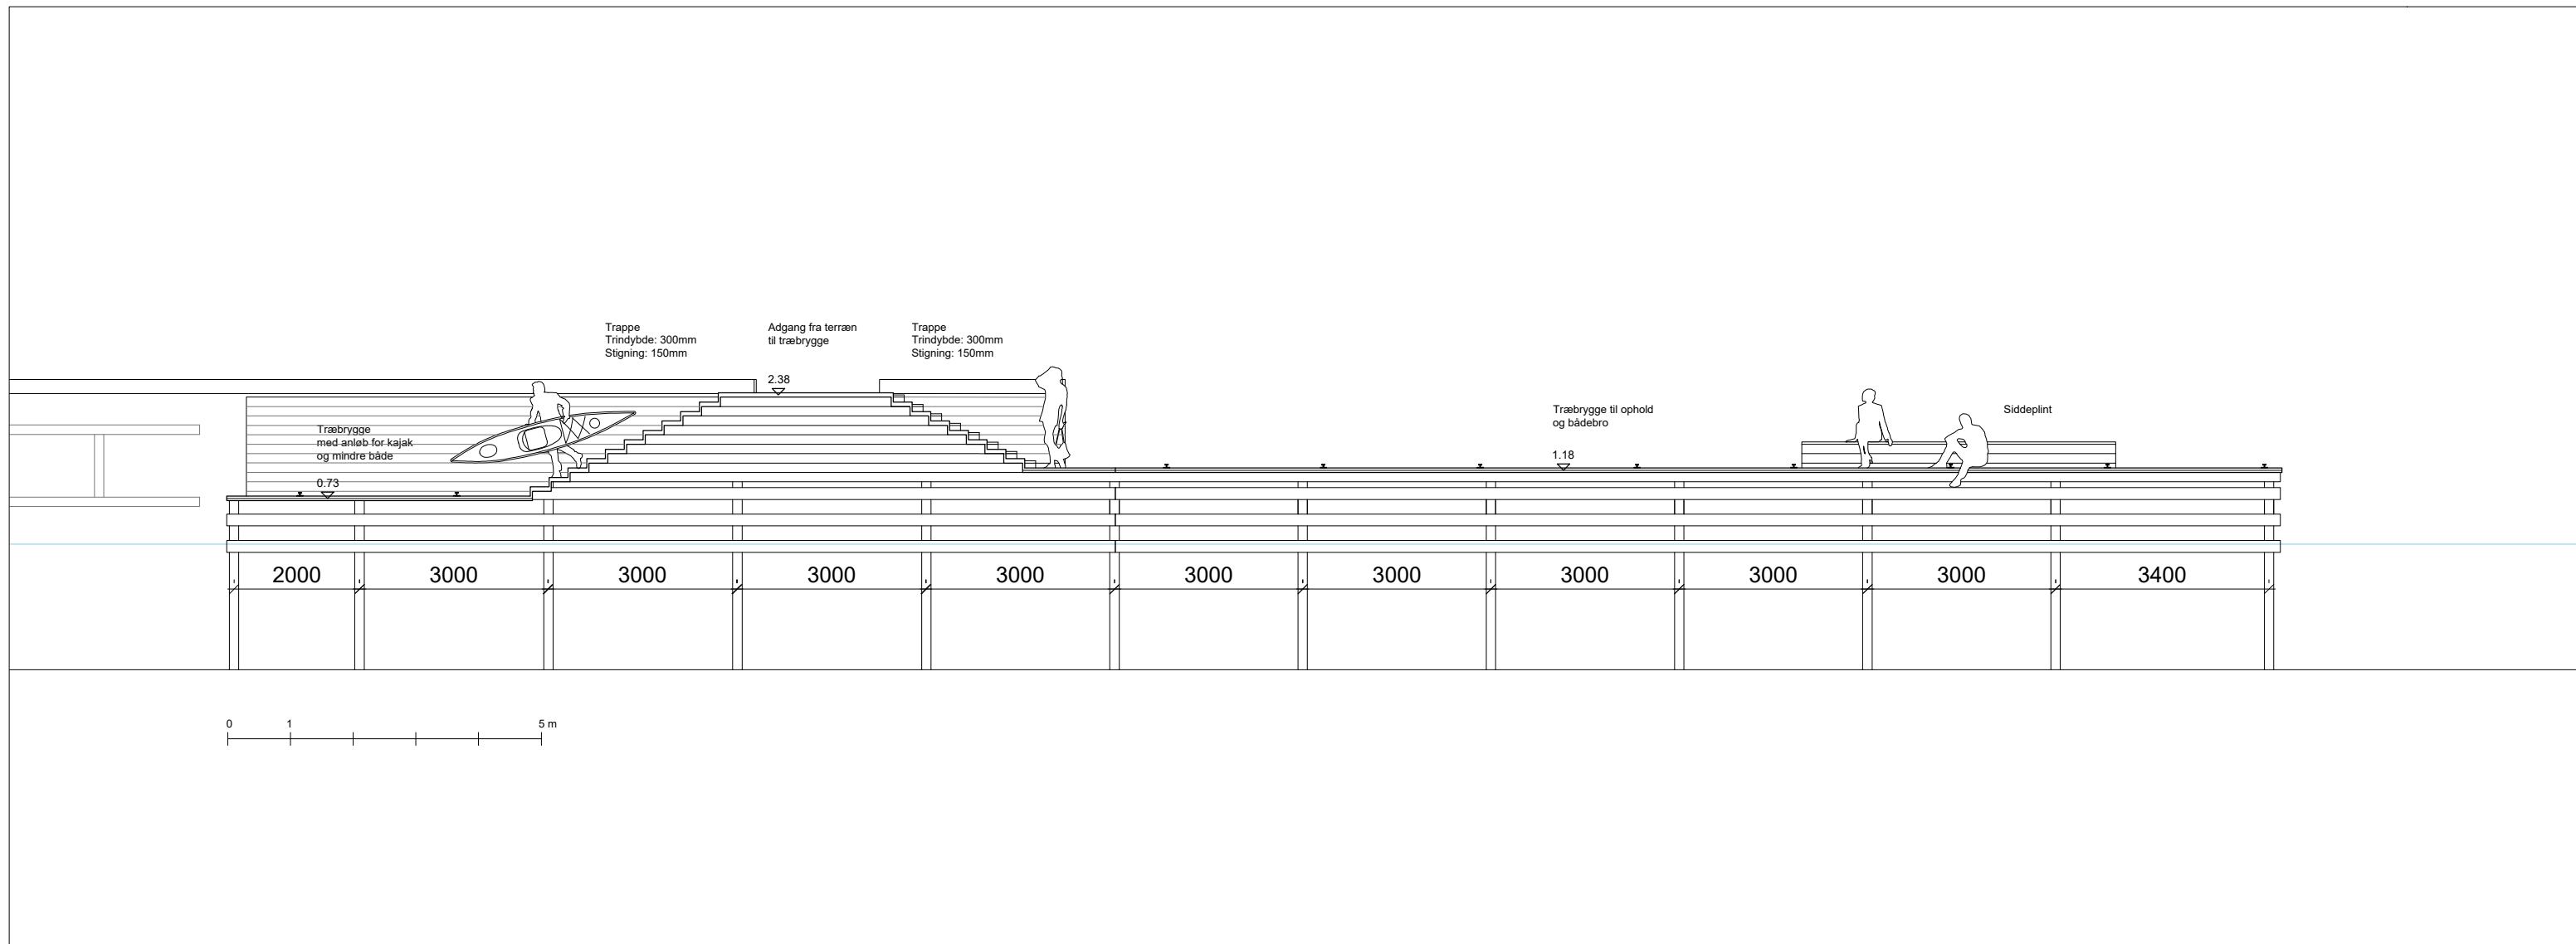


Myndighedsprojekt

Alle mål er vejledende og skal kontrolleres på stedet


SAG: Enghave Brygge	MATR. NR.:	TEGN. NR.: A-F-30-OP-A2	MAL: 1:100
EMNE: A2 Træbrygge. Opstalt Fremtidige forhold			
DATO: 18.06.2020	REV. DATO:	SIGN.: CME KS.: MD	GODK.: SAG. NR.: 505-00-18
Over Byen Arkitekter ApS	Uplandsgade 56, 2.sal, 2300 København S	Tlf.: +45 33 93 07 30	info@overbyen.dk

Træbrygge A5

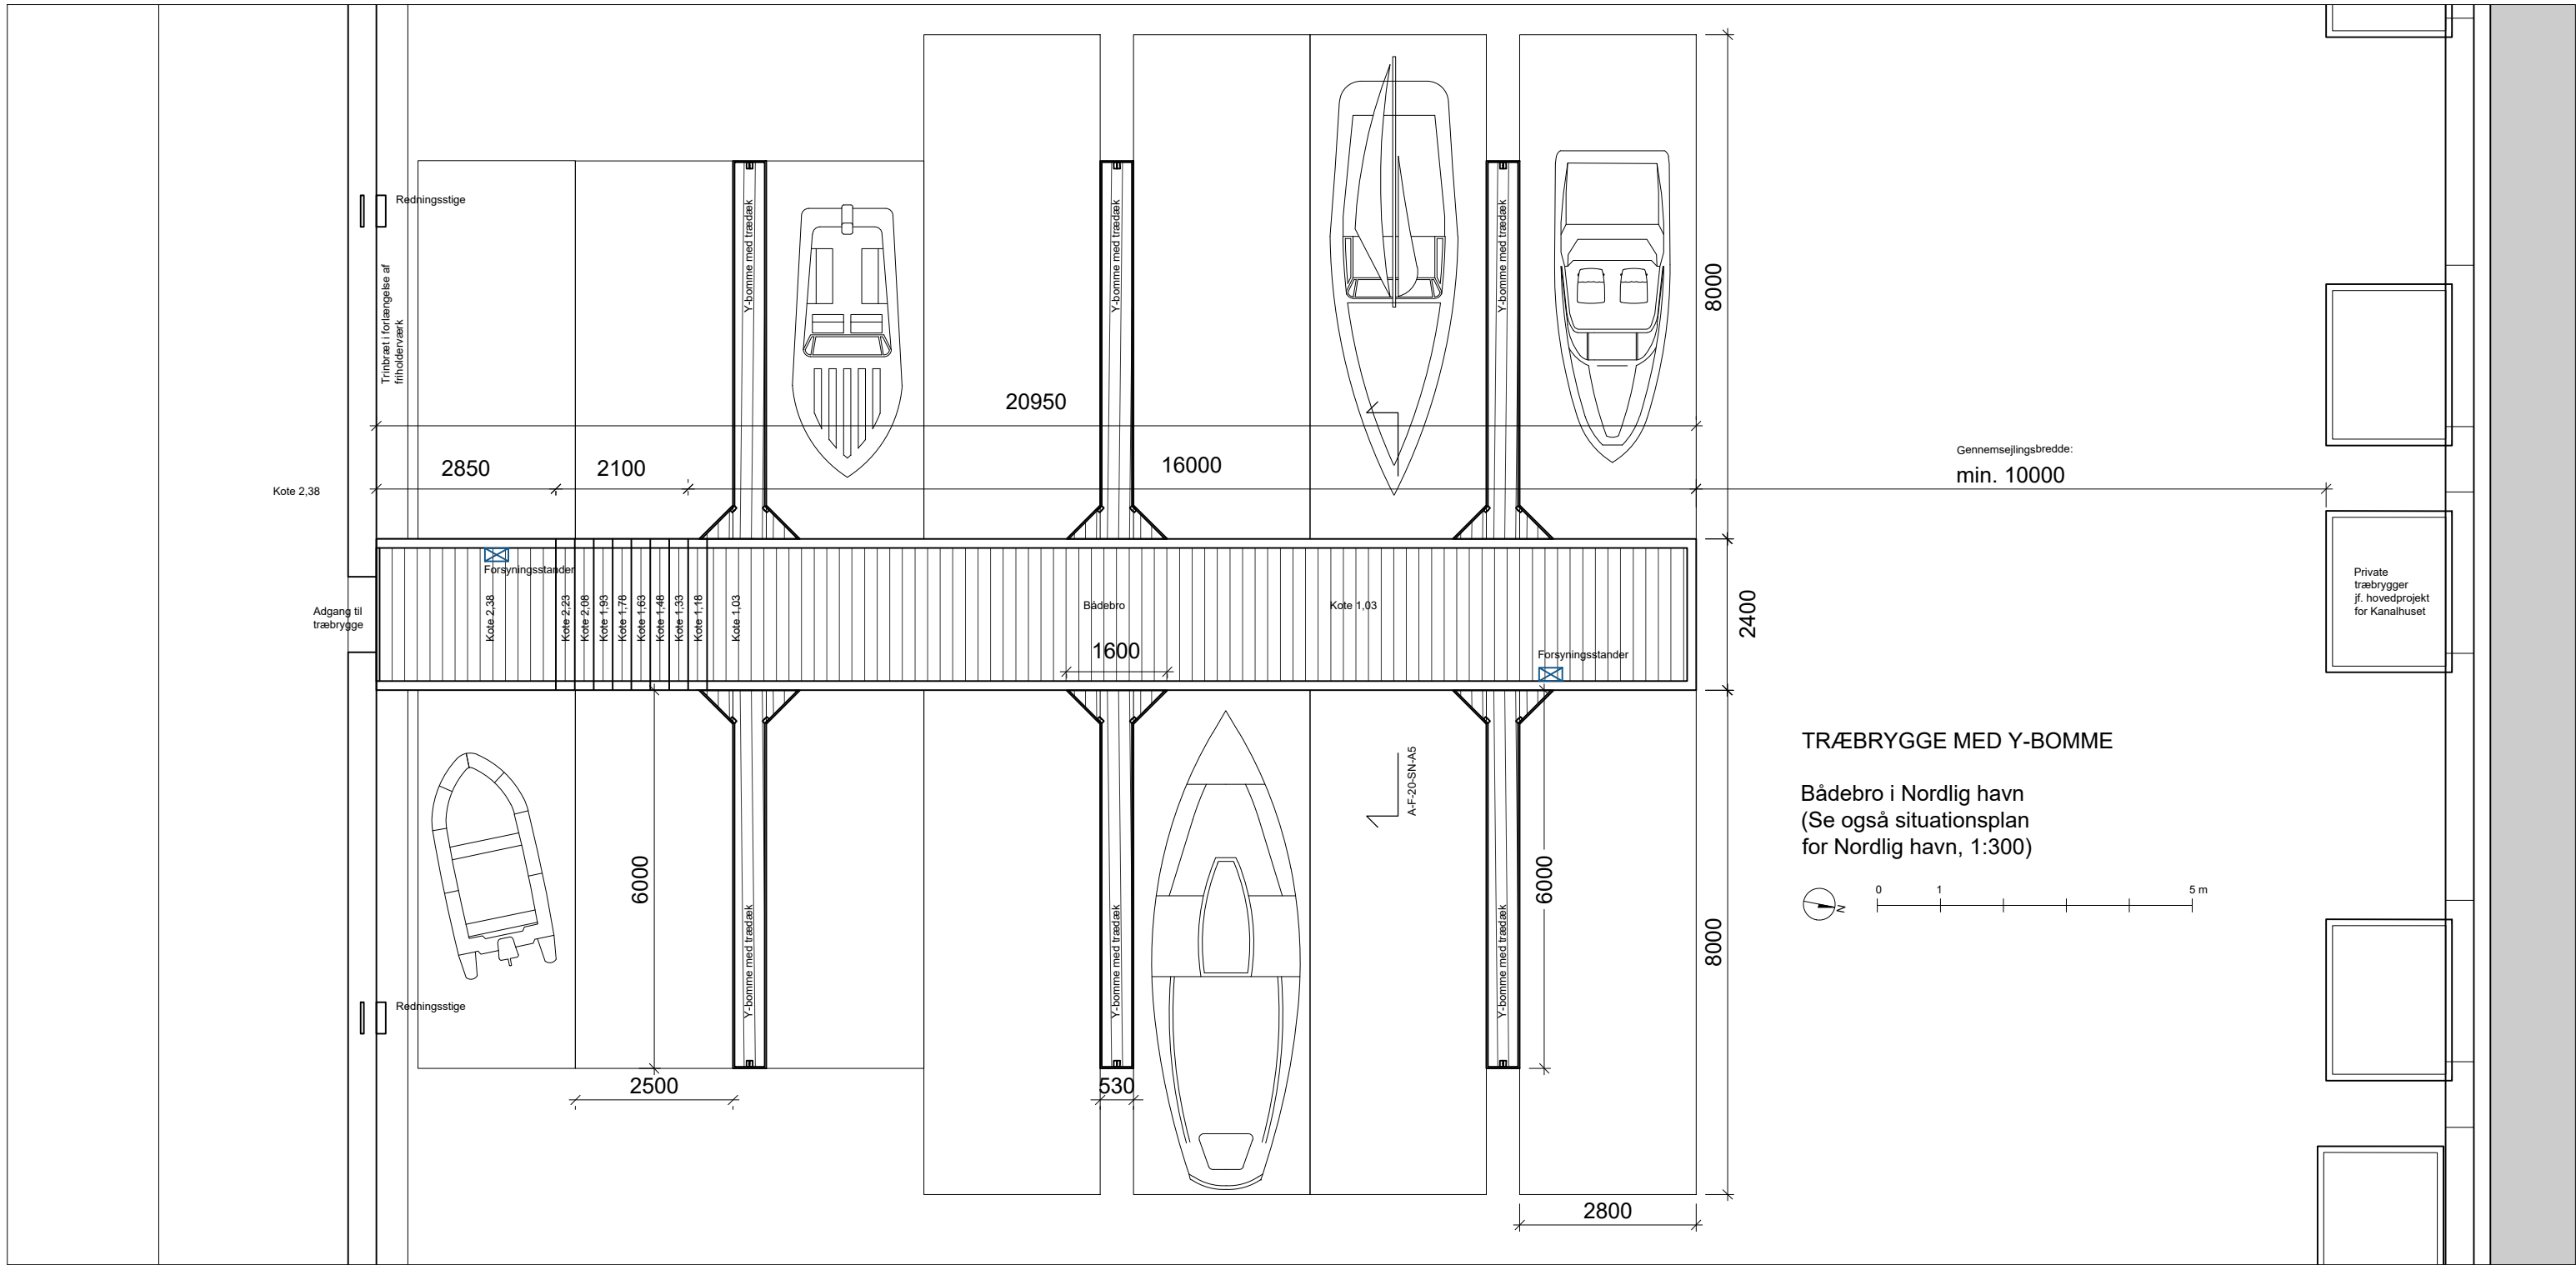

TRÆBRYGGE MED Y-BOMME

Bådebro i Nordlig havn
(Se også situationsplan for Nordlig havn, 1:300)

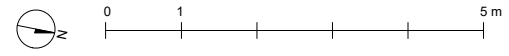

Myndighedsprojekt

Alle mål er vejledende og skal kontrolleres på stedet

SAG: Enghave Brygge MATR. NR.: 1633, Udenbys Vester Kvarter TEGN. NR.: A-F-10-PL-A5 MAL: 1:100


EMNE: A5 Træbrygge. Plan
Fremtidige forhold

DATO: 18.06.2020 REV. DATO: SIGN.: CME KS.: MD GODK.: SAG. NR.: 505-00-18

Over Byen Arkitekter ApS Uplandsgade 56, 2.sal, 2300 København S Tlf.: +45 33 93 07 30 info@overbyen.dk



Træbrygge A5

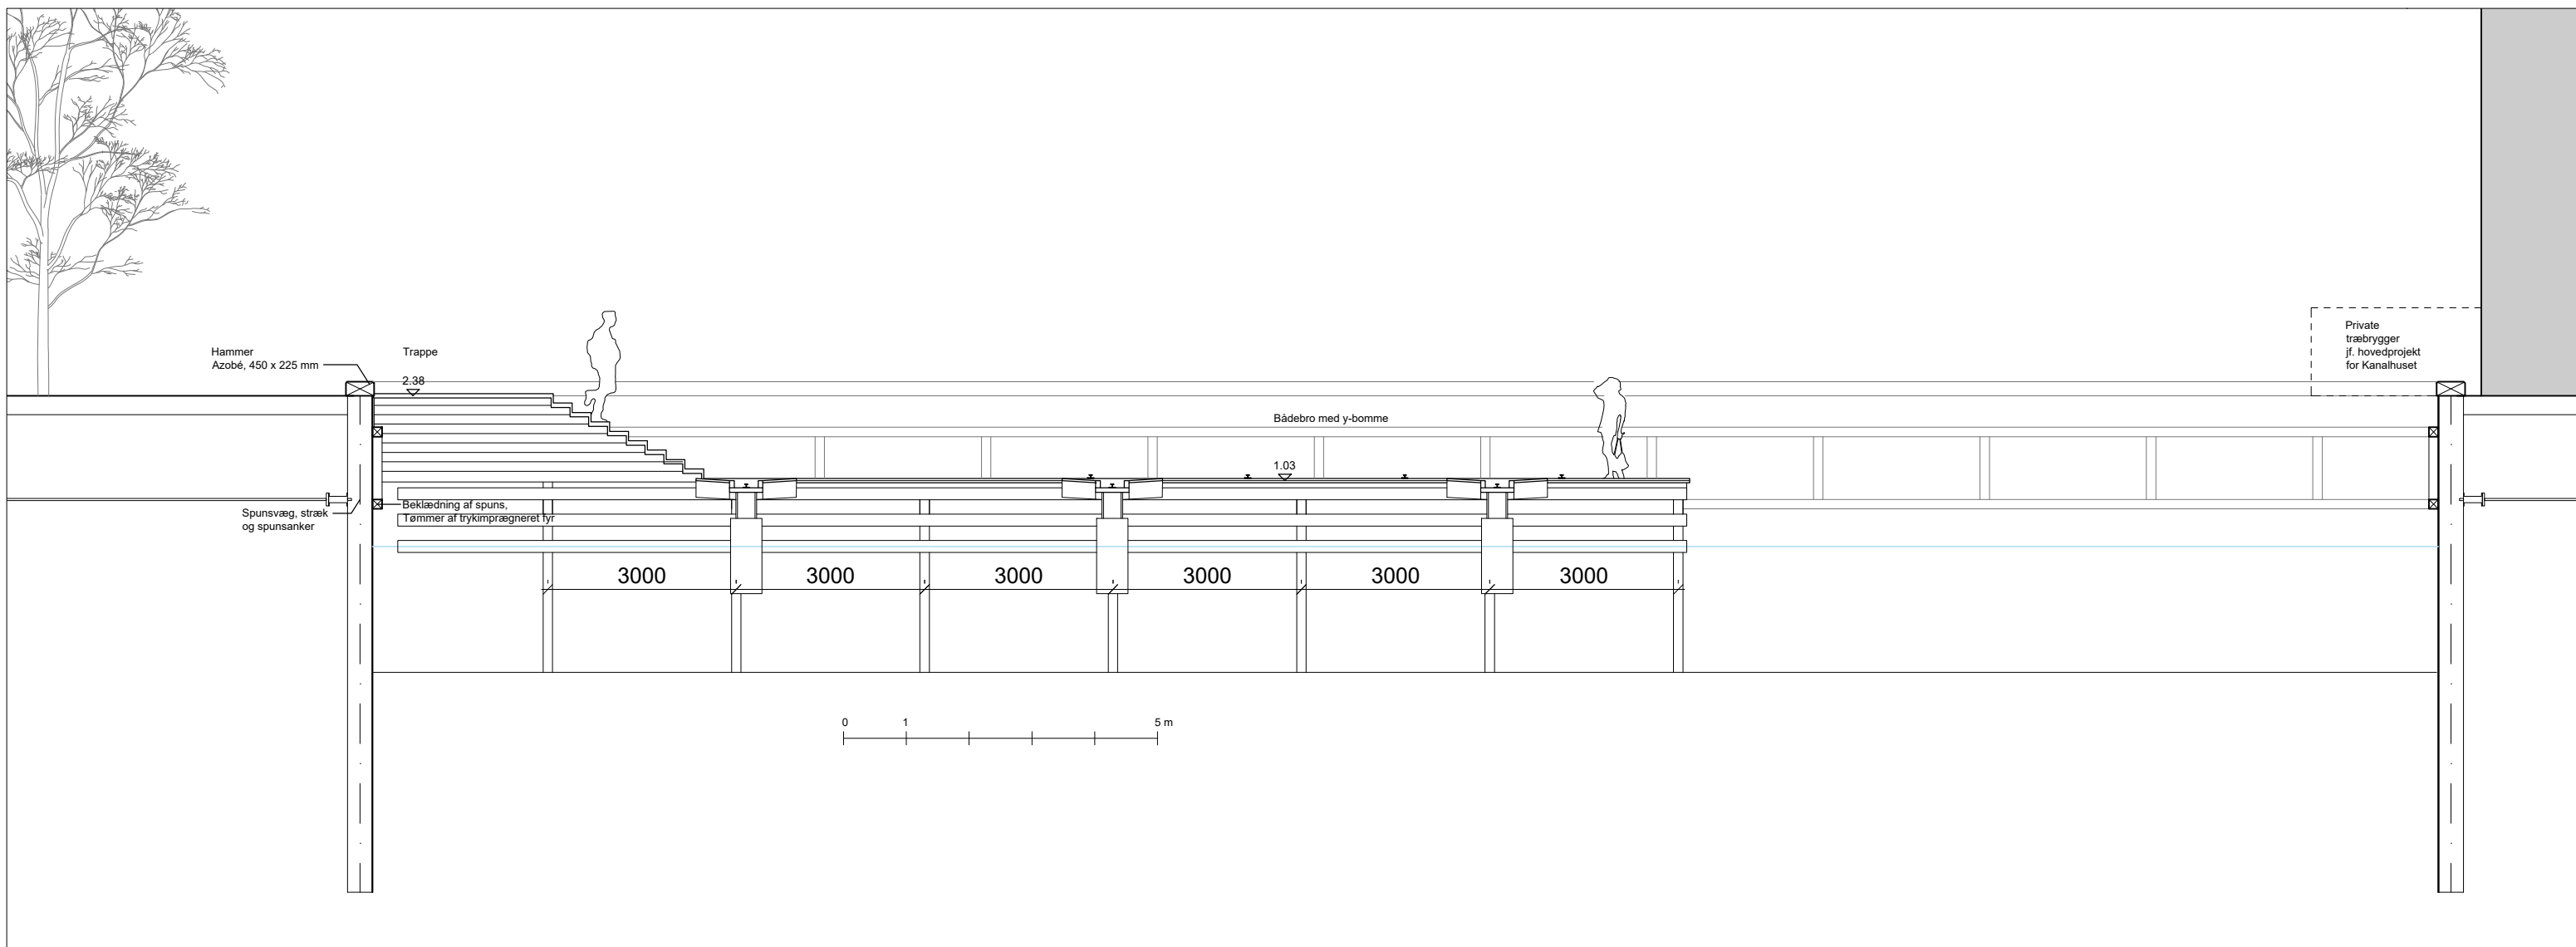

Myndighedsprojekt

Alle mål er vejledende og skal kontrolleres på stedet

SAG: Enghave Brygge	MATR. NR.: 1633, Udenbys Vester Kvarter	TEGN. NR.: A-F-30-OP-A5	MAL: 1:100
EMNE: A5 Træbrygge. Opstalt Fremtidige forhold			
DATO: 18.06.2020	REV. DATO:	SIGN.: CME KS.: MD GODK.:	SAG. NR.: 505-00-18
Over Byen Arkitekter ApS	Uplandsgade 56, 2.sal, 2300 København S	Tlf.: +45 33 93 07 30	info@overbyen.dk

