

Udsnit af snit 1.50

Nyboder Skole

Revideret hovedtrappe

Pantfundament

Pantfundament

Søjle

1,50

2,00

3,00

4,50

Pantfundament


Pantfundament

Åbningprofil


Lukket gælbænk som
Støbt trappe type 2a

Trin som
Støbt trappe type 2
med lukket skærm

Trappespor

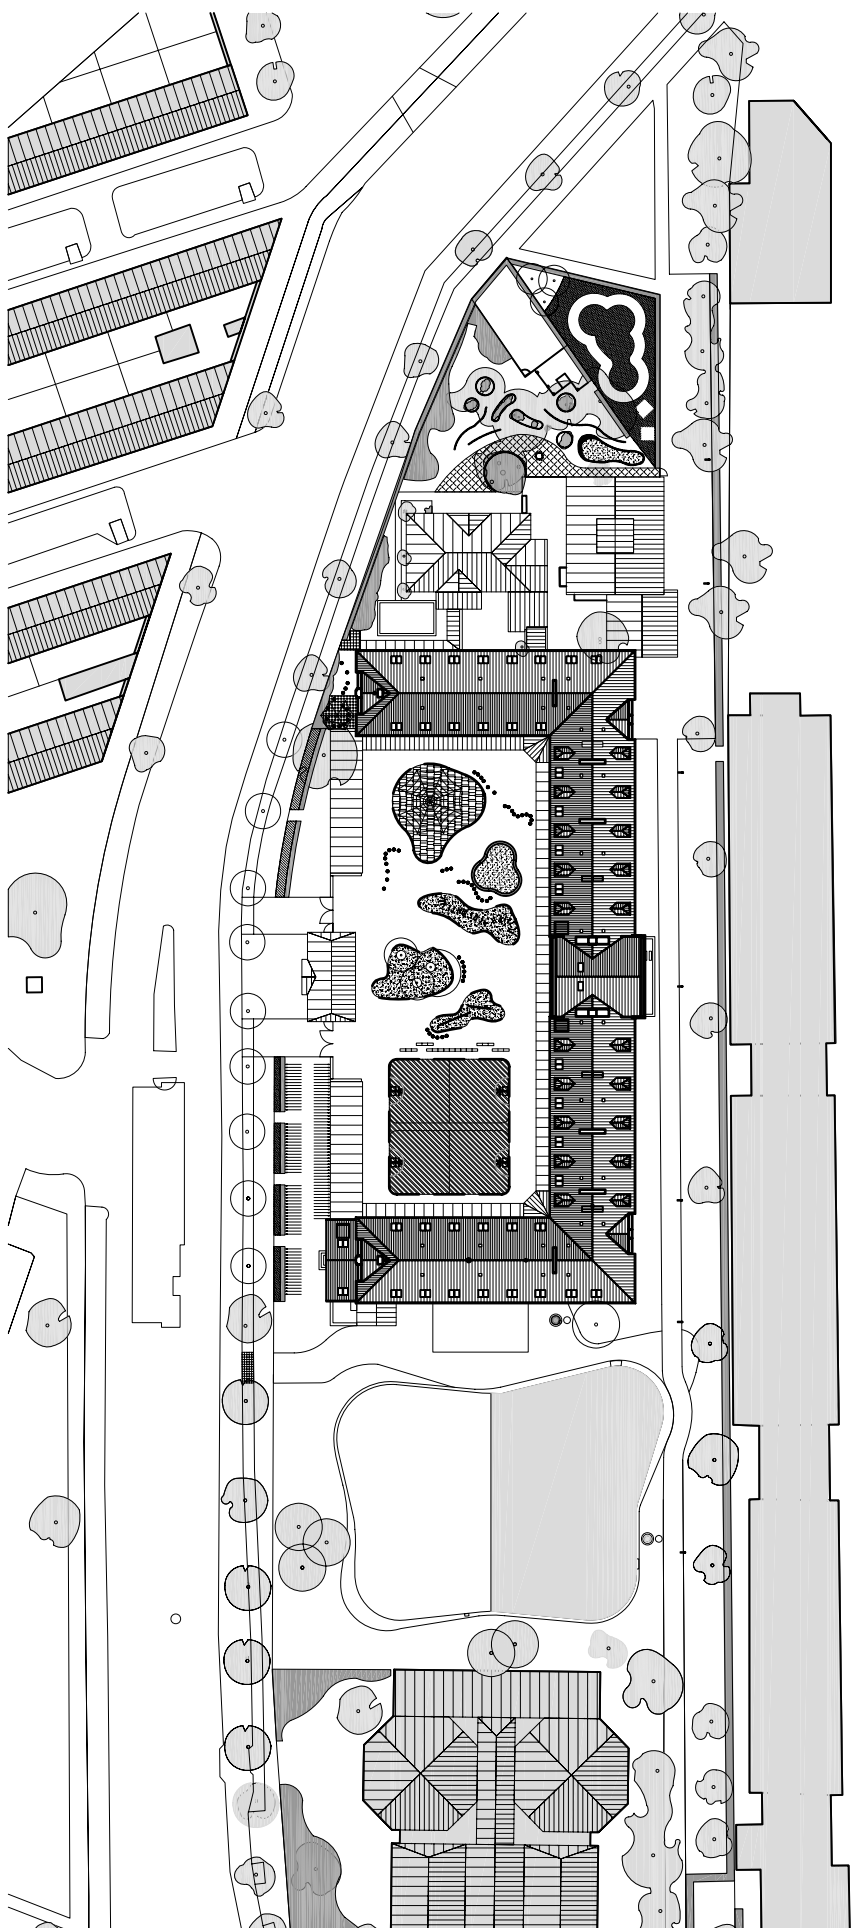


Nyboder Skole
Situationsplan

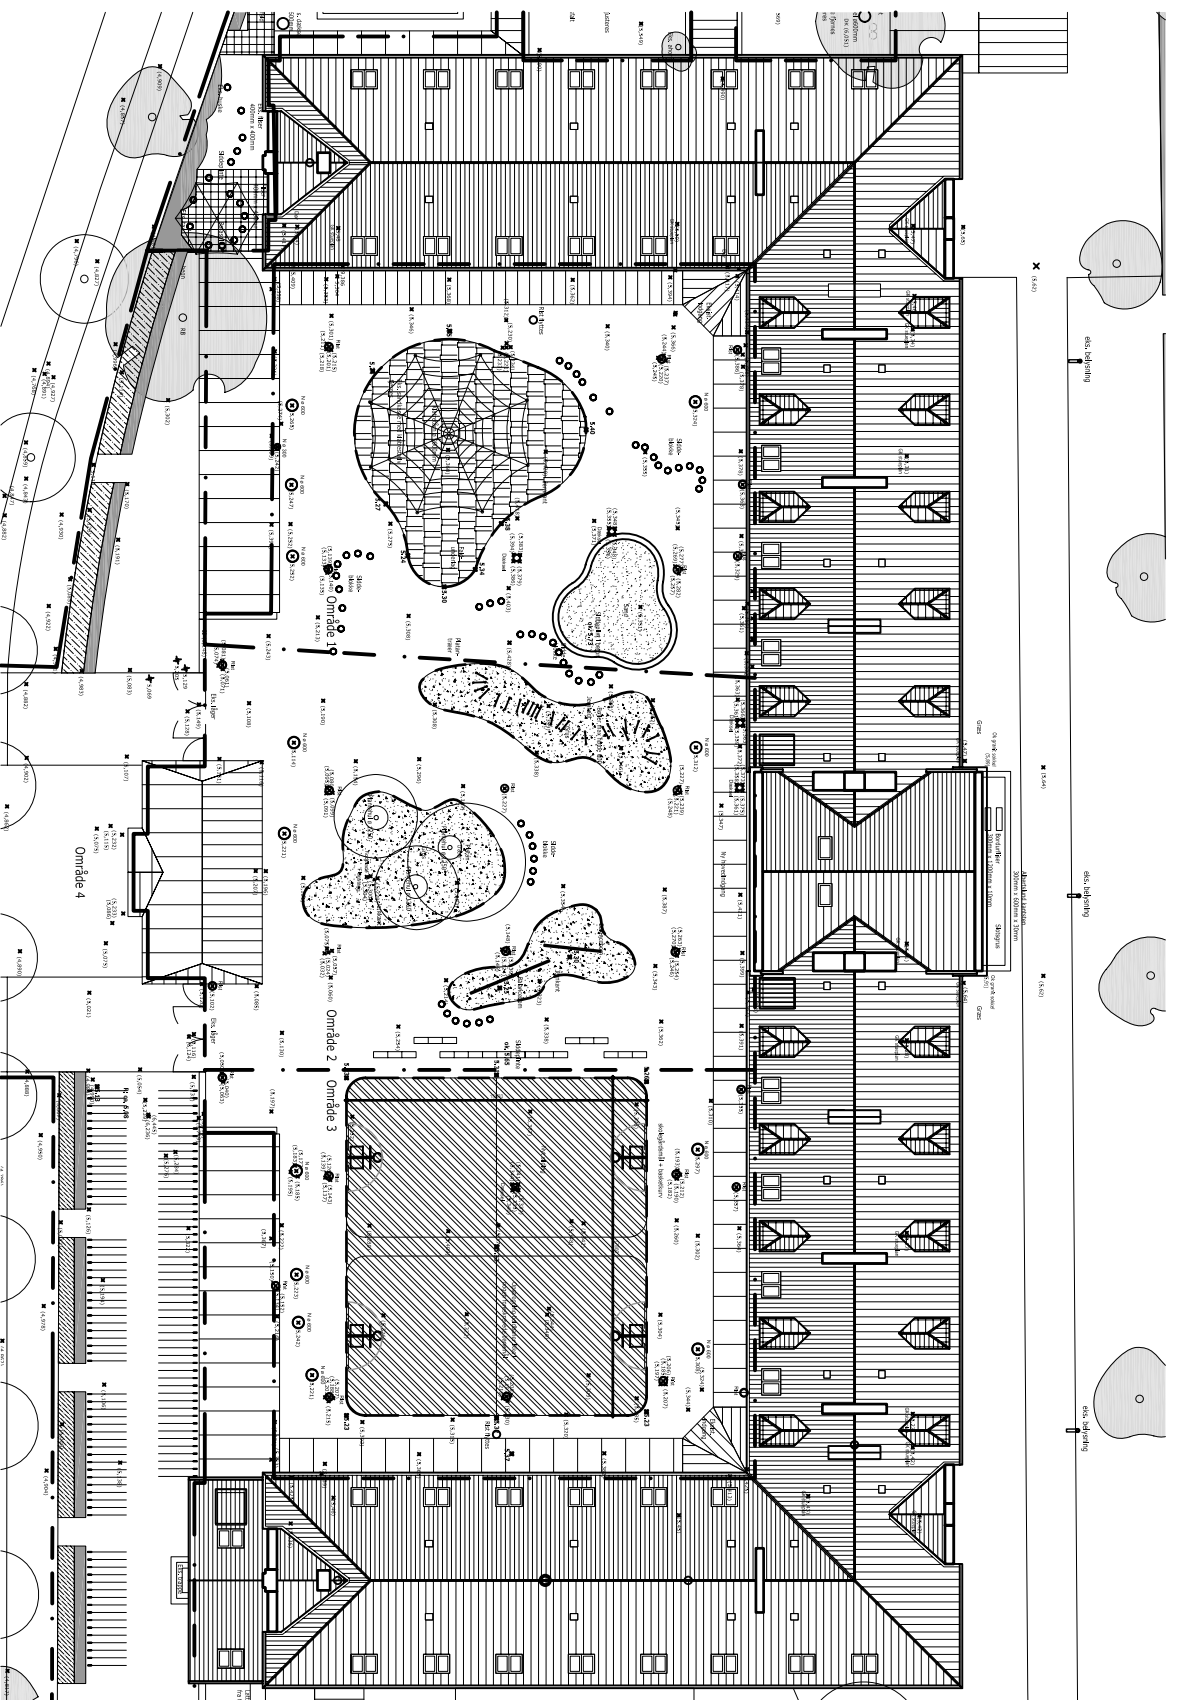

Nyboder Skole


Skolegårdens indretning

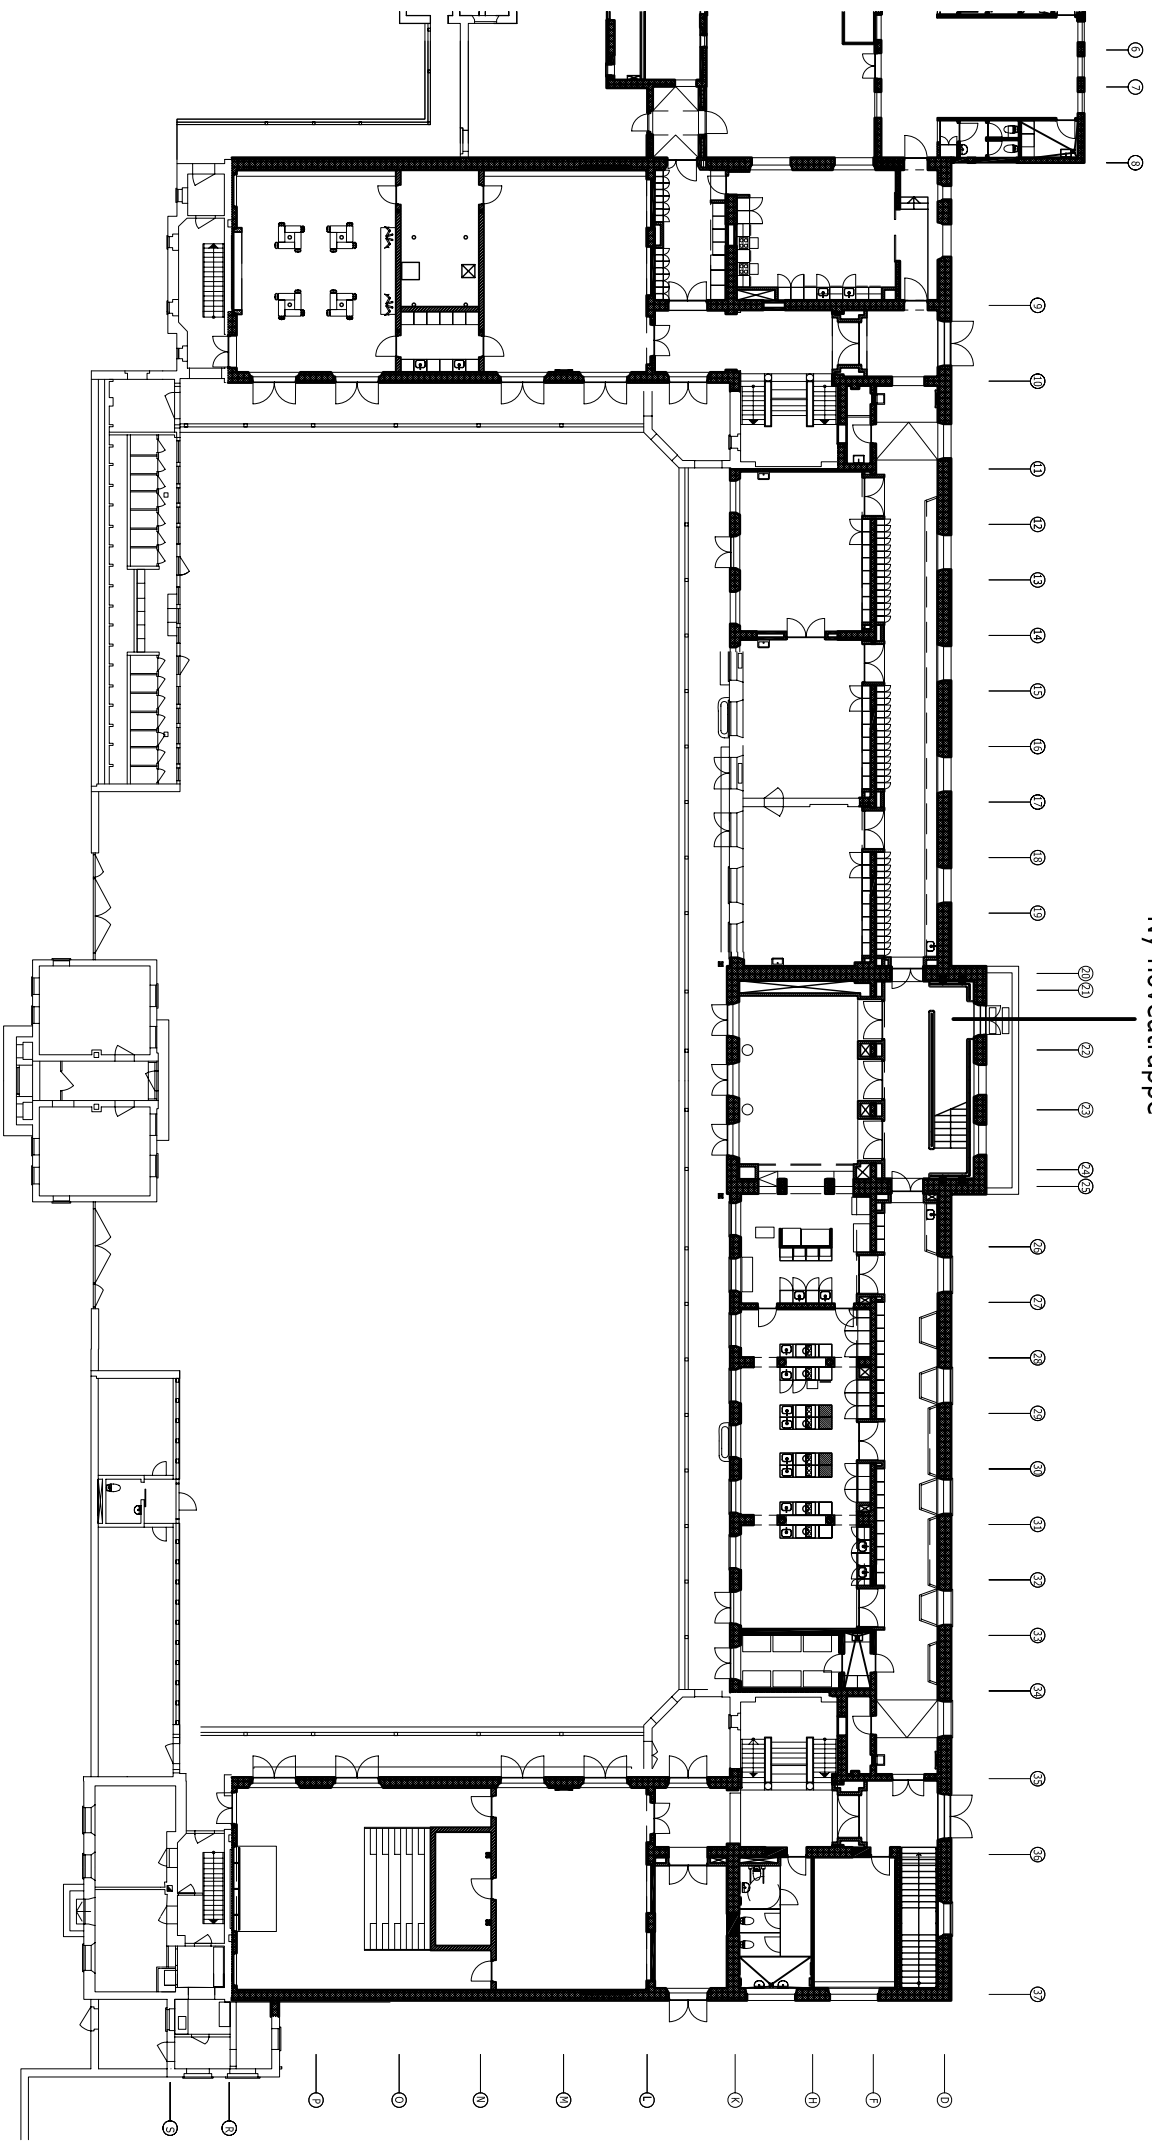

Ny hovedtrappe

Nyboder Skole

Placering af ny hovedtrappe

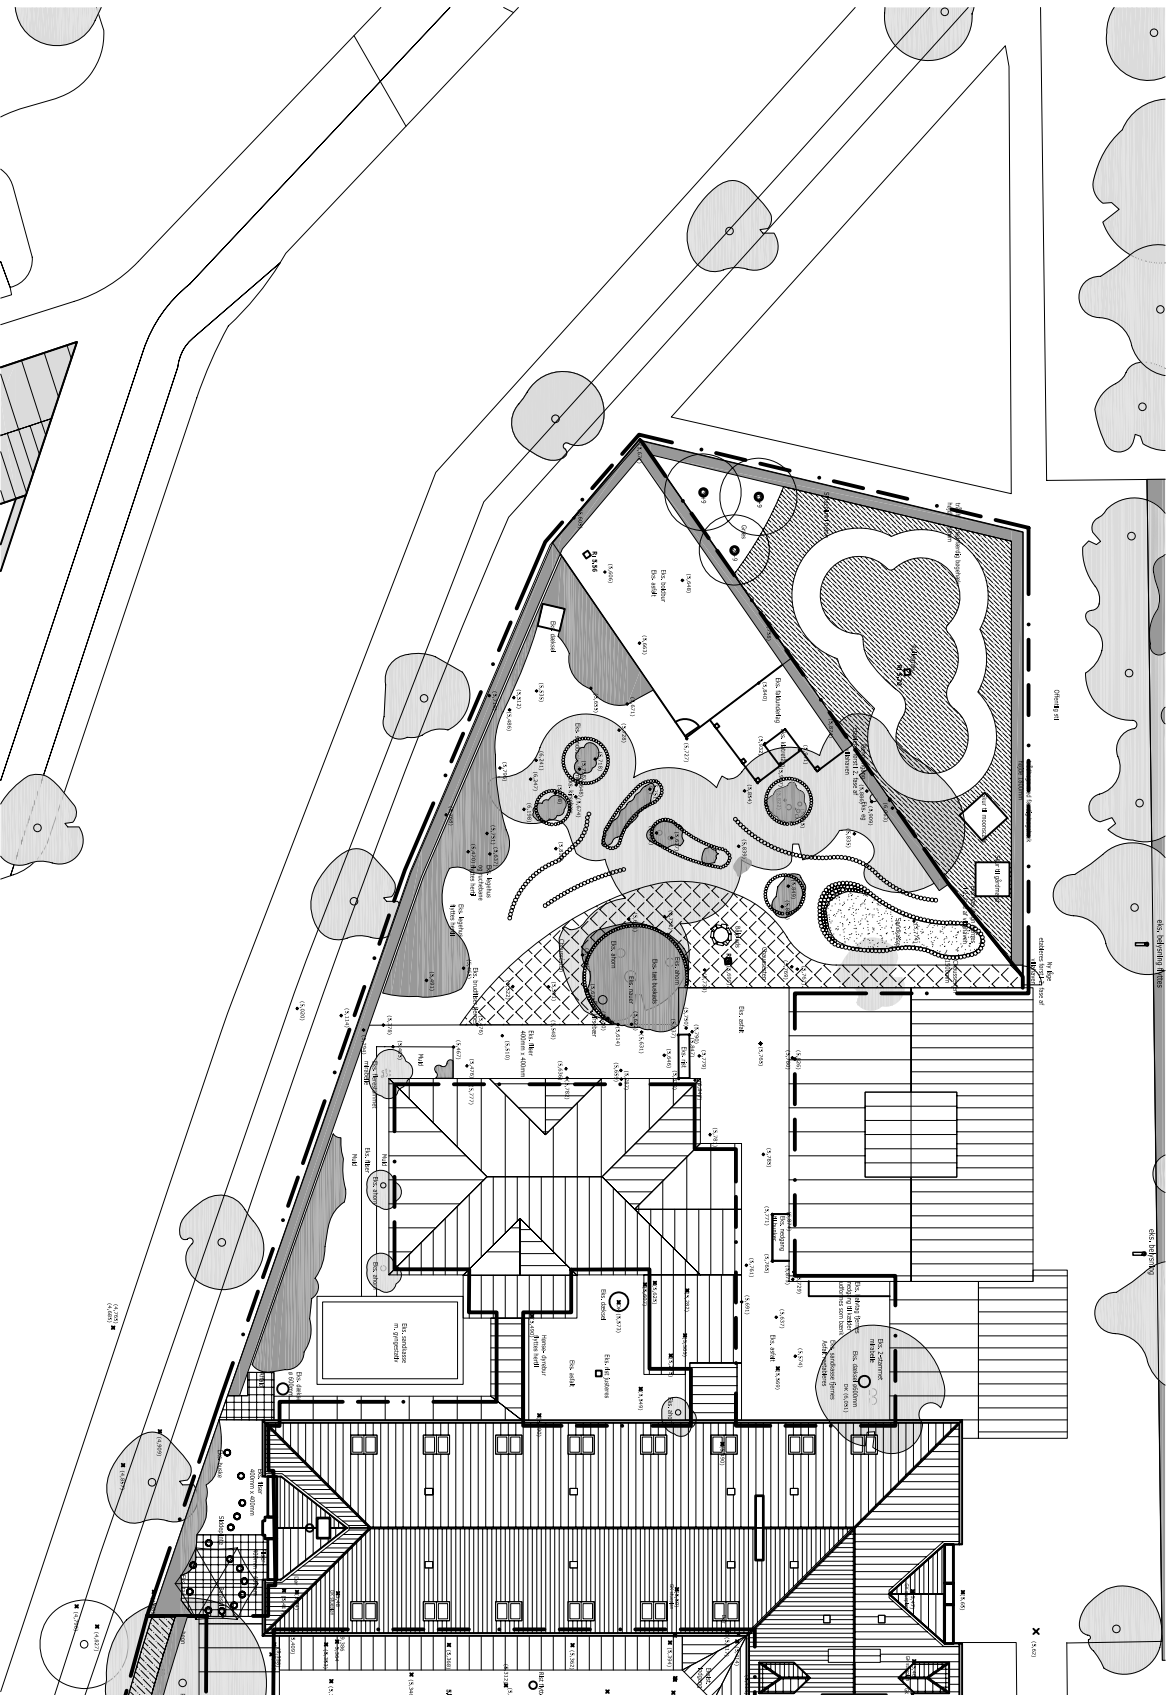

Nyboder Skole

Villaens legeplads